




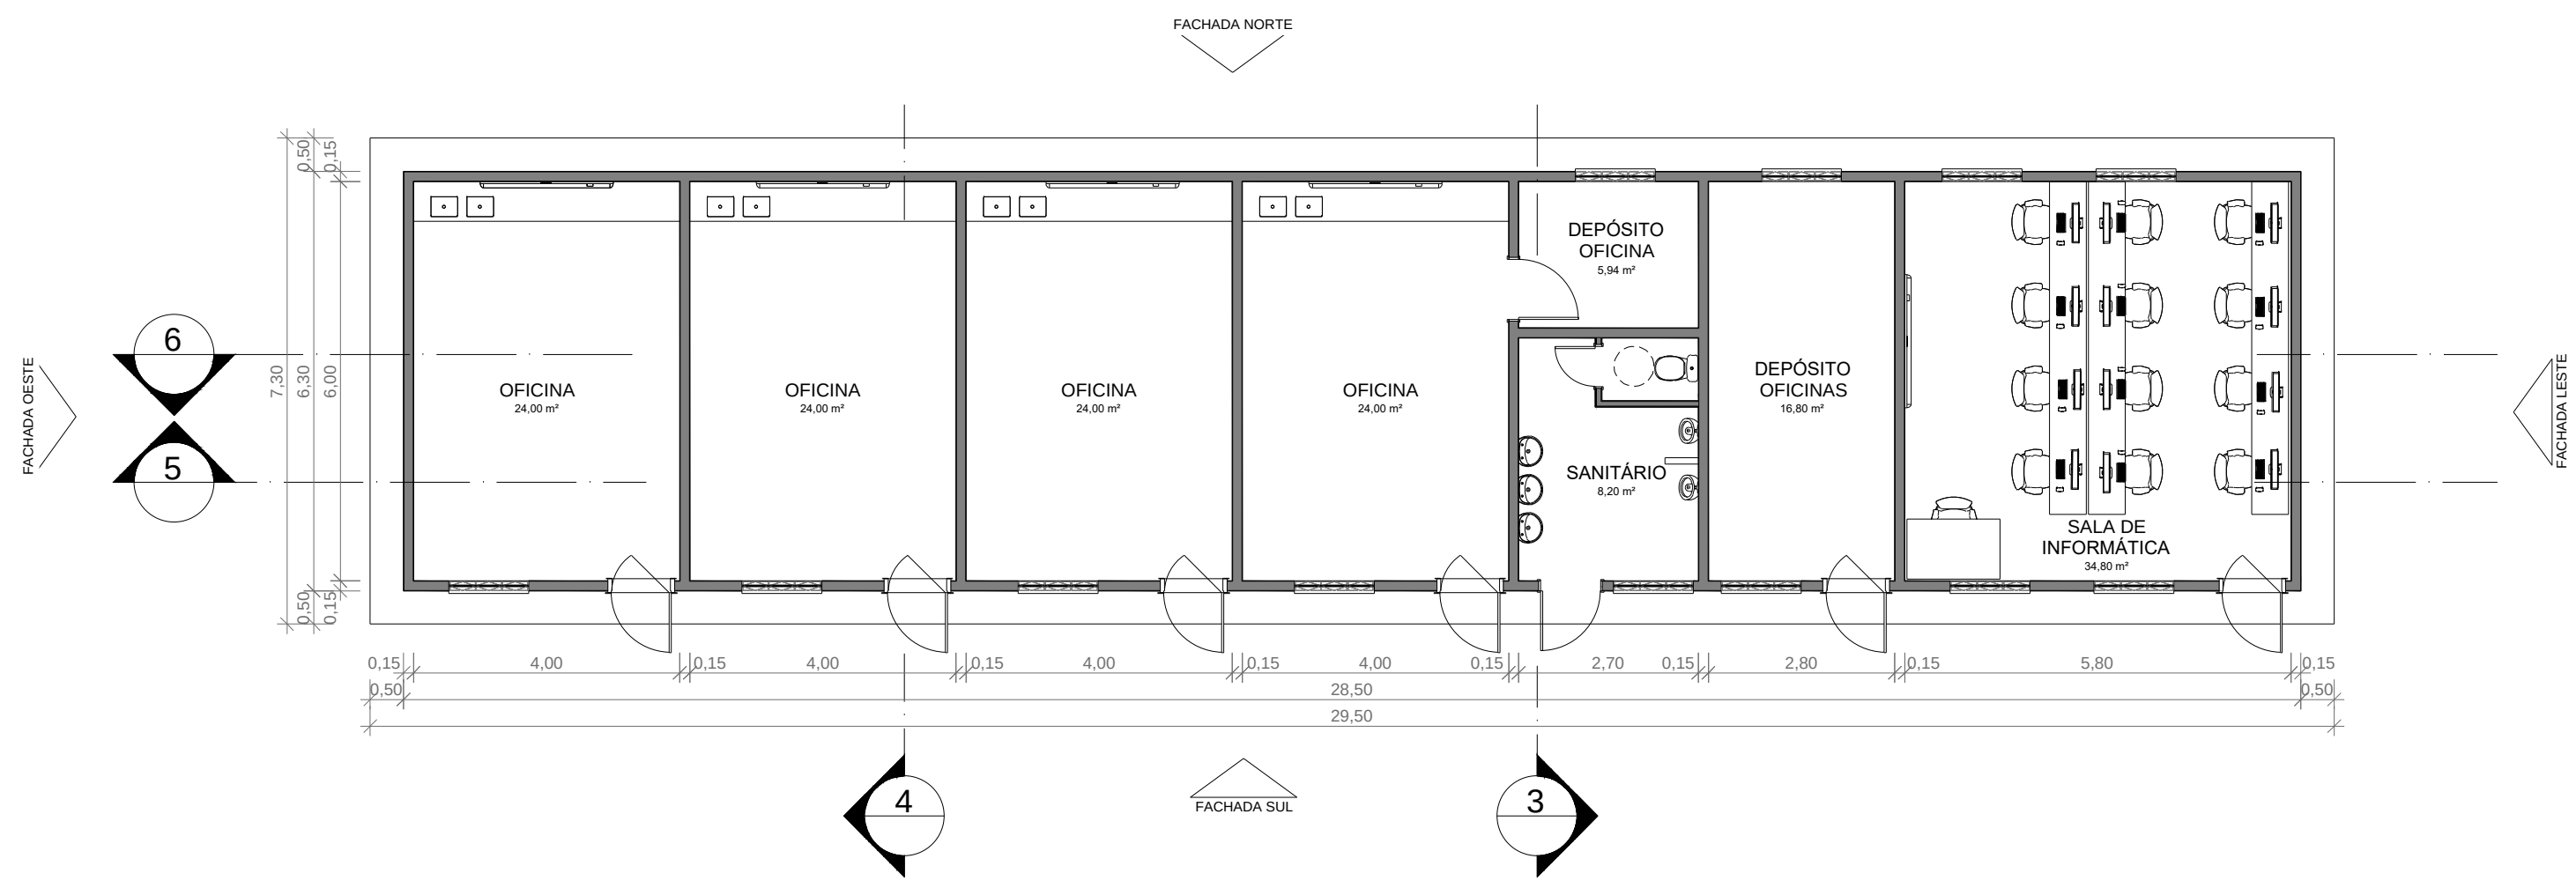


1 **TÉRREO**
ESCALA 1:100

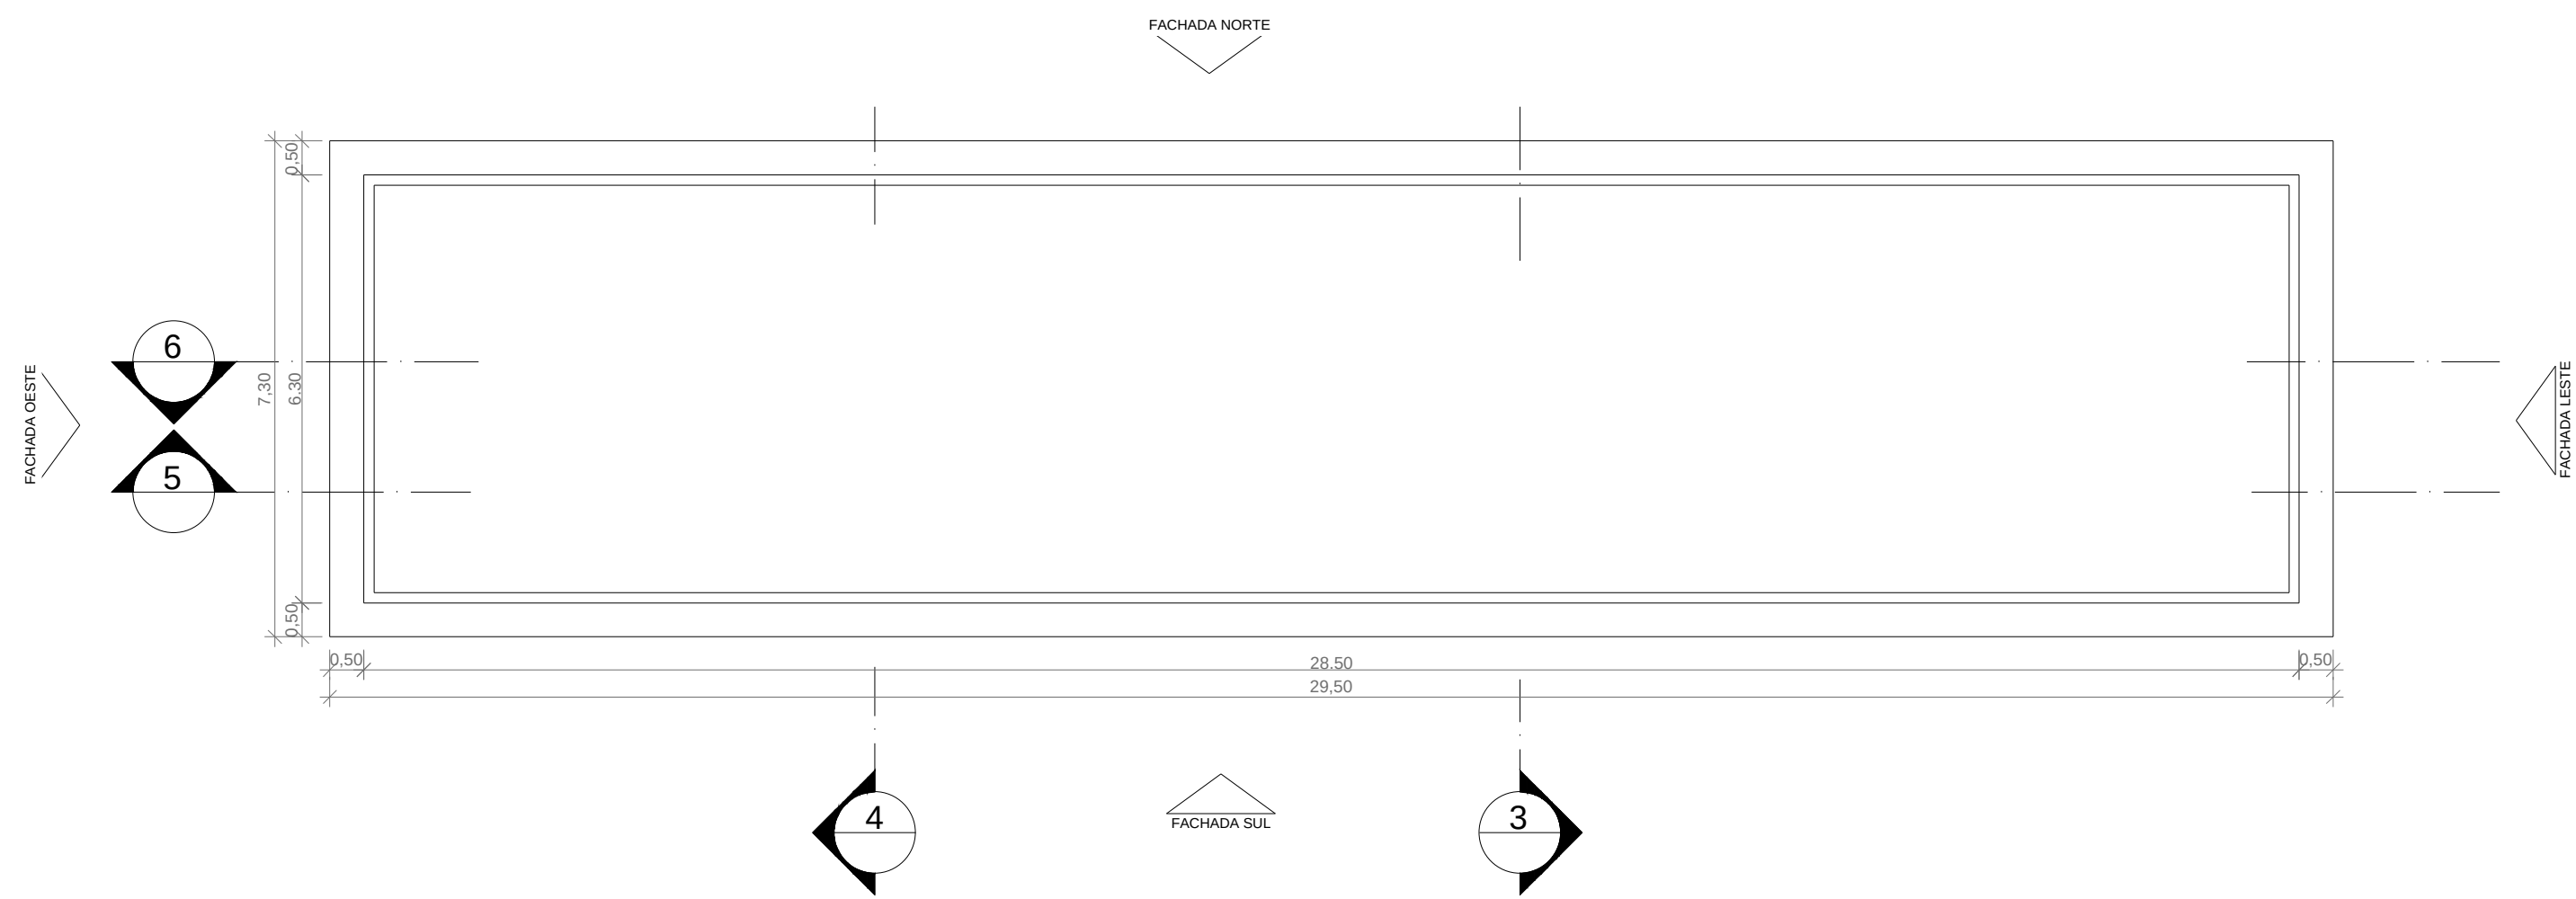


2 **COBERTURA**
ESCALA 1:100

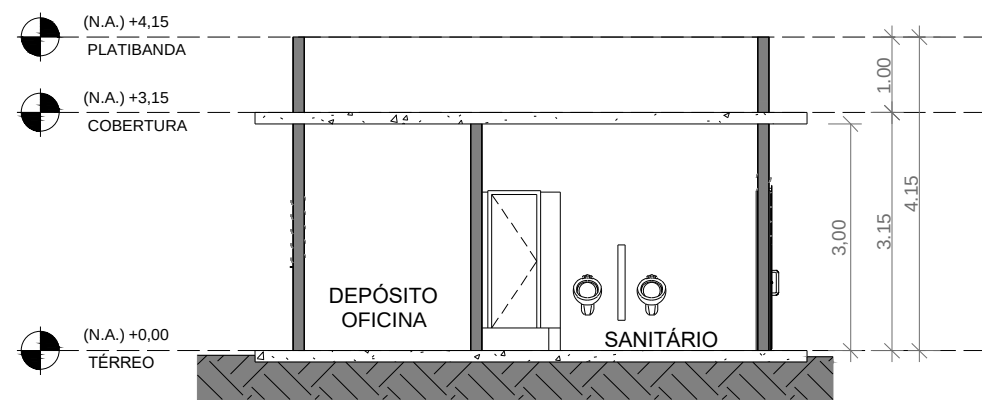


3 **CORTE A**
ESCALA 1:100

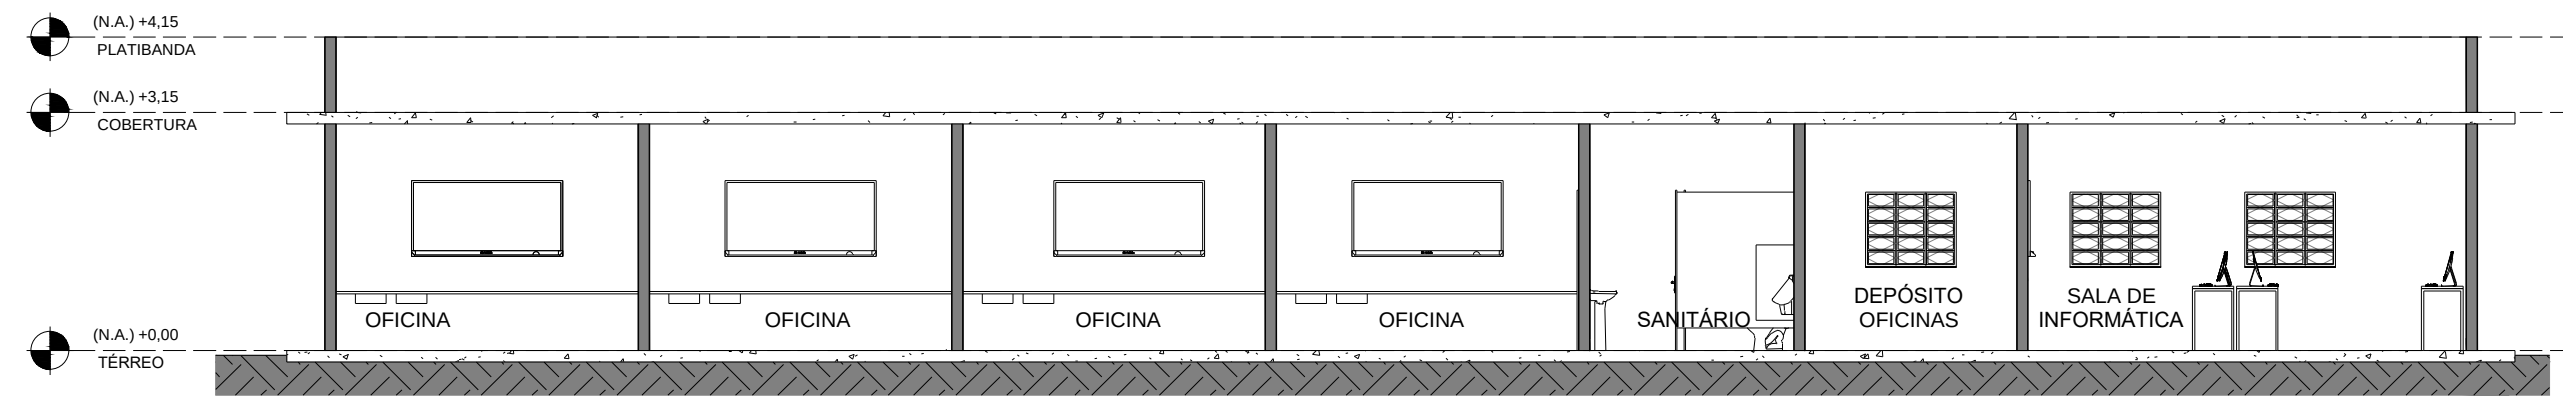


5 **CORTE C**
ESCALA 1:100

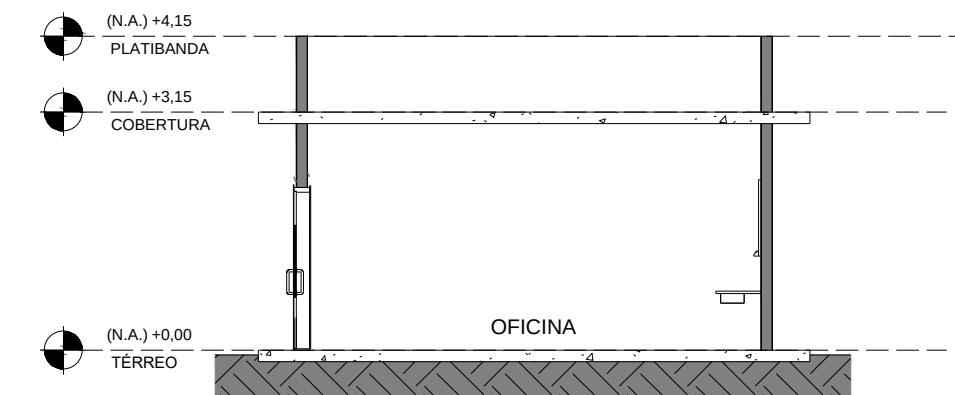


4 **CORTE B**
ESCALA 1:100

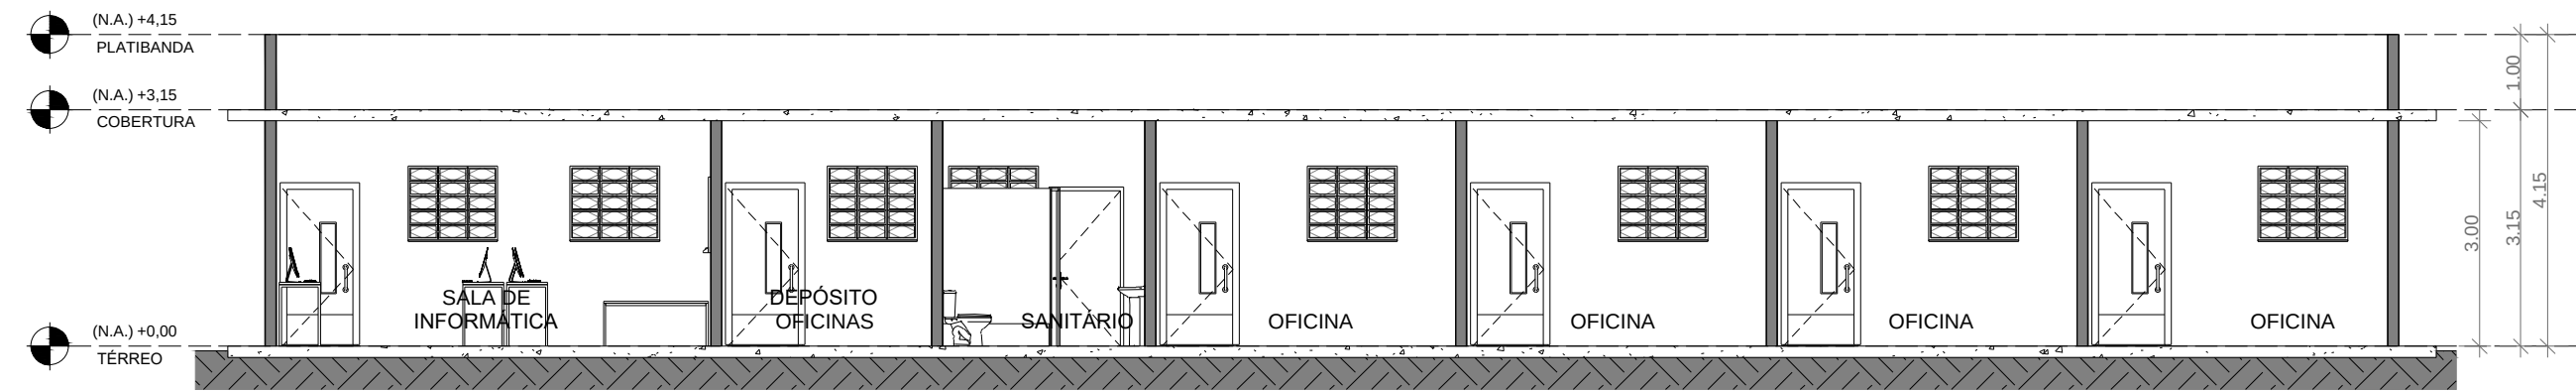


6 **CORTE D**
ESCALA 1:100

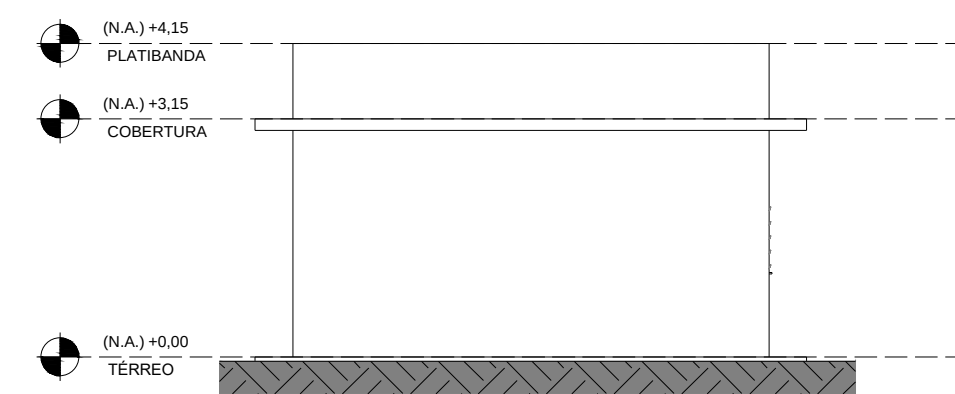


9 **FACHADA LESTE**
ESCALA 1:100

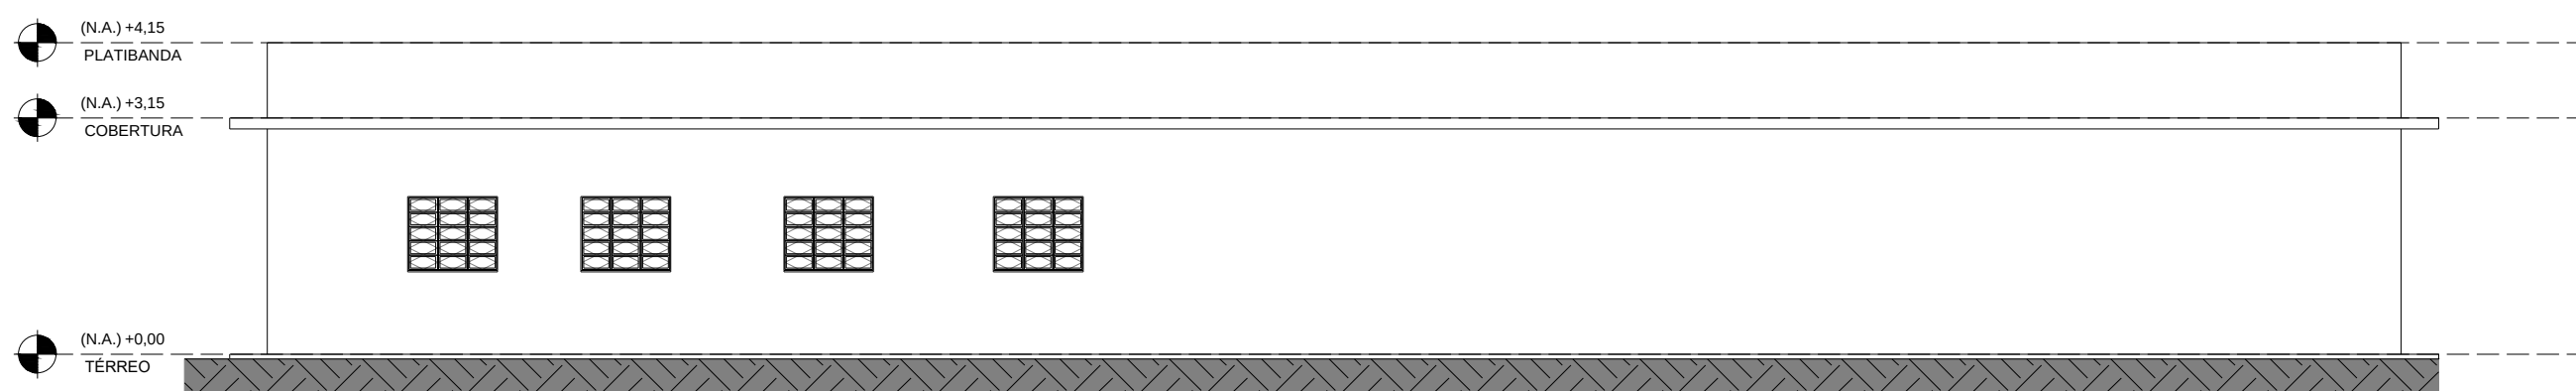

7 **FACHADA NORTE**
ESCALA 1:100

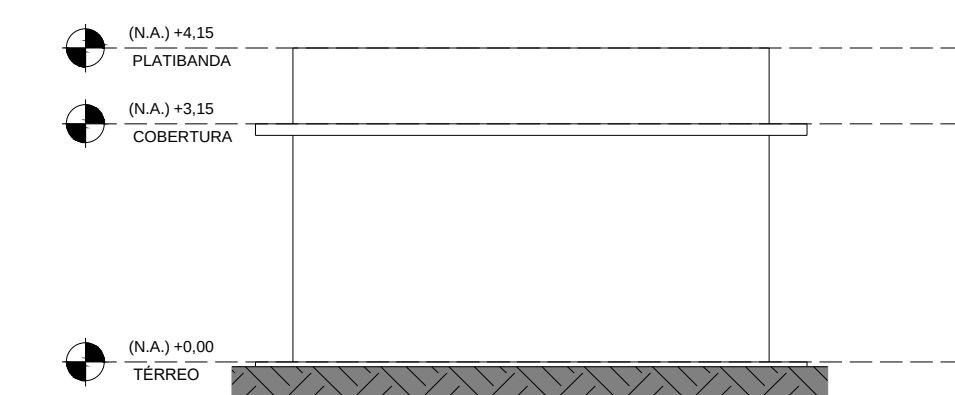

10 **FACHADA OESTE**
ESCALA 1:100

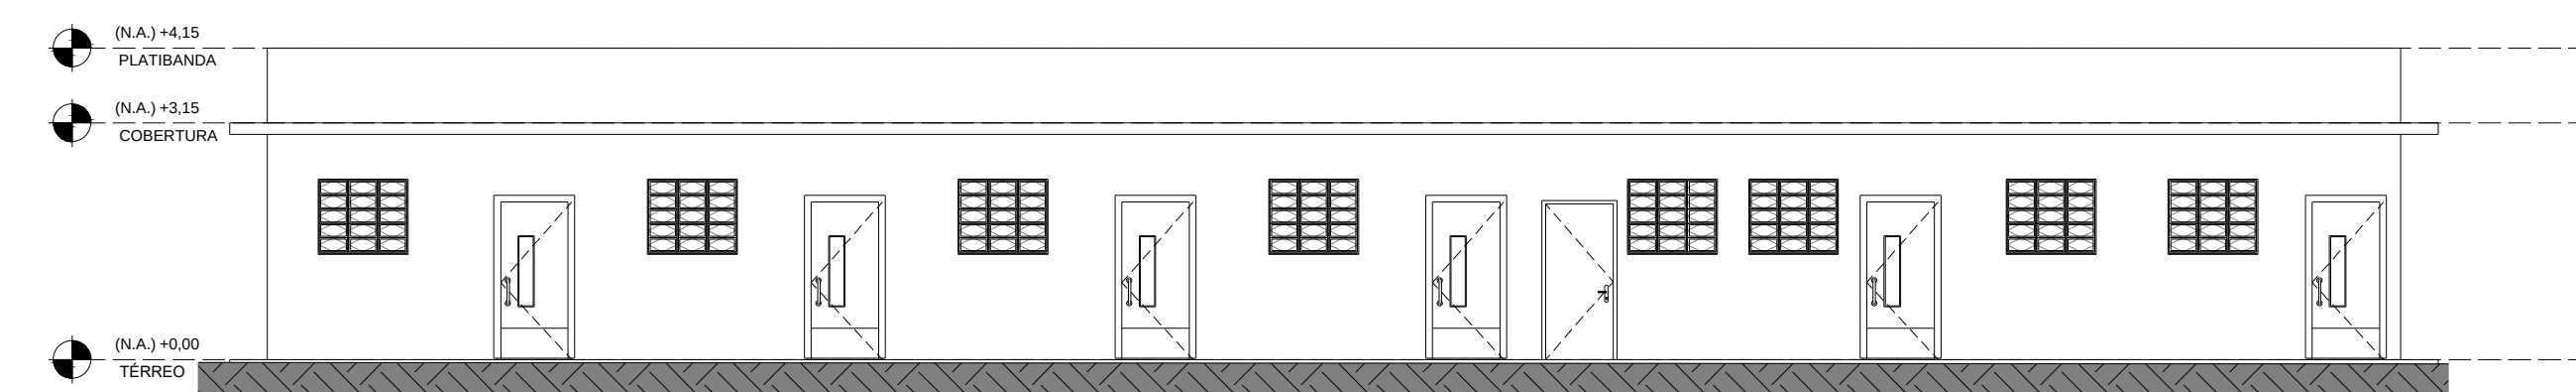

8 **FACHADA SUL**
ESCALA 1:100



11 **PERSPECTIVA**
ESCALA SEM ESCALA

Notas, Tabelas, Quadros ou Legendas:

ÁREA TOTAL CONSTRUÍDA	
NOME	ÁREA
SETOR PEDAGÓGICO - OFICINAS	179,55 m²
TOTAL	179,55 m²

QUADRO GERAL DE ÁREAS ÚTEIS	
NOME	ÁREA
DEPÓSITO OFICINA	5,94 m²
DEPÓSITO OFICINAS	16,80 m²
OFICINA	24,00 m²
OFICINA	24,00 m²
OFICINA	24,00 m²
OFICINA	24,00 m²
SALA DE INFORMÁTICA	24,00 m²
SANITÁRIO	3,20 m²
TOTAL	146,14 m²

Revisões:	
Nº	Data Emis. Descrição
01	23/01/2023 Alteração de áreas edificáveis e itens dos Quadros de Áreas
02	23/05/2023 Ajuste de áreas e dimensões de elementos
03	20/08/2023 Ajustes de desenho e layout da prancha

Projeto:
PPP SOCIOEDUCATIVO

Beneficiário:
Governo do Estado de Minas Gerais

Assessoramento Técnico:
Caixa Econômica Federal

Governança e Política Sctorial:
Ministério dos Direitos Humanos e da Cidadania - MDHC
e
Secretaria Especial do Programa de Parcerias de Investimentos - SEPPI/CC/PR

Implementação:
UNOPS Brasil
Escritório das Nações Unidas de Serviços para Projetos

Responsáveis Técnicos:
Helolisa de Cassia Machado - CAU A60146-2
Ademir Rodrigo Beserra Figueiredo - CAU A69271-9

Anteprojeto Referencial do Centro de Atendimento Socioeducativo de Internação em Betim - MG

Endereço:
Avenida Parque das Aroeiras S/No - Bairro das Aroeiras, lot. Parque Industrial de Betim

Referência/Conteúdo
SETOR PEDAGÓGICO - OFICINAS - PLANTA BAIXA, CORTES, VISTAS E PERSPECTIVA

Disciplina Arquitetura	Etapas Anteprojeto	Folha: 12/16
Rev.: 03	Tamanho: A0	Escala: Como indicado
		Data: 20/08/2023