




| COR DO LAYER | PEÇA Nº | ESPESSURA |
|--------------|---------|-----------|
| 1            | 7       | 0,1       |
| 2            | 7       | 0,2       |
| 3            | 7       | 0,3       |
| 4            | 7       | 0,4       |
| 5            | 7       | 0,5       |
| 6            | 7       | 0,6       |
| 7            | 7       | 0,7       |
| 8            | 7       | 0,8       |
| 9            | 7       | 0,9       |
| 10           | 20      | 0,1       |
| 11           | 24      | 0,2       |
| 12           | 31      | 0,1       |
| 13           | 32      | 0,1       |
| 14           | 110     | 0,1       |

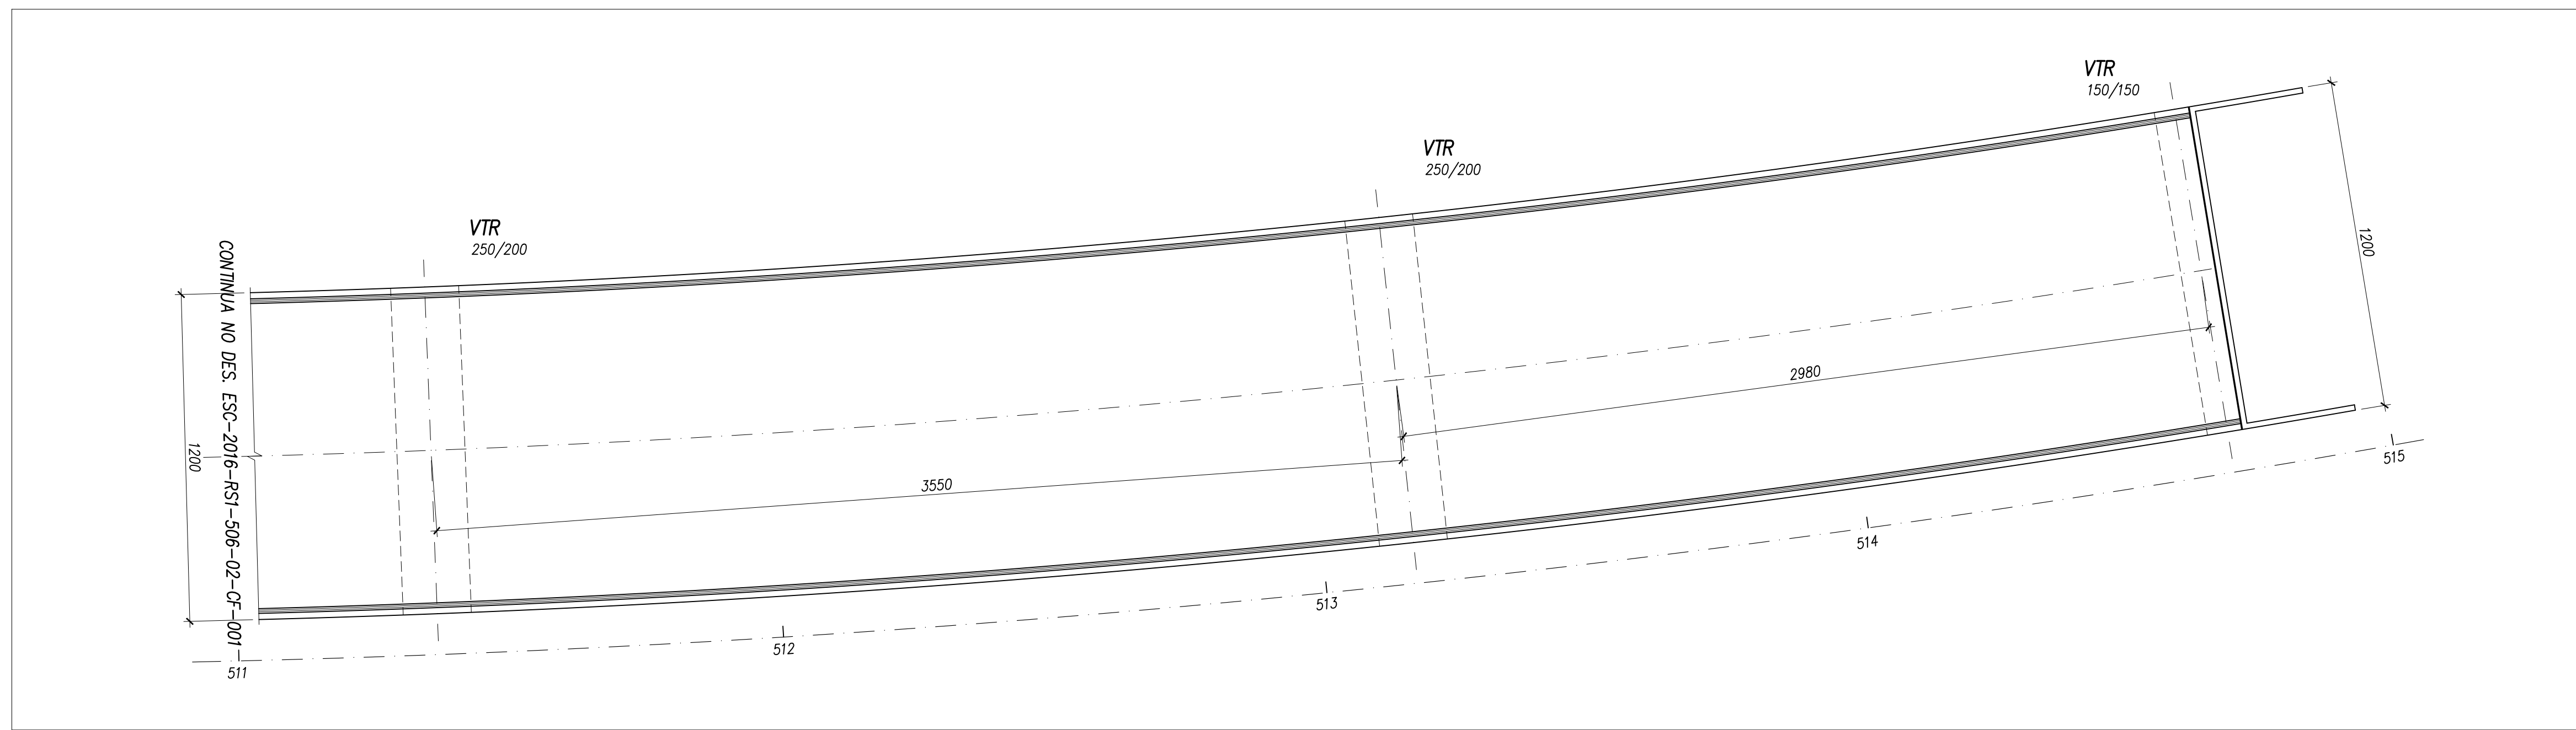


**SUPERESTRUTURA - PLANTA**  
ESCALA 1:150

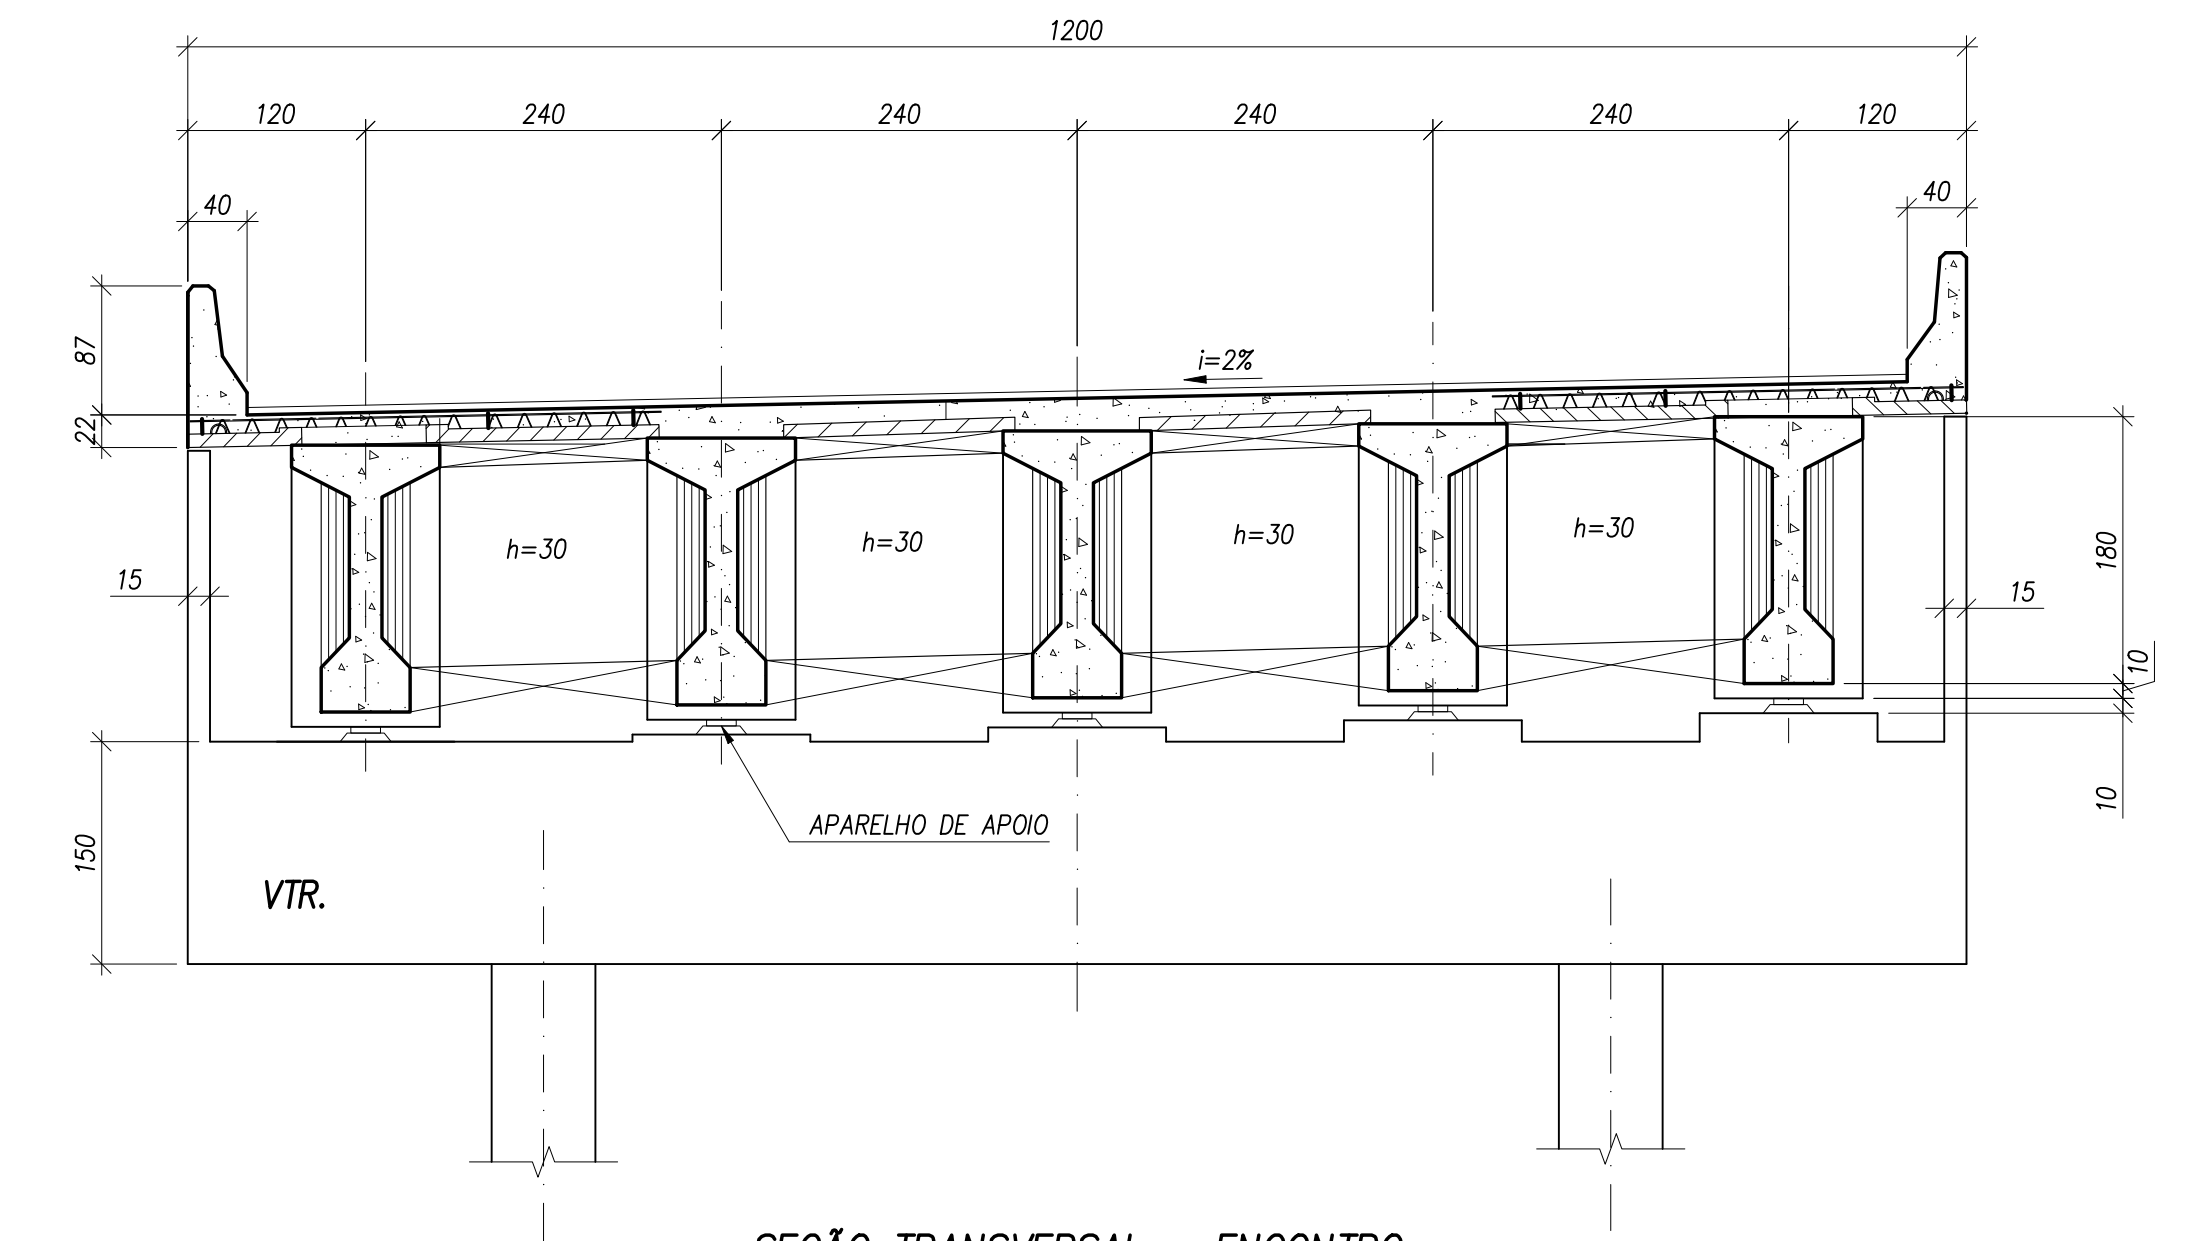

**SEÇÃO TRANSVERSAL - ENCONTRO**  
ESCALA 1:50

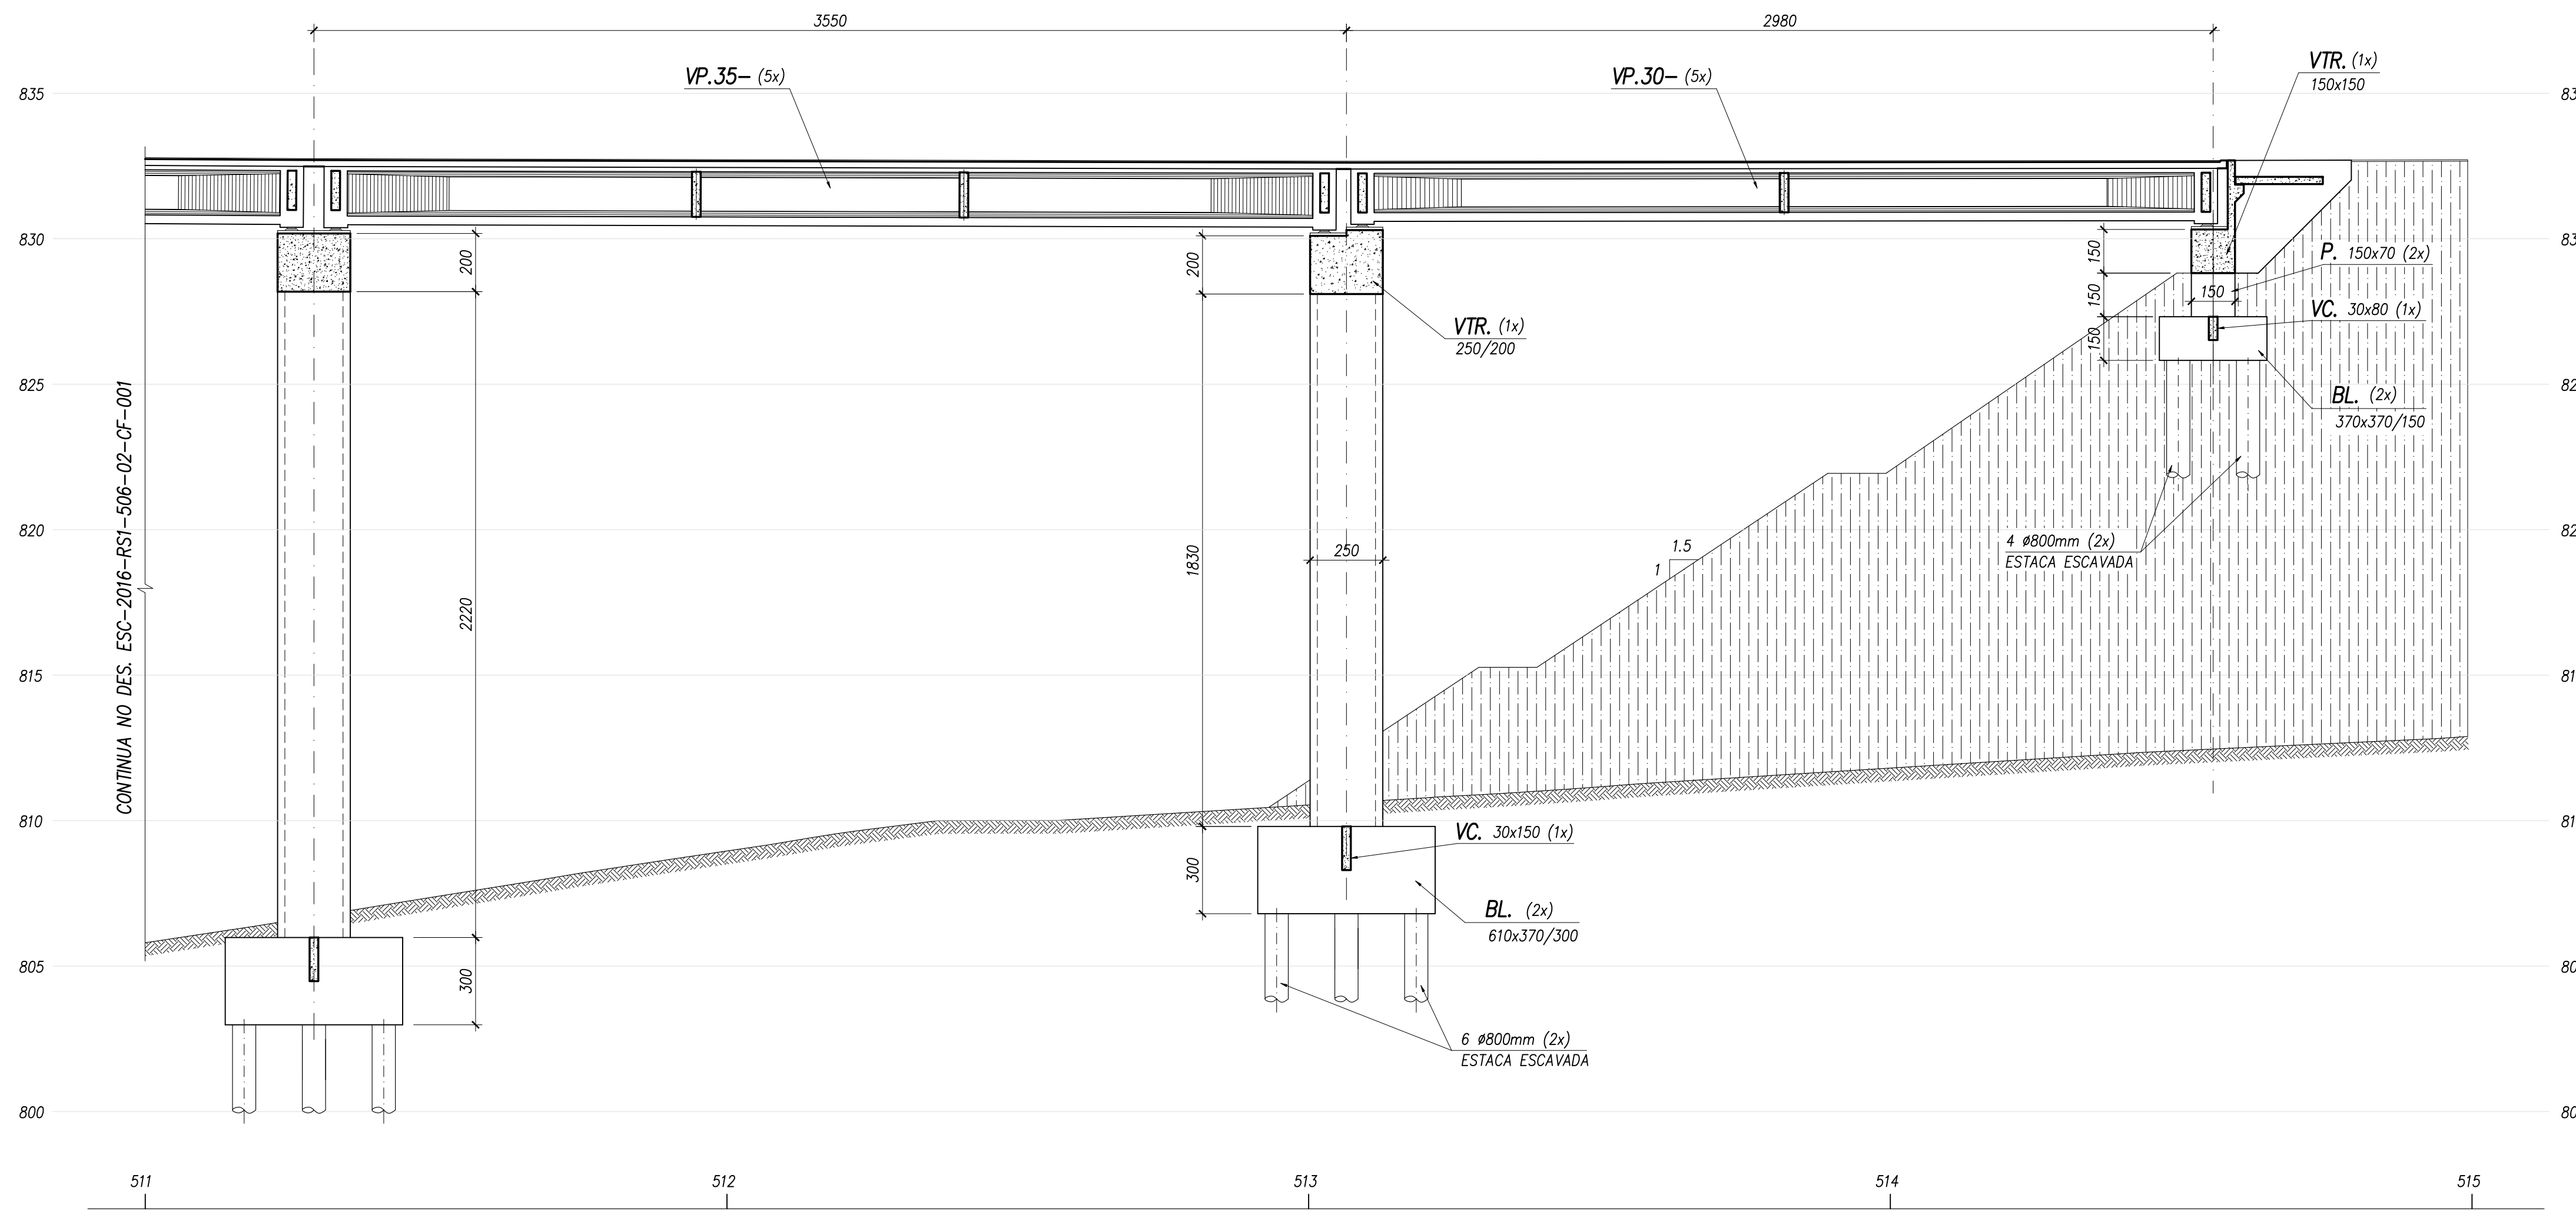

**SEÇÃO LONGITUDINAL**  
ESCALA 1:150

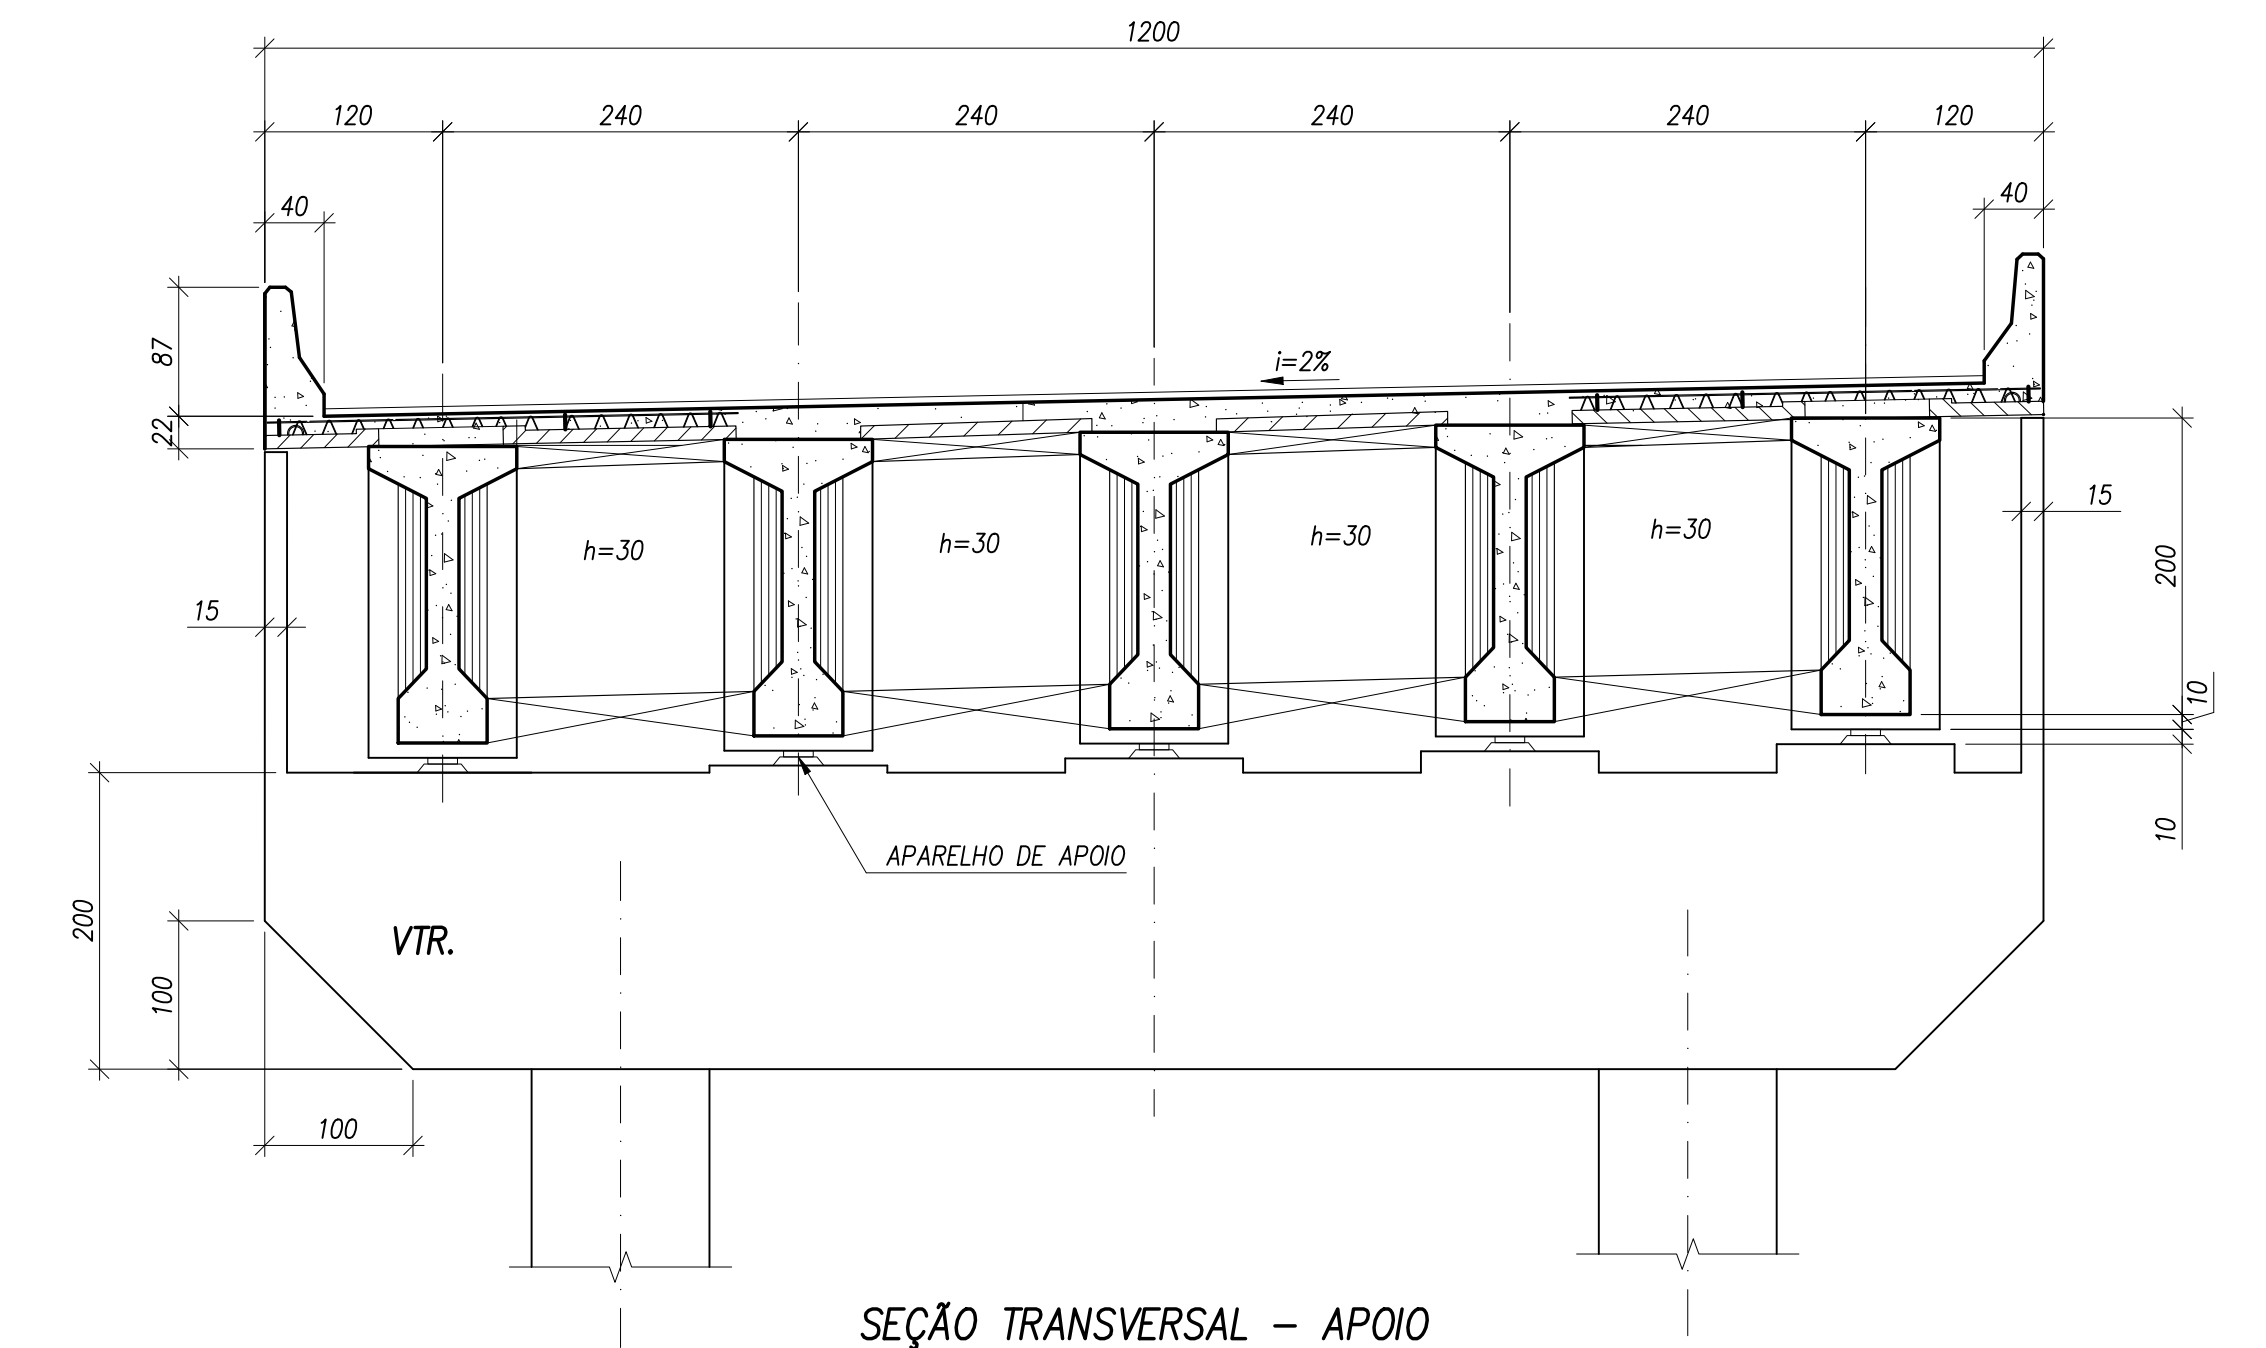

**SEÇÃO TRANSVERSAL - APOIO**  
ESCALA 1:50

NOTAS GERAIS:  
1 - PARA NOTAS VER DESENHO ESC-2016-RS1-506-02-CF-001.

| REV. | DATA     | APROV. | DESCRIÇÃO       |
|------|----------|--------|-----------------|
| 0    | 20/11/20 | A.S.R. | EMISSÃO INICIAL |
| -    | -        | -      | -               |
| -    | -        | -      | -               |
| -    | -        | -      | -               |
| -    | -        | -      | -               |

| REG. Nº | DATA    |
|---------|---------|
| VISTO   | 11/2020 |

| LOTES            |
|------------------|
| RODOANEL RMBH/MG |

| TRECHO:  | SEGMENTO:  |
|--|--|
| Alça Sudeste - Rodoviária Região Metropolitana de Belo Horizonte | Entr. Contorno de Betim - Entr. BR-040 (Nova Lima) |
| BR-381 / BR-040  |  |

| ESCALA: | INDICADA |
|---------|----------|
| REG. Nº | LOC.     |
| FOLHA:  |          |