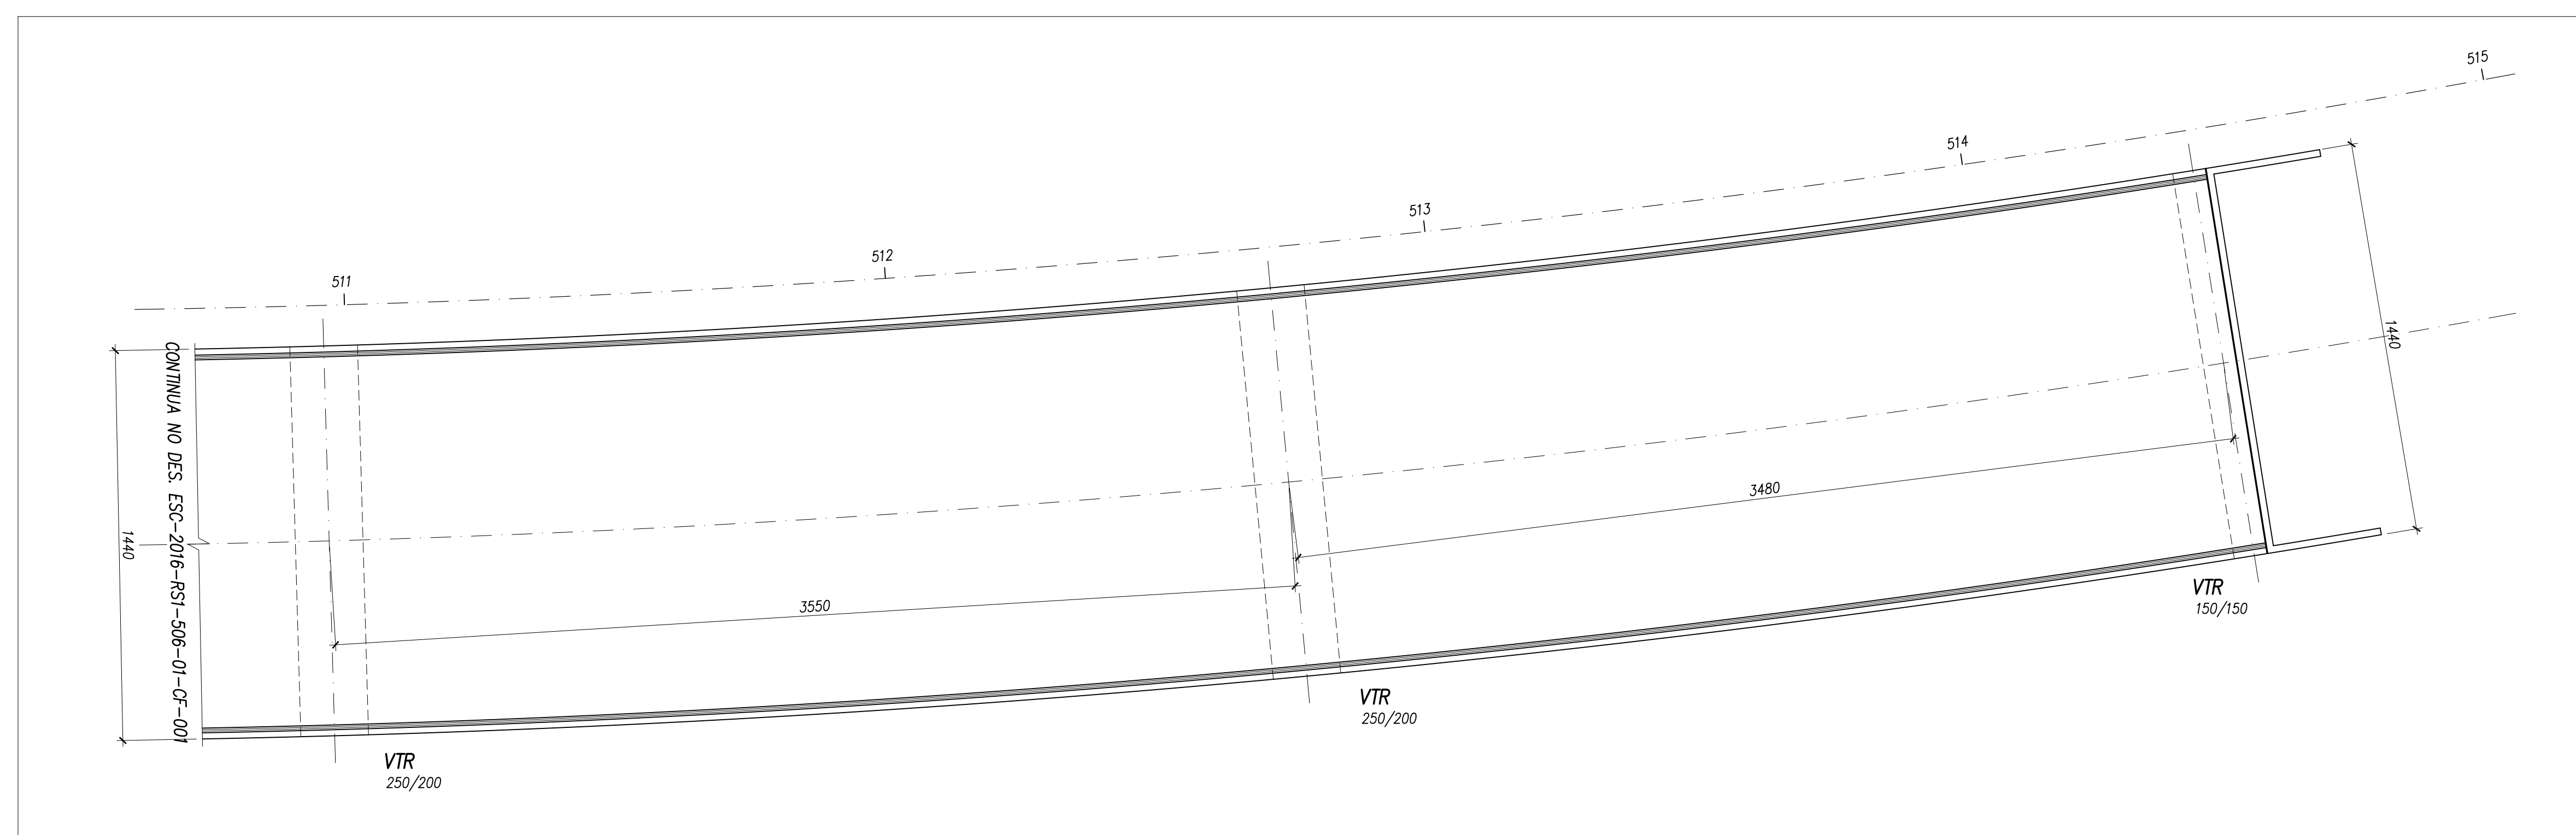
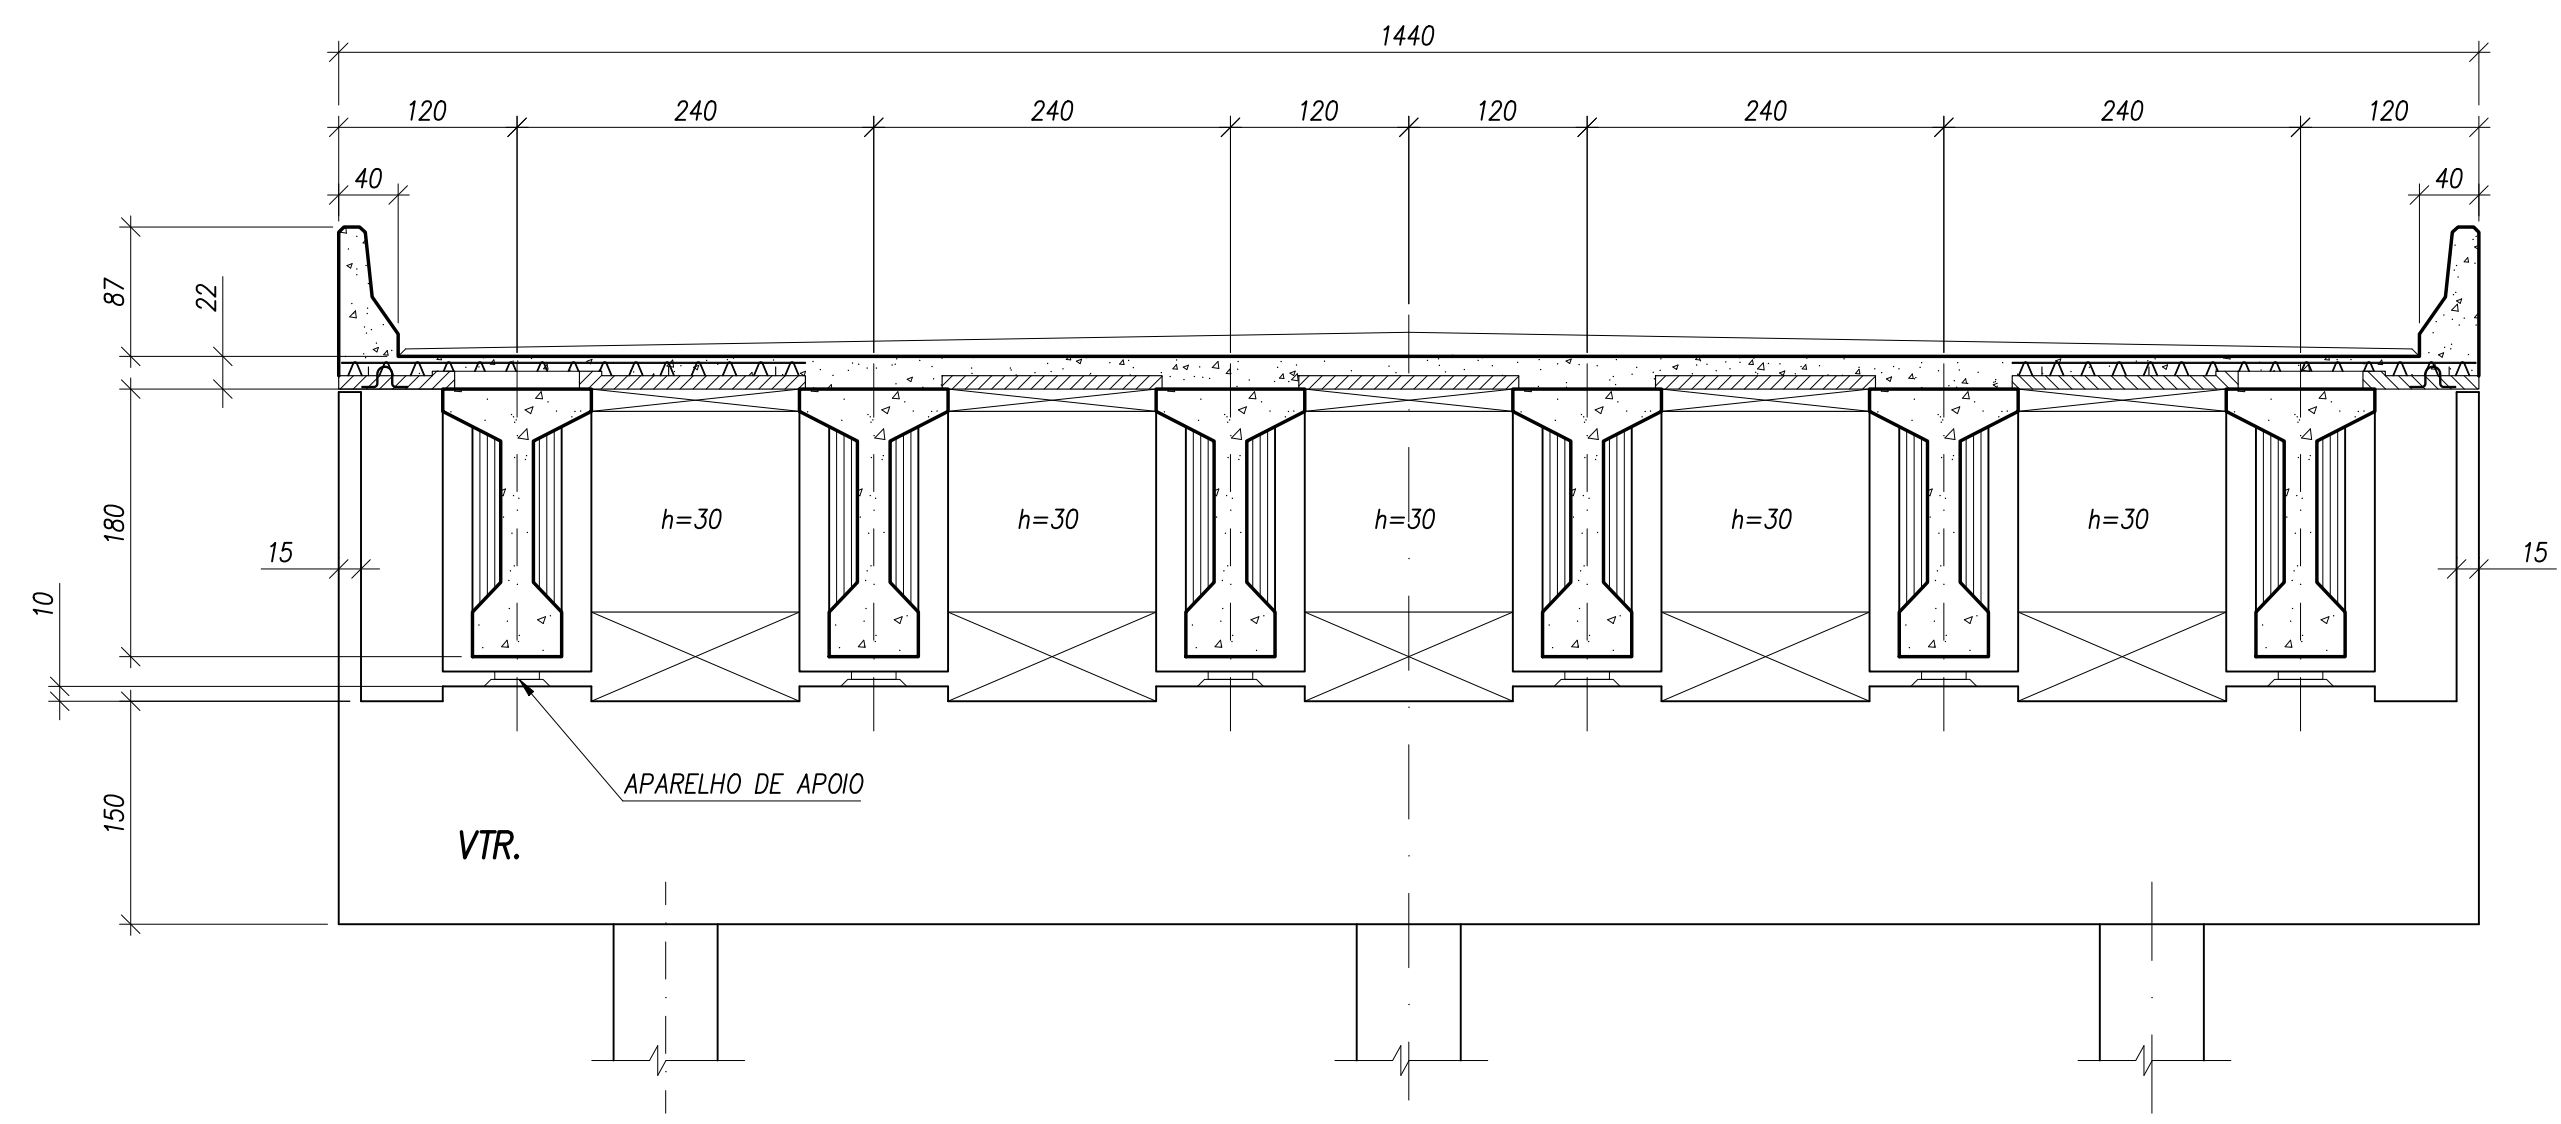



COD. DO LAYER	PERFIL Nº	ESPESSURA
1	7	0,1
2	7	0,2
3	7	0,3
4	7	0,4
5	7	0,5
6	7	0,6
7	7	0,1
8	7	0,1
9	7	0,1
20	24	0,1
21	24	0,2
22	24	0,1
32	33	0,1
110	110	0,1




**SUPERESTRUTURA - PLANTA**  
ESCALA 1:150



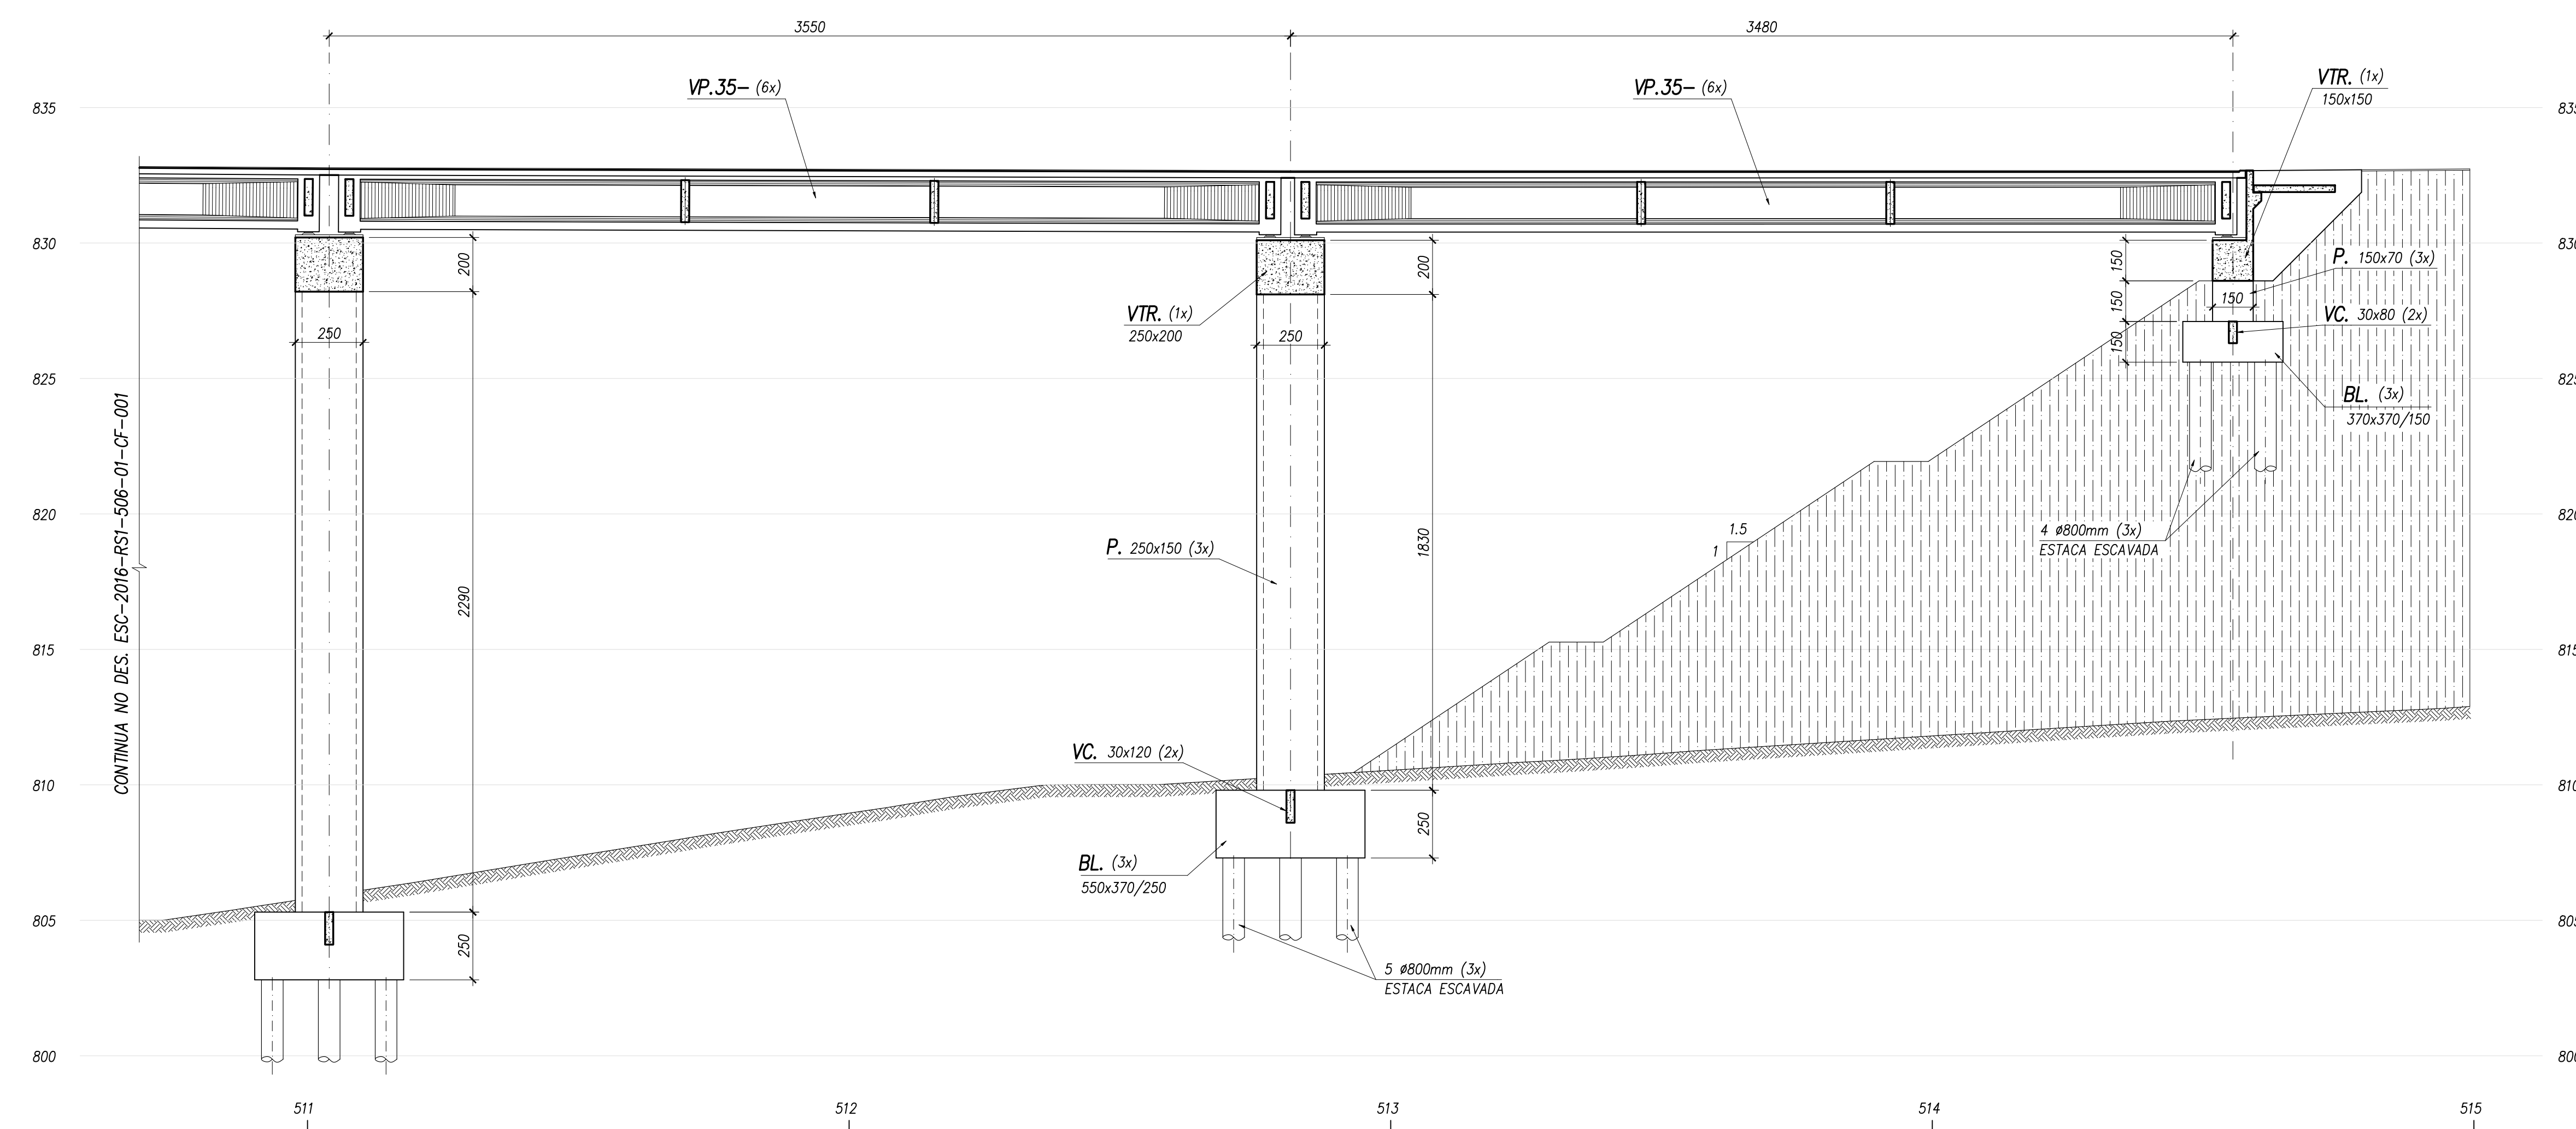**SEÇÃO TRANSVERSAL - ENCONTRO**  
ESCALA 1:50



**SEÇÃO LONGITUDINAL**  
ESCALA 1:150

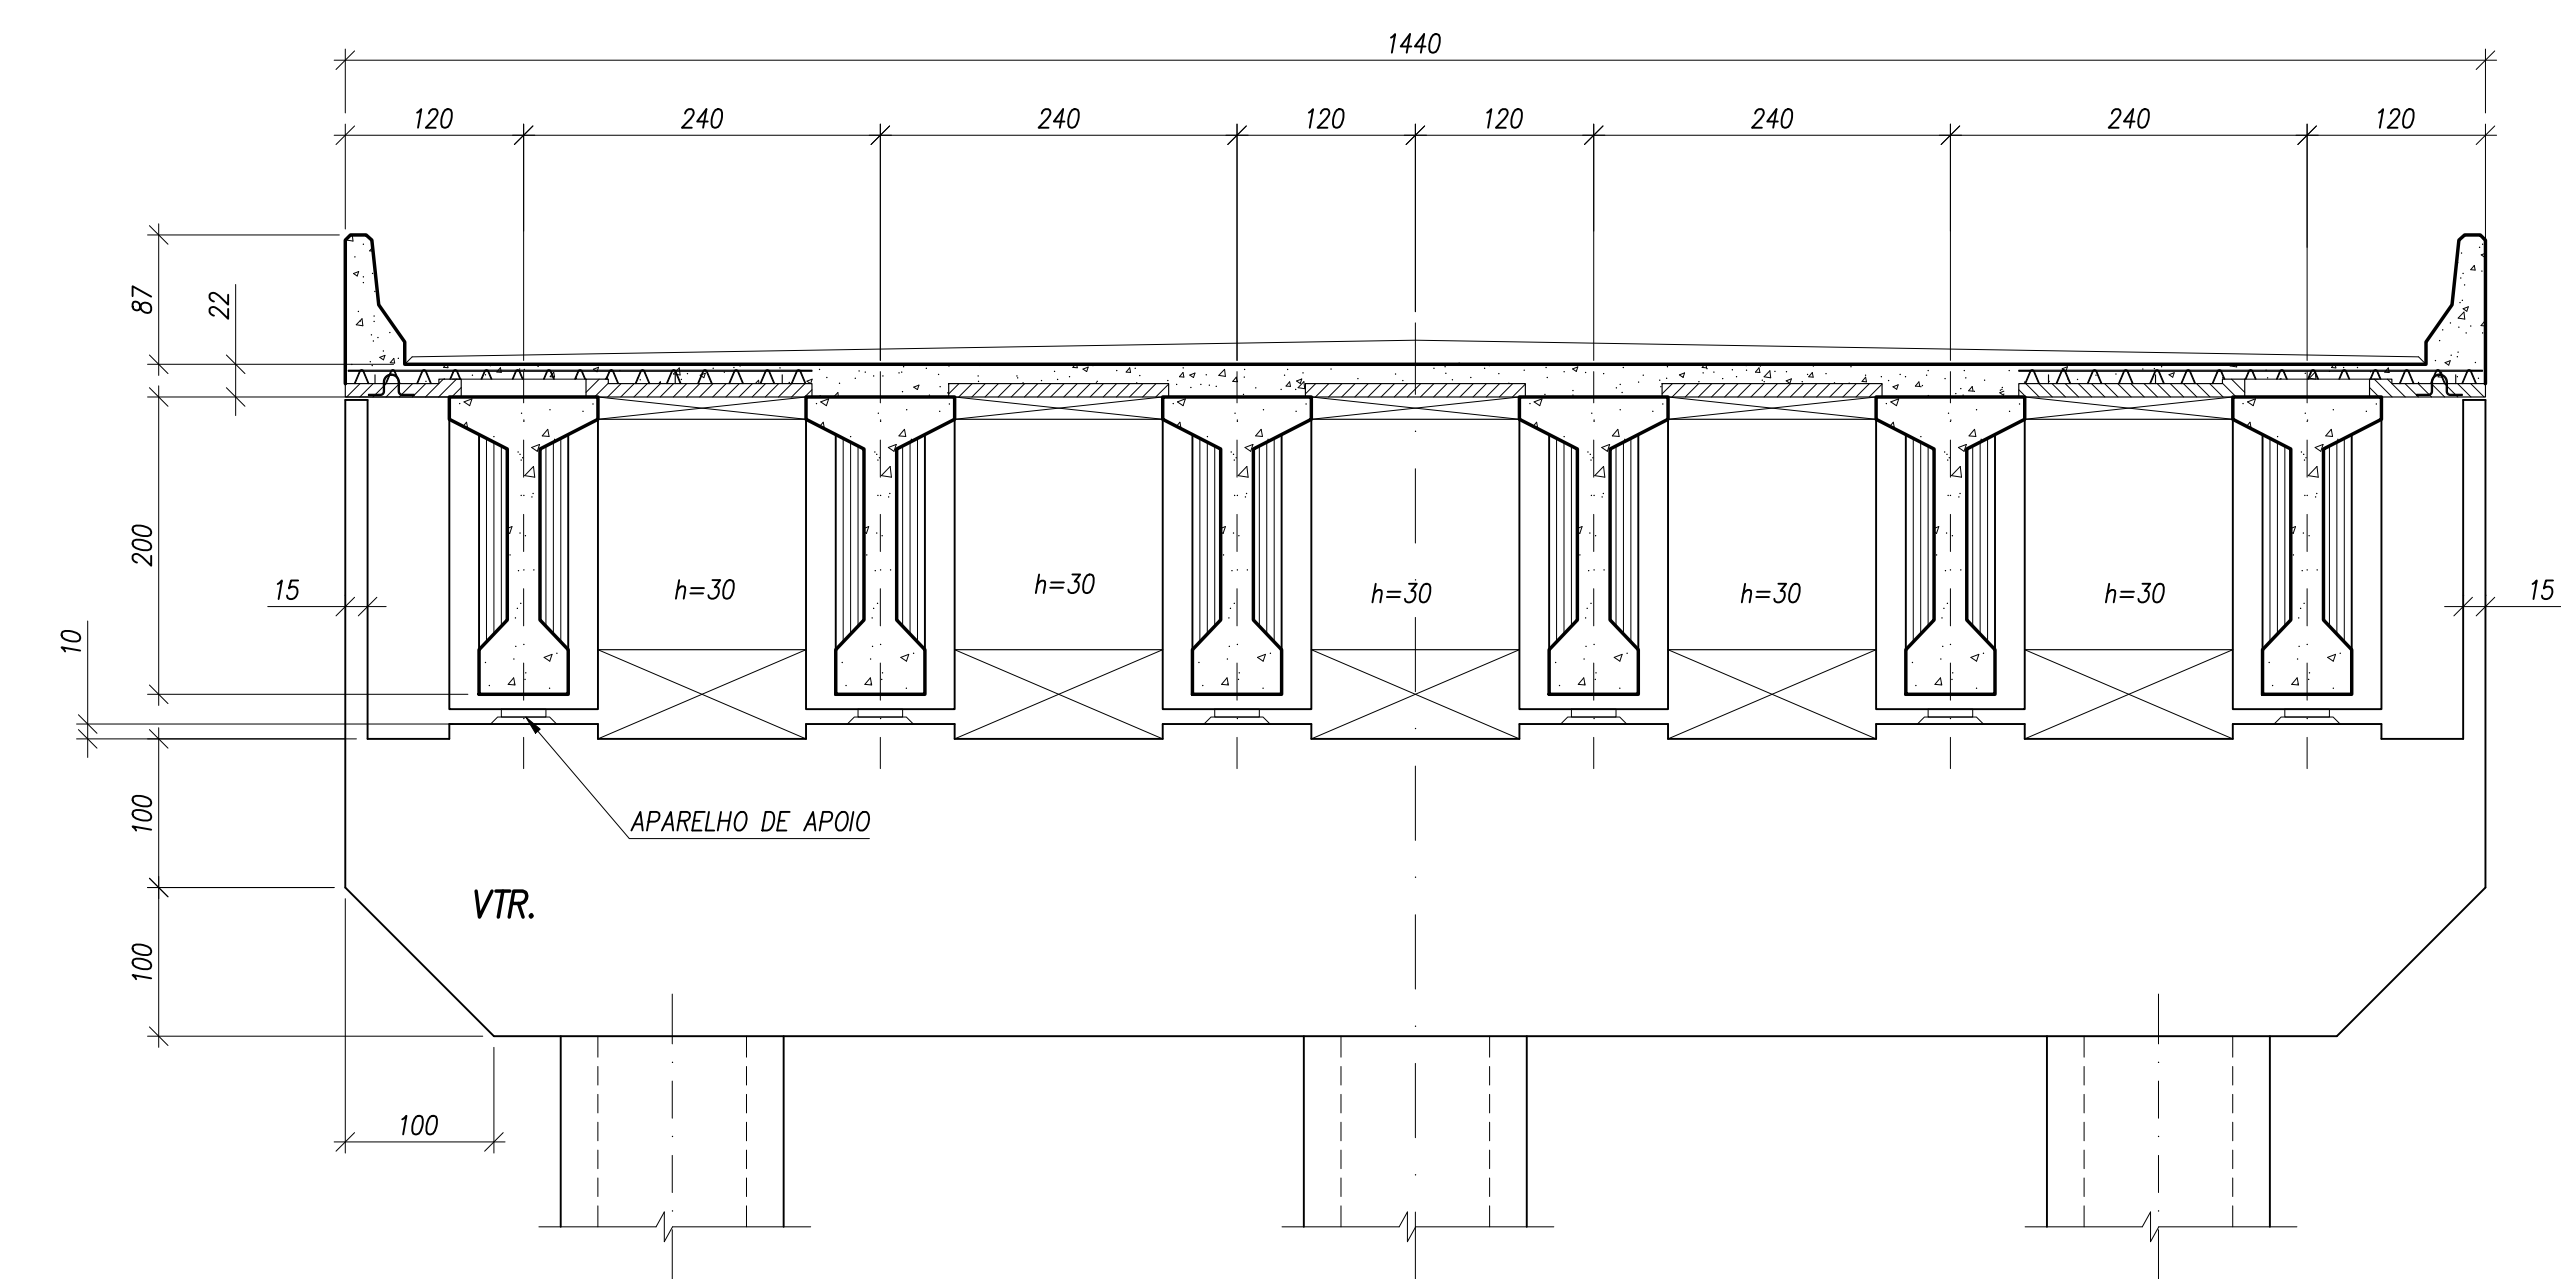



**SEÇÃO TRANSVERSAL - APOIO**  
ESCALA 1:50

NOTAS CERAIS:  
1 - PARA NOTAS VER DESENHO ESC-2016-RS1-506-01-CF-001.

REV.	DATA	APROV.	DESCRIÇÃO	REG. Nº	LOC.	LOTES	PROJETO ESTRUTURAL CONCEITUAL	ESCALA INDICADA
0	20/11/20	A.S.R.	EMISSÃO INICIAL					
-	-	-	-					
-	-	-	-					
-	-	-	-					
-	-	-	-					

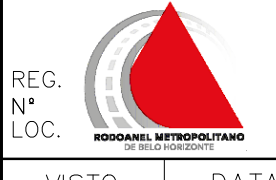 RODOANEL RMBH/MG VISTO DATA 11/2020	accentureconsulting RODOANEL RMBH/MG LOTE	 TRECHO: Alça Sudeste - Rodoanel Região Metropolitana de Belo Horizonte SUBTRECHO: Entr. Contorno de Betim - Entr. BR-040 (Nova Lima) SEGMENTO: BR-381 / BR-040	ESCALA INDICADA REG. Nº LOC. FOLHA:
---	---	---	--