



COR DO LAYER	PEÇA Nº	ESPESSURA
1	7	0,1
2	7	0,2
3	7	0,3
4	7	0,4
5	7	0,5
6	7	0,6
7	7	0,1
9		
20	20	0,1
24	24	0,2
31	31	0,1
32	32	0,1
110	110	0,1

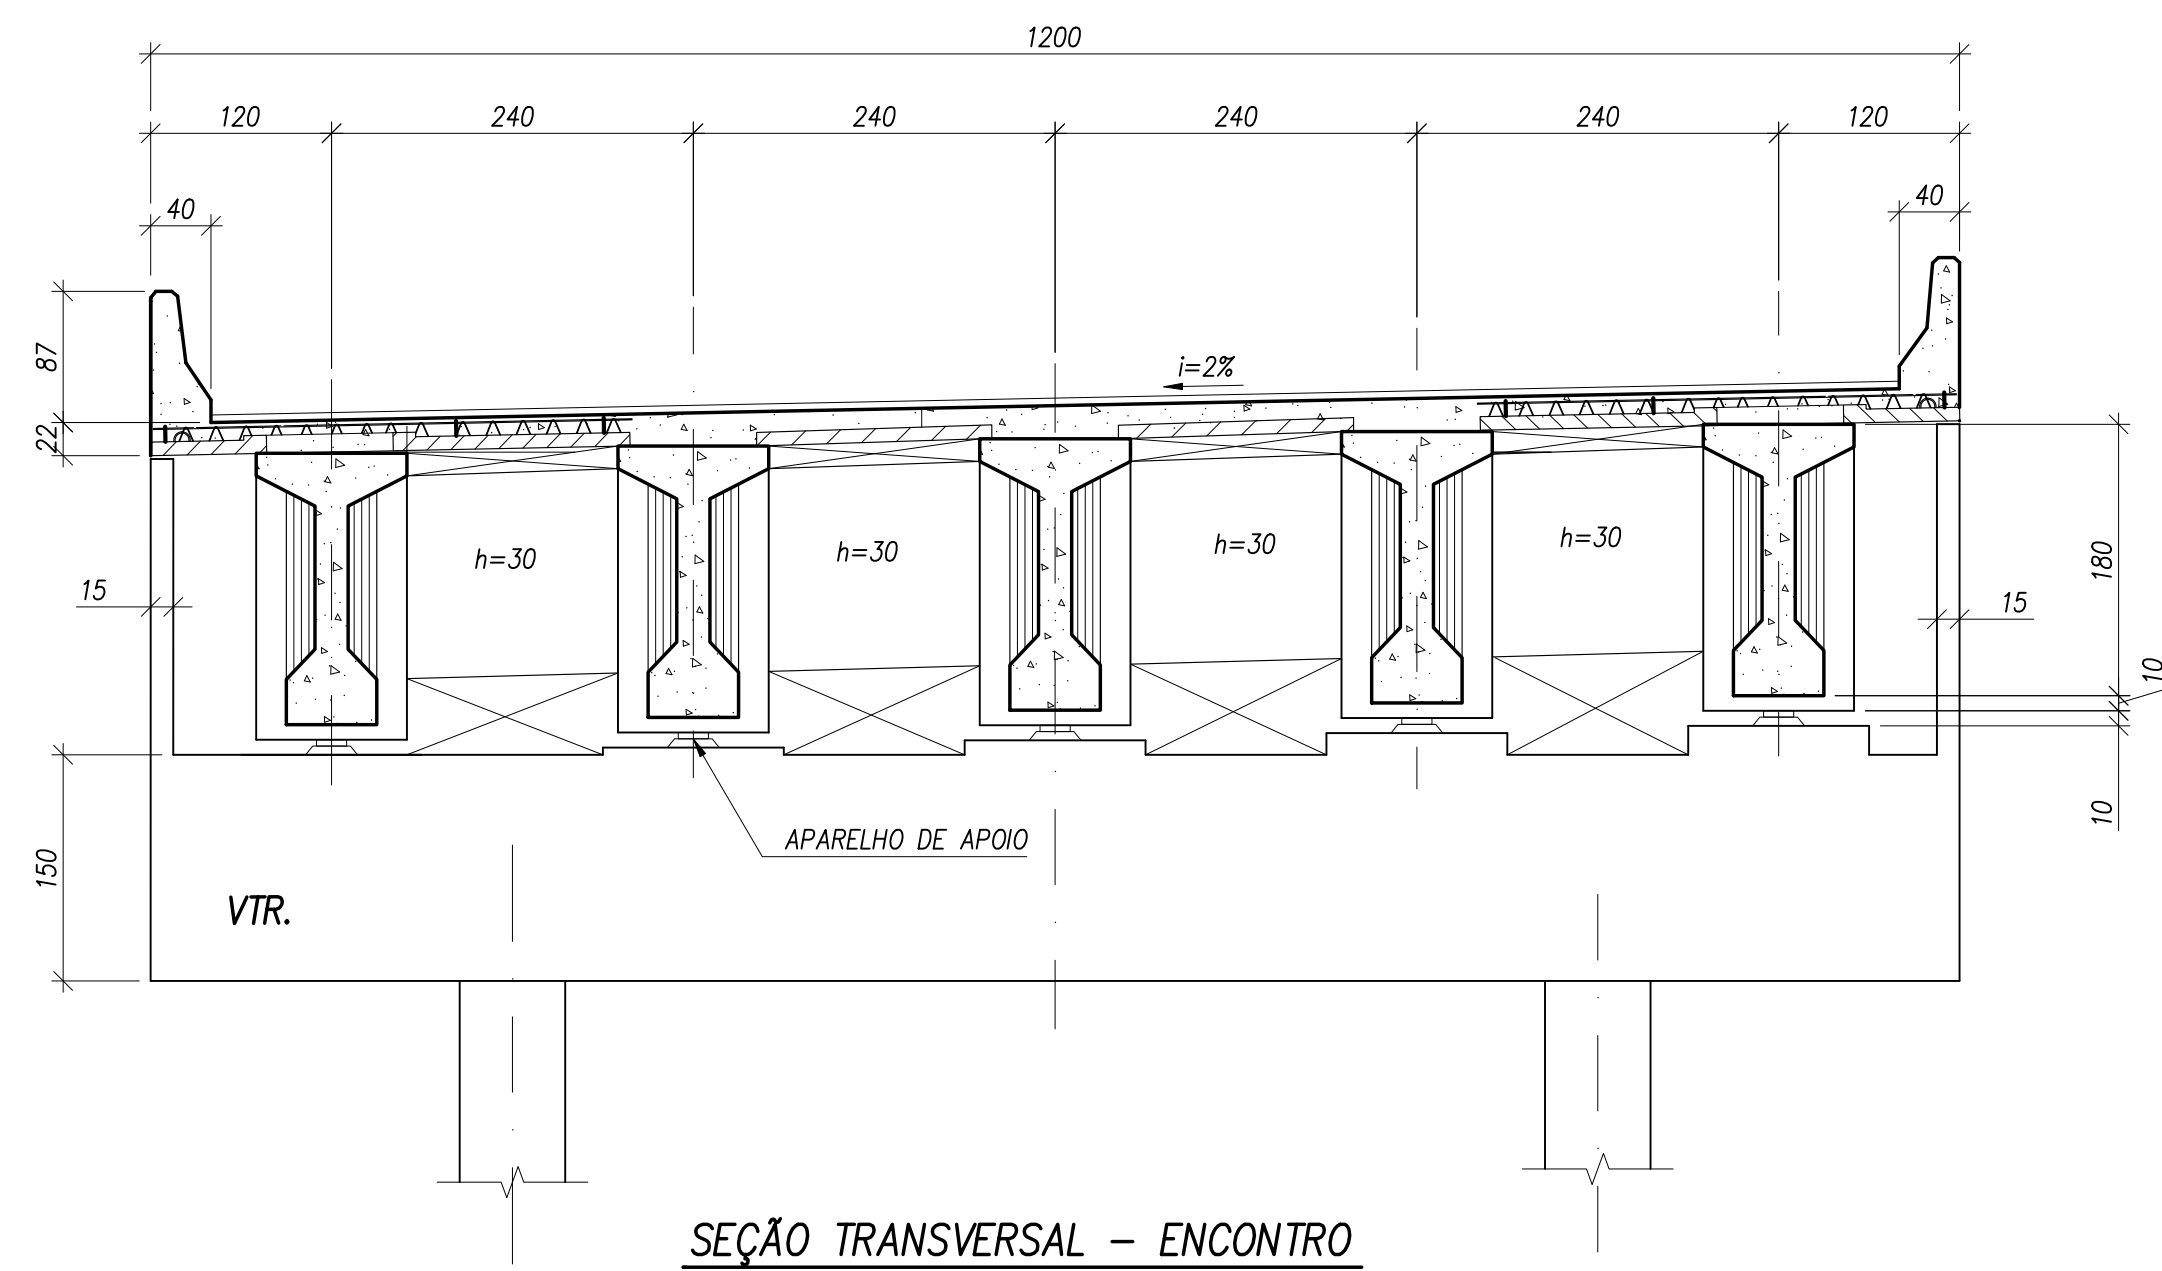


SEÇÃO TRANSVERSAL - ENCONTRO
ESCALA 1:50

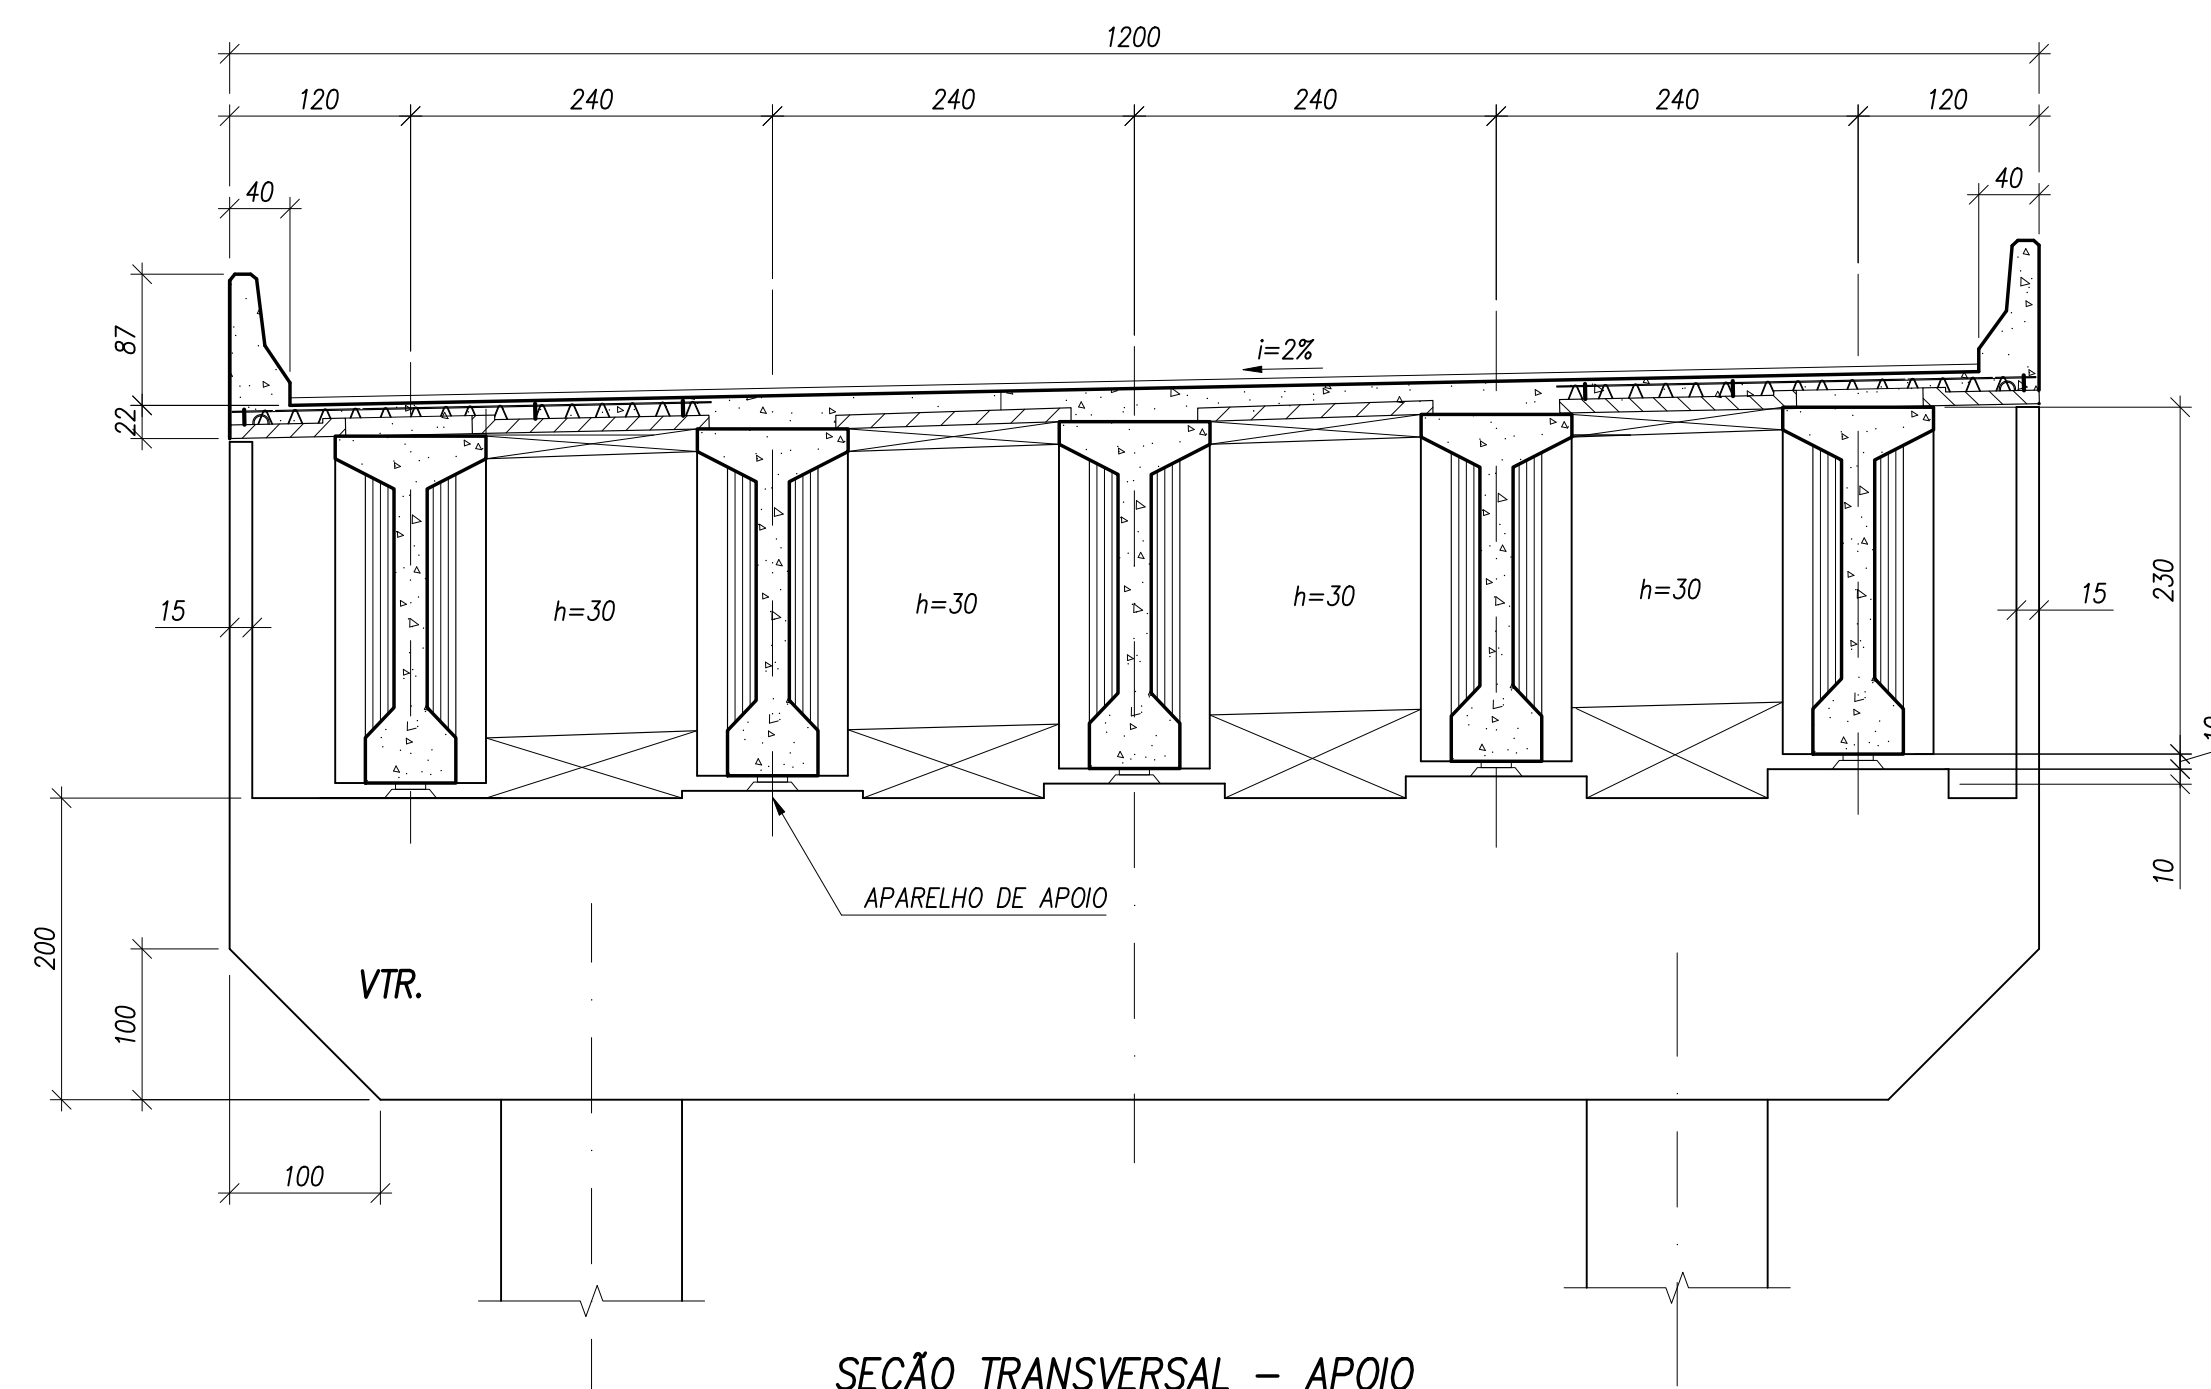

SEÇÃO TRANSVERSAL - APOIO
ESCALA 1:50

NOTAS GERAIS:
1 - PARA NOTAS VER DESENHO ESC-2016-RS1-785-01-CF-001.

REV.	DATA	APROV.	DESCRIÇÃO
0	11/12/20	A.S.R.	EMISSÃO INICIAL
-	-	-	-
-	-	-	-
-	-	-	-
-	-	-	-

REG. Nº L.O.C.  **RODOANEL RMBH/MG**

VISTO DATA 12/2020

accentureconsulting

LOTE

MINAS GERAIS  **MBC**

TRECHO: Alça Sudeste - Rodoanel Região Metropolitana de Belo Horizonte
SUBTRECHO: Entr. Contorno de Betim - Entr. MG-040
SEGMENTO: BR-381 / MG-040

PROJETO ESTRUTURAL CONCEITUAL
VIADUTO ESTACA 785-01 - SEÇÕES TRANSVERSAIS

ESCALA: INDICADA
REG. Nº L.O.C.
FOLHA: