
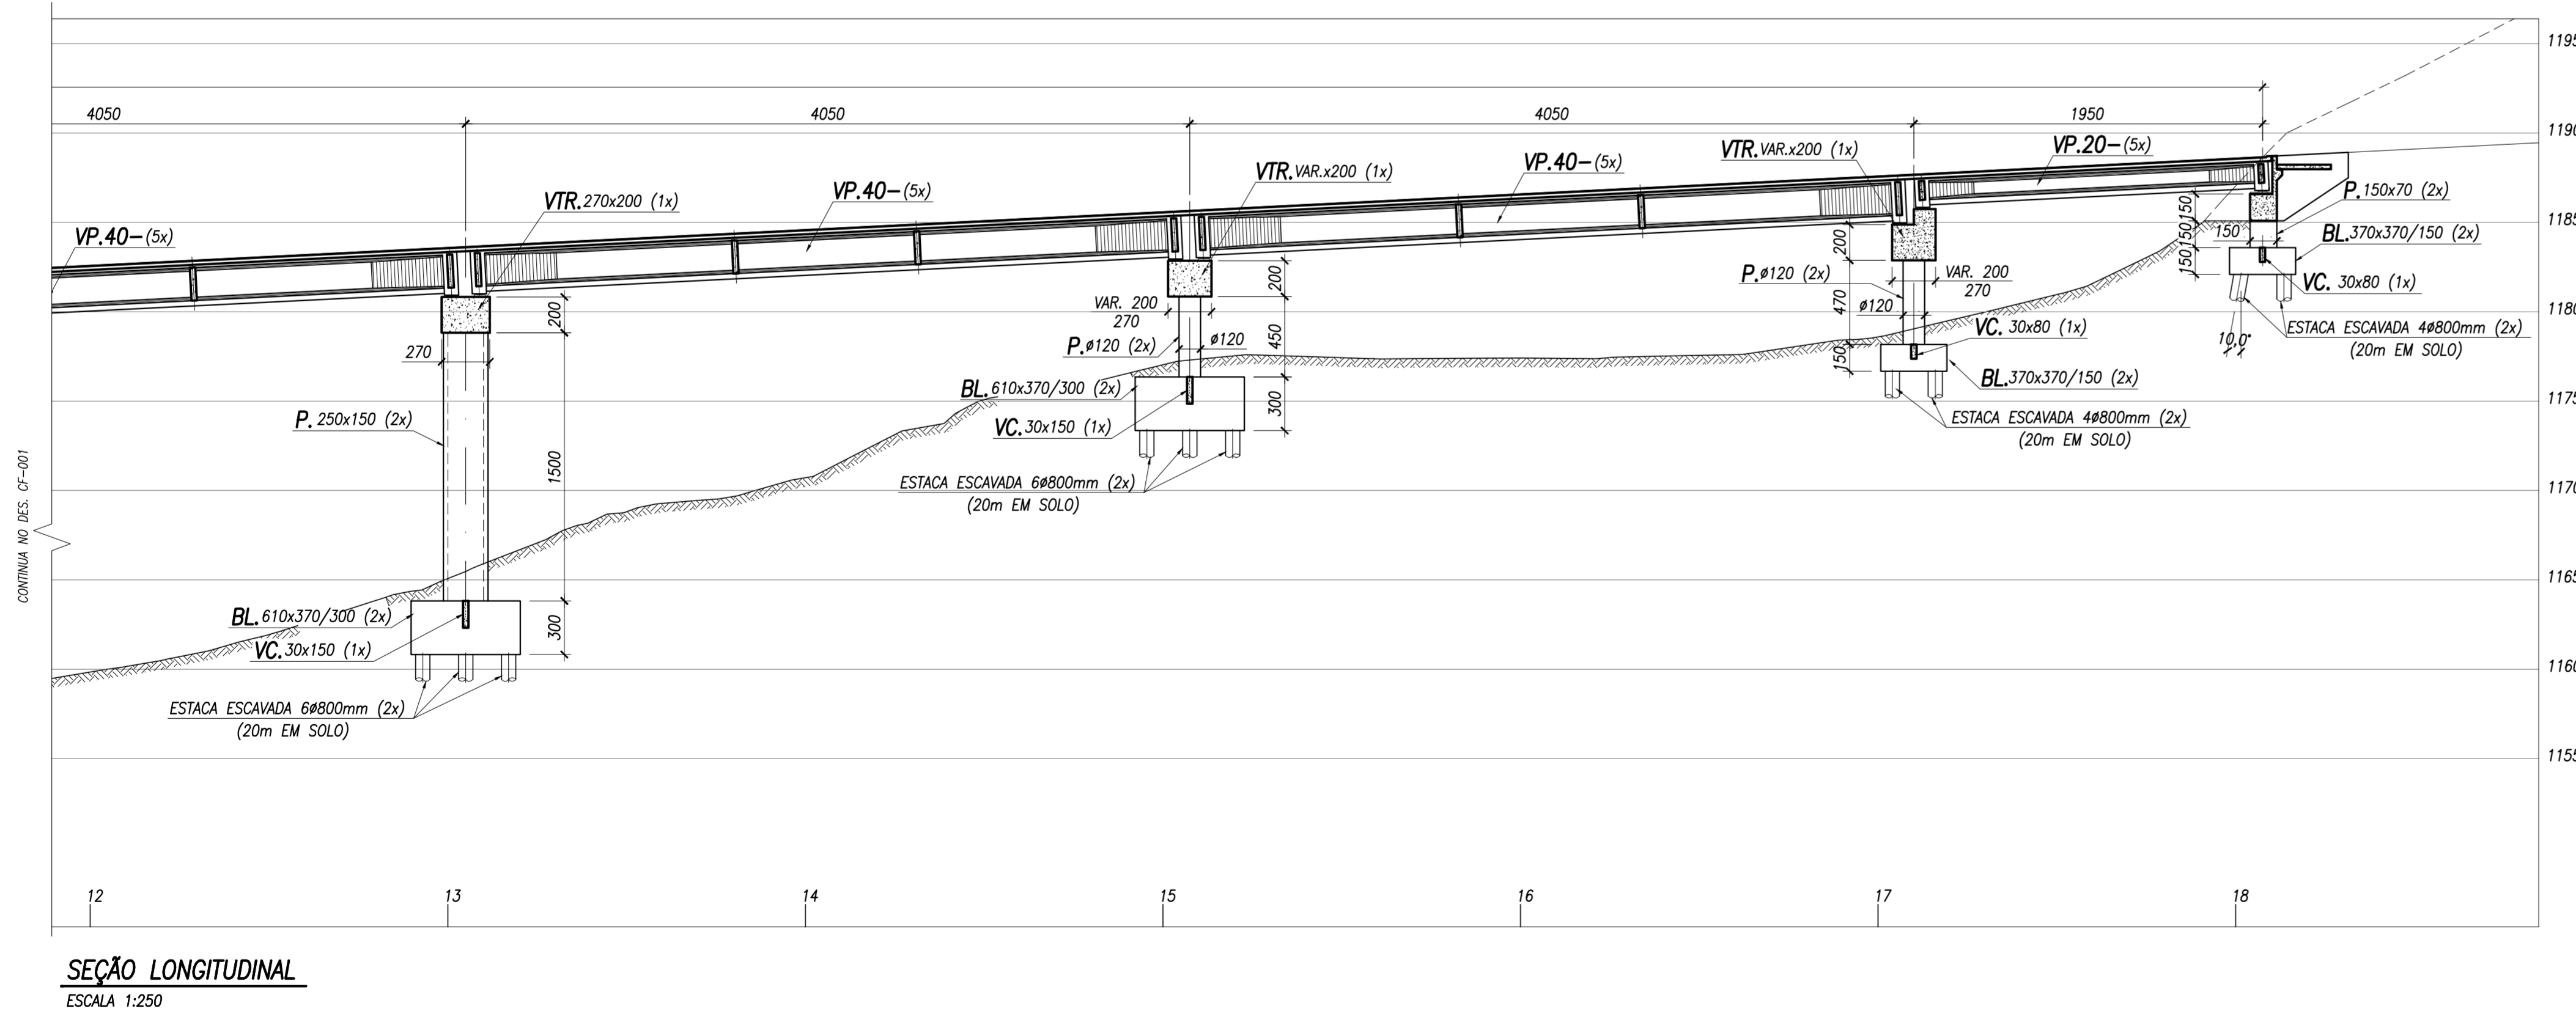
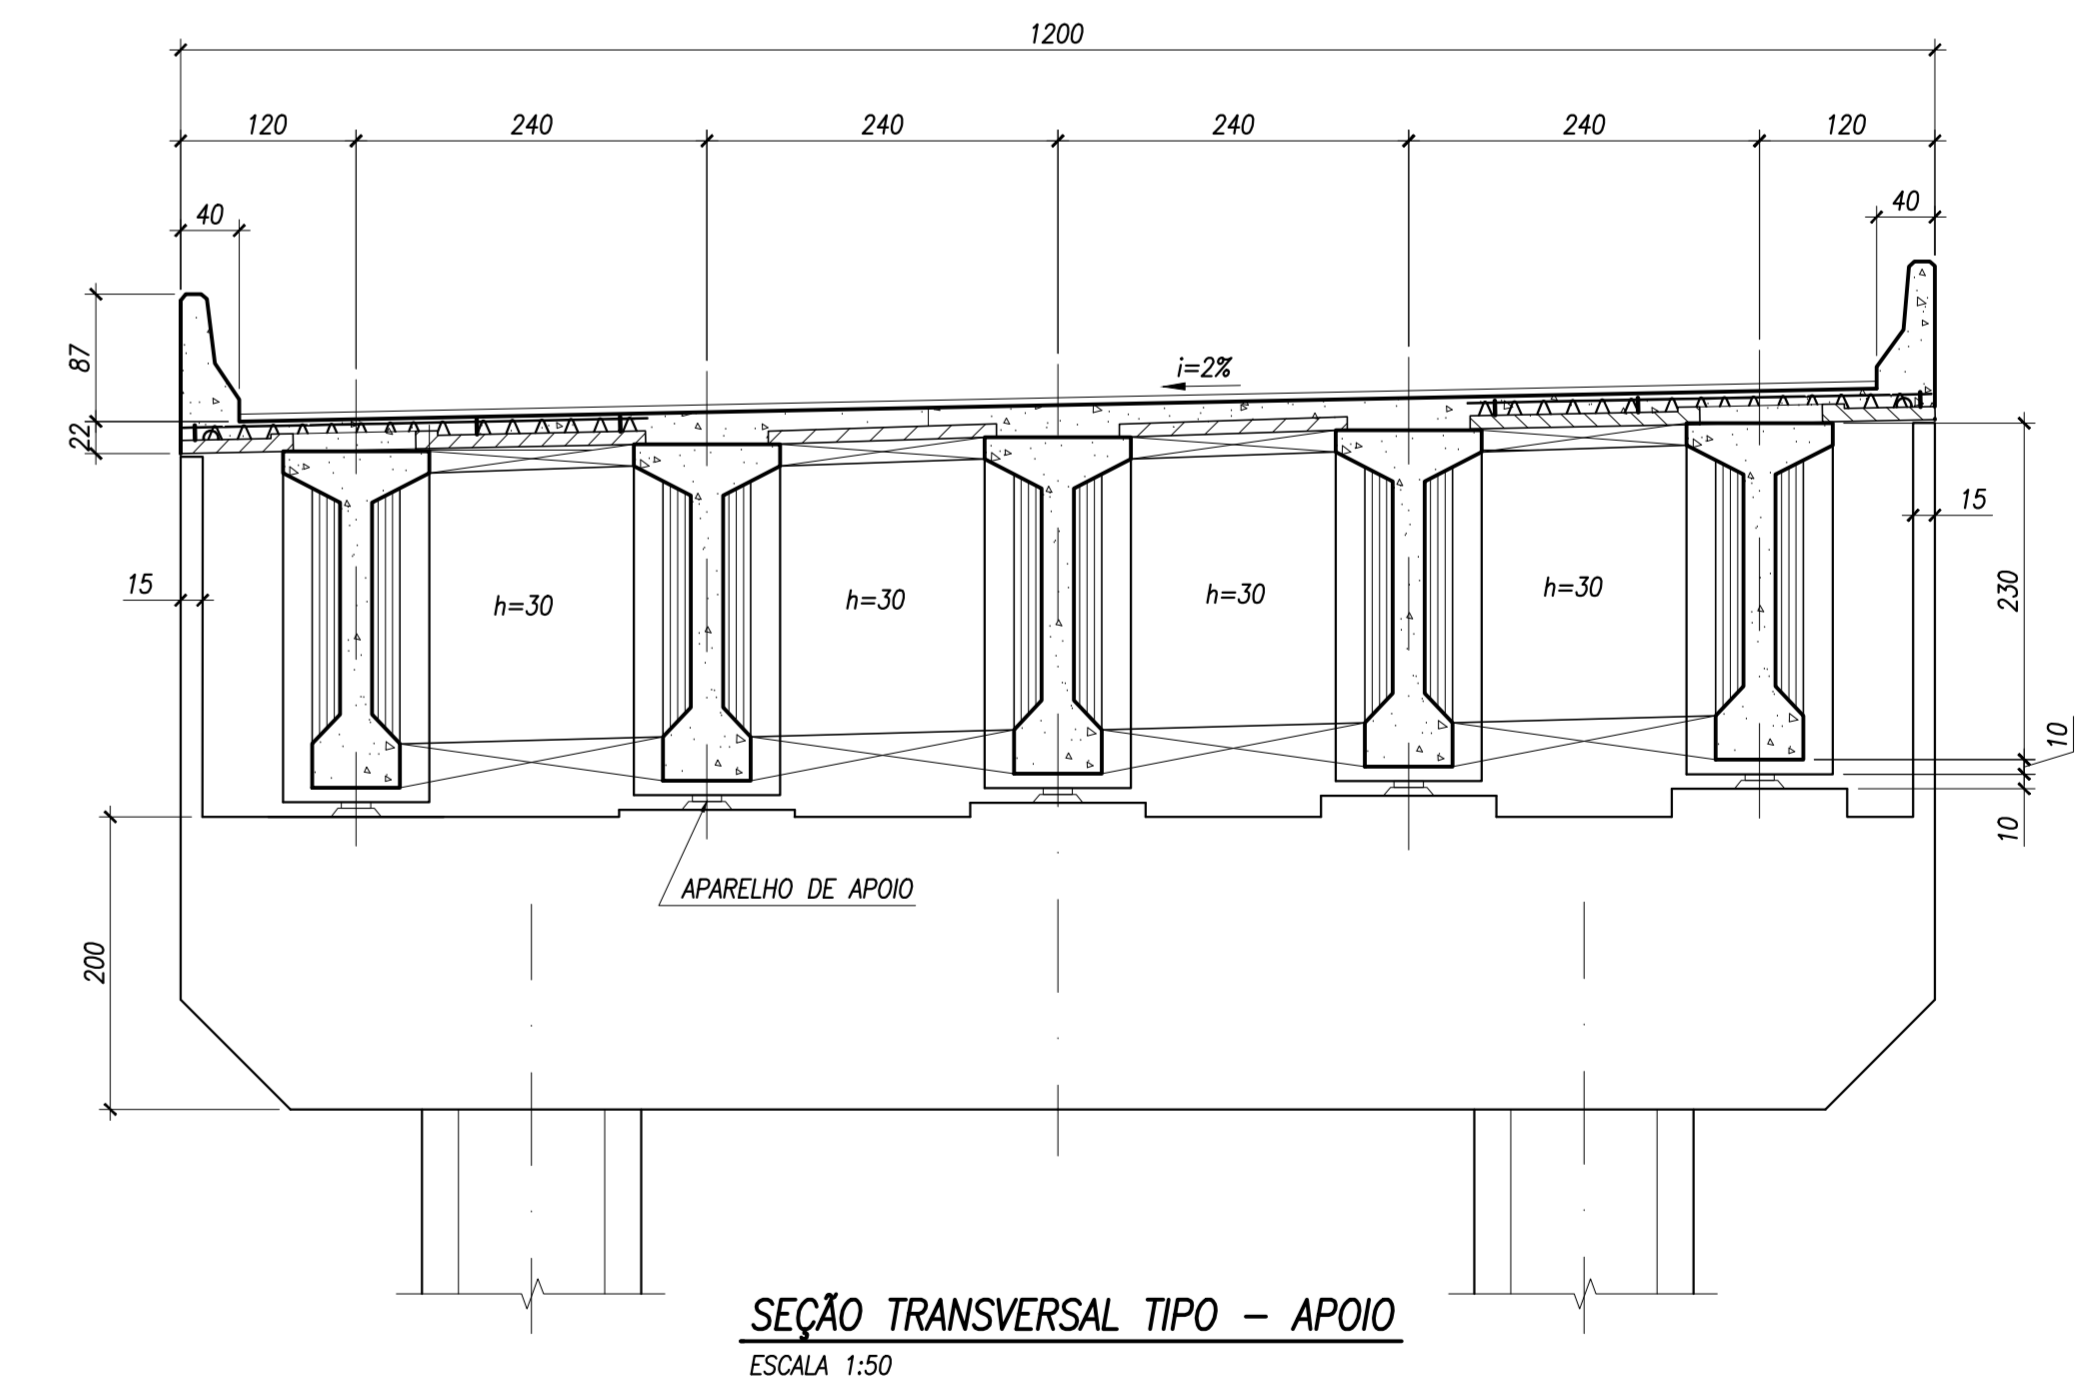
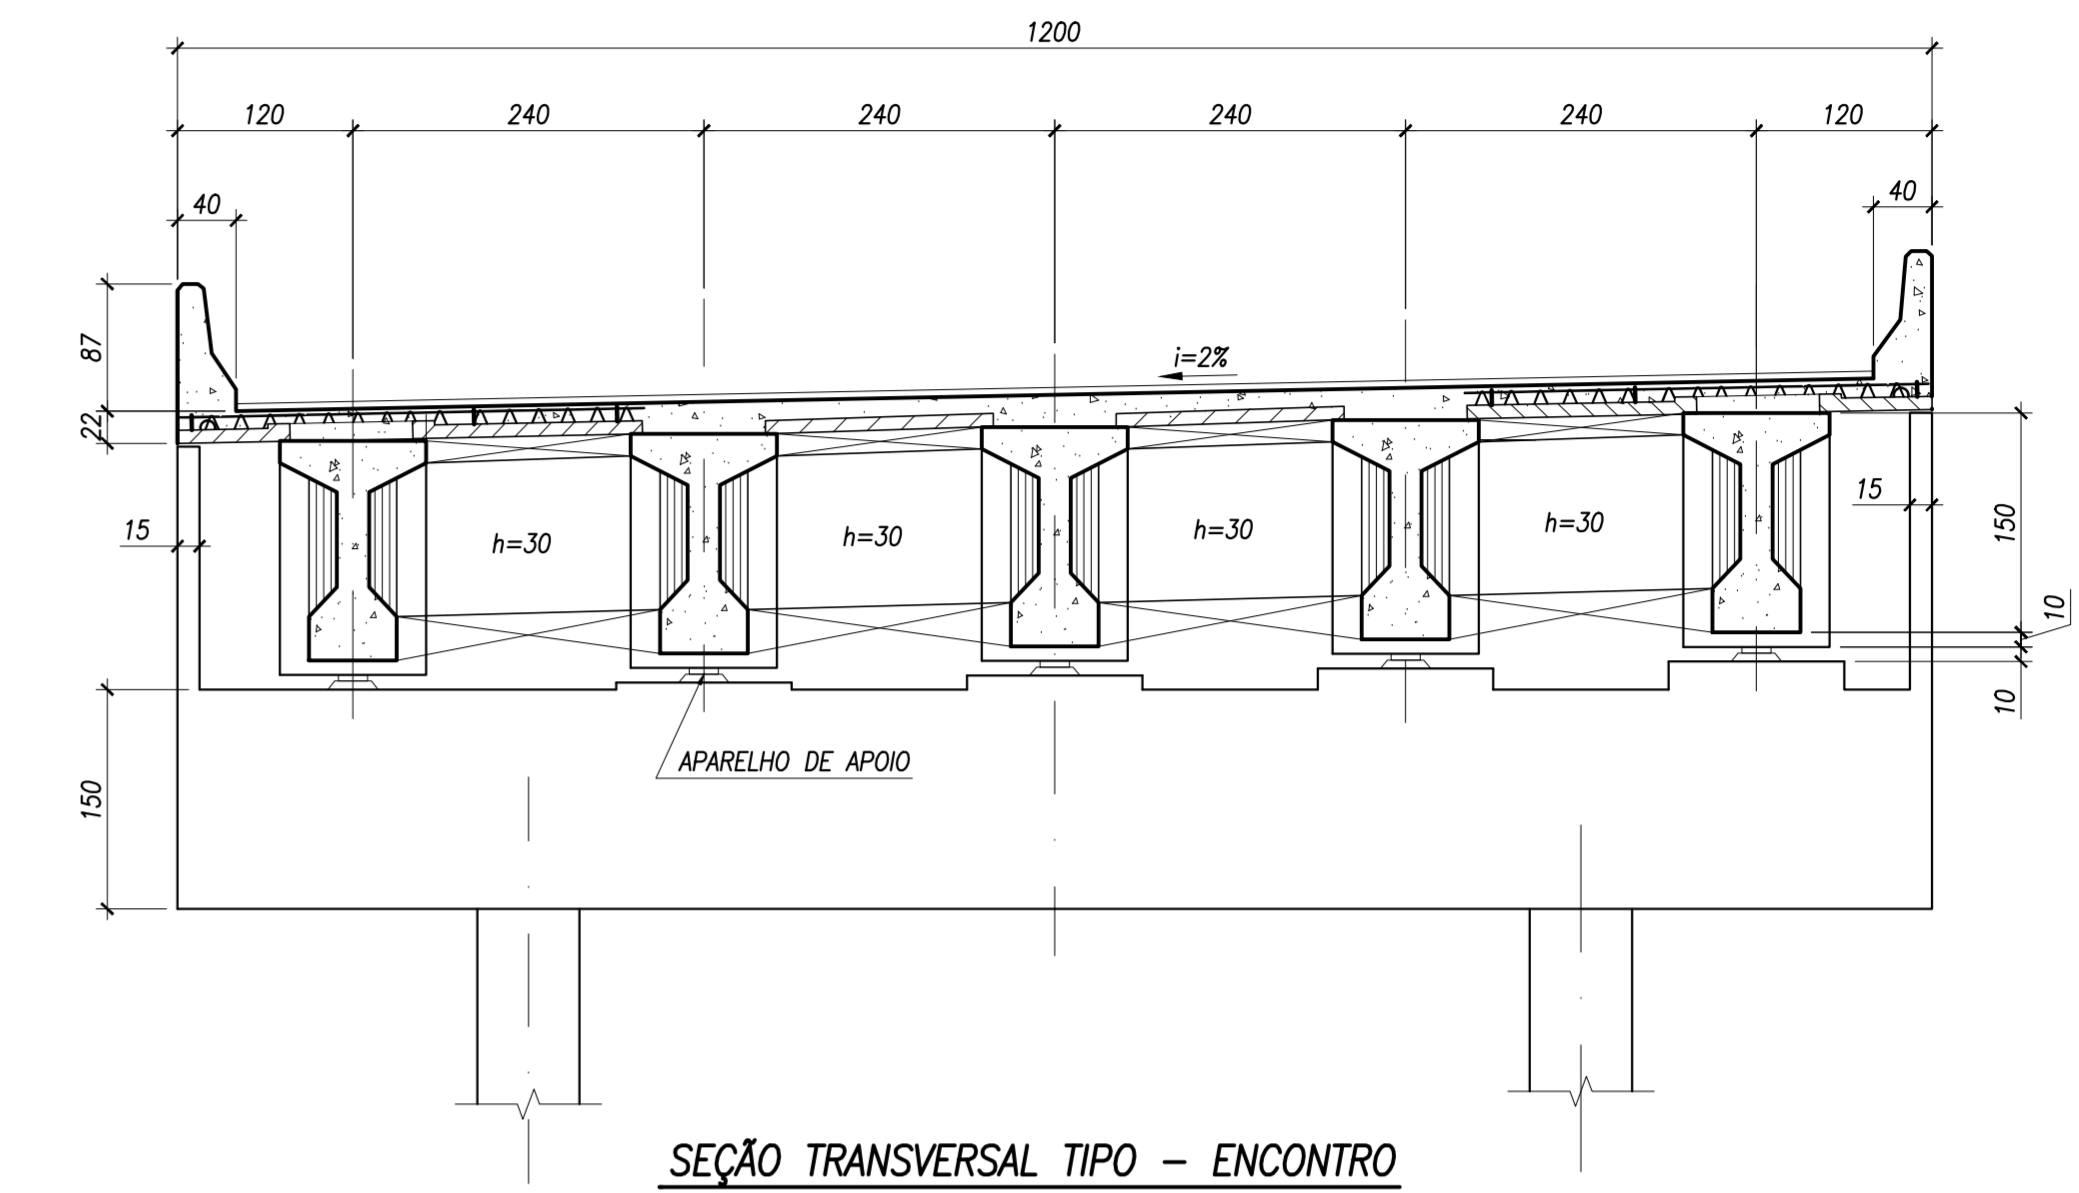
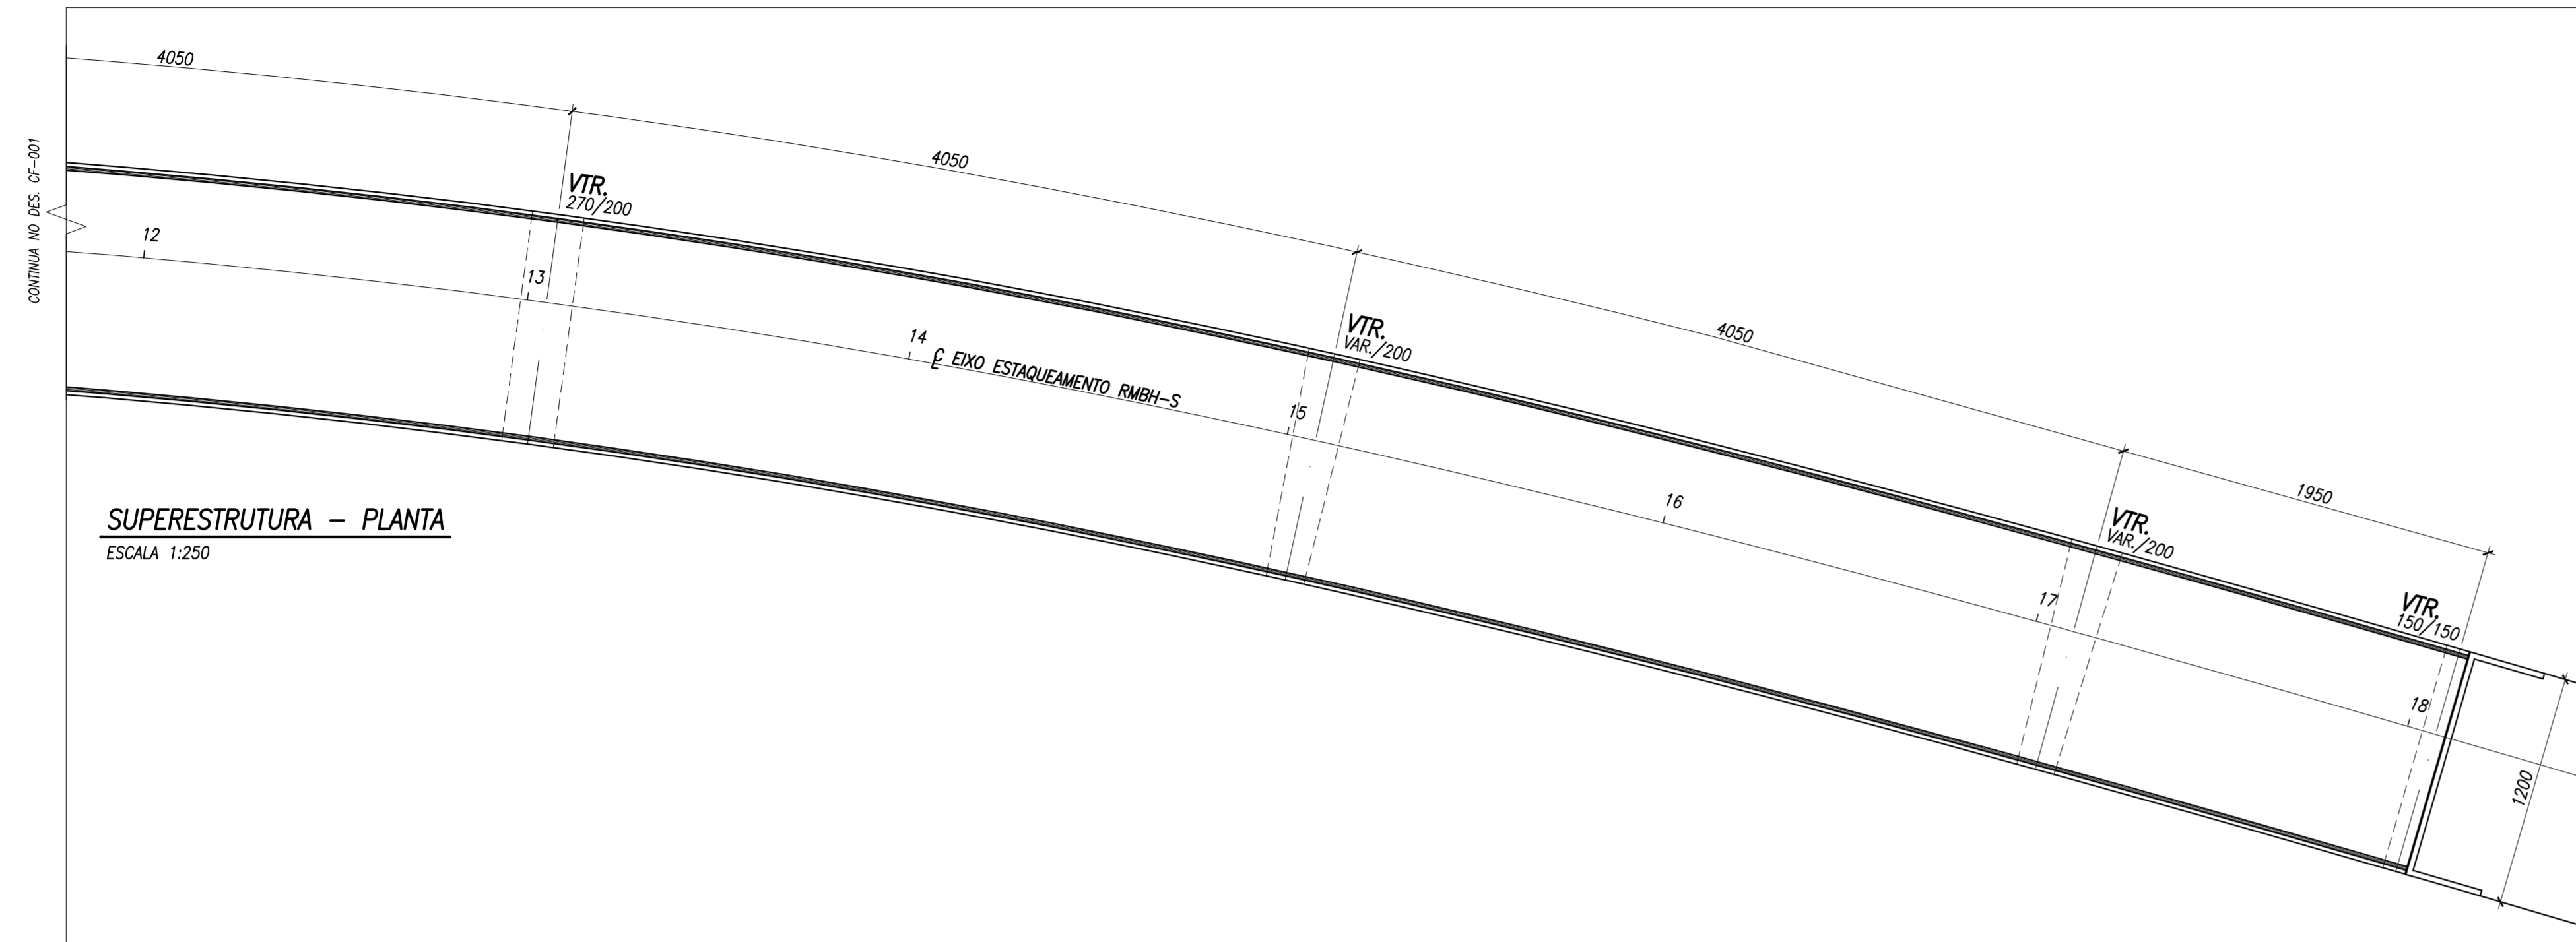


COR DO LAYER	FEIÇA Nº	ESPESSURA
1	7	0,7
2	7	0,2
3	7	0,3
4	7	0,4
5	7	0,5
6	7	0,6
7	7	0,1
9		
20	20	0,1
24	24	0,2
31	31	0,1
32	32	0,1
110	110	0,1

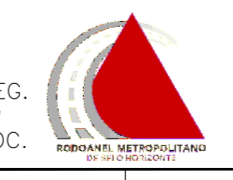

NOTAS GERAIS:  
1 - PARA NOTAS VER DESENHO ESC-2016-RS3-2-CF-001.

REV.	DATA	APROV.	DESCRIÇÃO
0	23/10/20	A.S.R.	EMISSÃO INICIAL
-	-	-	-
-	-	-	-
-	-	-	-

REG. Nº LÓC.  VISTO DATA 10/2020

accenture consulting  
RODOANEL RMBH/MG  
LOTE

TRECHO: Alça Sul - Rodoanel Região Metropolitana de Belo Horizonte  
SUBTRECHO: Entr. Contorno de Betim - Entr. BR-040 (Nova Lima)  
SEGMENTO: Entr. da MG-040 até o Entr. com a BR-040/MG (Rio de Janeiro)

PROJETO ESTRUTURAL CONCEITUAL  
VIADUTO ESTACA 2 - PLANTA SUPERESTRUTURA e SEÇÕES

ESCALA INDICADA	REG. Nº LÓC.	FOLHA