
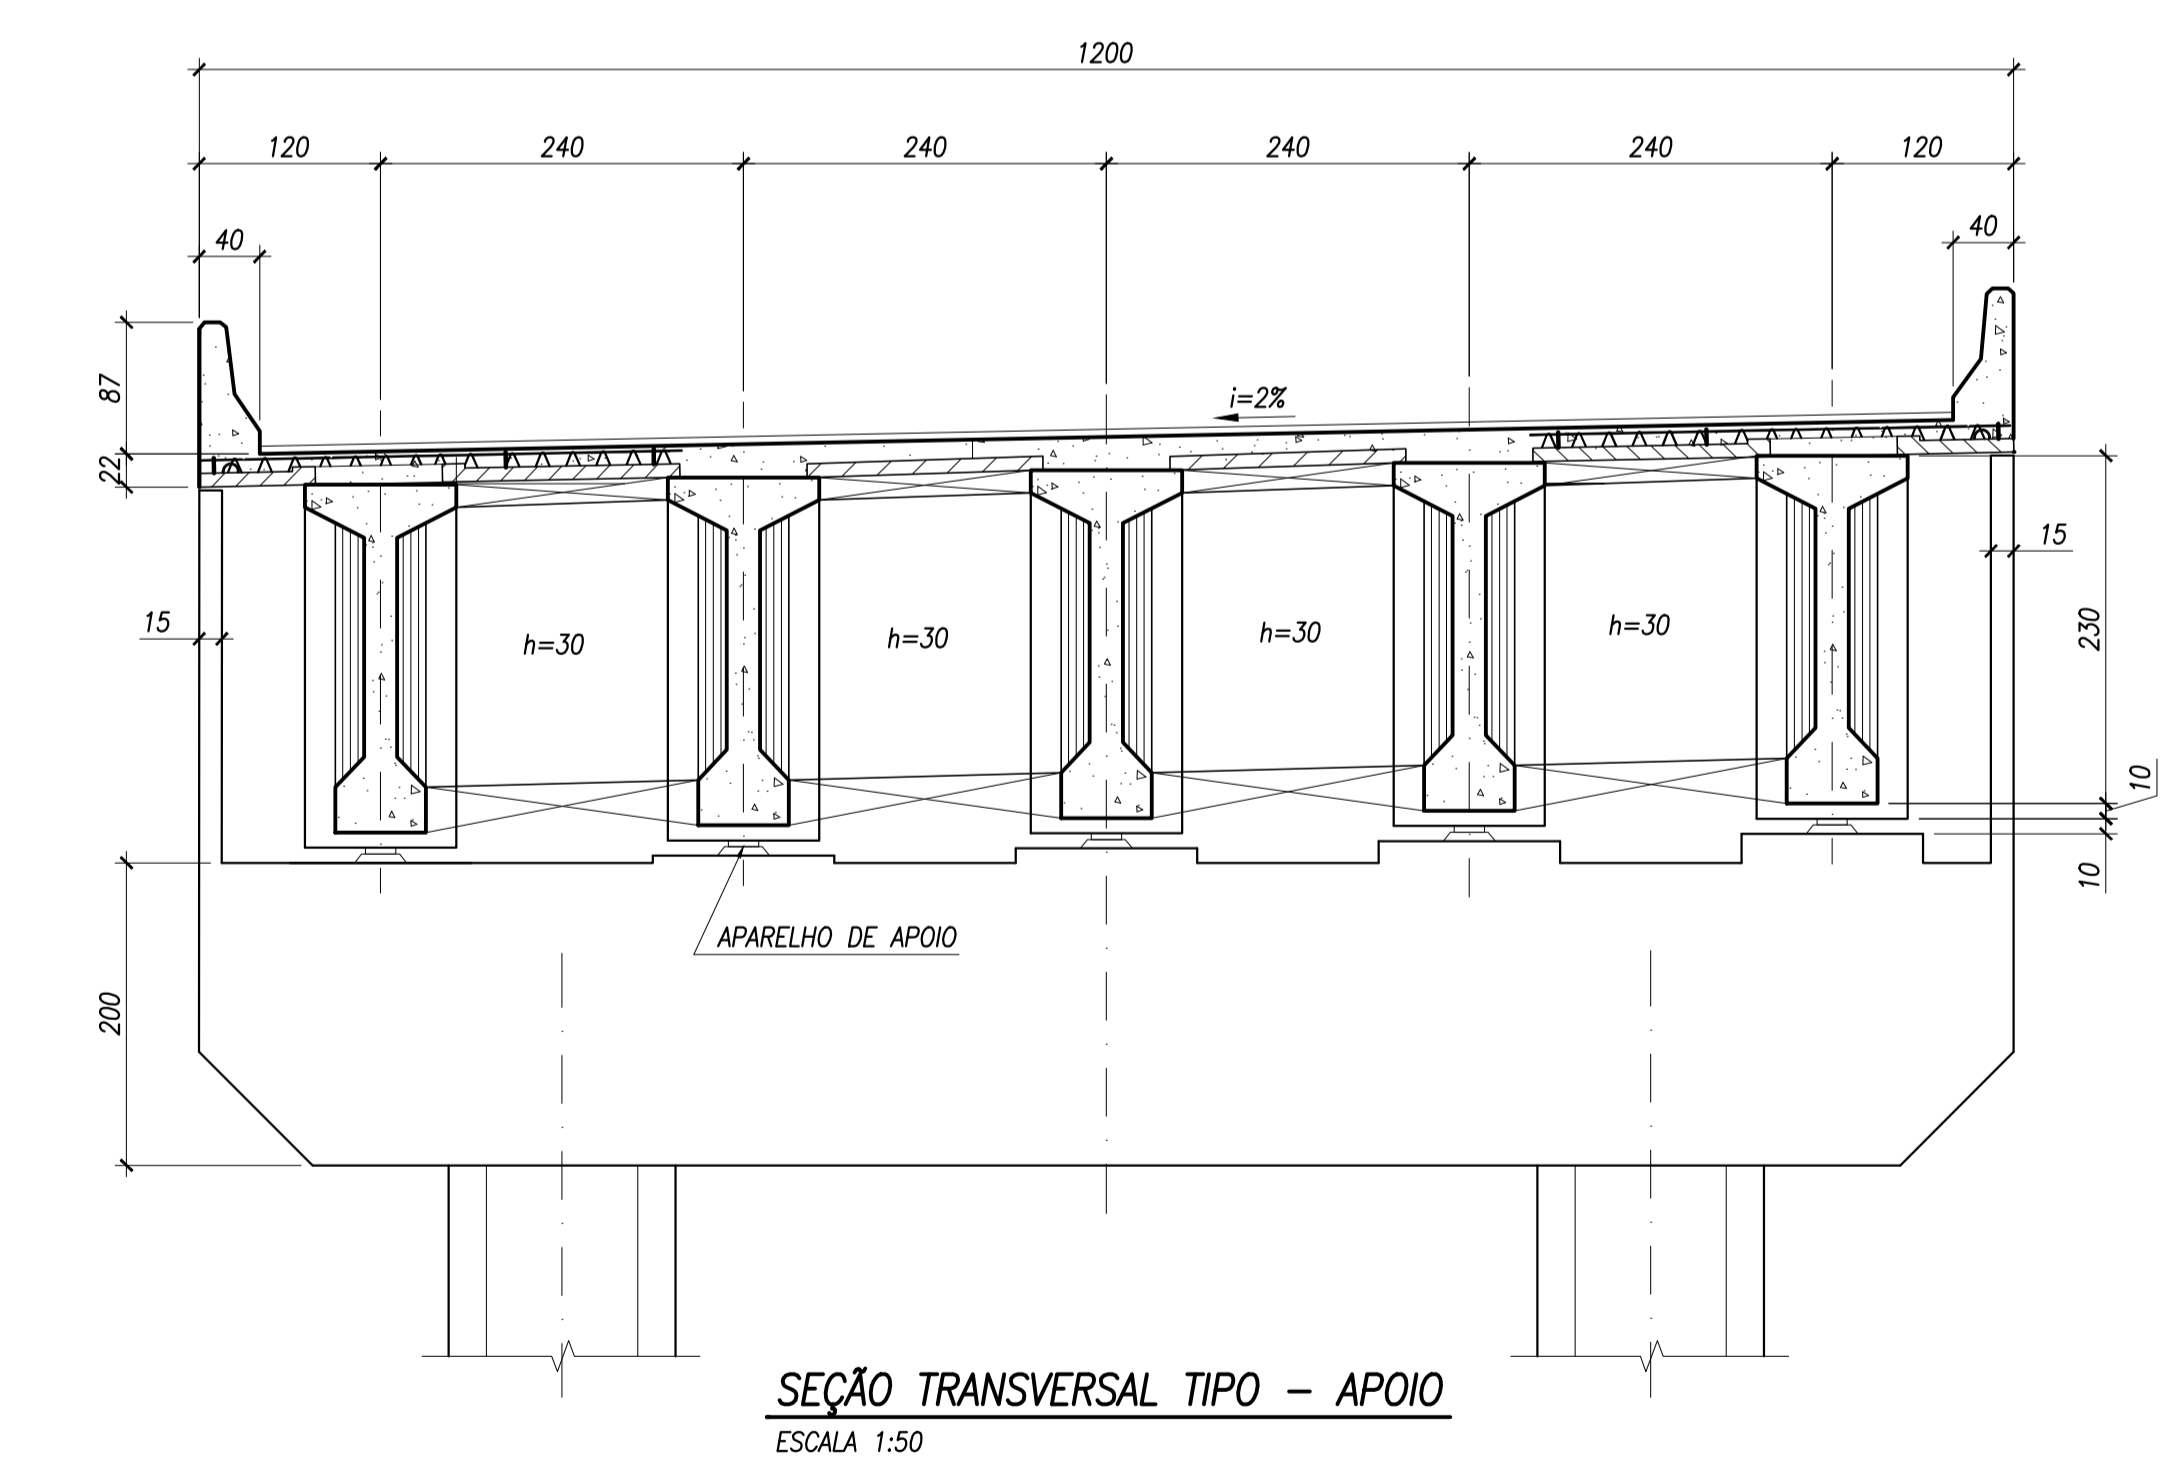
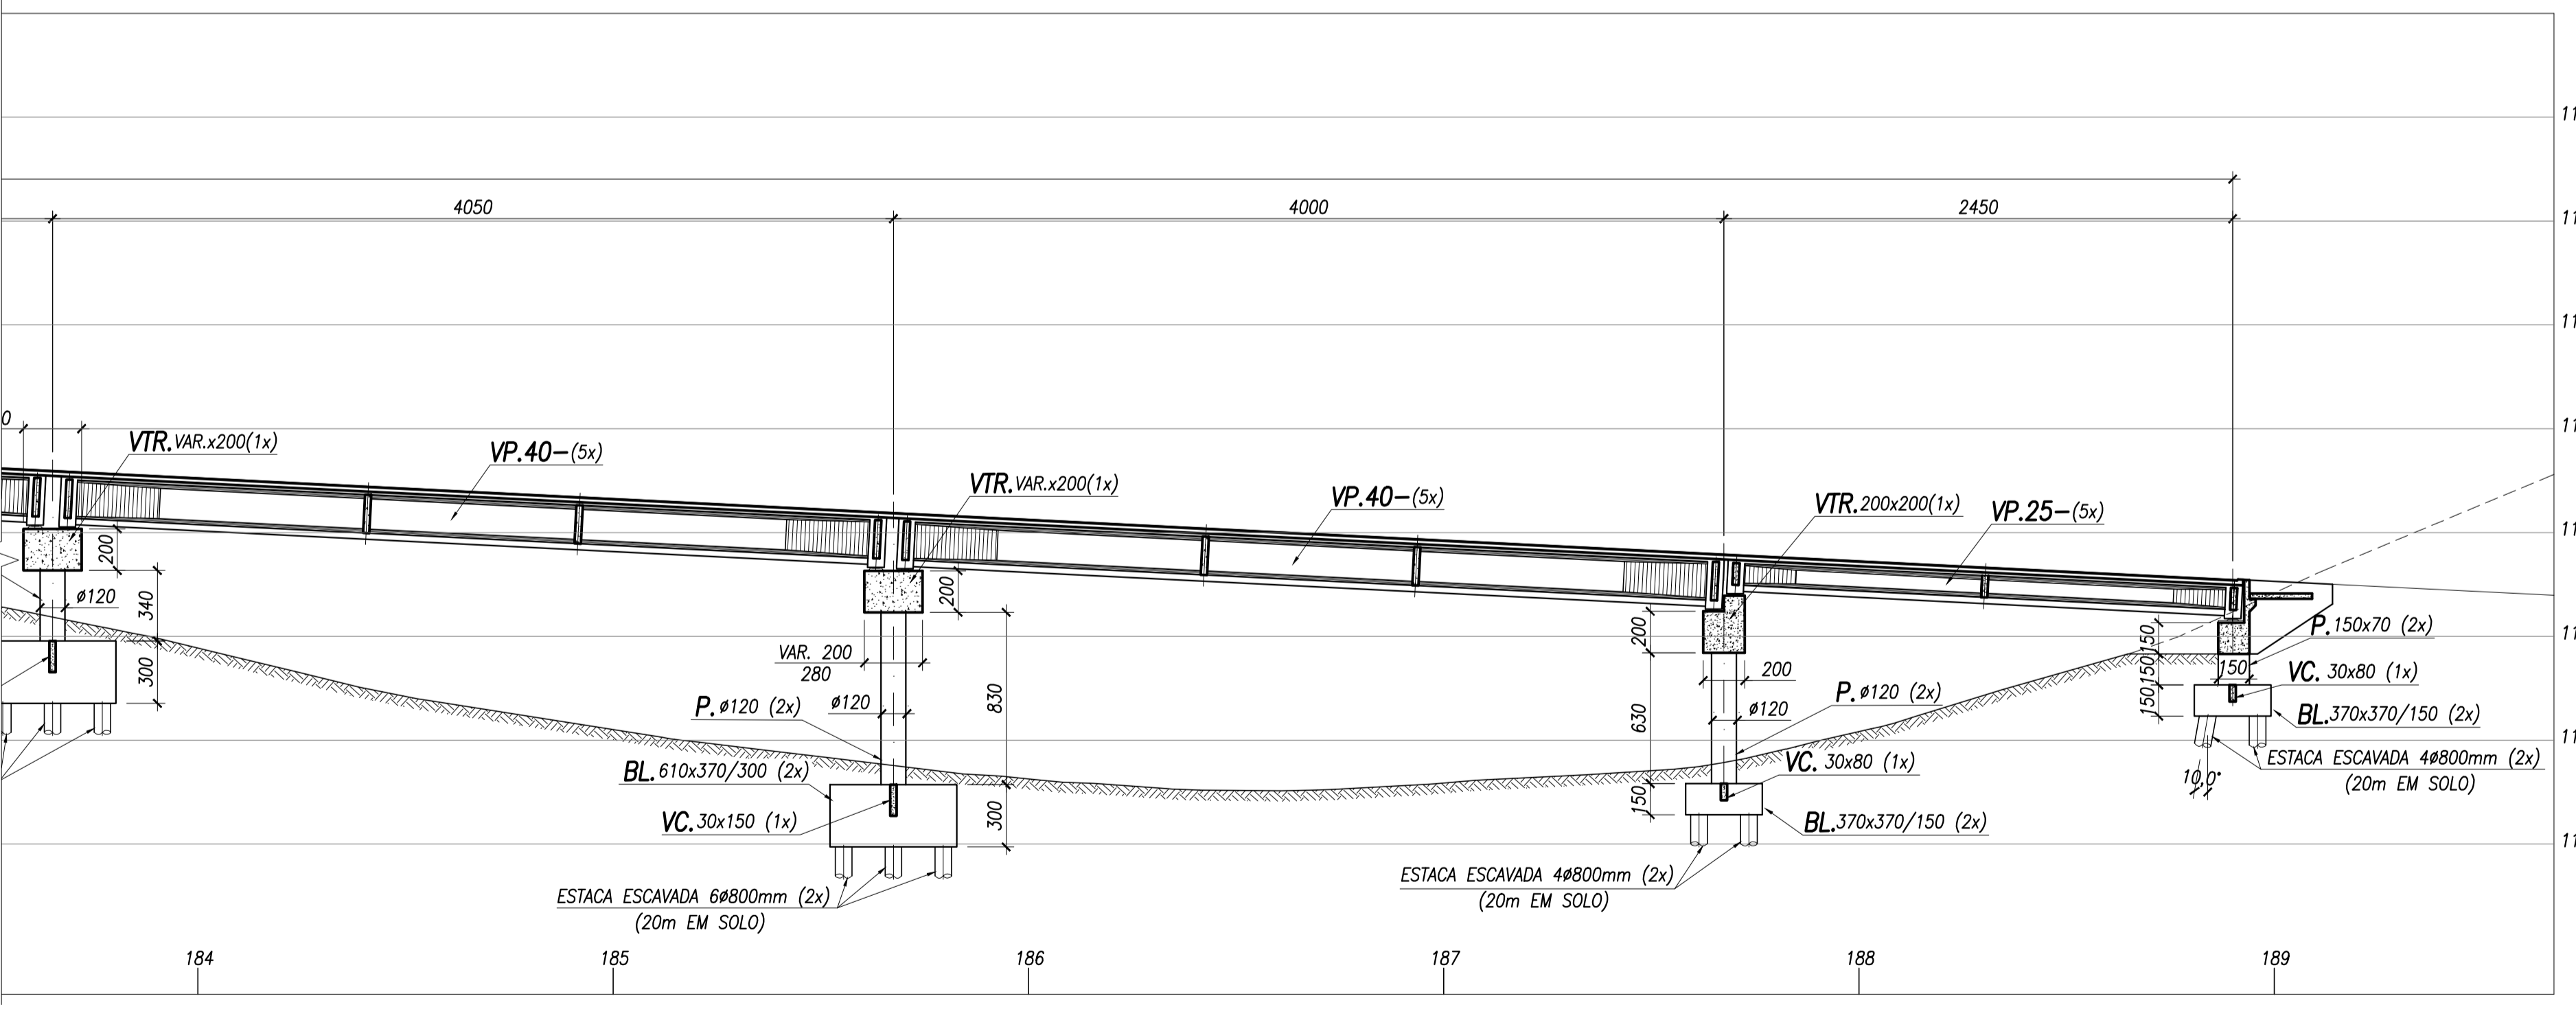
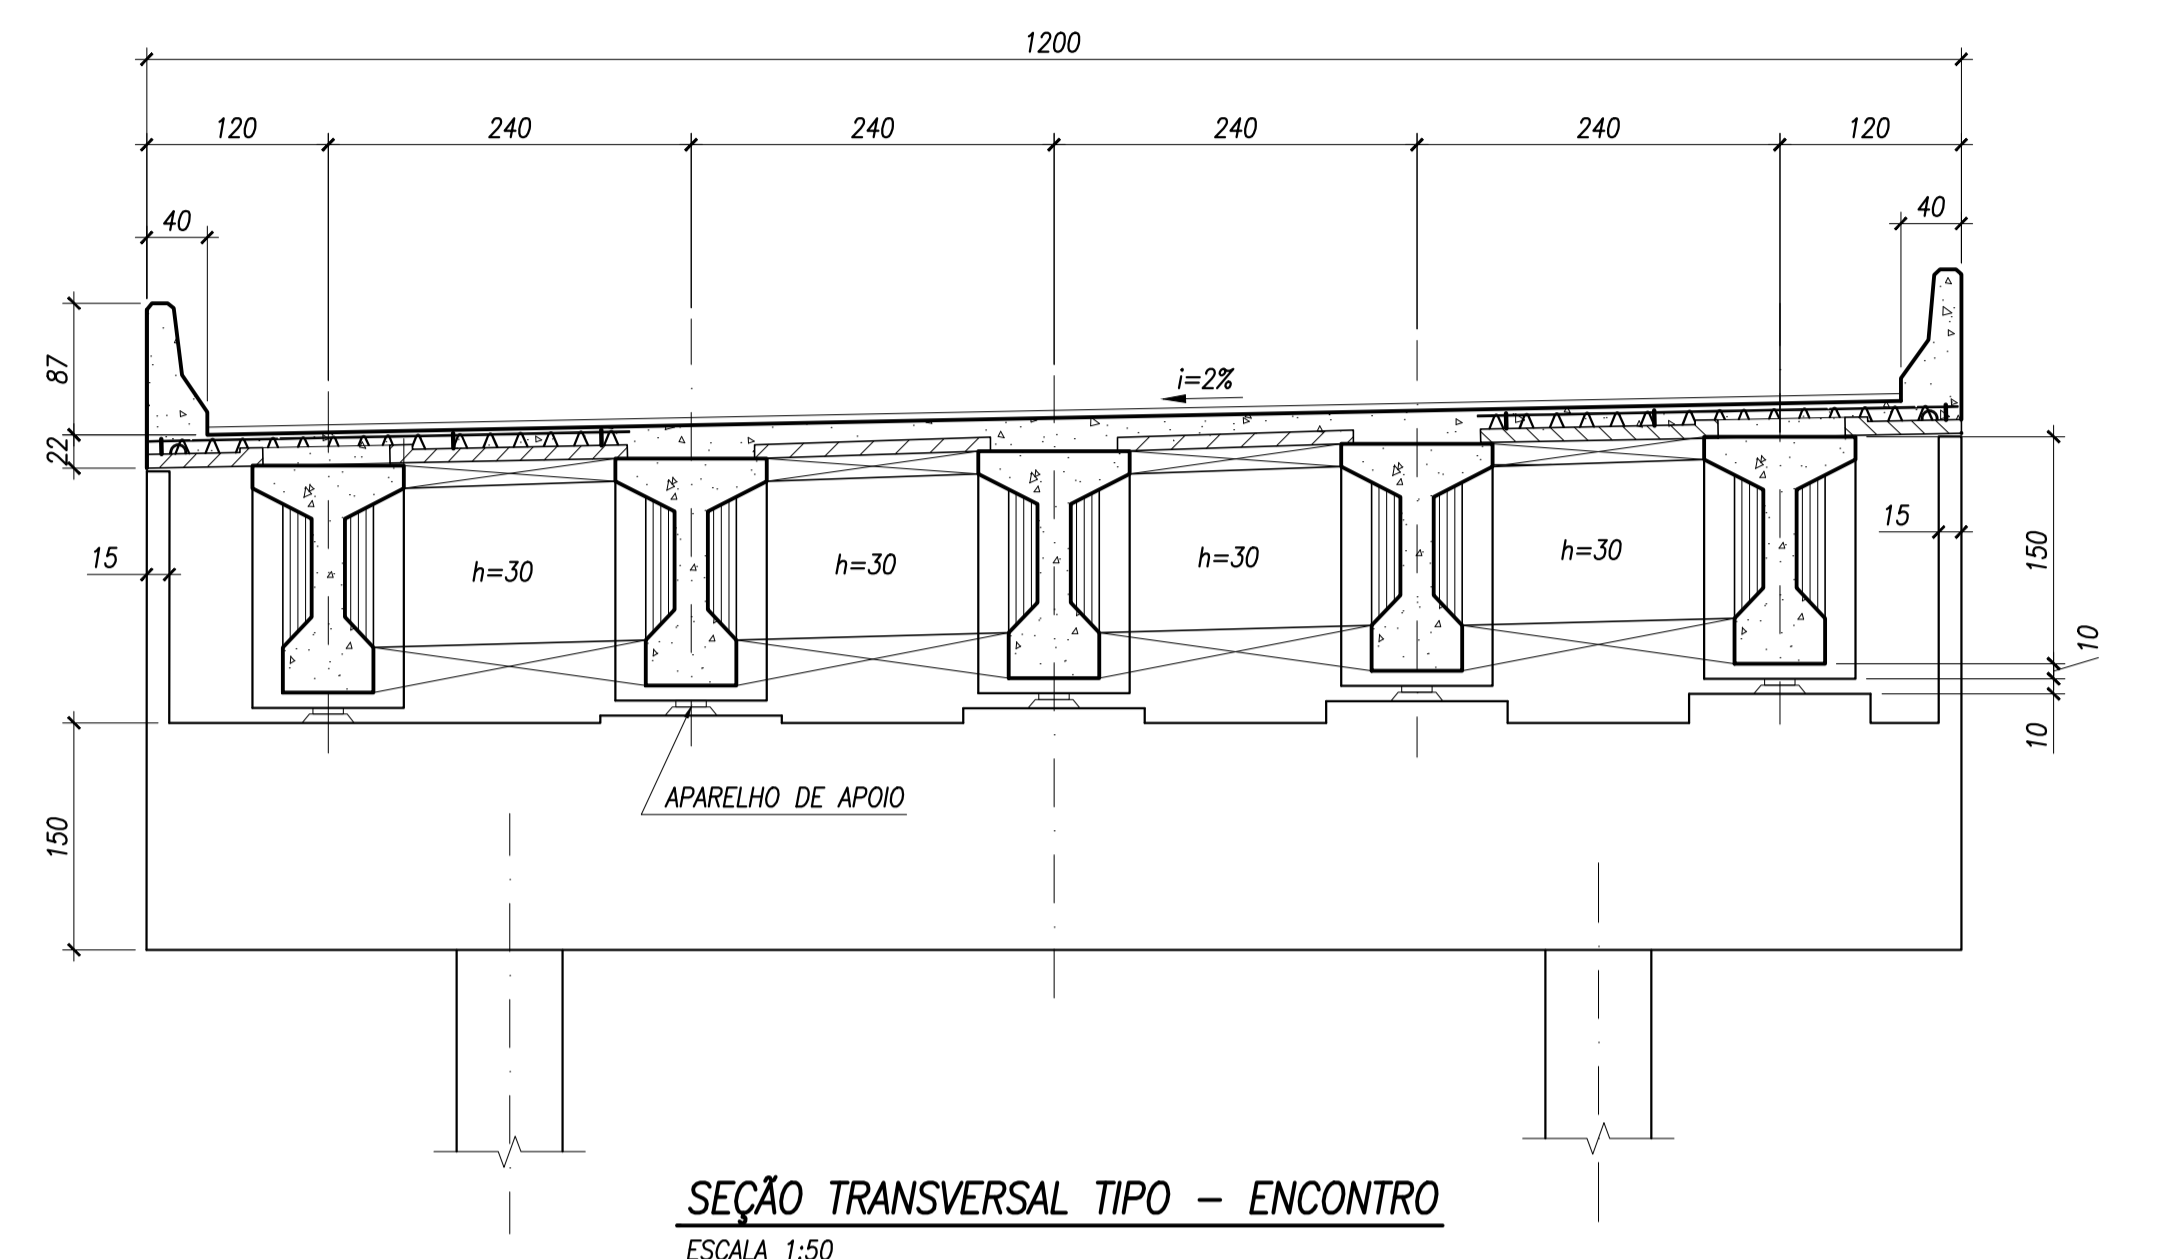


COR DO LAYER	PEÇA Nº	ESPESSURA
1	7	0,1
2	7	0,2
3	7	0,3
4	7	0,4
5	7	0,5
6	7	0,6
7	7	0,1
8	7	0,1
9	9	
20	20	0,1
24	24	0,2
31	31	0,1
32	32	0,1
110	110	0,1

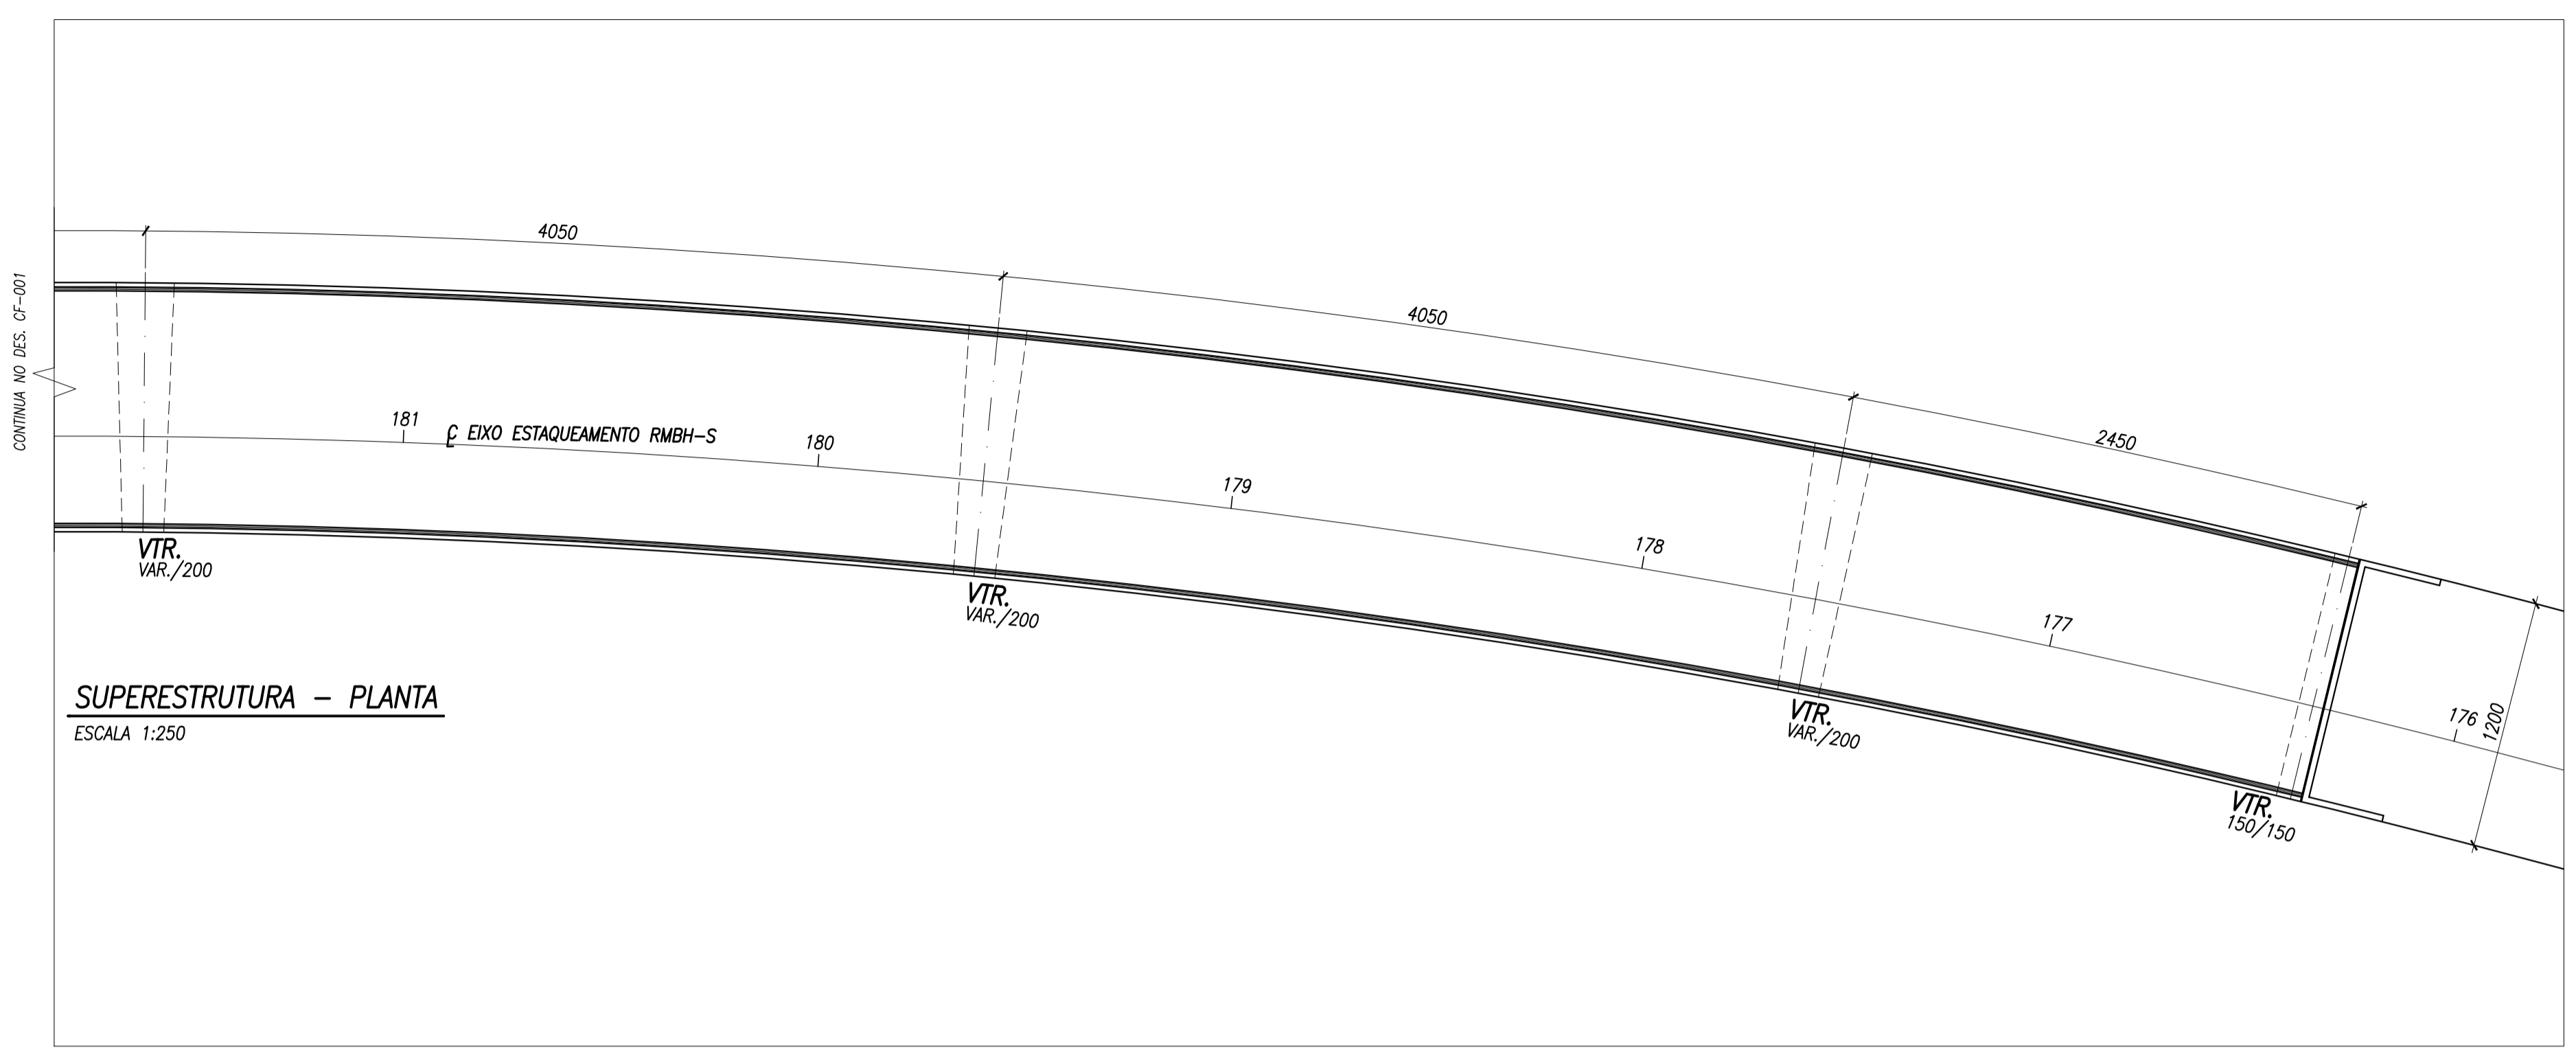

SEÇÃO LONGITUDINAL  
ESCALA 1:250

SEÇÃO TRANSVERSAL TIPO - APOIO  
ESCALA 1:50

NOTAS GERAIS:  
1 - PARA NOTAS VER DESENHO ESC-2016-RS4-176-CF-001.

REV.	DATA	APROV.	DESCRIÇÃO
0	23/10/20	A.S.R.	EMIÇÃO INICIAL
-	-	-	-
-	-	-	-
-	-	-	-

REG. Nº	DATA
LOC.	10/2020

accentureconsulting	RODOANEL RMBH/MG
	LOTE

TRECHO:	Alça Sul - Rodoanel Região Metropolitana de Belo Horizonte
SUBTRECHO:	Entr. Contorno de Betim - Entr. BR-040 (Nova Lima)
SEGMENTO:	Entr. da MG-040 até o Entr. com a BR-040/MG (Rio de Janeiro)
PROJETO ESTRUTURAL CONCEITUAL	
VIADUTO ESTACA 176 - PLANTA SUPERESTRUTURA e SEÇÕES	

ESCALA:	INDICADA
REG. Nº	LOC.
FOLHA:	-