




COR DO LAYER	PENA Nº	ESPESSURA
1	7	0,1
2	7	0,2
3	7	0,3
4	7	0,4
5	7	0,5
6	7	0,6
7	7	0,1
8	9	0,1
9	23	0,1
20	23	0,1
24	24	0,2
31	31	0,1
32	32	0,1
170	170	0,1

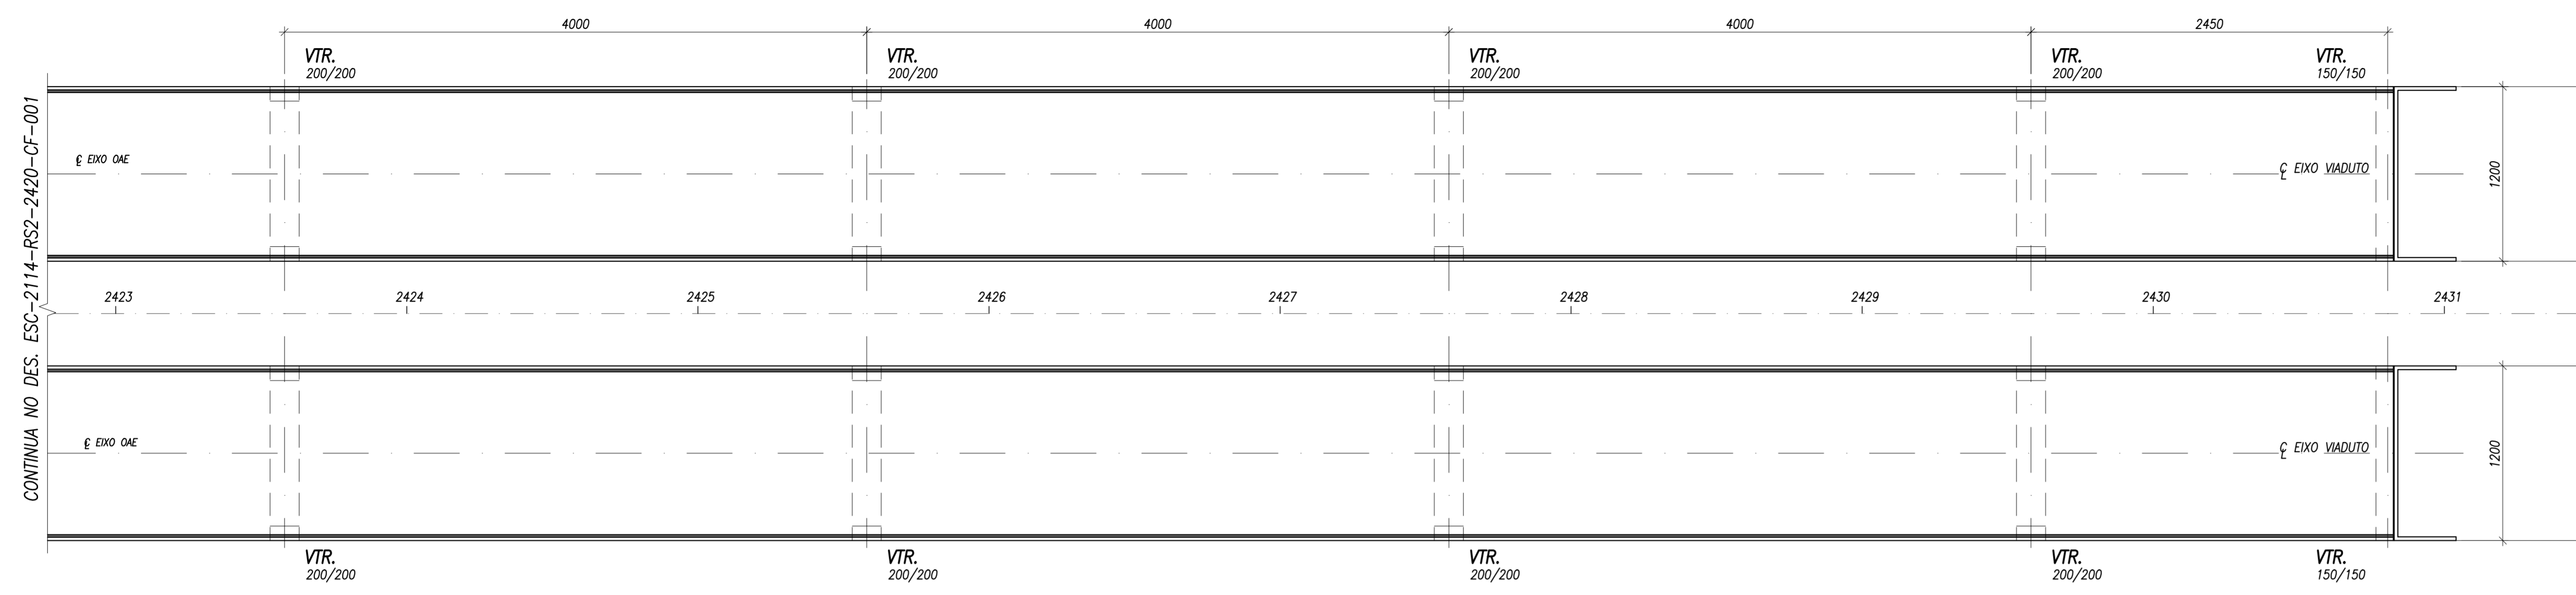


**SUPERESTRUTURA - PLANTA - 2ª PARTE**  
ESCALA 1:250

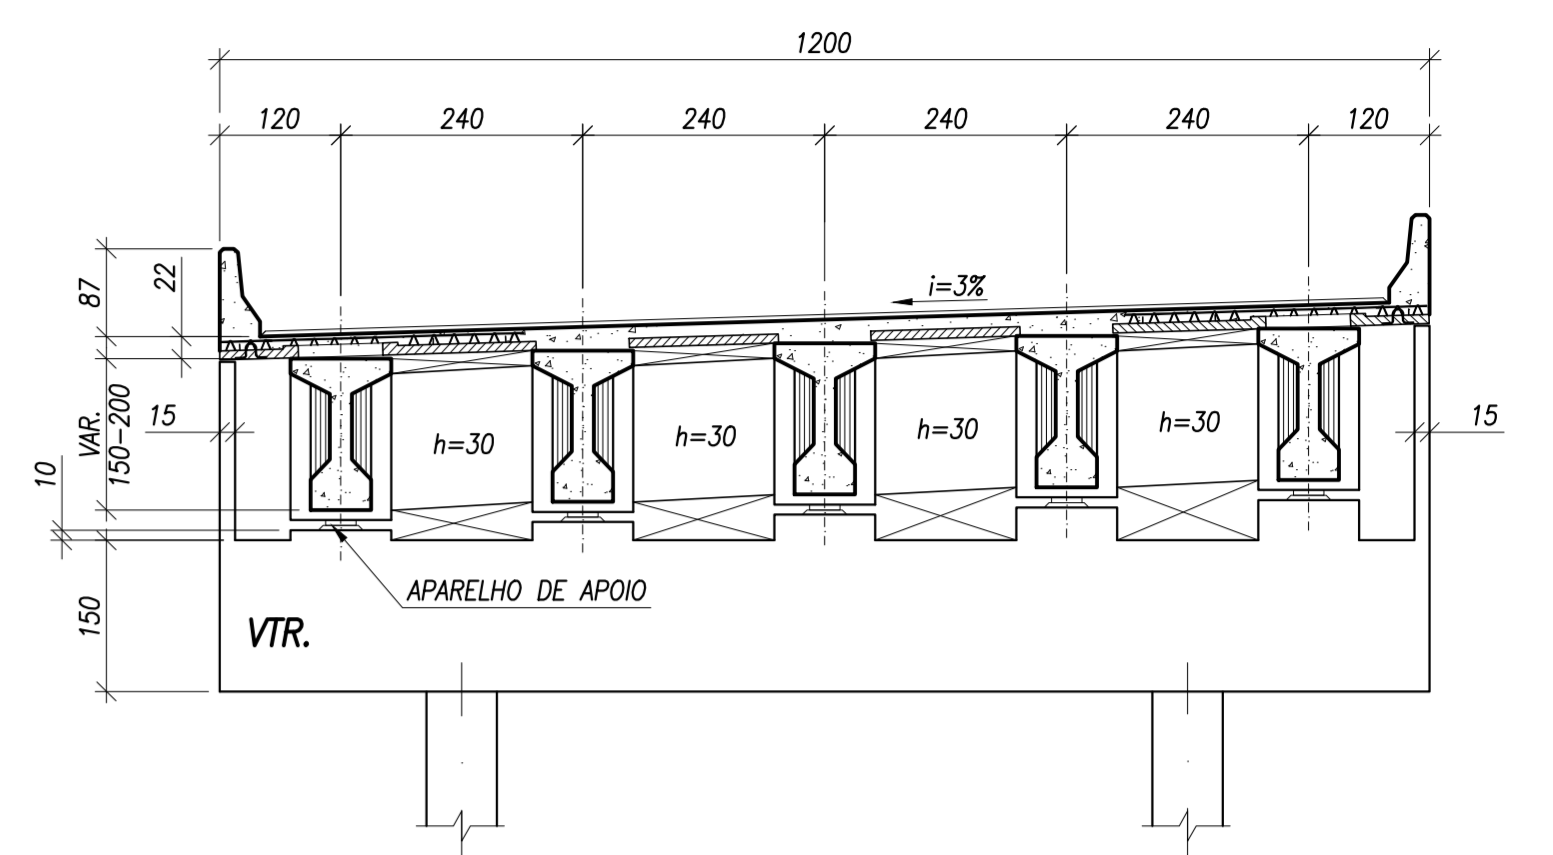

**SEÇÃO TRANSVERSAL - ENCONTRO**  
ESCALA 1:75

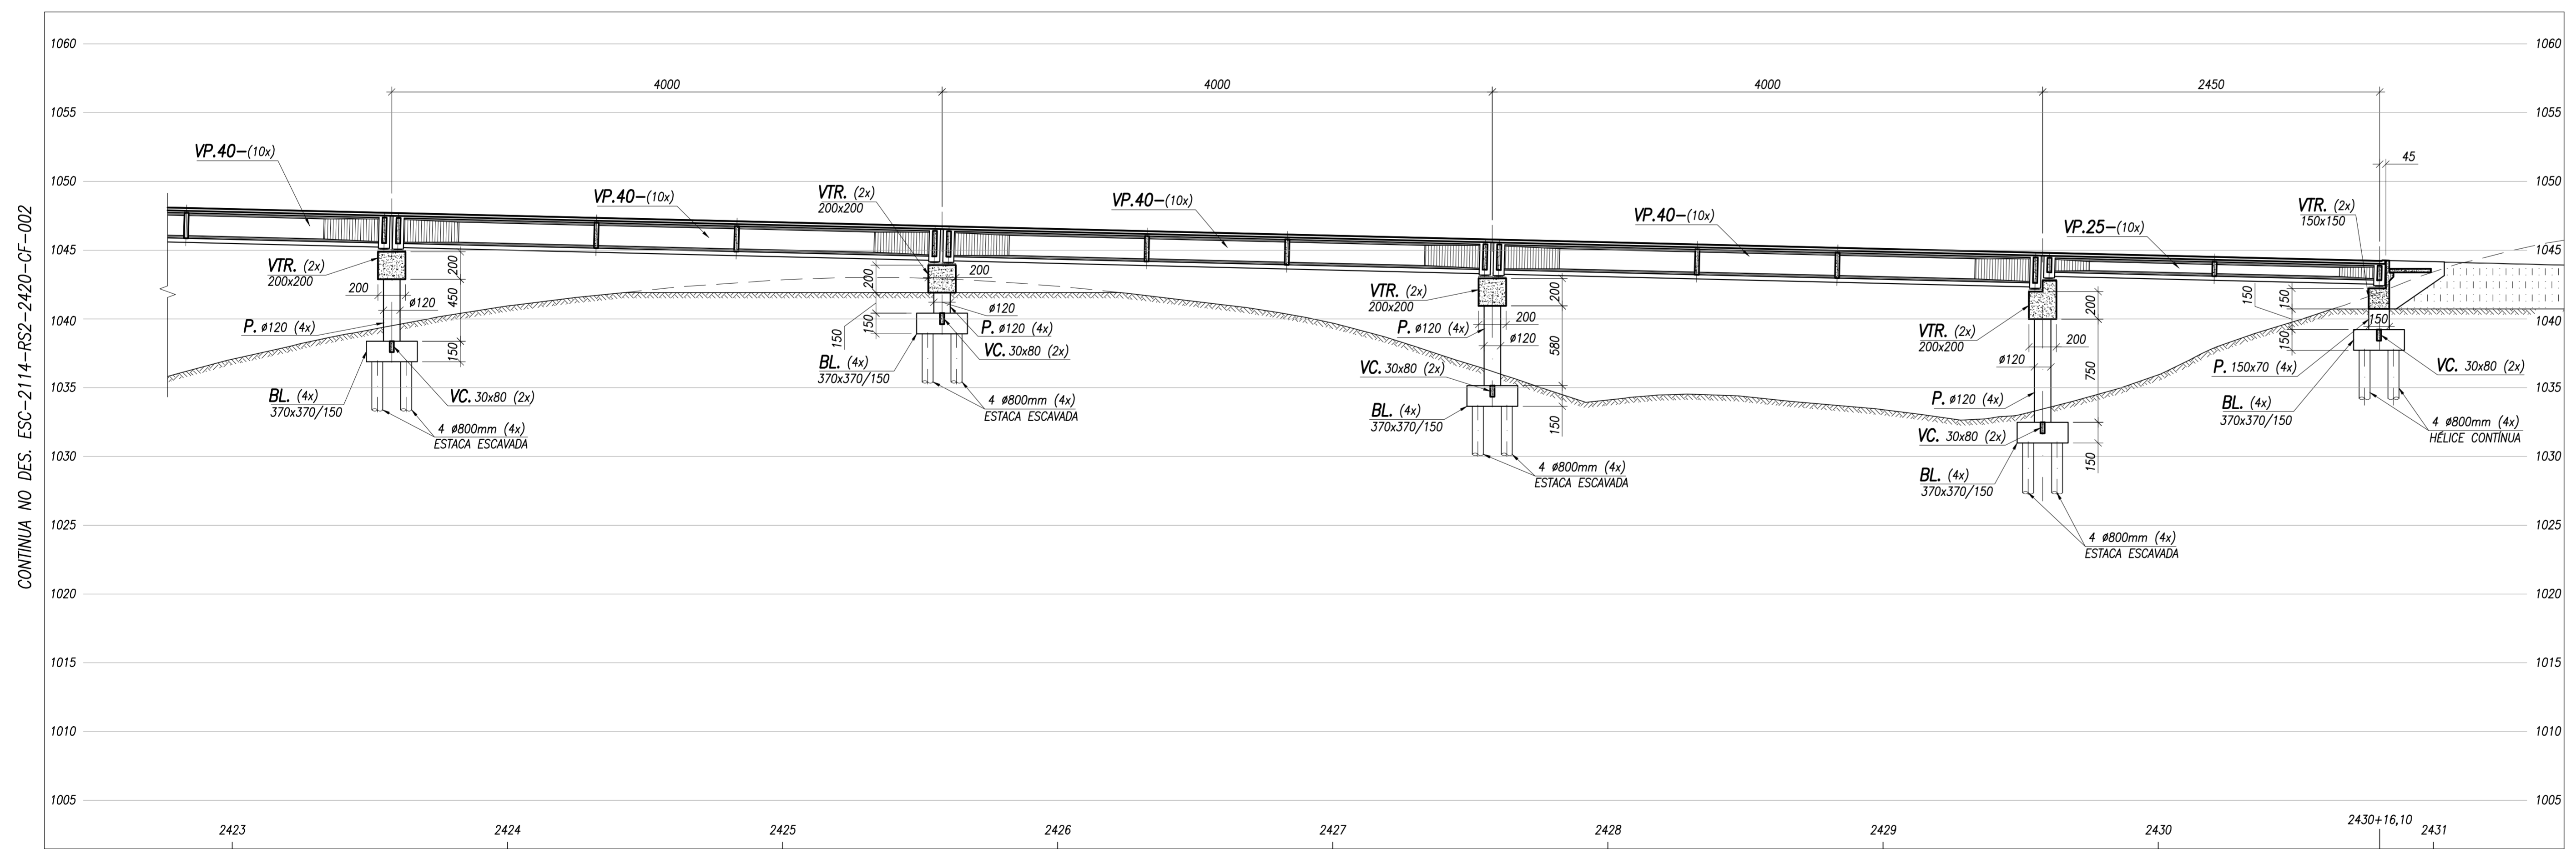

**SEÇÃO LONGITUDINAL - 2ª PARTE**  
ESCALA 1:250

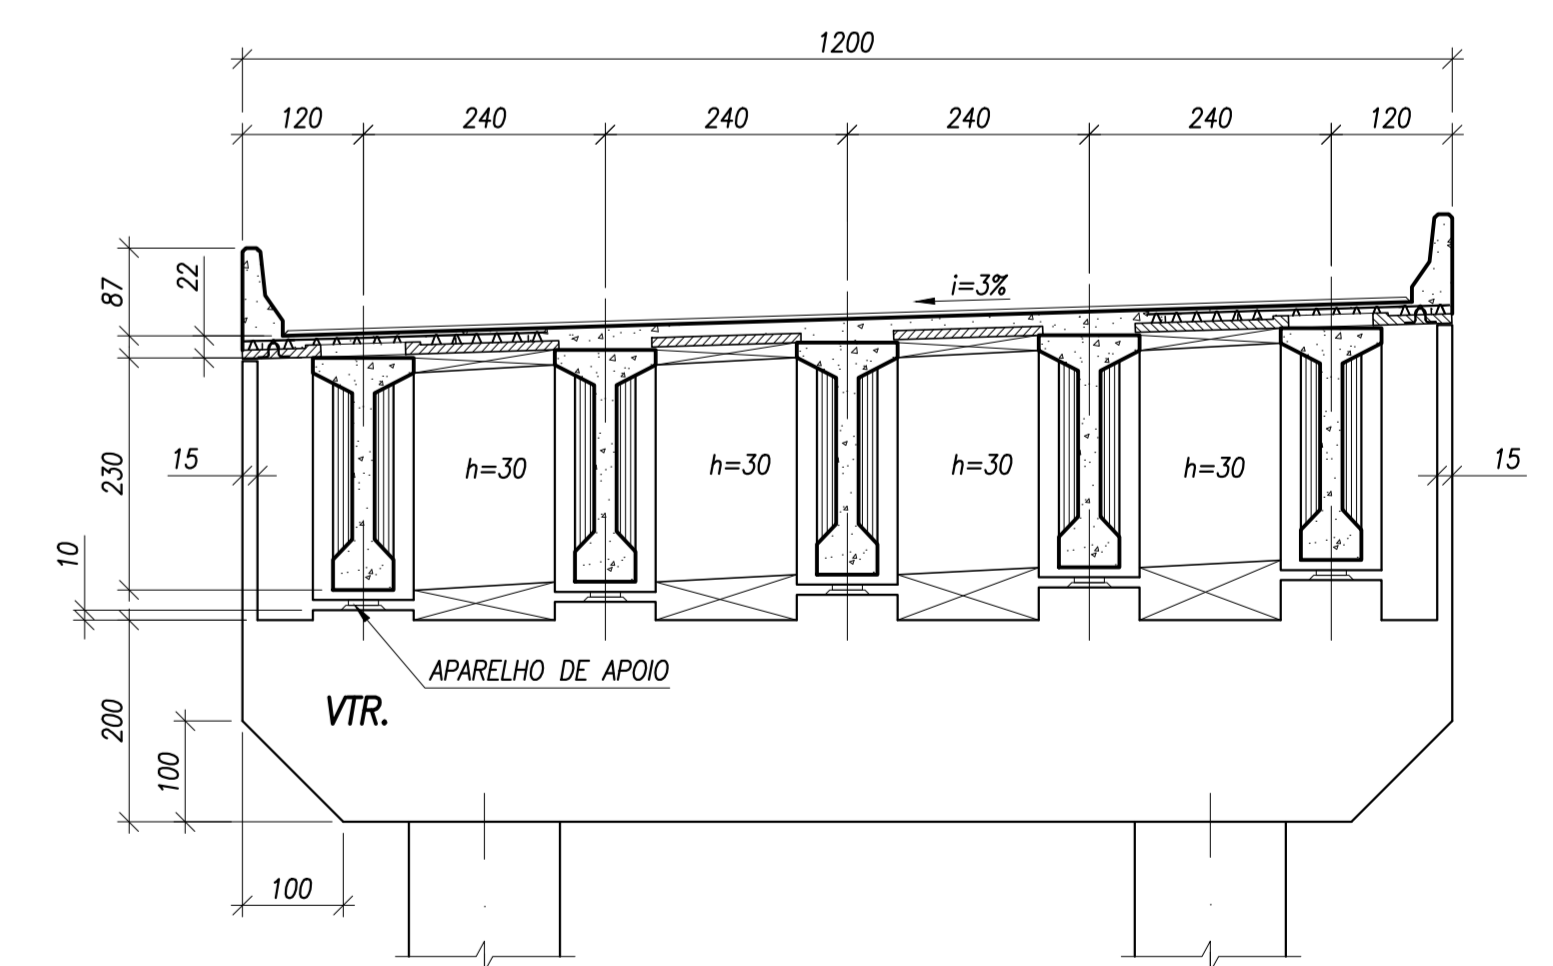

**SEÇÃO TRANSVERSAL - APOIO**  
ESCALA 1:75

NOTAS GERAIS:  
1 - PARA NOTAS VER DESENHO ESC-2114-RS2-2420-CF-001.

REV.	DATA	APROV.	DESCRIÇÃO
0	06/08/21	A.S.R.	EMISSÃO INICIAL
-	-	-	-
-	-	-	-
-	-	-	-

REG. Nº LOC. VISTO DATA 08/2021

accentureconsulting  
RODOANEL RMBH/MG

MINAS GERAIS  
MBC  
TRECHO: Rodoanel Região Metropolitana de Belo Horizonte  
SUBTRECHO: Entr. Contorno de Betim - Entr. BR-040 (Nova Lima)  
SEGMENTO: Alça Sul - Alternativa AMDA  
PROJETO ESTRUTURAL CONCEITUAL  
OAE ESTACA 2420 - SUPERESTRUTURA - PLANTA E SEÇÕES - 2ª PARTE

ESCALA: INDICADA  
REG. Nº LOC.  
FOLHA: -