COR DO LAYER	PENA Nº	ESPESSURA
1	7	0,1
2	7	0,2
3	7	0,3
4	7	0,4
5	7	0,5
6	7	0,6
7	7	0,1
8	9	0,1
20	20	0,1
24	24	0,2
31	31	0,1
32	32	0,1
170	11	0,1

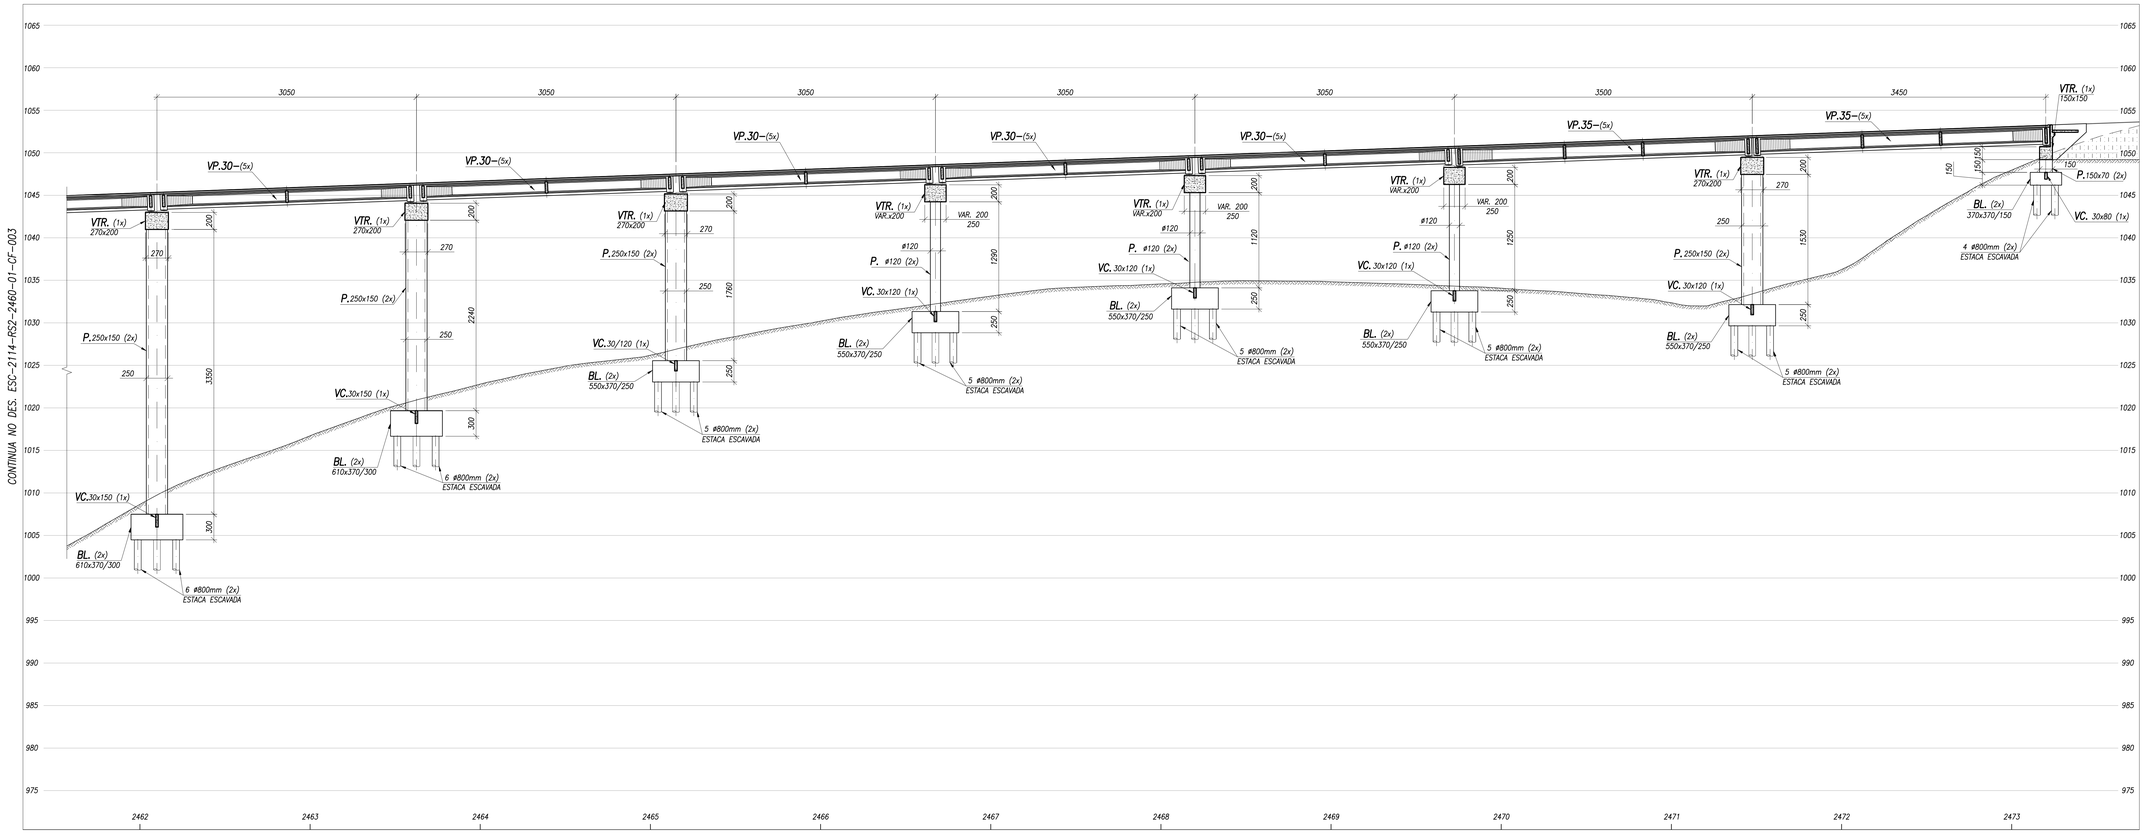

SEÇÃO LONGITUDINAL – 2ª PARTE

ESCALA 1:250

NOTAS GERAIS:

1 – PARA NOTAS VER DESENHO ESC-2114-RS2-2460-01-CF-001.

REV.	DATA	APROV.	DESCRIÇÃO
0	06/08/21	A.S.R.	EMISSÃO INICIAL
–	–	–	–
–	–	–	–
–	–	–	–
–	–	–	–

REG. Nº LOC.

VISTO | DATA 08/2021

accentureconsulting

RODOANEL RMBH/MG

LOTE

MINAS GERAIS | MBC

TRECHO: Rodoanel Região Metropolitana de Belo Horizonte

SUBTRECHO: Entr. Contorno de Betim - Entr. BR-040 (Nova Lima)

SEGMENTO: Alça Sul - Alternativa AMDA

PROJETO ESTRUTURAL CONCEITUAL

OAE ESTACA 2460-01 - SEÇÃO LONGITUDINAL - 2ª PARTE

ESCALA: INDICADA

REG. Nº LOC.

FOLHA: -

ESC-2114-RS2-2460-01-CF-004rev00