| COR DO LAYER | PENA Nº | ESPESSURA |
|---|---|---|
| 1 | 7 | 0,1 |
| 2 | 7 | 0,2 |
| 3 | 7 | 0,3 |
| 4 | 7 | 0,4 |
| 5 | 7 | 0,5 |
| 6 | 7 | 0,6 |
| 7 | 7 | 0,1 |
| 9 | 9 | 0,1 |
| 20 | 20 | 0,1 |
| 24 | 24 | 0,2 |
| 31 | 31 | 0,1 |
| 32 | 32 | 0,1 |
| 110 | 110 | 0,1 |

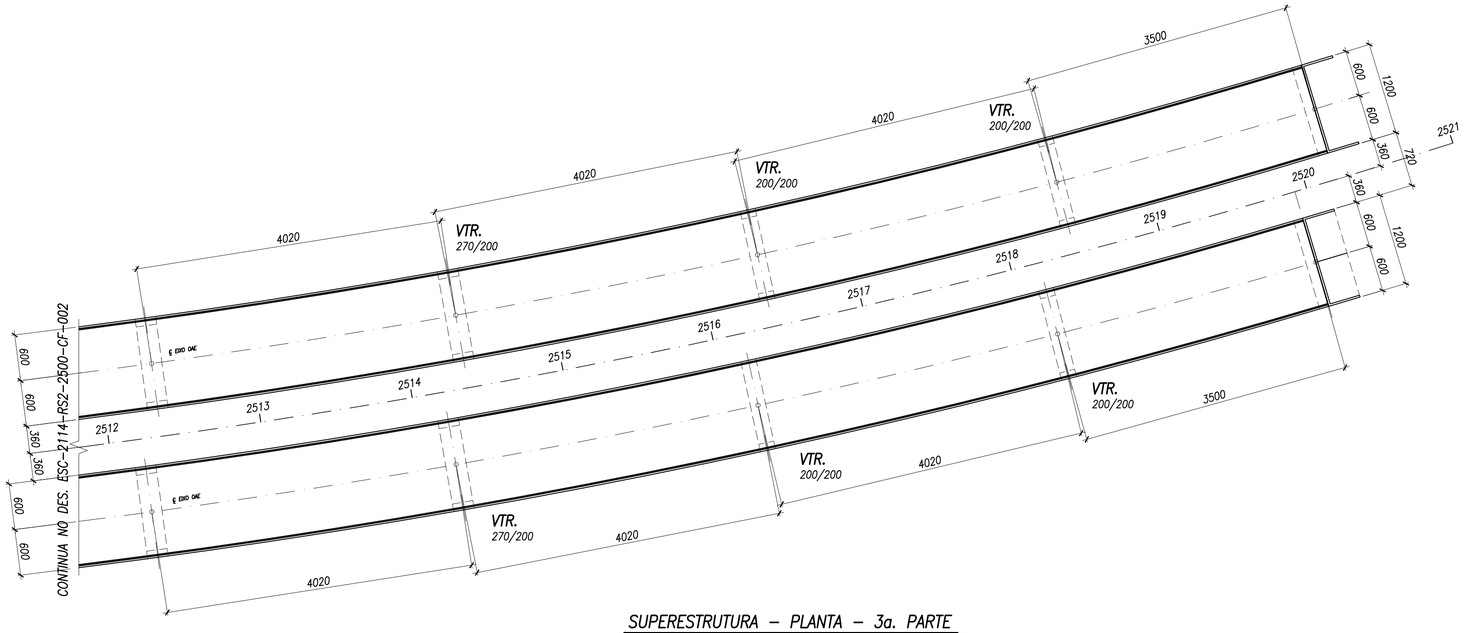


SUPERESTRUTURA – PLANTA – 3a. PARTE

ESCALA 1:400

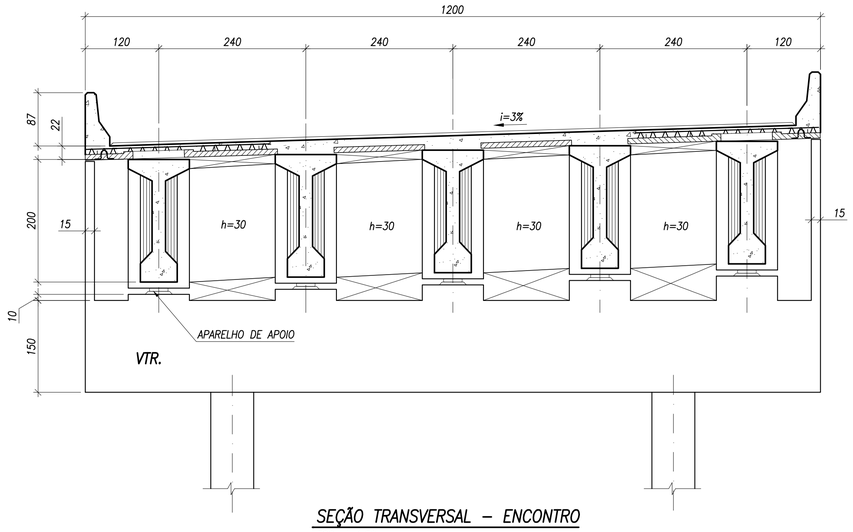


SEÇÃO TRANSVERSAL – ENCONTRO

ESCALA 1:50

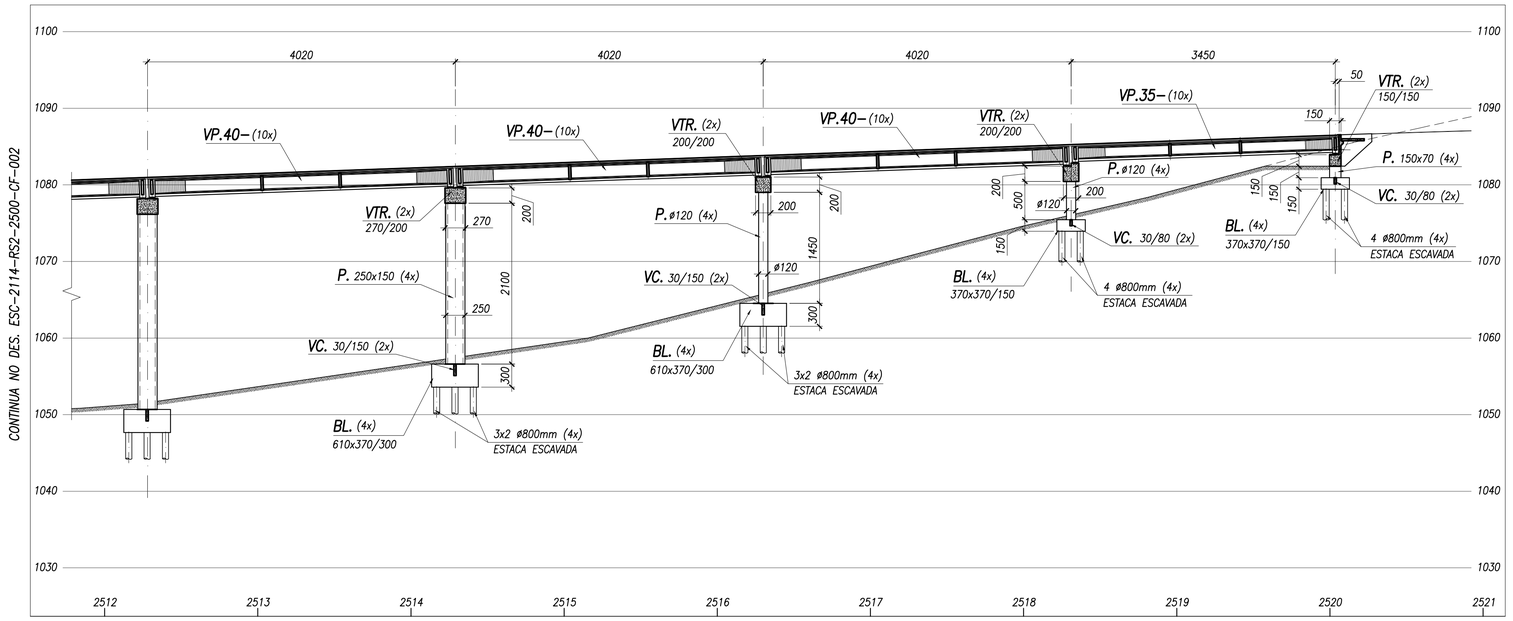


SEÇÃO LONGITUDINAL – 3a. PARTE

ESCALA 1:400

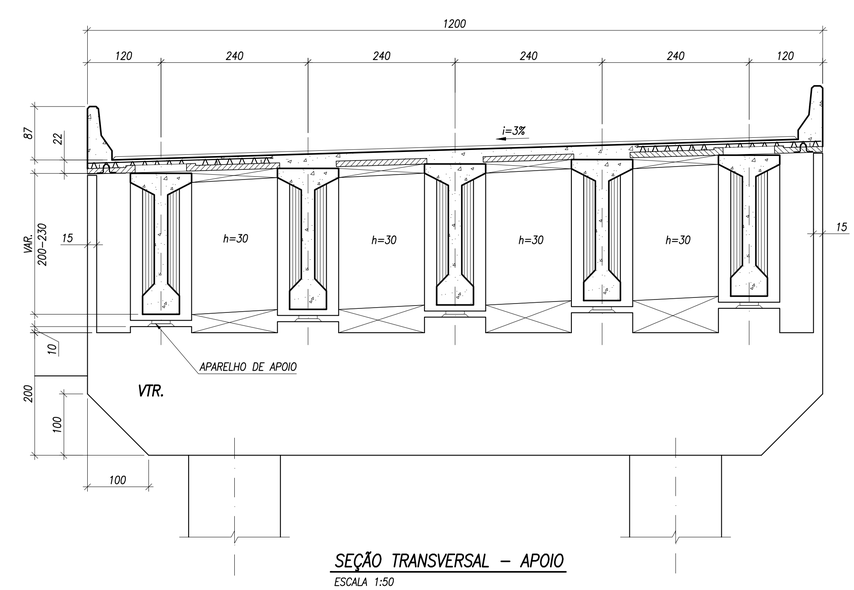


SEÇÃO TRANSVERSAL – APOIO

ESCALA 1:50

NOTAS GERAIS:

1 – PARA NOTAS VER DESENHO ESC-2114-RS2-2500-CF-001.

| REV. | DATA | APROV. | DESCRIÇÃO |
|---|---|---|---|
| 0 | 06/08/21 | A.S.R. | EMISSÃO INICIAL |
| – | – | – | – |
| – | – | – | – |
| – | – | – | – |
| – | – | – | – |

REG. Nº LOC.

VISTO

DATA 07/2021

accenture consulting

RODOANEL RMBH/MG

LOTE

MINAS GERAIS

MBC

TRECHO: Rodoanel Região Metropolitana de Belo Horizonte

SUBTRECHO: Entr. Contorno de Betim - Entr. BR-040 (Nova Lima)

SEGMENTO: Alça Sul - Alternativa AMDA

ESCALA: INDICADA

REG. Nº LOC.

PROJETO ESTRUTURAL CONCEITUAL

OAE ESTACA 2500 - SUPERESTRUTURA - PLANTA E SEÇÕES - 3a. PARTE

FOLHA: -

ESC-2114-RS2-2500-CF-003rev00