


PERFIL I06-RN-KM38-P.EXTERNA

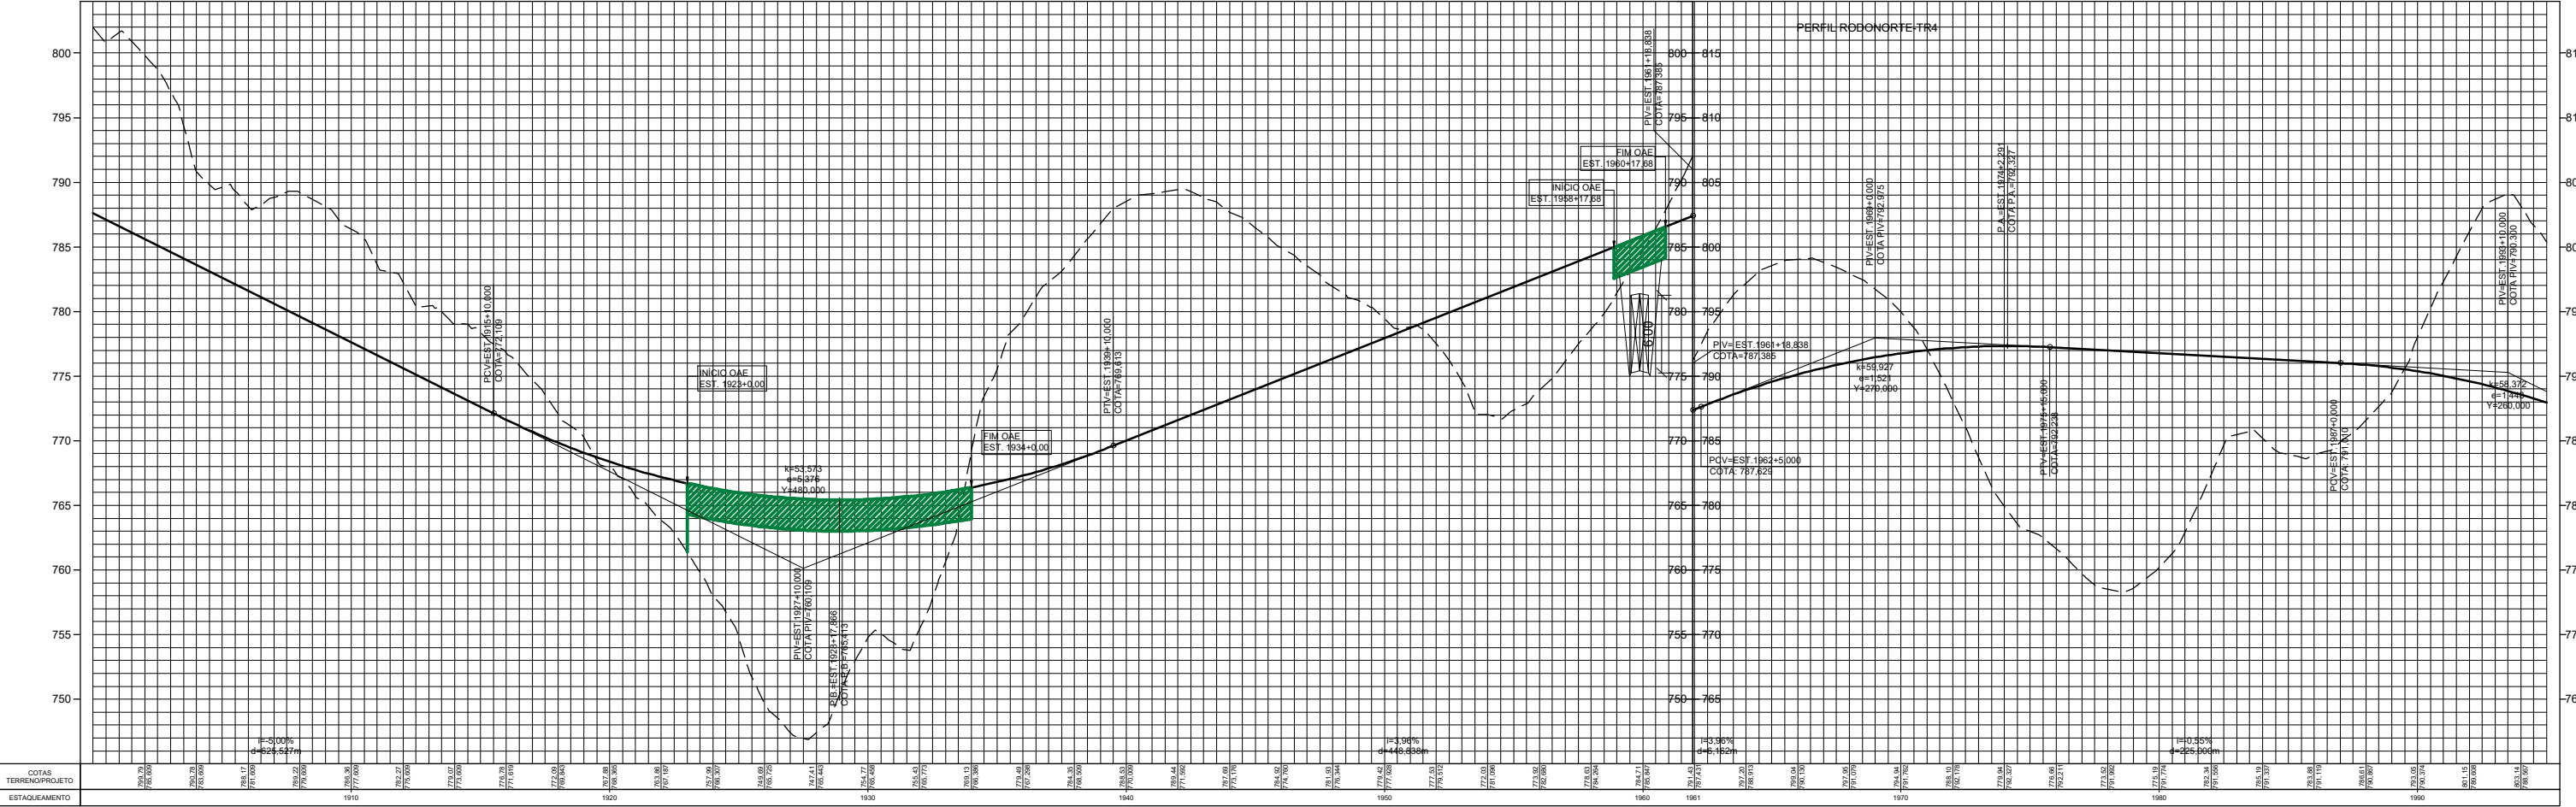

PERFIL RODOANEL TR4

LEGENDA:

	PAVIMENTO PROPOSTO
	OAE PROPOSTA
	BARREIRA RÍGIDA PROPOSTA
	MURO DE CONTENÇÃO PROPOSTO
	FAIXA DE DÔMÍNIO PROPOSTA
	TALUDE DE CORTE
	TALUDE DE ATERRO

NOTAS:

1. COTAS E DIMENSÕES EM METRO;
2. IMAGEM AÉREA OBTIDA DO GOOGLE EARTH (ACESSO EM 08/2020).

 REG. N.º LOC.	 RODANEL RMBH/MG	ESCALA: H=1:5.000 V=1:500
	VISTO DATA 08/2020	
TRECHO: Alça Norte - Rodanel Região Metropolitana de Belo Horizonte SUBTRECHO: Entr. LMG-806 (Ribeirão das Neves) - Entr. BR-381 (Sabará) SEGMENTO: LMG-806 / MG-424		REG. N.º LOC. FOLHA: RN-GM/21