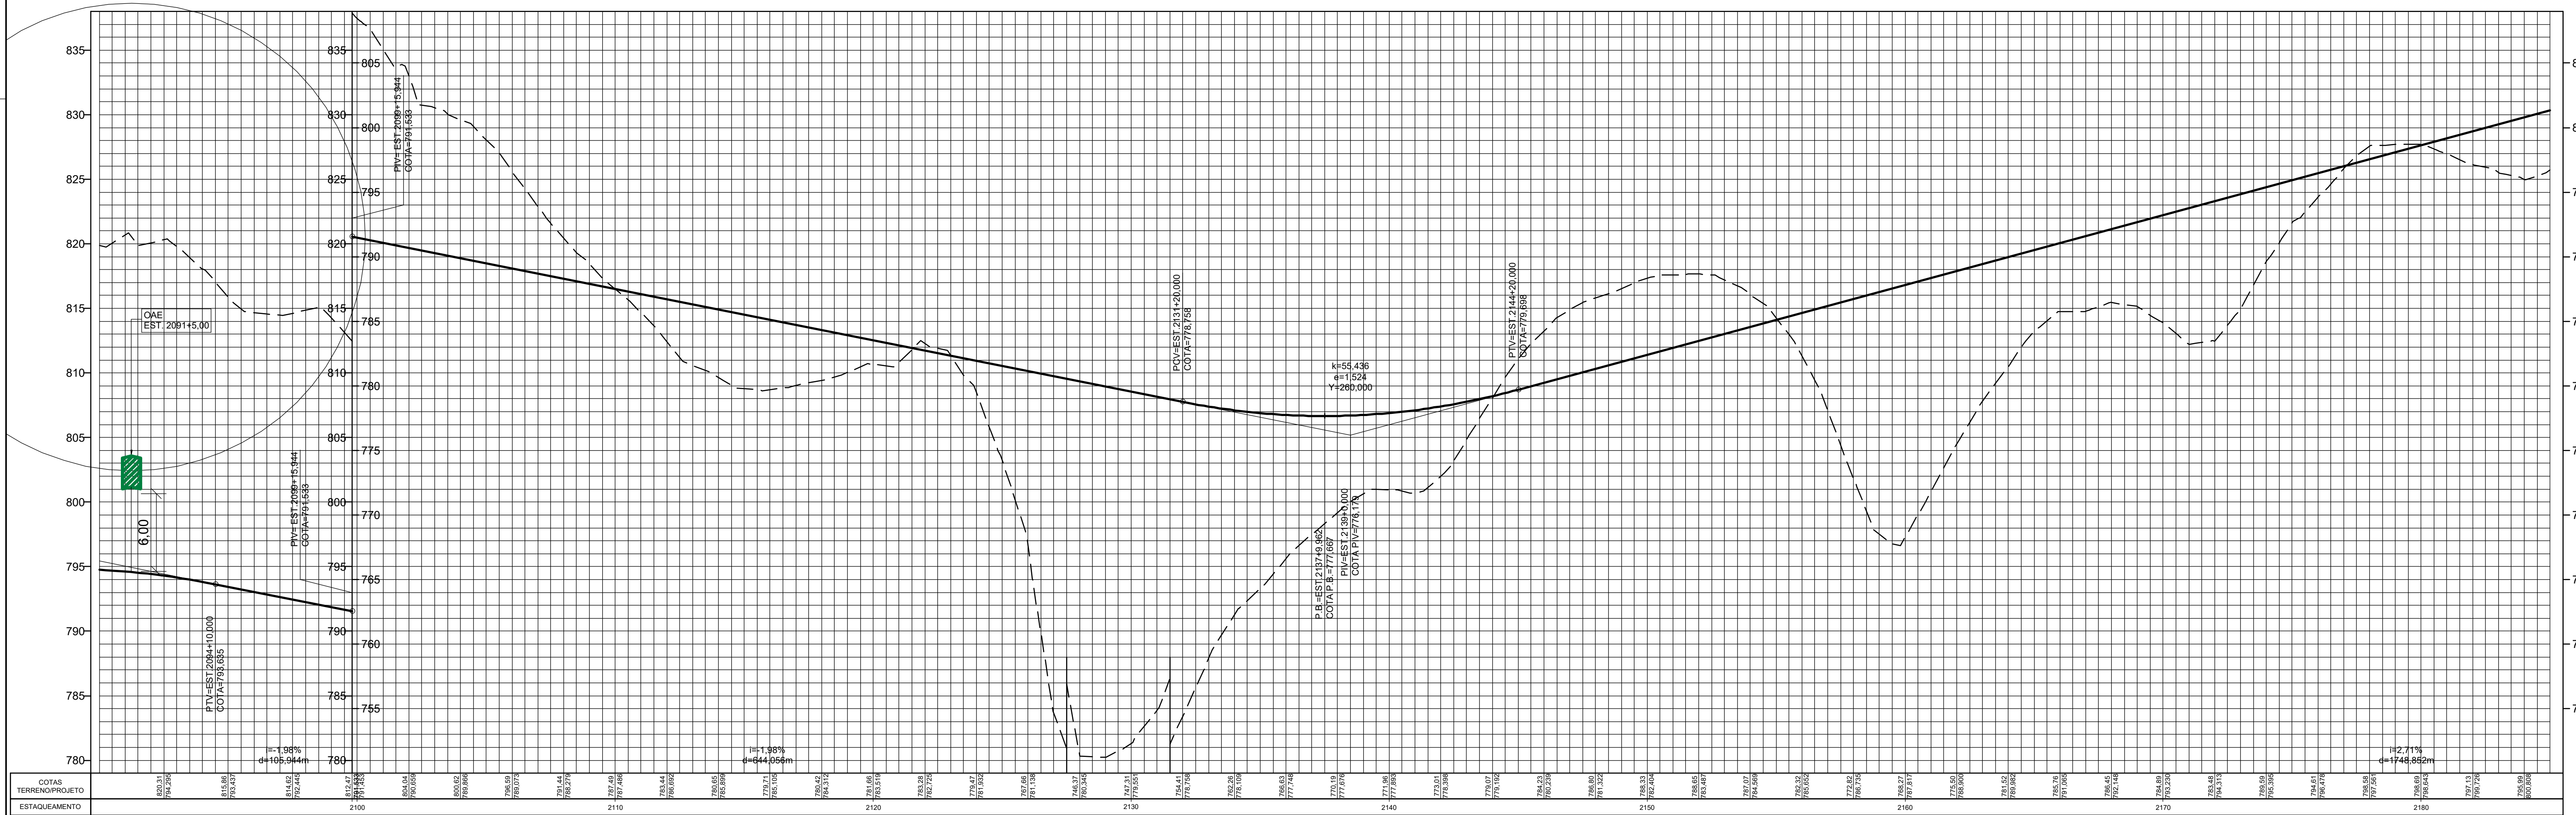

LEGENDA:

- PAVIMENTO PROPOSTO
- OAE PROPOSTA
- BARREIRA RÍGIDA PROPOSTA
- MURO DE CONTENÇÃO PROPOSTO
- FAIXA DE DOMÍNIO PROPOSTA
- TALUDE DE CORTE
- TALUDE DE ATERRO

NOTAS:

1. COTAS E DIMENSÕES EM METRO;
2. IMAGEM AÉREA OBTIDA DO GOOGLE EARTH (ACESSO EM 08/2020).

REG. Nº LOC.	RODOANEL RMBH/MG	MINAS GERAIS / MBC
VISTO	DATA 08/2020	LOTE

accentureconsulting

TRECHO: Alça Norte - Rodoanel Região Metropolitana de Belo Horizonte
SUBTRECHO: Entr. LMG-806 (Ribeirão das Neves) - Entr. BR-381 (Sabará)
SEGMENTO: MG-010 / MG-020

PROJETO GEOMÉTRICO CONCEITUAL
PLANTA E PERFIL

ESCALA: H=1:5.000 V=1:500

REG. Nº LOC.

FOLHA: RN-GM/23

RN-GM-14A36.R02.DWG