


PERFIL RODONORTE - TR5

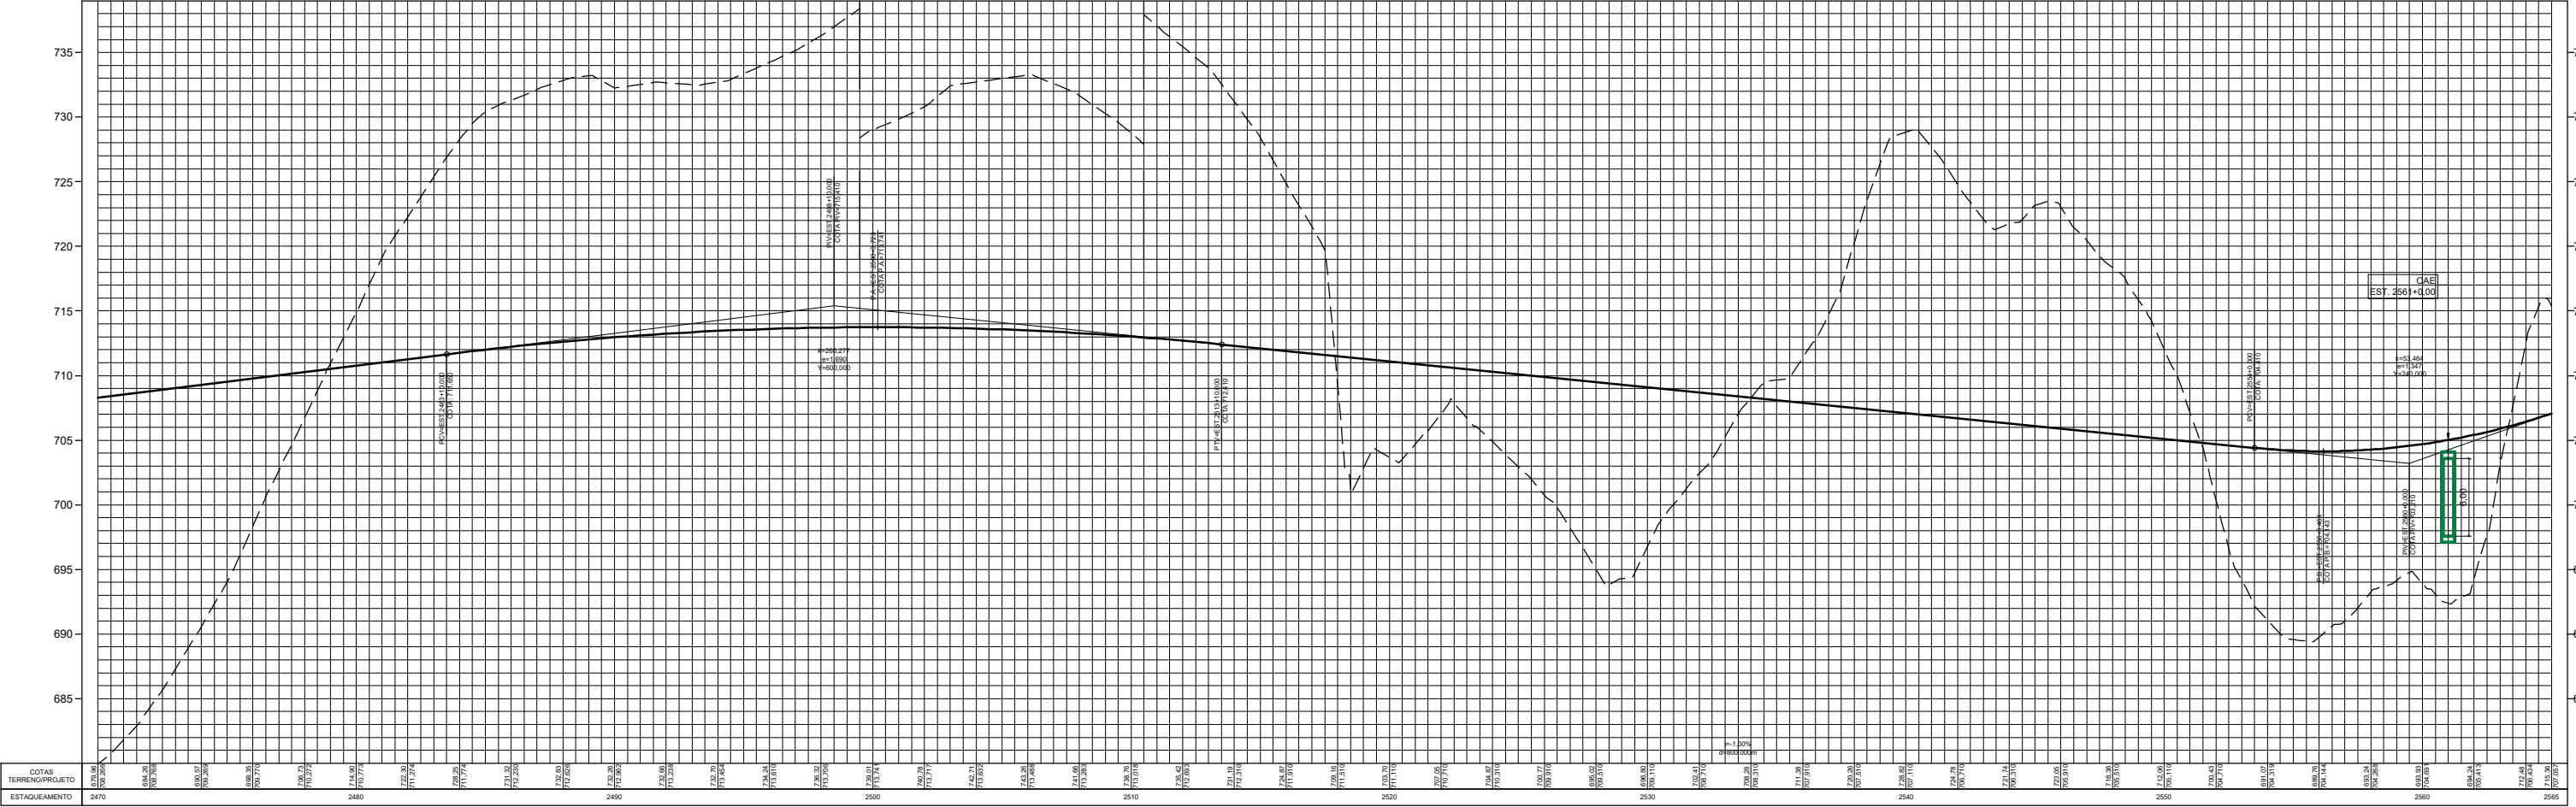

LEGENDA:

	PAVIMENTO PROPOSTO
	OAE PROPOSTA
	BARREIRA RIGIDA PROPOSTA
	MURO DE CONTENÇÃO PROPOSTO
	FAIXA DE DOMÍNIO PROPOSTA
	TALUDE DE CORTE
	TALUDE DE ATERRIO

NOTAS:

- COTAS E DIMENSÕES EM METRO;
- IMAGEM AÉREA OBTIDA DO GOOGLE EARTH (ACESSO EM 08/2020).

REG. N.º LOC.	DATA
	08/2020

RODOANEL RMBH/MG	LOTE
------------------	------

accentureconsulting

MINAS GERAIS **MBC**

TRECHO: Alça Norte - Rodovial Região Metropolitana de Belo Horizonte
 SUBTRECHO: Entr. LMG-806 (Ribeirão das Neves) - Entr. BR-381 (Sabará)
 SEGMENTO: MG-010 / MG-020

PROJETO GEOMÉTRICO CONCEITUAL
 PLANTA E PERFIL

ESCALA: H=1:5.000 V=1:500	REG. N.º LOC.
	RN-GM/27