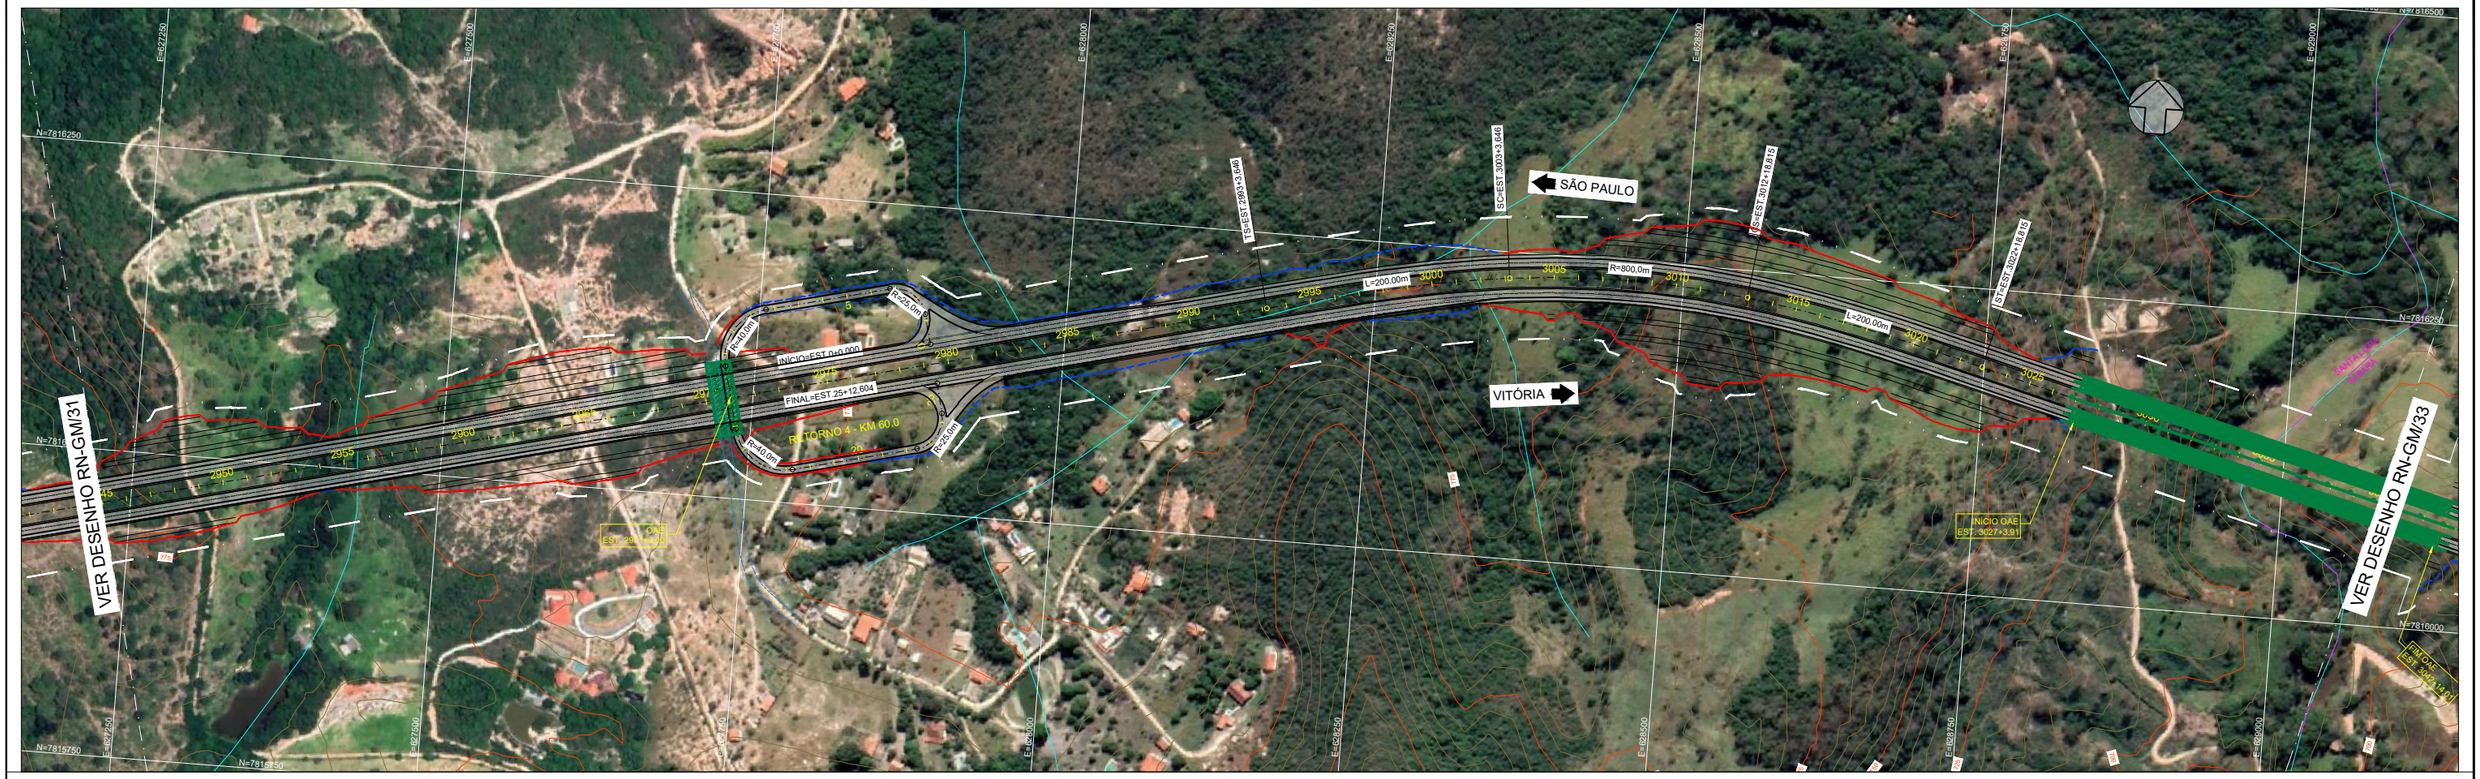

PERFIL RODONORTE – TR5

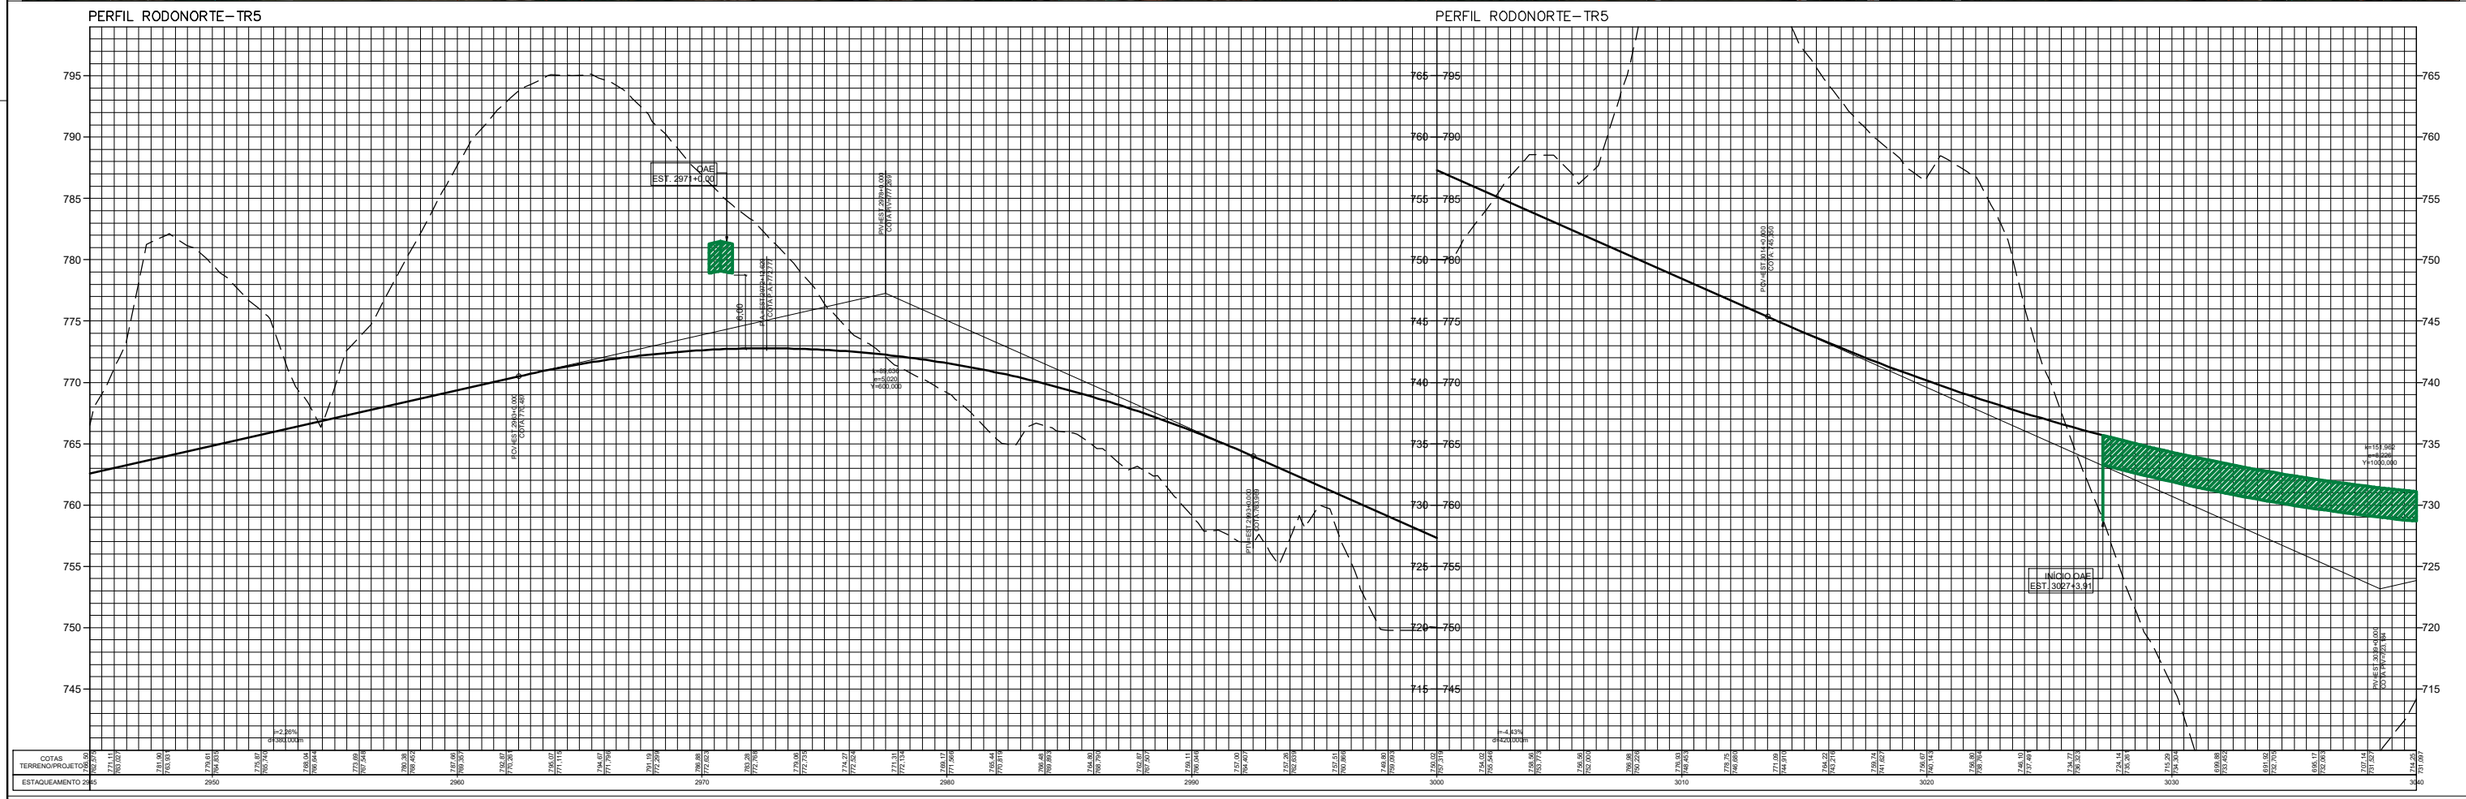

PERFIL RODONORTE – TR5

COTAS TERRENO/PROJETO	ESTAQUEAMENTO 2945	2950	2960	2970	2980	2990	3000	3010	3020	3030	3040
	2945	2950	2960	2970	2980	2990	3000	3010	3020	3030	3040

LEGENDA:

- PAVIMENTO PROPOSTO
- OAE PROPOSTA
- BARREIRA RÍGIDA PROPOSTA
- MURO DE CONTENÇÃO PROPOSTO
- FAIXA DE DOMÍNIO PROPOSTA
- TALUDE DE CORTE
- TALUDE DE ATERRO

NOTAS:

1. COTAS E DIMENSÕES EM METRO;
2. IMAGEM AÉREA OBTIDA DO GOOGLE EARTH (ACESSO EM 08/2020).

REG. N° LOC.	accenture consulting	MINAS GERAIS / MBC	ESCALA: H=1:5.000 V=1:500
VISTO / DATA 08/2020	RODOANEL RMBH/MG	TRECHO: Alça Norte - Rodoanel Região Metropolitana de Belo Horizonte SUBTRECHO: Entr. LMG-806 (Ribeirão das Neves) - Entr. BR-381 (Sabará) SEGMENTO: MG-020 / BR-381	REG. N° LOC.
	LOTE	PROJETO GEOMÉTRICO CONCEITUAL PLANTA E PERFIL	FOLHA: RN-GM/32

RN-GM-14A36.R02.DWG