


PERFIL RODONORTE-TR5

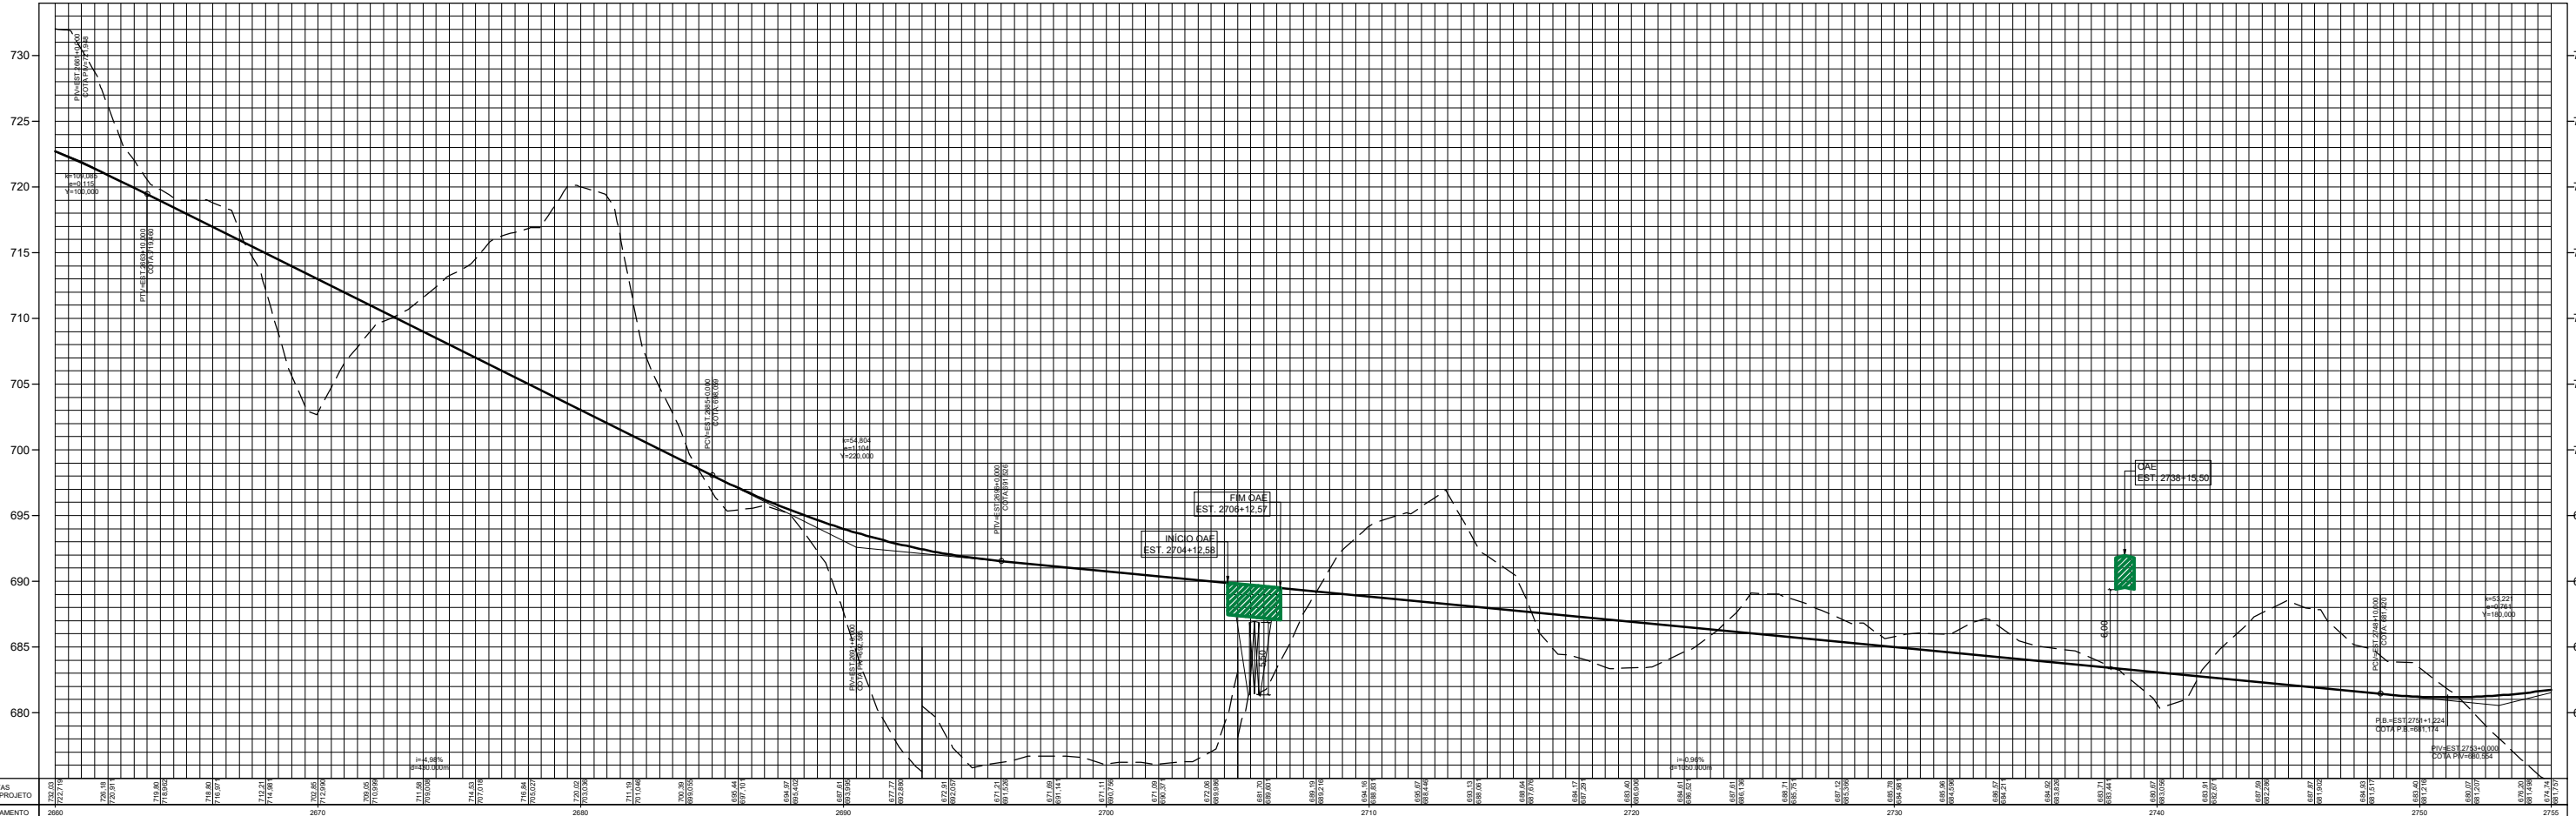

**LEGENDA:**

	PAVIMENTO PROPOSTO
	OAE PROPOSTA
	BARREIRA RÍGIDA PROPOSTA
	MURO DE CONTENÇÃO PROPOSTA
	FAIXA DE DÔMÍNIO PROPOSTA
	TALUDE DE CORTE
	TALUDE DE ATERRO

**NOTAS:**

- COTAS E DIMENSÕES EM METRO;
- IMAGEM AÉREA OBTIDA DO GOOGLE EARTH (ACESSO EM 08/2020).

REG. N.º LOC.	DATA
VISTO	08/2020

RODOANEL RMBH/MG	LOTE
------------------	------

	<b>MINAS GERAIS</b>	<b>MBC</b>
TRECHO:	Alça Norte - Rodoanel Região Metropolitana de Belo Horizonte	
SUBTRECHO:	Entr. LMG-806 (Ribeirão das Neves) - Entr. BR-381 (Sabará)	
SEGMENTO:	MG-010 / MG-020	
PROJETO GEOMÉTRICO CONCEITUAL PLANTA E PERFIL		
ESCALA:	H=1:5.000	V=1:500
REG. N.º LOC.	FOLHA:	RN-GM/29