


PERFIL RODONORTE - TR5

PERFIL RODONORTE - TR5

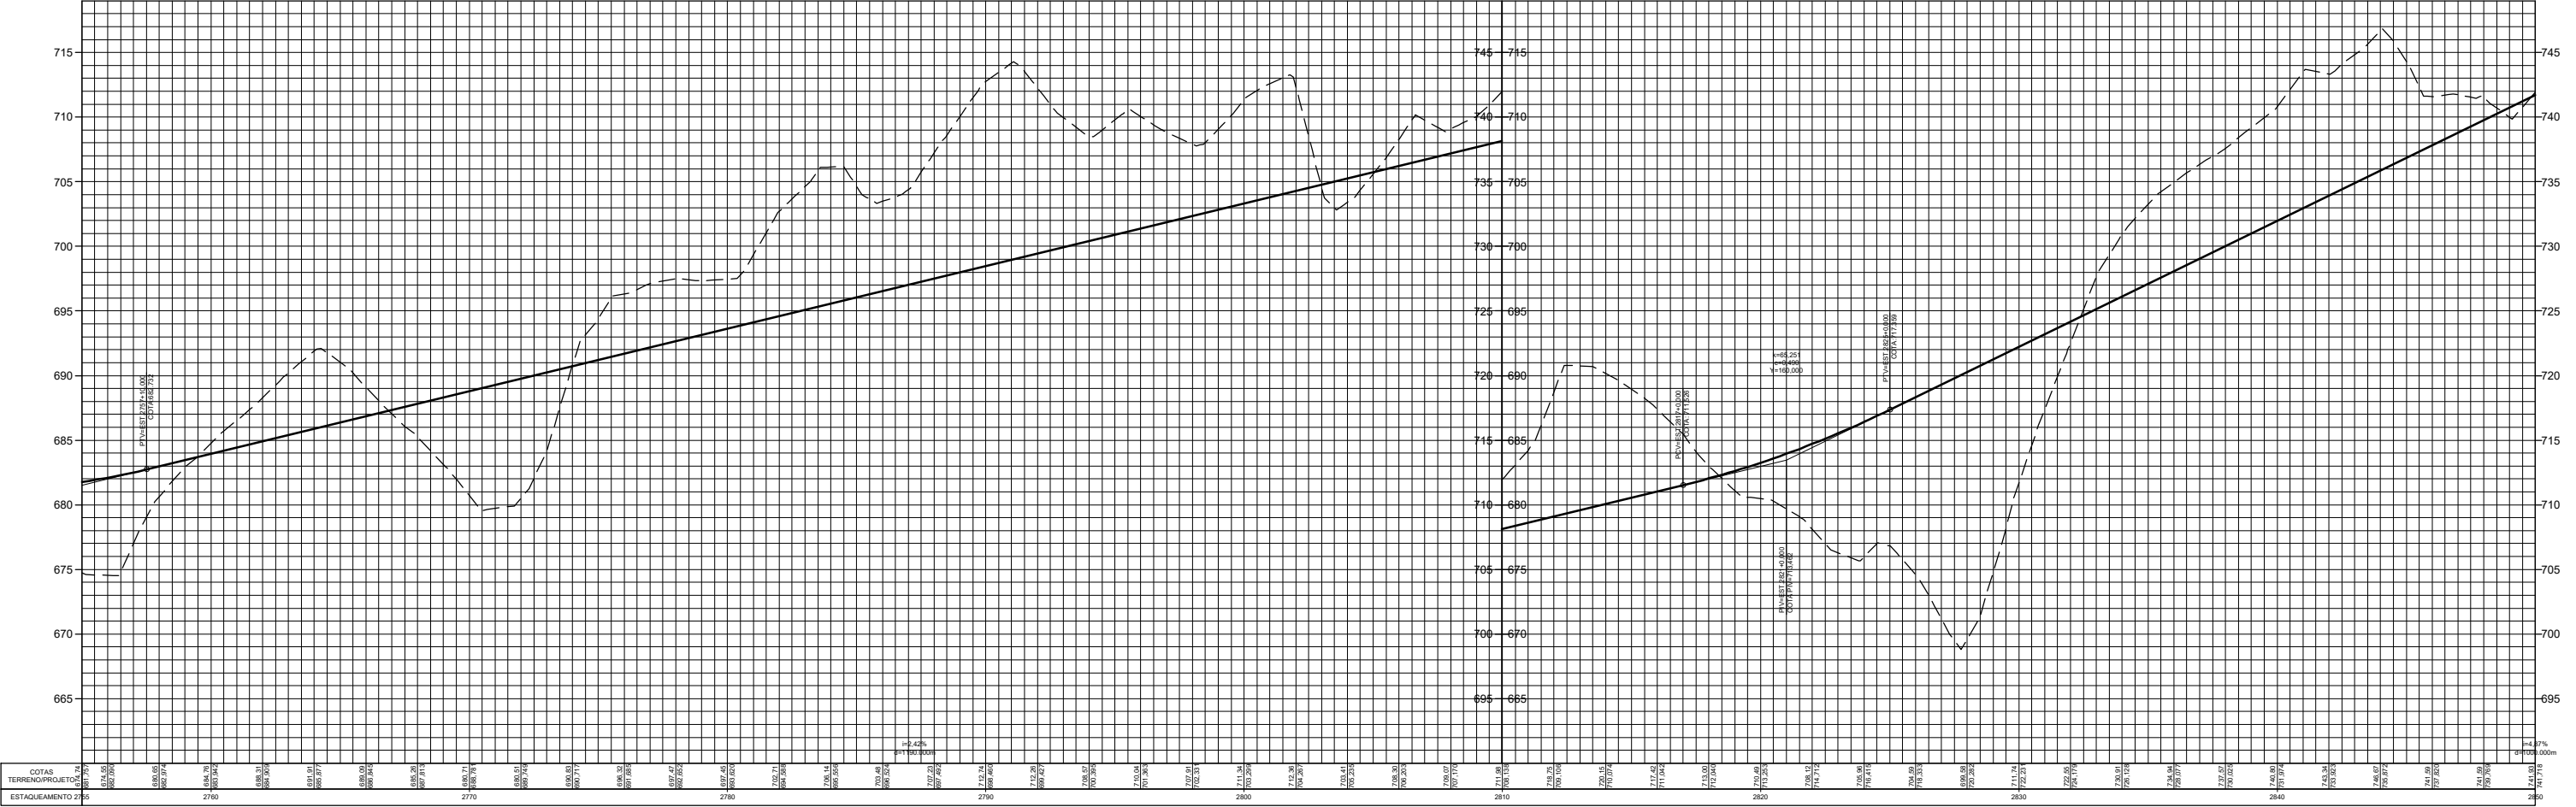

**LEGENDA:**

	PAVIMENTO PROPOSTO
	OAE PROPOSTA
	BARREIRA RÍGIDA PROPOSTA
	MURO DE CONTENÇÃO PROPOSTO
	FAIXA DE DOMÍNIO PROPOSTA
	TALUDE DE CORTE
	TALUDE DE ATERRO

**NOTAS:**

- COTAS E DIMENSÕES EM METRO;
- IMAGEM AÉREA OBTIDA DO GOOGLE EARTH (ACESSO EM 08/2020).

REG. N.º LOC.	DATA
	08/2020

RODOANEL RMBH/MG	LOTE
------------------	------

	<p>TRECHO: Alça Norte - Rodovia Região Metropolitana de Belo Horizonte</p> <p>SUBTRECHO: Entr. LMG-806 (Ribeirão das Neves) - Entr. BR-381 (Sabará)</p> <p>SEGMENTO: MG-020 / BR-381</p>	<p>ESCALA: H=1:5.000 V=1:500</p> <p>REG. N.º LOC.</p> <p>FOLHA: RN-GM/30</p>
--	--	--