




SEÇÃO TRANSVERSAL TIPO - CORTE
IMPLANTAÇÃO COM 2 FAIXAS DE TRÁFEGO

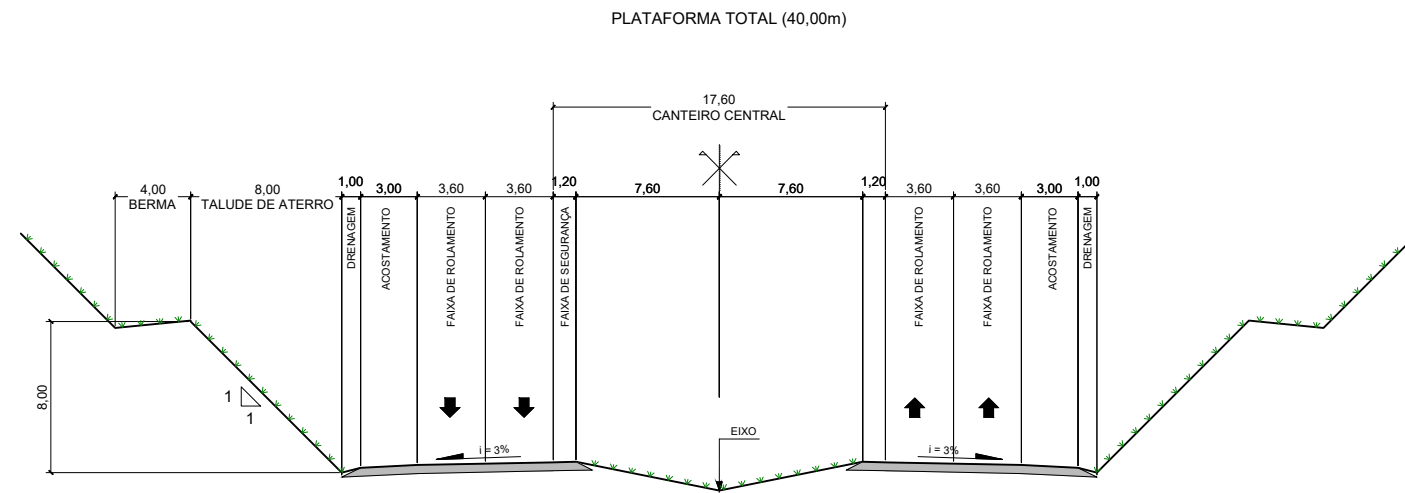

SEÇÃO TRANSVERSAL TIPO - VIADUTO
OBRAS-DE-ARTE ESPECIAIS LONGITUDINAIS À RODOVIA
IMPLANTAÇÃO COM 2 FAIXAS DE TRÁFEGO

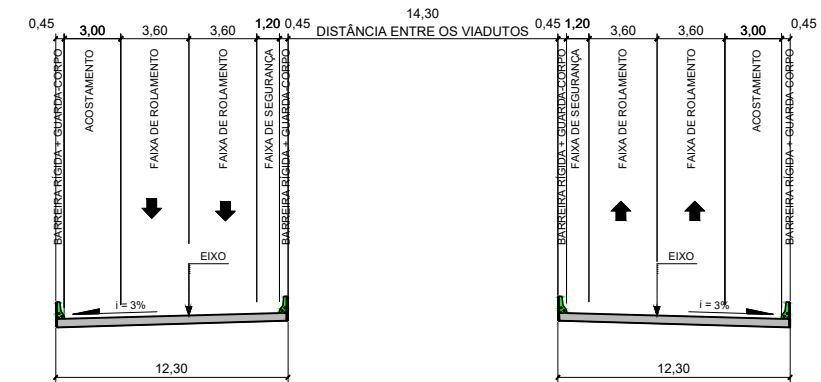

SEÇÃO TRANSVERSAL TIPO - ATERRO
IMPLANTAÇÃO COM 2 FAIXAS DE TRÁFEGO

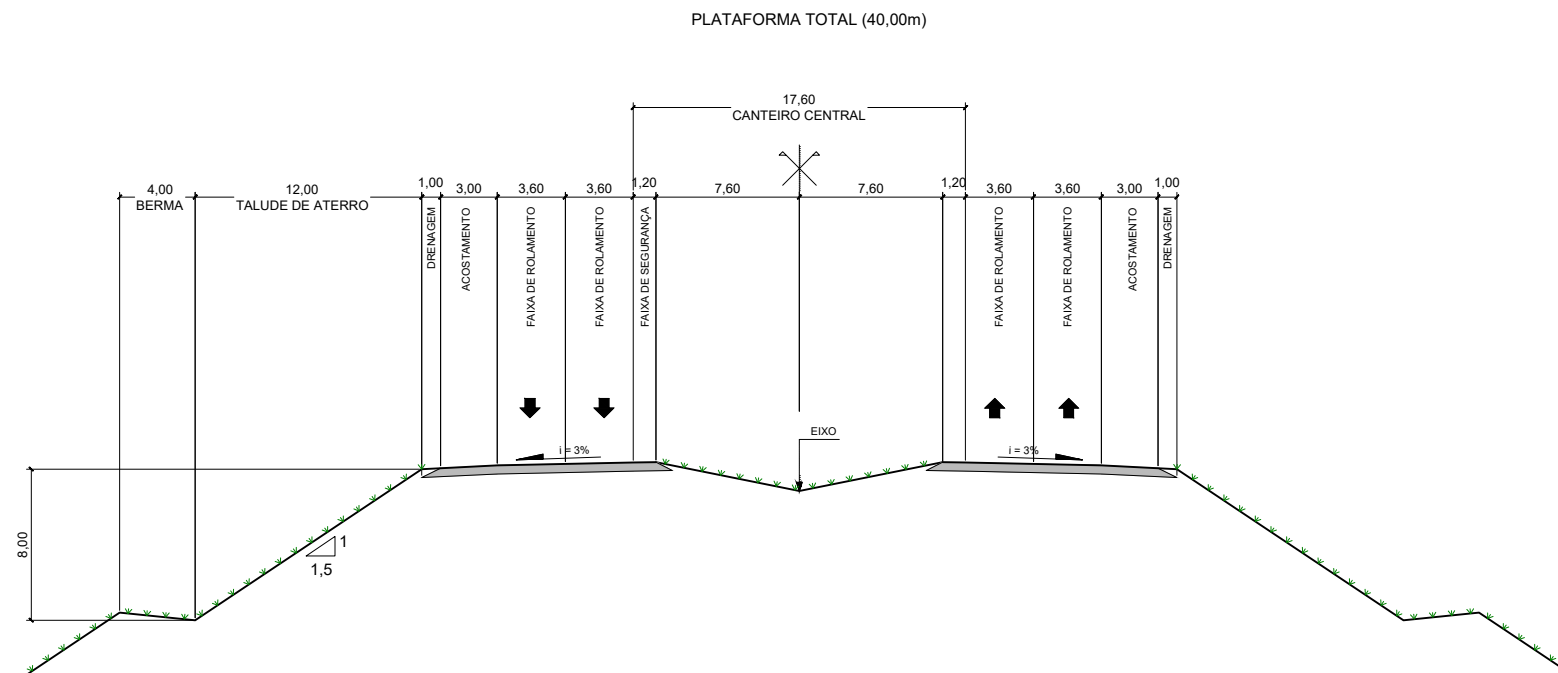

NOTAS:

1. COTAS E DIMENSÕES EM METRO.



VISTO DATA
08/2020

accentureconsulting
RODOANEL
RMBH/MG

LOTE

MINAS GERAIS
TRECHO: Alça Norte - Rodoanel Região Metropolitana de Belo Horizonte
SUBTRECHO: Entr. LMG-806 (Ribeirão das Neves) - Entr. BR-381 (Sabará)
SEGMENTO: -

PROJETO GEOMÉTRICO CONCEITUAL
PERFIS LONGITUDINAIS

ESCALA:
1:200

REG.
Nº
LOC.

FOLHA:
RN-GM/46