


PERFIL RODONORTE-TR5

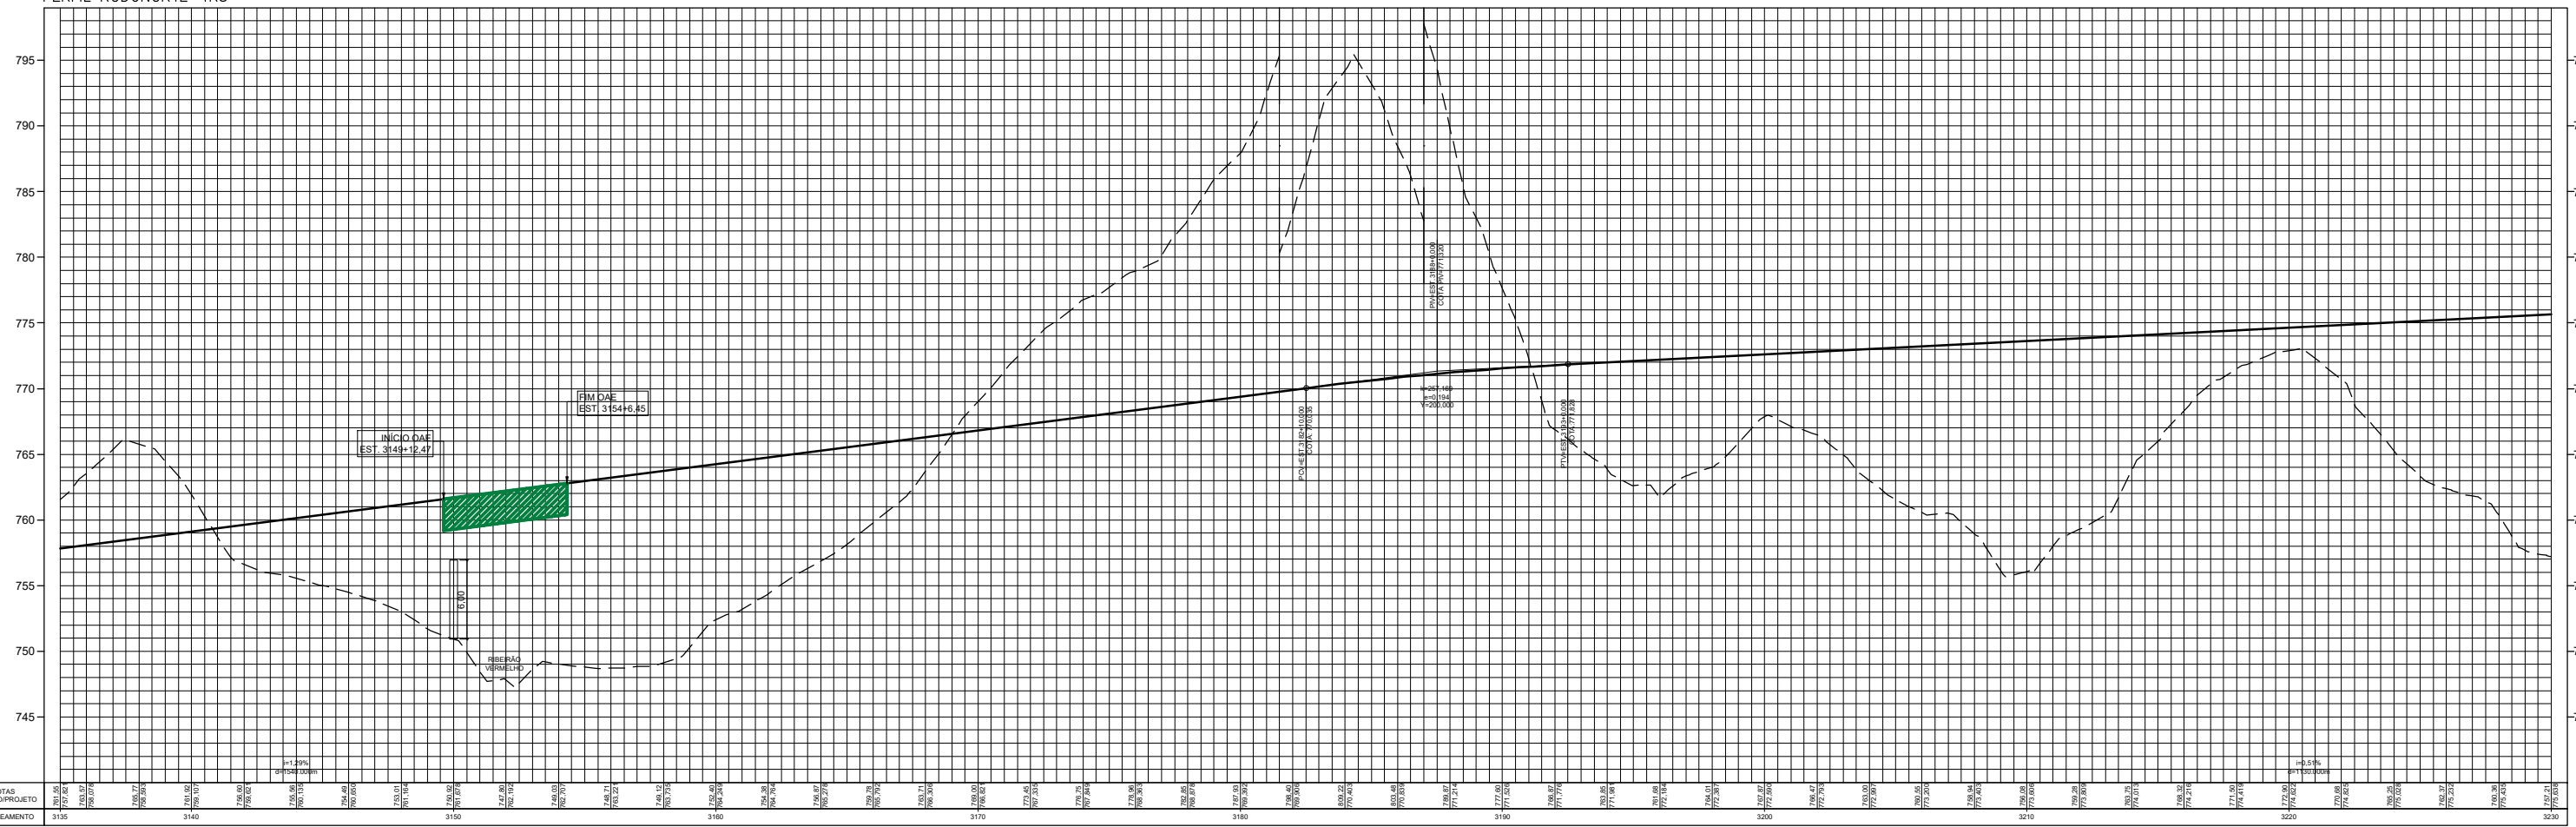

- LEGENDA:**
- PAVIMENTO PROPOSTO
 - OAE PROPOSTA
 - BARREIRA RÍGIDA PROPOSTA
 - MURO DE CONTENÇÃO PROPOSTA
 - FAIXA DE DÔMÍNIO PROPOSTA
 - TALUDE DE CÔRTE
 - TALUDE DE ATERRO

- NOTAS:**
1. COTAS E DIMENSÕES EM METRO;
 2. IMAGEM AÉREA OBTIDA DO GOOGLE EARTH (ACESSO EM 08/2020).

REG. N.º LOC. VISTO DATA 08/2020

accentureconsulting
RODOANEL RMBH/MG LOTE

TRECHO: Alça Norte - Rodanel Região Metropolitana de Belo Horizonte
SUBTRECHO: Entr. LMG-806 (Ribeirão das Neves) - Entr. BR-381 (Sabará)
SEGMENTO: PROJETO GEOMÉTRICO CONCEITUAL PLANTA E PERFIL

ESCALA: H=1:5.000 V=1:500
REG. N.º LOC. FOLHA: RN-GM/34