


PERFIL RODONORTE-TR5

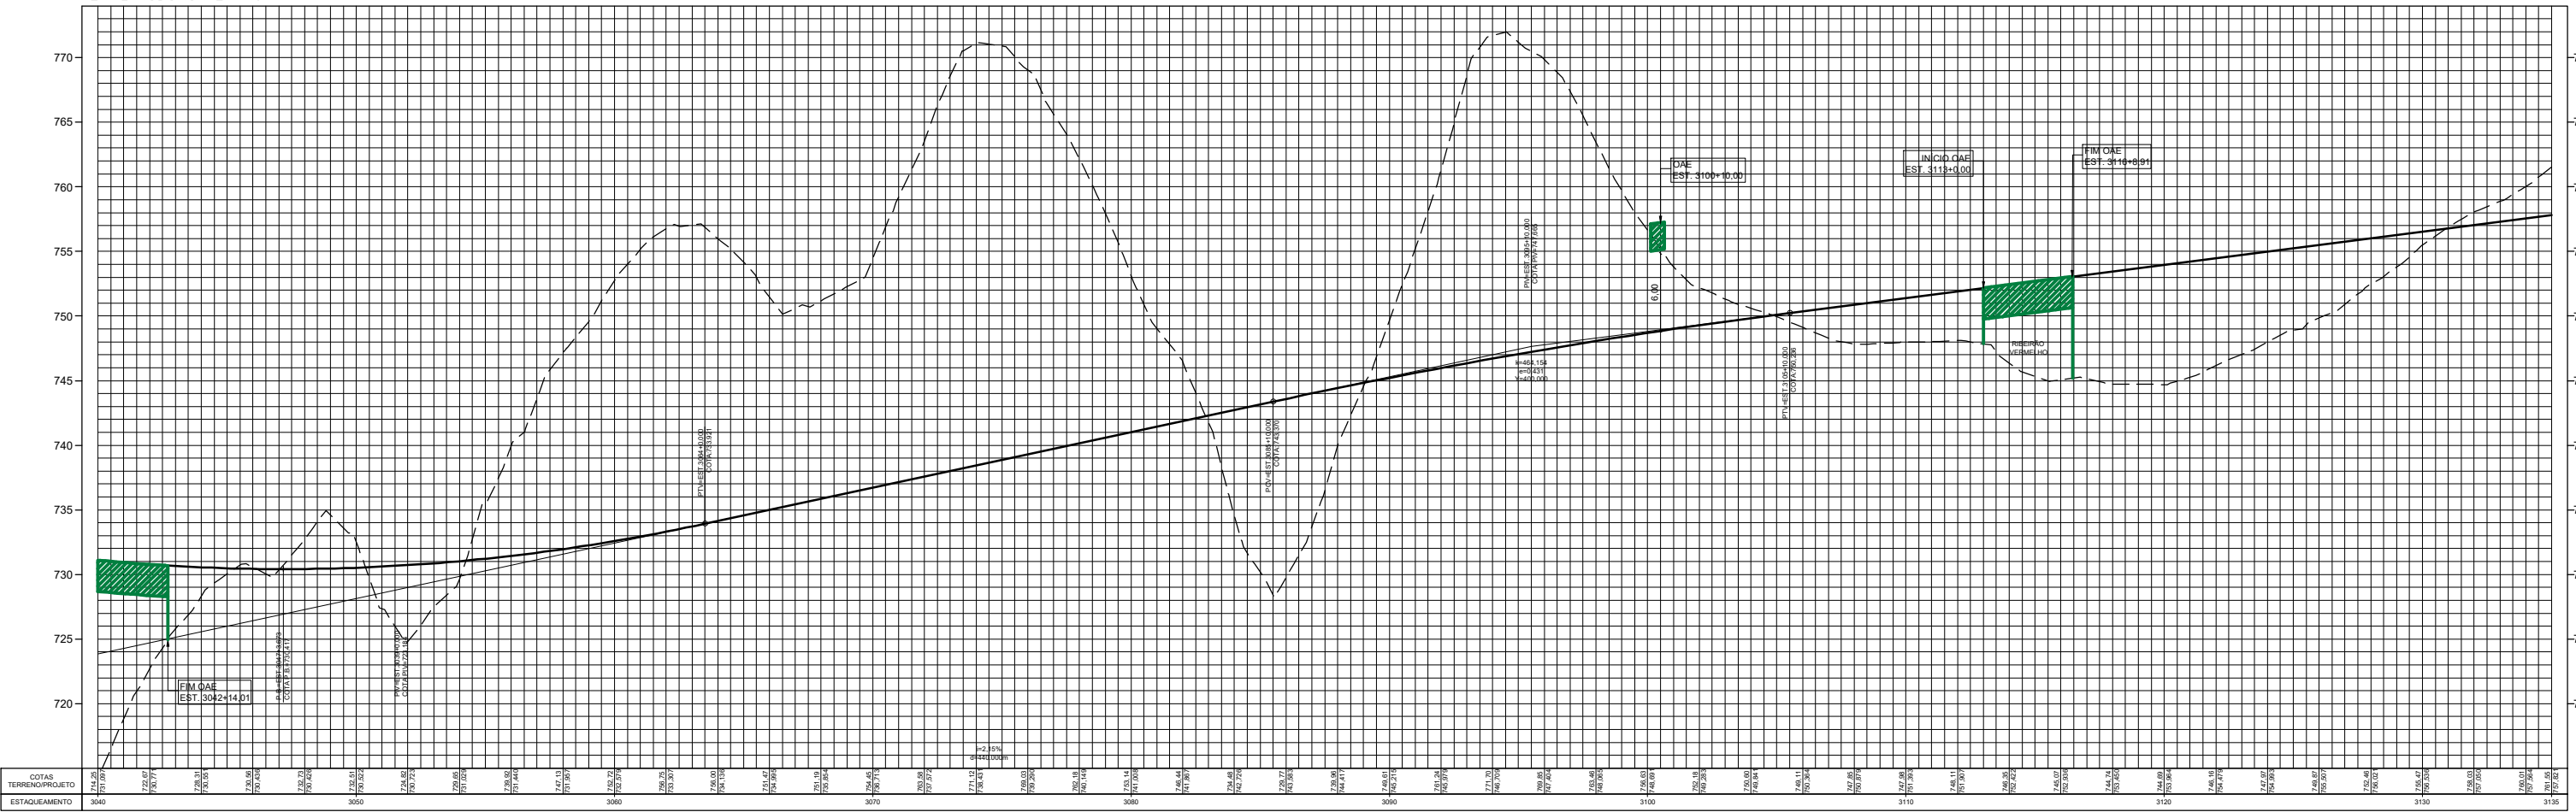

**LEGENDA:**

	PAVIMENTO PROPOSTO
	OAE PROPOSTA
	BARREIRA RÍGIDA PROPOSTA
	MURO DE CONTENÇÃO PROPOSTO
	FAIXA DE DÔMÍNIO PROPOSTA
	TALUDE DE CÔRTE
	TALUDE DE ATERRO

**NOTAS:**

- COTAS E DIMENSÕES EM METRO;
- IMAGEM AÉREA OBTIDA DO GOOGLE EARTH (ACESSO EM 08/2020).

 REG. N.º LOC.	VISTO DATA 08/2020	LOTE	TRECHO: Alça Norte - Rodoanel Região Metropolitana de Belo Horizonte SUBTRECHO: Entr. LMG-806 (Ribeirão das Neves) - Entr. BR-381 (Sabará) SEGMENTO:	ESCALA: H=1:5.000 V=1:500