



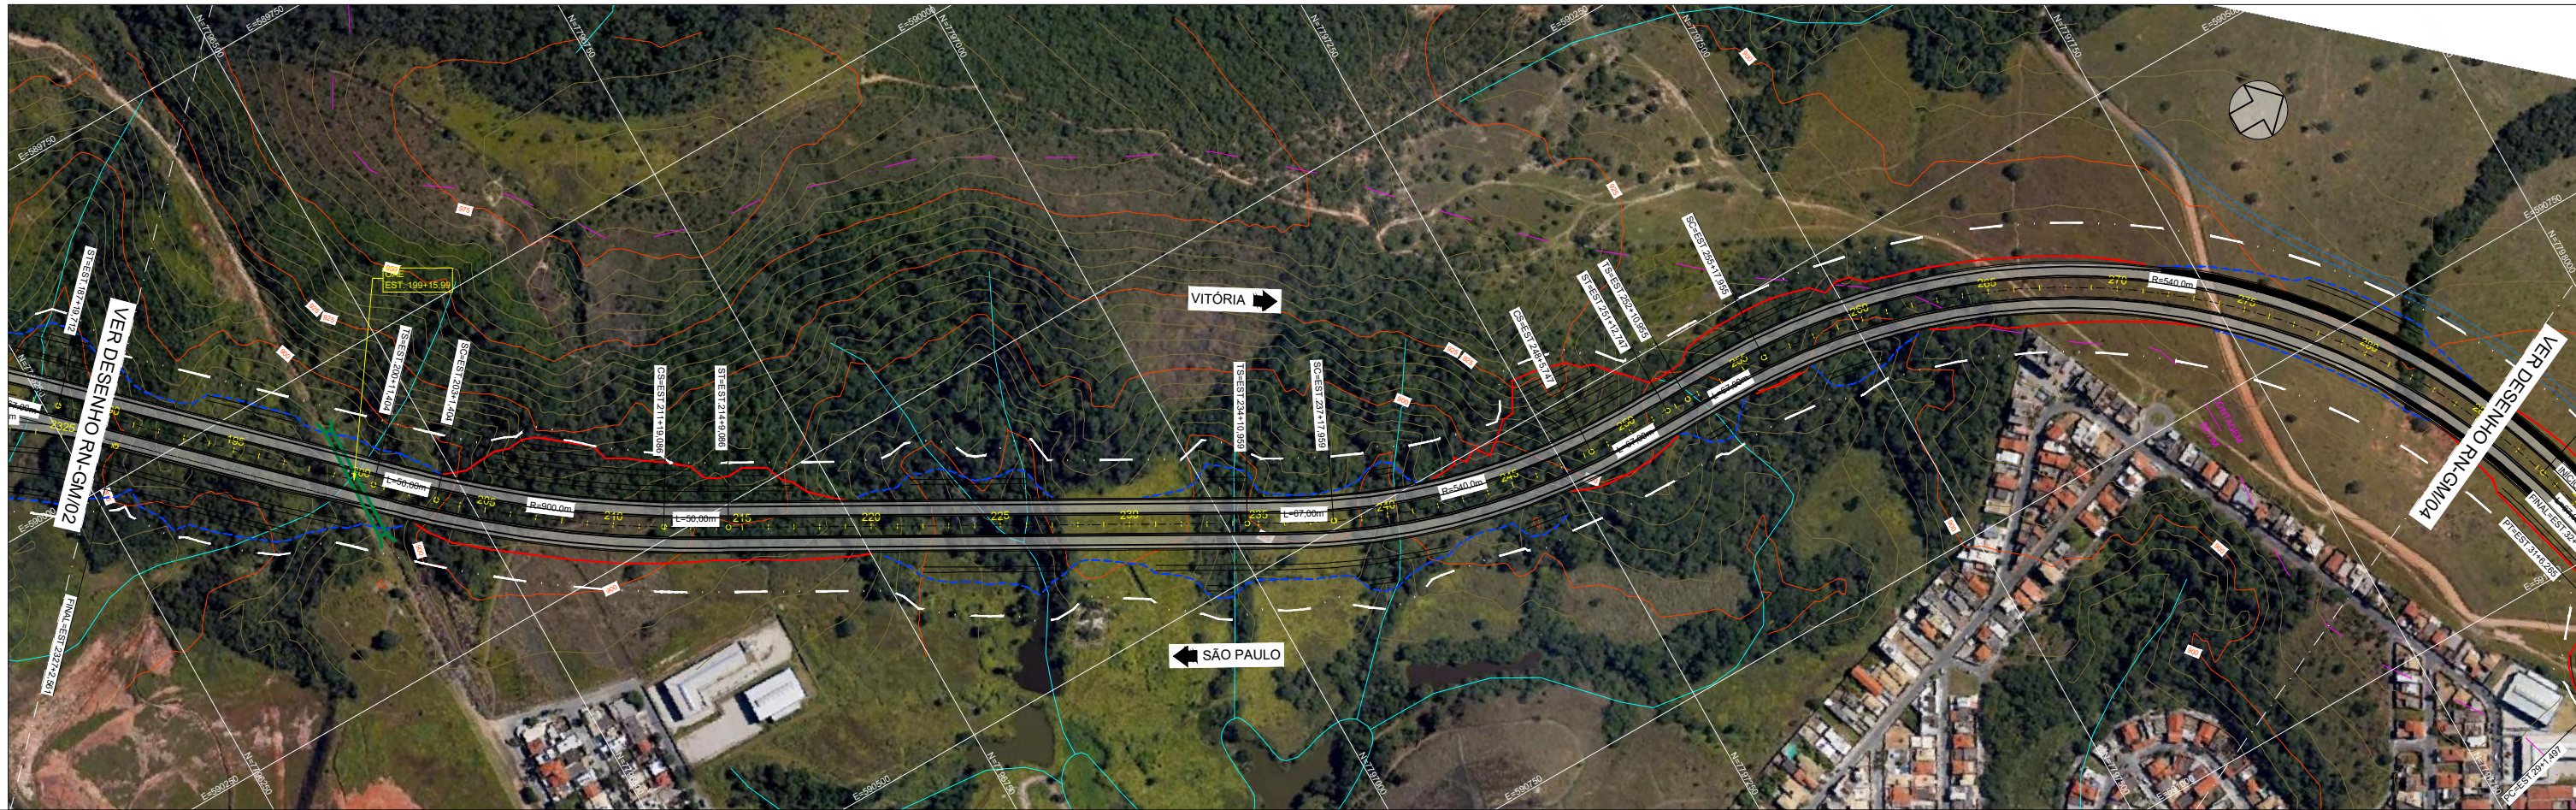

PERFIL RODONORTE_IR1

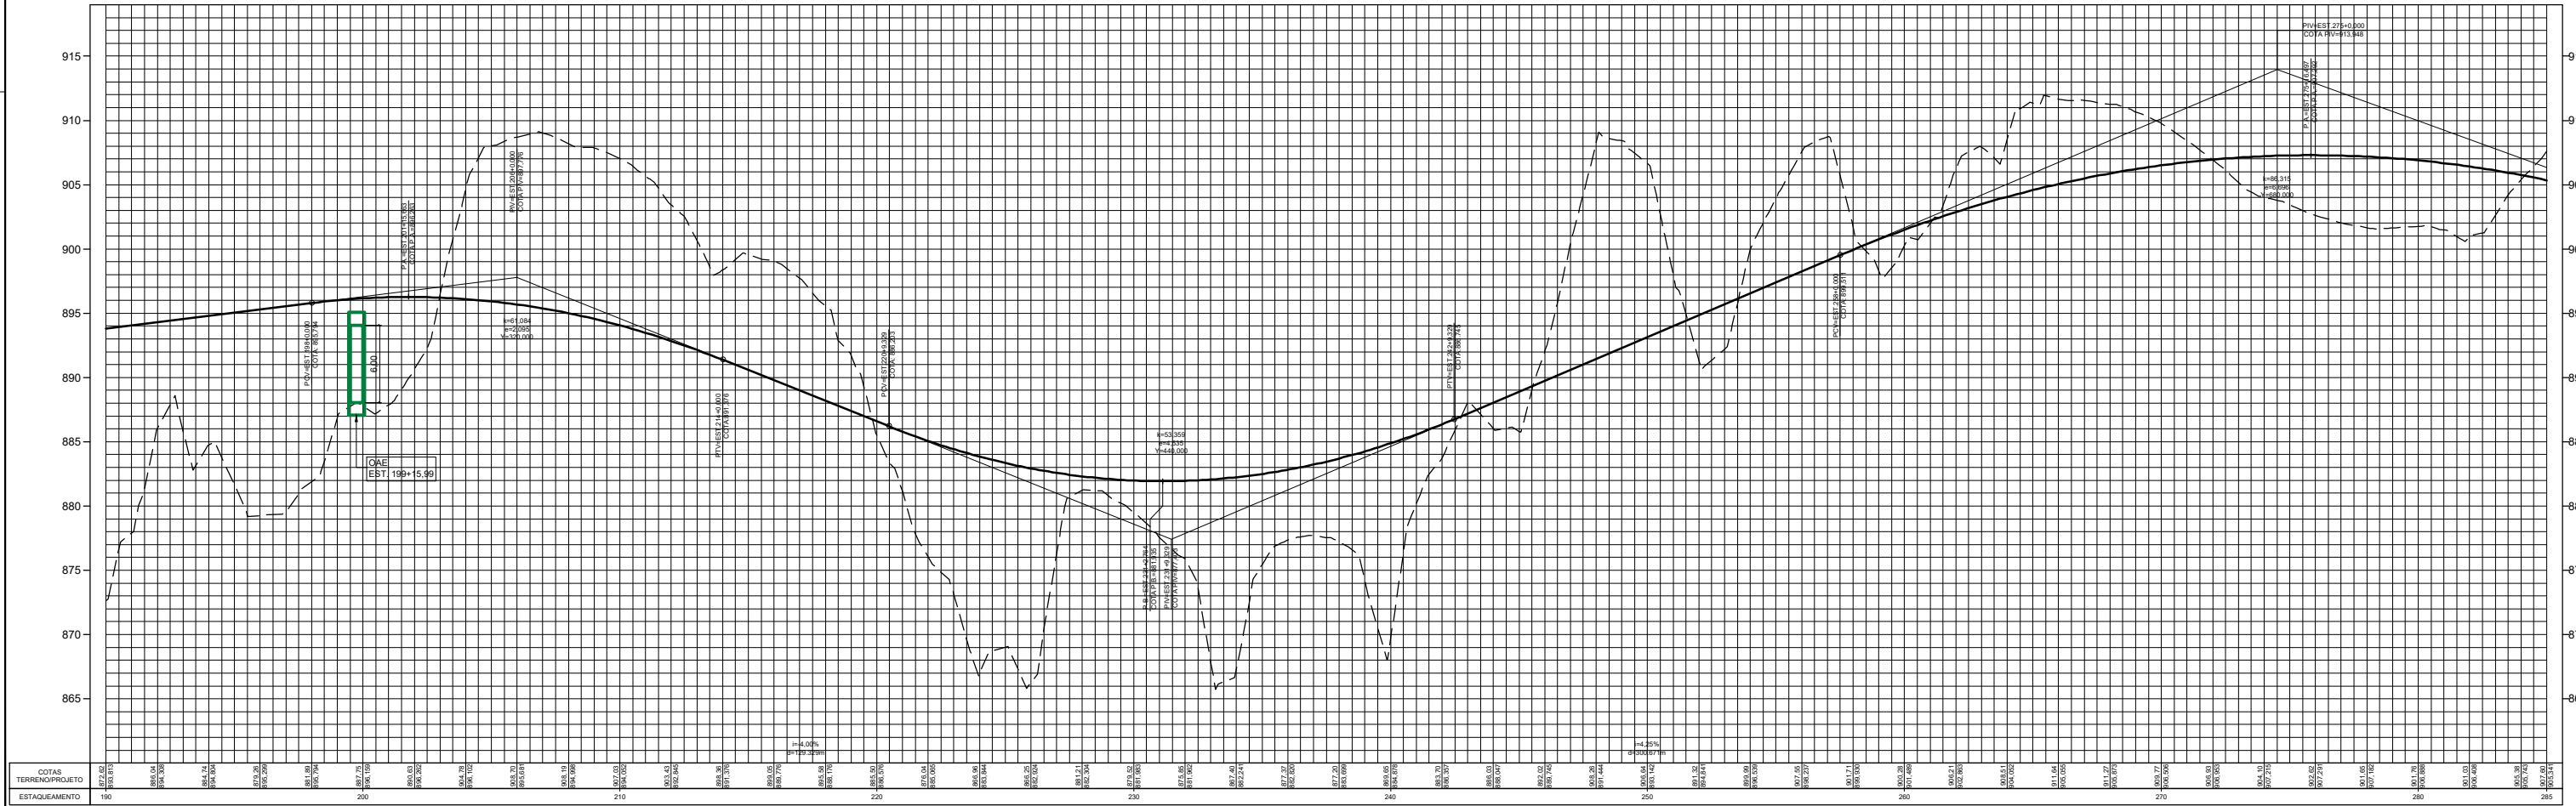

- LEGENDA:
- PAVIMENTO PROPOSTO
 - OAE PROPOSTA
 - BARREIRA RÍGIDA PROPOSTA
 - MURO DE CONTENÇÃO PROPOSTA
 - FAIXA DE DOMÍNIO PROPOSTA
 - TALUDE DE CORTE
 - TALUDE DE ATERRO

- NOTAS:
- COTAS E DIMENSÕES EM METRO;
 - IMAGEM AÉREA OBTIDA DO GOOGLE EARTH (ACESSO EM 08/2020).

REG. Nº LOC. VISTO DATA 08/2020

accentureconsulting RODOANEL RMBH/MG LOTE

TRECHO: Alça Oeste - Rodoanel Região Metropolitana de Belo Horizonte
SUBTRECHO: Entr. BR-262 (Betim) - Entr. LMG-806 (Ribeirão das Neves)
SEGMENTO: BR-262 / LMG-806
PROJETO GEOMÉTRICO CONCEITUAL
PLANTA E PERFIL

ESCALA: H=1:15.000 V=1:500
REG. Nº LOC. FOLHA: RN-GM/03