


PERFIL RODONORTE\_IR1

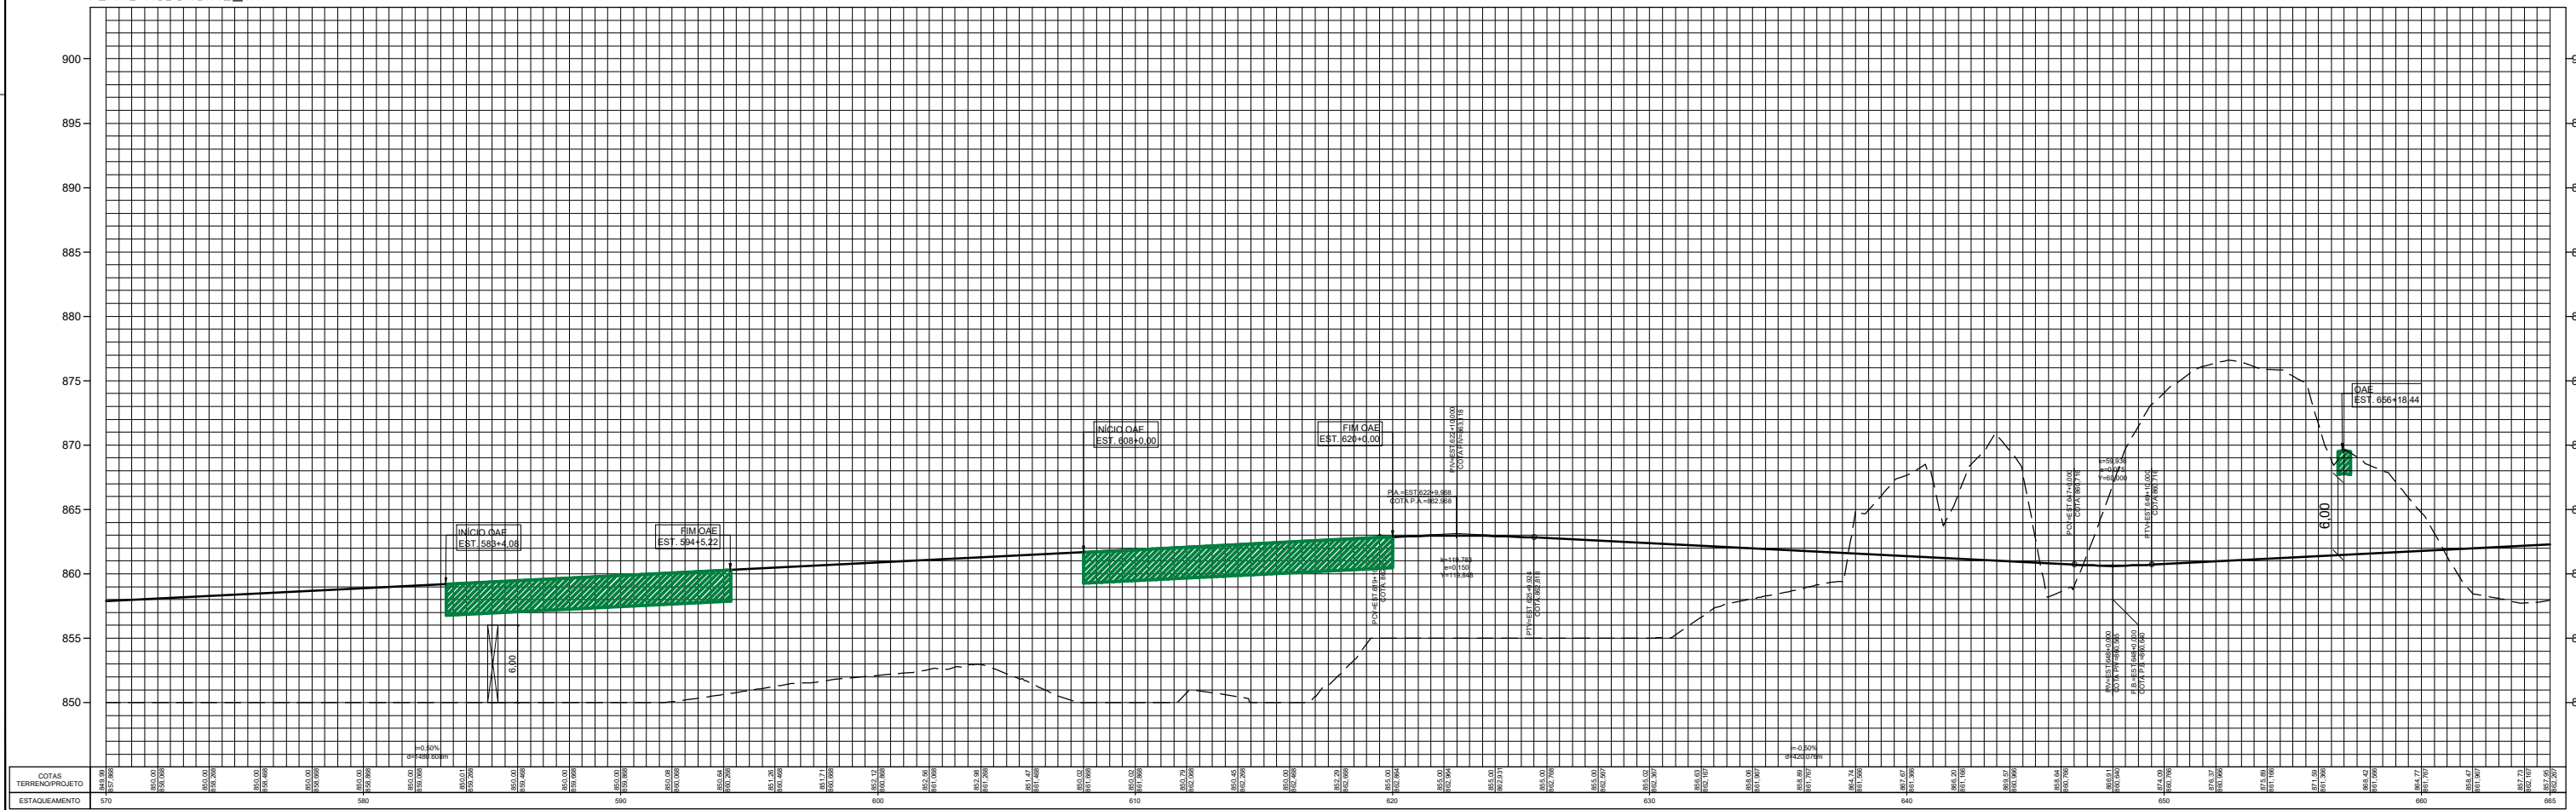

**LEGENDA:**

	PAVIMENTO PROPOSTO
	OAE PROPOSTA
	BARREIRA RÍGIDA PROPOSTA
	MURO DE CONTENÇÃO PROPOSTO
	FAIXA DE DÔMÍNIO PROPOSTA
	TALUDE DE CÔRTE
	TALUDE DE ATERRO

- NOTAS:**
1. COTAS E DIMENSÕES EM METRO;
  2. IMAGEM AÉREA OBTIDA DO GOOGLE EARTH (ACESSO EM 08/2020).

REG. N.º LOC.	DATA
VISTO	08/2020

RODOANEL RMBH/MG	LOTE
------------------	------

TRECHO:	Alça Oeste - Rodoanel Metropolitana de Belo Horizonte
SUBTRECHO:	Entr. BR-262 (Betim) - Entr. LMG-806 (Ribeirão das Neves)
SEGMENTO:	LMG-806 / BR-040
PROJETO GEOMÉTRICO CONCEITUAL PLANTA E PERFIL	

ESCALA:	H=1:5.000 V=1:500
REG. N.º LOC.	FOLHA:
	RN-GM/07