




SEÇÃO TRANSVERSAL TIPO - CORTE  
IMPLANTAÇÃO COM 2 FAIXAS DE TRÁFEGO

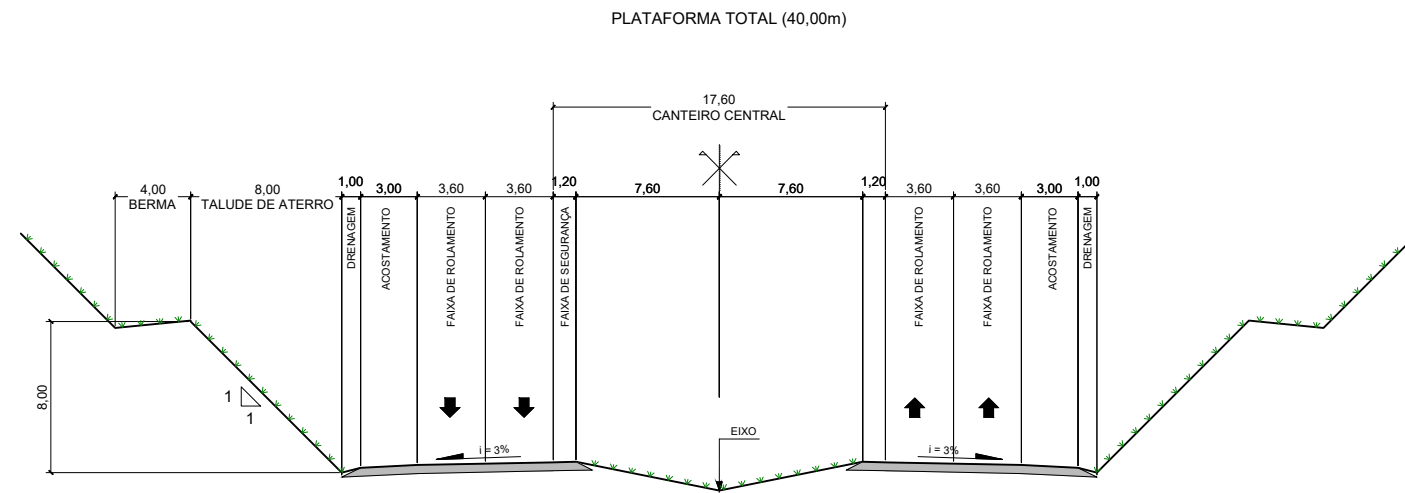

SEÇÃO TRANSVERSAL TIPO - VIADUTO  
OBRAS-DE-ARTE ESPECIAIS LONGITUDINAIS À RODOVIA  
IMPLANTAÇÃO COM 2 FAIXAS DE TRÁFEGO

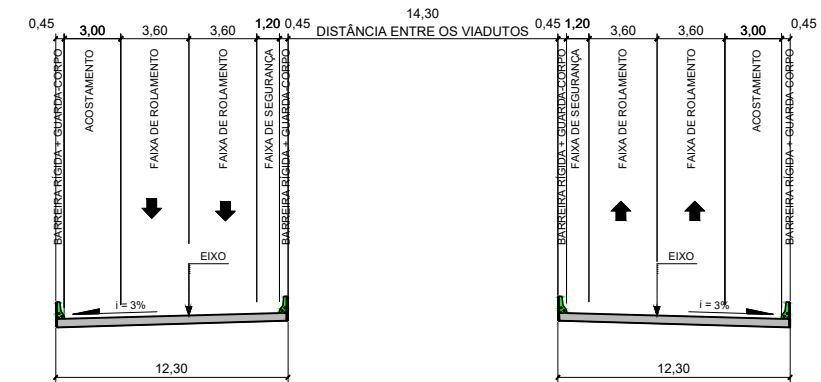


SEÇÃO TRANSVERSAL TIPO - ATERRO  
IMPLANTAÇÃO COM 2 FAIXAS DE TRÁFEGO

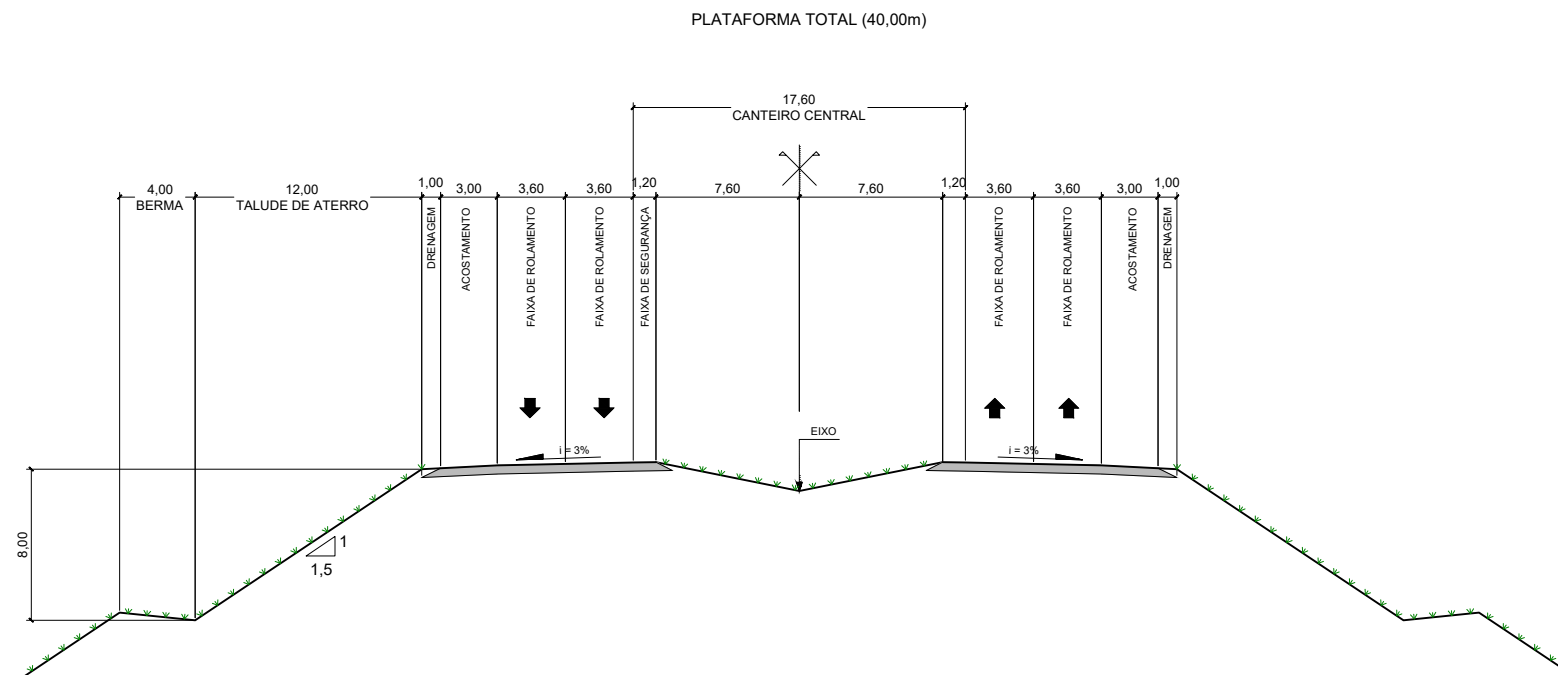

NOTAS:

1. COTAS E DIMENSÕES EM METRO.

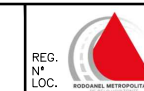

REG. N.º LOC. VISTO DATA 08/2020

accentureconsulting  
RODOANEL RMBH/MG

LOTE

MINAS GERAIS  
TRECHO: Alça Oeste - Rodoanel Região Metropolitana de Belo Horizonte  
SUBTRECHO: Entr. BR-262 (Betim) - Entr. LMG-806 (Ribeirão das Neves)  
SEGMENTO: -

PROJETO GEOMÉTRICO CONCEITUAL  
PERFIS LONGITUDINAIS

ESCALA: 1:200

REG. N.º LOC.

FOLHA: RN-GM/45