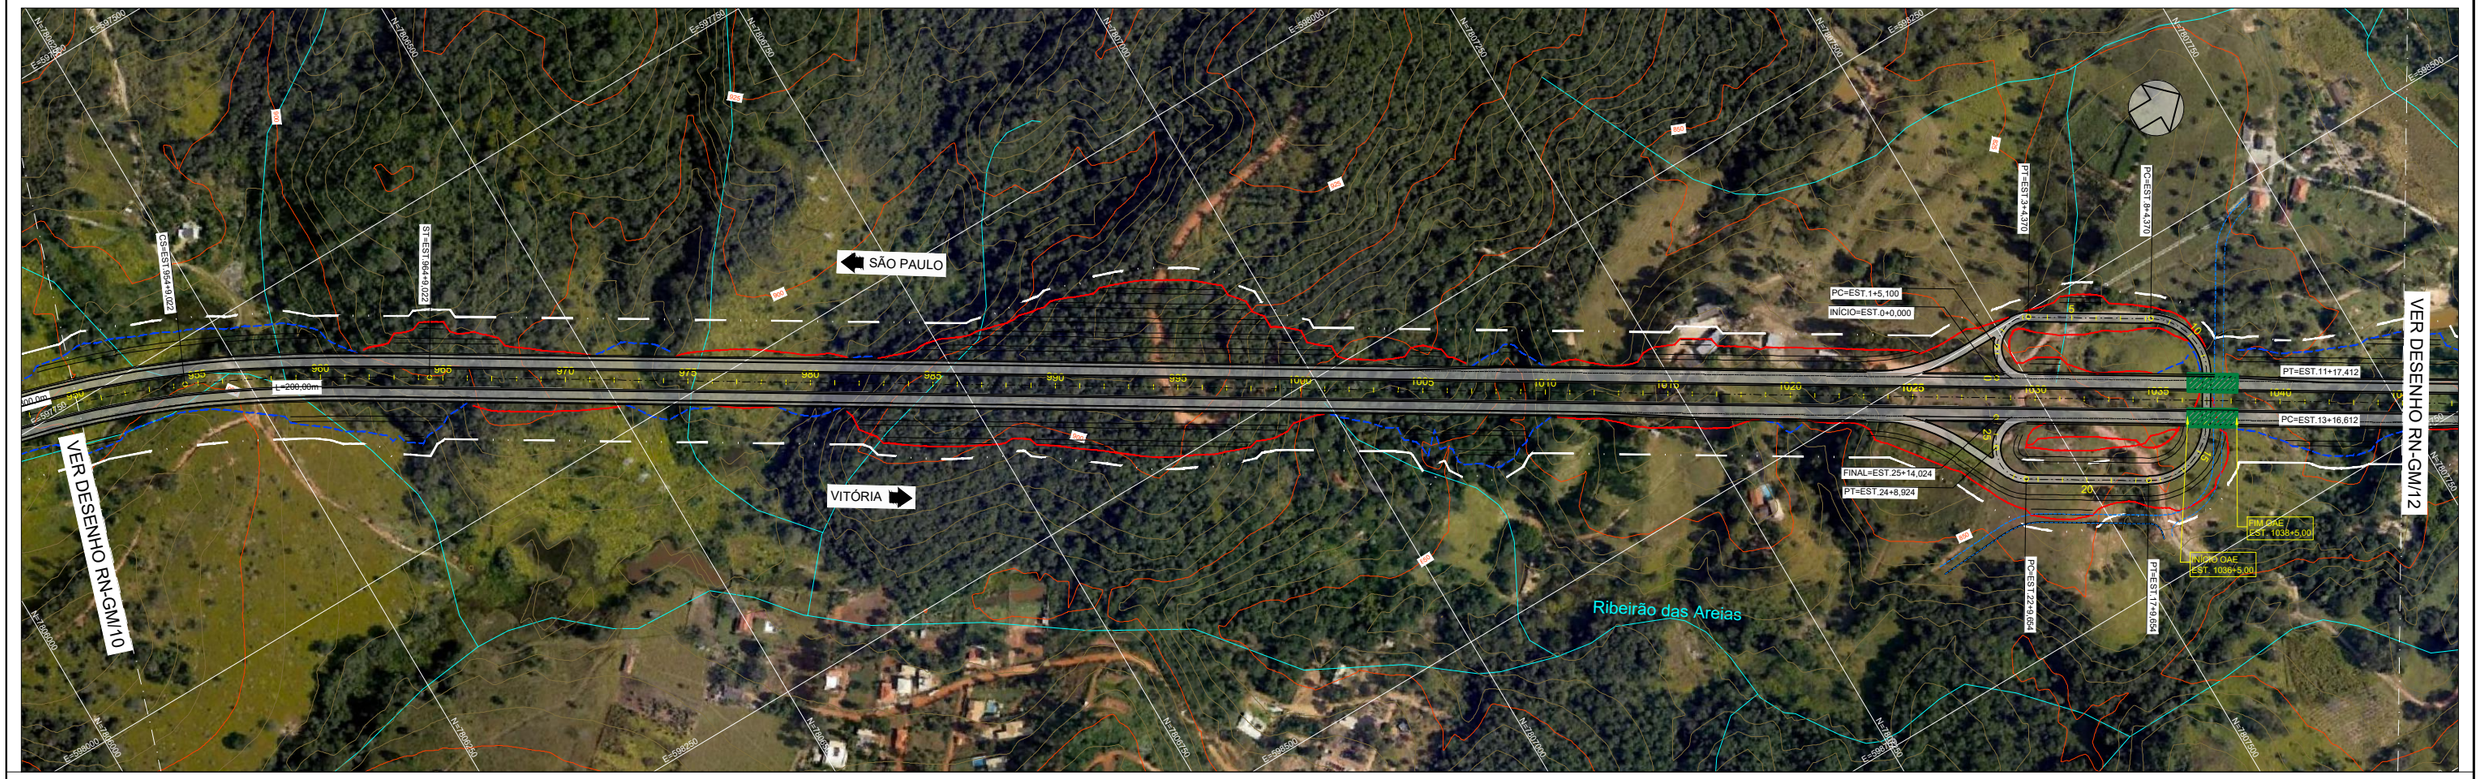

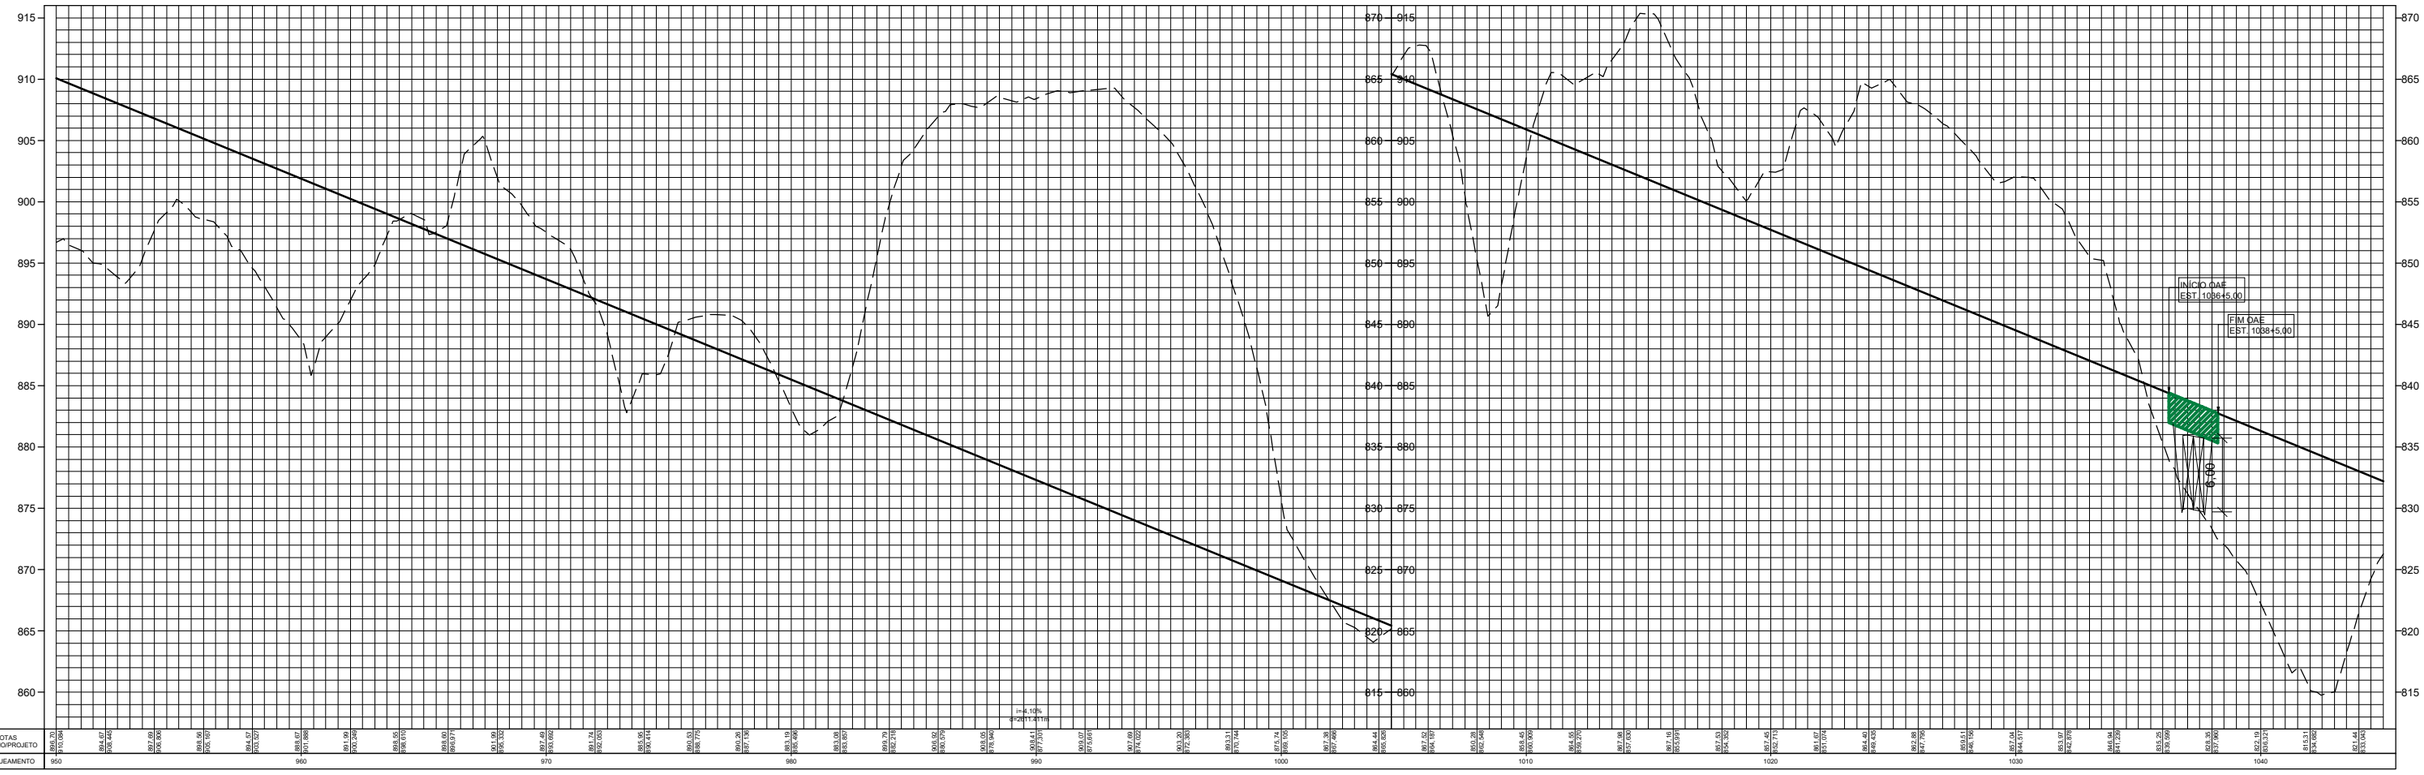

LEGENDA:

- PAVIMENTO PROPOSTO
- OAE PROPOSTA
- BARREIRA RÍGIDA PROPOSTA
- MURO DE CONTENÇÃO PROPOSTO
- FAIXA DE DOMÍNIO PROPOSTA
- TALUDE DE CORTE
- TALUDE DE ATERRO

NOTAS:

1. COTAS E DIMENSÕES EM METRO;
2. IMAGEM AÉREA OBTIDA DO GOOGLE EARTH (ACESSO EM 08/2020).

REG. Nº LOC.	accentureconsulting	MINAS GERAIS / MBC	ESCALA: H=1:5.000 V=1:500
	RODOANEL RMBH/MG	TRECHO: Alça Oeste - Rodoanel Região Metropolitana de Belo Horizonte SUBTRECHO: Entr. BR-262 (Betim) - Entr. LMG-806 (Ribeirão das Neves) SEGMENTO: BR-040 / LMG-806	REG. Nº LOC.
VISTO	DATA 08/2020	LOTE	PROJETO GEOMÉTRICO CONCEITUAL PLANTA E PERFIL
			FOLHA: RN-GM/11

RN-GM-01A13.R02.DWG