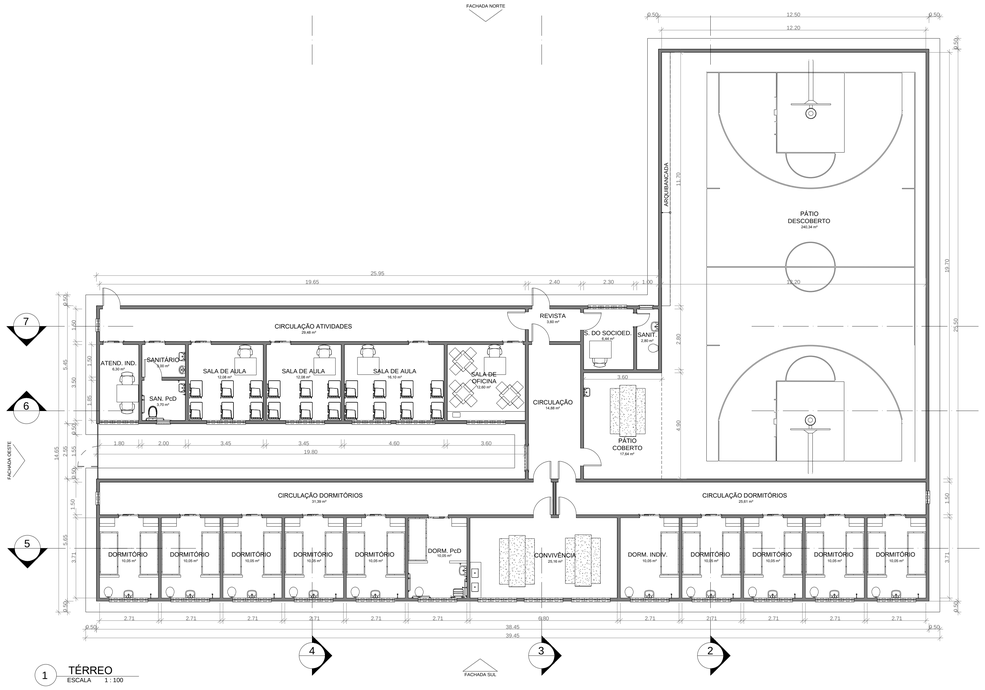

1 TÉRREO
ESCALA 1 : 100

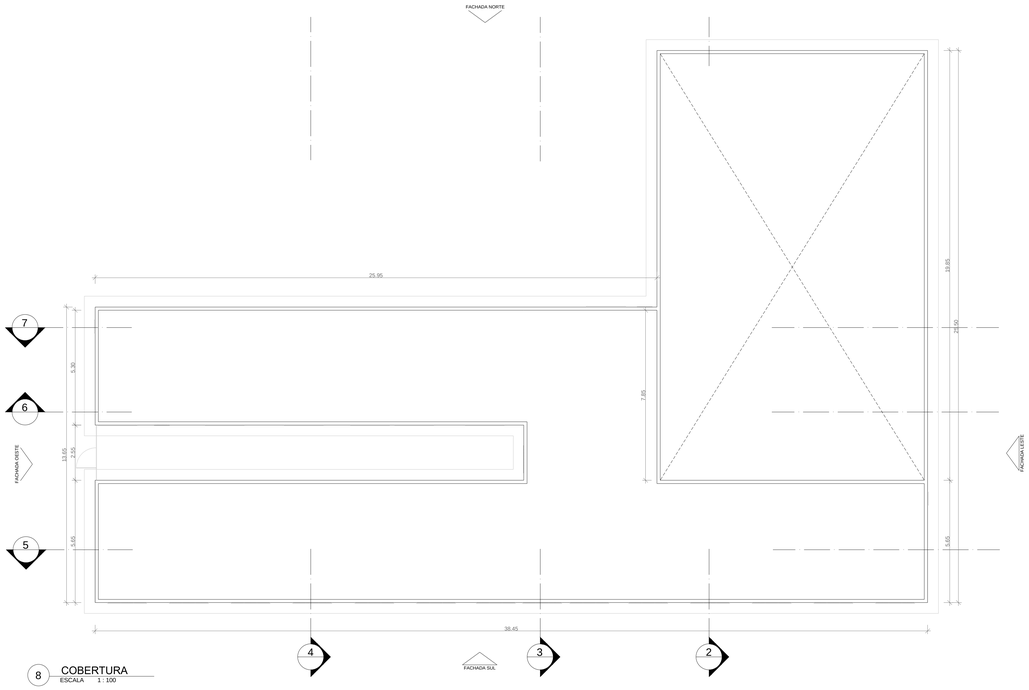

8 COBERTURA
ESCALA 1 : 100

3 PERSPECTIVA
ESCALA SEM ESCALA

2 CORTE 2
ESCALA 1 : 100

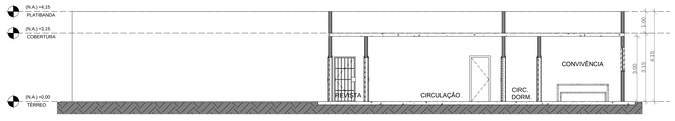

3 CORTE 3
ESCALA 1 : 100

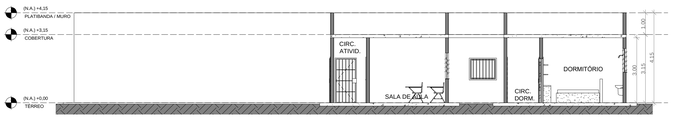

4 CORTE 4
ESCALA 1 : 100

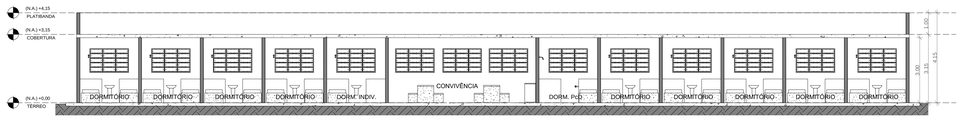

5 CORTE 5
ESCALA 1 : 100

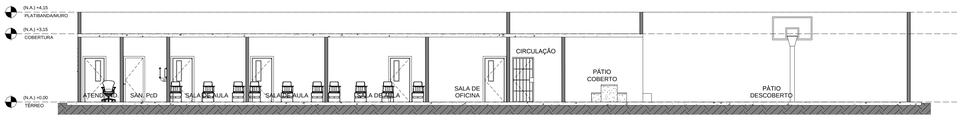

6 CORTE 6
ESCALA 1 : 100

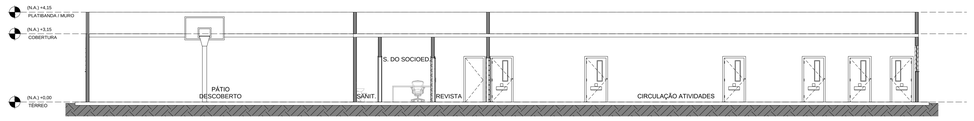

7 CORTE 7
ESCALA 1 : 100

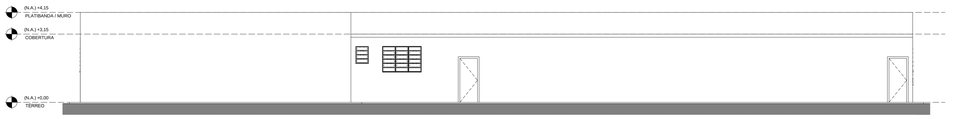

1 FACHADA NORTE
ESCALA 1 : 100

4 FACHADA SUL
ESCALA 1 : 100

5 FACHADA LESTE
ESCALA 1 : 100

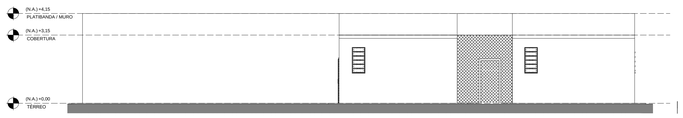

2 FACHADA OESTE
ESCALA 1 : 100

Notas, Tabelas, Quadros ou Legendas:

QUADRO ÁREAS ÚTEIS

AMBIENTE	ÁREA
ATENDIMENTO INDIVIDUAL	8,30 m²
CIRCULAÇÃO DORMITÓRIOS	31,39 m²
CIRCULAÇÃO DORMITÓRIOS	25,61 m²
CIRCULAÇÃO	14,88 m²
CIRCULAÇÃO ATIVIDADES	29,48 m²
CONVIVÊNCIA	25,16 m²
DORM. INDIVIDUAL	10,05 m²
DORM. PcD	10,05 m²
DORMITÓRIO	10,05 m²
DORMITÓRIO	10,05 m²
DORMITÓRIO	10,05 m²
DORMITÓRIO	10,05 m²
DORMITÓRIO	10,05 m²
DORMITÓRIO	10,05 m²
DORMITÓRIO	10,05 m²
DORMITÓRIO	10,05 m²
PÁTIO COBERTO	17,64 m²
REVISTA	3,60 m²
SALA DO SOCIOEDUCADOR	8,44 m²
SALA DE AULA	16,10 m²
SALA DE AULA	12,08 m²
SALA DE AULA	12,08 m²
SALA DE OFICINA	12,60 m²
SANITÁRIO PcD	3,70 m²
SANITÁRIO	3,00 m²
SANITÁRIO SOCIOEDUCADOR	2,80 m²
TOTAL	**323,41 m²**

ÁREA TOTAL CONSTRUÍDA

NOME	ÁREA
PEDAGÓGICO, ATENDIMENTO E APOIO	108,72 m²
SETOR DE ALOJAMENTO PROVISÓRIO	266,84 m²
TOTAL	**375,56 m²**

QUADRO DE ÁREAS DESCOBERTAS

NOME	ÁREA
PÁTIO DESCOBERTO	240,34 m²
TOTAL	**240,34 m²**

Revisões:

Nº	Data Emis.	Descrição
01	23/01/2023	Alteração de itens dos Quadros de Áreas
02	23/05/2023	Ajuste de áreas e dimensões de elementos
03	20/08/2023	Ajustes de desenho, layout da prancha e junção das folhas 08 e 09, pregressas

Projeto:

PPP SOCIOEDUCATIVO

Beneficiário:
Governo do Estado de Minas Gerais

Assessoramento Técnico:
Caixa Econômica Federal

Governança e Política Setorial:
Ministério dos Direitos Humanos e da Cidadania - MDHC
e
Secretaria Especial do Programa de Parcerias de Investimentos - SEPPI/CC/PR

Implementação:
UNOPS Brasil
Escritório das Nações Unidas de Serviços para Projetos

Responsáveis Técnicos:
Heloísa de Cassia Machado - CAU A60146-2
Ademir Rodrigo Beserra Figueiredo - CAU A69271-9

Anteprojeto Referencial do Centro de Atendimento Socioeducativo de Internação em Betim - MG

Endereço:
Avenida Parque das Aroeiras S/No - Bairro das Aroeiras, lot. Parque Industrial de Betim

Referência/Conteúdo
SETOR DE ALOJAMENTO PROVISÓRIO - PLANTA B., CORTES, VISTAS E PERSPECT.

Disciplina		Etapa:	Folha:
Arquitetura		Anteprojeto	08/16
Rev.:	**Tamanho:**	**Escala:**	**Data:**
03	A0	Como indicado	20/08/2023