


CORTE A - BLOCO 2
ESC: 1:100

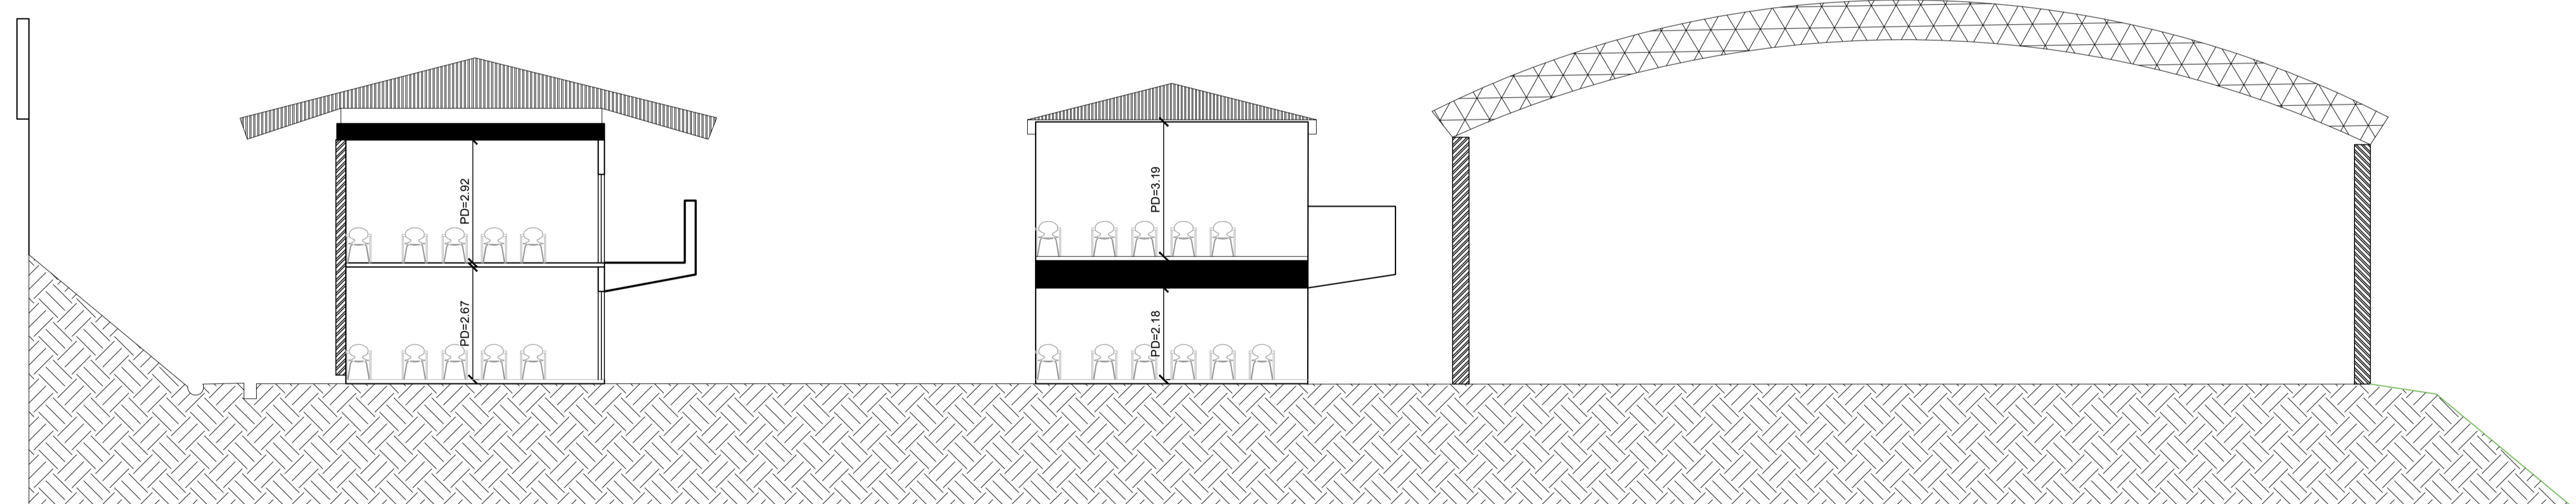

CORTE B - BLOCO 1, BLOCO 2 E QUADRA
ESC: 1:100

NOTAS

- 1 - TODAS AS DIMENSÕES ESTÃO EM METROS, EXCETO ONDE INDICADO;
- 2 - DESENHO ELABORADO A PARTIR DO LEVANTAMENTO DE CAMPO E NUVEM DE PONTOS;

REV	DATA	POR	DESCRIÇÃO
A	14/05/2025	ANA	DESENHO PARA APROVAÇÃO

PROJETO



RESPONSÁVEL TÉCNICO: _____ CREA: _____

RESPONSÁVEL	DATA
PROJETO: ARILTON R. E. SANTOS	07/05/2025
DESENHO: ANA CAROLINA P.P. MOLINA	14/05/2025
VERIFICAÇÃO: ARILTON R. E. SANTOS	21/05/2025
APROVADO: ROGERIO PERINI	28/05/2025

EMPREENDIMENTO: EE PROF MARIA DE MAGALHAES PINTO
TIPOLOGIA: EE CRE: _____
ENDEREÇO: RUA ALVINA AMARAL IGARAPÉ - MG
TÍTULO: _____

PLANTA DE ARQUITETURA
CORTE A E CORTE B

DISCIPLINA: ARQUITETURA

ESCALA	Nº PROJ.	REVISÃO
1/100	DES-ARQ-MG-45-BID-300-RA	A