


CORTE B - BLOCO 1, BLOCO 2, BLOCO 3 E QUADRA
ESC: 150

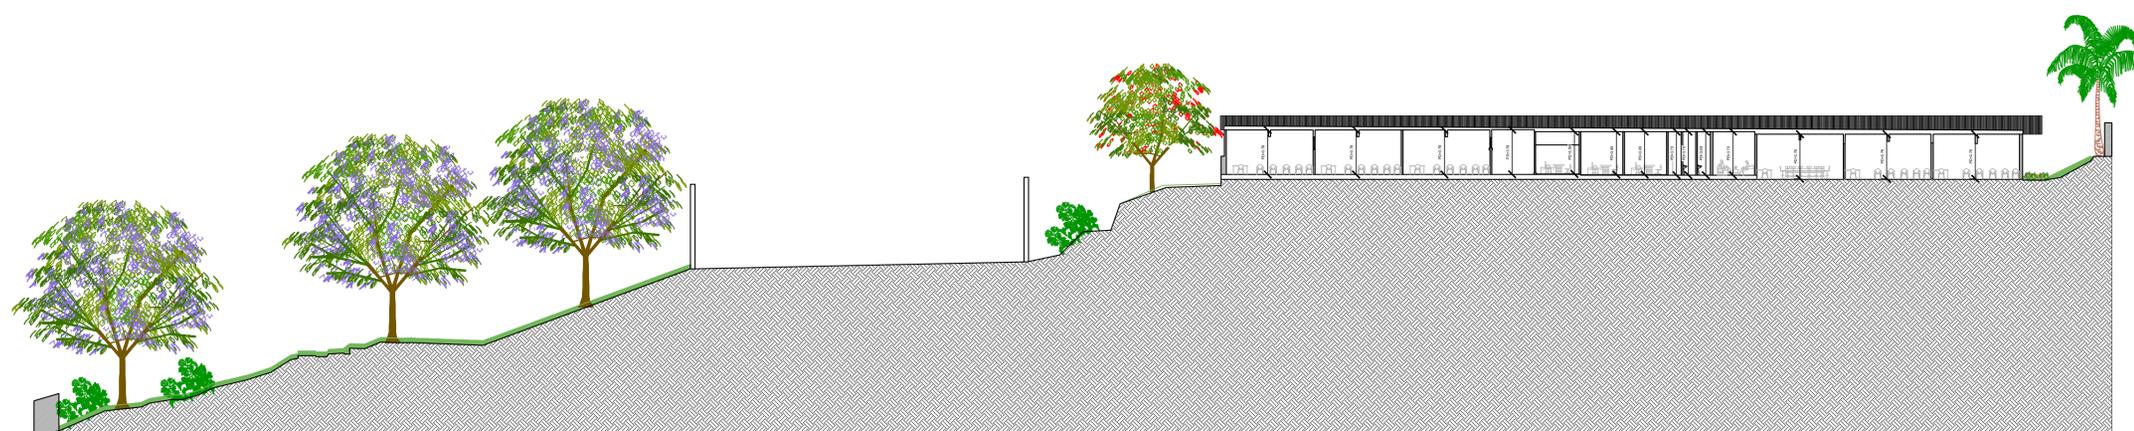

CORTE B - BLOCO 3 E QUADRA DESCOBERTA
ESC: 300

NOTAS

- 1 - TODAS AS DIMENSÕES ESTÃO EM METROS, EXCETO ONDE INDICADO;
- 2 - DESENHO ELABORADO A PARTIR DO LEVANTAMENTO DE CAMPO E NUVEM DE PONTOS;

REV.	DATA	POR	DESCRIÇÃO
A	05/11/2024	CRIS	DESENHO PARA APROVAÇÃO

PROJETO



RESPONSÁVEL TÉCNICO:	CREA:
RESPONSÁVEL	DATA
PROJETO: ARILTON R. E. SANTOS	
DESENHO: ANA CAROLINA P.P. MOLINA	05/11/2024
VERIFICAÇÃO: ARILTON R. E. SANTOS	
APROVADO: ROGERIO PERINI	

EMPREENHIMENTO:
CELSO MACHADO
TIPOLOGIA: EE
ENDEREÇO:
RUA DONA LUIZA, 491 - BELO HORIZONTE - MG

TÍTULO:
**PLANTA DE ARQUITETURA
CORTE A E CORTE B**

DISCIPLINA:	ARQUITETURA	
ESCALA	Nº PROJ.	REVISÃO
INDICADA	DES-ARQ-MG-115-BID-300	A