


LEGENDA:

- EIXO DA RODOVIA EXISTENTE
- FAIXA DE DOMÍNIO
- MARCO QUILOMÉTRICO


EMPREENDIMENTO: PROGRAMA DE CONCESSÕES DE RODOVIAS					
RODOVIA: MG-232	LOTE: QUADRILÁTERO FERRIFERO	KM INICIAL: 000+000	KM FINAL: 007+435		
OBJETO: PROJETO FUNCIONAL				EMISSÃO: 07/08/2024	
A	EMISSÃO INICIAL	07/08/2024	ESCALA: PLANTA: H=1:4000 V=1:400	CODIGO: COD-900(1205)-GE-DE-001-00	REV. FOLHA: A 01/05
REV.	DESCRIÇÃO	DATA			

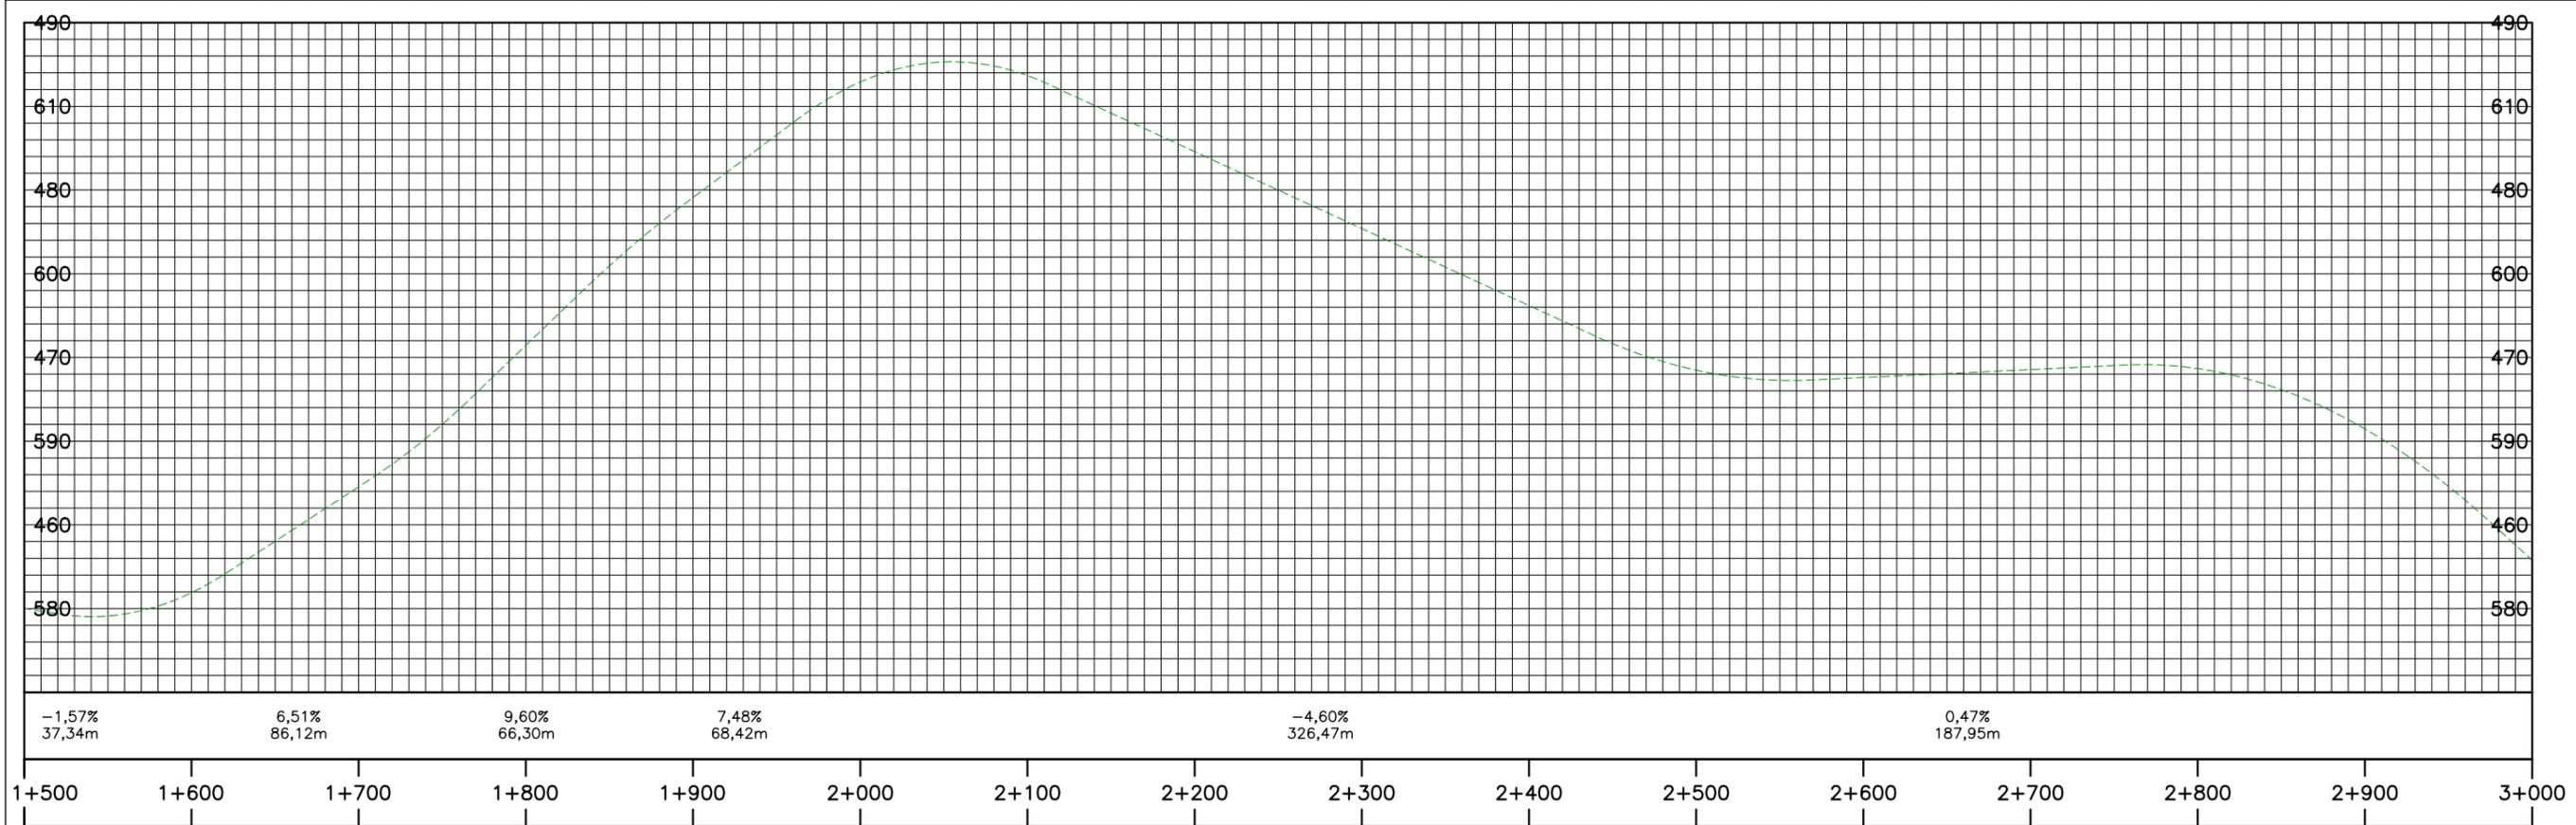

LEGENDA:

- EIXO DA RODOVIA EXISTENTE
- FAIXA DE DOMÍNIO
- MARCO QUILOMÉTRICO



EMPREENDIMENTO: PROGRAMA DE CONCESSÕES DE RODOVIAS					
RODOVIA: MG-232	LOTE: QUADRILÁTERO FERRIFERO	KM INICIAL: 000+000	KM FINAL: 007+435		
OBJETO: PROJETO FUNCIONAL				EMIÇÃO: 07/08/2024	
A	EMIÇÃO INICIAL	07/08/2024	ESCALA: PLANTA: H=1:4000 V=1:400	CODIGO: COD-900(1205)-GE-DE-002-00	REV. FOLHA: A 02/05
REV.	DESCRIÇÃO	DATA			

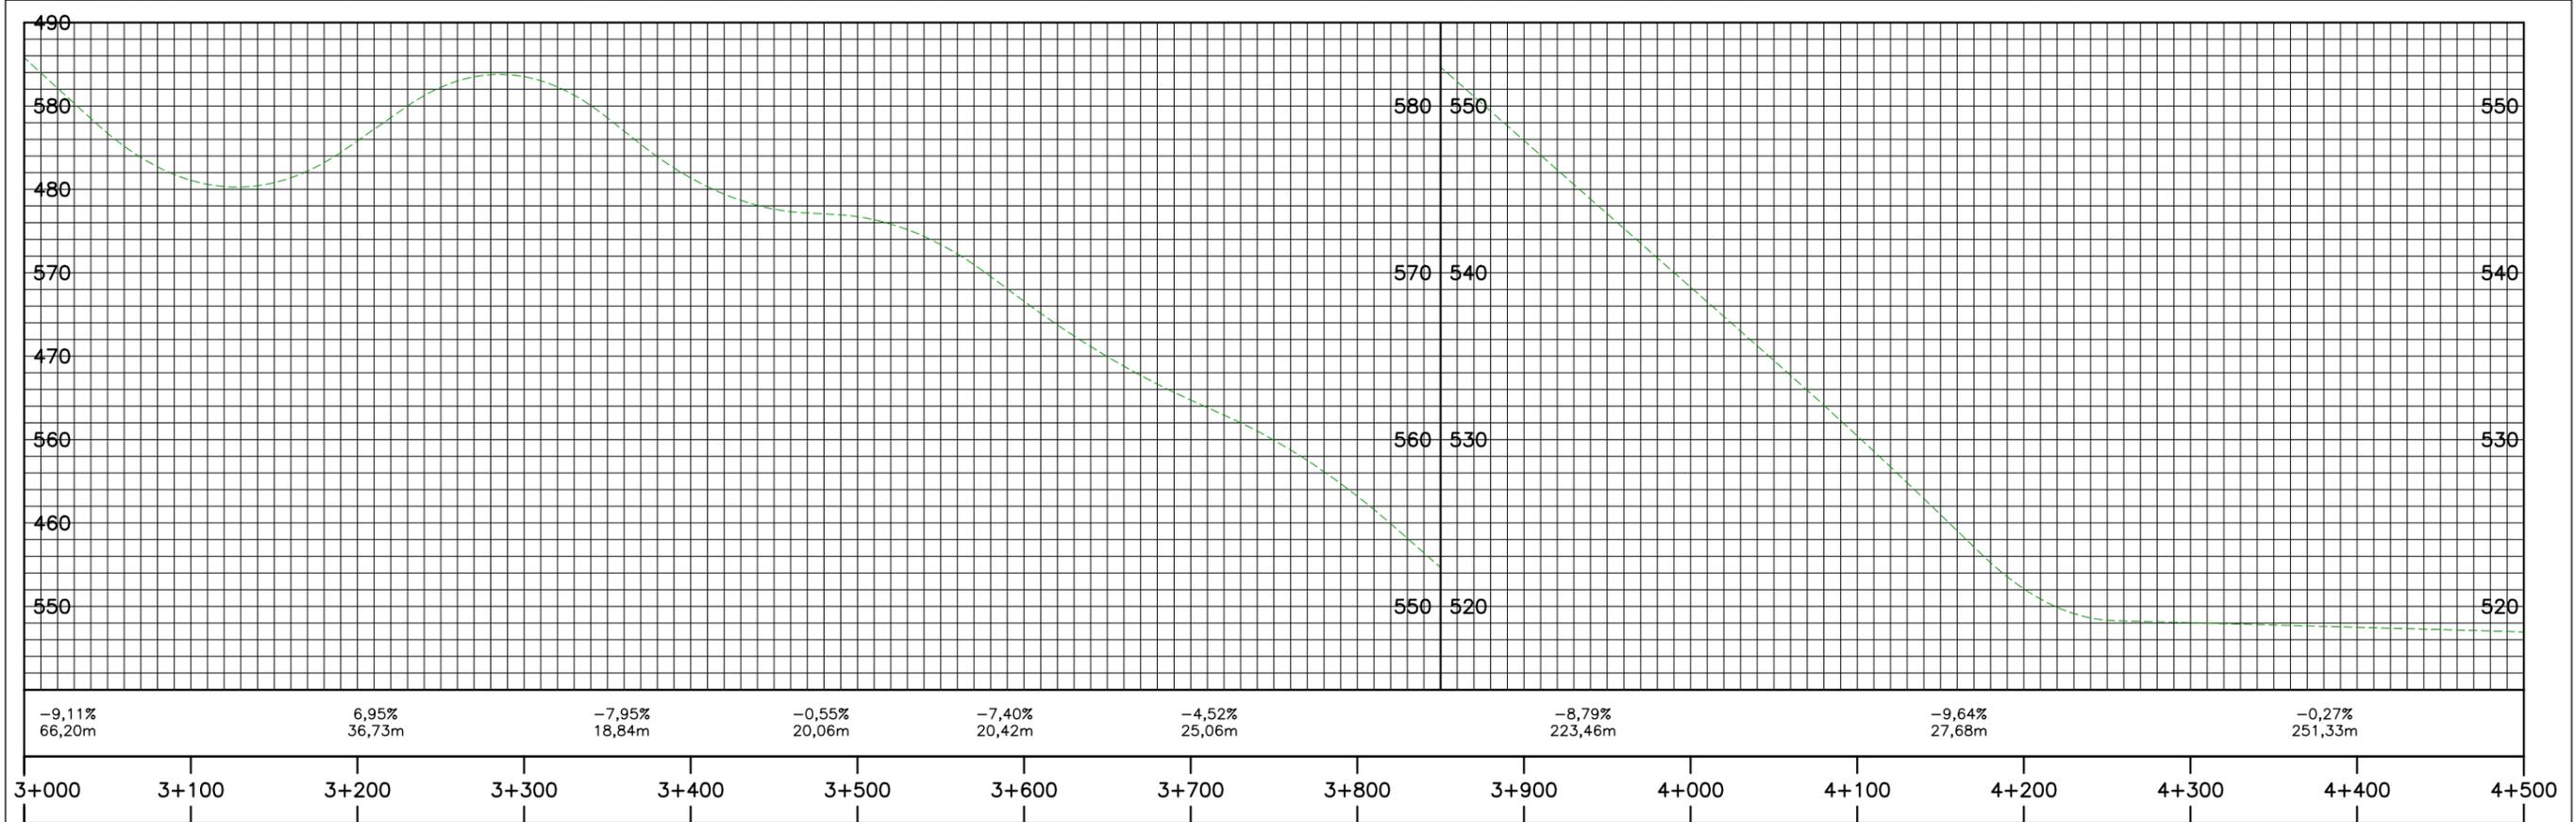

LEGENDA:

- EIXO DA RODOVIA EXISTENTE
- FAIXA DE DOMÍNIO
- MARCO QUILOMÉTRICO


EMPREENDIMENTO: PROGRAMA DE CONCESSÕES DE RODOVIAS					
RODOVIA: MG-232	LOTE: QUADRILÁTERO FERRÍFERO	KM INICIAL: 000+000	KM FINAL: 007+435		
OBJETO: PROJETO FUNCIONAL				EMIÇÃO: 07/08/2024	
A	EMIÇÃO INICIAL	07/08/2024	ESCALA: PLANTA: H=1:4000 H=1:4000	CODIGO: COD-900(1205)-GE-DE-003-00	REV. FOLHA: A 03/05
REV.	DESCRIÇÃO	DATA			

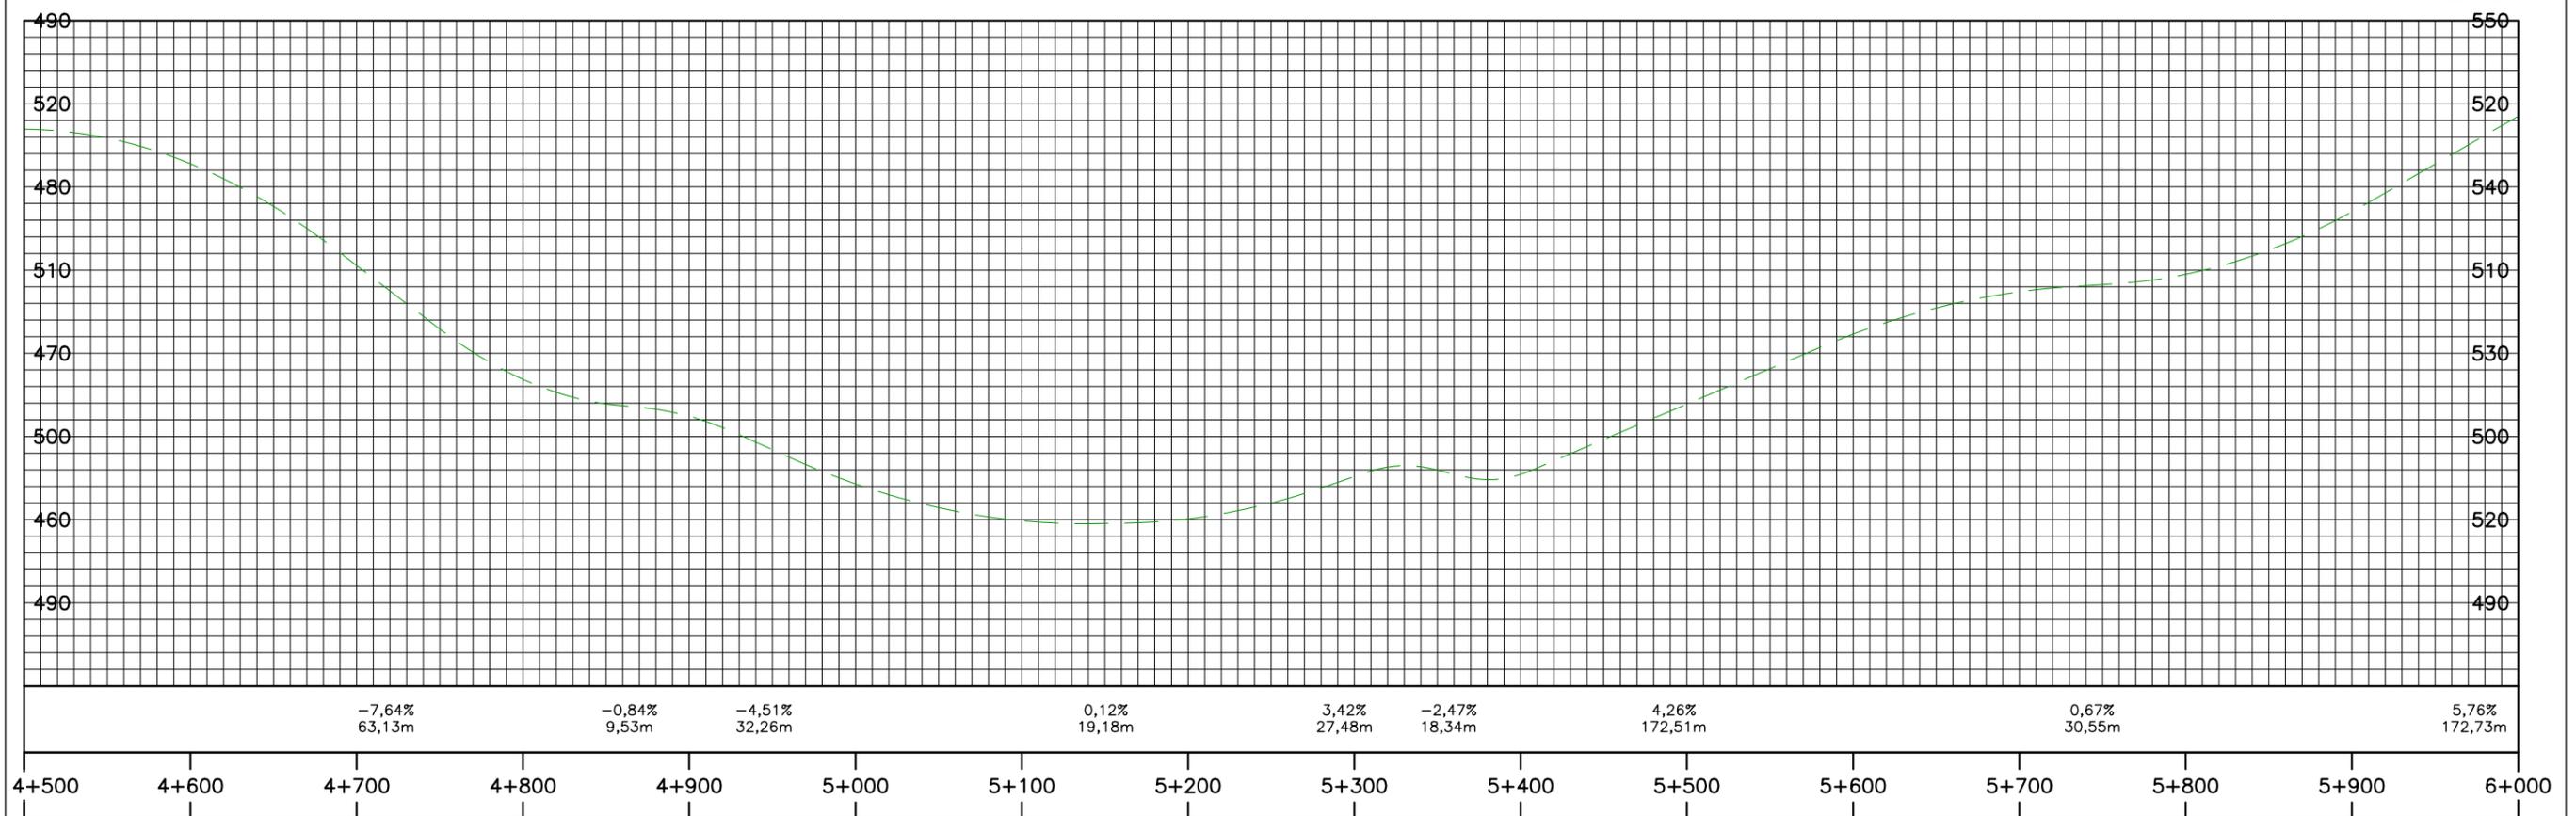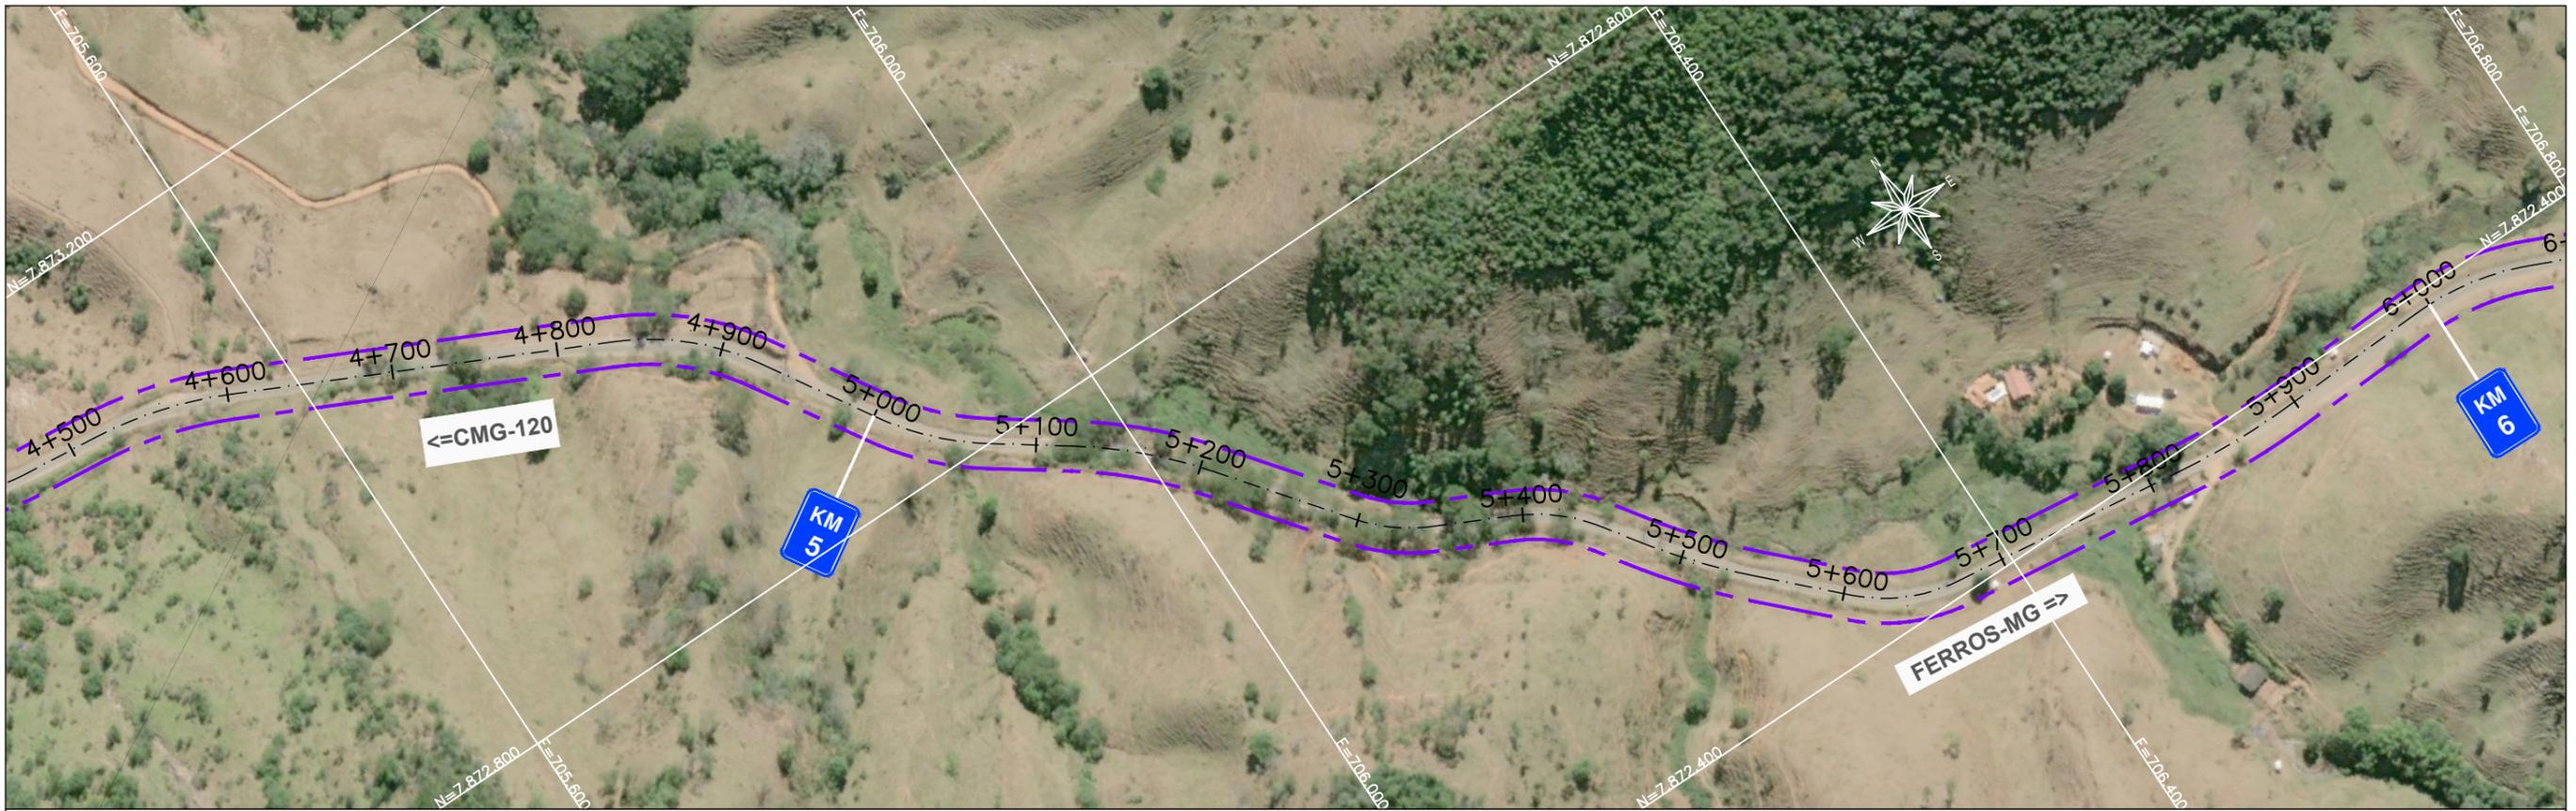

LEGENDA:

- EIXO DA RODOVIA EXISTENTE
- FAIXA DE DOMÍNIO
- MARCO QUILOMÉTRICO

EMPREENDIMENTO: PROGRAMA DE CONCESSÕES DE RODOVIAS					
RODOVIA: MG-232	LOTE: QUADRILÁTERO FERRIFERO	KM INICIAL: 000+000	KM FINAL: 007+435		
OBJETO: PROJETO FUNCIONAL				EMIÇÃO: 07/08/2024	
A	EMIÇÃO INICIAL	07/08/2024	ESCALA: PLANTA: H=1:4000	CODIGO: COD-900(1205)-GE-DE-004-00	REV. FOLHA: A 04/05
REV.	DESCRIÇÃO	DATA	PERFIL: H=1:4000		

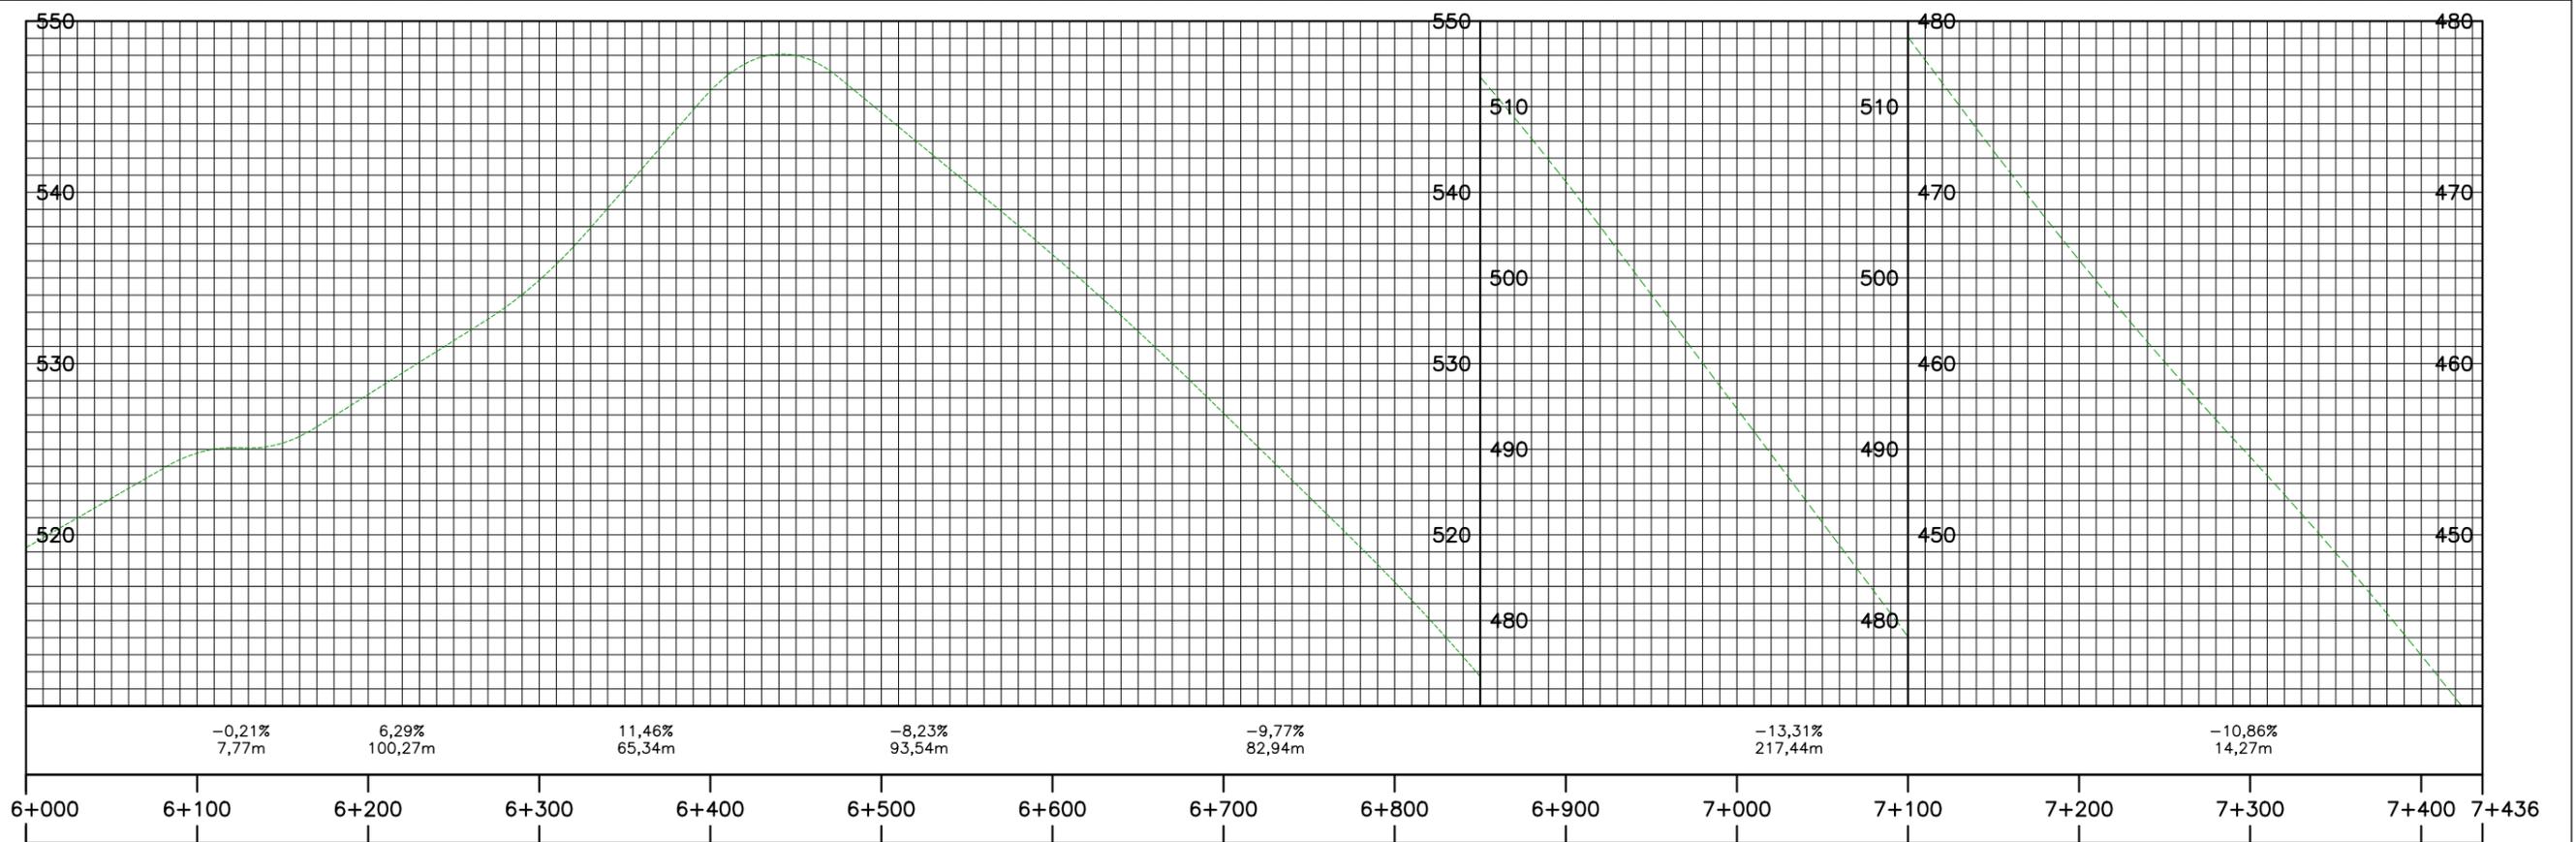

LEGENDA:

- EIXO DA RODOVIA EXISTENTE
- FAIXA DE DOMÍNIO
- MARCO QUILOMÉTRICO

EMPREENDIMENTO: PROGRAMA DE CONCESSÕES DE RODOVIAS					
RODOVIA: MG-232	LOTE: QUADRILÁTERO FERRIFERO	KM INICIAL: 000+000	KM FINAL: 007+435		
OBJETO: PROJETO FUNCIONAL				EMIÇÃO: 07/08/2024	
A	EMIÇÃO INICIAL	07/08/2024	ESCALA: PLANTA: H=1:4000 V=1:400	CODIGO: COD-900(1205)-GE-DE-005-00	REV. FOLHA: A 05/05
REV.	DESCRIÇÃO	DATA			