


LEGENDA:



- EIXO DA RODOVIA EXISTENTE
- FAIXA DE DOMÍNIO
- TRATAMENTO URBANO
- MARCO QUILOMÉTRICO

EMPREENDIMENTO: PROGRAMA DE CONCESSÕES DE RODOVIAS					
RODOVIA: MG-777	LOTE: QUADRILÁTERO FERRÍFERO	KM INICIAL: 000+000	KM FINAL: 034+508		
OBJETO: PROJETO FUNCIONAL				EMISSION: 07/08/2024	
A	EMISSION INICIAL	07/08/2024	ESCALA: PLANTA: H=1:4000 H=1:4000	CODIGO: COD-777-GE-DE-001-00	REV. FOLHA: A 01/23
REV.	DESCRIÇÃO	DATA			

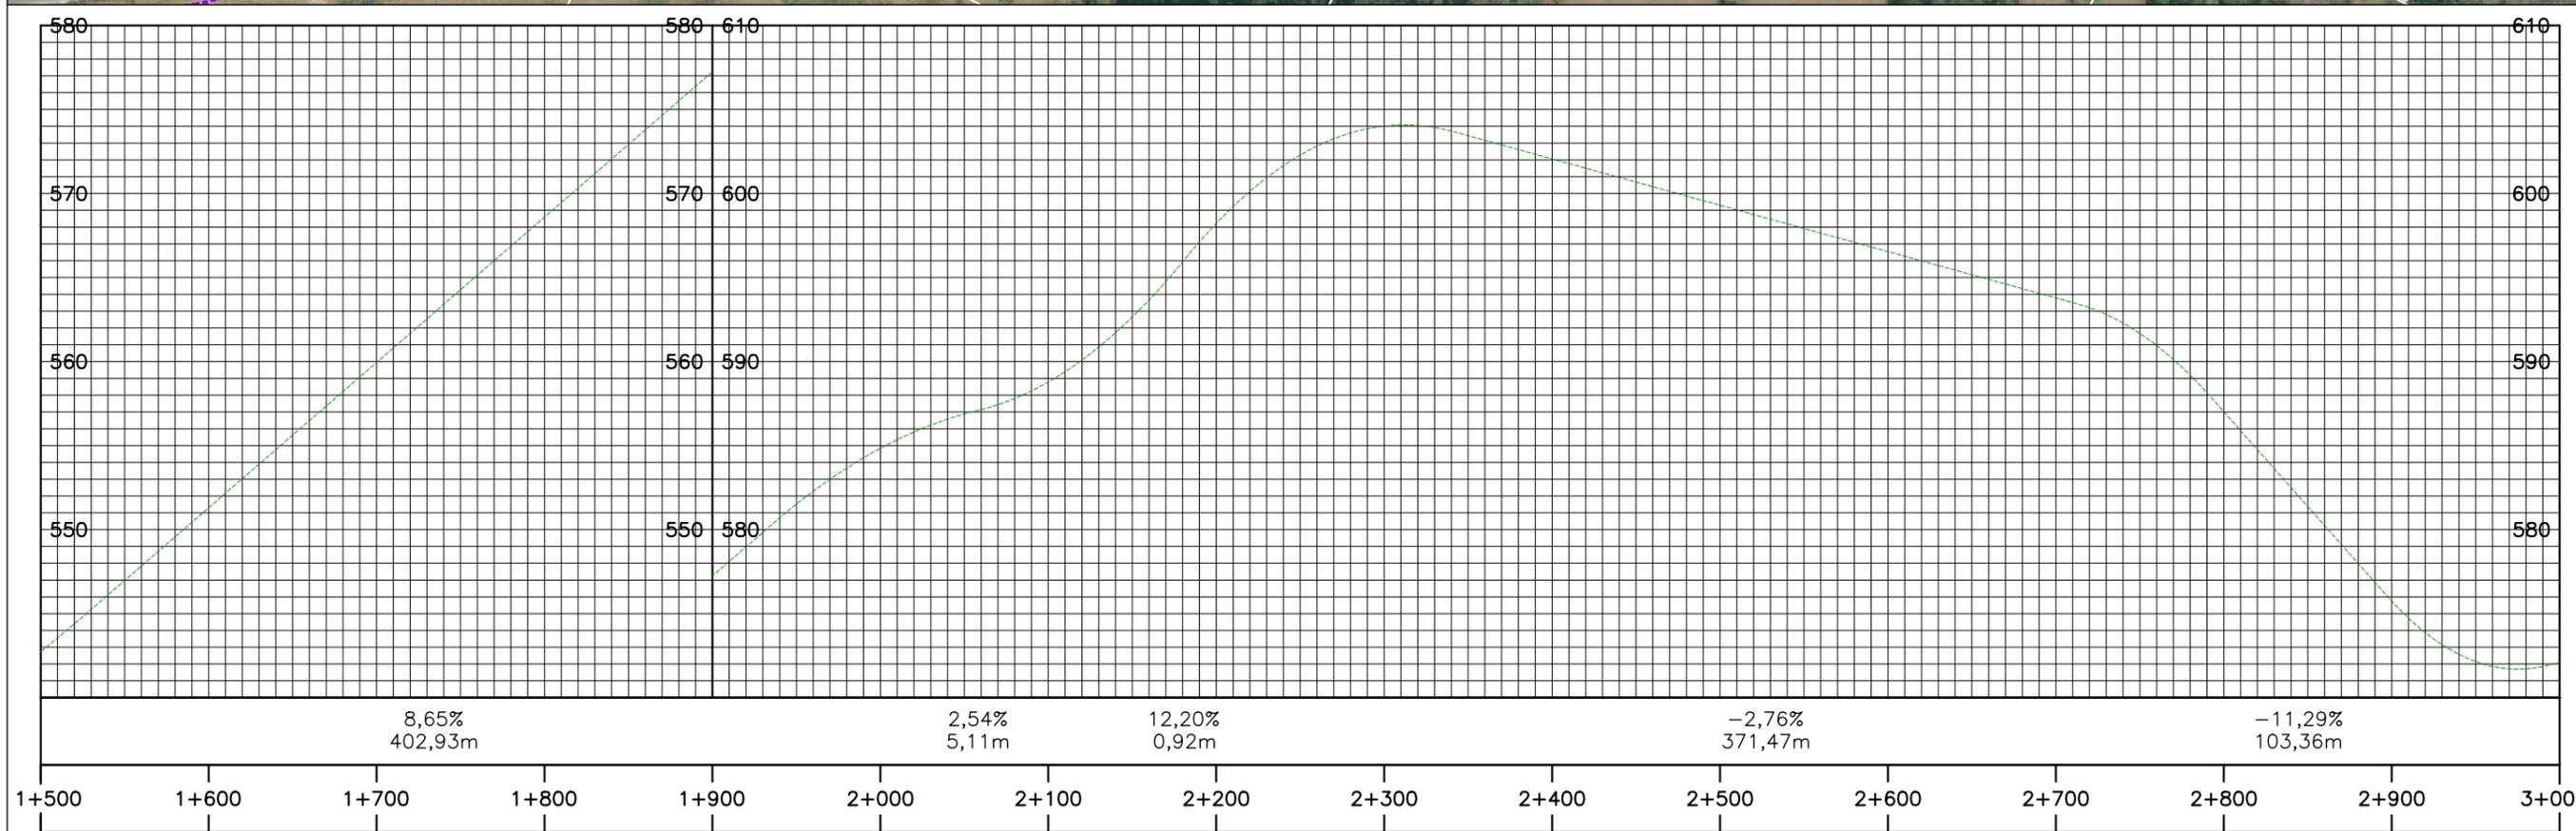



- LEGENDA:
- EIXO DA RODOVIA EXISTENTE
  - FAIXA DE DOMÍNIO
  - TRATAMENTO URBANO
  - MARCO QUILOMÉTRICO

EMPREENDIMENTO: PROGRAMA DE CONCESSÕES DE RODOVIAS					
RODOVIA:	MG-777	LOTE:	QUADRILÁTERO FERRIFERO	KM INICIAL:	000+000
				KM FINAL:	034+508
OBJETO: PROJETO FUNCIONAL				EMIÇÃO: 07/08/2024	
A	EMIÇÃO INICIAL	07/08/2024	ESCALA:	PERFIL:	CODIGO:
REV.	DESCRIÇÃO	DATA	PLANTA:	H=1:4000	COD-777-GE-DE-002-00
			H=1:4000	V=1:400	REV. A
					FOLHA 02/23

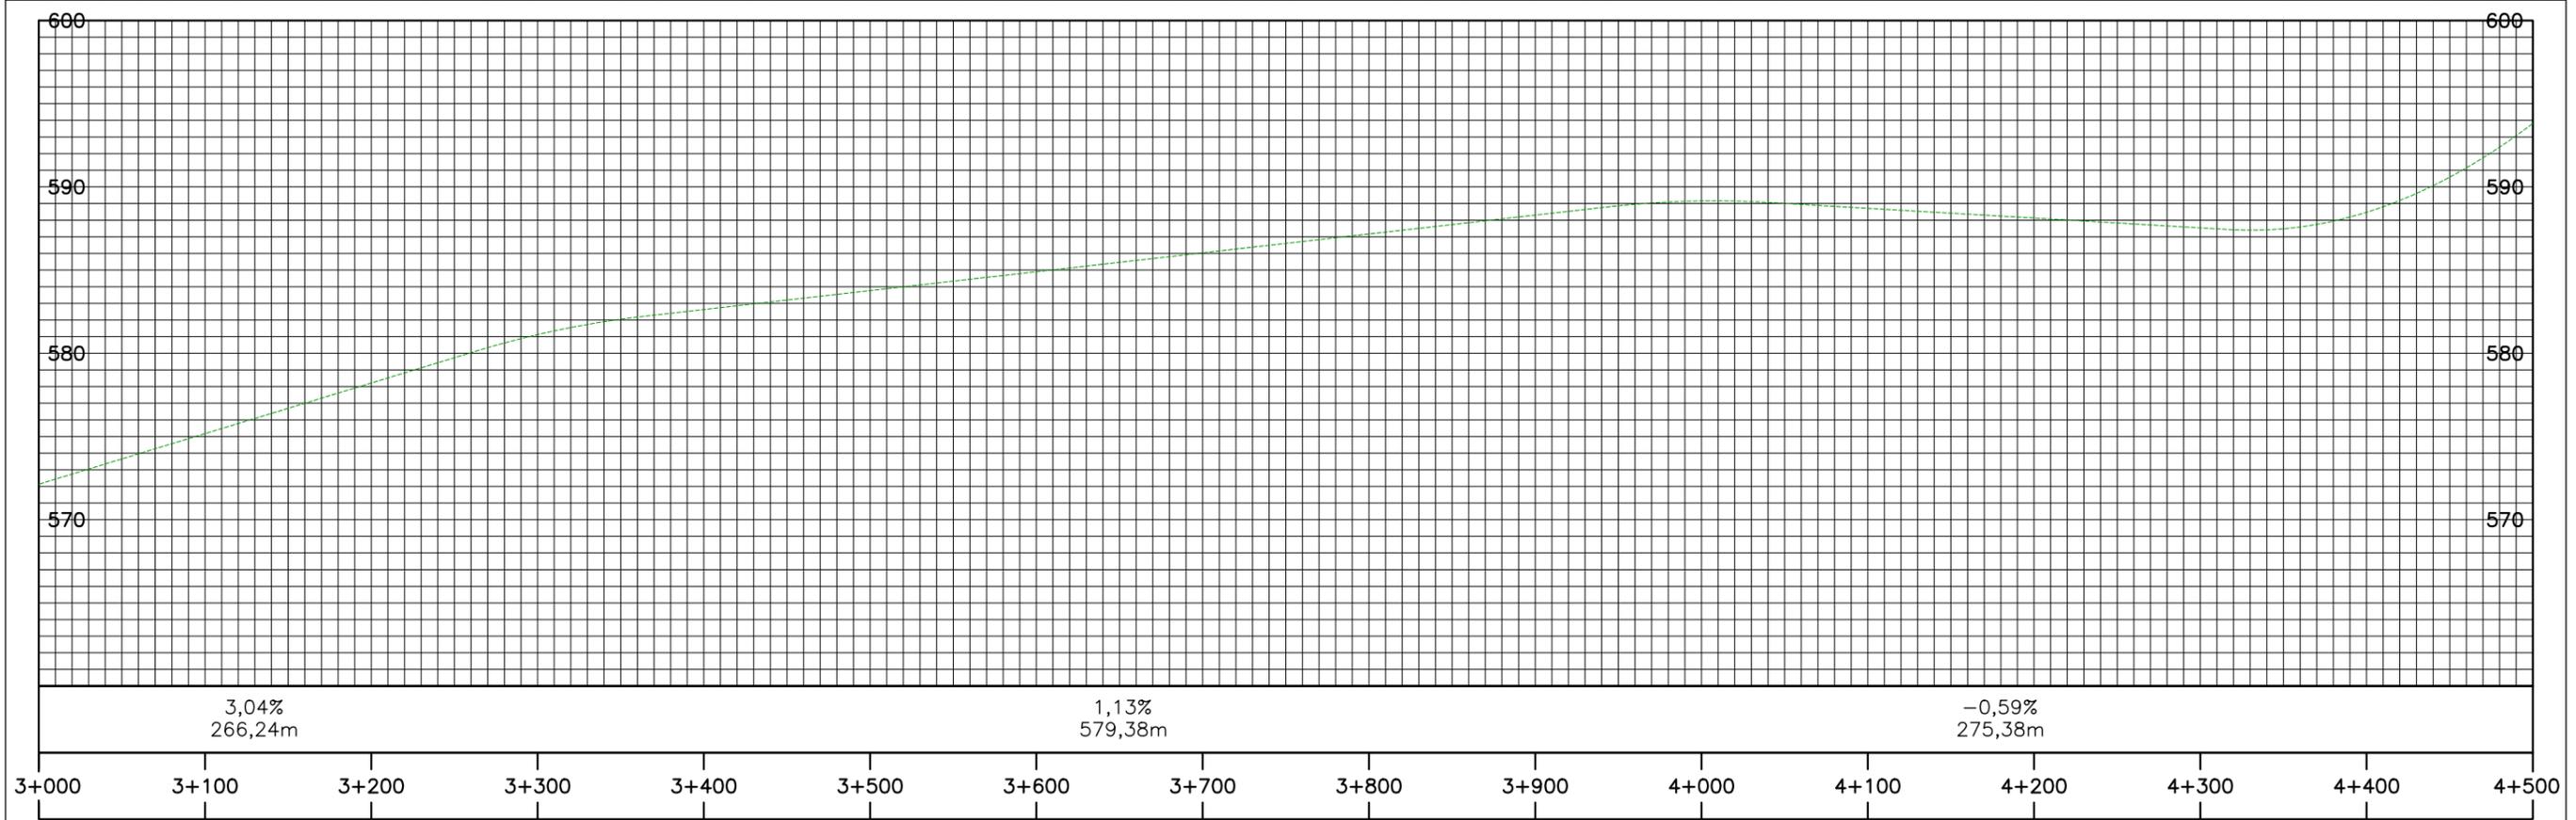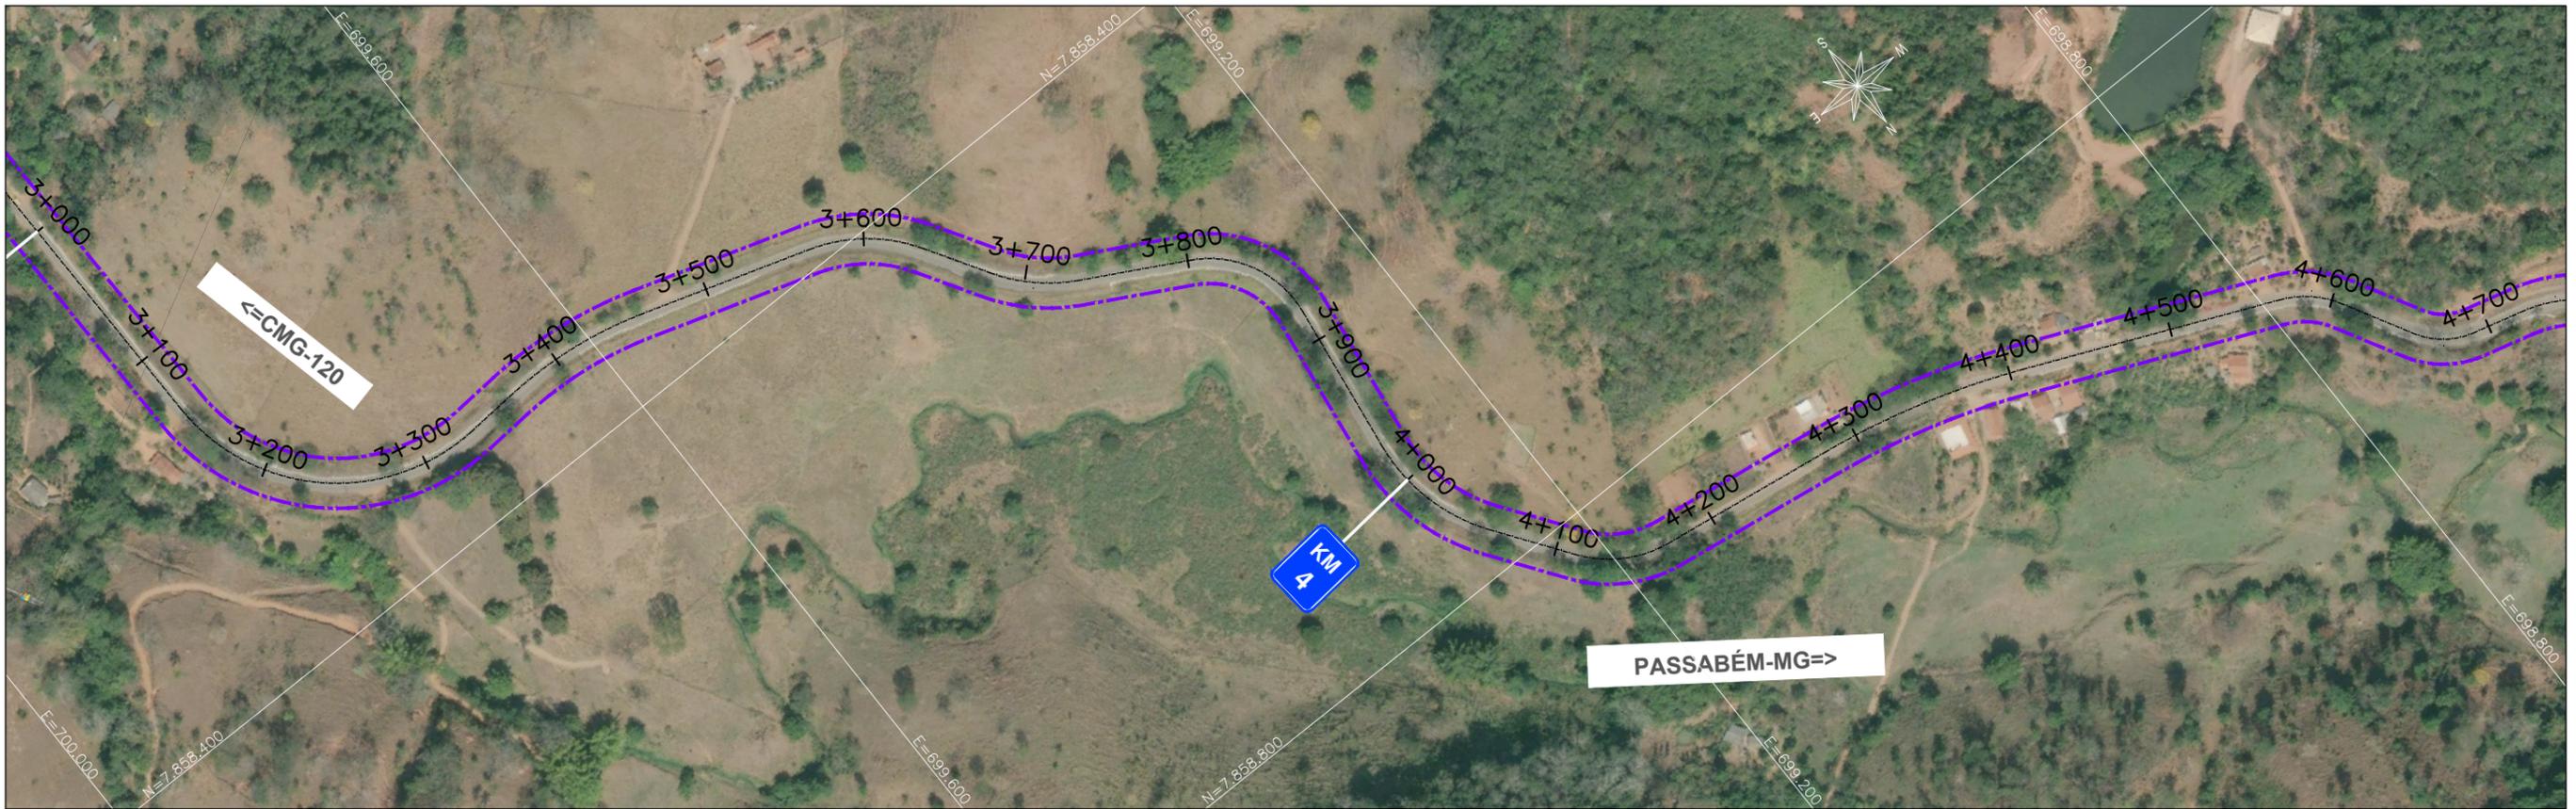

- LEGENDA:
- EIXO DA RODOVIA EXISTENTE
  - FAIXA DE DOMÍNIO
  - TRATAMENTO URBANO
  - MARCO QUILOMÉTRICO


EMPREENDIMENTO: PROGRAMA DE CONCESSÕES DE RODOVIAS					
RODOVIA: MG-777	LOTE: QUADRILÁTERO FERRÍFERO	KM INICIAL: 000+000	KM FINAL: 034+508		
OBJETO: PROJETO FUNCIONAL				EMIÇÃO: 07/08/2024	
A	EMIÇÃO INICIAL	07/08/2024	ESCALA: PLANTA: H=1:4000 V=1:400	CODIGO: COD-777-GE-DE-003-00	REV. FOLHA: A 03/23
REV.	DESCRIÇÃO	DATA			

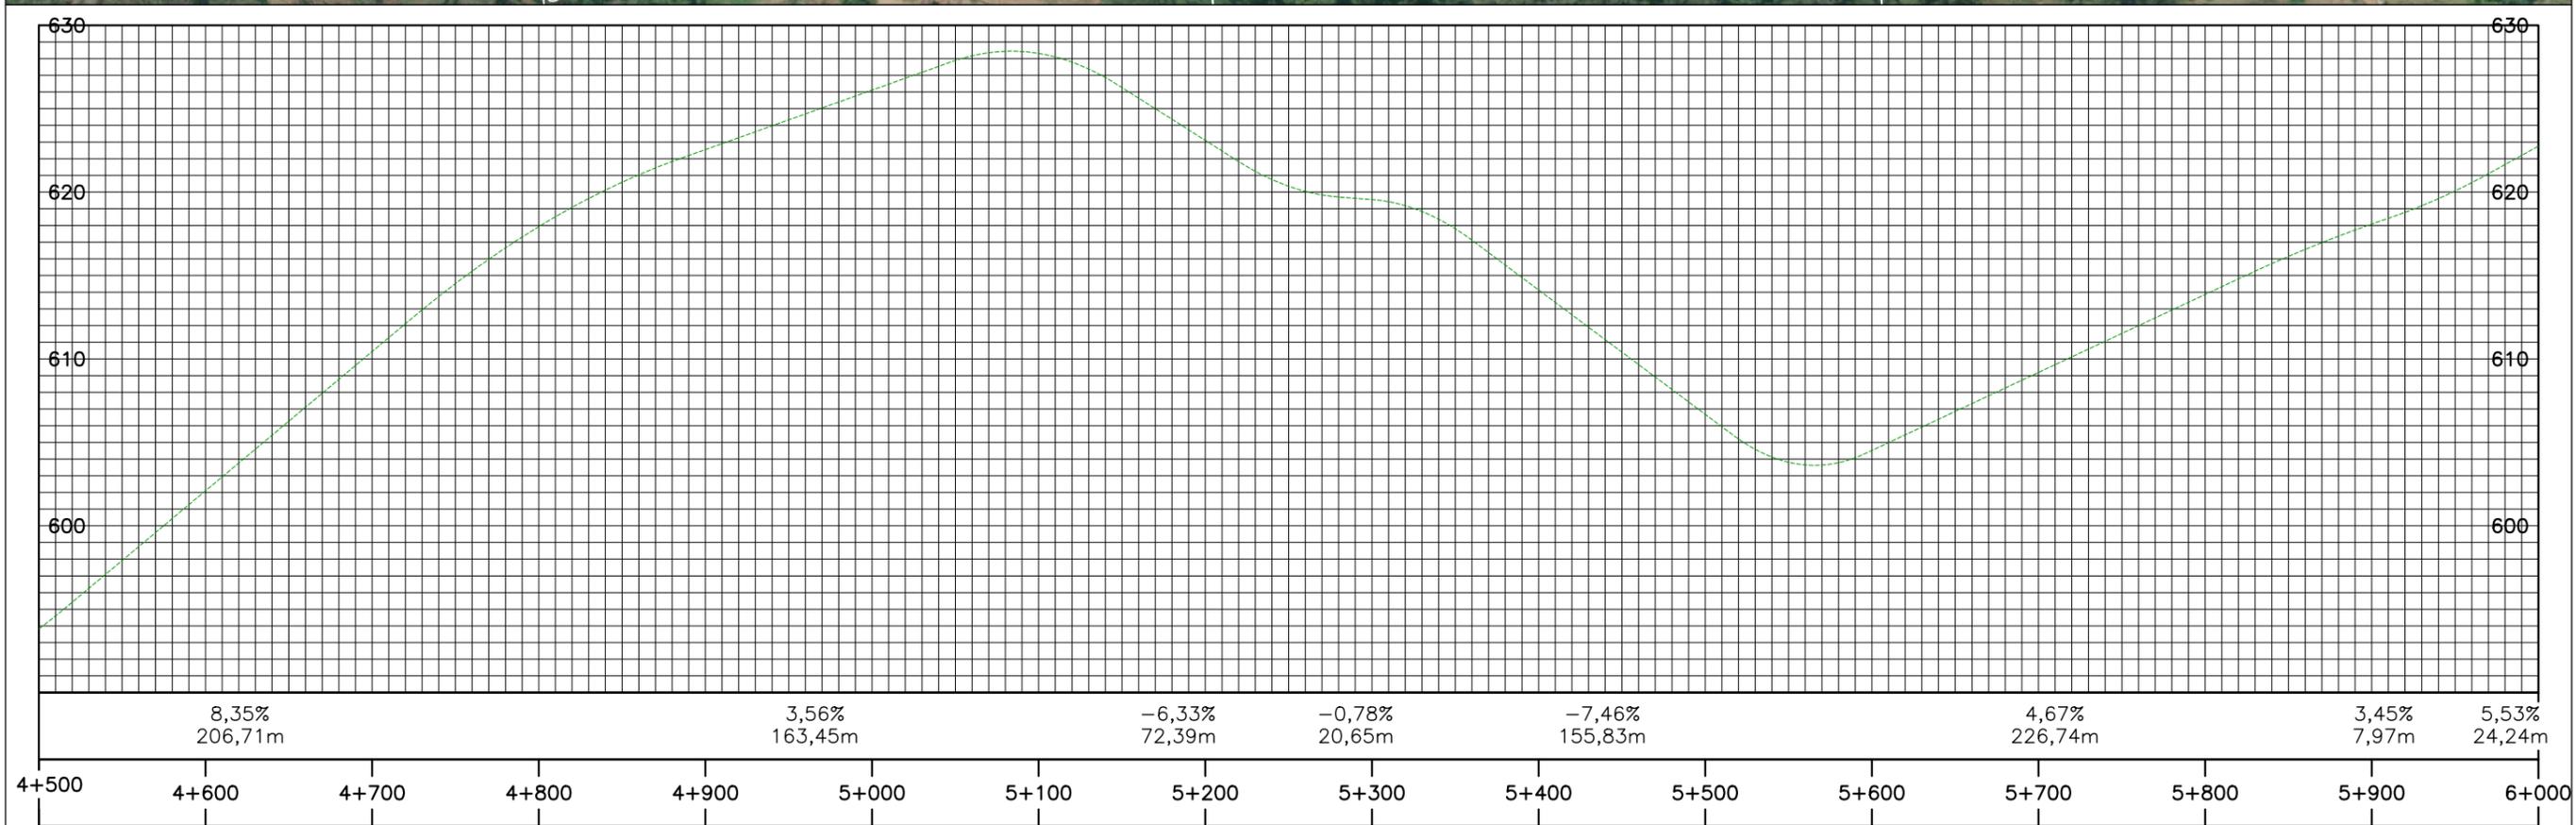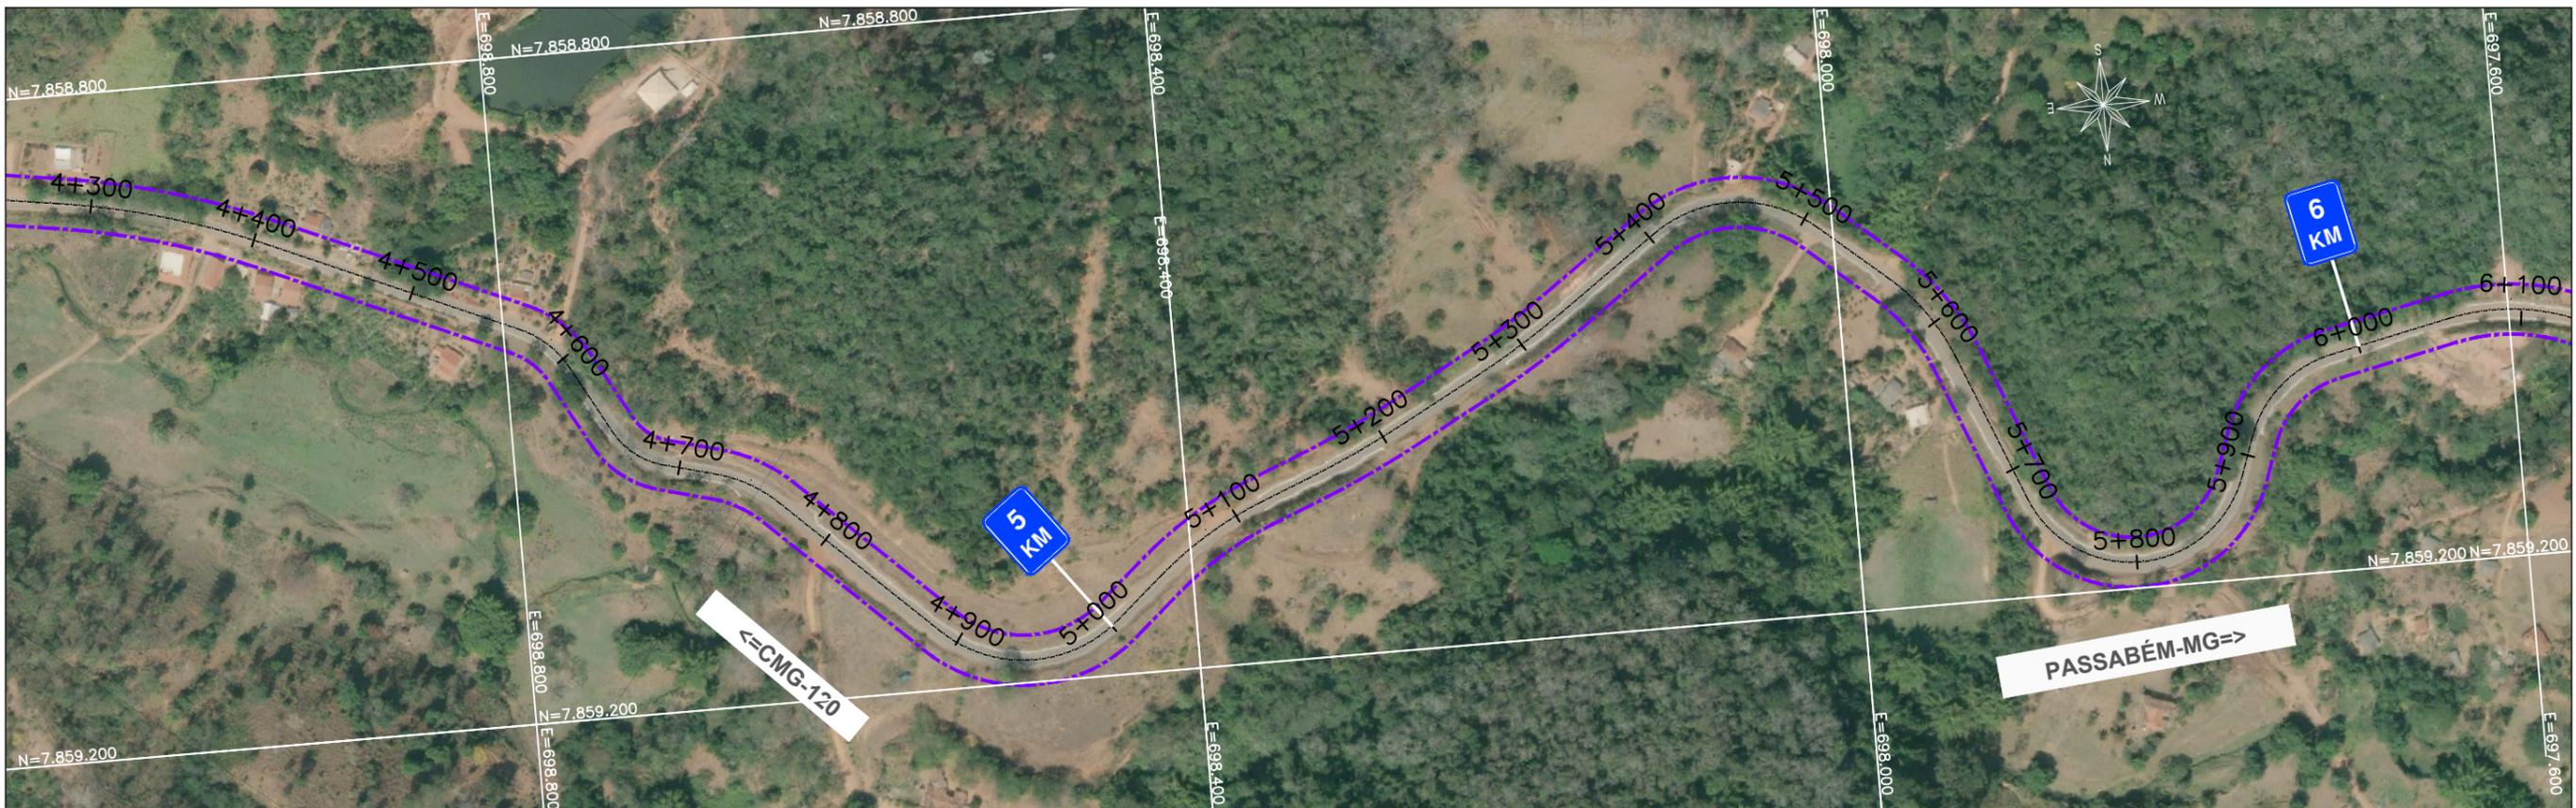

LEGENDA:

- EIXO DA RODOVIA EXISTENTE
- FAIXA DE DOMÍNIO
- TRATAMENTO URBANO
- MARCO QUILOMÉTRICO


EMPREENDIMENTO: PROGRAMA DE CONCESSÕES DE RODOVIAS					
RODOVIA: MG-777	LOTE: QUADRILÁTERO FERRÍFERO	KM INICIAL: 000+000	KM FINAL: 034+508		
OBJETO: PROJETO FUNCIONAL				EMIÇÃO: 07/08/2024	
A	EMIÇÃO INICIAL	07/08/2024	ESCALA: PLANTA: H=1:4000 V=1:400	CODIGO: COD-777-GE-DE-004-00	REV. FOLHA: A 04/23
REV.	DESCRIÇÃO	DATA			

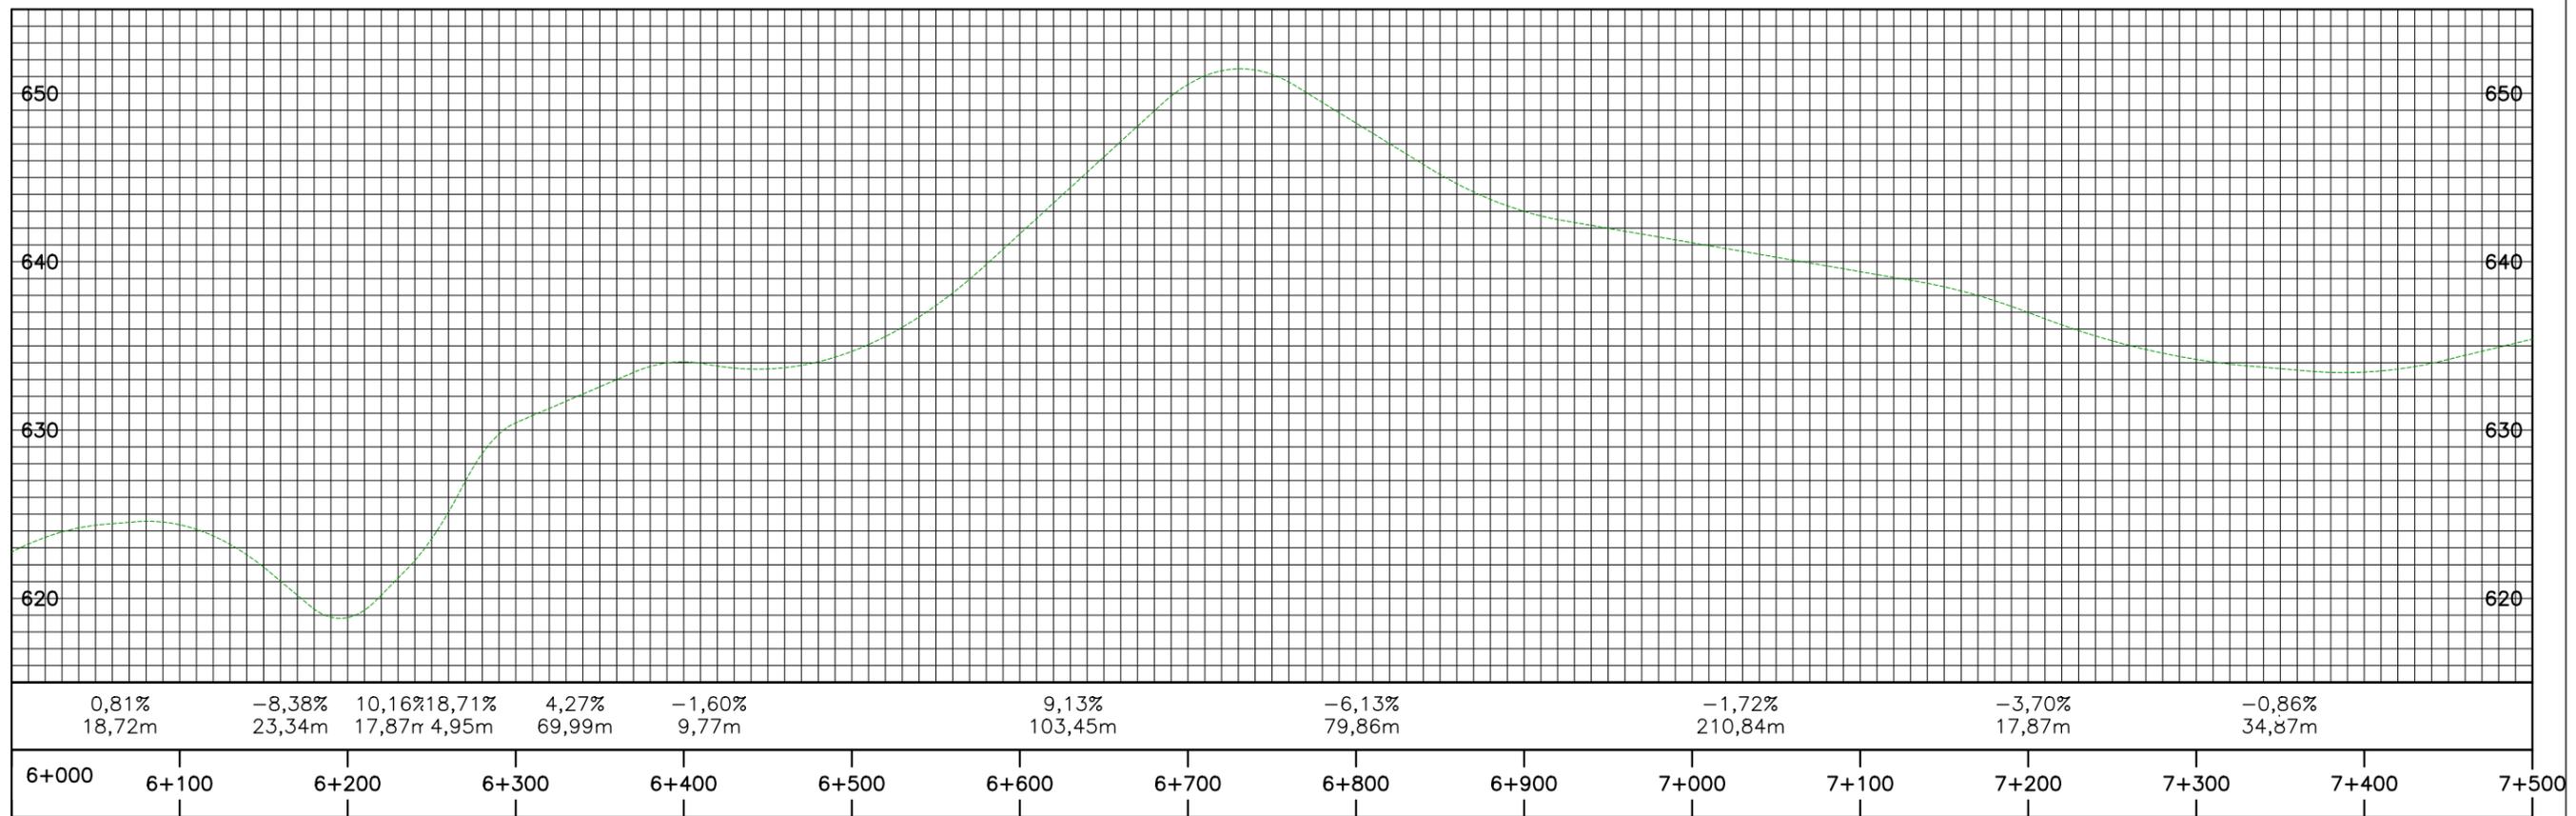

LEGENDA:

- EIXO DA RODOVIA EXISTENTE
- FAIXA DE DOMÍNIO
- TRATAMENTO URBANO
- MARCO QUILOMÉTRICO


EMPREENDIMENTO: PROGRAMA DE CONCESSÕES DE RODOVIAS					
RODOVIA: MG-777	LOTE: QUADRILÁTERO FERRÍFERO	KM INICIAL: 000+000	KM FINAL: 034+508		
OBJETO: PROJETO FUNCIONAL				EMIÇÃO: 07/08/2024	
A	EMIÇÃO INICIAL	07/08/2024	ESCALA: PLANTA: H=1:4000 V=1:400	CODIGO: COD-777-GE-DE-005-00	REV. FOLHA: A 05/23
REV.	DESCRIÇÃO	DATA			

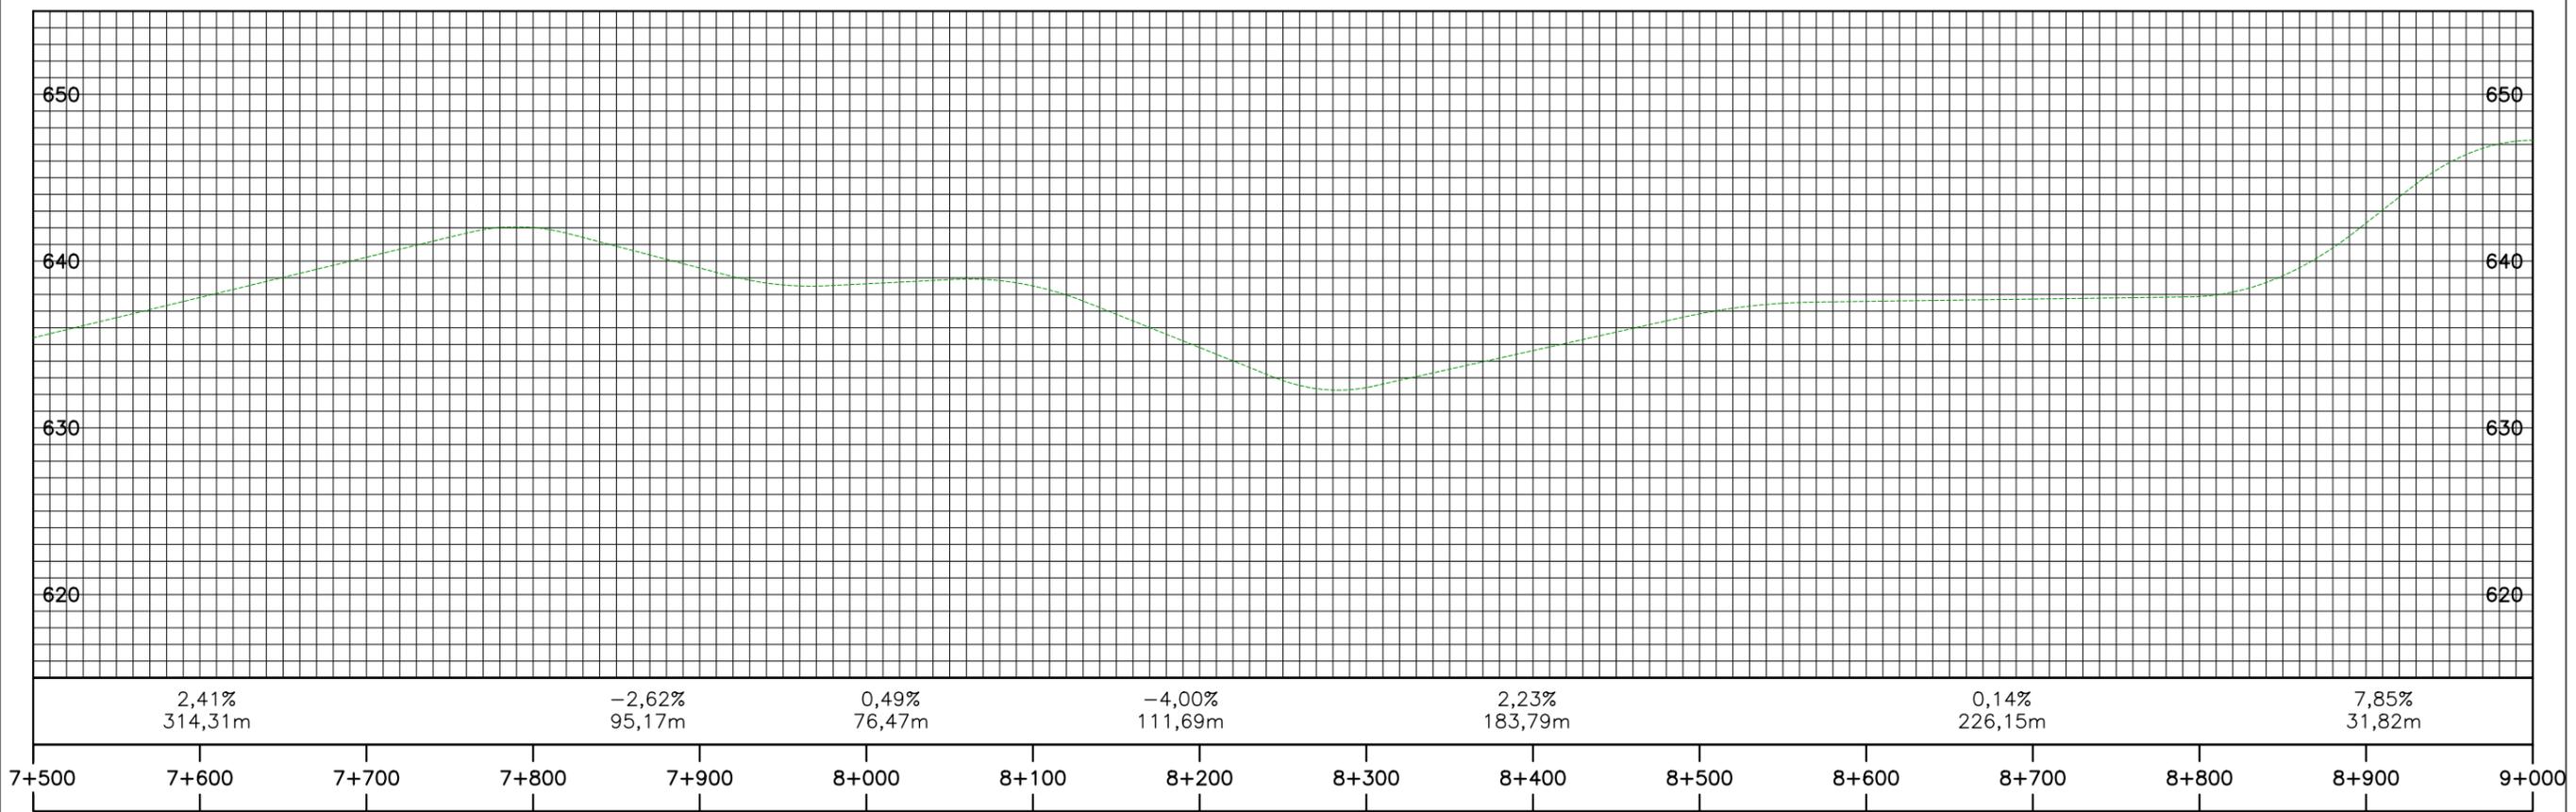

LEGENDA:



- EIXO DA RODOVIA EXISTENTE
- FAIXA DE DOMÍNIO
- TRATAMENTO URBANO
- MARCO QUILOMÉTRICO

EMPREENDIMENTO: PROGRAMA DE CONCESSÕES DE RODOVIAS					
RODOVIA: MG-777	LOTE: QUADRILÁTERO FERRIFERO	KM INICIAL: 000+000	KM FINAL: 034+508		
OBJETO: PROJETO FUNCIONAL				EMIÇÃO: 07/08/2024	
A	EMIÇÃO INICIAL	07/08/2024	ESCALA: PLANTA: H=1:4000 H=1:4000 V=1:400	CODIGO: COD-777-GE-DE-006-00	REV. FOLHA: A 06/23
REV.	DESCRIÇÃO	DATA			

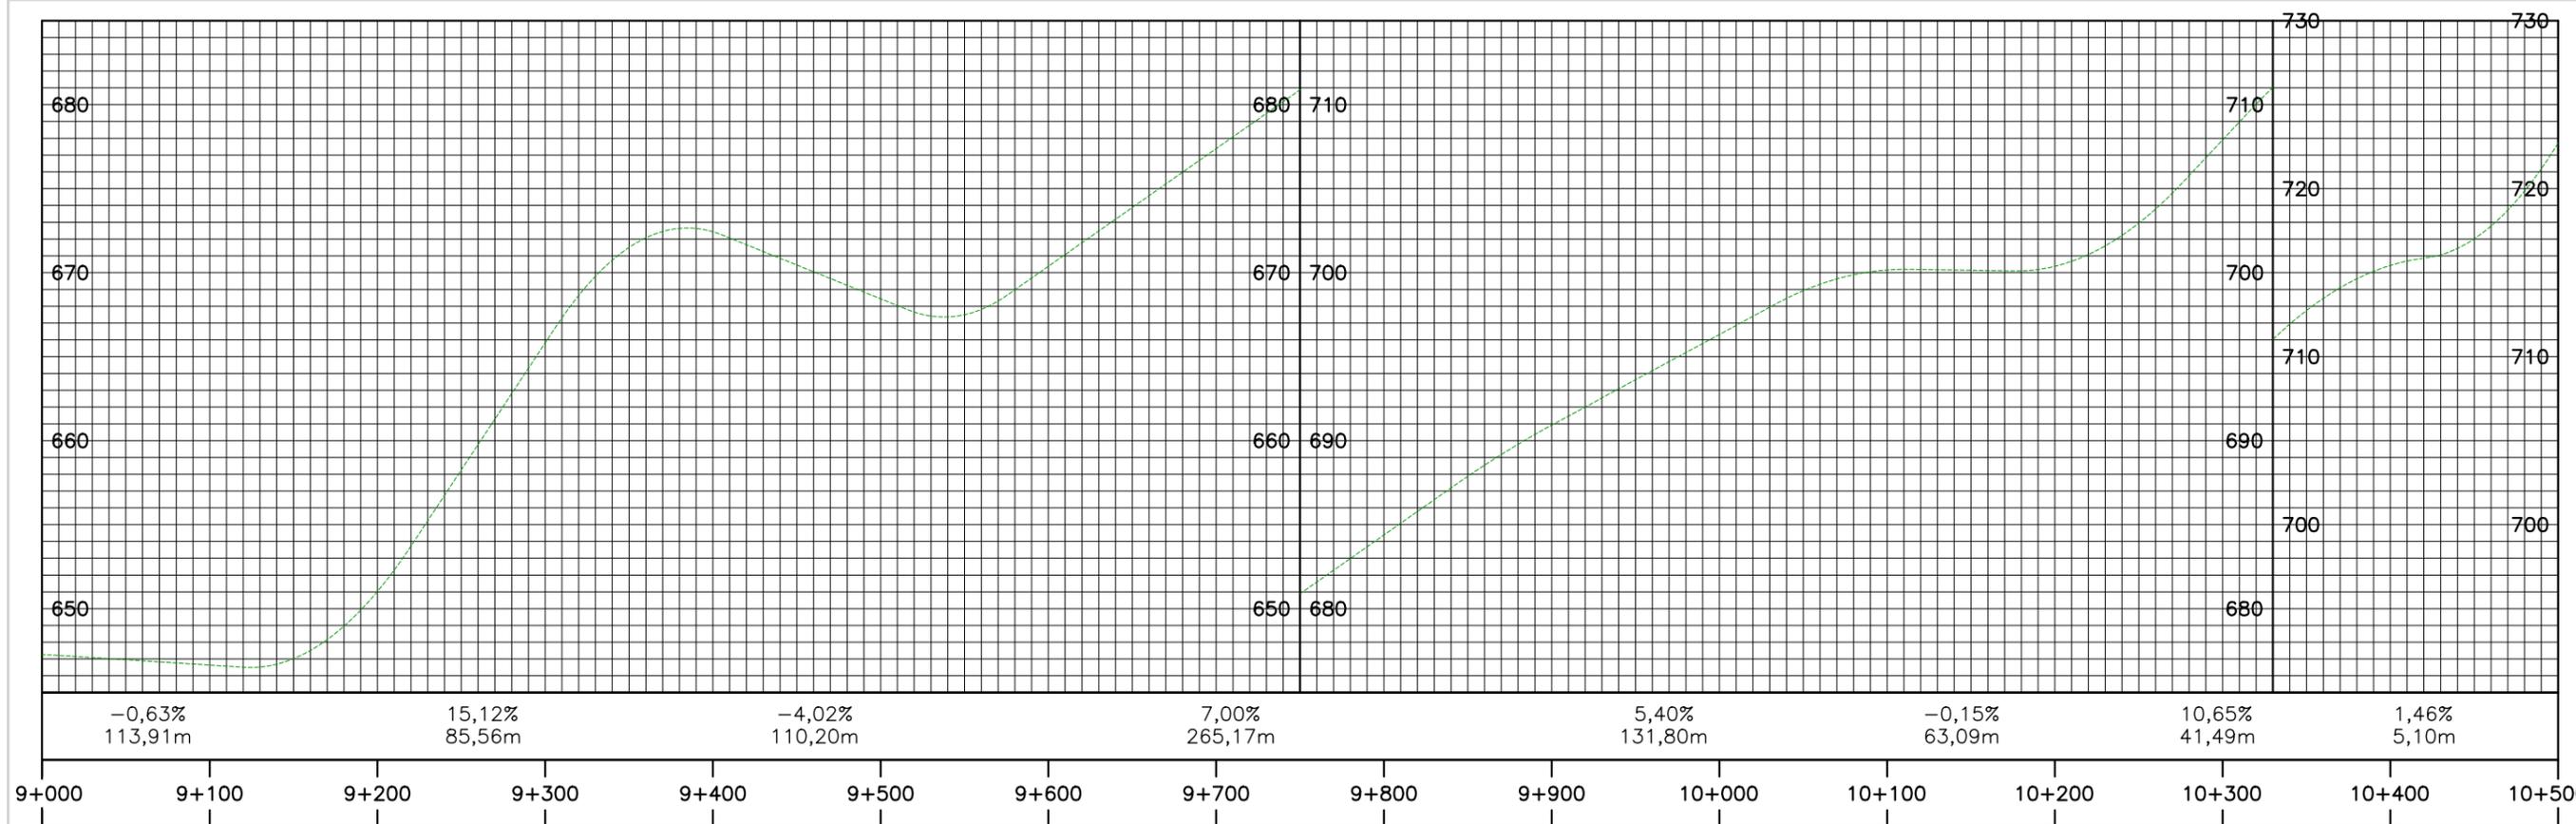


- LEGENDA:
- EIXO DA RODOVIA EXISTENTE
  - FAIXA DE DOMÍNIO
  - TRATAMENTO URBANO
  - MARCO QUILOMÉTRICO


EMPREENDIMENTO: PROGRAMA DE CONCESSÕES DE RODOVIAS					
RODOVIA: MG-777	LOTE: QUADRILÁTERO FERRIFERO	KM INICIAL: 000+000	KM FINAL: 034+508		
OBJETO: PROJETO FUNCIONAL				EMIÇÃO: 07/08/2024	
A	EMIÇÃO INICIAL	07/08/2024	ESCALA: PLANTA: H=1:4000	CODIGO: COD-777-GE-DE-007-00	FOLHA: 07/23
REV.	DESCRIÇÃO	DATA	PERFIL: H=1:4000		

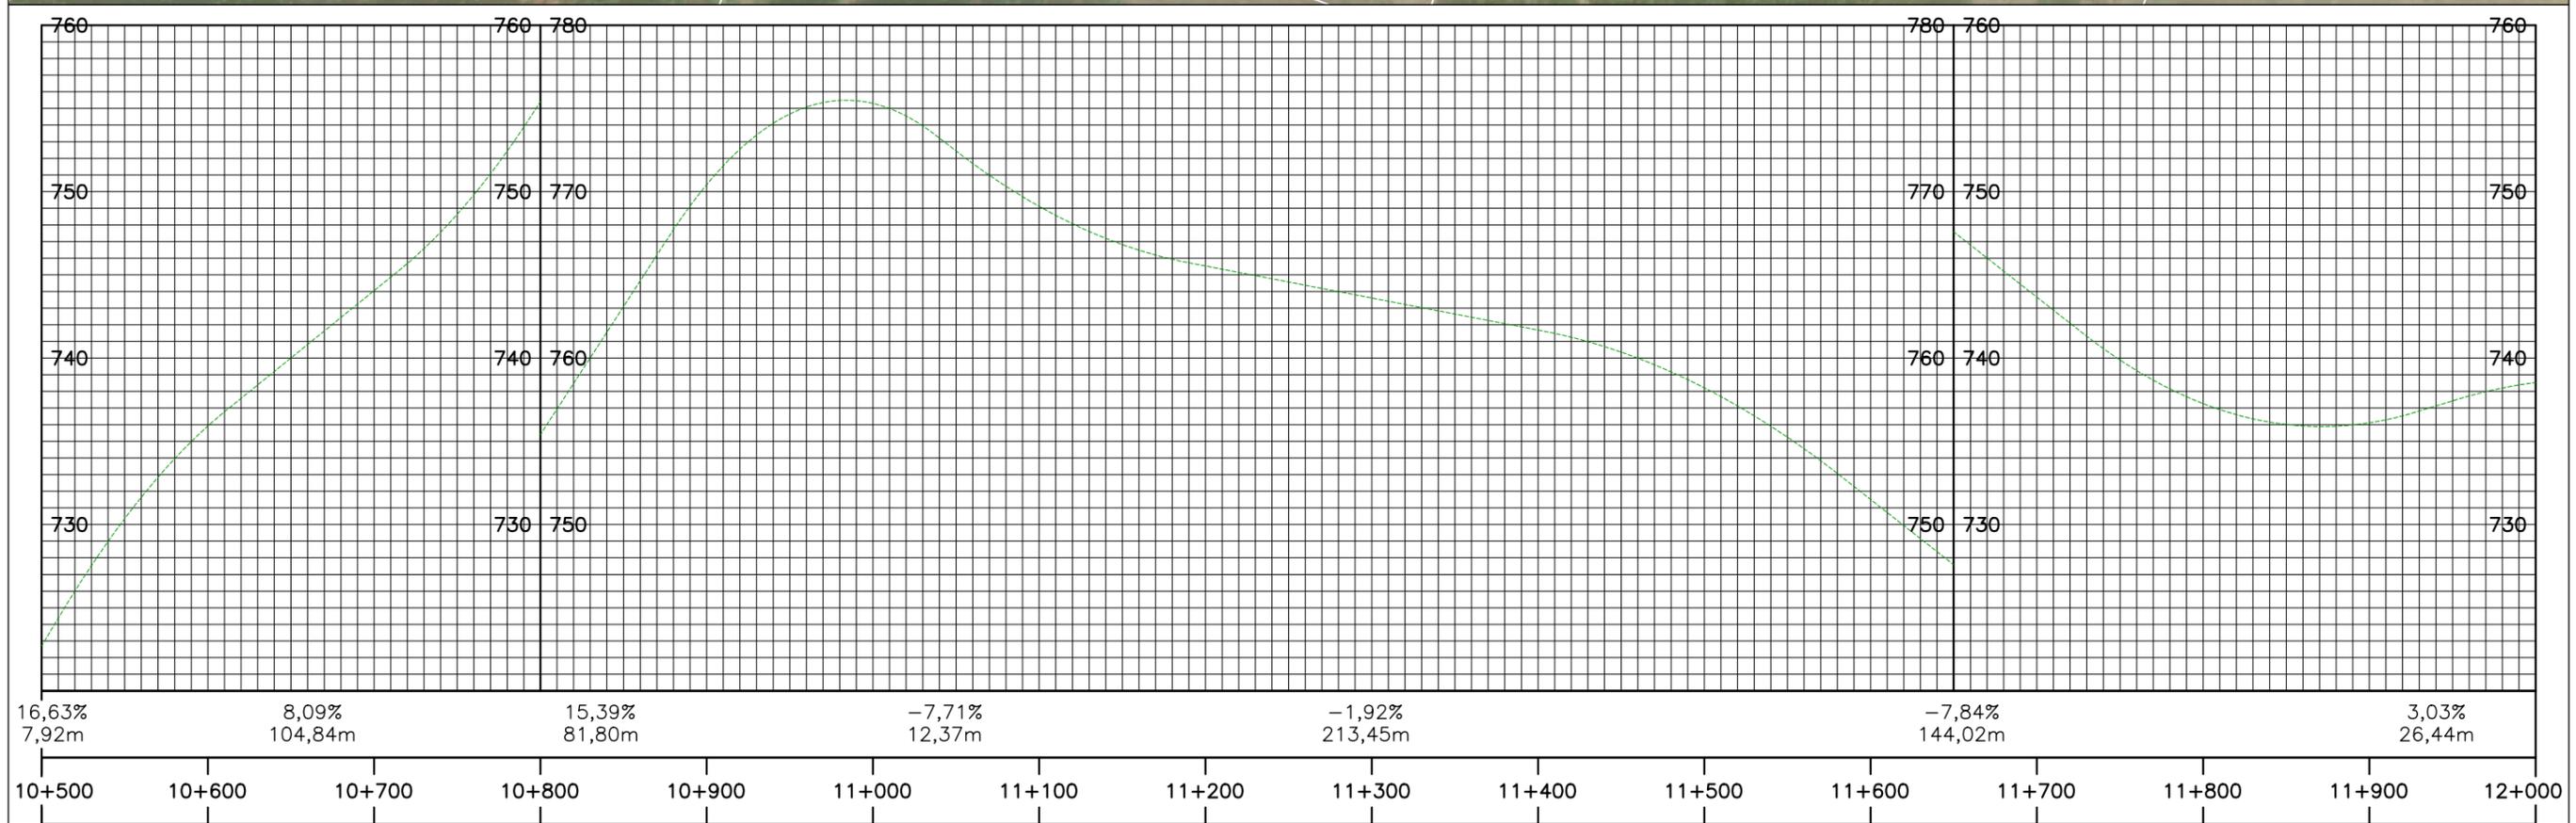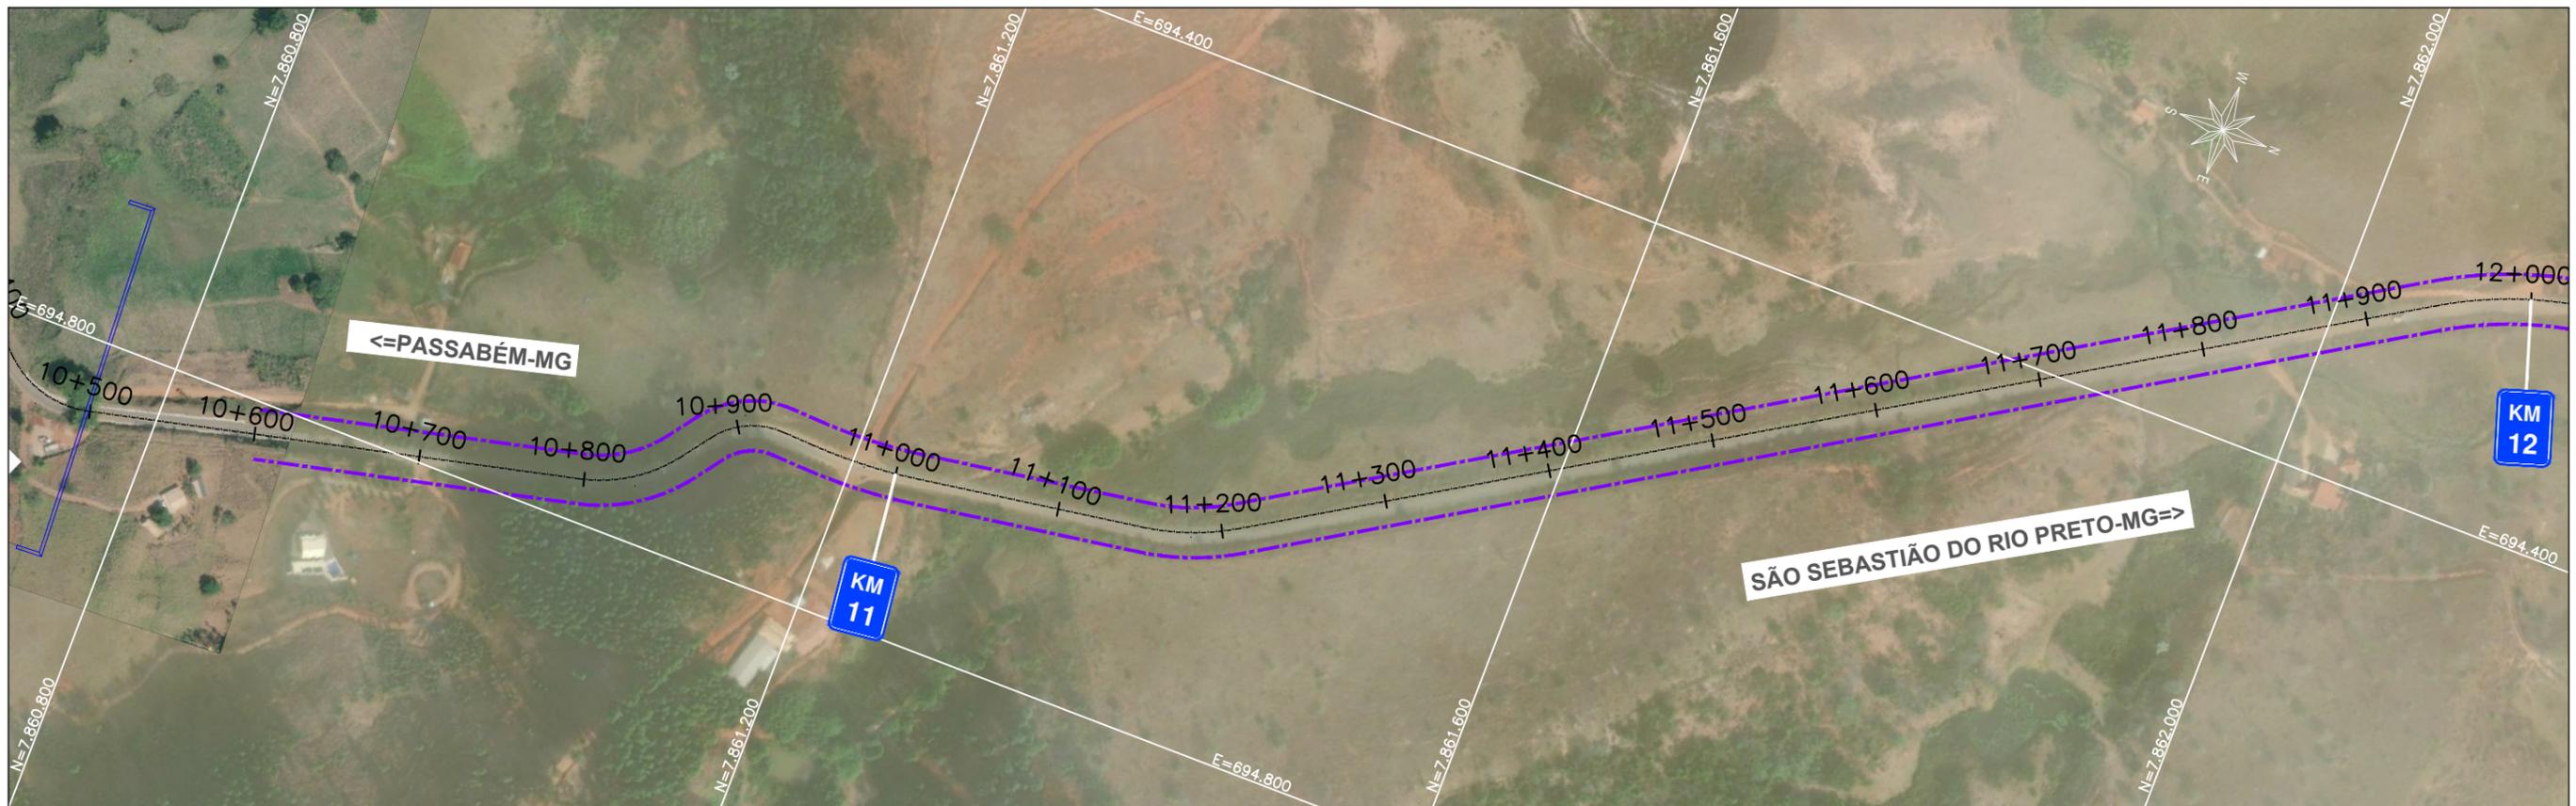

- LEGENDA:
- EIXO DA RODOVIA EXISTENTE
  - FAIXA DE DOMÍNIO
  - TRATAMENTO URBANO
  - MARCO QUILOMÉTRICO

EMPREENDIMENTO:		PROGRAMA DE CONCESSÕES DE RODOVIAS	
RODOVIA:	MG-777	LOTE:	QUADRILÁTERO FERRÍFERO
KM INICIAL:	000+000	KM FINAL:	034+508
OBJETO:		PROJETO FUNCIONAL	
EMISSÃO:		07/08/2024	
REV. A	EMISSÃO INICIAL	DATA	07/08/2024
REV.	DESCRIÇÃO	DATA	08/23
ESCALA:		PERFIL: H=1:4000 V=1:400	
PLANTA:		CODIGO: COD-777-GE-DE-008-00	


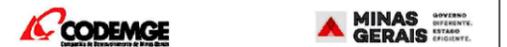


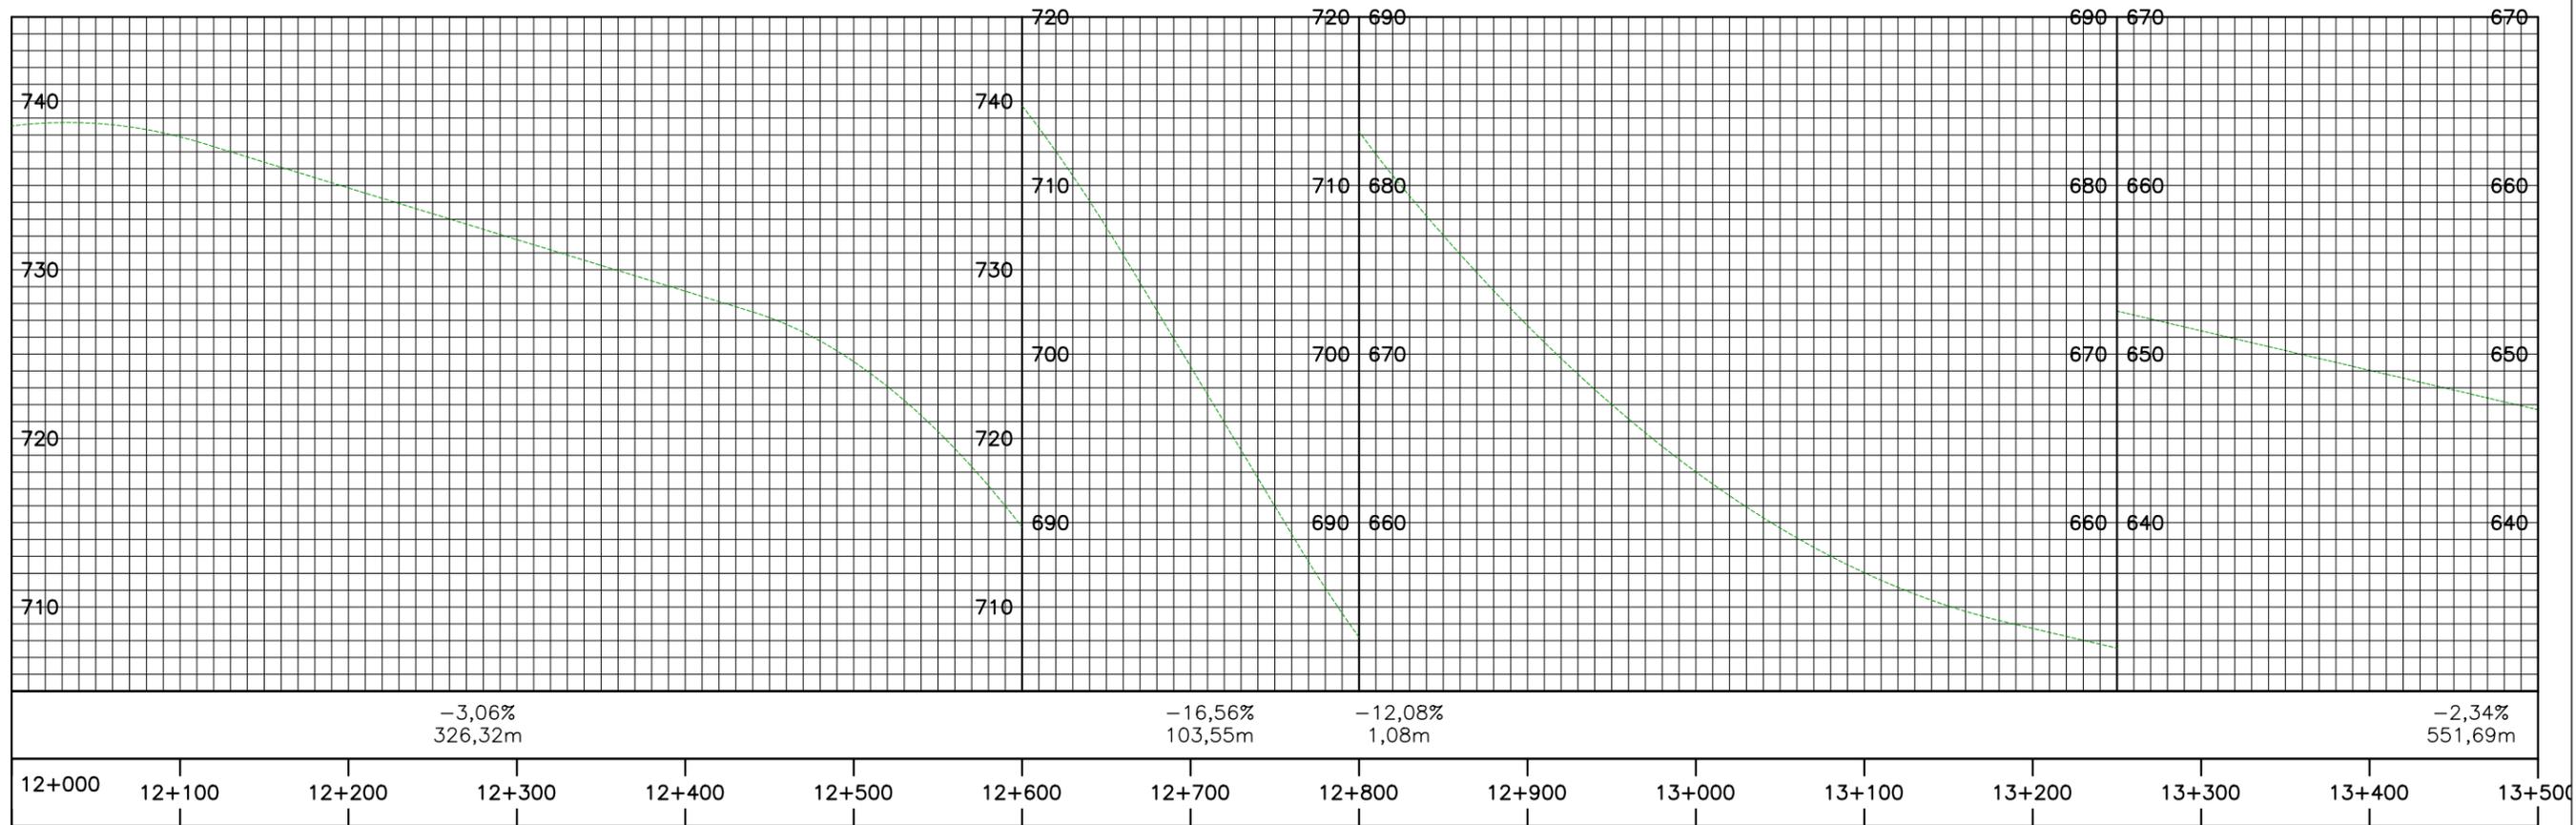

LEGENDA:


- EIXO DA RODOVIA EXISTENTE
- FAIXA DE DOMÍNIO
- TRATAMENTO URBANO
- MARCO QUILOMÉTRICO

EMPREENDIMENTO: PROGRAMA DE CONCESSÕES DE RODOVIAS						
RODOVIA: MG-777	LOTE: QUADRILÁTERO FERRÍFERO					
KM INICIAL: 000+000	KM FINAL: 034+508					
OBJETO: PROJETO FUNCIONAL						
EMISSÃO: 07/08/2024						
A	EMISSÃO INICIAL	07/08/2024	ESCALA: PERFIL: H=1:4000 V=1:400	CODIGO: COD-777-GE-DE-009-00	REV. A	FOLHA 09/23
REV.	DESCRIÇÃO	DATA				

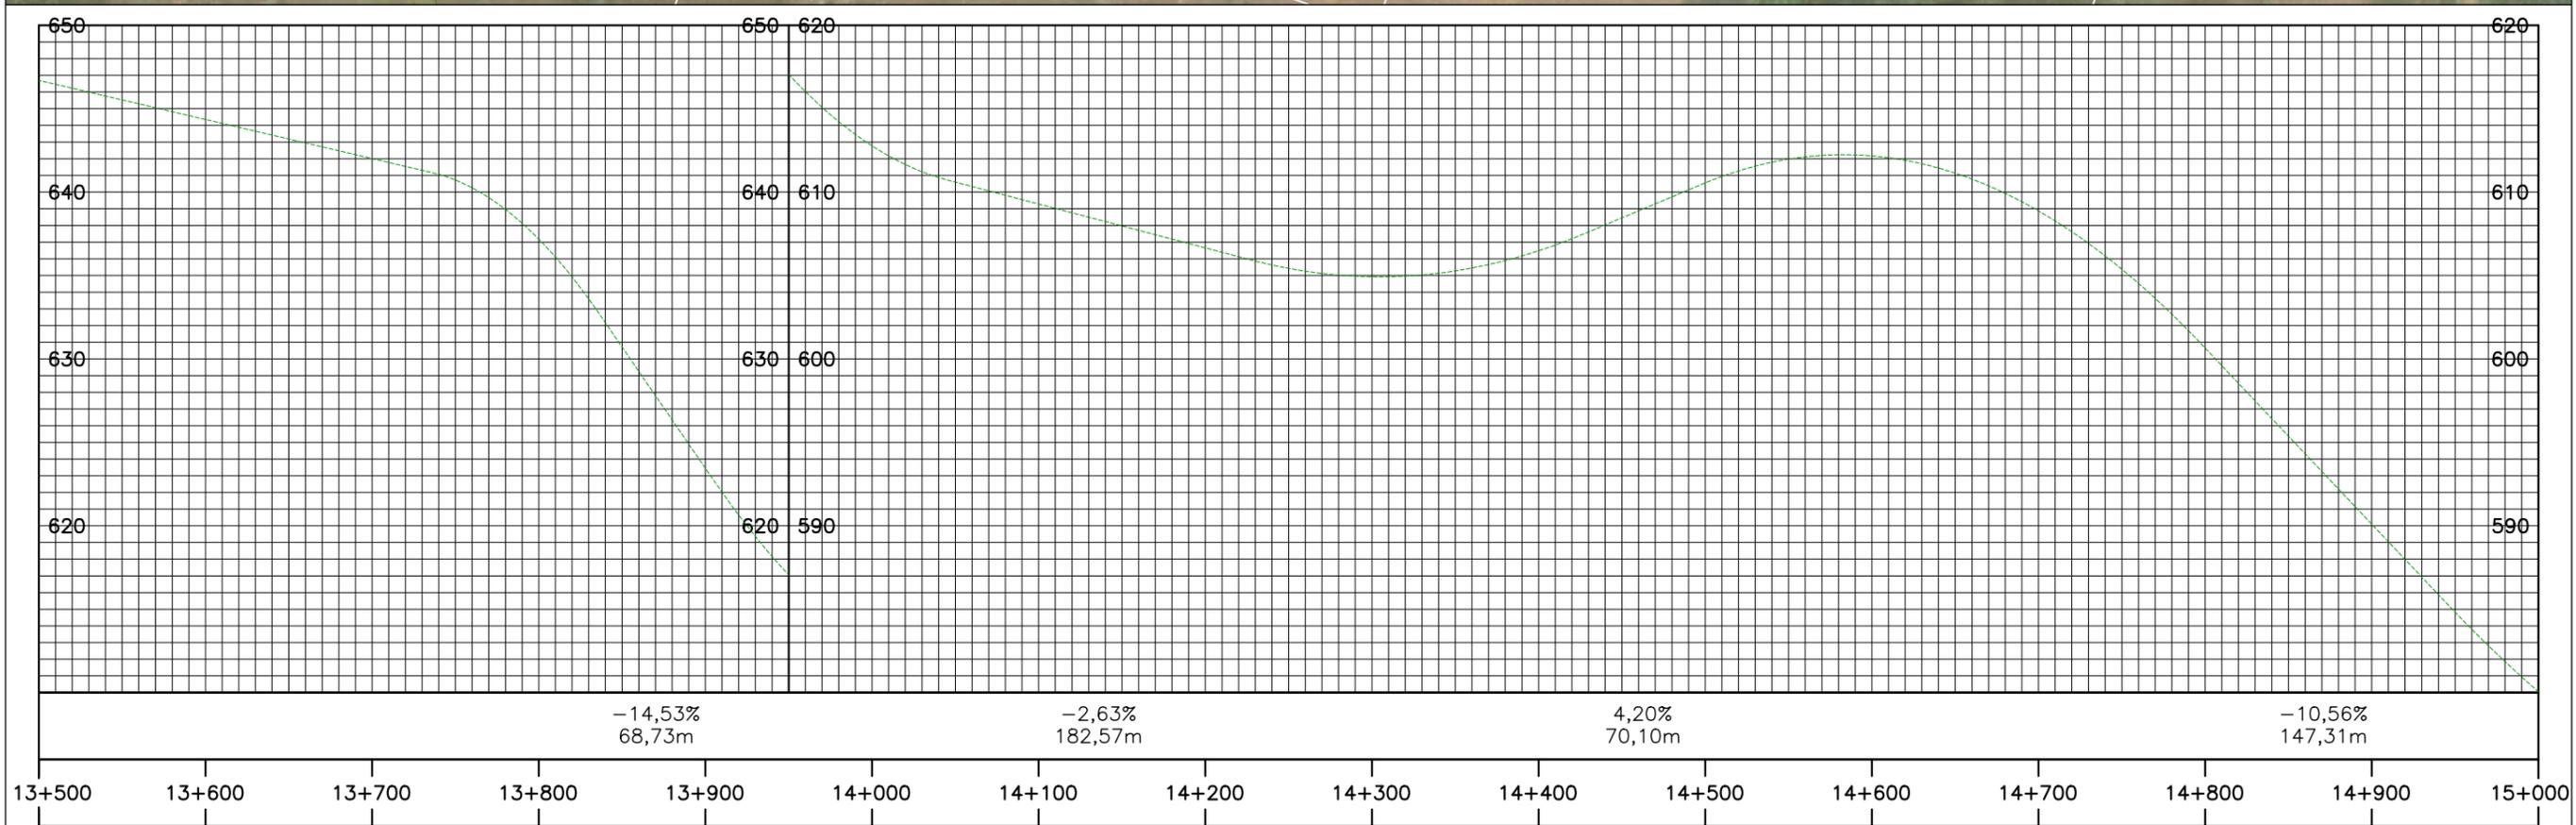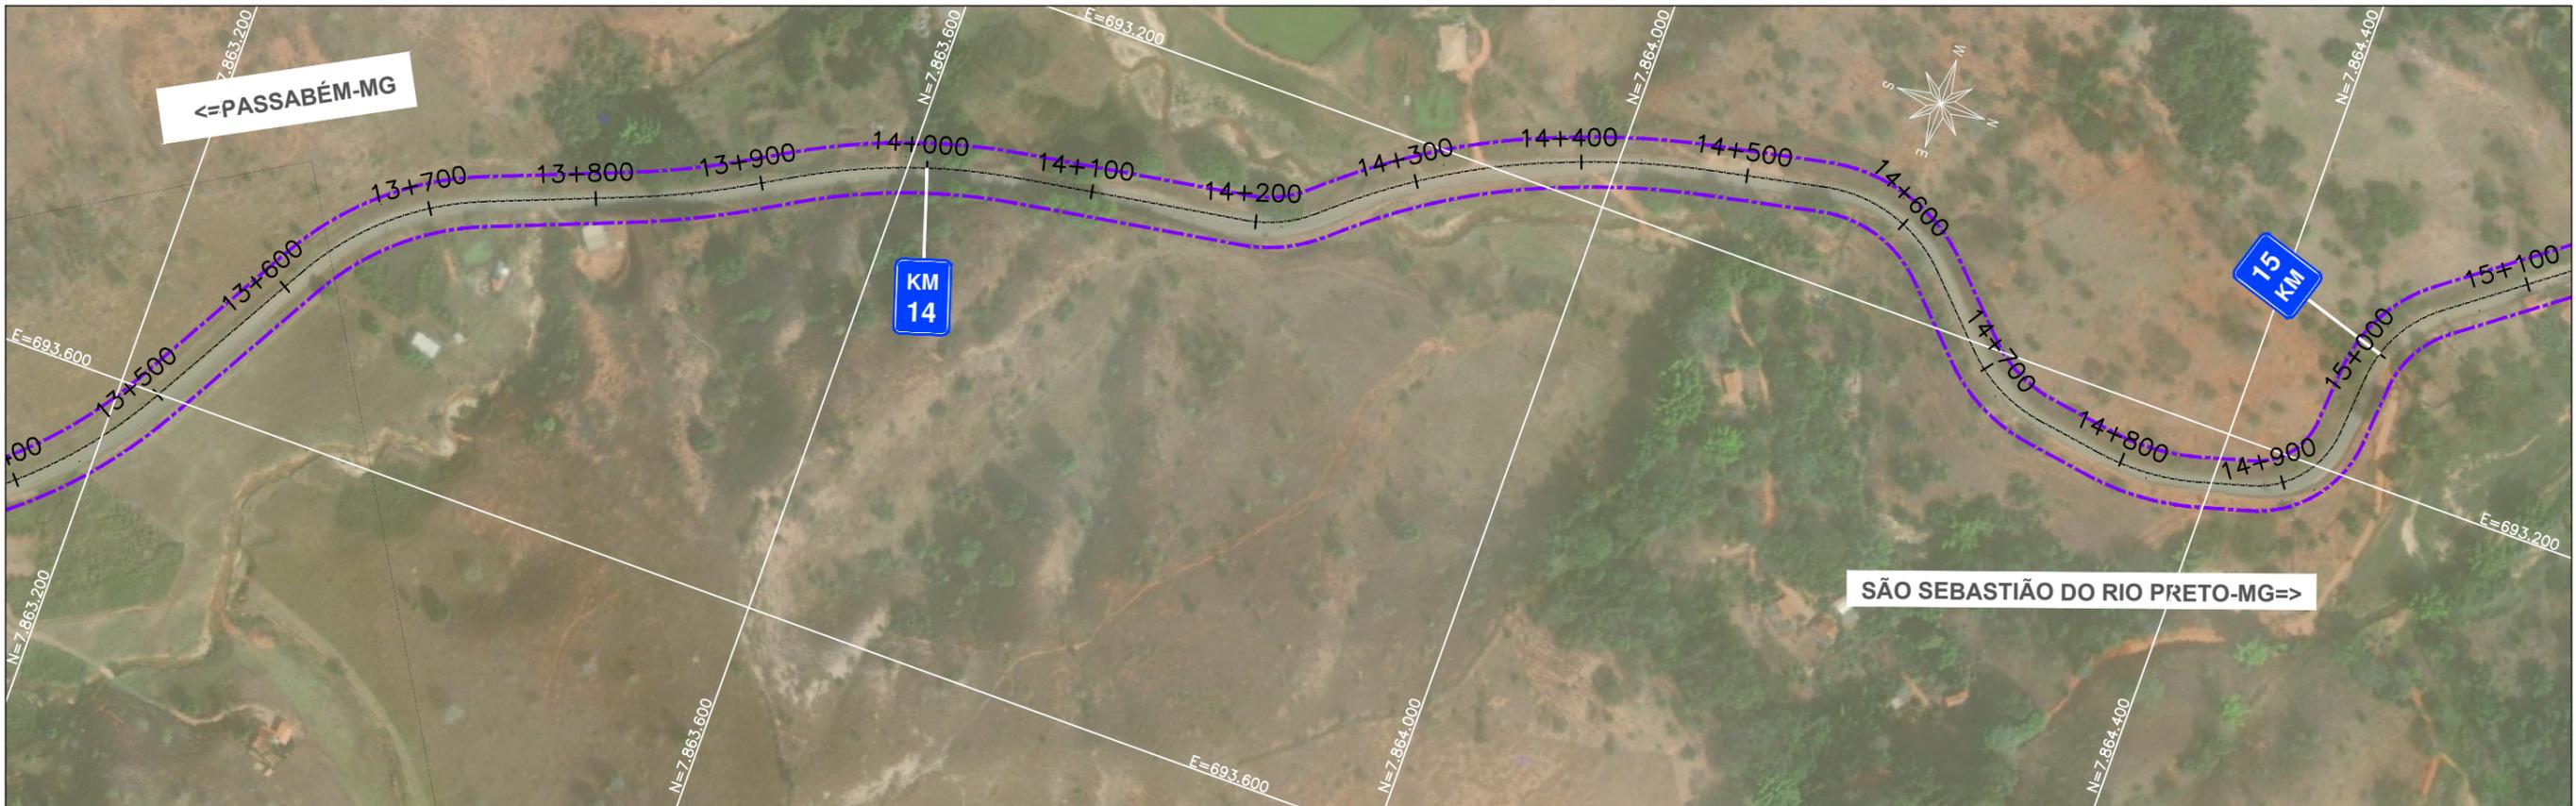

- LEGENDA:
- EIXO DA RODOVIA EXISTENTE
  - FAIXA DE DOMÍNIO
  - TRATAMENTO URBANO
  - MARCO QUILOMÉTRICO


EMPREENDIMENTO: PROGRAMA DE CONCESSÕES DE RODOVIAS					
RODOVIA: MG-777	LOTE: QUADRILÁTERO FERRÍFERO	KM INICIAL: 000+000	KM FINAL: 034+508		
OBJETO: PROJETO FUNCIONAL				EMIÇÃO: 07/08/2024	
A	EMIÇÃO INICIAL	07/08/2024	ESCALA: PLANTA: H=1:4000 H=1:4000 V=1:400	CODIGO: COD-777-GE-DE-010-00	FOLHA: 10/23
REV.	DESCRIÇÃO	DATA			

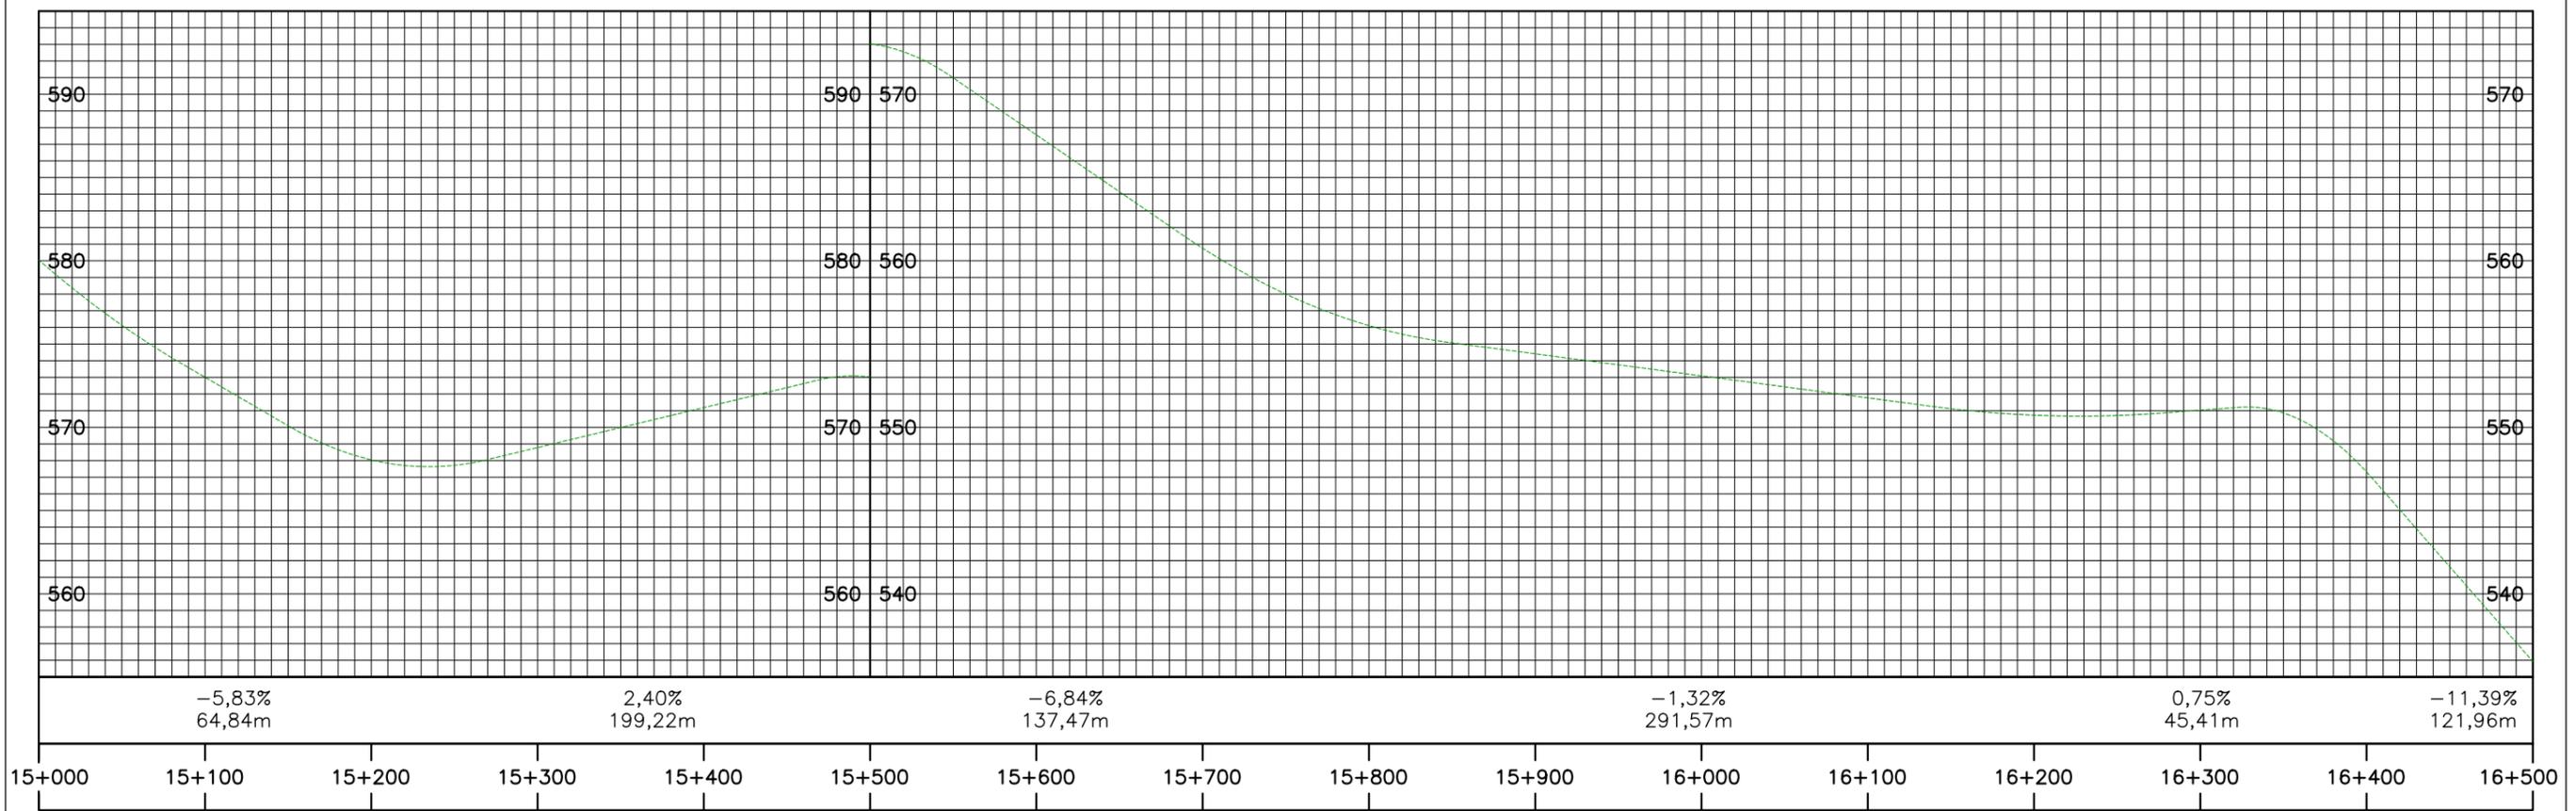

LEGENDA:

- EIXO DA RODOVIA EXISTENTE
- FAIXA DE DOMÍNIO
- TRATAMENTO URBANO
- MARCO QUILOMÉTRICO


EMPREENDIMENTO: PROGRAMA DE CONCESSÕES DE RODOVIAS					
RODOVIA: MG-777	LOTE: QUADRILÁTERO FERRÍFERO	KM INICIAL: 000+000	KM FINAL: 034+508		
OBJETO: PROJETO FUNCIONAL				EMIÇÃO: 07/08/2024	
A	EMIÇÃO INICIAL	07/08/2024	ESCALA: PLANTA: H=1:4000 H=1:4000	CODIGO: COD-777-GE-DE-011-00	REV. FOLHA: A 11/23
REV.	DESCRIÇÃO	DATA			

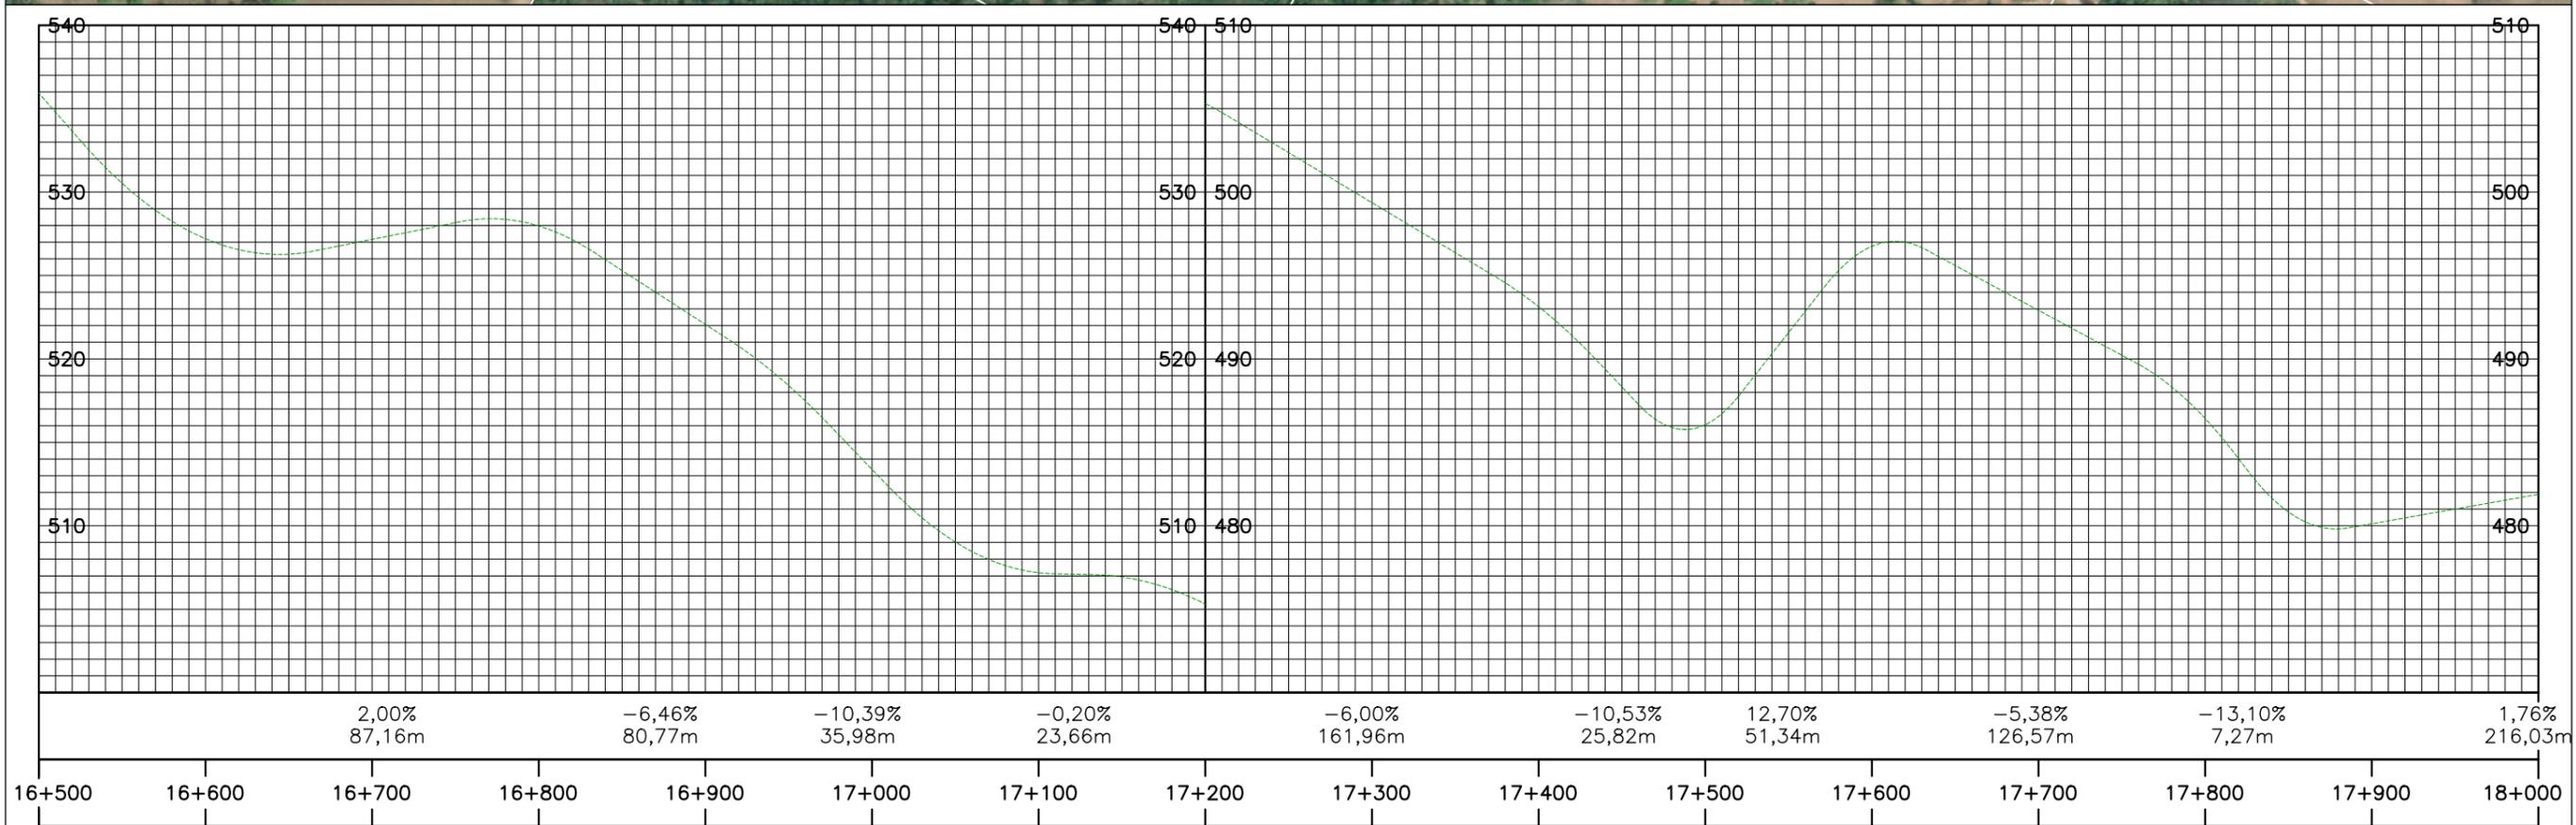

LEGENDA:



- EIXO DA RODOVIA EXISTENTE
- FAIXA DE DOMÍNIO
- TRATAMENTO URBANO
- MARCO QUILOMÉTRICO

EMPREENDIMENTO: PROGRAMA DE CONCESSÕES DE RODOVIAS					
RODOVIA: MG-777	LOTE: QUADRILÁTERO FERRIFERO	KM INICIAL: 000+000	KM FINAL: 034+508		
OBJETO: PROJETO FUNCIONAL				EMIÇÃO: 07/08/2024	
A	EMIÇÃO INICIAL	07/08/2024	ESCALA: PLANTA: H=1:4000 H=1:4000	CODIGO: COD-777-GE-DE-012-00	FOLHA: 12/23
REV.	DESCRIÇÃO	DATA			

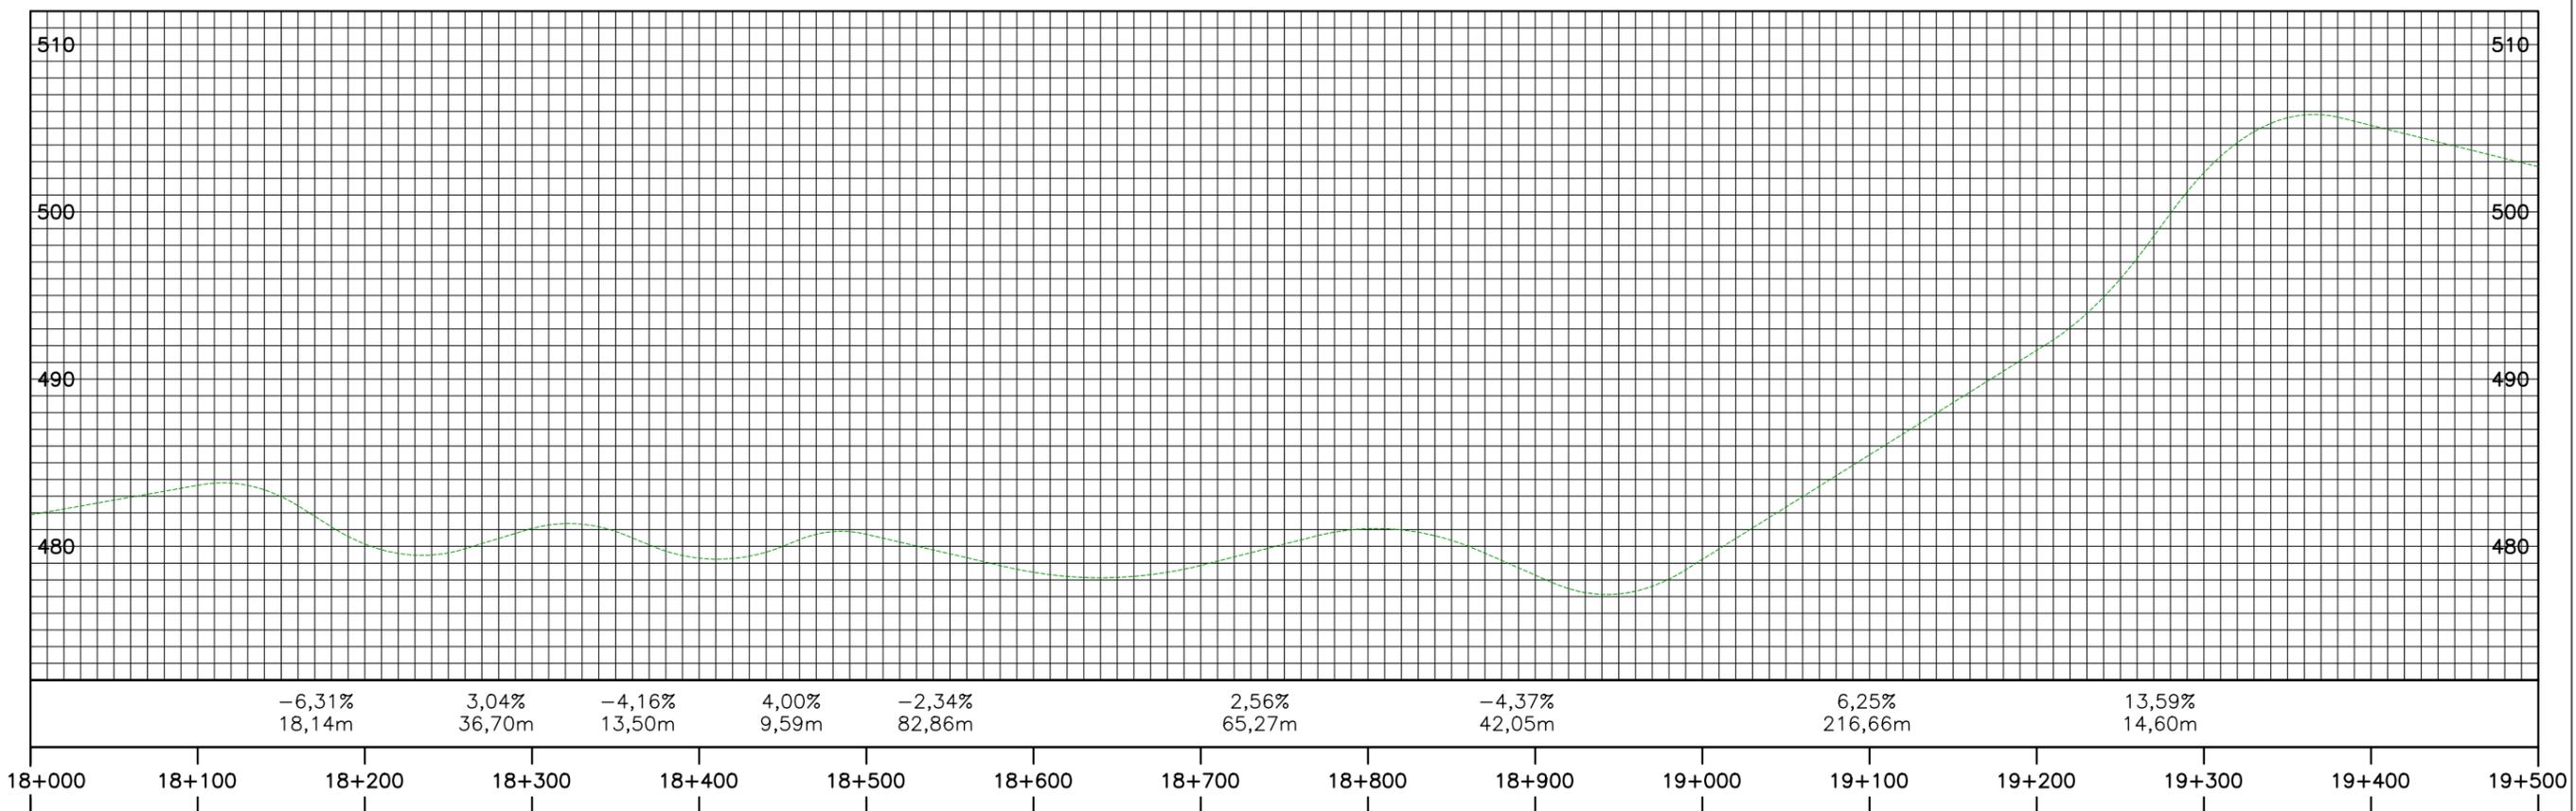

- LEGENDA:
- EIXO DA RODOVIA EXISTENTE
  - FAIXA DE DOMÍNIO
  - TRATAMENTO URBANO
  - MARCO QUILOMÉTRICO


EMPREENDIMENTO: PROGRAMA DE CONCESSÕES DE RODOVIAS					
RODOVIA: MG-777	LOTE: QUADRILÁTERO FERRIFERO	KM INICIAL: 000+000	KM FINAL: 034+508		
OBJETO: PROJETO FUNCIONAL				EMIÇÃO: 07/08/2024	
A	EMIÇÃO INICIAL	07/08/2024	ESCALA: PLANTA: H=1:4000 V=1:400	CODIGO: COD-777-GE-DE-013-00	REV. FOLHA: A 13/23
REV.	DESCRIÇÃO	DATA			

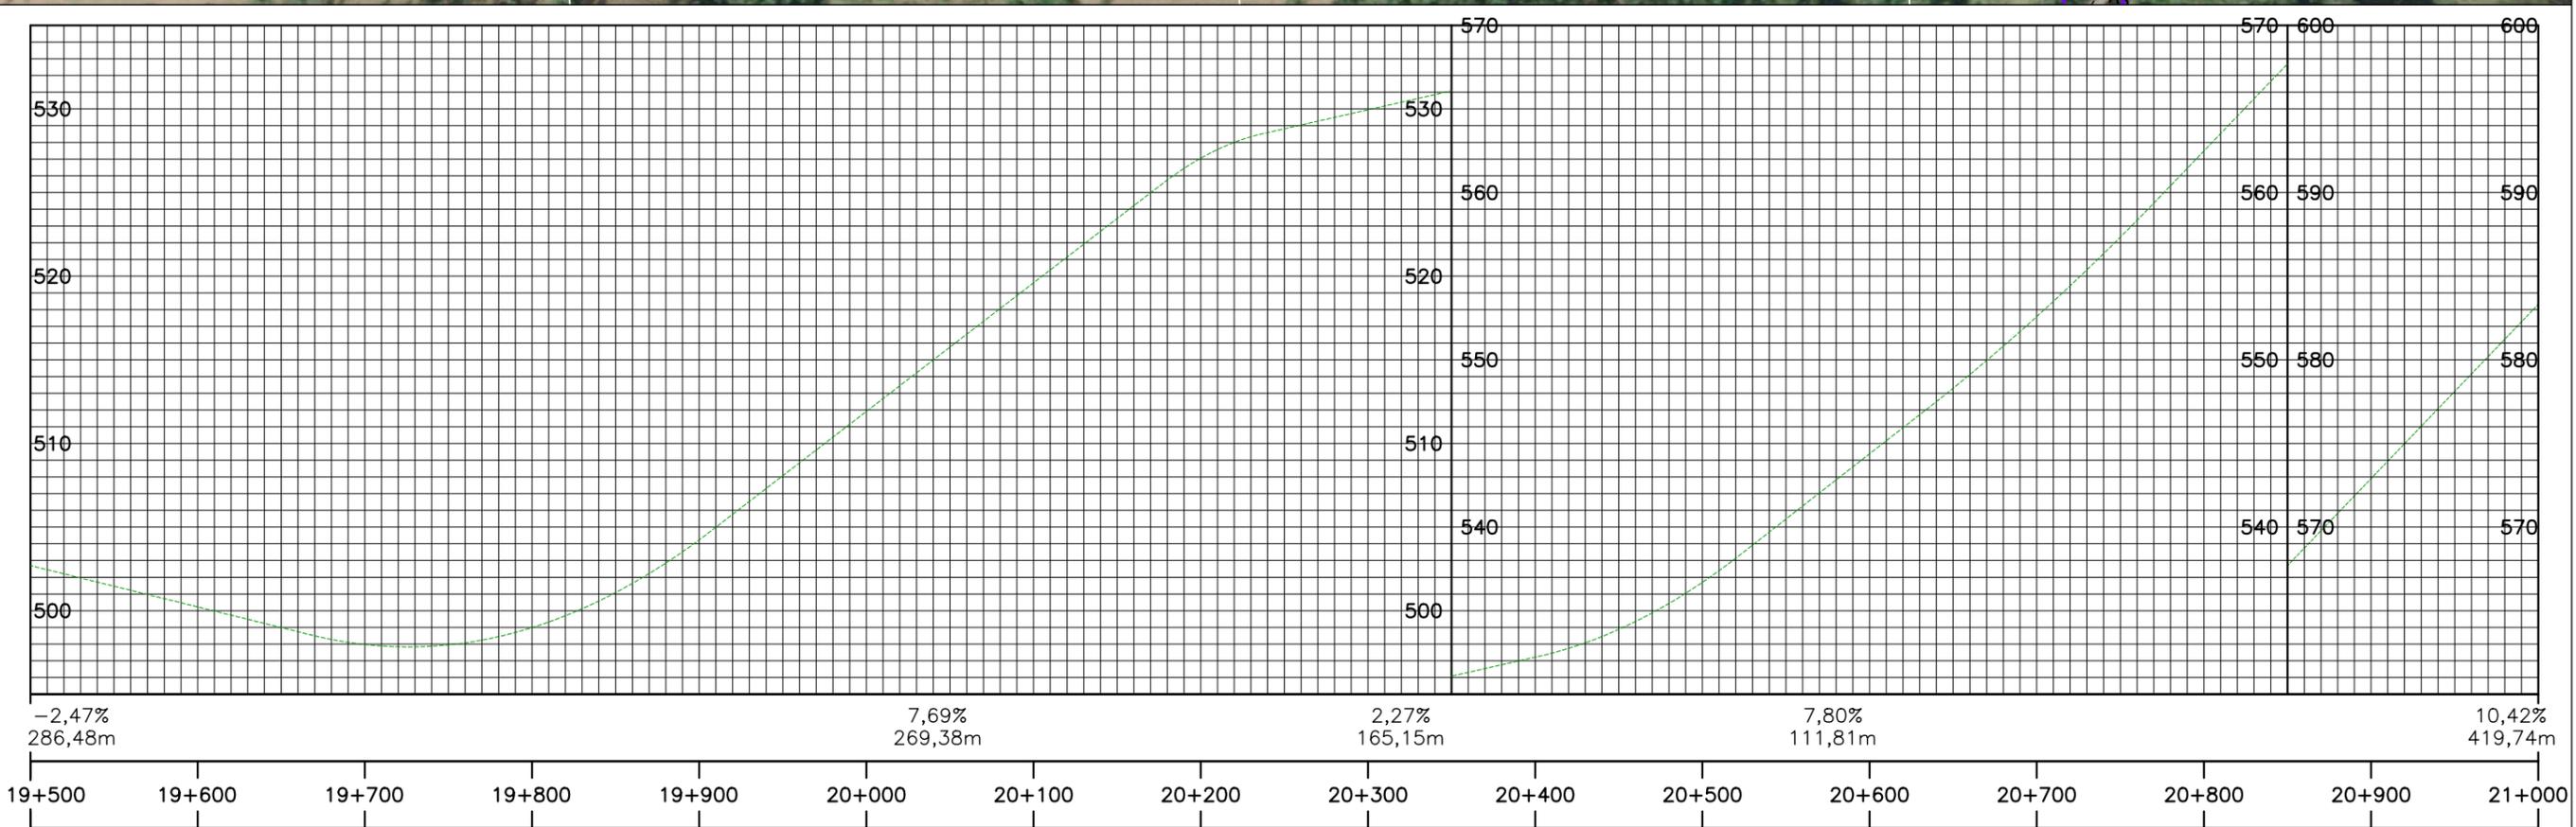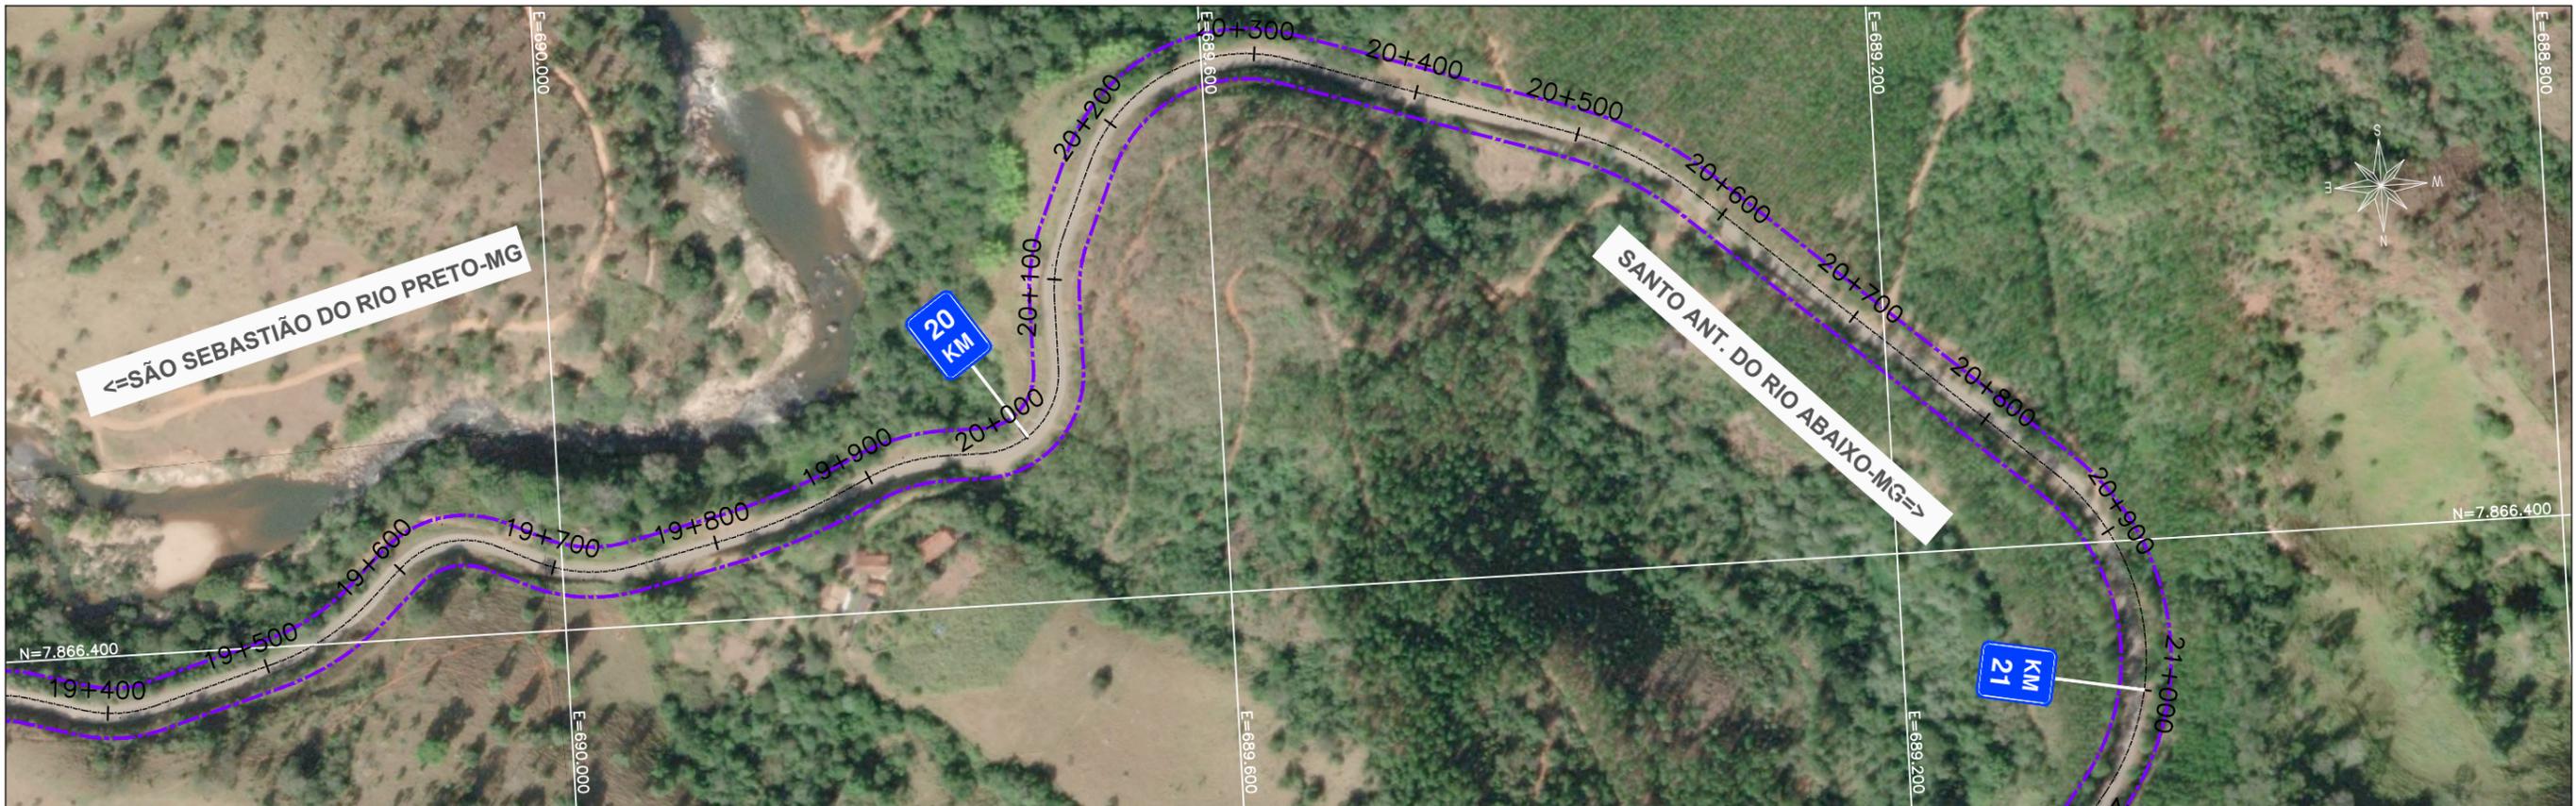

LEGENDA:


- EIXO DA RODOVIA EXISTENTE
- FAIXA DE DOMÍNIO
- TRATAMENTO URBANO
- MARCO QUILOMÉTRICO

EMPREENDIMENTO: PROGRAMA DE CONCESSÕES DE RODOVIAS					
RODOVIA: MG-777	LOTE: QUADRILÁTERO FERRÍFERO	KM INICIAL: 000+000	KM FINAL: 034+508		
OBJETO: PROJETO FUNCIONAL				EMIÇÃO: 07/08/2024	
A	EMIÇÃO INICIAL	07/08/2024	ESCALA: PLANTA: H=1:4000	CODIGO: COD-777-GE-DE-014-00	FOLHA: 14/23
REV.	DESCRIÇÃO	DATA	PERFIL: H=1:4000	REV.	

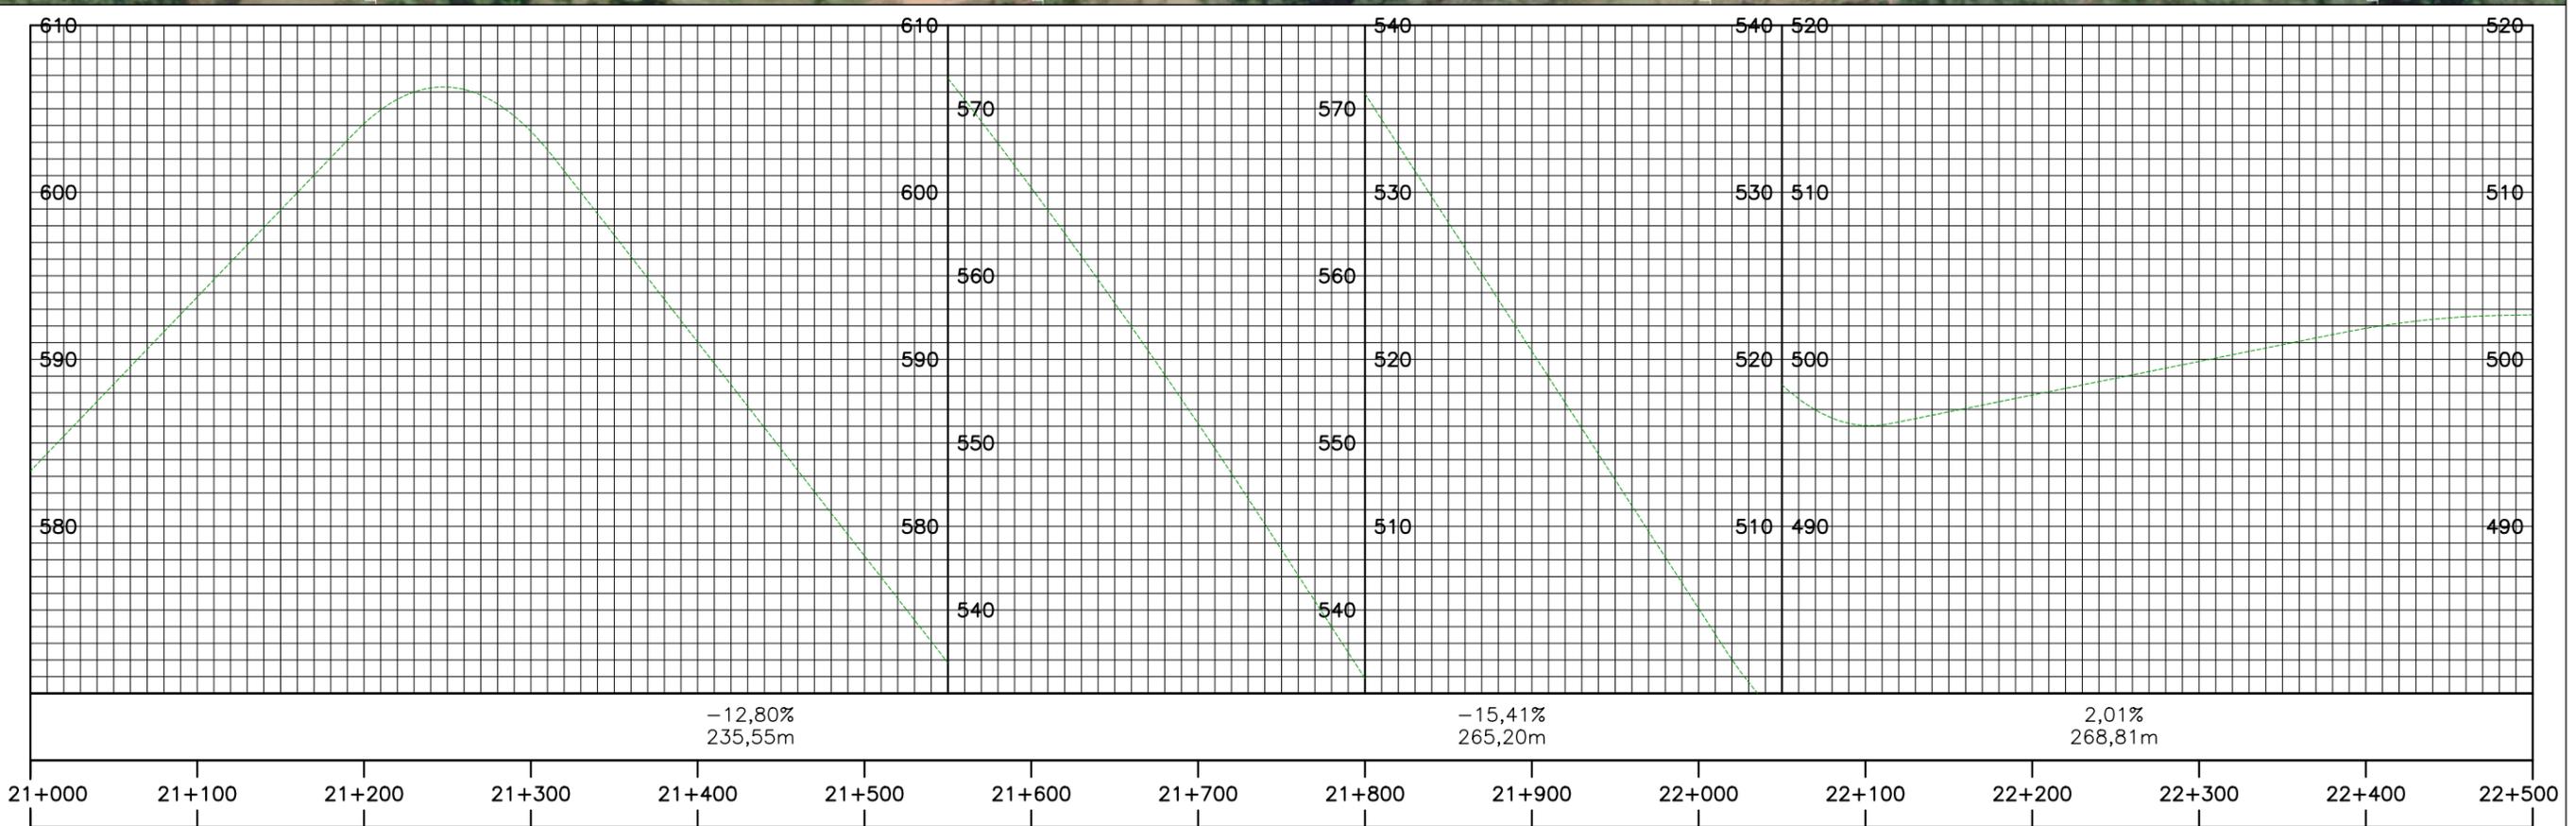

- LEGENDA:
- EIXO DA RODOVIA EXISTENTE
  - FAIXA DE DOMÍNIO
  - TRATAMENTO URBANO
  - MARCO QUILOMÉTRICO


EMPREENDIMENTO: PROGRAMA DE CONCESSÕES DE RODOVIAS					
RODOVIA: MG-777	LOTE: QUADRILÁTERO FERRÍFERO	KM INICIAL: 000+000	KM FINAL: 034+508		
OBJETO: PROJETO FUNCIONAL				EMIÇÃO: 07/08/2024	
A	EMIÇÃO INICIAL	07/08/2024	ESCALA: PLANTA: H=1:4000 H=1:4000 V=1:400	CODIGO: COD-777-GE-DE-015-00	REV. A FOLHA 15/23
REV.	DESCRIÇÃO	DATA			

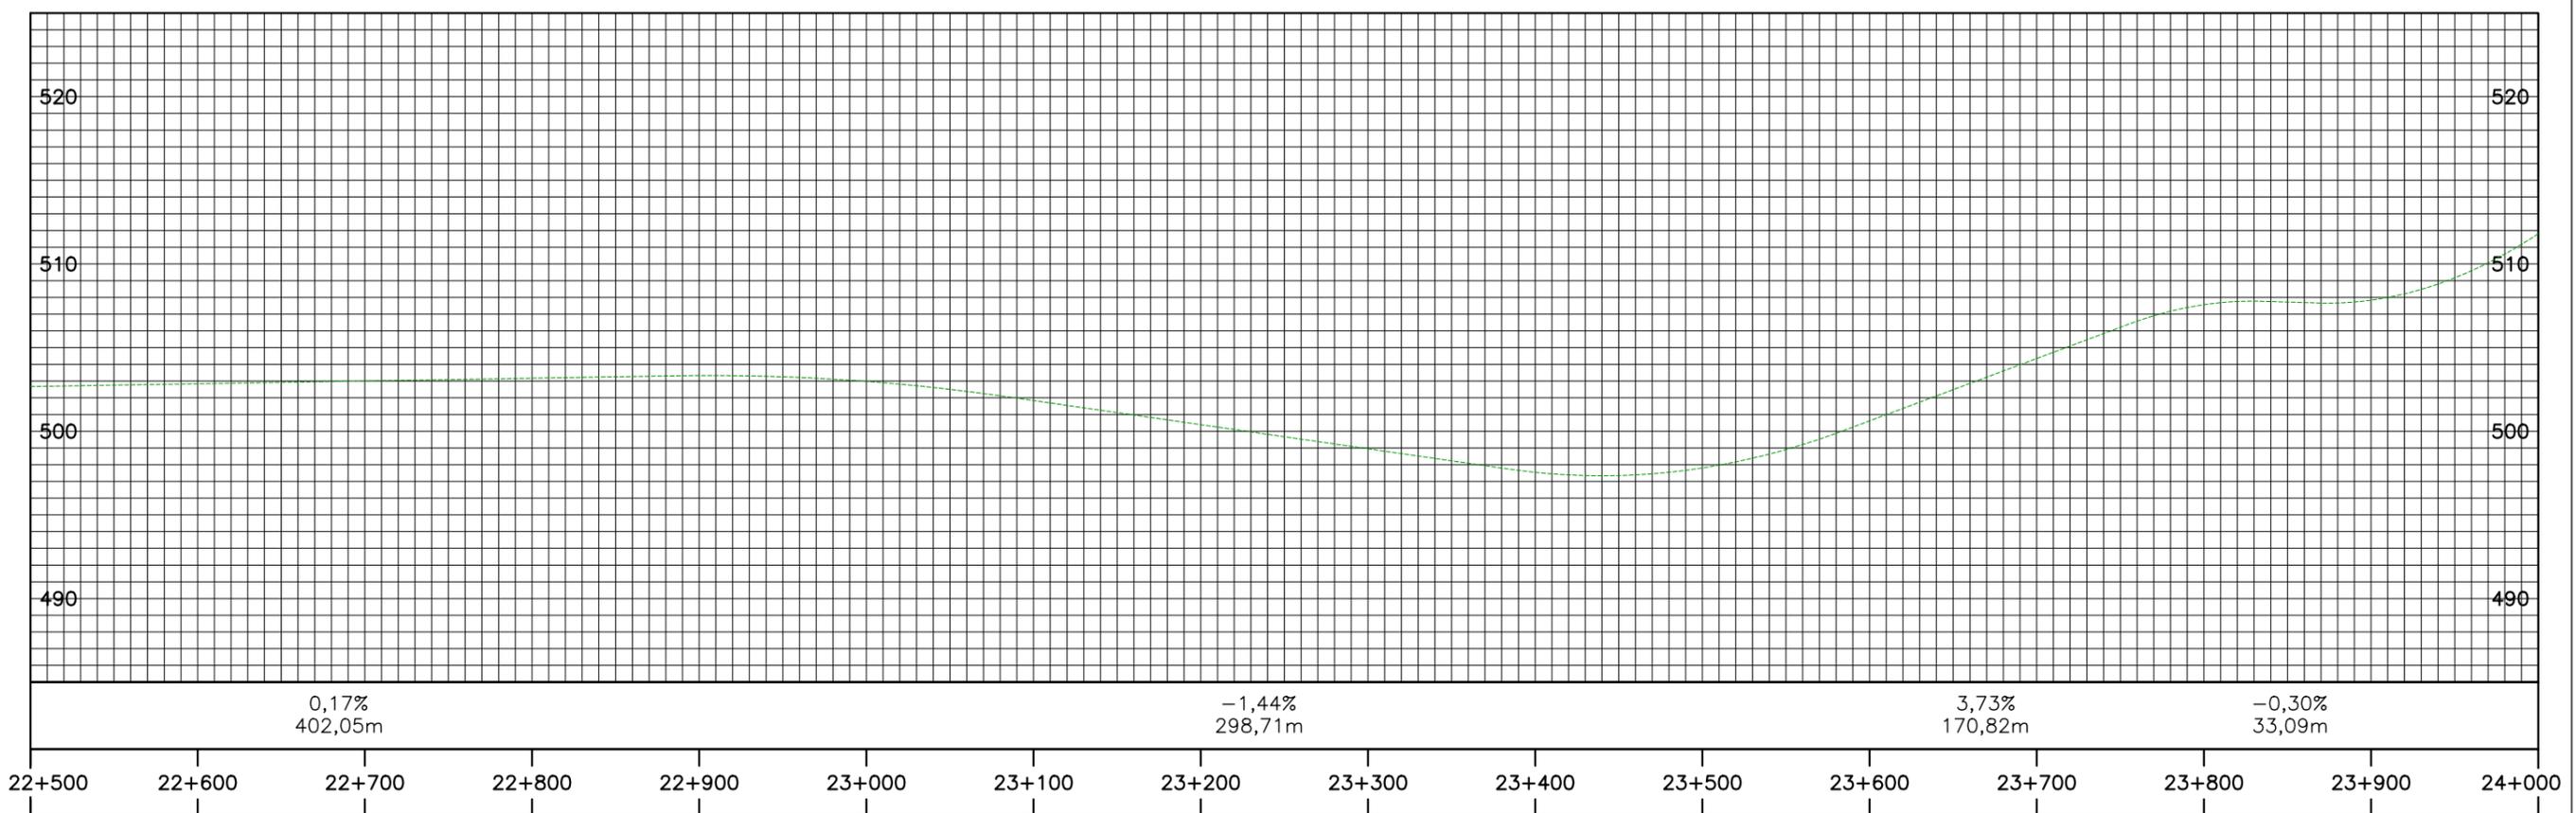

LEGENDA:

- EIXO DA RODOVIA EXISTENTE
- FAIXA DE DOMÍNIO
- TRATAMENTO URBANO
- MARCO QUILOMÉTRICO


EMPREENDIMENTO: PROGRAMA DE CONCESSÕES DE RODOVIAS					
RODOVIA: MG-777	LOTE: QUADRILÁTERO FERRÍFERO	KM INICIAL: 000+000	KM FINAL: 034+508		
OBJETO: PROJETO FUNCIONAL				EMIÇÃO: 07/08/2024	
A	EMIÇÃO INICIAL	07/08/2024	ESCALA: PLANTA: H=1:4000 V=1:400	CODIGO: COD-777-GE-DE-016-00	FOLHA: 16/23
REV.	DESCRIÇÃO	DATA			

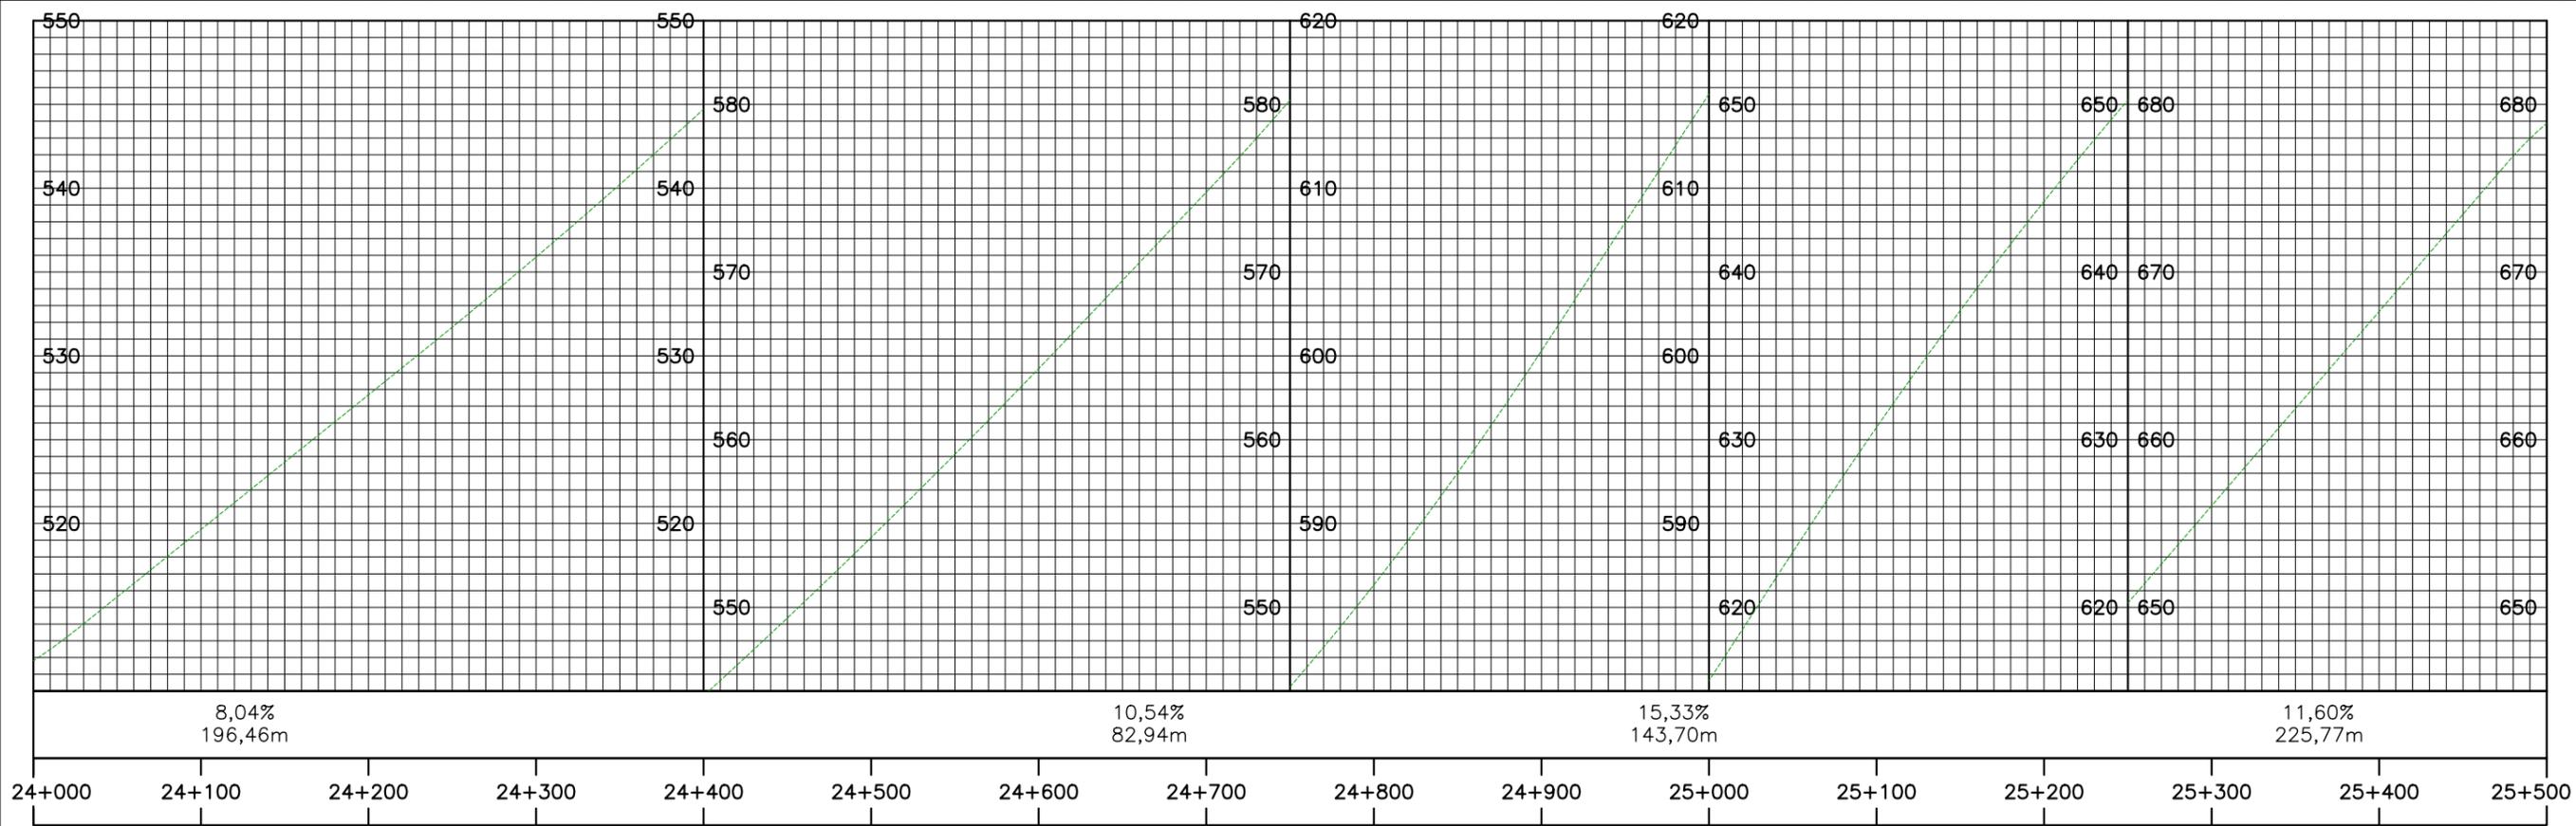

LEGENDA:

- EIXO DA RODOVIA EXISTENTE
- FAIXA DE DOMÍNIO
- TRATAMENTO URBANO
- MARCO QUILOMÉTRICO

EMPREENHIMENTO: PROGRAMA DE CONCESSÕES DE RODOVIAS					
RODOVIA: MG-777	LOTE: QUADRILÁTERO FERRIFERO	KM INICIAL: 000+000	KM FINAL: 034+508		
OBJETO: PROJETO FUNCIONAL				EMIÇÃO: 07/08/2024	
A	EMIÇÃO INICIAL	07/08/2024	ESCALA: PLANTA: H=1:4000 H=1:4000 V=1:400	CODIGO: COD-777-GE-DE-017-00	REV. FOLHA: A 17/23
REV.	DESCRIÇÃO	DATA			

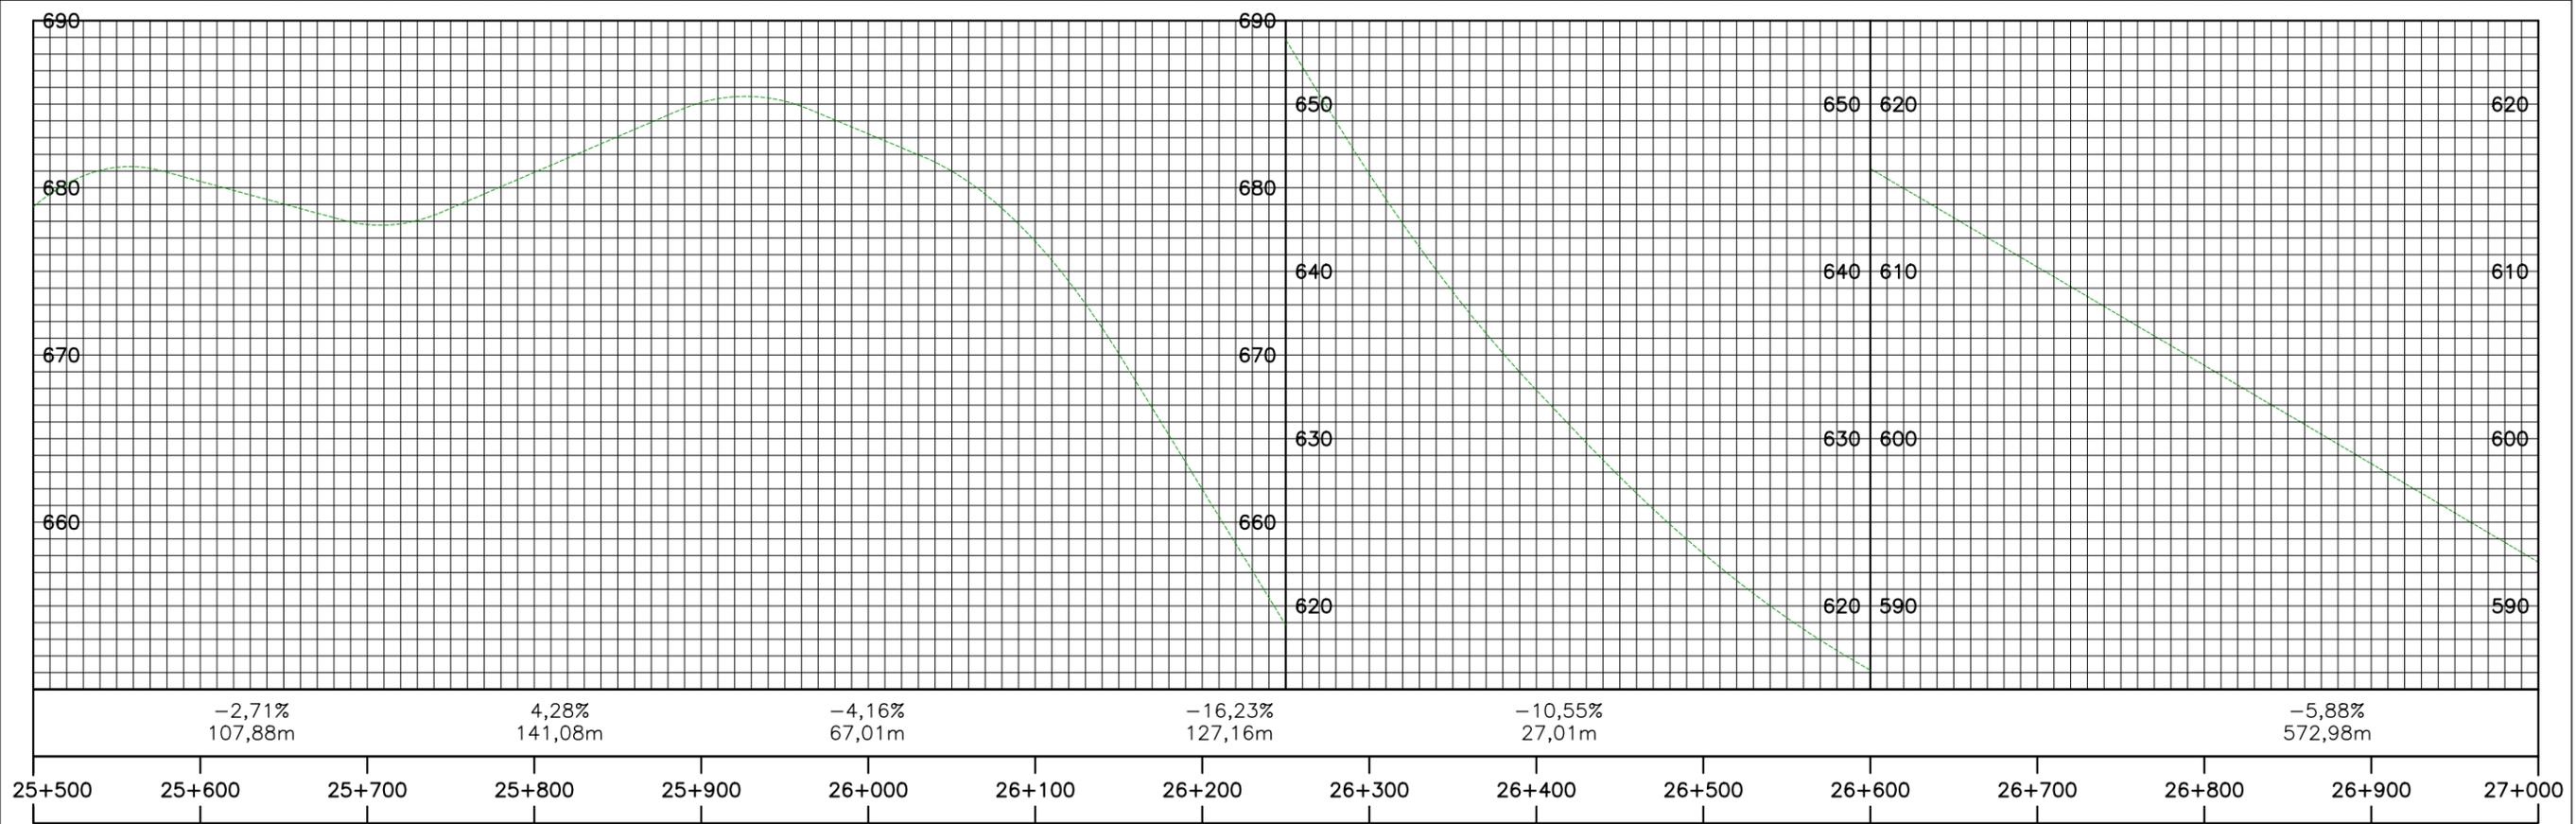


LEGENDA:

- EIXO DA RODOVIA EXISTENTE
- FAIXA DE DOMÍNIO
- TRATAMENTO URBANO
- MARCO QUILOMÉTRICO

EMPREENDIMENTO:		PROGRAMA DE CONCESSÕES DE RODOVIAS	
RODOVIA:	MG-777	LOTE:	QUADRILÁTERO FERRIFERO
OBJETO:		PROJETO FUNCIONAL	EMISSÃO
A	EMISSÃO INICIAL	07/08/2024	07/08/2024
REV.	DESCRIÇÃO	DATA	FOLHA
		ESCALA: PLANTA: H=1:4000 H=1:4000 V=1:400	18/23
		CODIGO: COD-777-GE-DE-018-00	




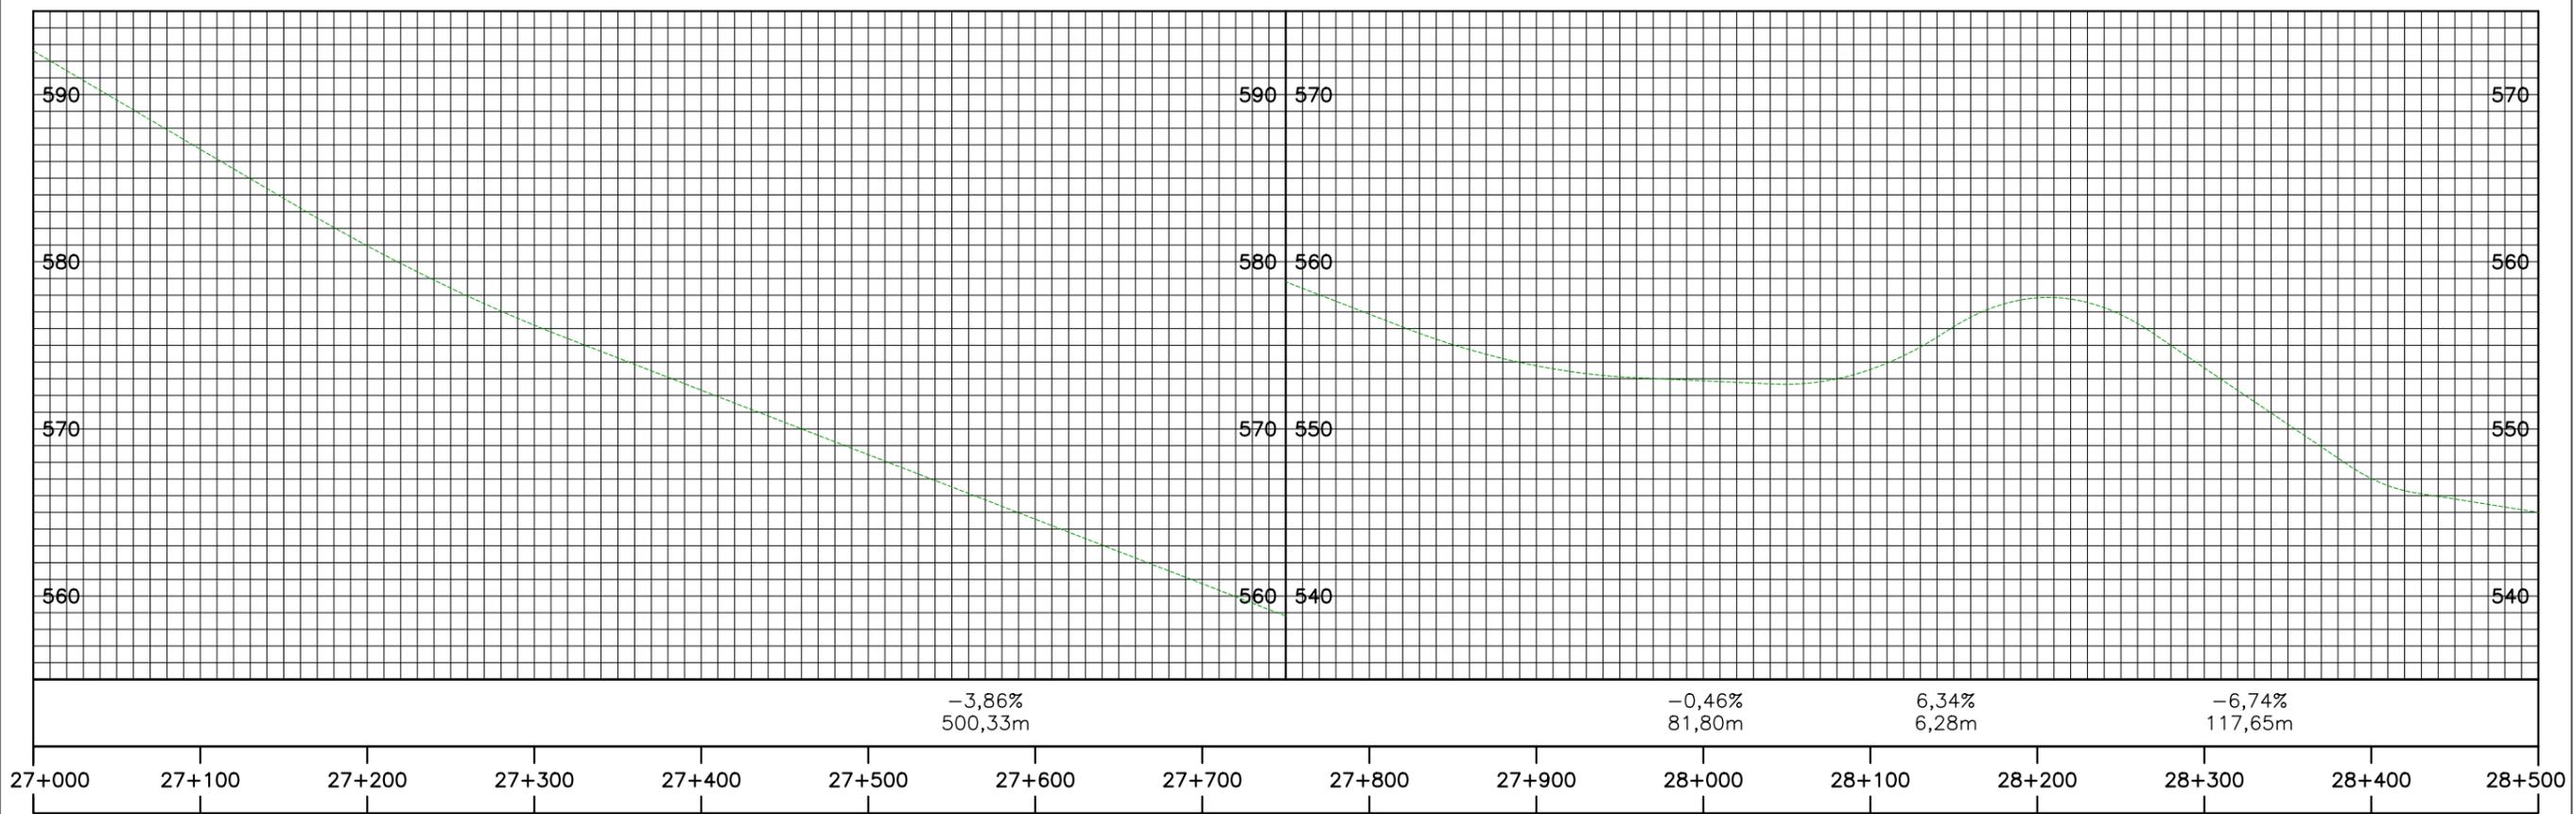

LEGENDA:

- EIXO DA RODOVIA EXISTENTE
- FAIXA DE DOMÍNIO
- TRATAMENTO URBANO
- MARCO QUILOMÉTRICO



EMPREENDIMENTO: PROGRAMA DE CONCESSÕES DE RODOVIAS					
RODOVIA: MG-777	LOTE: QUADRILÁTERO FERRÍFERO	KM INICIAL: 000+000	KM FINAL: 034+508		
OBJETO: PROJETO FUNCIONAL				EMIÇÃO: 07/08/2024	
A	EMIÇÃO INICIAL	07/08/2024	ESCALA: PLANTA: H=1:4000 V=1:400	CODIGO: COD-777-GE-DE-019-00	REV. FOLHA: A 19/23
REV.	DESCRIÇÃO	DATA			

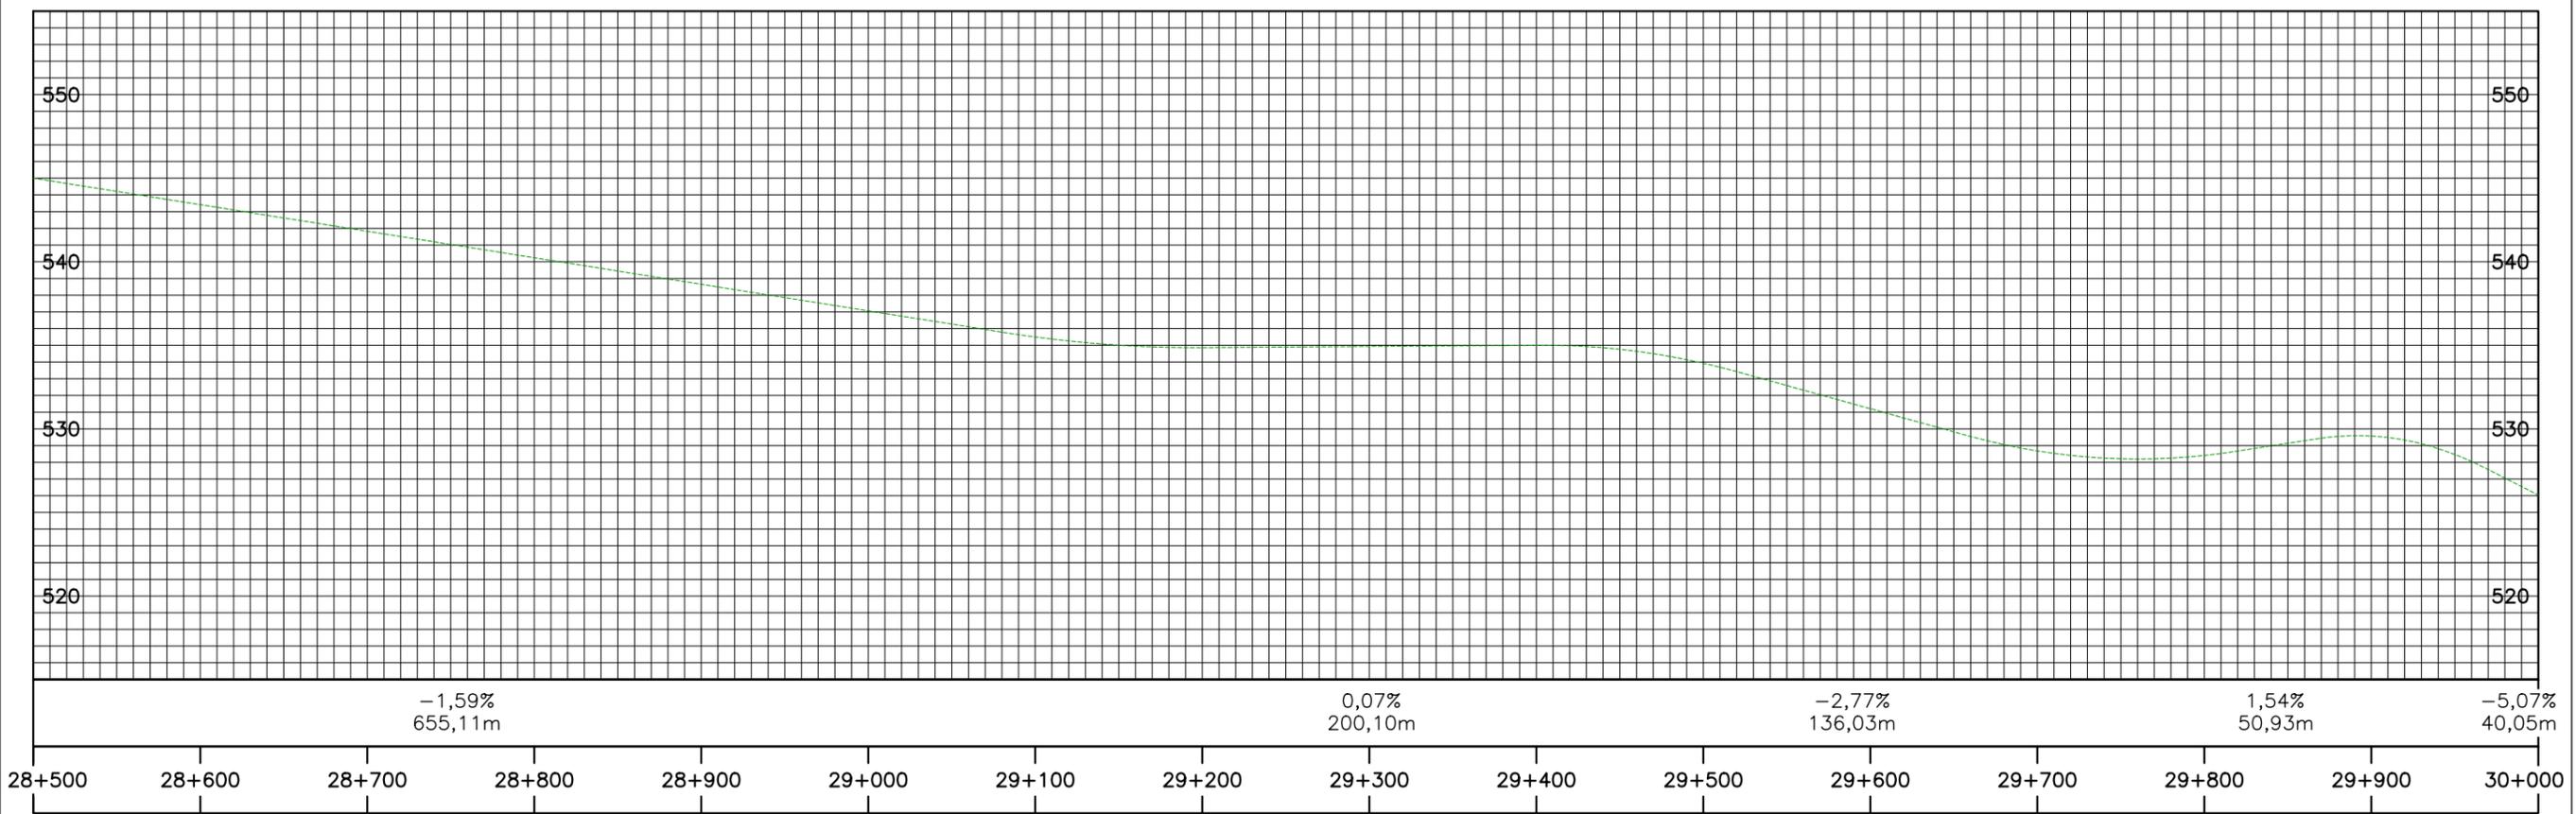

LEGENDA:

- EIXO DA RODOVIA EXISTENTE
- FAIXA DE DOMÍNIO
- TRATAMENTO URBANO
- MARCO QUILOMÉTRICO


EMPREENDIMENTO: PROGRAMA DE CONCESSÕES DE RODOVIAS					
RODOVIA: MG-777	LOTE: QUADRILÁTERO FERRÍFERO	KM INICIAL: 000+000	KM FINAL: 034+508		
OBJETO: PROJETO FUNCIONAL				EMIÇÃO: 07/08/2024	
A	EMIÇÃO INICIAL	07/08/2024	ESCALA: PLANTA: H=1:4000 V=1:400	CODIGO: COD-777-GE-DE-020-00	REV. FOLHA: A 20/23
REV.	DESCRIÇÃO	DATA			

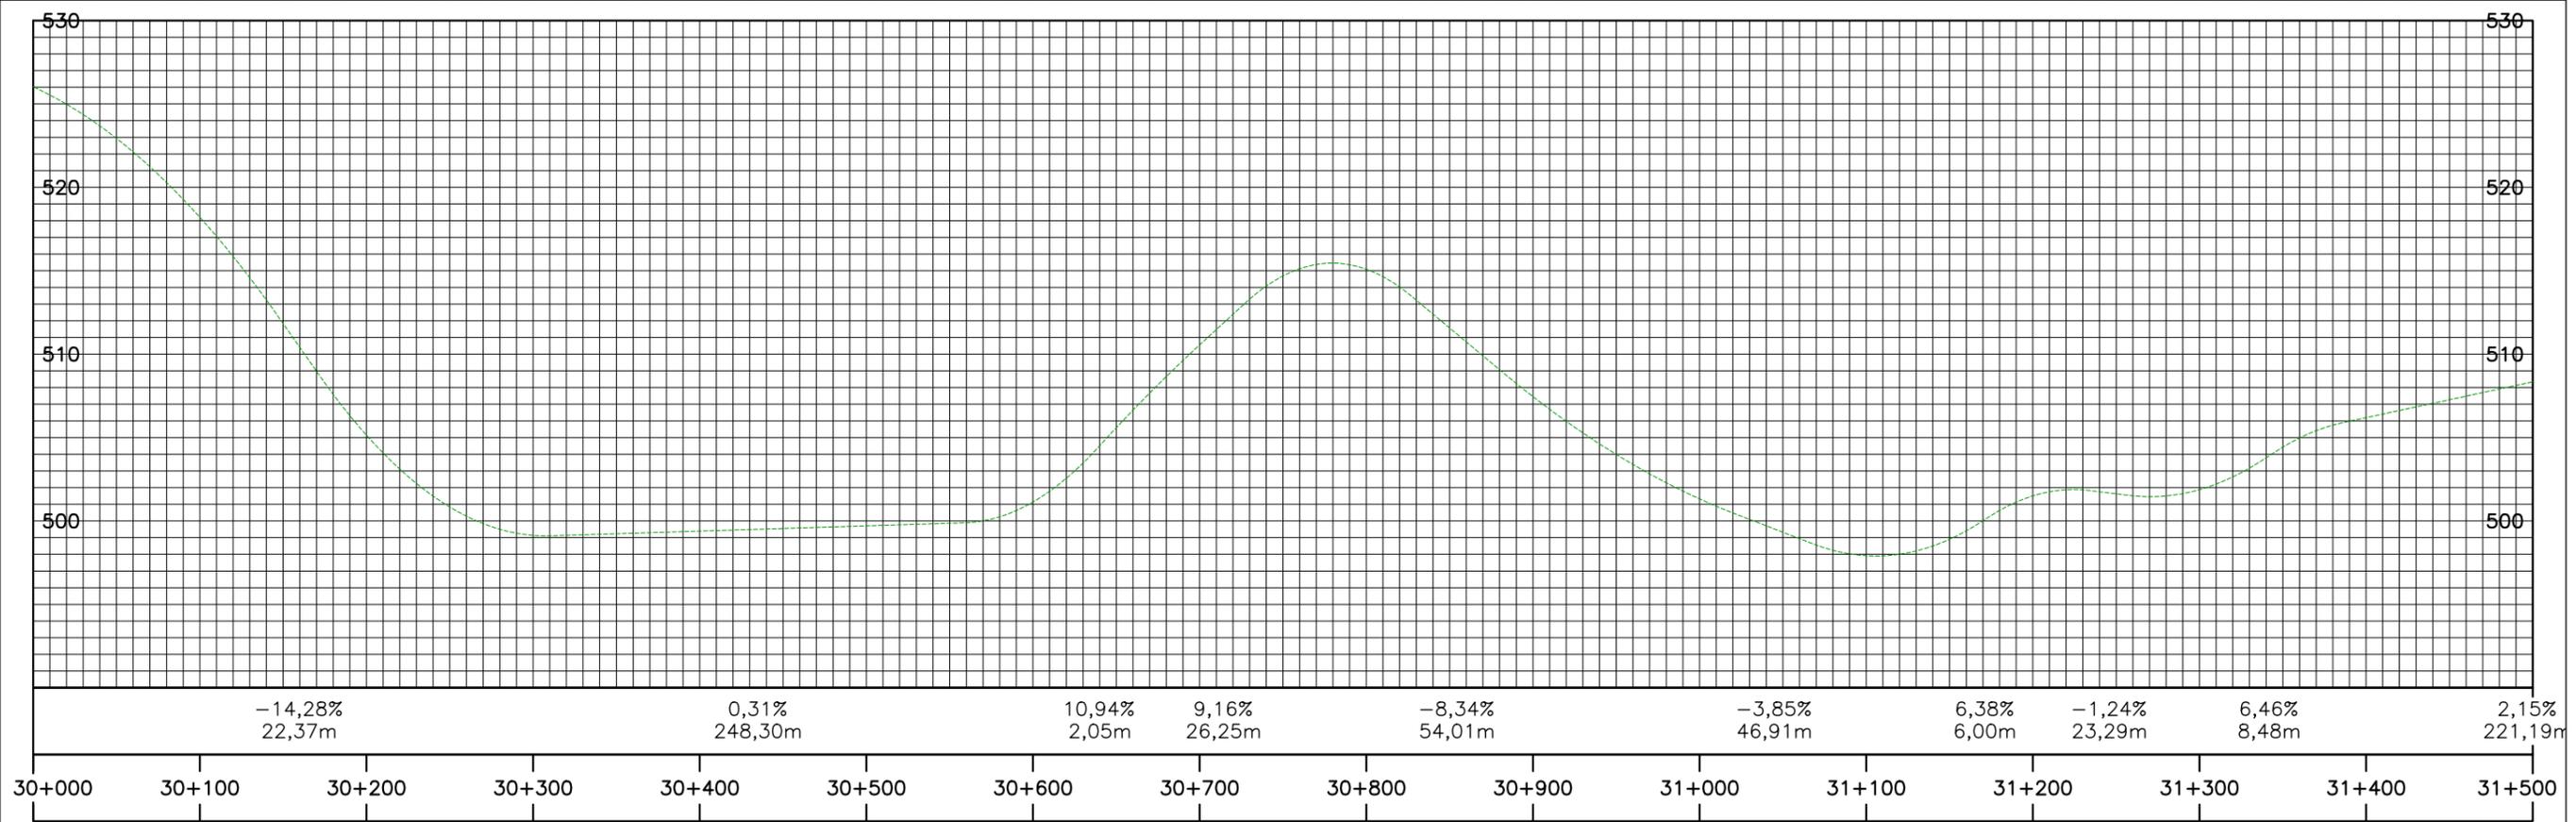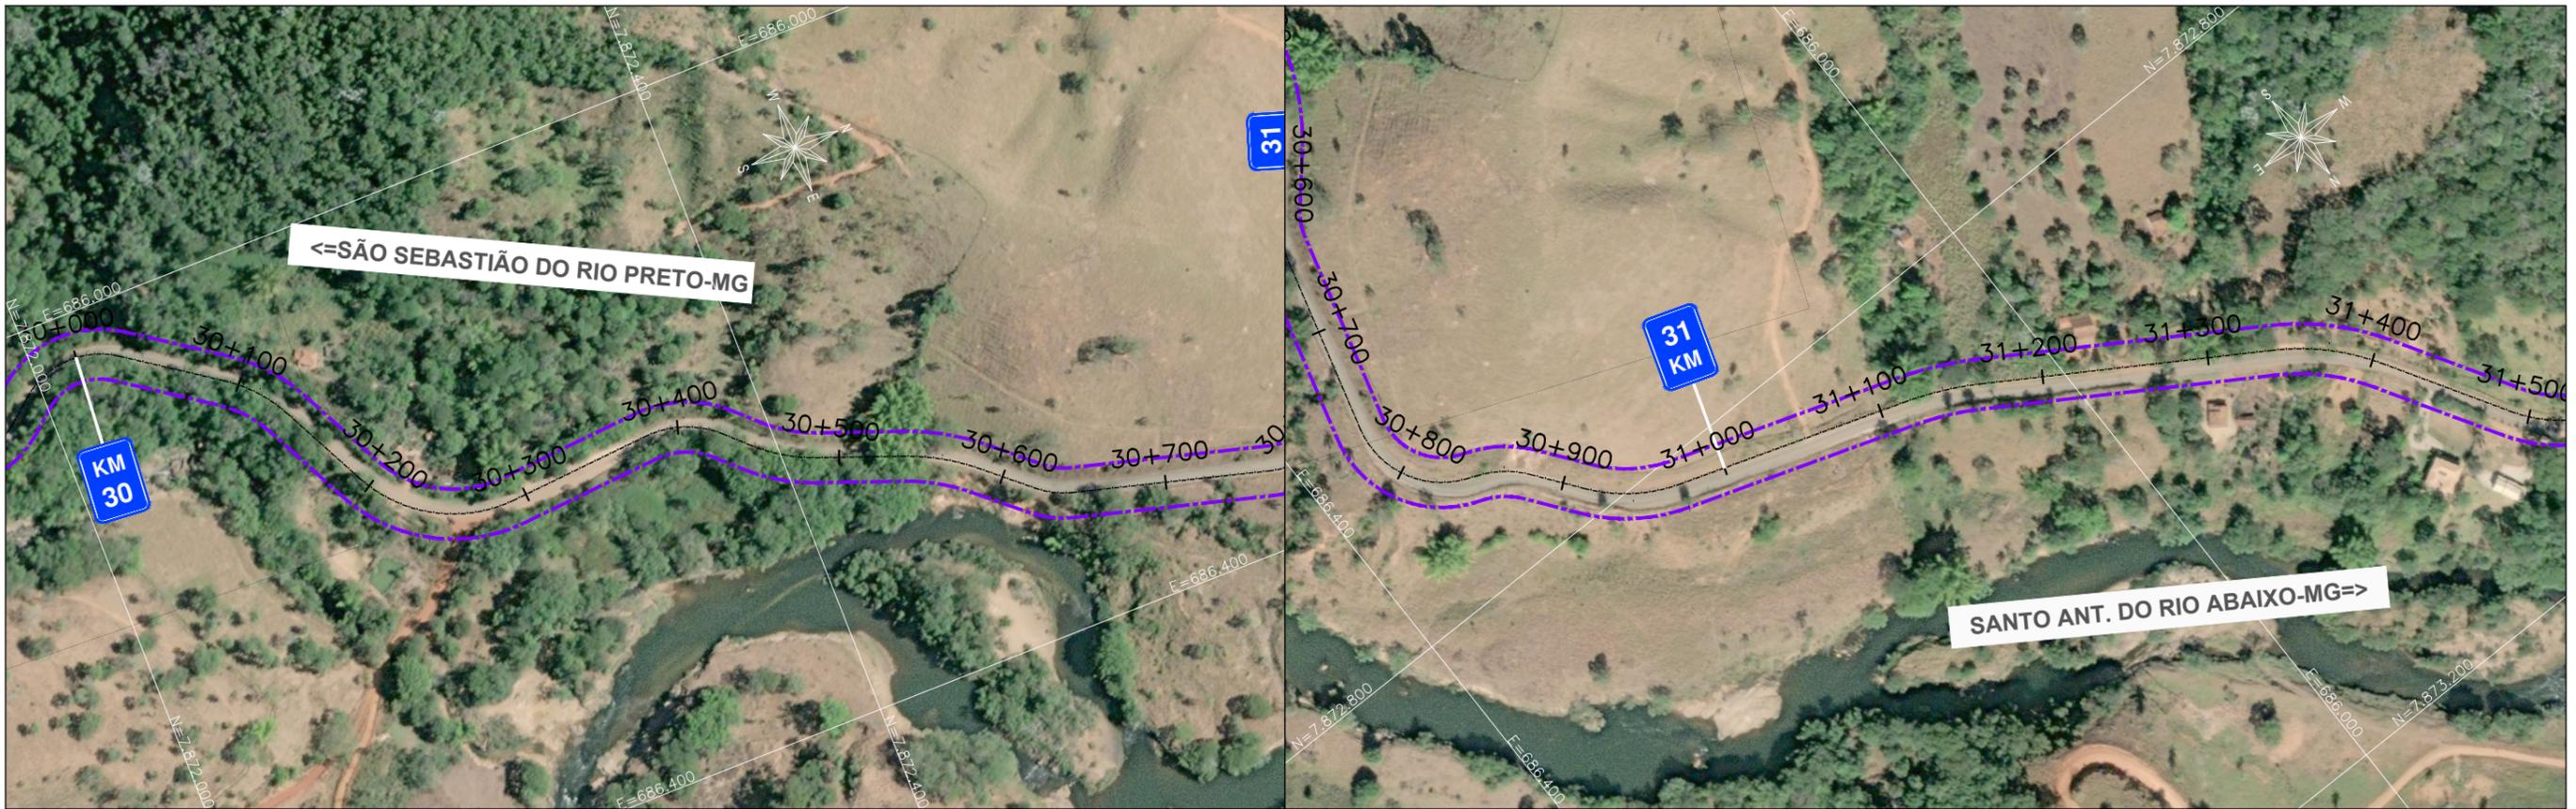

LEGENDA:

- EIXO DA RODOVIA EXISTENTE
- FAIXA DE DOMÍNIO
- TRATAMENTO URBANO
- MARCO QUILOMÉTRICO


EMPREENDIMENTO: PROGRAMA DE CONCESSÕES DE RODOVIAS					
RODOVIA: MG-777	LOTE: QUADRILÁTERO FERRÍFERO	KM INICIAL: 000+000	KM FINAL: 034+508		
OBJETO: PROJETO FUNCIONAL				EMIÇÃO: 07/08/2024	
A	EMIÇÃO INICIAL	07/08/2024	ESCALA: PLANTA: H=1:4000 H=1:4000	CODIGO: COD-777-GE-DE-021-00	REV. FOLHA: A 21/23
REV.	DESCRIÇÃO	DATA			

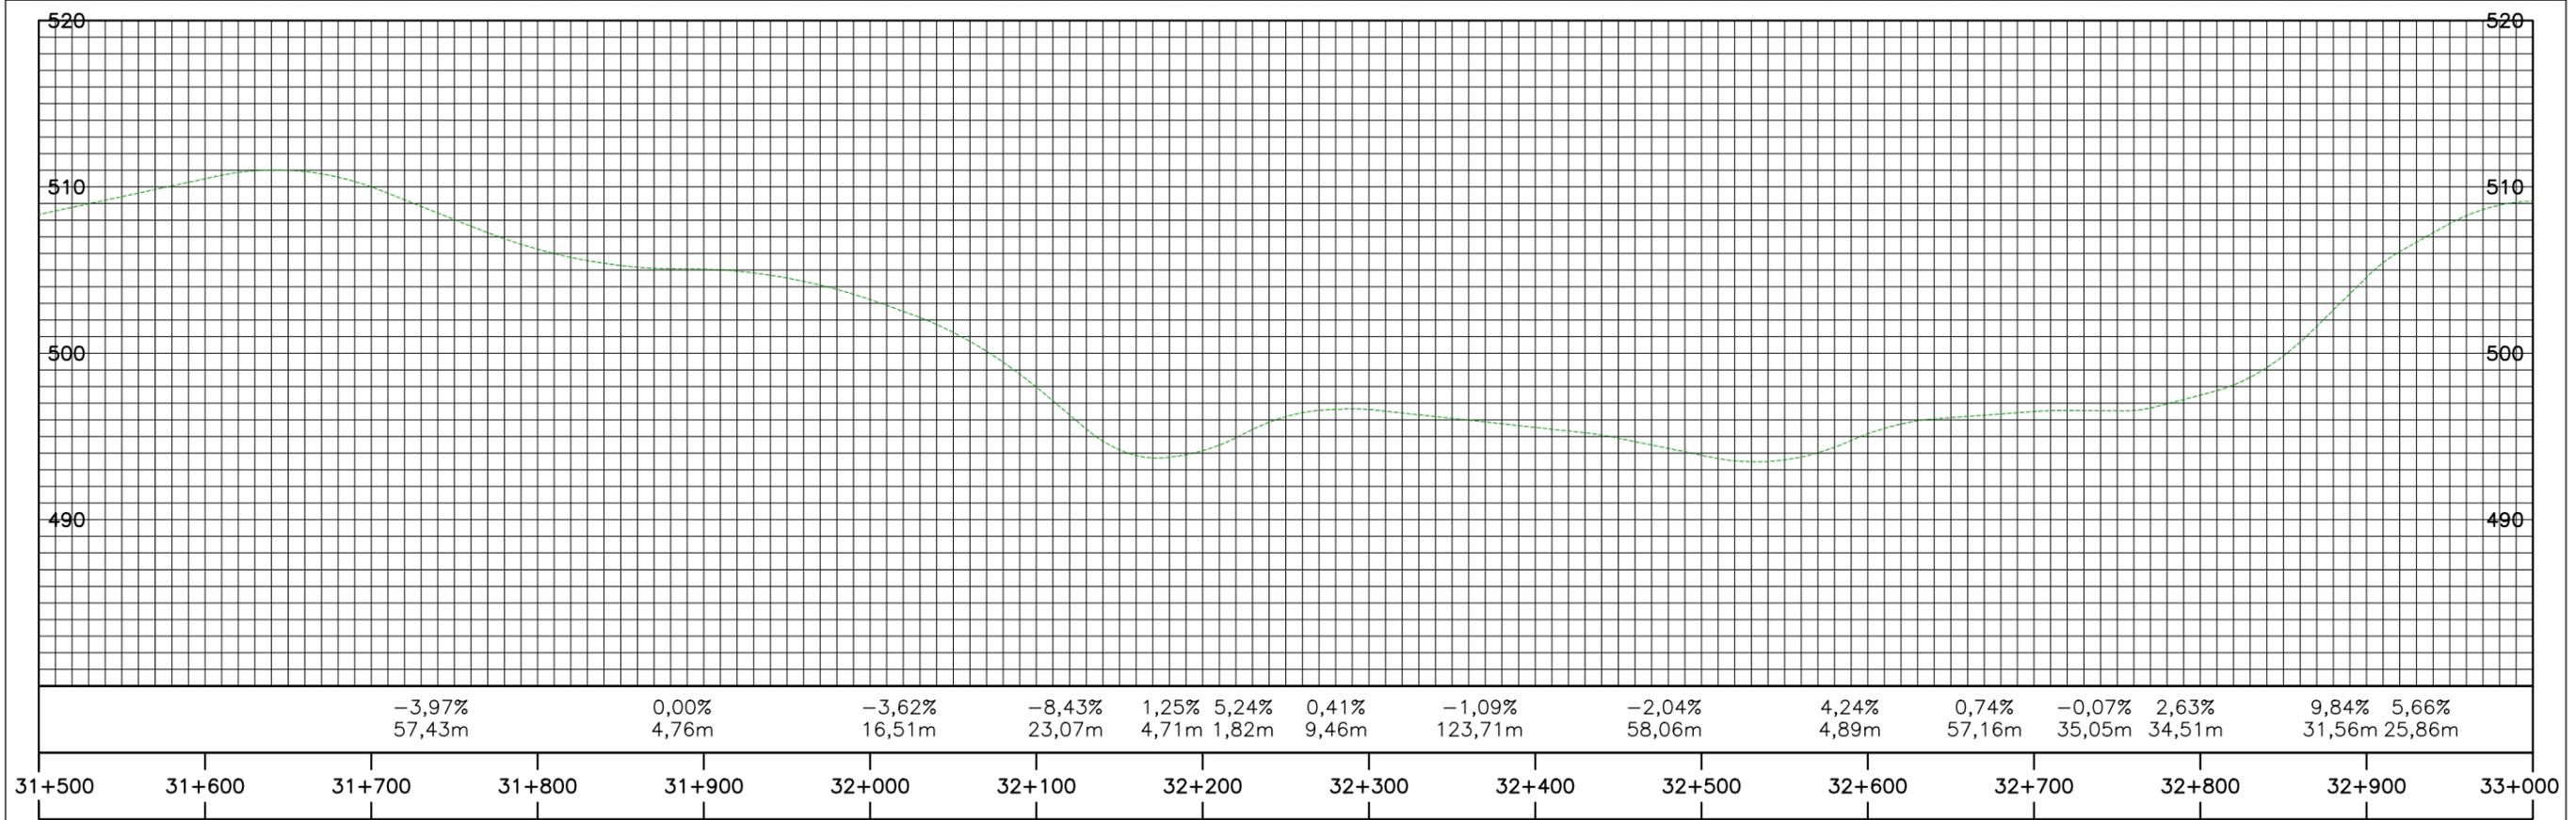

LEGENDA:

- XXX--- EIXO DA RODOVIA EXISTENTE
- FAIXA DE DOMÍNIO
- [ ] TRATAMENTO URBANO
- 8 KM MARCO QUILOMÉTRICO

		 	
EMPREENDIMENTO: PROGRAMA DE CONCESSÕES DE RODOVIAS			
RODOVIA: MG-777	LOTE: QUADRILÁTERO FERRÍFERO	KM INICIAL: 000+000	KM FINAL: 034+508
OBJETO: PROJETO FUNCIONAL		EMIÇÃO: 07/08/2024	
A	EMIÇÃO INICIAL	07/08/2024	ESCALA: PERFIL: H=1:4000 PLANTA: H=1:4000 V=1:400
REV.	DESCRIÇÃO	DATA	CODIGO: COD-777-GE-DE-022-00
			REV. FOLHA: A 22/23

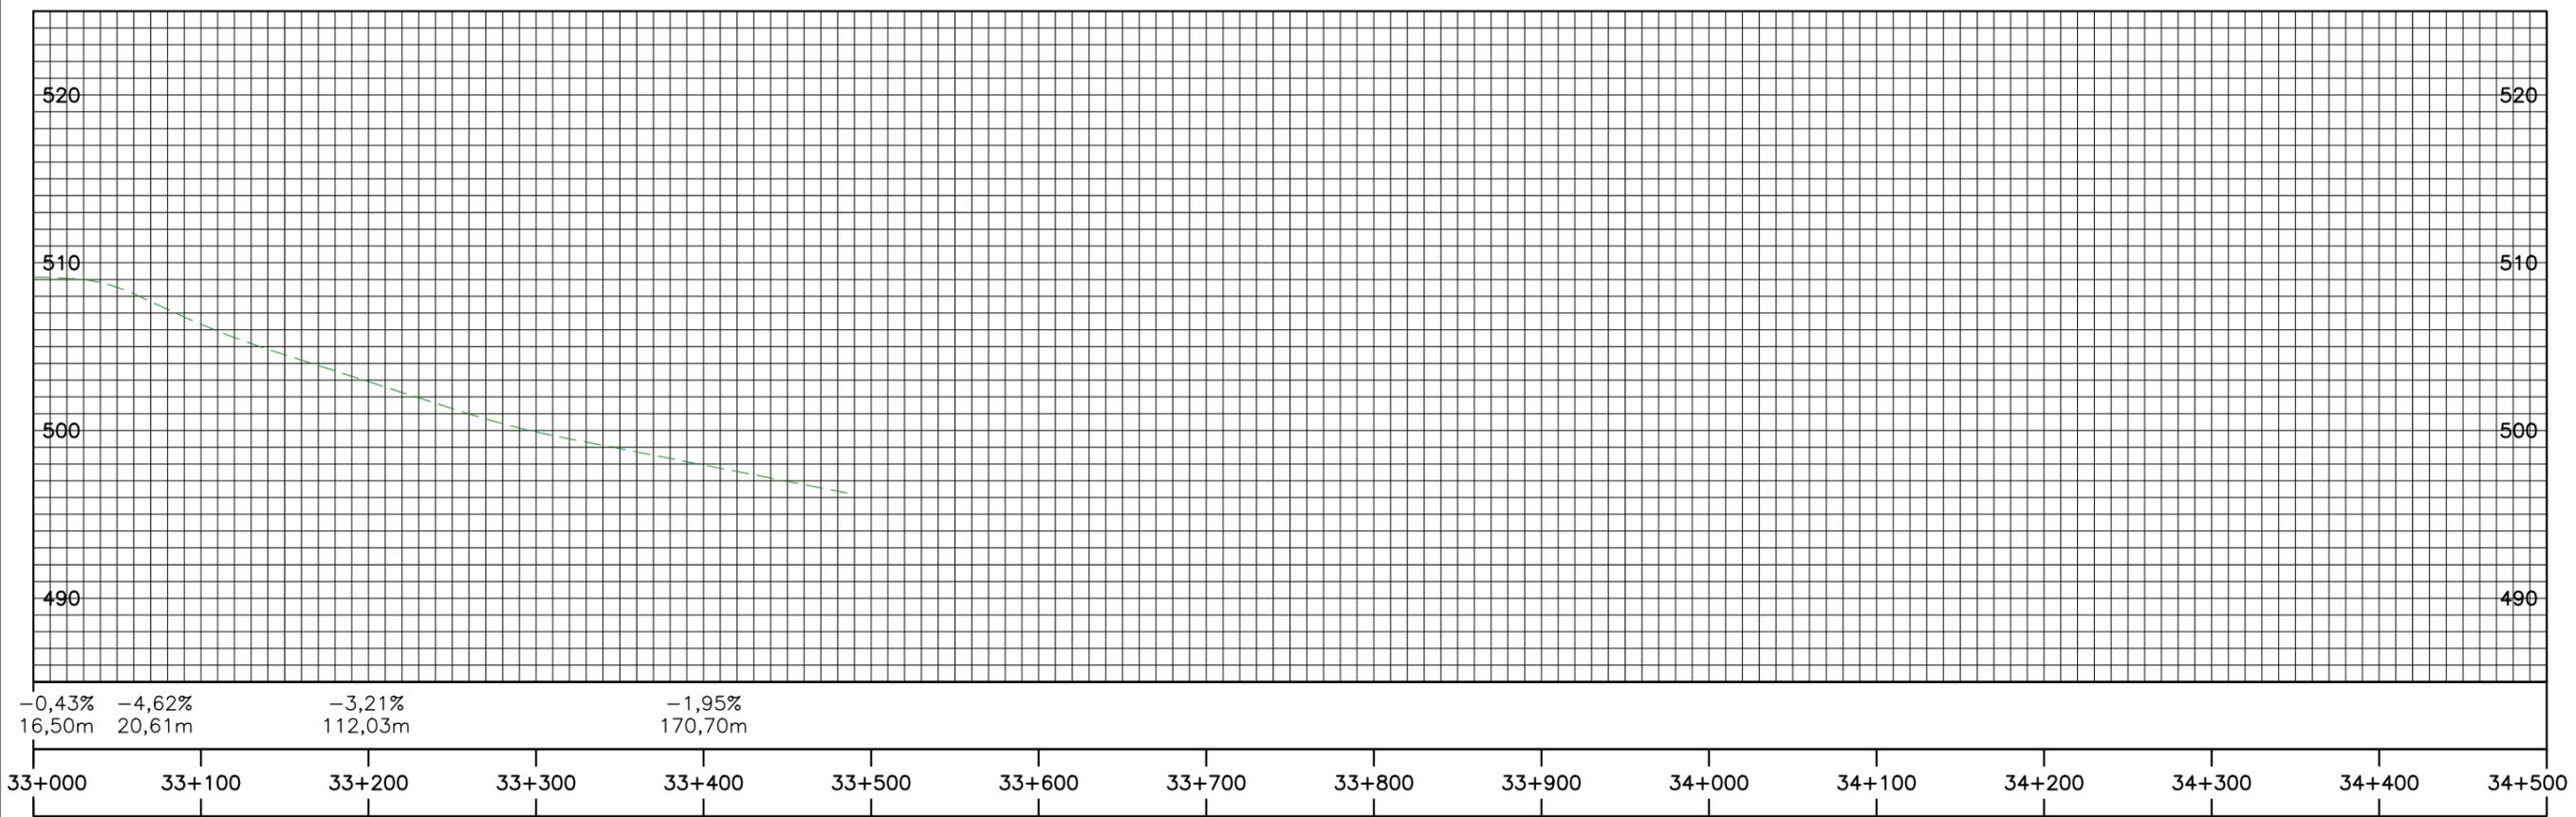

LEGENDA:

- EIXO DA RODOVIA EXISTENTE
- FAIXA DE DOMÍNIO
- TRATAMENTO URBANO
- MARCO QUILOMÉTRICO

EMPREENDIMENTO:		PROGRAMA DE CONCESSÕES DE RODOVIAS	
RODOVIA:	MG-777	LOTE:	QUADRILÁTERO FERRÍFERO
KM INICIAL:	000+000	KM FINAL:	034+508
OBJETO:		PROJETO FUNCIONAL	
EMISSÃO:		07/08/2024	
A	EMISSÃO INICIAL	07/08/2024	ESCALA: PERFIL: H=1:4000 PLANTA: H=1:4000 V=1:400
REV.	DESCRIÇÃO	DATA	CODIGO: COD-777-GE-DE-023-00
			REV. FOLHA: A 23/23

