


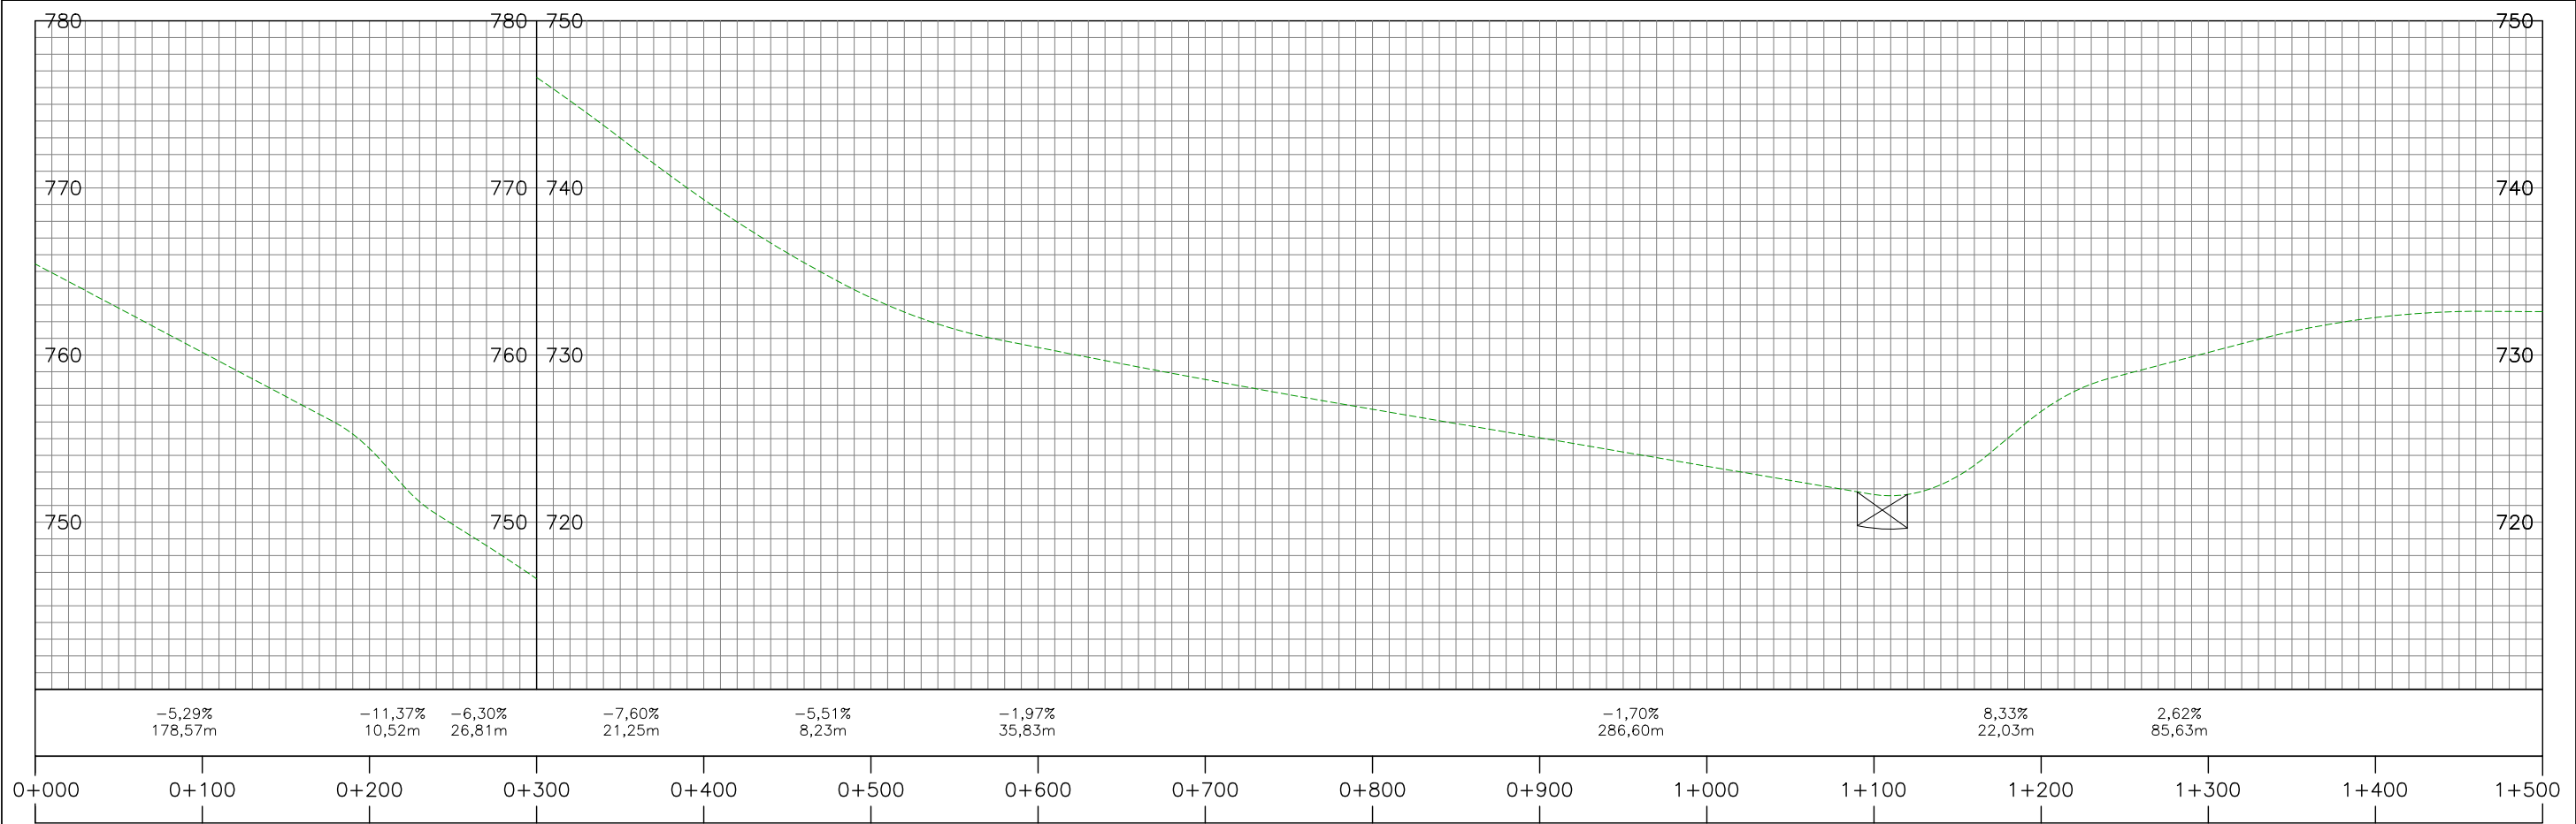

LEGENDA:

DUPLICAÇÃO, TRANSIÇÃO E PISTA NOVA

PISTA EXISTENTE

ACESSOS / MARGINAIS

PASSEIO

IMPLANTAÇÃO DE ACOSTAMENTO

IMPLANTAÇÃO DE TERCEIRA FAIXA

CANTEIRO

O.A.E IMPLANTAÇÃO

O.A.E EXISTENTE

O.A.E ALARGAMENTO E REFORÇO


EIXO DA RODOVIA EXISTENTE

BORDO

PONTO DE ÔNIBUS

PASSARELA

				MINAS GERAIS GOVERNO DO ESTADO DE MINAS GERAIS ESTADO DE MINAS GERAIS	
		EMPREENDIMENTO:		PROGRAMA DE CONCESSÕES DE RODOVIAS	
		RODOVIA:		LOTE:	KM INICIAL: KM FINAL:
		MG-434		REGIONAL ITABIRA	0+0,000 19+184,62
		OBJETO:		EMISSÃO	
		PROJETO FUNCIONAL		08/03/2024	
A	EMIÇÃO INICIAL	08/03/2024	ESCALA:	PERFIL:	CÓDIGO:
REV.	DESCRIÇÃO	DATA	PLANTA: H=1:4000	H=1:4000 V=1:400	GOD-434-GE-DE-001-00
					REV. FOLHA
					A 01/13

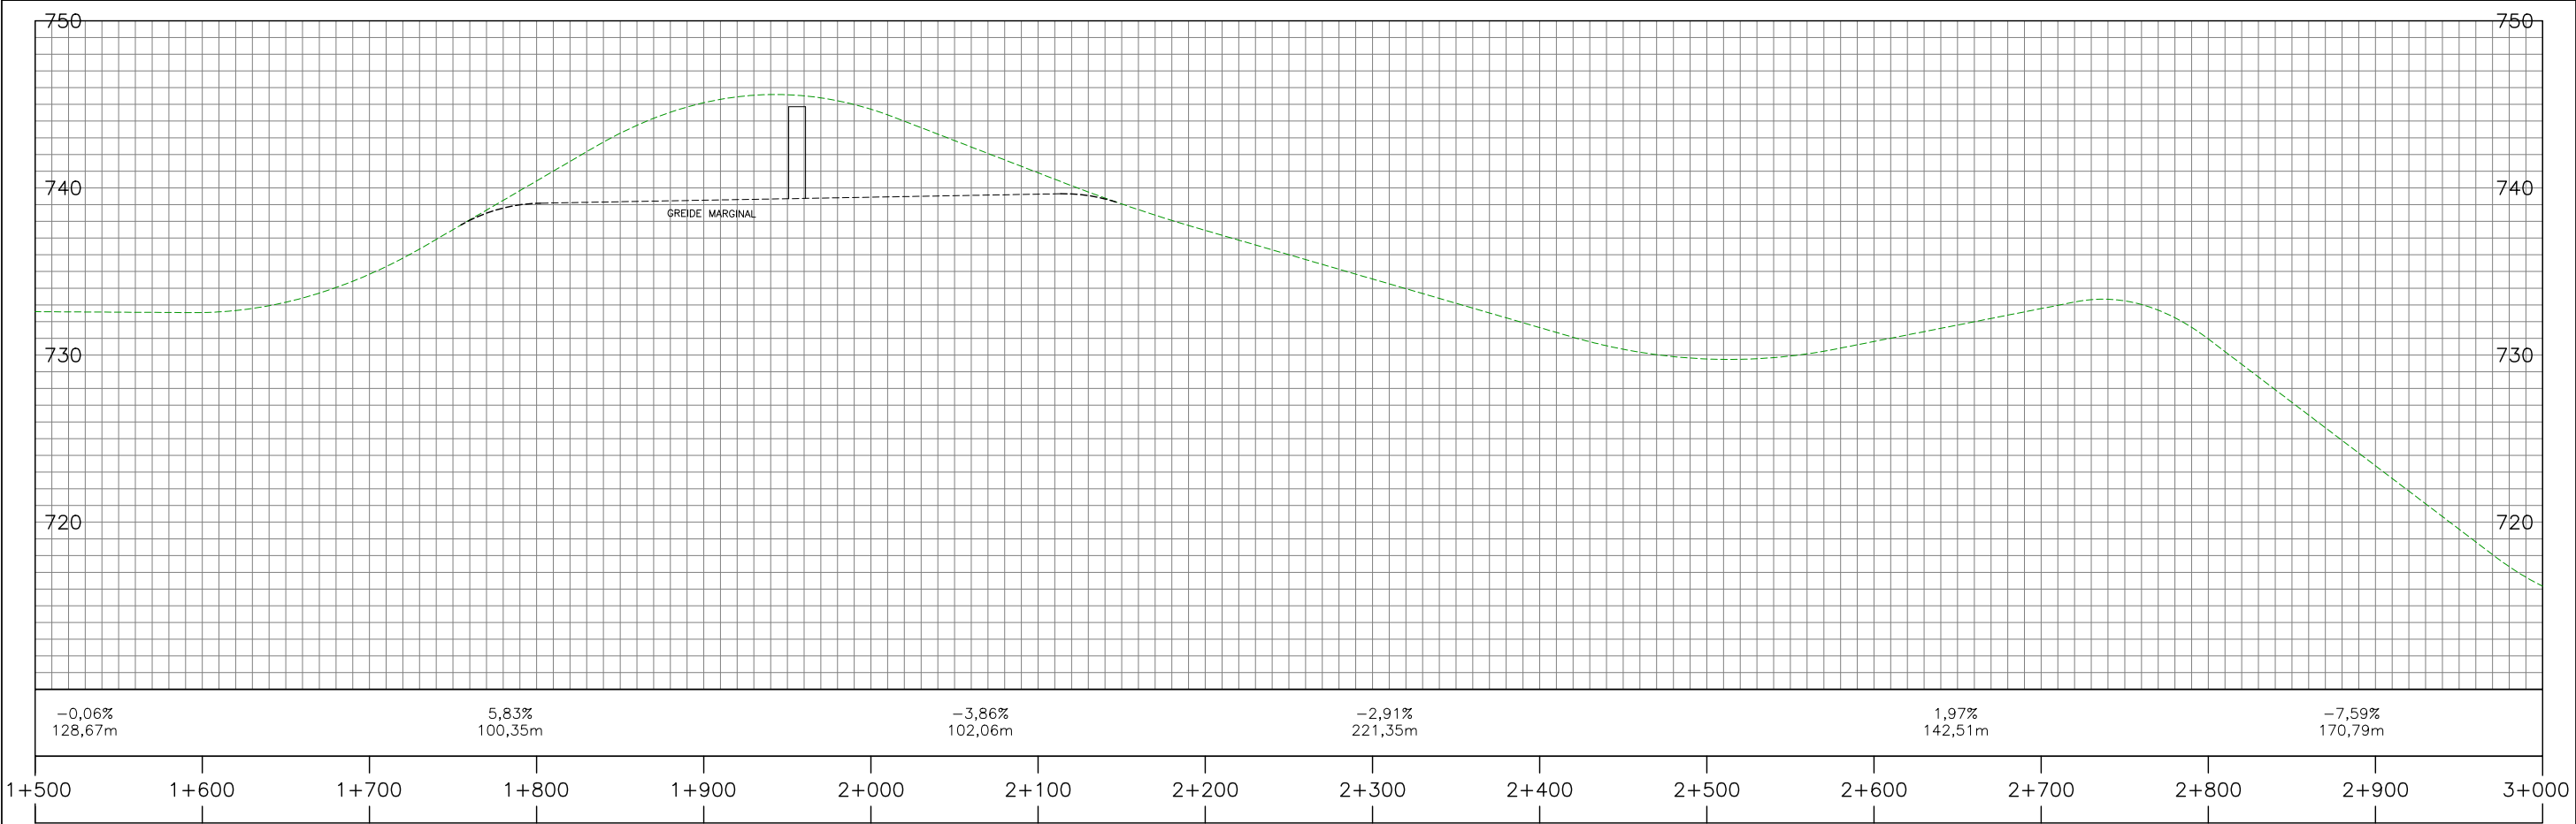

LEGENDA:

DUPLICAÇÃO, TRANSIÇÃO E PISTA NOVA

PISTA EXISTENTE

ACESSOS / MARGINAIS

PASSEIO

IMPLANTAÇÃO DE ACOSTAMENTO

IMPLANTAÇÃO DE TERCEIRA FAIXA

CANTEIRO

O.A.E IMPLANTAÇÃO

O.A.E EXISTENTE

O.A.E ALARGAMENTO E REFORÇO

XXX


EIXO DA RODOVIA EXISTENTE

BORDO

PONTO DE ÔNIBUS

PASSARELA



				CODENGE MINAS GERAIS	
				EMPREENDIMENTO: PROGRAMA DE CONCESSÕES DE RODOVIAS	
				RODOVIA: MG-434	
				LOTE: REGIONAL ITABIRA	
				KM INICIAL: 0+0,000	
				KM FINAL: 19+184,62	
				OBJETO: PROJETO FUNCIONAL	
				EMISSÃO: 08/03/2024	
A		EMISSÃO INICIAL		08/03/2024	
REV.		DESCRIÇÃO		DATA	
				ESCALA: PLANTA: H=1:4000 H=1:4000	
				PERFIL: H=1:4000 V=1:400	
				CÓDIGO: GOD-434-GE-DE-002-00	
				REV. A	
				FOLHA 02/13	

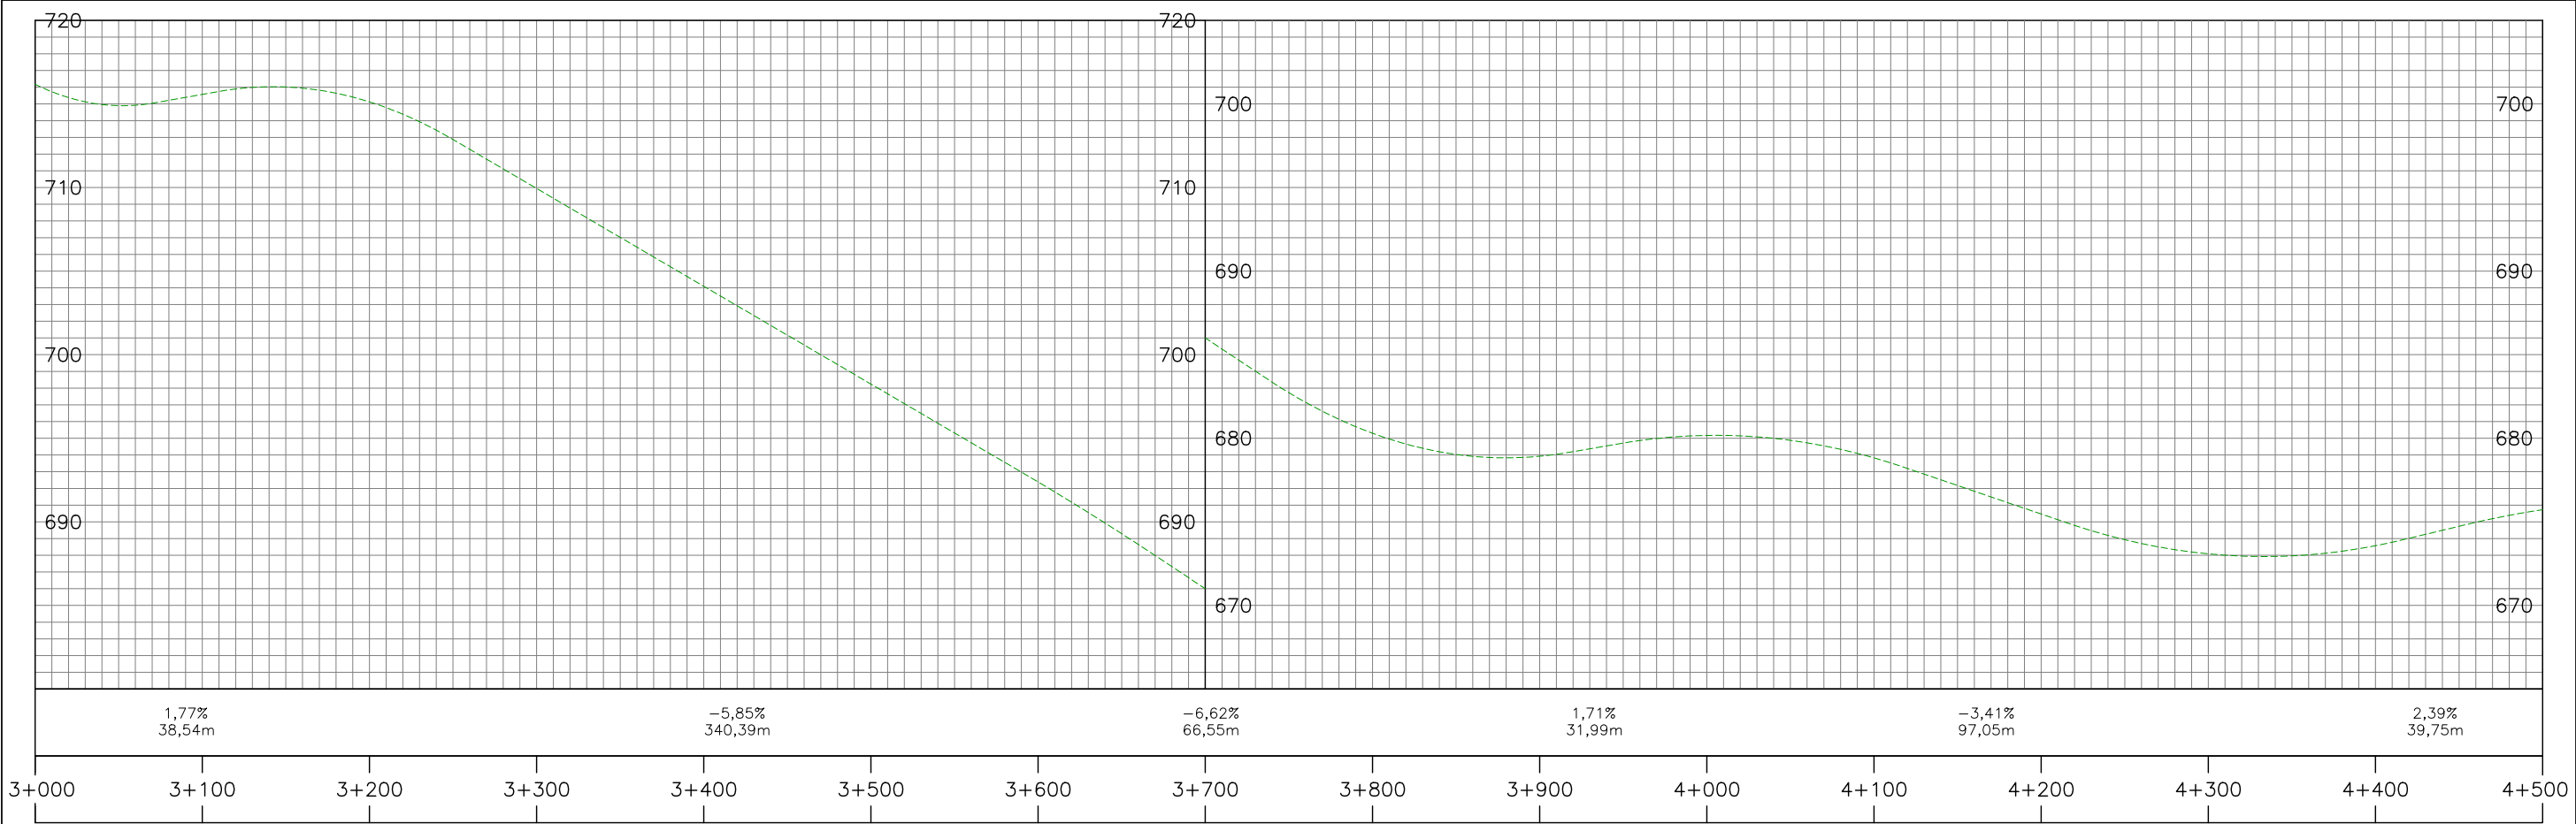

LEGENDA:

	DUPICAÇÃO, TRANSIÇÃO E PISTA NOVA		O.A.E IMPLANTAÇÃO		PASSARELA
	PISTA EXISTENTE		O.A.E EXISTENTE		
	ACESSOS / MARGINAIS		O.A.E ALARGAMENTO E REFORÇO		
	PASSEIO		EIXO DA RODOVIA EXISTENTE		
	IMPLANTAÇÃO DE ACOSTAMENTO		BORDO		
	IMPLANTAÇÃO DE TERCEIRA FAIXA		PONTO DE ÔNIBUS		
	CANTEIRO				

				EMPREENDIMENTO: PROGRAMA DE CONCESSÕES DE RODOVIAS			
				RODOVIA: MG-434	LOTE: REGIONAL ITABIRA	KM INICIAL: 0+0,000	KM FINAL: 19+184,62
				OBJETO: PROJETO FUNCIONAL			
				EMISSÃO: 08/03/2024			
A	EMISSION INICIAL	08/03/2024	ESCALA: PLANTA: H=1:4000 H=1:4000	PERFIL: H=1:4000 V=1:400	CODIGO: GOD-434-GE-DE-003-00	REV. A	FOLHA 03/13

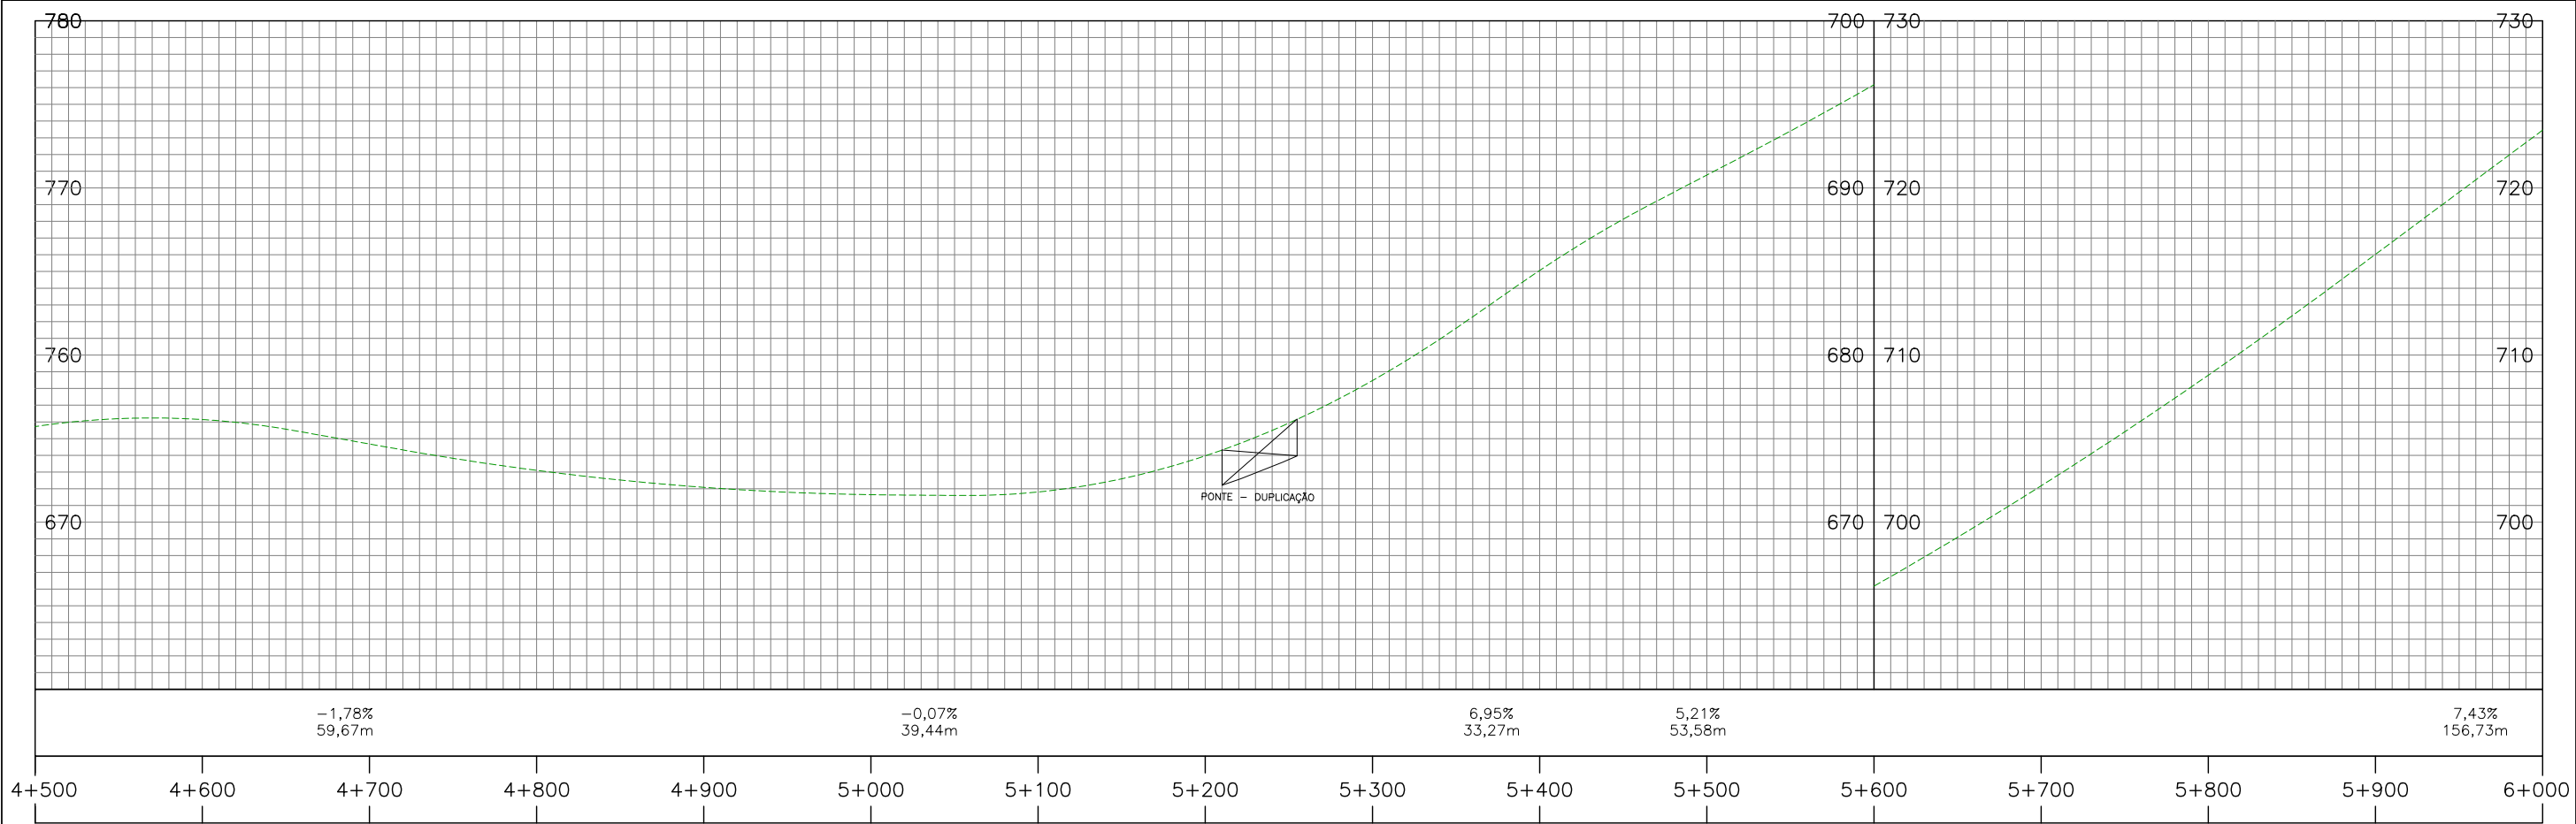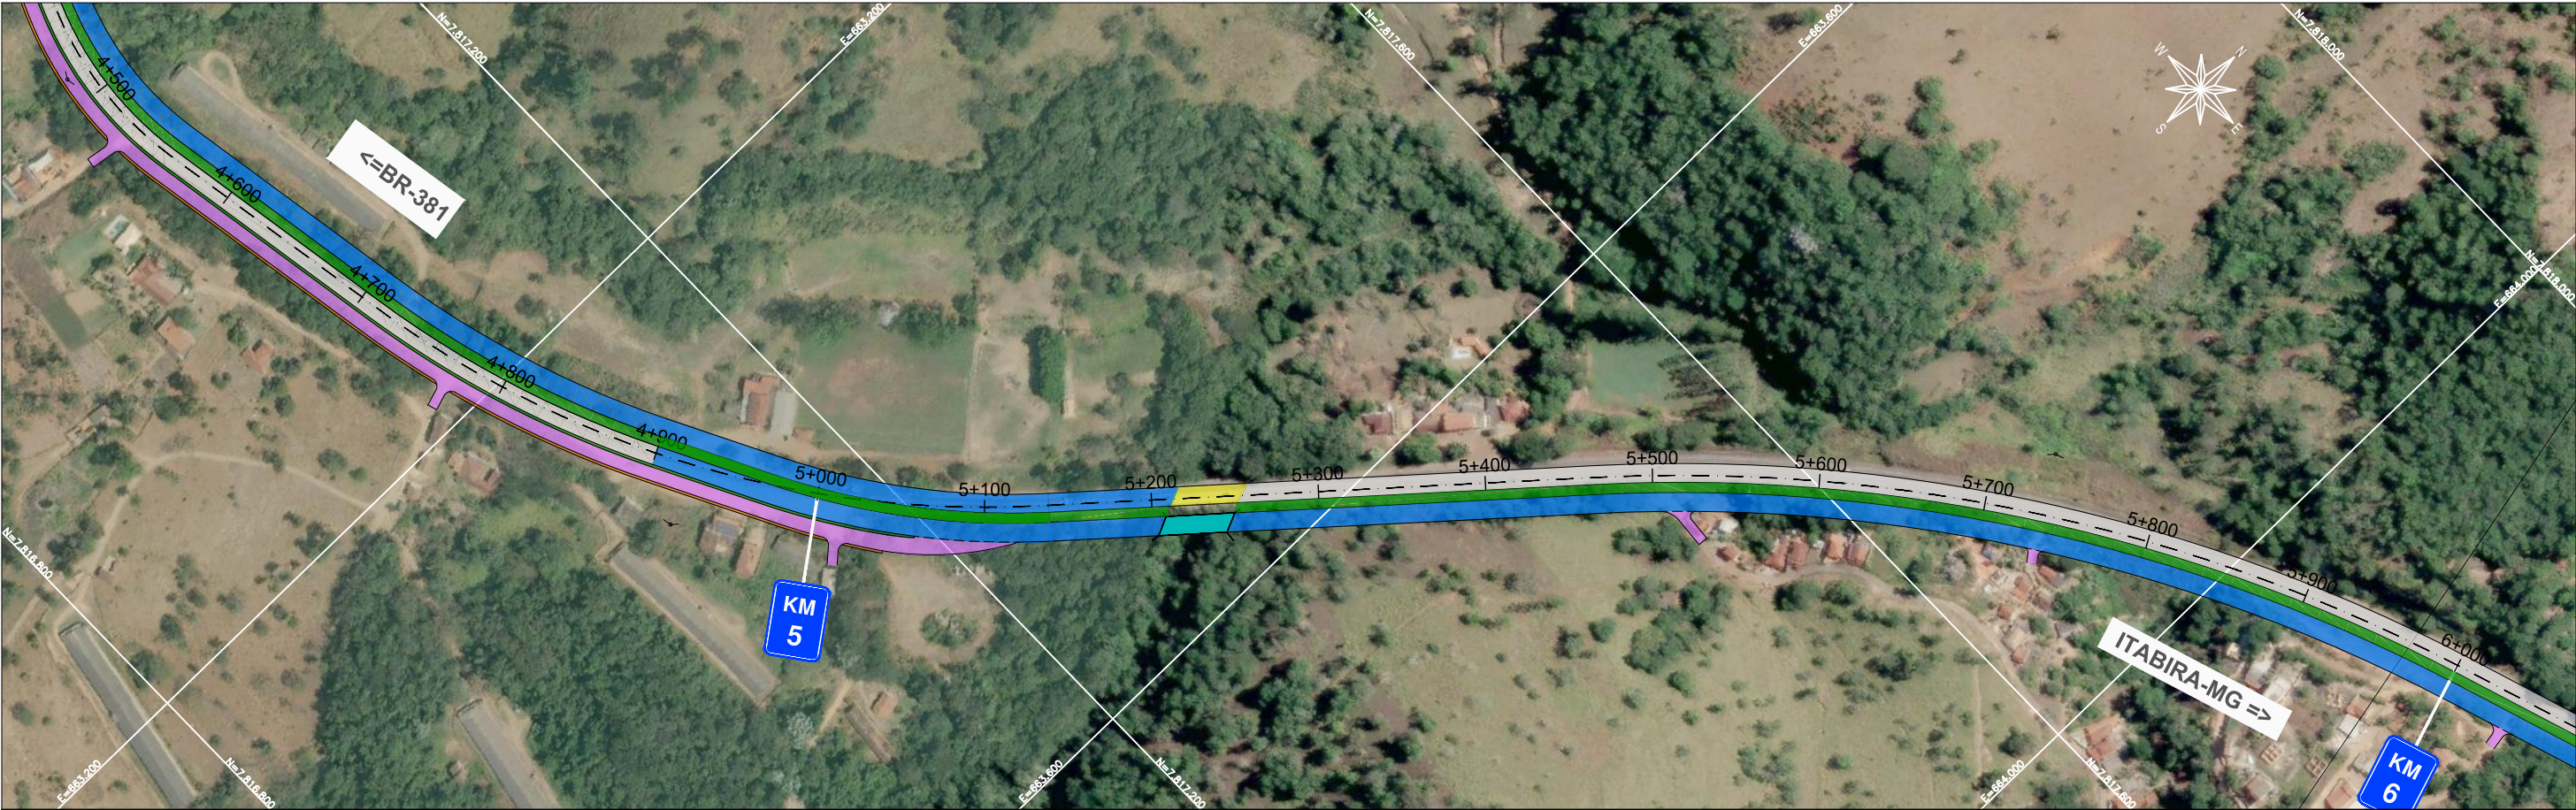

LEGENDA:

DUPLICAÇÃO, TRANSIÇÃO E PISTA NOVA

PISTA EXISTENTE

ACESSOS / MARGINAIS

PASSEIO

IMPLANTAÇÃO DE ACOSTAMENTO

IMPLANTAÇÃO DE TERCEIRA FAIXA

CANTEIRO

O.A.E IMPLANTAÇÃO

O.A.E EXISTENTE

O.A.E ALARGAMENTO E REFORÇO

XXX


EIXO DA RODOVIA EXISTENTE

BORDO

PONTO DE ÔNIBUS

PASSARELA

				CODENGE MINAS GERAIS	
				EMPREENHIMENTO: PROGRAMA DE CONCESSÕES DE RODOVIAS	
				RODOVIA: MG-434	
				LOTE: REGIONAL ITABIRA	
				KM INICIAL: 0+0,000	
				KM FINAL: 19+184,62	
				OBJETO: PROJETO FUNCIONAL	
				EMIÇÃO: 08/03/2024	
A		EMIÇÃO INICIAL		08/03/2024	
REV.		DESCRIÇÃO		DATA	
				ESCALA: PLANTA: H=1:4000 H=1:4000	
				PERFIL: H=1:4000 V=1:400	
				CÓDIGO: GOD-434-GE-DE-004-00	
				REV. A	
				FOLHA 04/13	

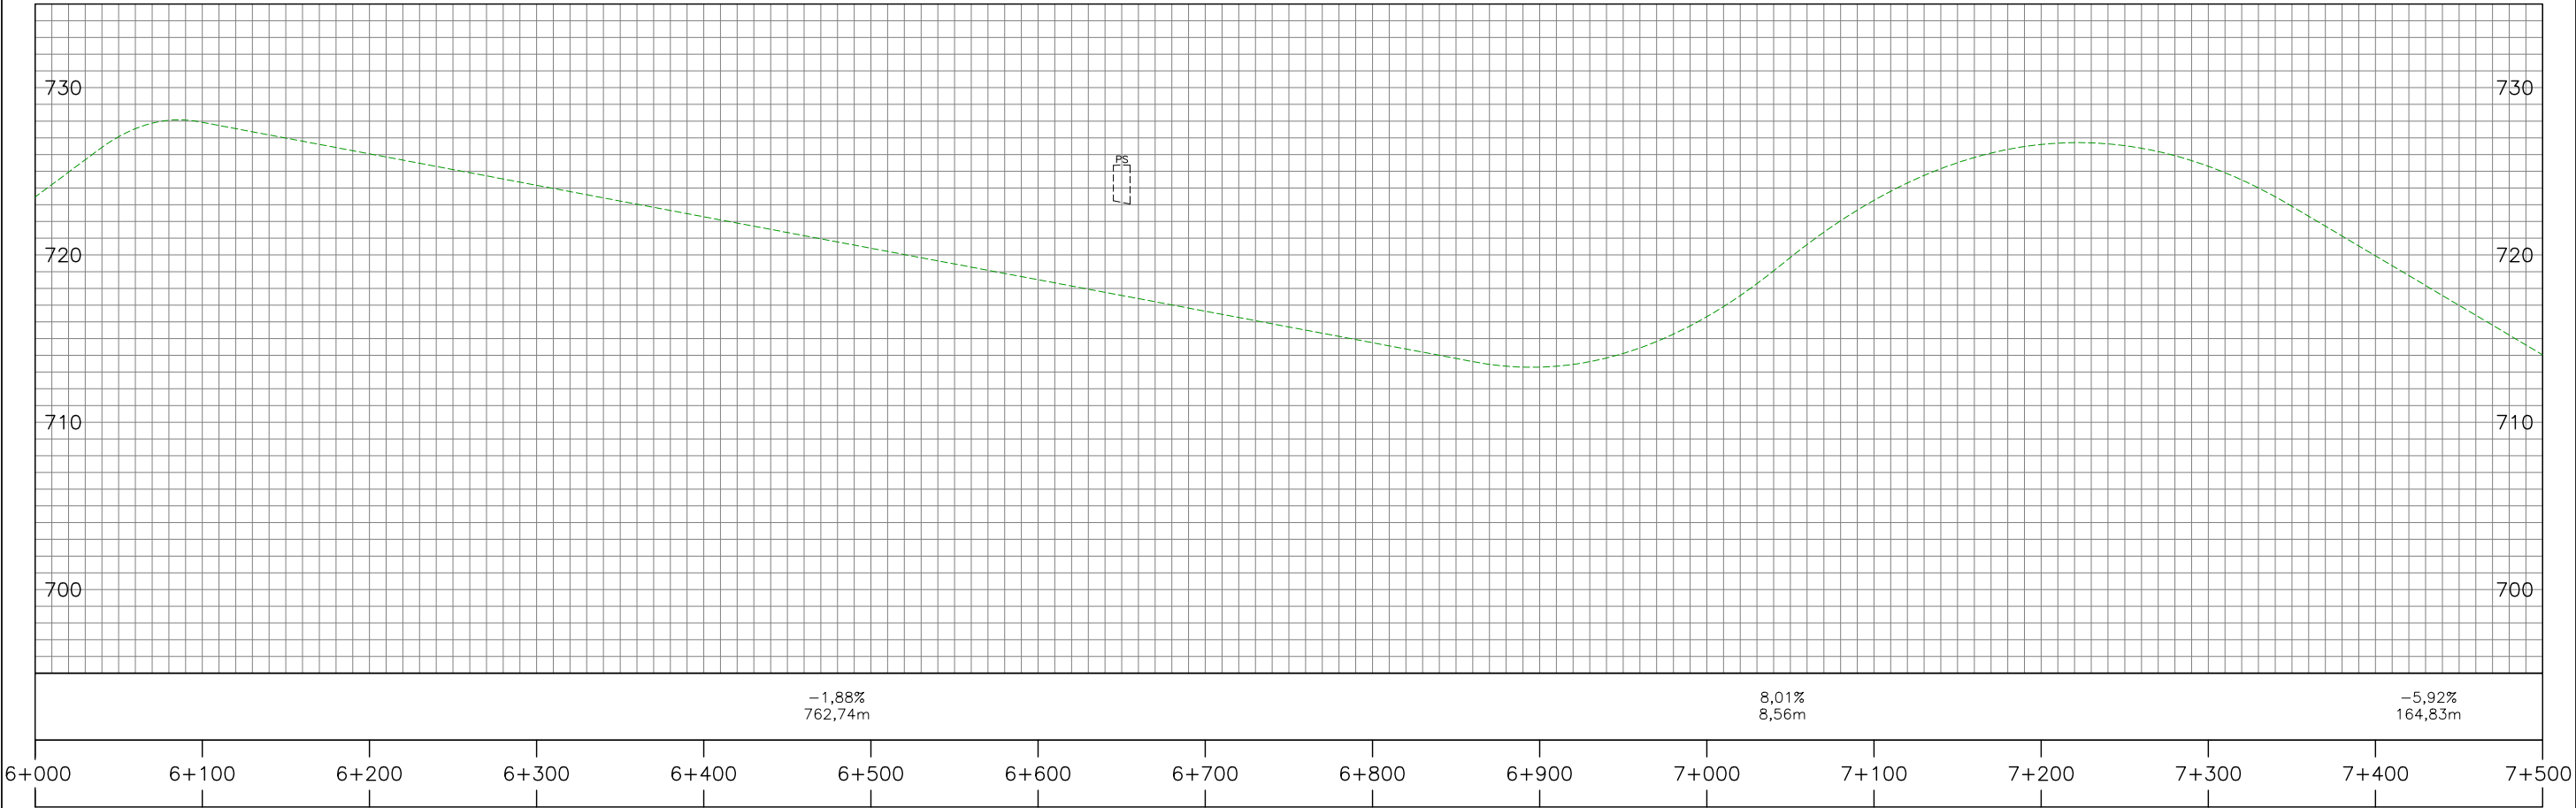

LEGENDA:

DUPICAÇÃO, TRANSIÇÃO E PISTA NOVA

PISTA EXISTENTE

ACESSOS / MARGINAIS

PASSEIO

IMPLANTAÇÃO DE ACOSTAMENTO

IMPLANTAÇÃO DE TERCEIRA FAIXA

CANTEIRO

O.A.E IMPLANTAÇÃO

O.A.E EXISTENTE

O.A.E ALARGAMENTO E REFORÇO

xxx


EIXO DA RODOVIA EXISTENTE

BORDO

PONTO DE ÔNIBUS

PASSARELA

</

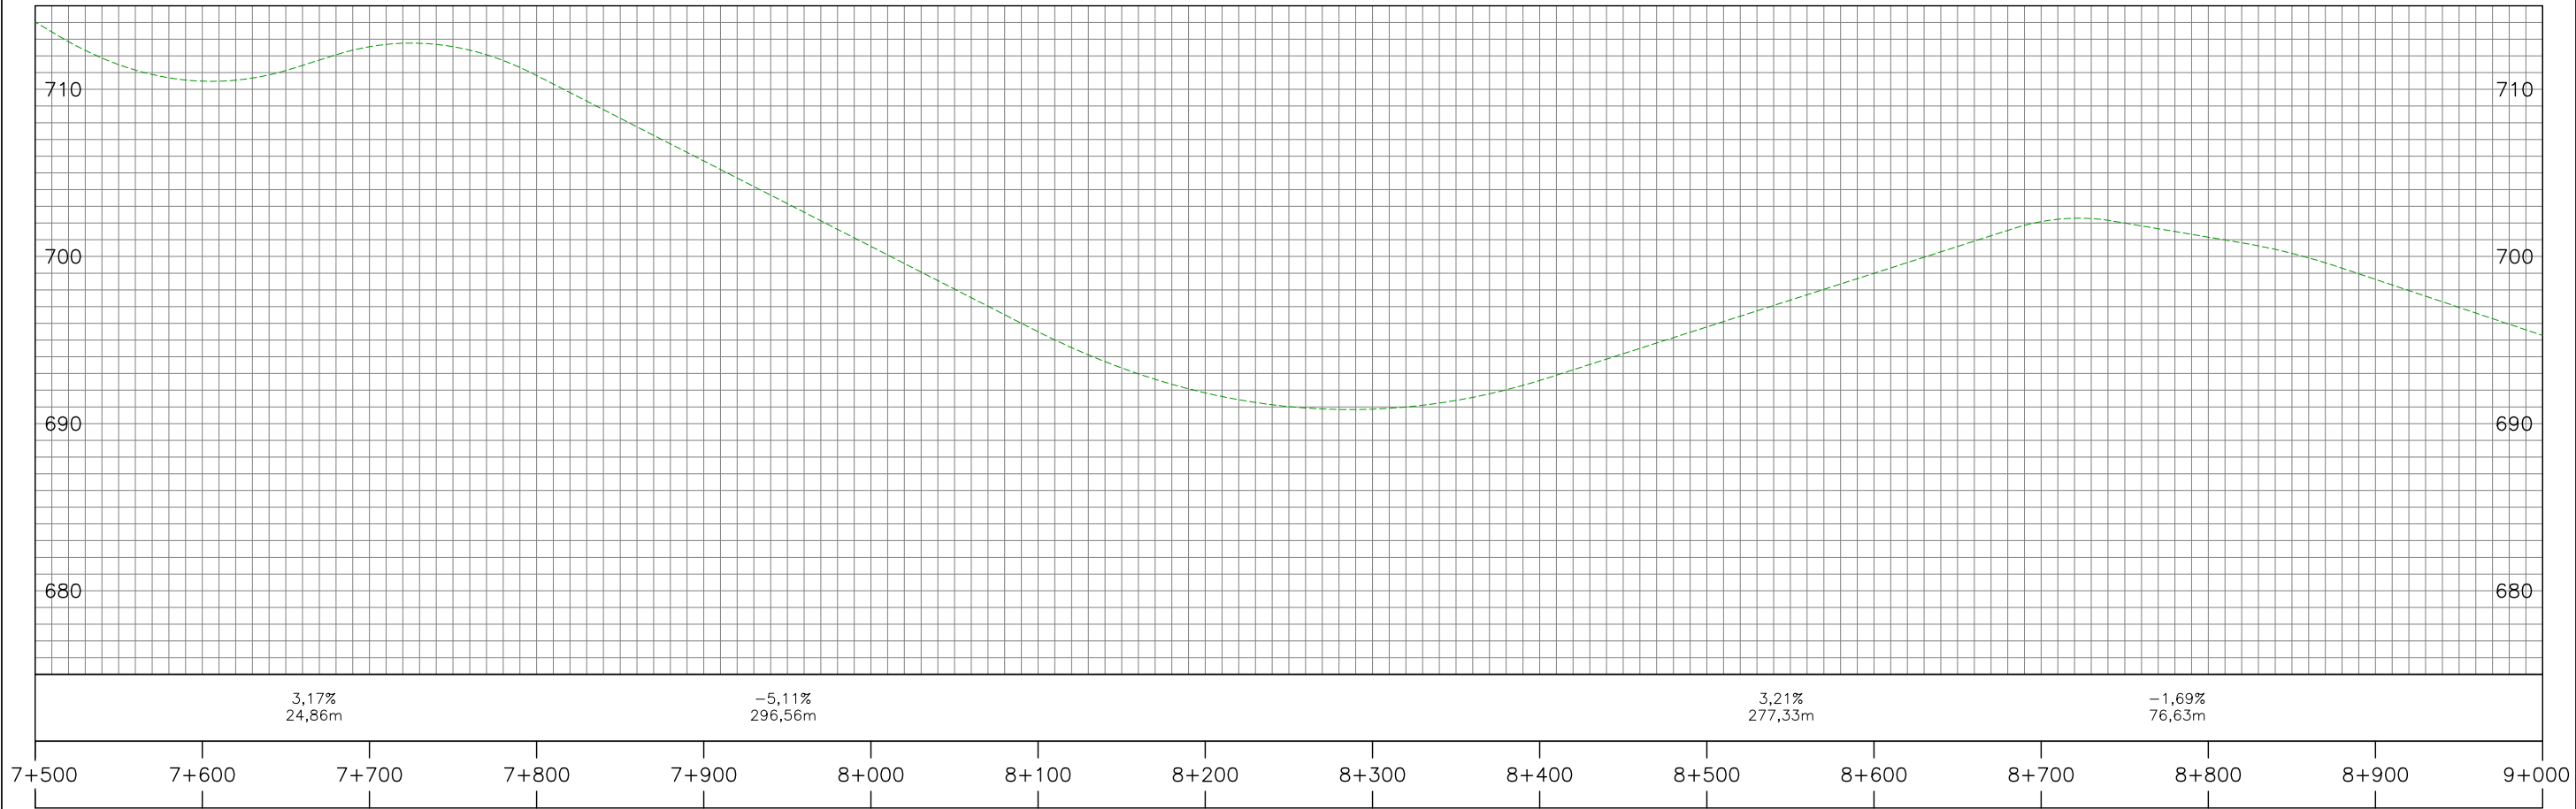

LEGENDA:

DUPLICAÇÃO, TRANSIÇÃO E PISTA NOVA

PISTA EXISTENTE

ACESSOS / MARGINAIS

PASSEIO

IMPLANTAÇÃO DE ACOSTAMENTO

IMPLANTAÇÃO DE TERCEIRA FAIXA

CANTEIRO

O.A.E IMPLANTAÇÃO

O.A.E EXISTENTE

O.A.E ALARGAMENTO E REFORÇO


EIXO DA RODOVIA EXISTENTE

BORDO

PONTO DE ÔNIBUS

PASSARELA


				CODENGE GOVERNO DO ESTADO DE MINAS GERAIS EMPREENDIMENTO: PROGRAMA DE CONCESSÕES DE RODOVIAS RODOVIA: MG-434 LOTE: REGIONAL ITABIRA OBJETO: PROJETO FUNCIONAL EMISSÃO: 08/03/2024	
A	EMISSÃO INICIAL	08/03/2024	ESCALA:	PERFIL:	CÓDIGO:
REV.	DESCRIÇÃO	DATA	PLANTA:	H=1:4000 V=1:400	GOD-434-GE-DE-006-00
				REV.	FOLHA
				A	06/13

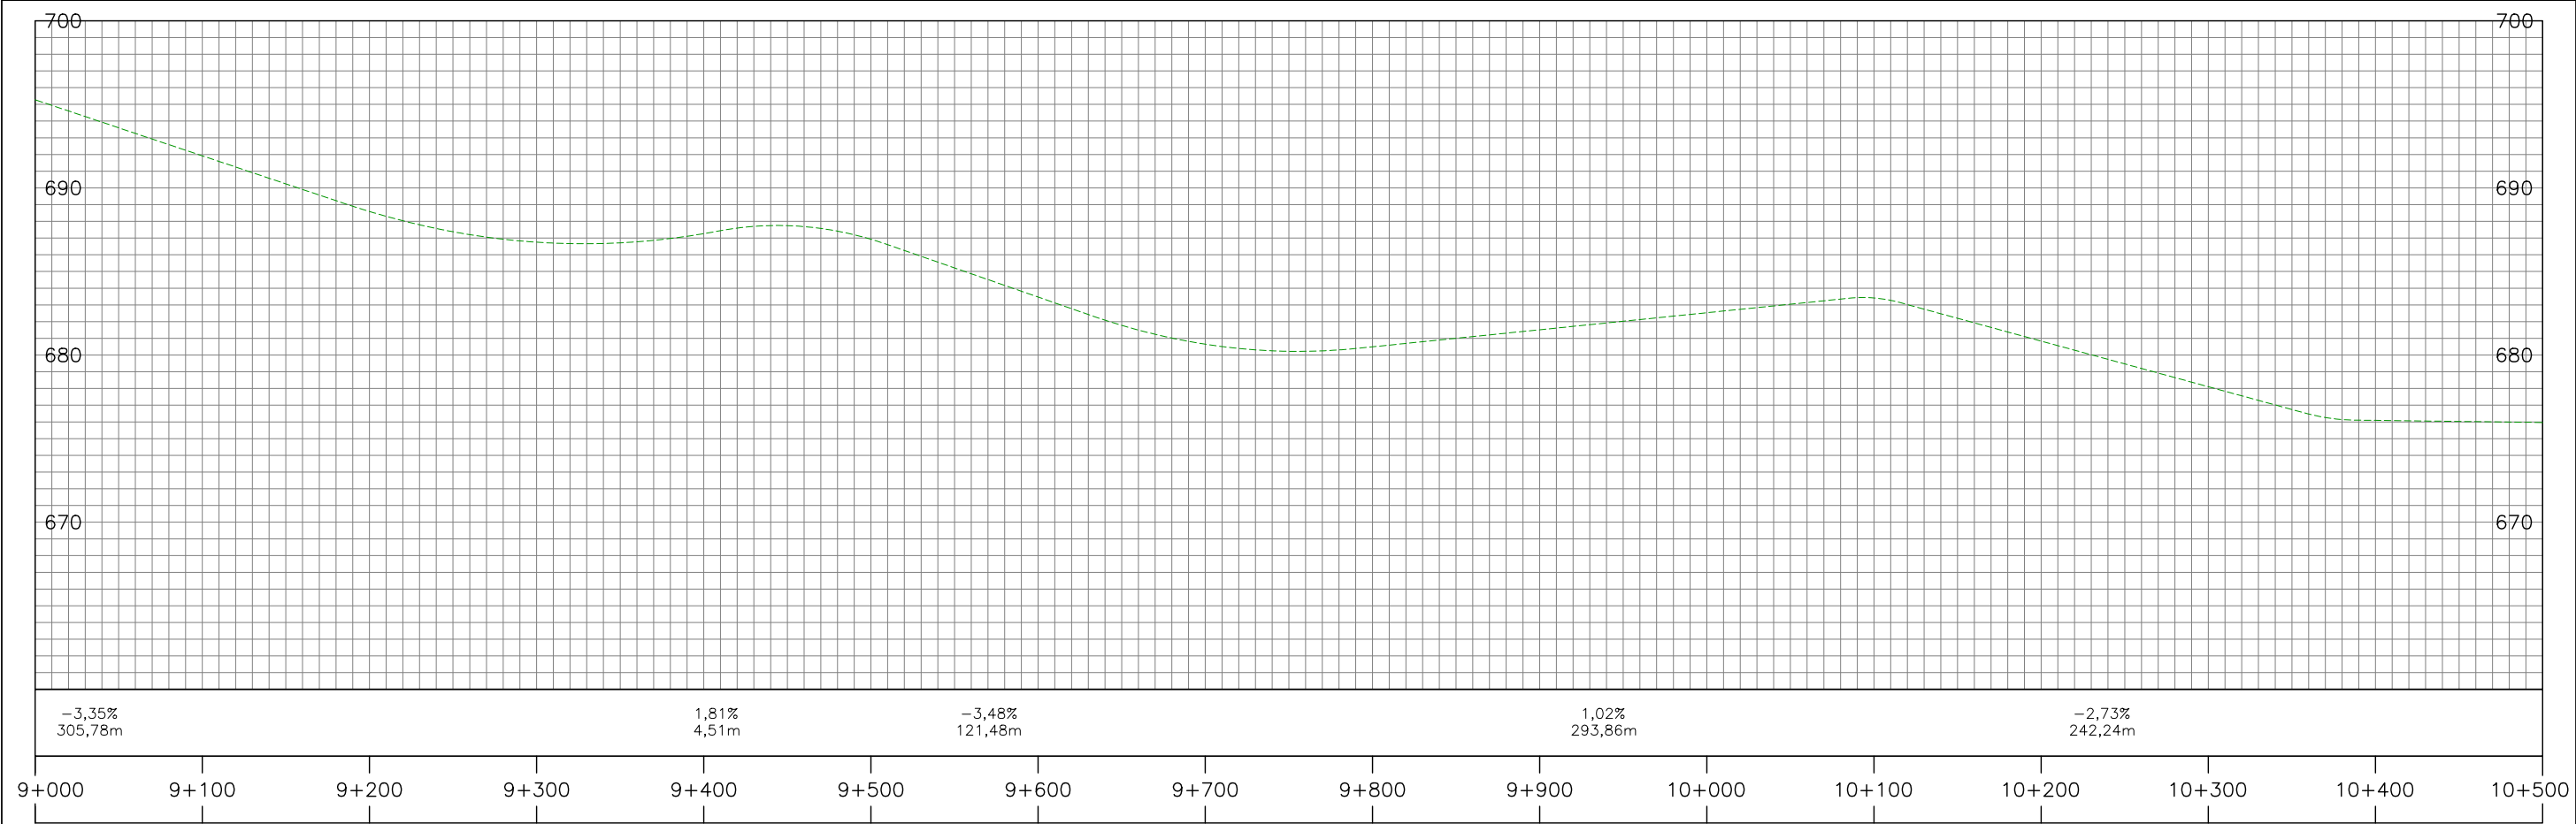

LEGENDA:

	DUPICAÇÃO, TRANSIÇÃO E PISTA NOVA		O.A.E IMPLANTAÇÃO		PASSARELA
	PISTA EXISTENTE		O.A.E EXISTENTE		
	ACESSOS / MARGINAIS		O.A.E ALARGAMENTO E REFORÇO		
	PASSEIO		EIXO DA RODOVIA EXISTENTE		
	IMPLANTAÇÃO DE ACOSTAMENTO		BORDO		
	IMPLANTAÇÃO DE TERCEIRA FAIXA		PONTO DE ÔNIBUS		
	CANTEIRO				

				EMPREENDIMENTO: PROGRAMA DE CONCESSÕES DE RODOVIAS			
				RODOVIA: MG-434		LOTE: REGIONAL ITABIRA	
				OBJETO: PROJETO FUNCIONAL		EMISSÃO: 08/03/2024	
A		EMISSÃO INICIAL		08/03/2024		ESCALA: PLANTA: H=1:4000 H=1:4000	
REV.		DESCRIÇÃO		DATA		CÓDIGO: GOD-434-GE-DE-007-00	
						REV. A	
						FOLHA 07/13	


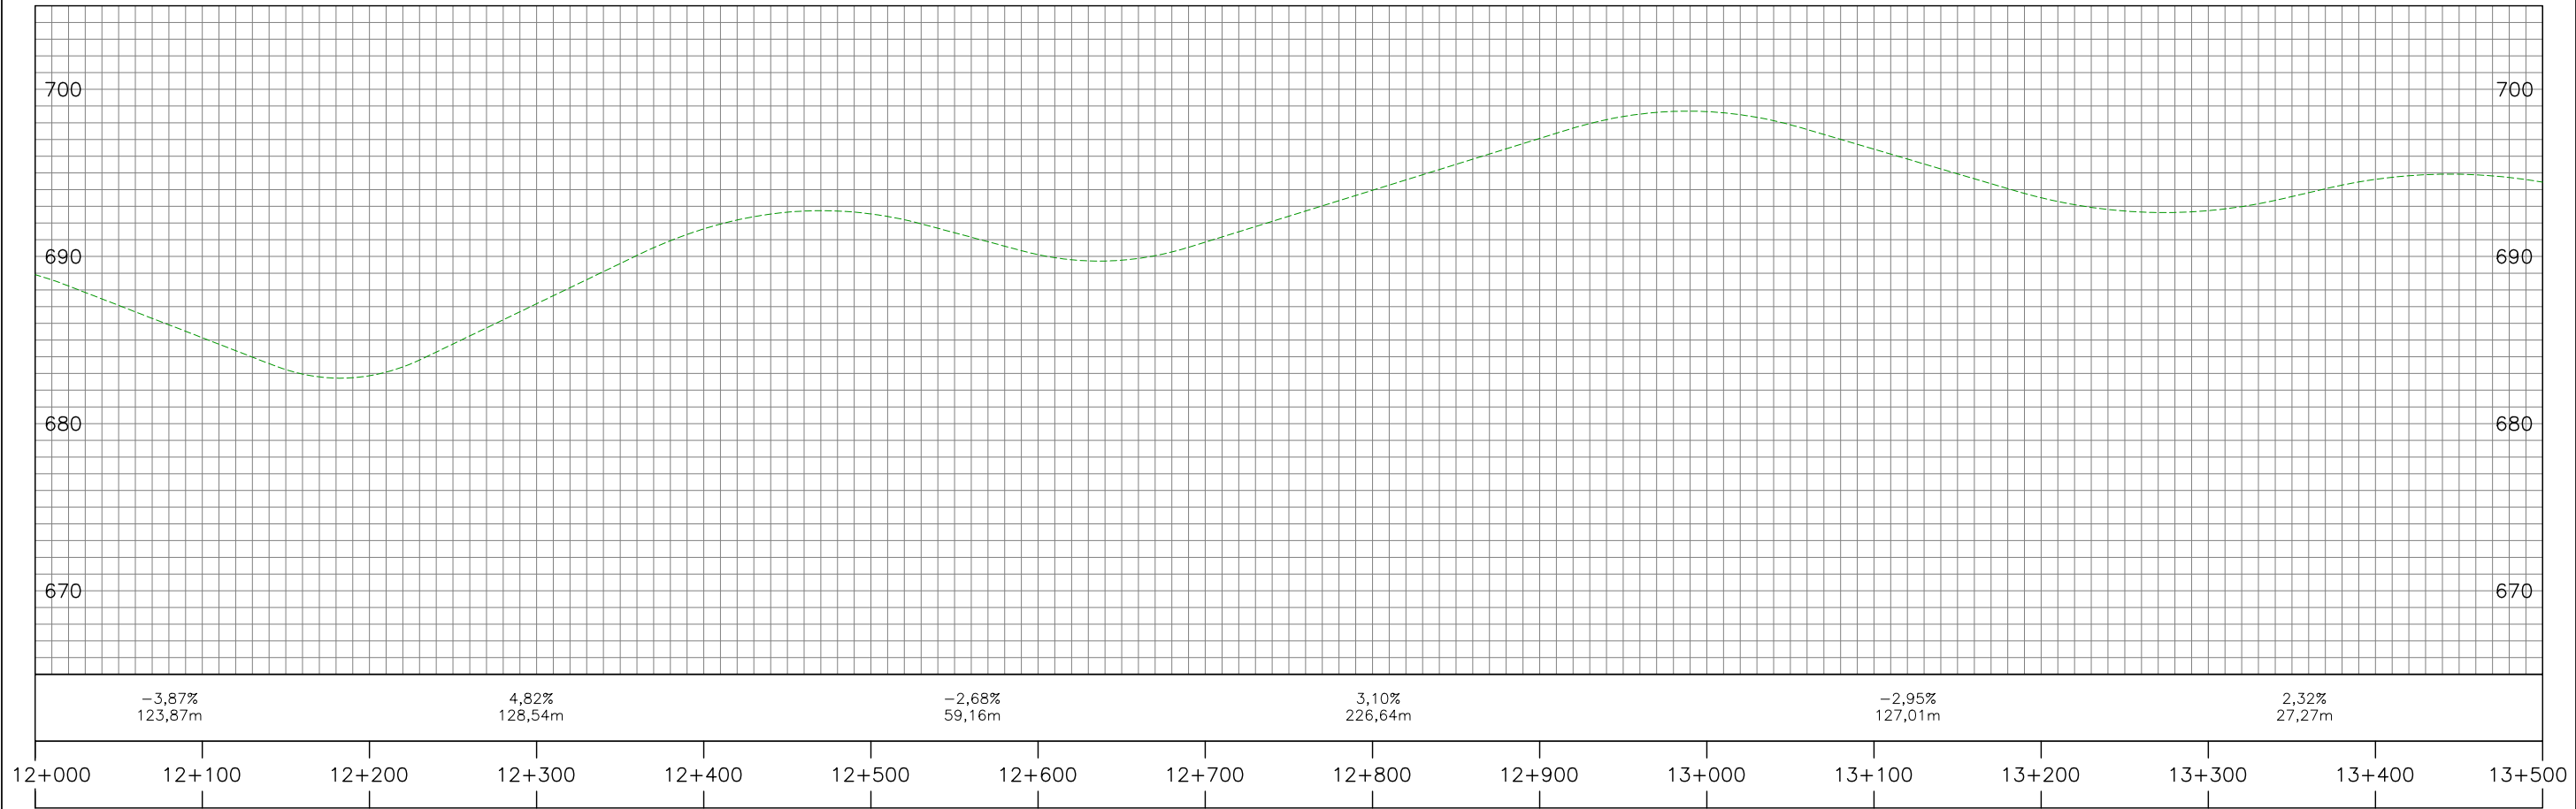


LEGENDA:

	DUPLICAÇÃO, TRANSIÇÃO E PISTA NOVA		O.A.E IMPLANTAÇÃO		PASSARELA
	PISTA EXISTENTE		O.A.E EXISTENTE		
	ACESSOS / MARGINAIS		O.A.E ALARGAMENTO E REFORÇO		
	PASSEIO		EIXO DA RODOVIA EXISTENTE		
	IMPLANTAÇÃO DE ACOSTAMENTO		BORDO		
	IMPLANTAÇÃO DE TERCEIRA FAIXA		PONTO DE ÔNIBUS		
	CANTEIRO				

EMPREENDIMENTO:		PROGRAMA DE CONCESSÕES DE RODOVIAS	
RODOVIA:	MG-434	LOTE:	REGIONAL ITABIRA
OBJETO:	PROJETO FUNCIONAL		EMIÇÃO
A	EMIÇÃO INICIAL	08/03/2024	08/03/2024
REV.	DESCRIÇÃO	DATA	FOLHA
			09/13

ESCALA: PLANTA: H=1:4000 H=1:4000
PERFIL: H=1:4000 V=1:400
CÓDIGO: GOD-434-GE-DE-009-00

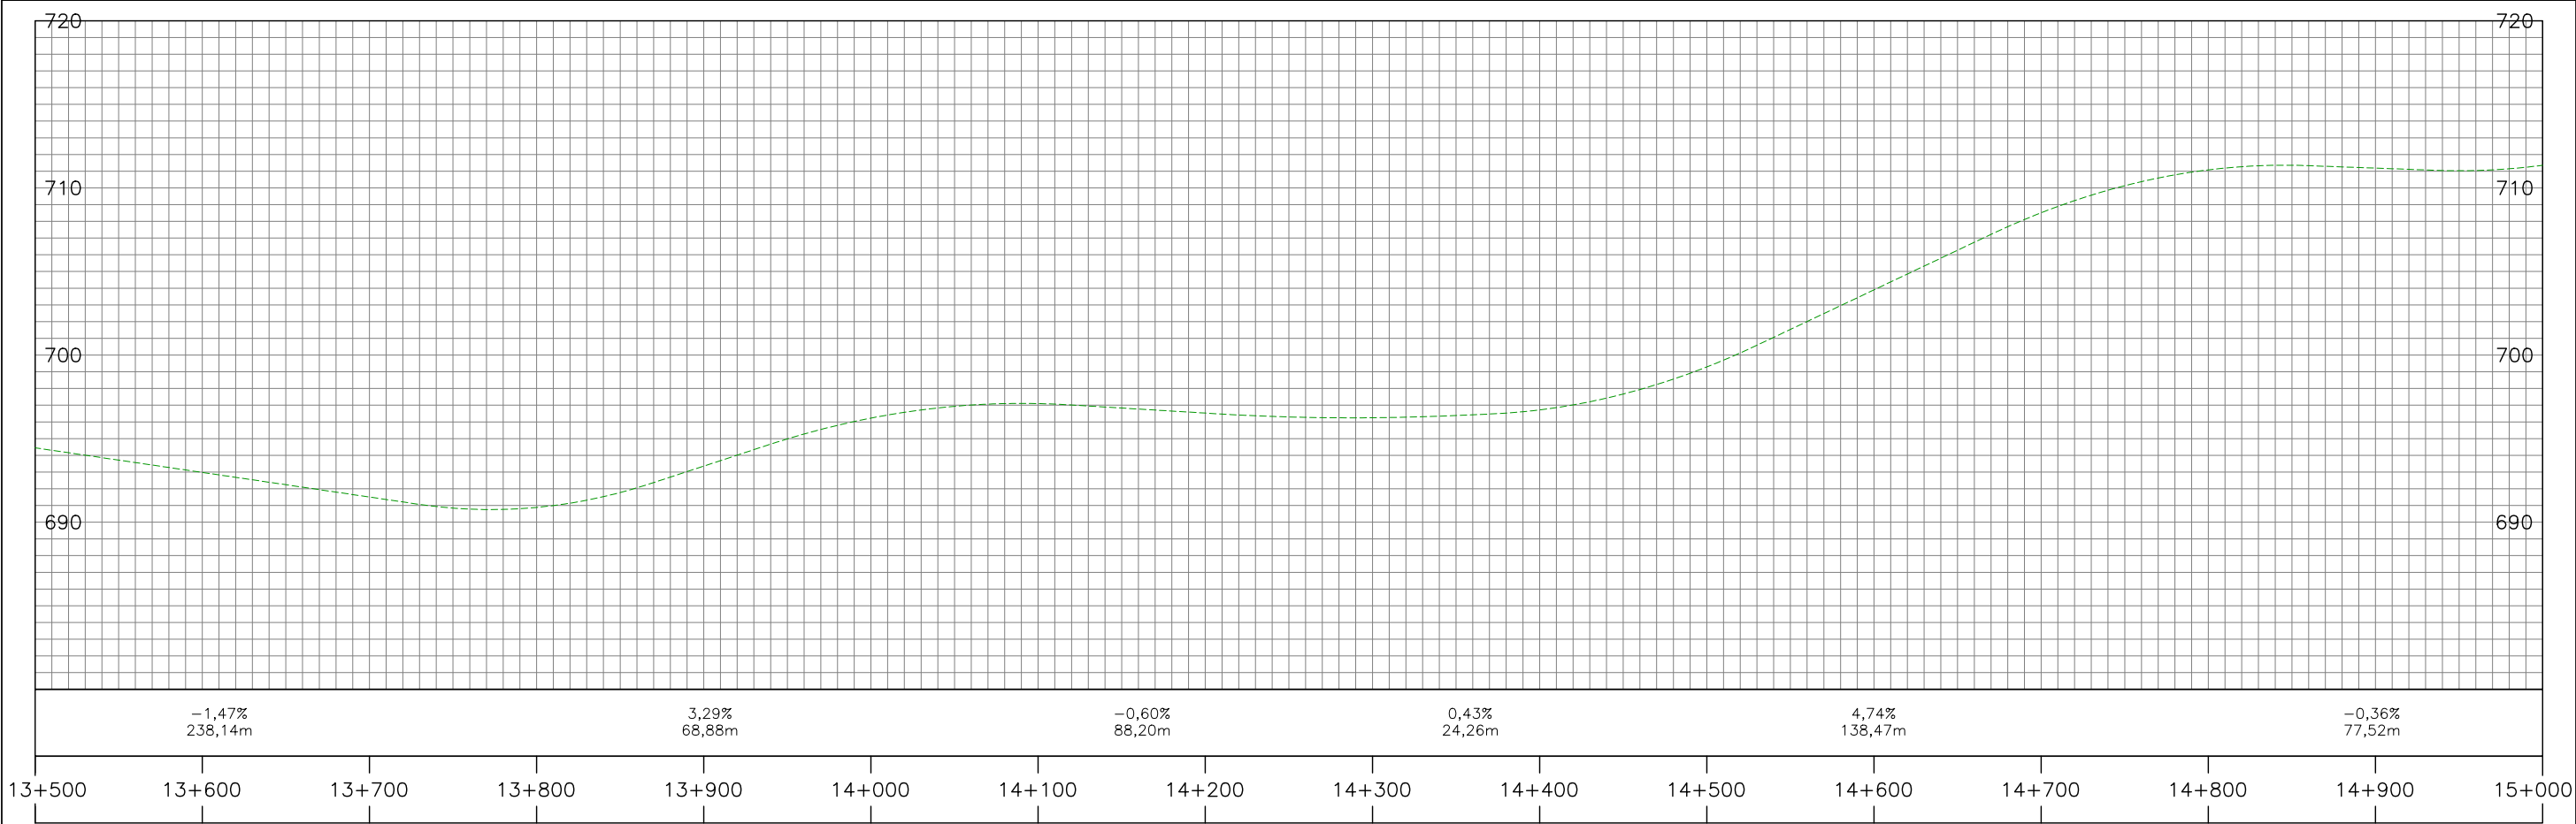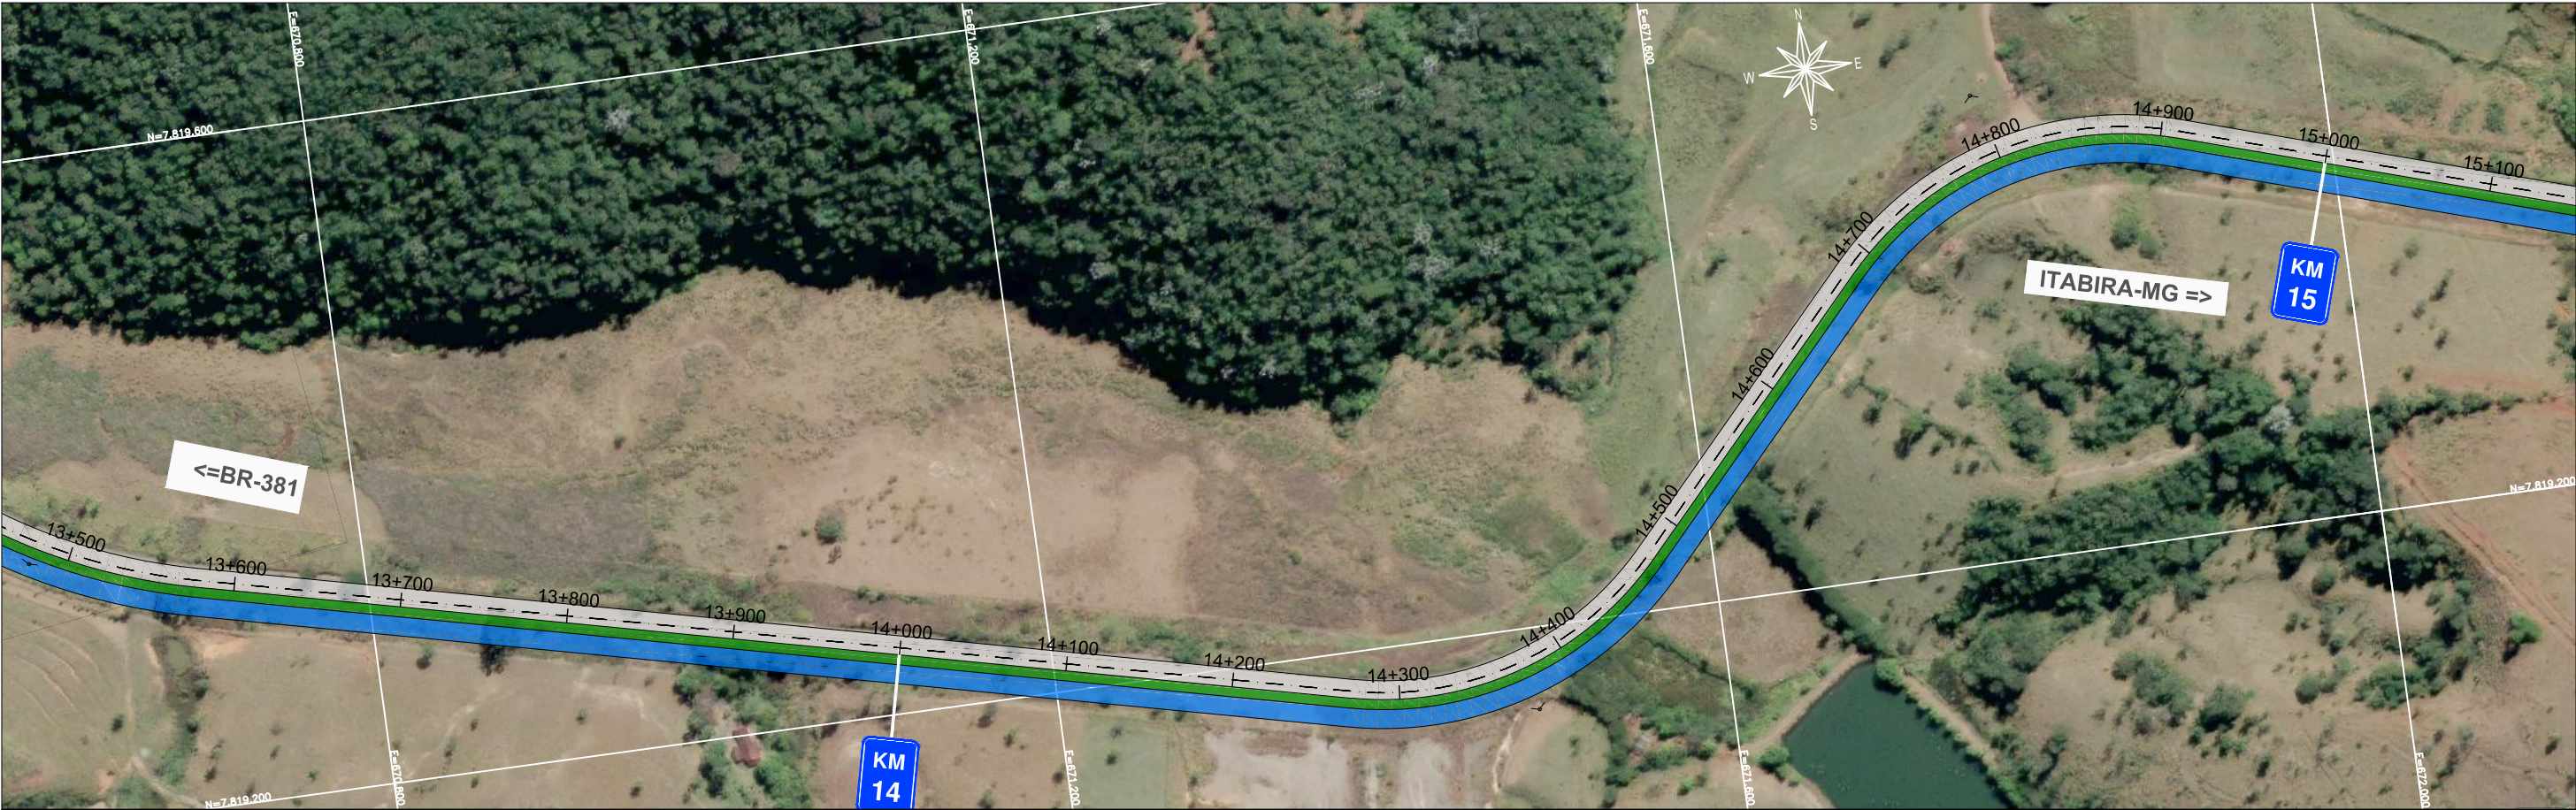


LEGENDA:

	DUPICAÇÃO, TRANSIÇÃO E PISTA NOVA		O.A.E IMPLANTAÇÃO		PASSARELA
	PISTA EXISTENTE		O.A.E EXISTENTE		
	ACESSOS / MARGINAIS		O.A.E ALARGAMENTO E REFORÇO		
	PASSEIO		EIXO DA RODOVIA EXISTENTE		
	IMPLANTAÇÃO DE ACOSTAMENTO		BORDO		
	IMPLANTAÇÃO DE TERCEIRA FAIXA		PONTO DE ÔNIBUS		
	CANTEIRO				

EMPREENDIMENTO:		PROGRAMA DE CONCESSÕES DE RODOVIAS	
RODOVIA:	MG-434	LOTE:	REGIONAL ITABIRA
OBJETO:	PROJETO FUNCIONAL		EMIÇÃO
A	EMIÇÃO INICIAL	08/03/2024	08/03/2024
REV.	DESCRIÇÃO	DATA	FOLHA
			10/13


ESCALA: PLANTA: H=1:4000 H=1:4000
PERFIL: H=1:4000 V=1:400
CÓDIGO: GOD-434-GE-DE-010-00

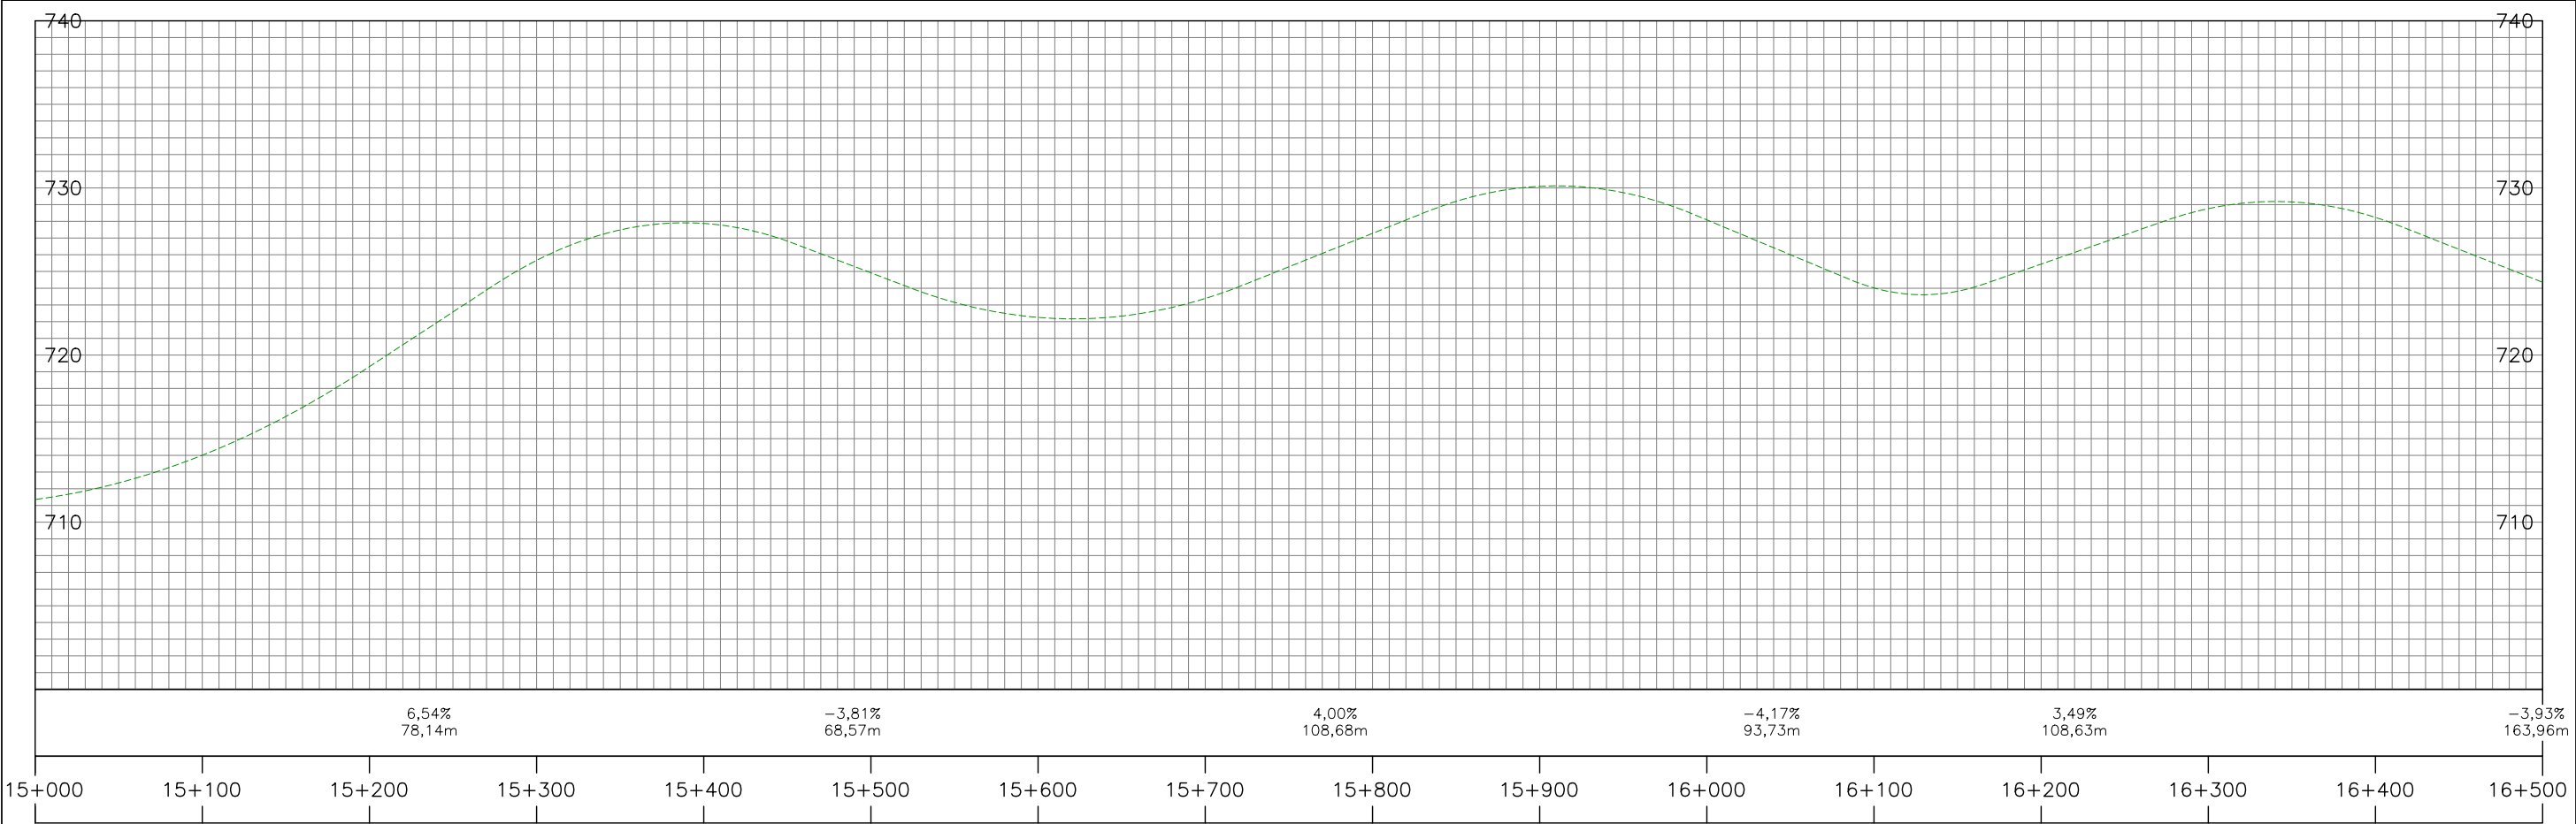

LEGENDA:		DUPLICAÇÃO, TRANSIÇÃO E PISTA NOVA	O.A.E IMPLANTAÇÃO	PASSARELA
		PISTA EXISTENTE	O.A.E EXISTENTE	
		ACESSOS / MARGINAIS	O.A.E ALARGAMENTO E REFORÇO	
		PASSEIO	xxx EIXO DA RODOVIA EXISTENTE	
		IMPLANTAÇÃO DE ACOSTAMENTO	BORDO	
		IMPLANTAÇÃO DE TERCEIRA FAIXA	PONTO DE ÔNIBUS	
		CANTEIRO		

EMPREENDIMENTO:		PROGRAMA DE CONCESSÕES DE RODOVIAS	
RODOVIA:	MG-434	LOTE:	REGIONAL ITABIRA
OBJETO:	PROJETO FUNCIONAL		EMIÇÃO
A	EMIÇÃO INICIAL	08/03/2024	08/03/2024
REV.	DESCRIÇÃO	DATA	REV.
			11/13


ESCALA:	PERFIL:	CÓDIGO:
PLANTA: H=1:4000	H=1:4000	GOD-434-GE-DE-011-00
V=1:400	V=1:400	

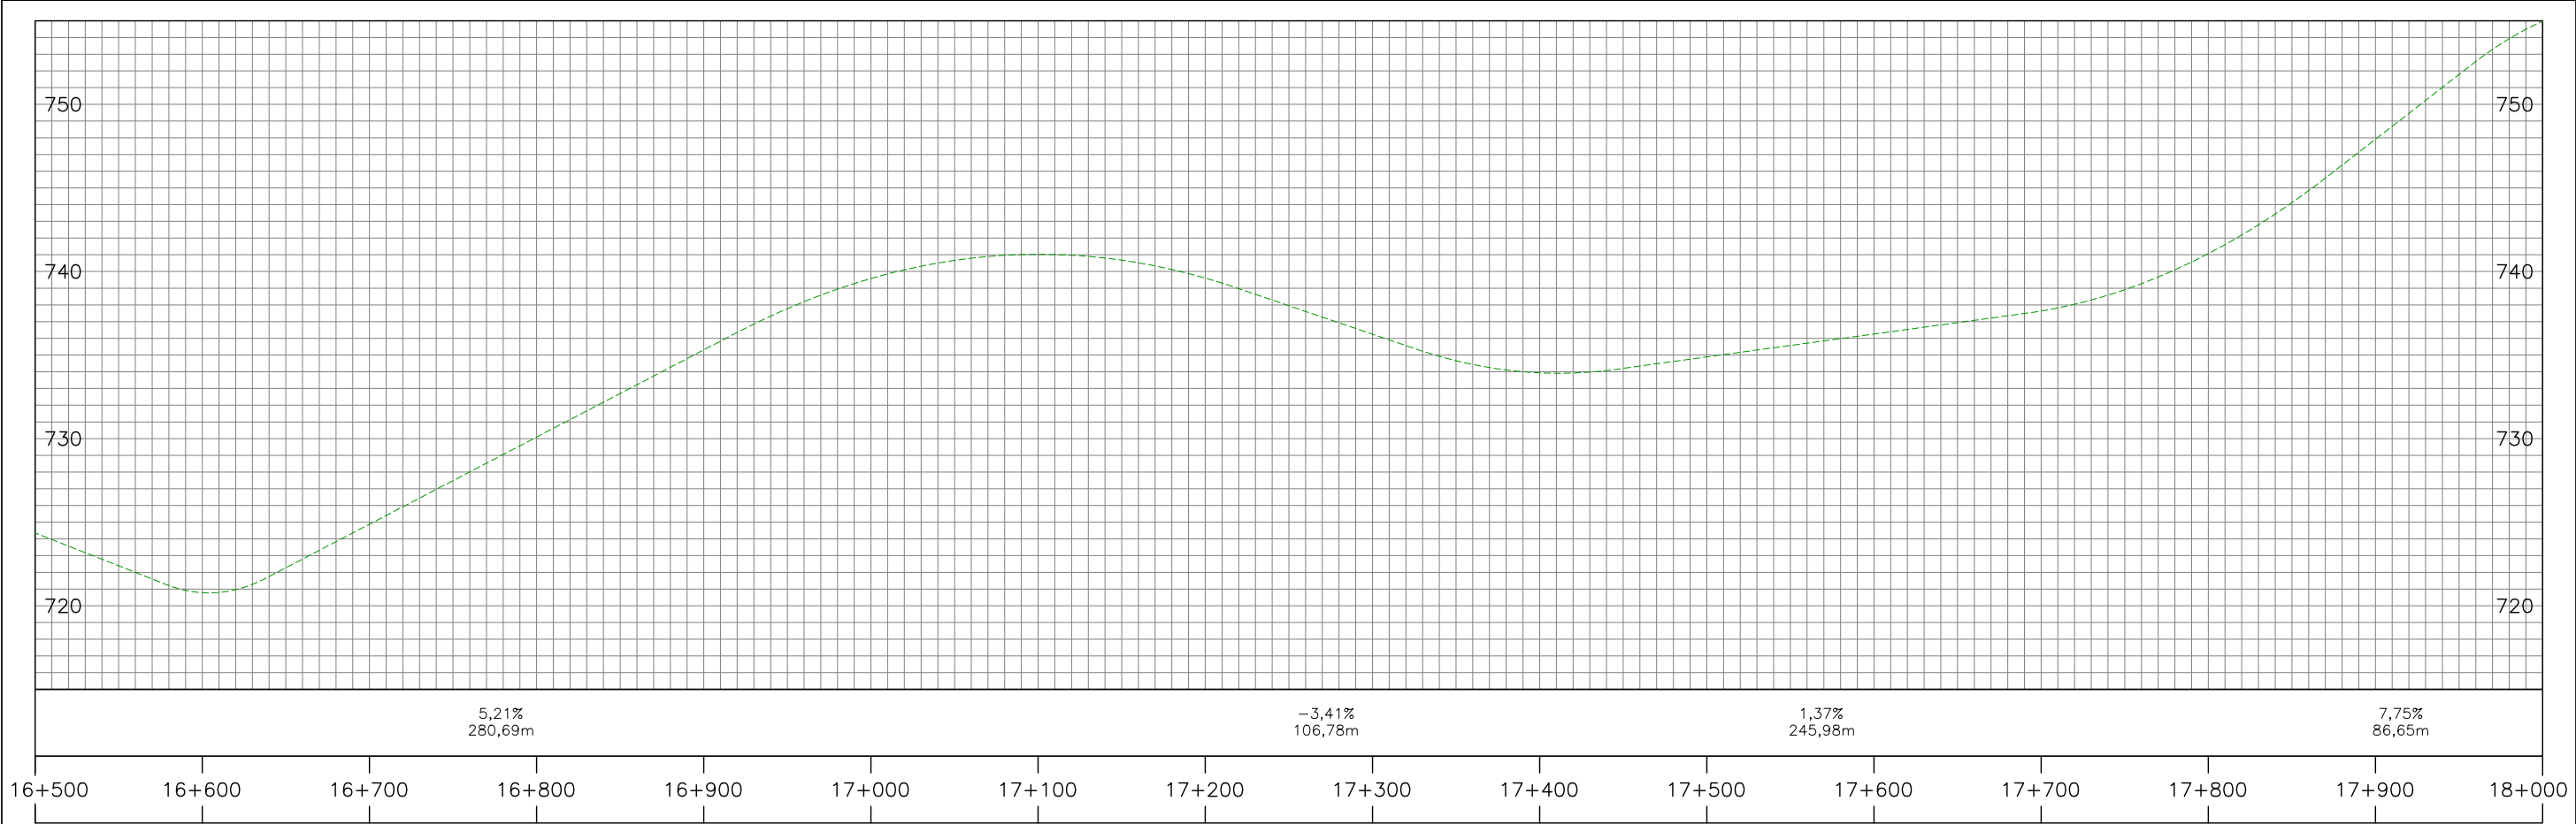

LEGENDA:

	DUPLICAÇÃO, TRANSIÇÃO E PISTA NOVA		O.A.E IMPLANTAÇÃO		PASSARELA
	PISTA EXISTENTE		O.A.E EXISTENTE		
	ACESSOS / MARGINAIS		O.A.E ALARGAMENTO E REFORÇO		
	PASSEIO		EIXO DA RODOVIA EXISTENTE		
	IMPLANTAÇÃO DE ACOSTAMENTO		BORDO		
	IMPLANTAÇÃO DE TERCEIRA FAIXA		PONTO DE ÔNIBUS		
	CANTEIRO				

		EMPREENDIMENTO:		PROGRAMA DE CONCESSÕES DE RODOVIAS		
		RODOVIA:	LOTE:	KM INICIAL:	KM FINAL:	
		MG-434	REGIONAL ITABIRA	0+0,000	19+184,62	
		OBJETO:		EMIÇÃO		
		PROJETO FUNCIONAL		08/03/2024		
A	EMIÇÃO INICIAL	08/03/2024	ESCALA:	PERFIL:	CÓDIGO:	
REV.	DESCRIÇÃO	DATA	PLANTA: H=1:4000	H=1:4000 V=1:400	GOD-434-GE-DE-012-00	
				REV.	FOLHA	
				A	12/13	

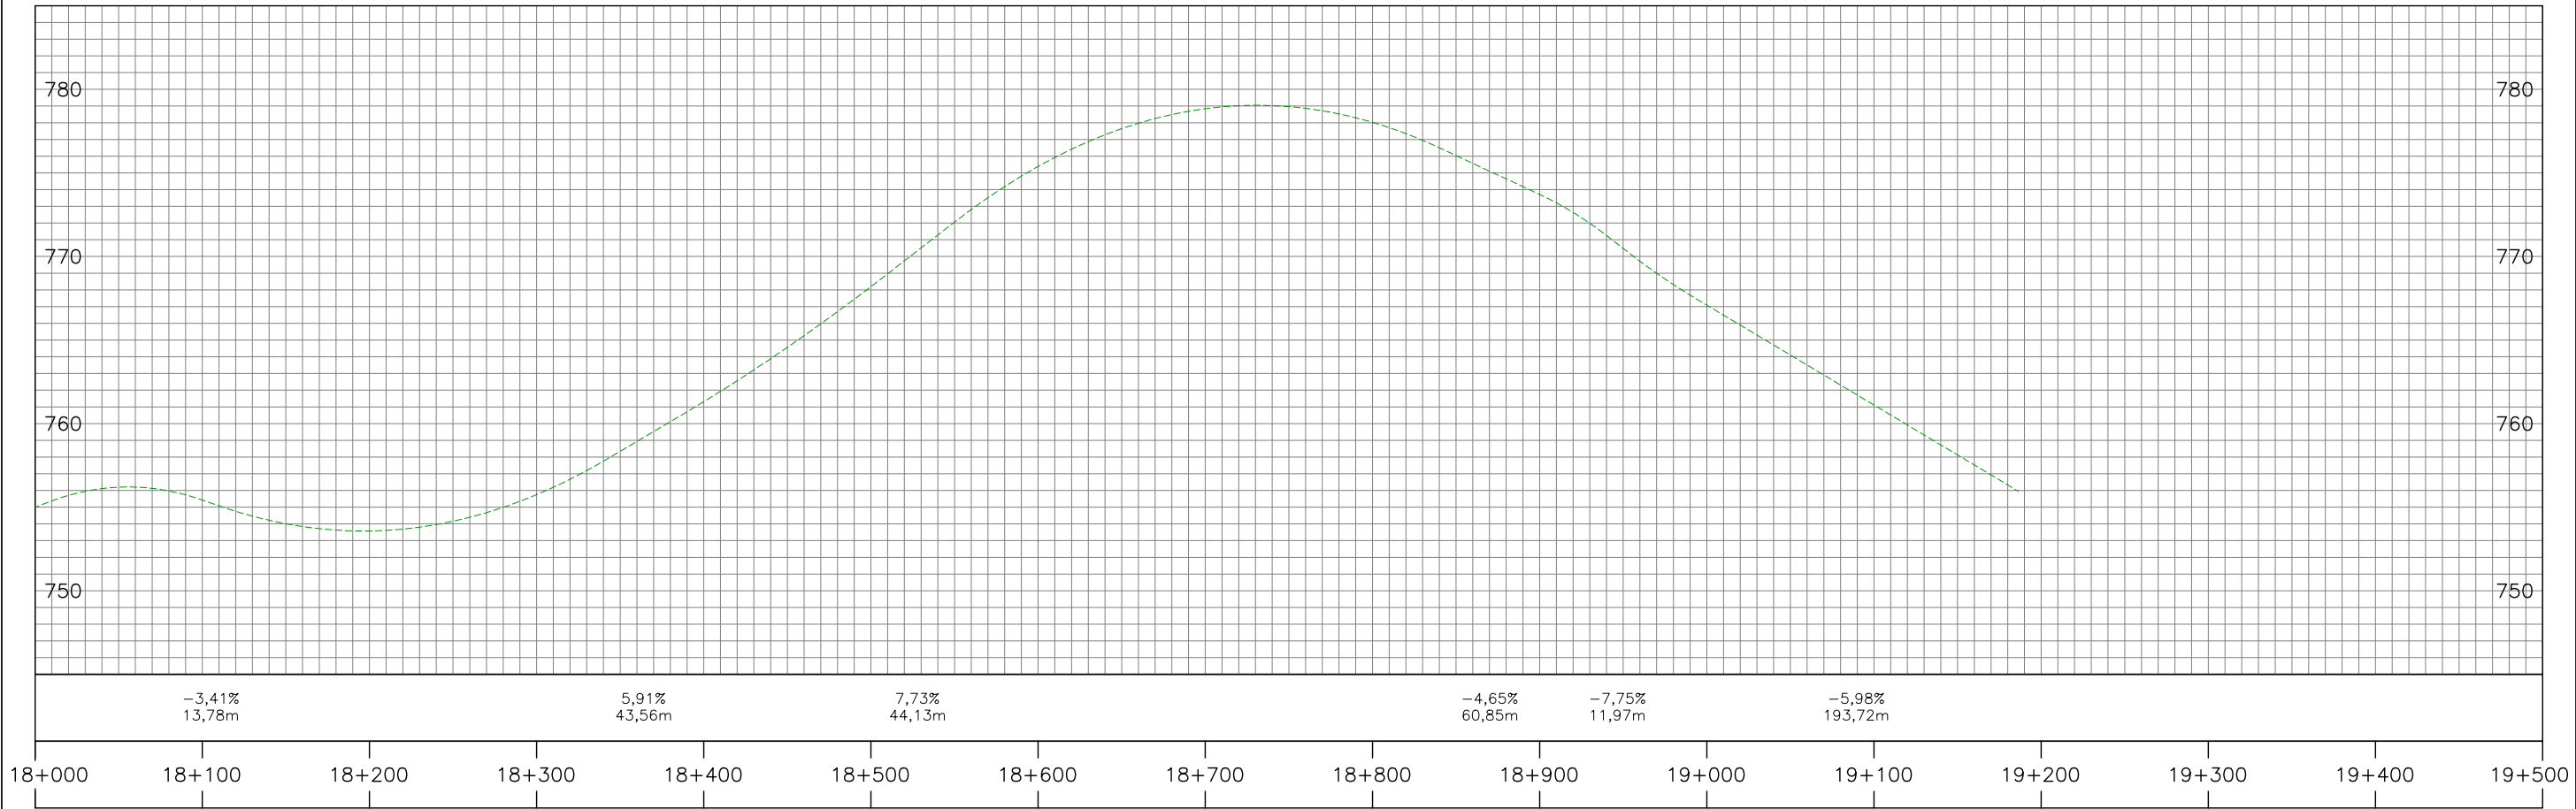

LEGENDA:

	DUPLICAÇÃO, TRANSIÇÃO E PISTA NOVA		O.A.E IMPLANTAÇÃO		PASSARELA
	PISTA EXISTENTE		O.A.E EXISTENTE		
	ACESSOS / MARGINAIS		O.A.E ALARGAMENTO E REFORÇO		
	PASSEIO		EIXO DA RODOVIA EXISTENTE		
	IMPLANTAÇÃO DE ACOSTAMENTO		BORDO		
	IMPLANTAÇÃO DE TERCEIRA FAIXA		PONTO DE ÔNIBUS		
	CANTEIRO				

EMPREENDIMENTO:							
PROGRAMA DE CONCESSÕES DE RODOVIAS							
RODOVIA:		LOTE:		KM INICIAL:	KM FINAL:		
MG-434		REGIONAL ITABIRA		0+0,000	19+184,62		
OBJETO:				EMIÇÃO:			
PROJETO FUNCIONAL				08/03/2024			
A	EMIÇÃO INICIAL	08/03/2024	ESCALA:	PERFIL:	CÓDIGO:	REV.	FOLHA
REV.	DESCRIÇÃO	DATA	PLANTA: H=1:4000 H=1:4000	H=1:4000 V=1:400	GOD-434-GE-DE-013-00	A	13/13