

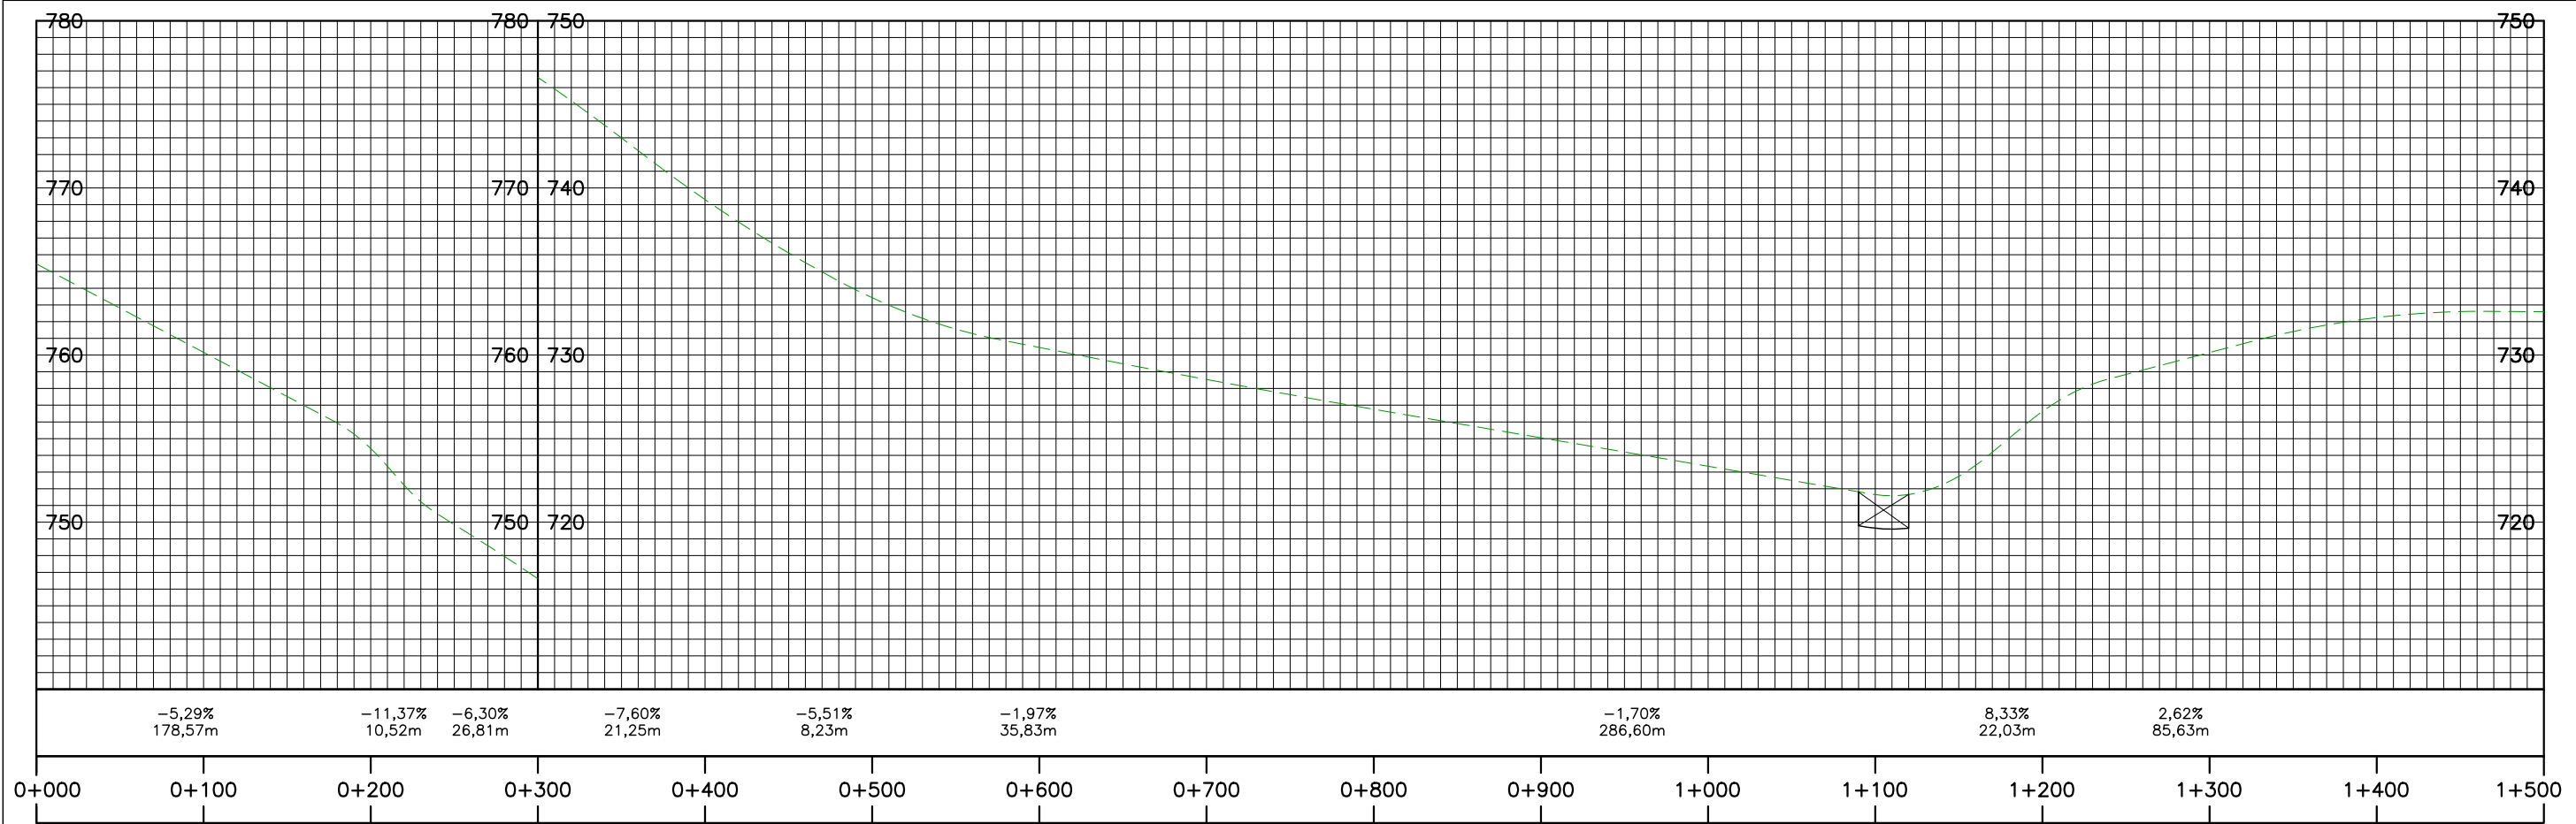


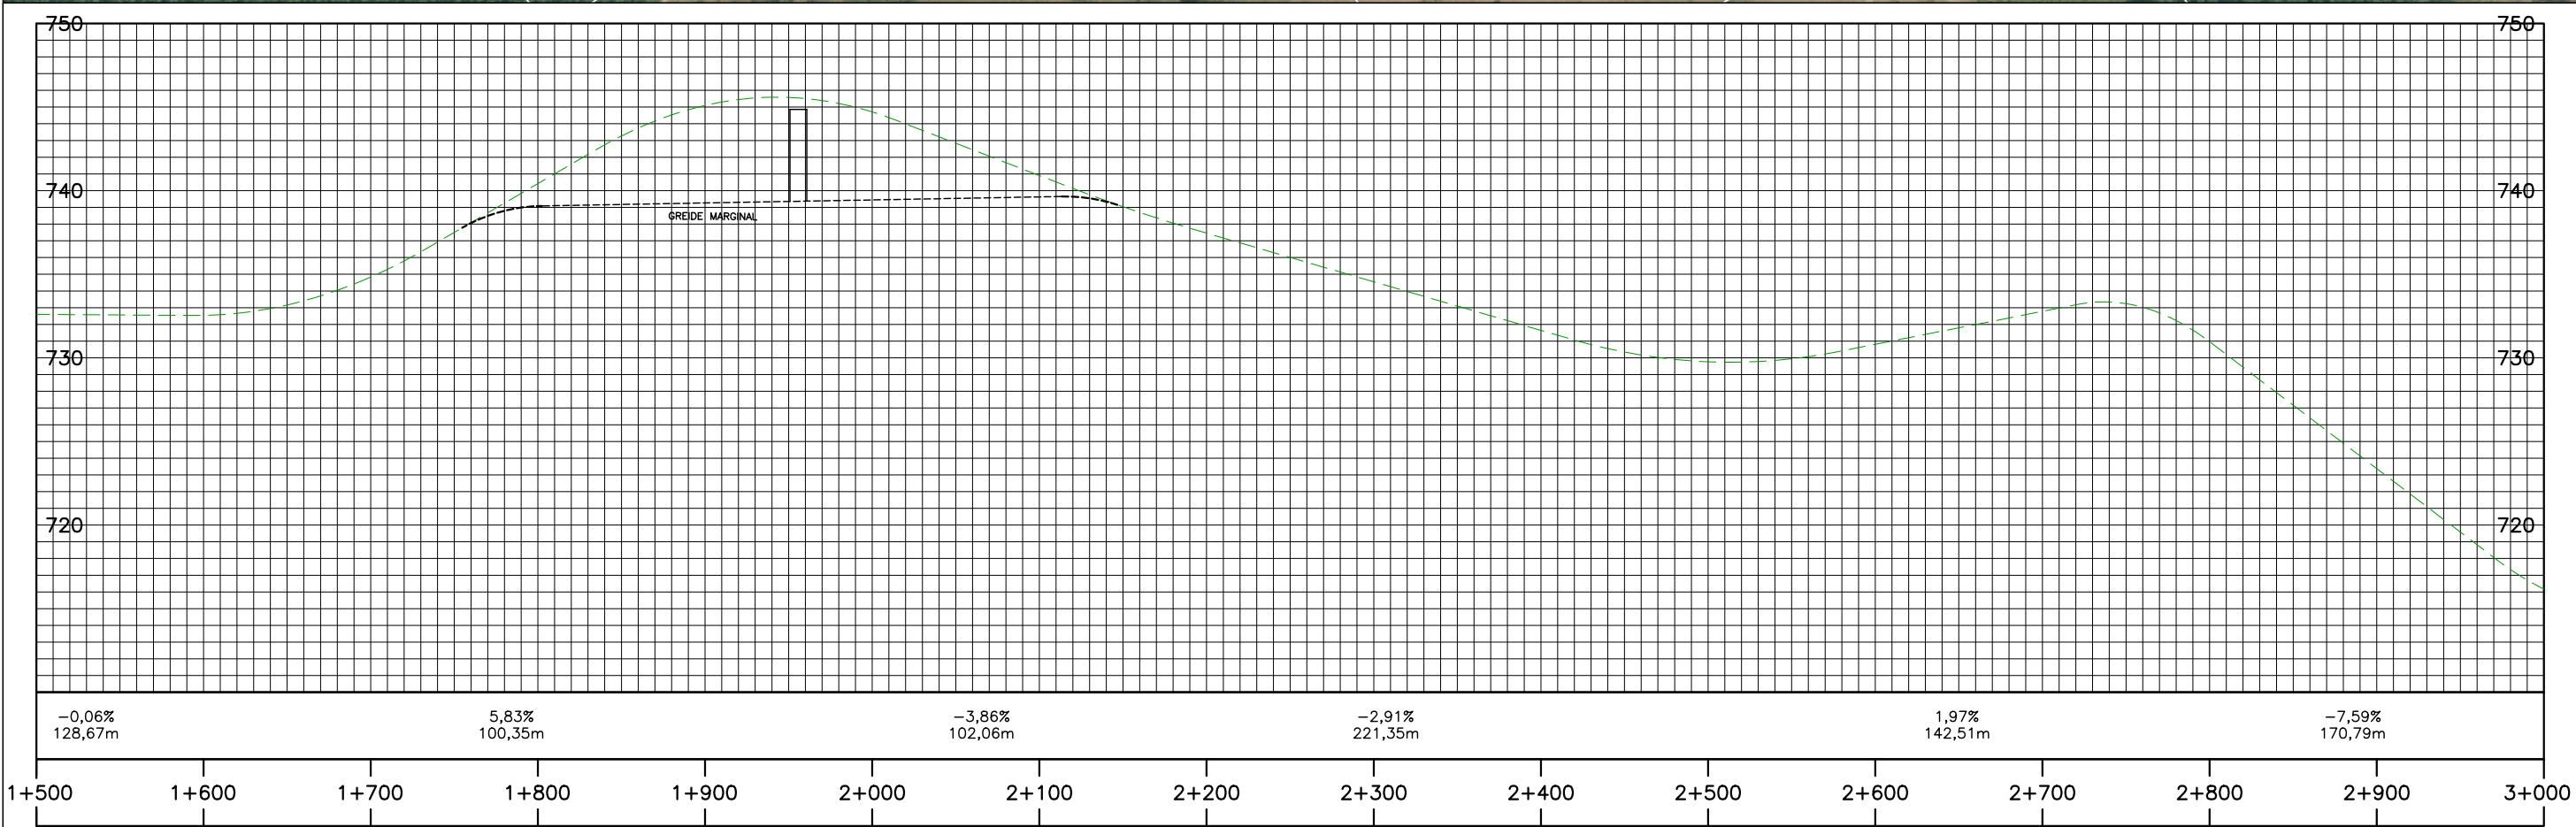

LEGENDA:

	DUPLICAÇÃO, TRANSIÇÃO E PISTA NOVA		O.A.E IMPLANTAÇÃO		TRATAMENTO URBANO
	PISTA EXISTENTE		O.A.E EXISTENTE		
	ACESSOS / MARGINAIS		O.A.E ALARGAMENTO E REFORÇO		
	PASSEIO		EIXO DA RODOVIA EXISTENTE		
	IMPLANTAÇÃO DE ACOSTAMENTO		BORDO		
	IMPLANTAÇÃO DE TERCEIRA FAIXA		FAIXA DE DOMÍNIO		


EMPREENDIMENTO:		PROGRAMA DE CONCESSÕES DE RODOVIAS	
RODOVIA:	MG-434	LOTE:	QUADRILÁTERO FERRÍFERO
KM INICIAL:	000+000	KM FINAL:	019+184
OBJETO:		PROJETO FUNCIONAL	
EMISSÃO INICIAL		07/08/2024	07/08/2024
REV.	DESCRIÇÃO	DATA	REV.
ESCALA:		PERFIL:	CODIGO:
PLANTA:		H=1:4000	COD-434-GE-DE-001-00
H=1:4000		V=1:4000	FOLHA
			A 01/13

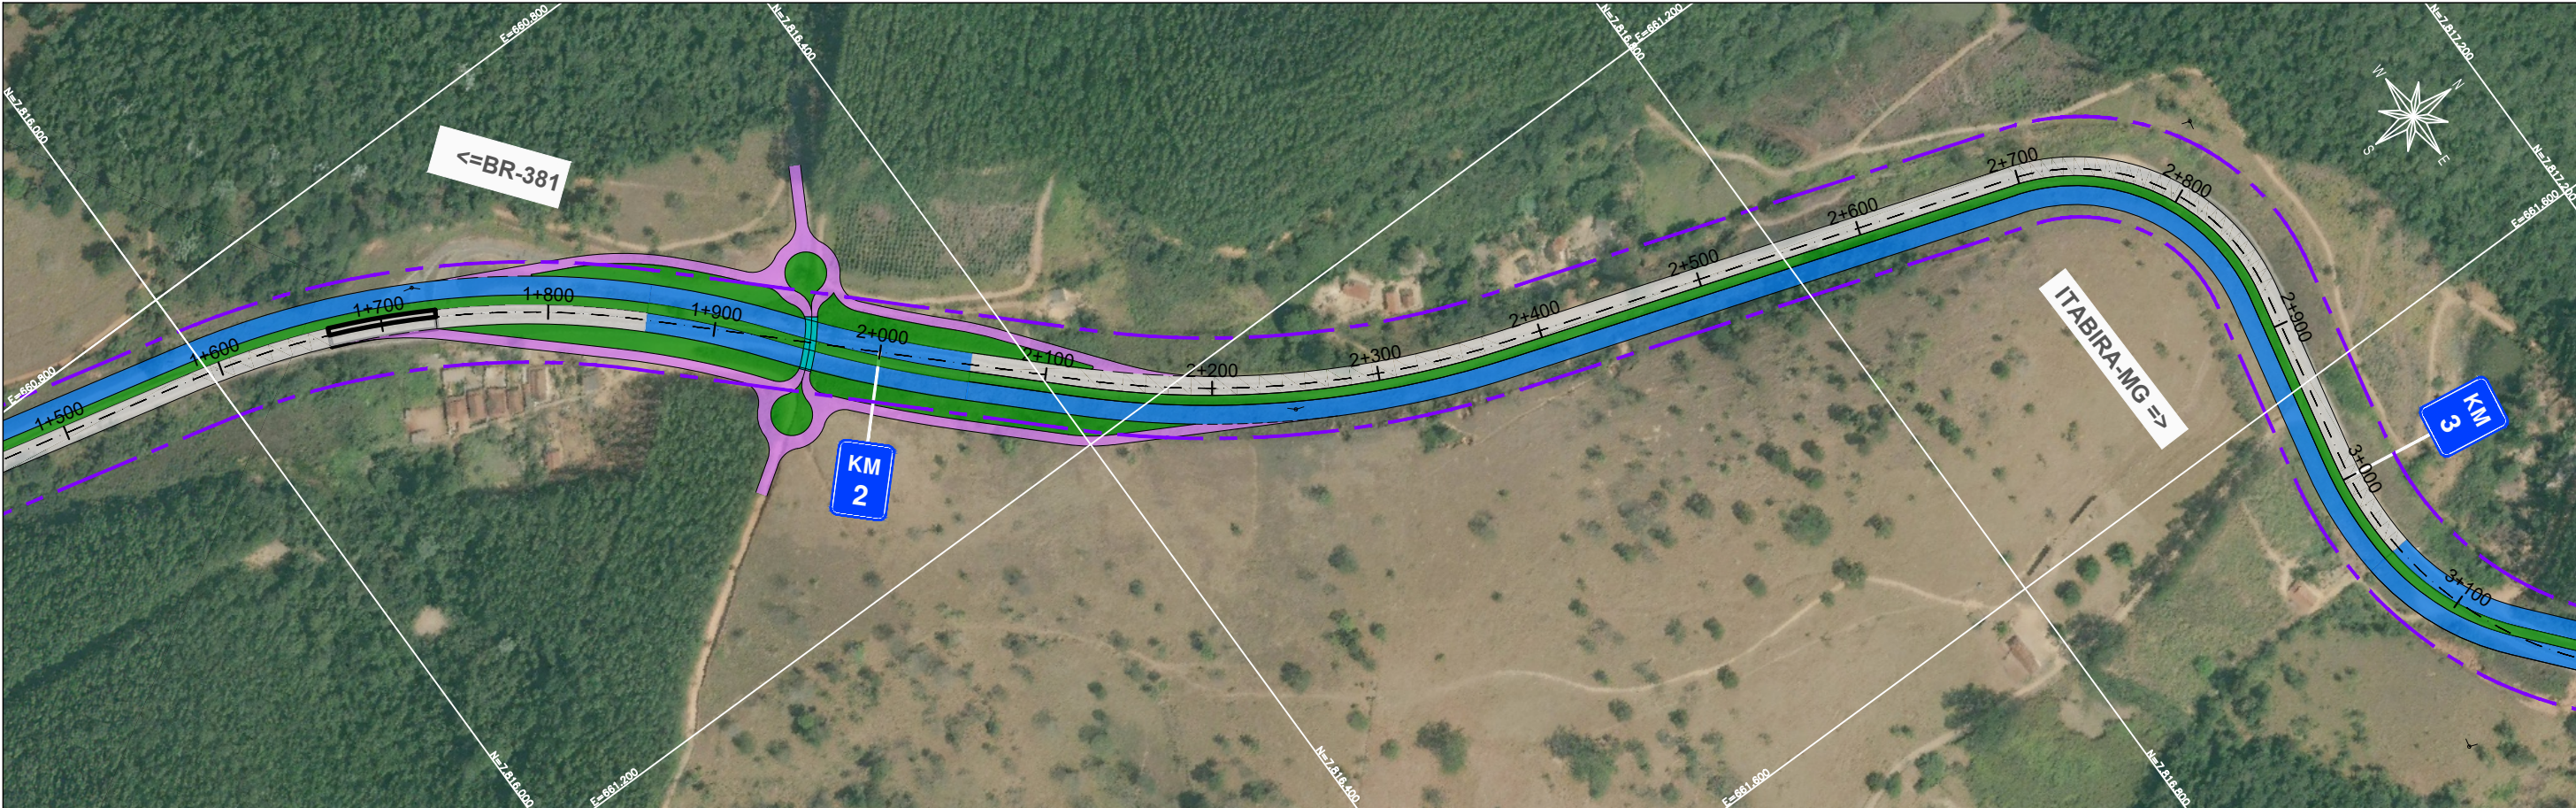

LEGENDA:		[] TRATAMENTO URBANO	
	DUPICAÇÃO, TRANSIÇÃO E PISTA NOVA		O.A.E IMPLANTAÇÃO
	PISTA EXISTENTE		O.A.E EXISTENTE
	ACESSOS / MARGINAIS		O.A.E ALARGAMENTO E REFORÇO
	PASSEIO		EIXO DA RODOVIA EXISTENTE
	IMPLANTAÇÃO DE ACOSTAMENTO		BORDO
	IMPLANTAÇÃO DE TERCEIRA FAIXA		FAIXA DE DOMÍNIO

EMPREENDIMENTO:		PROGRAMA DE CONCESSÕES DE RODOVIAS	
RODOVIA:	MG-434	LOTE:	QUADRILÁTERO FERRÍFERO
KM INICIAL:	000+000	KM FINAL:	019+184
OBJETO:		PROJETO FUNCIONAL	
EMISSÃO INICIAL		07/08/2024	
REV.	DESCRÇÃO	DATA	REVISÃO
A	EMISSÃO INICIAL	07/08/2024	A
REV.	DESCRÇÃO	DATA	REVISÃO
A	EMISSÃO INICIAL	07/08/2024	A



ESCALA:	PERFIL:	CODIGO:	FOLHA:
PLANTA: H=1:4000	H=1:4000	COD-434-GE-DE-002-00	02/13
V=1:4000	V=1:4000		

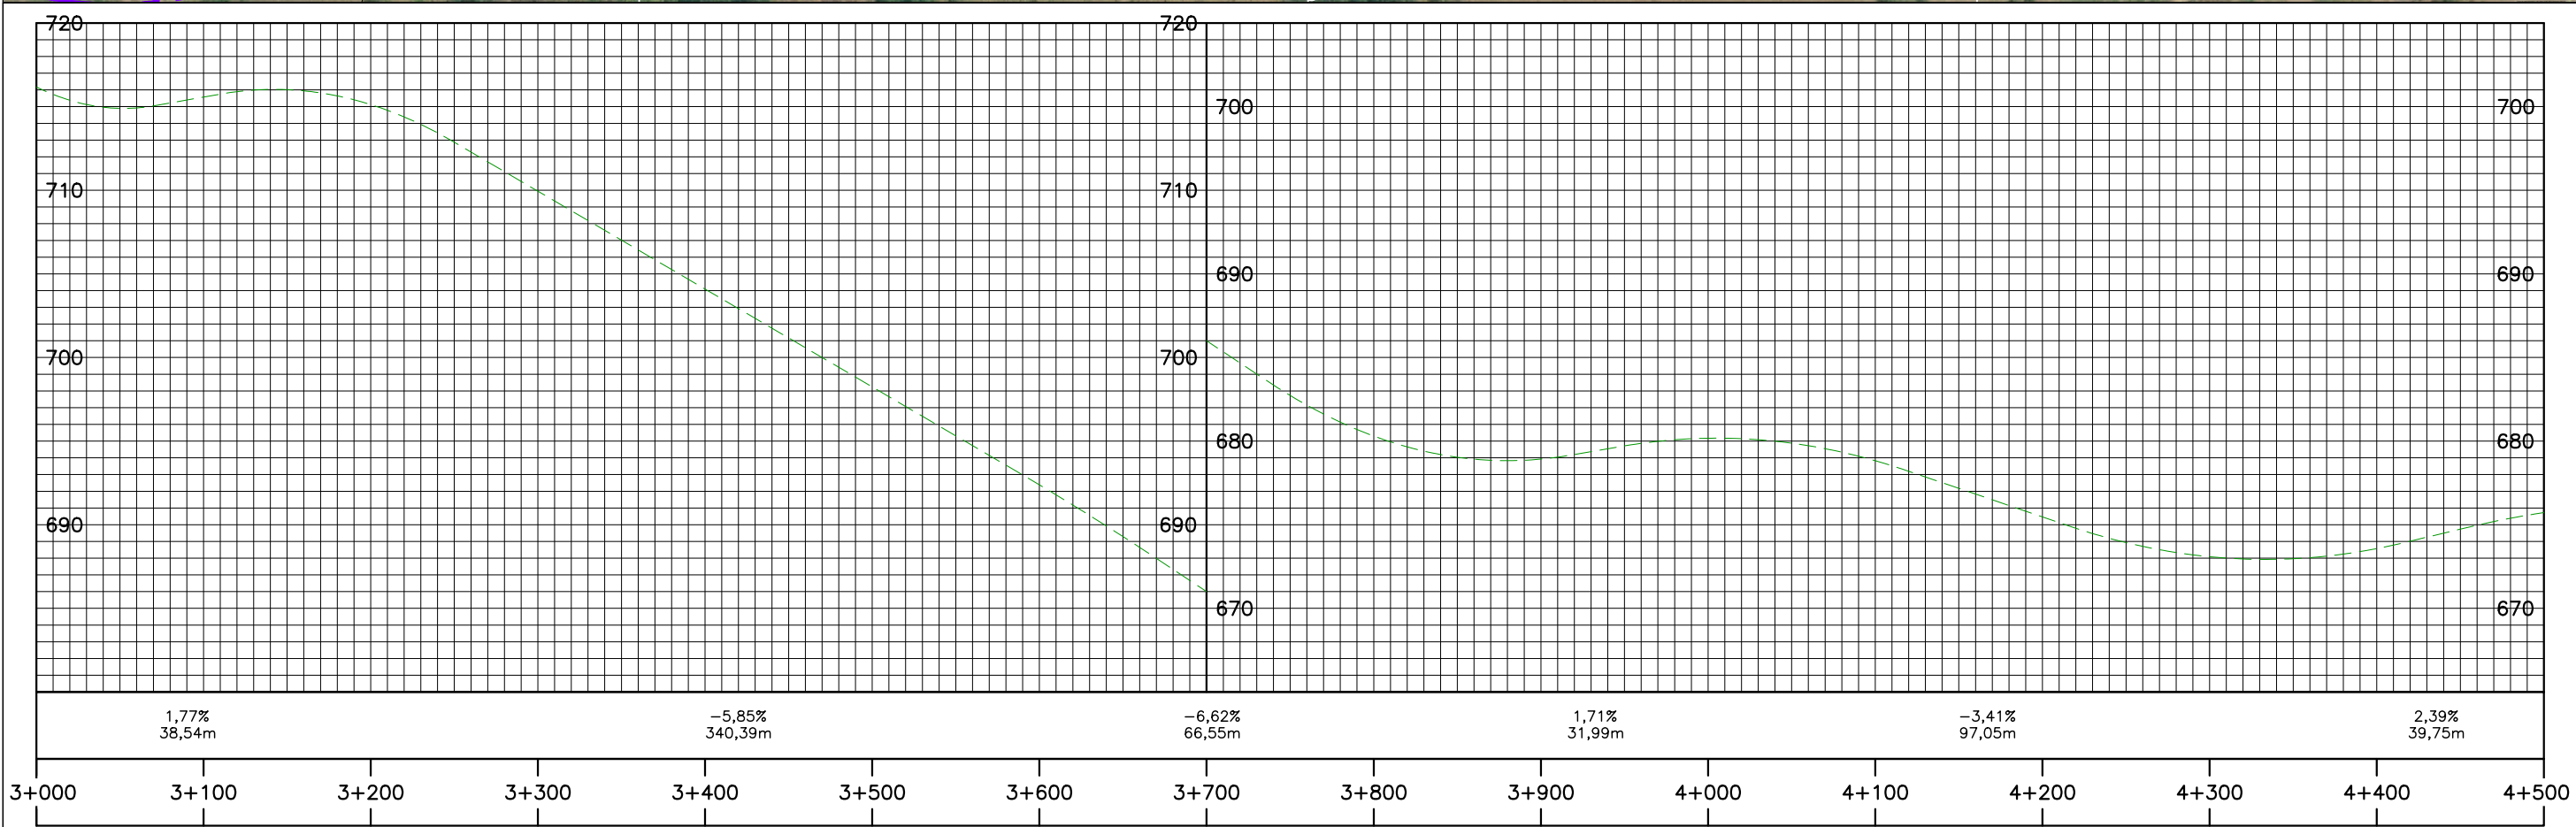

LEGENDA:

	DUPLICAÇÃO, TRANSIÇÃO E PISTA NOVA		O.A.E IMPLANTAÇÃO		TRATAMENTO URBANO
	PISTA EXISTENTE		O.A.E EXISTENTE		
	ACESSOS / MARGINAIS		O.A.E ALARGAMENTO E REFORÇO		
	PASSEIO		EIXO DA RODOVIA EXISTENTE		
	IMPLANTAÇÃO DE ACOSTAMENTO		BORDO		
	IMPLANTAÇÃO DE TERCEIRA FAIXA		FAIXA DE DOMÍNIO		

EMPREENDIMENTO:			PROGRAMA DE CONCESSÕES DE RODOVIAS	
RODOVIA:	LOTE:	KM INICIAL:	KM FINAL:	
MG-434	QUADRILÁTERO FERRÍFERO	000+000	019+184	
OBJETO:			PROJETO FUNCIONAL	EMIÇÃO
				07/08/2024
A	EMIÇÃO INICIAL	07/08/2024	ESCALA:	PERFIL:
REV.	DESCRIÇÃO	DATA	PLANTA: H=1:4000	H=1:4000 V=1:400
			CODIGO:	REV.
			COD-434-GE-DE-003-00	A
				03/13

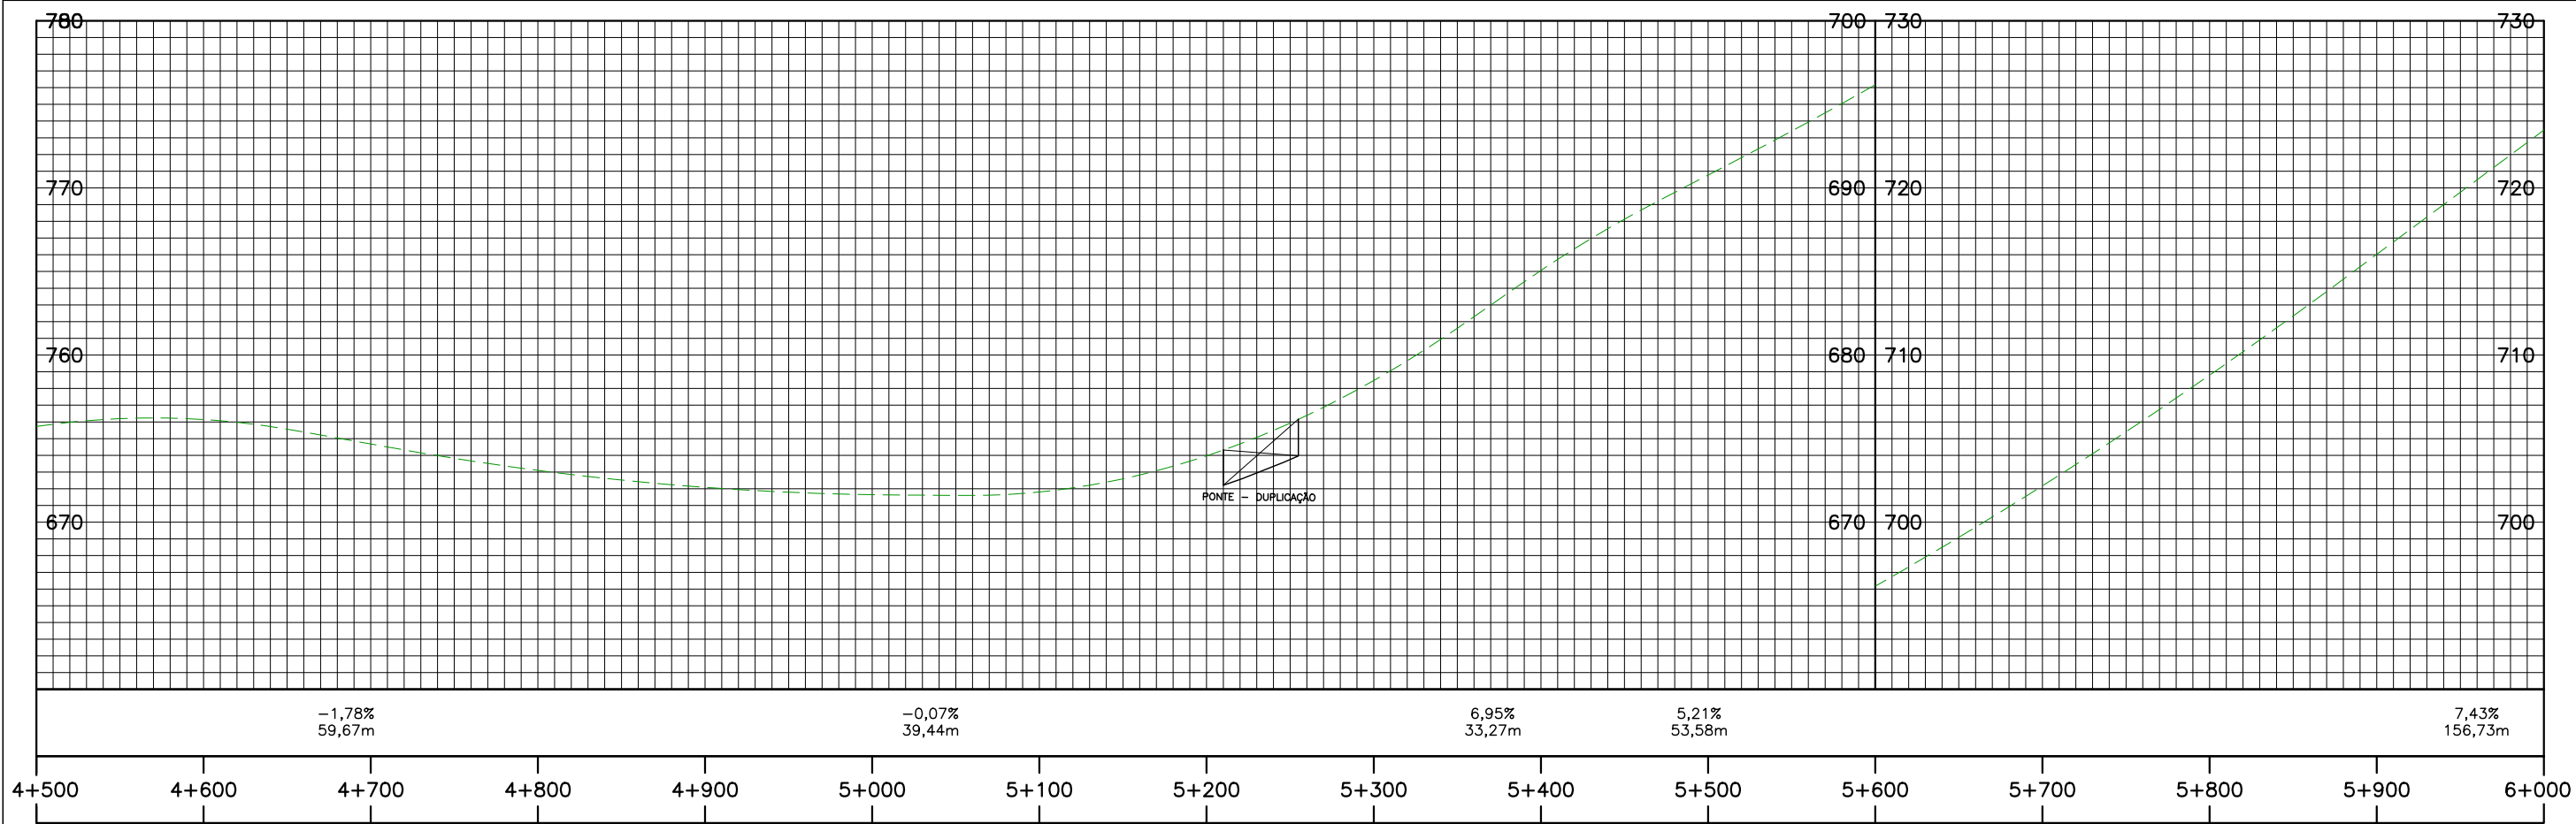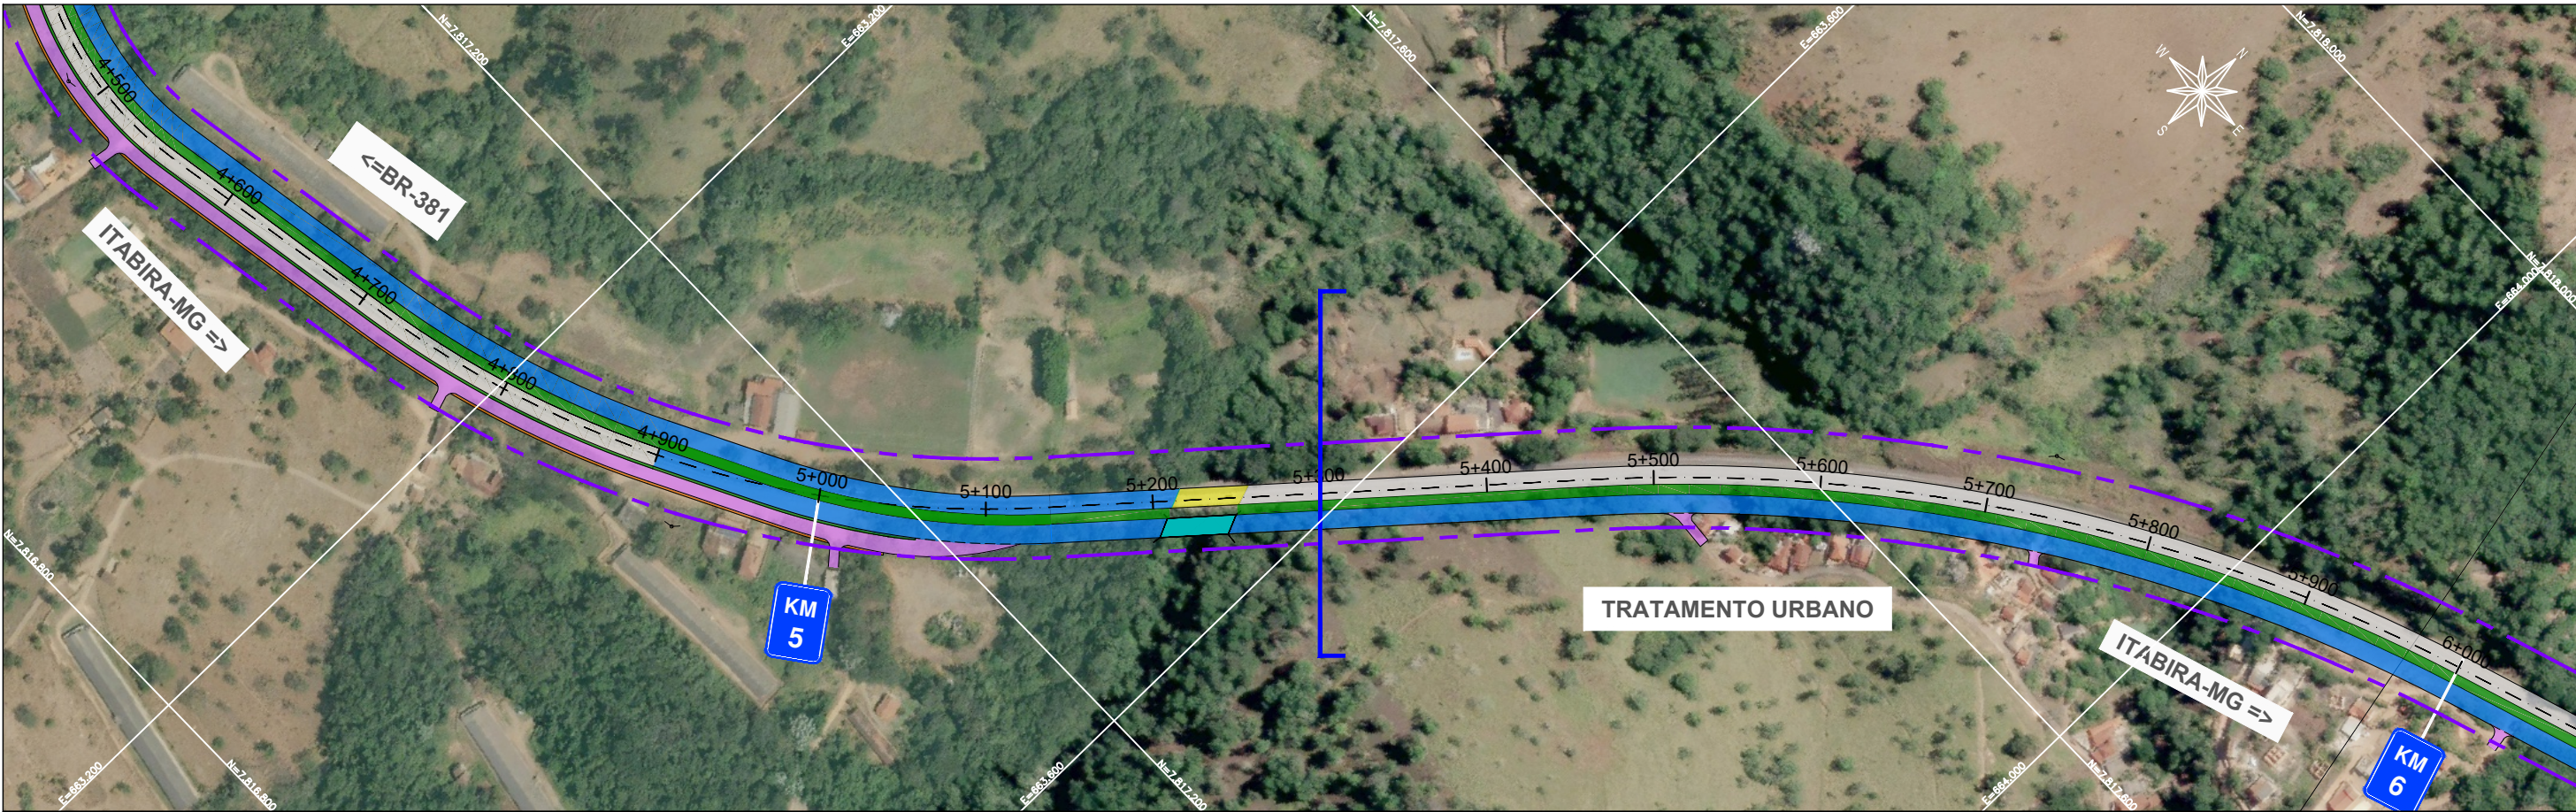

LEGENDA:

	DUPLICAÇÃO, TRANSIÇÃO E PISTA NOVA		O.A.E IMPLANTAÇÃO		TRATAMENTO URBANO
	PISTA EXISTENTE		O.A.E EXISTENTE		
	ACESSOS / MARGINAIS		O.A.E ALARGAMENTO E REFORÇO		
	PASSEIO		EIXO DA RODOVIA EXISTENTE		
	IMPLANTAÇÃO DE ACOSTAMENTO		BORDO		
	IMPLANTAÇÃO DE TERCEIRA FAIXA		FAIXA DE DOMÍNIO		

A		EMISSÃO INICIAL		07/08/2024	ESCALA: PLANTA: H=1:4000 V=1:4000	CODIGO: COD-434-GE-DE-004-00	REV. A	FOLHA 04/13
REV.		DESCRIÇÃO		DATA				

EMPREENDIMENTO: PROGRAMA DE CONCESSÕES DE RODOVIAS

RODOVIA: MG-434

LOTE: QUADRILÁTERO FERRÍFERO



OBJETO: PROJETO FUNCIONAL

EMISSÃO: 07/08/2024

KM INICIAL: 000+000

KM FINAL: 019+184



GOVERNO DO ESTADO DE MINAS GERAIS

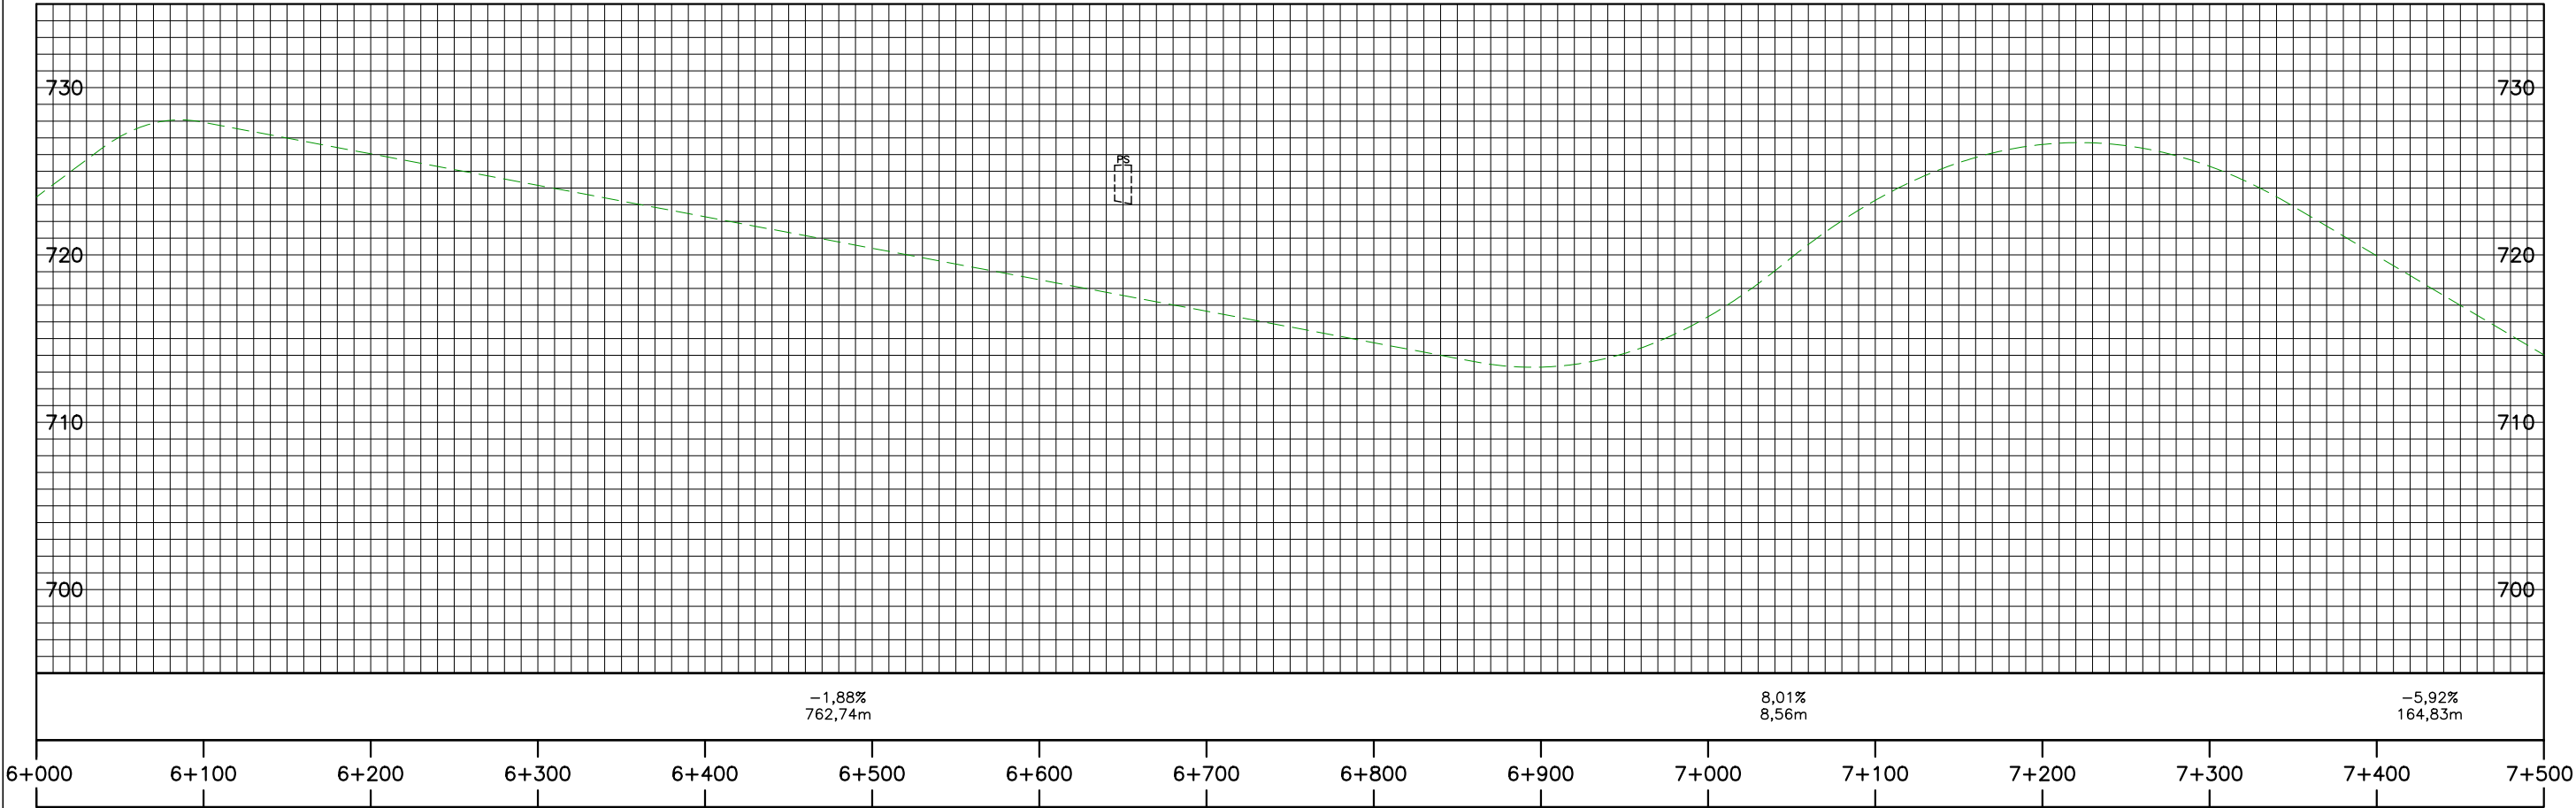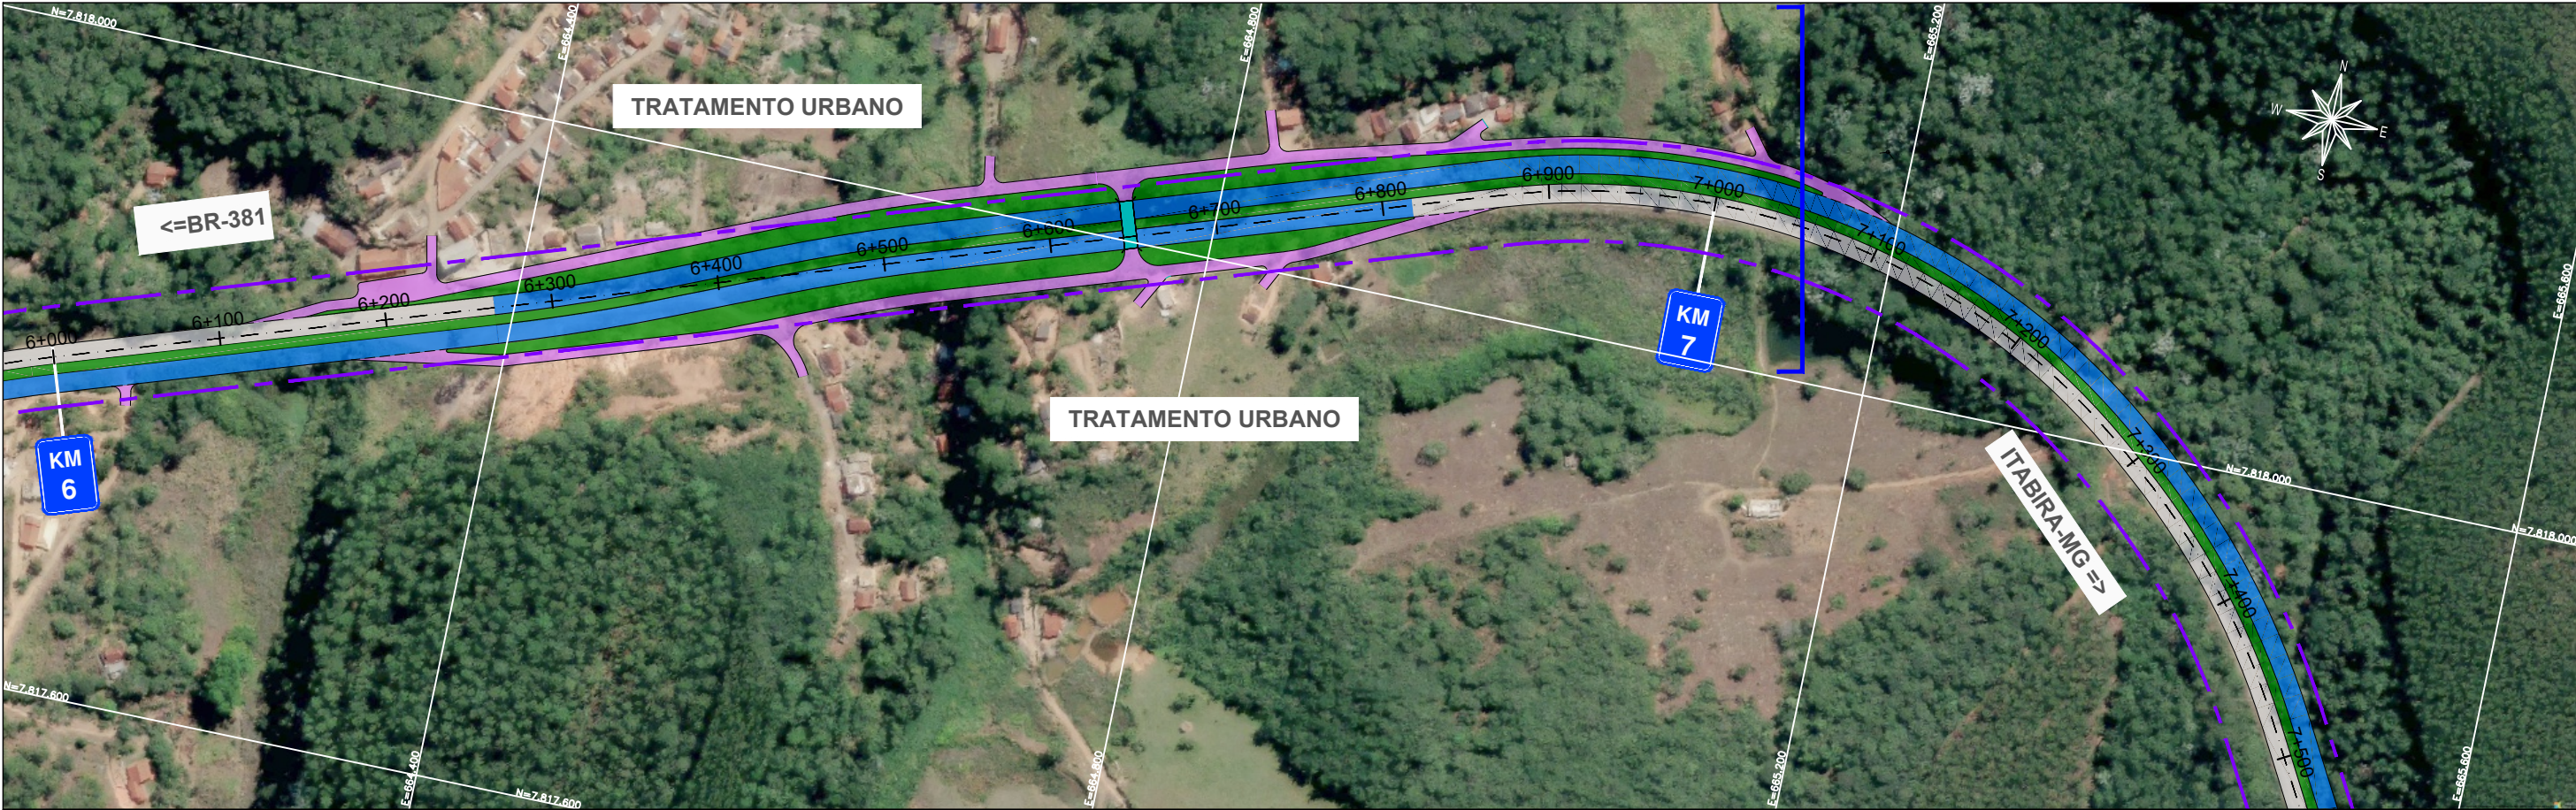

LEGENDA:


	DUPICAÇÃO, TRANSIÇÃO E PISTA NOVA		O.A.E IMPLANTAÇÃO		TRATAMENTO URBANO
	PISTA EXISTENTE		O.A.E EXISTENTE		
	ACESSOS / MARGINAIS		O.A.E ALARGAMENTO E REFORÇO		
	PASSEIO		EIXO DA RODOVIA EXISTENTE		
	IMPLANTAÇÃO DE ACOSTAMENTO		BORDO		
	IMPLANTAÇÃO DE TERCEIRA FAIXA		FAIXA DE DOMÍNIO		

				EMPREENDIMENTO: PROGRAMA DE CONCESSÕES DE RODOVIAS			
				RODOVIA: MG-434		LOTE: QUADRILÁTERO FERRÍFERO	
				KM INICIAL: 000+000		KM FINAL: 019+184	
				OBJETO: PROJETO FUNCIONAL		EMIÇÃO: 07/08/2024	
A	EMIÇÃO INICIAL	07/08/2024	ESCALA: PLANTA: H=1:4000 H=1:4000	PERFIL: H=1:4000 V=1:4000	CODIGO: COD-434-GE-DE-005-00	REV. A	FOLHA 05/13
REV.	DESCRIÇÃO	DATA					

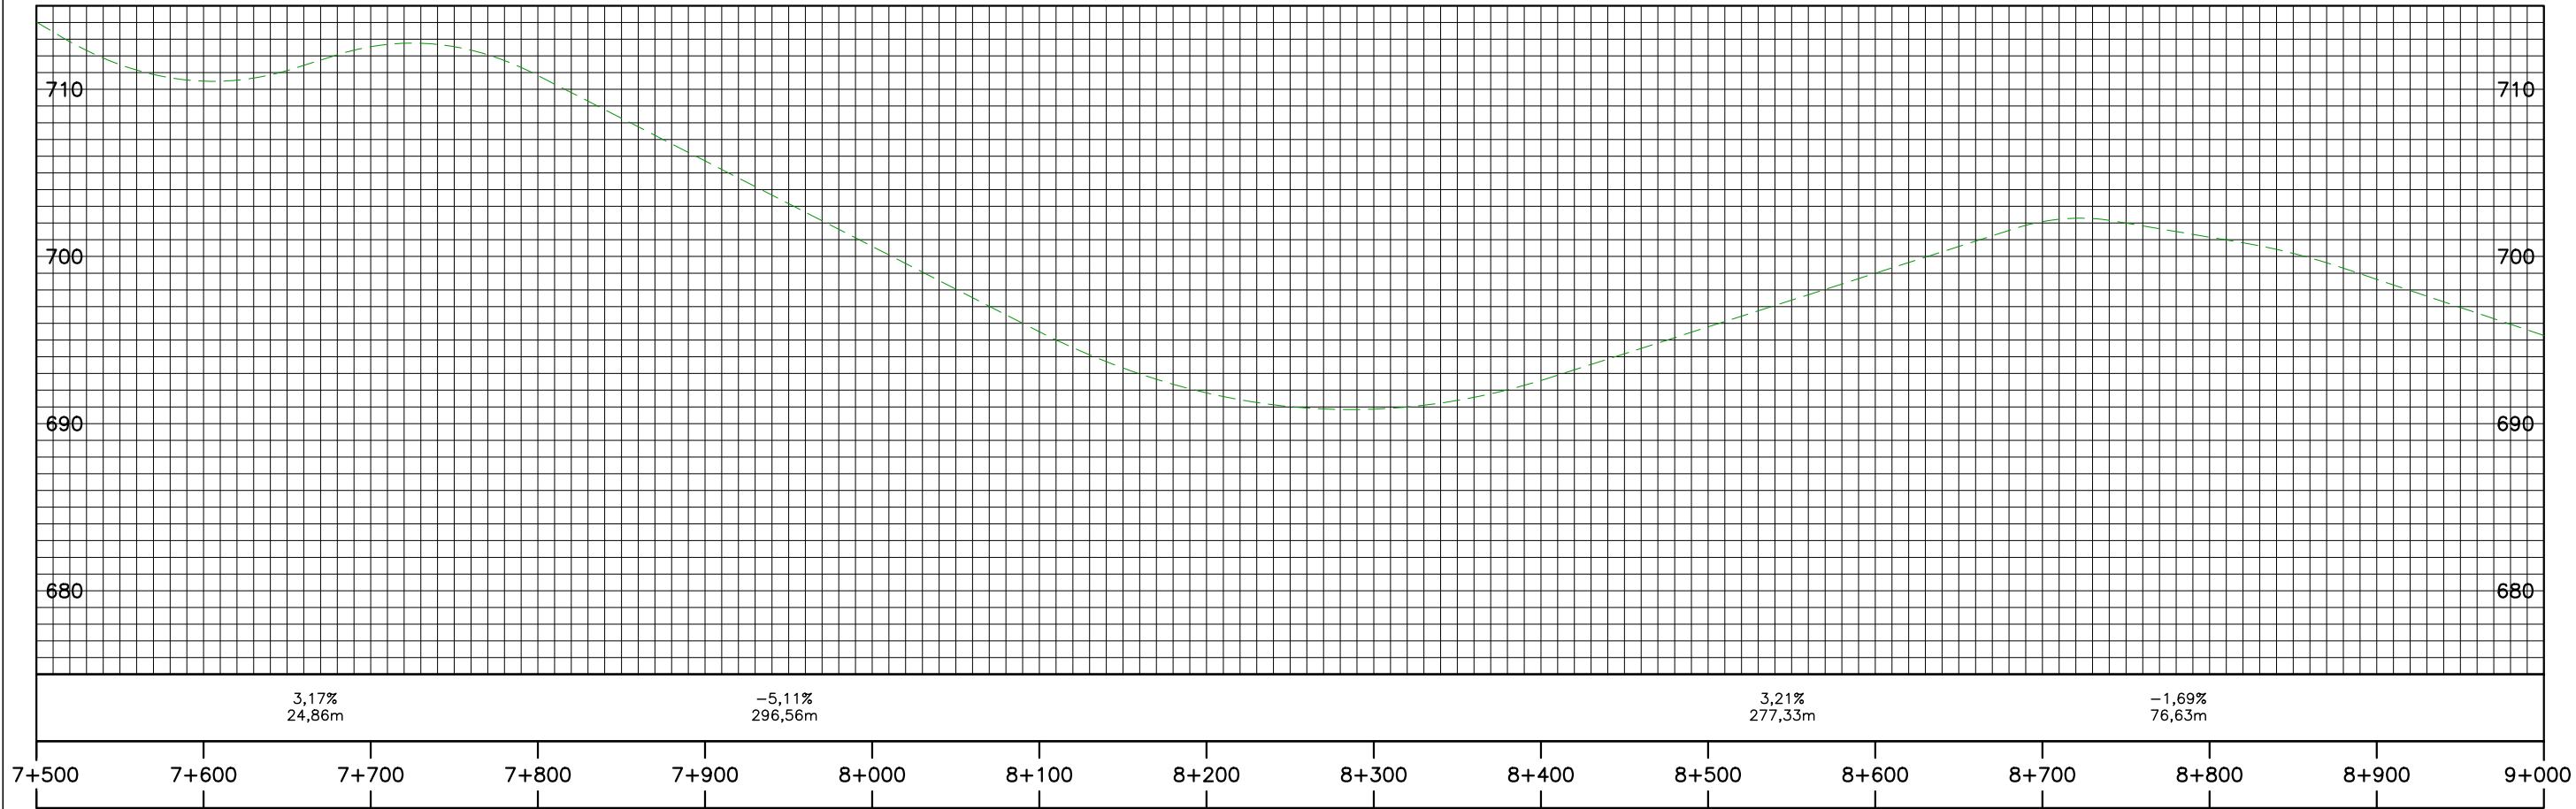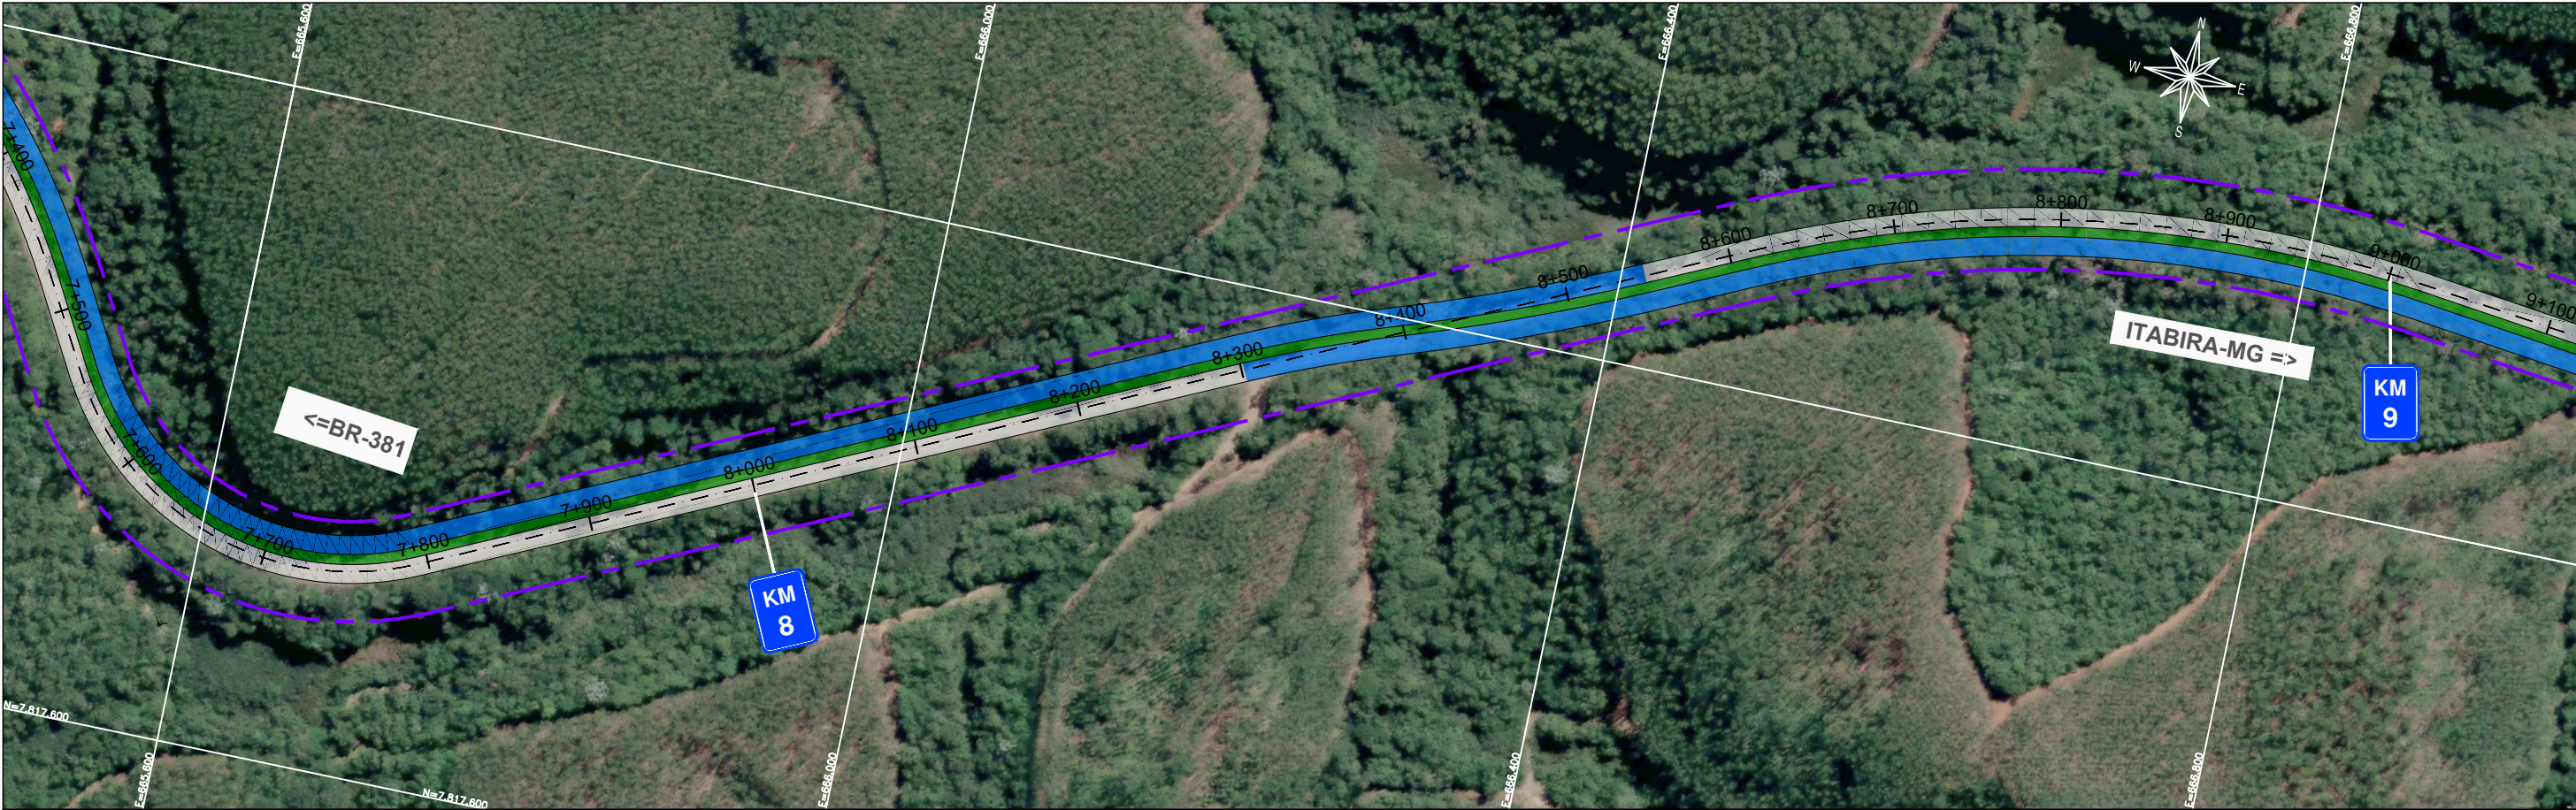

LEGENDA:		DUPLICAÇÃO, TRANSIÇÃO E PISTA NOVA	O.A.E IMPLANTAÇÃO	[] TRATAMENTO URBANO
		PISTA EXISTENTE	O.A.E EXISTENTE	
		ACESSOS / MARGINAIS	O.A.E ALARGAMENTO E REFORÇO	
		PASSEIO	XXX EIXO DA RODOVIA EXISTENTE	
		IMPLANTAÇÃO DE ACOSTAMENTO	BORDO	
		IMPLANTAÇÃO DE TERCEIRA FAIXA	FAIXA DE DOMÍNIO	


				CODENGE MINAS GERAIS
				EMPREENDIMENTO: PROGRAMA DE CONCESSÕES DE RODOVIAS
				RODOVIA: MG-434
				LOTE: QUADRILÁTERO FERRÍFERO
				KM INICIAL: 000+000
				KM FINAL: 019+184
				OBJETO: PROJETO FUNCIONAL
				EMISSÃO: 07/08/2024
				A EMISSÃO INICIAL
				07/08/2024
				REV. DATA
				DESCRIÇÃO
				ESCALA: PLANTA: H=1:4000
				PERFIL: H=1:4000
				CÓDIGO: COD-434-GE-DE-006-00
				REV. A
				FOLHA 06/13

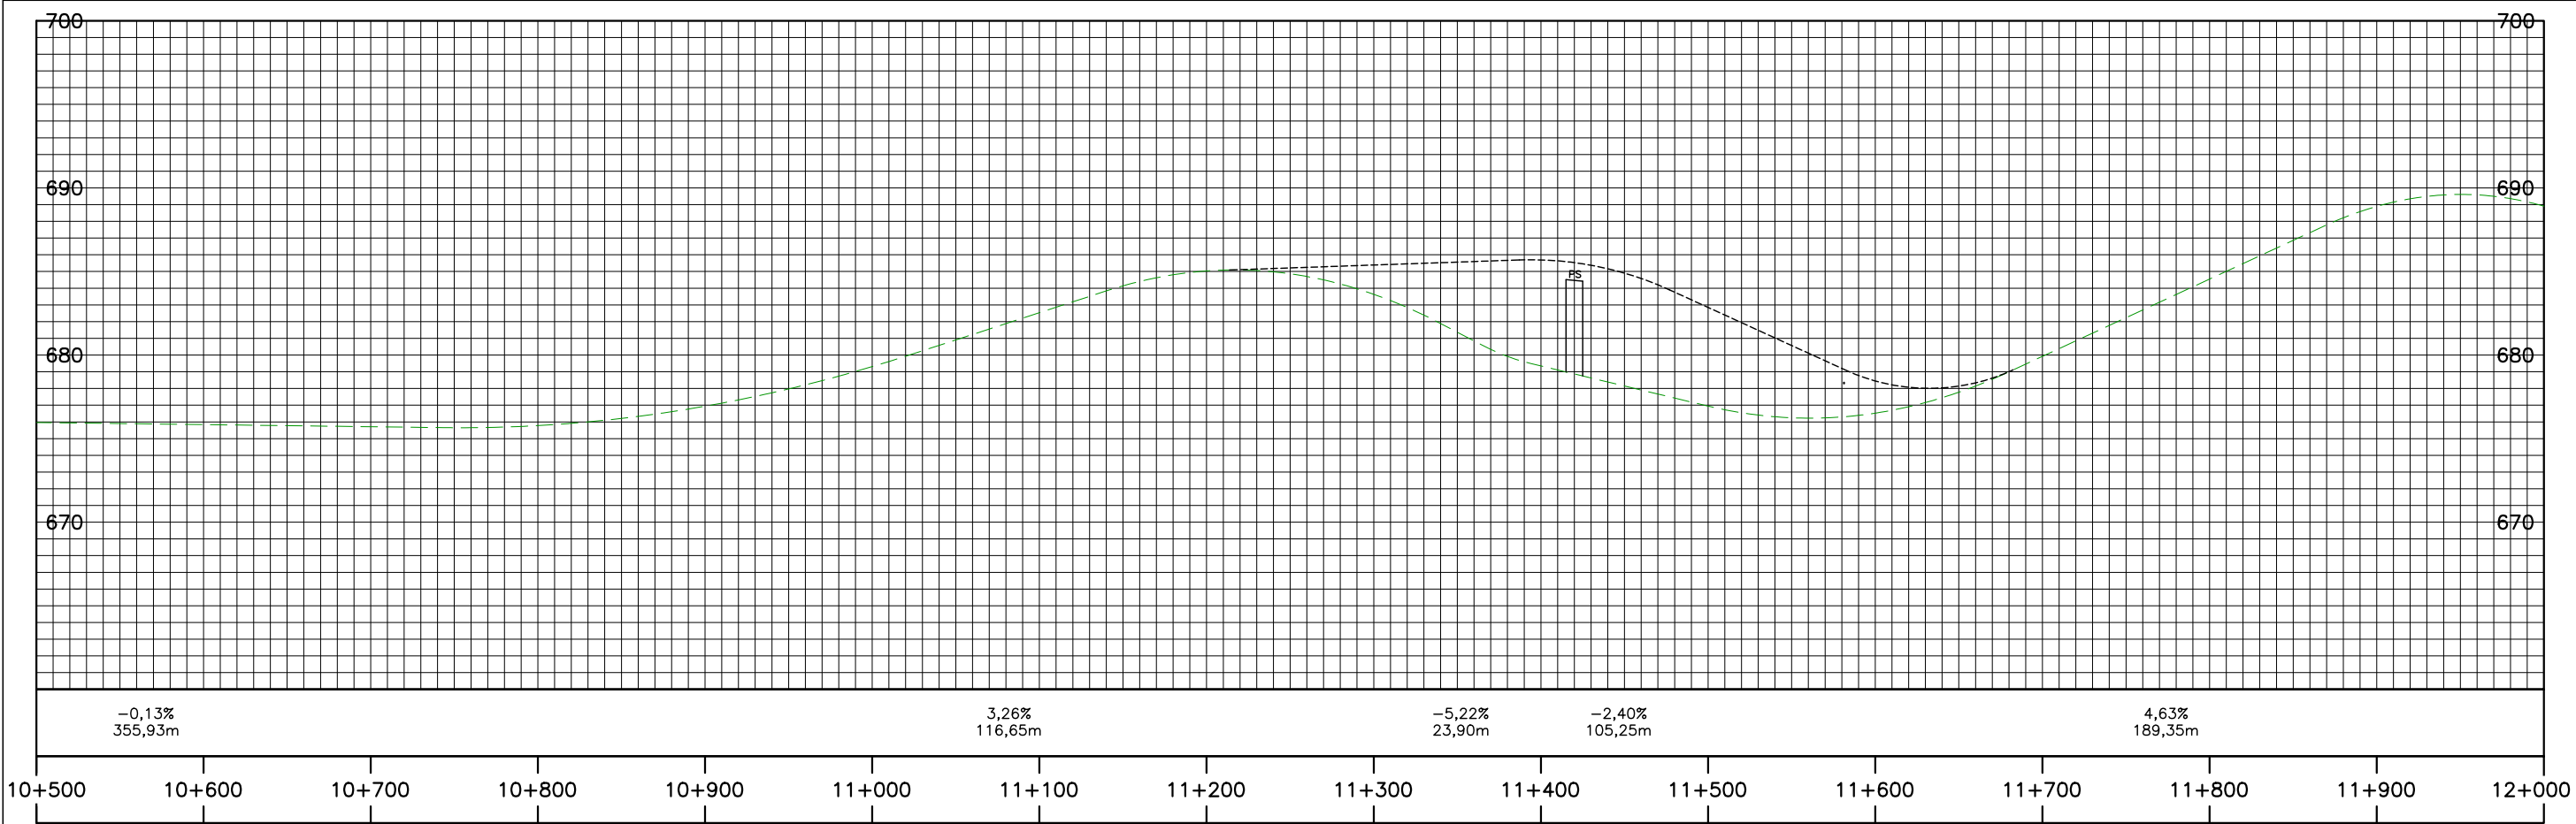

LEGENDA:		[] TRATAMENTO URBANO	
	DUPLICAÇÃO, TRANSIÇÃO E PISTA NOVA		O.A.E IMPLANTAÇÃO
	PISTA EXISTENTE		O.A.E EXISTENTE
	ACESSOS / MARGINAIS		O.A.E ALARGAMENTO E REFORÇO
	PASSEIO		EIXO DA RODOVIA EXISTENTE
	IMPLANTAÇÃO DE ACOSTAMENTO		BORDO
	IMPLANTAÇÃO DE TERCEIRA FAIXA		FAIXA DE DOMÍNIO

EMPREENDIMENTO:		PROGRAMA DE CONCESSÕES DE RODOVIAS	
RODOVIA:	MG-434	LOTE:	QUADRILÁTERO FERRÍFERO
KM INICIAL:	000+000	KM FINAL:	019+184
OBJETO:		PROJETO FUNCIONAL	
EMISSÃO INICIAL		07/08/2024	
REV.	DESCRÇÃO	DATA	REVISÃO
A	EMISSÃO INICIAL	07/08/2024	A
REV.	DESCRÇÃO	DATA	REVISÃO
A	EMISSÃO INICIAL	07/08/2024	A

ESCALA:	PERFIL:	CODIGO:	FOLHA:
PLANTA: H=1:4000	H=1:4000	COD-434-GE-DE-008-00	08/13
V=1:4000	V=1:4000		

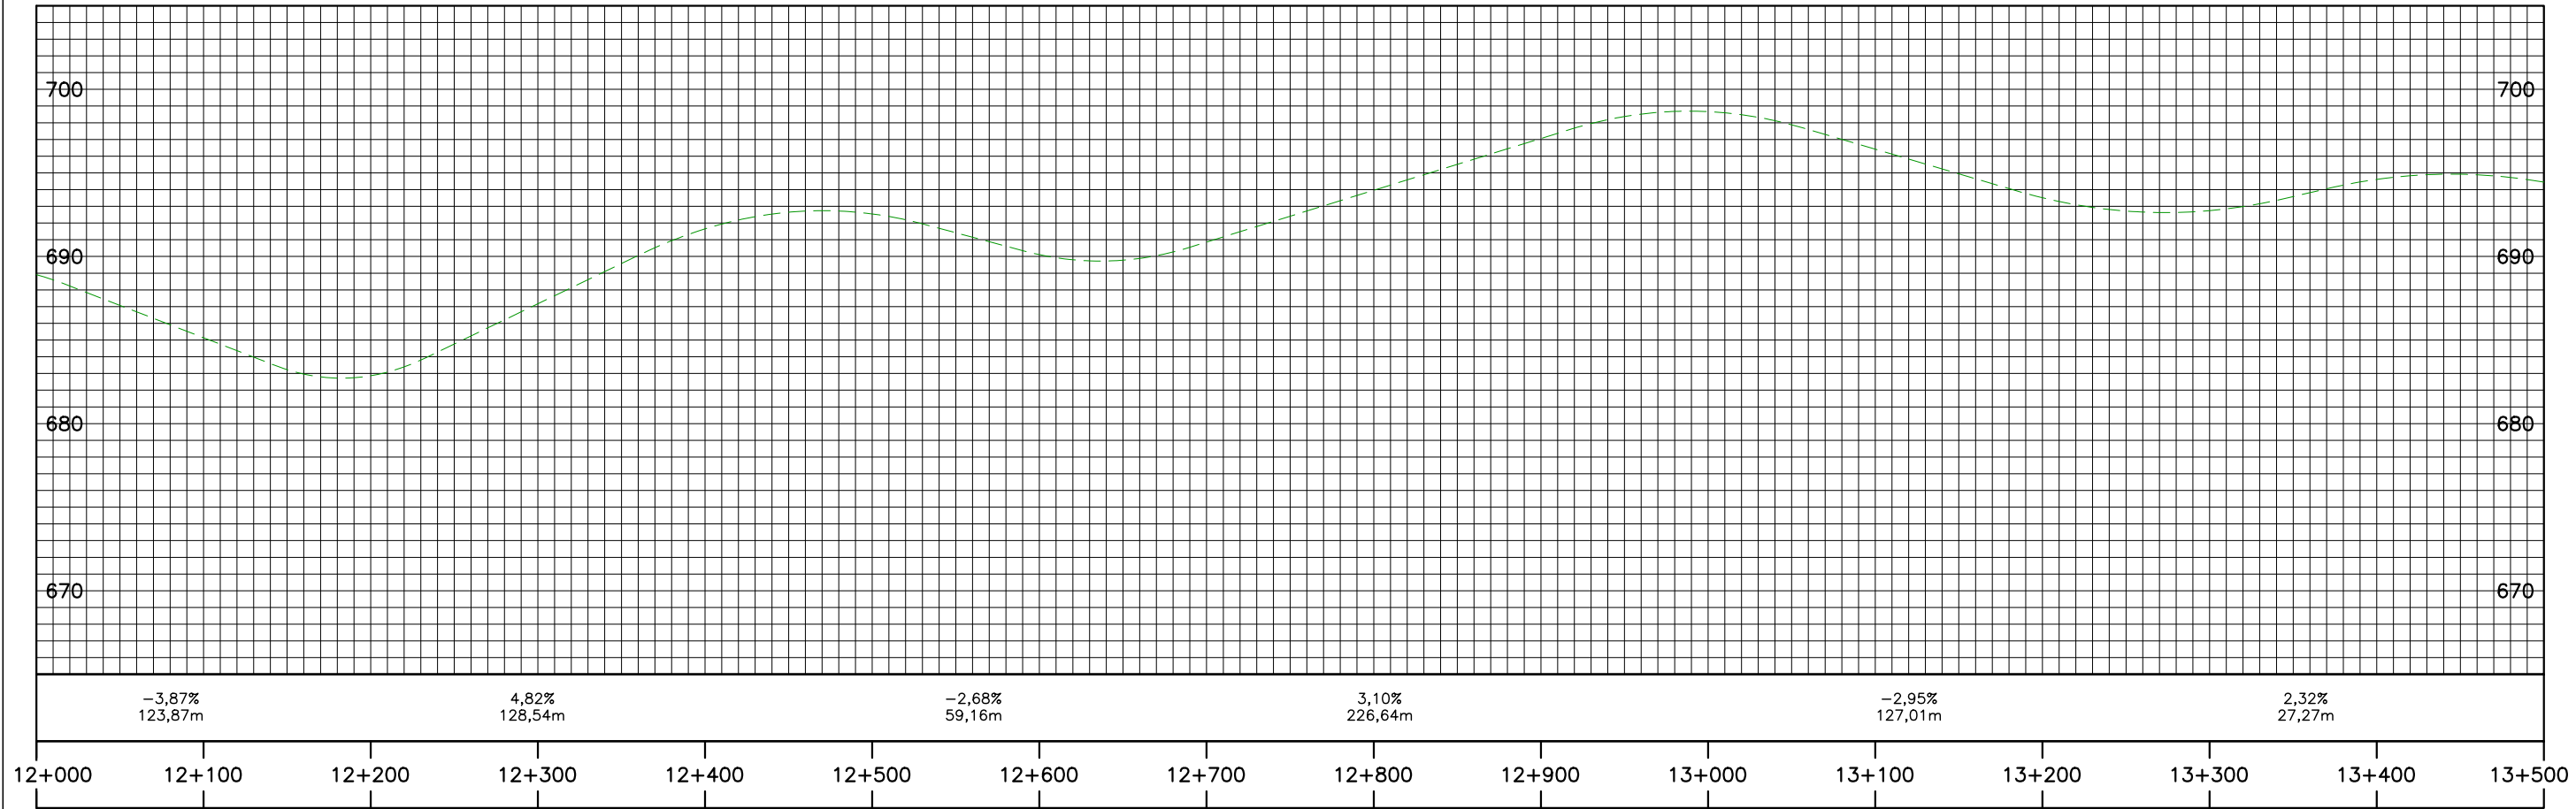

LEGENDA:

DUPLICAÇÃO, TRANSIÇÃO E PISTA NOVA

PISTA EXISTENTE

ACESSOS / MARGINAIS

PASSEIO

IMPLANTAÇÃO DE ACOSTAMENTO

IMPLANTAÇÃO DE TERCEIRA FAIXA

O.A.E IMPLANTAÇÃO

O.A.E EXISTENTE

O.A.E ALARGAMENTO E REFORÇO

EIXO DA RODOVIA EXISTENTE



BORDO

FAIXA DE DOMÍNIO

[]

TRATAMENTO URBANO


	</
--	--	----

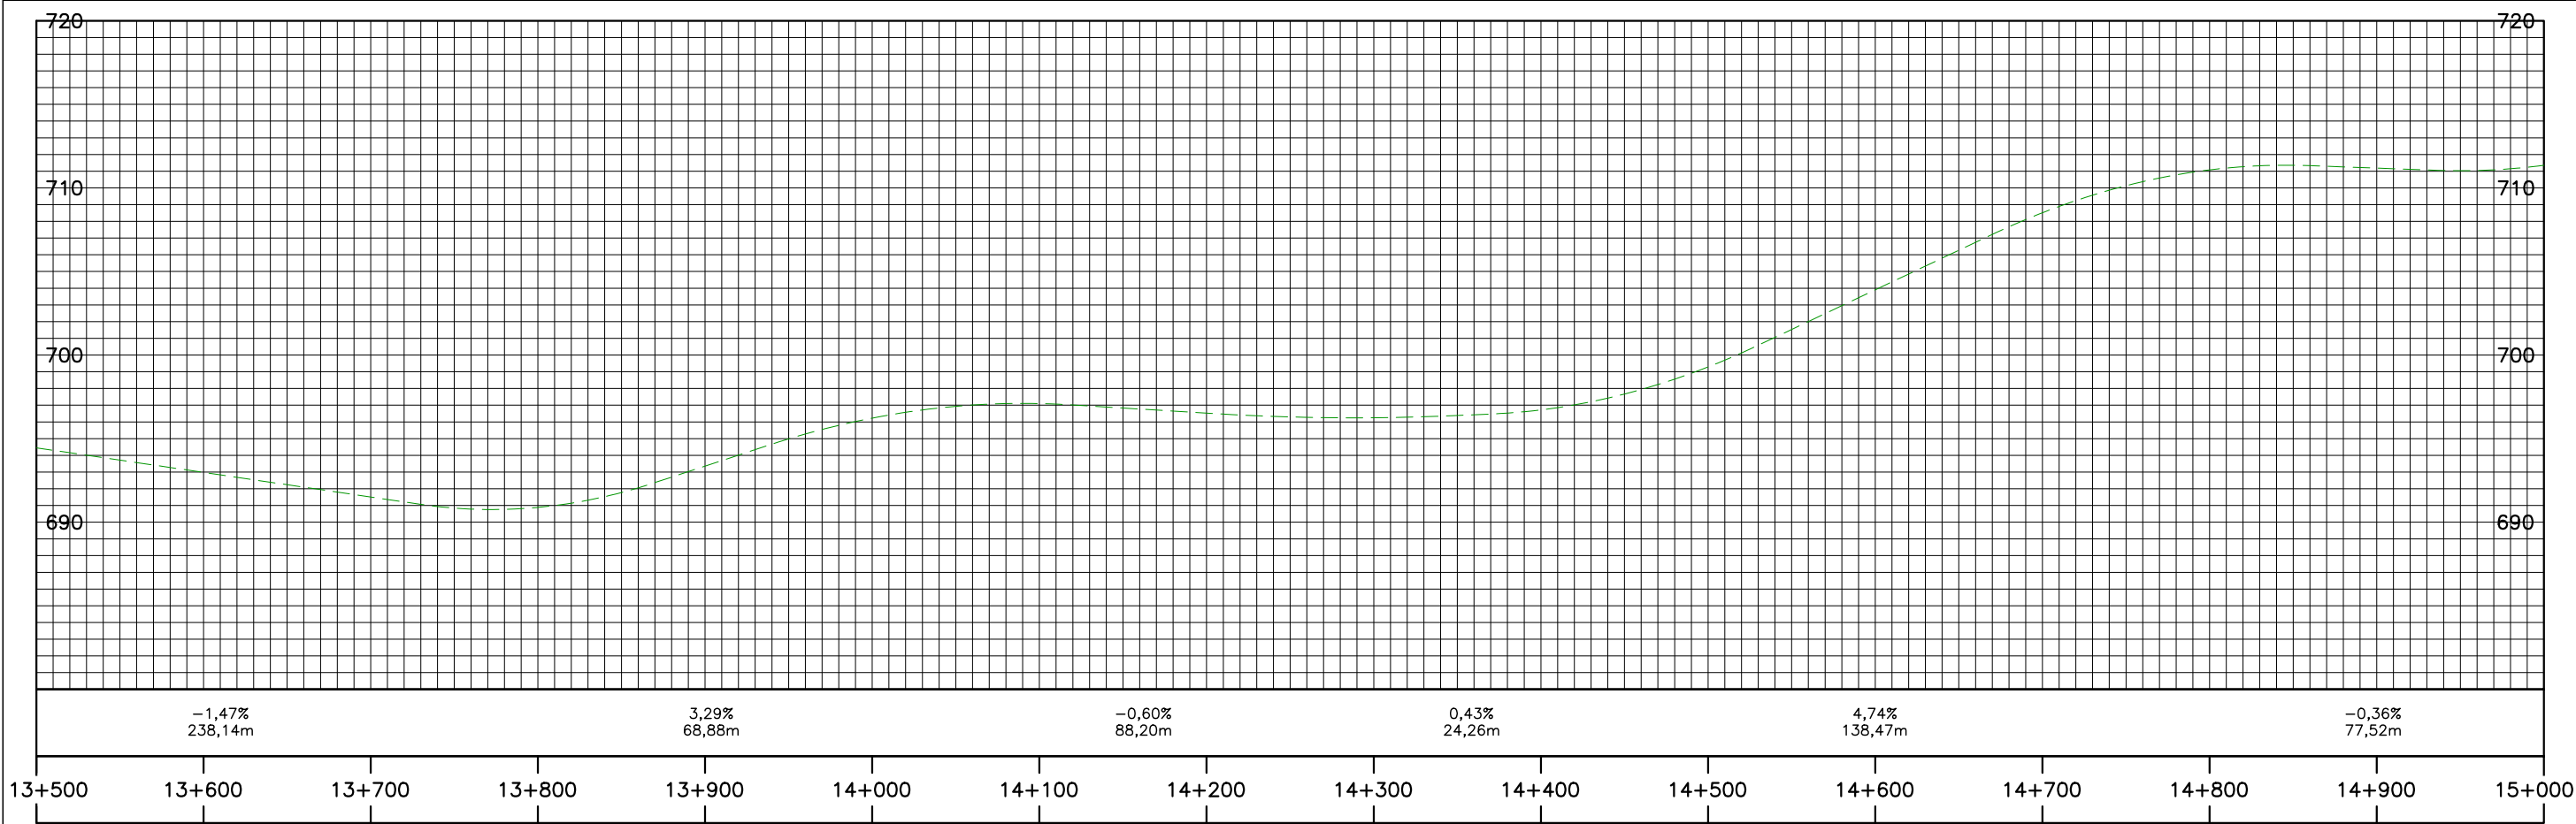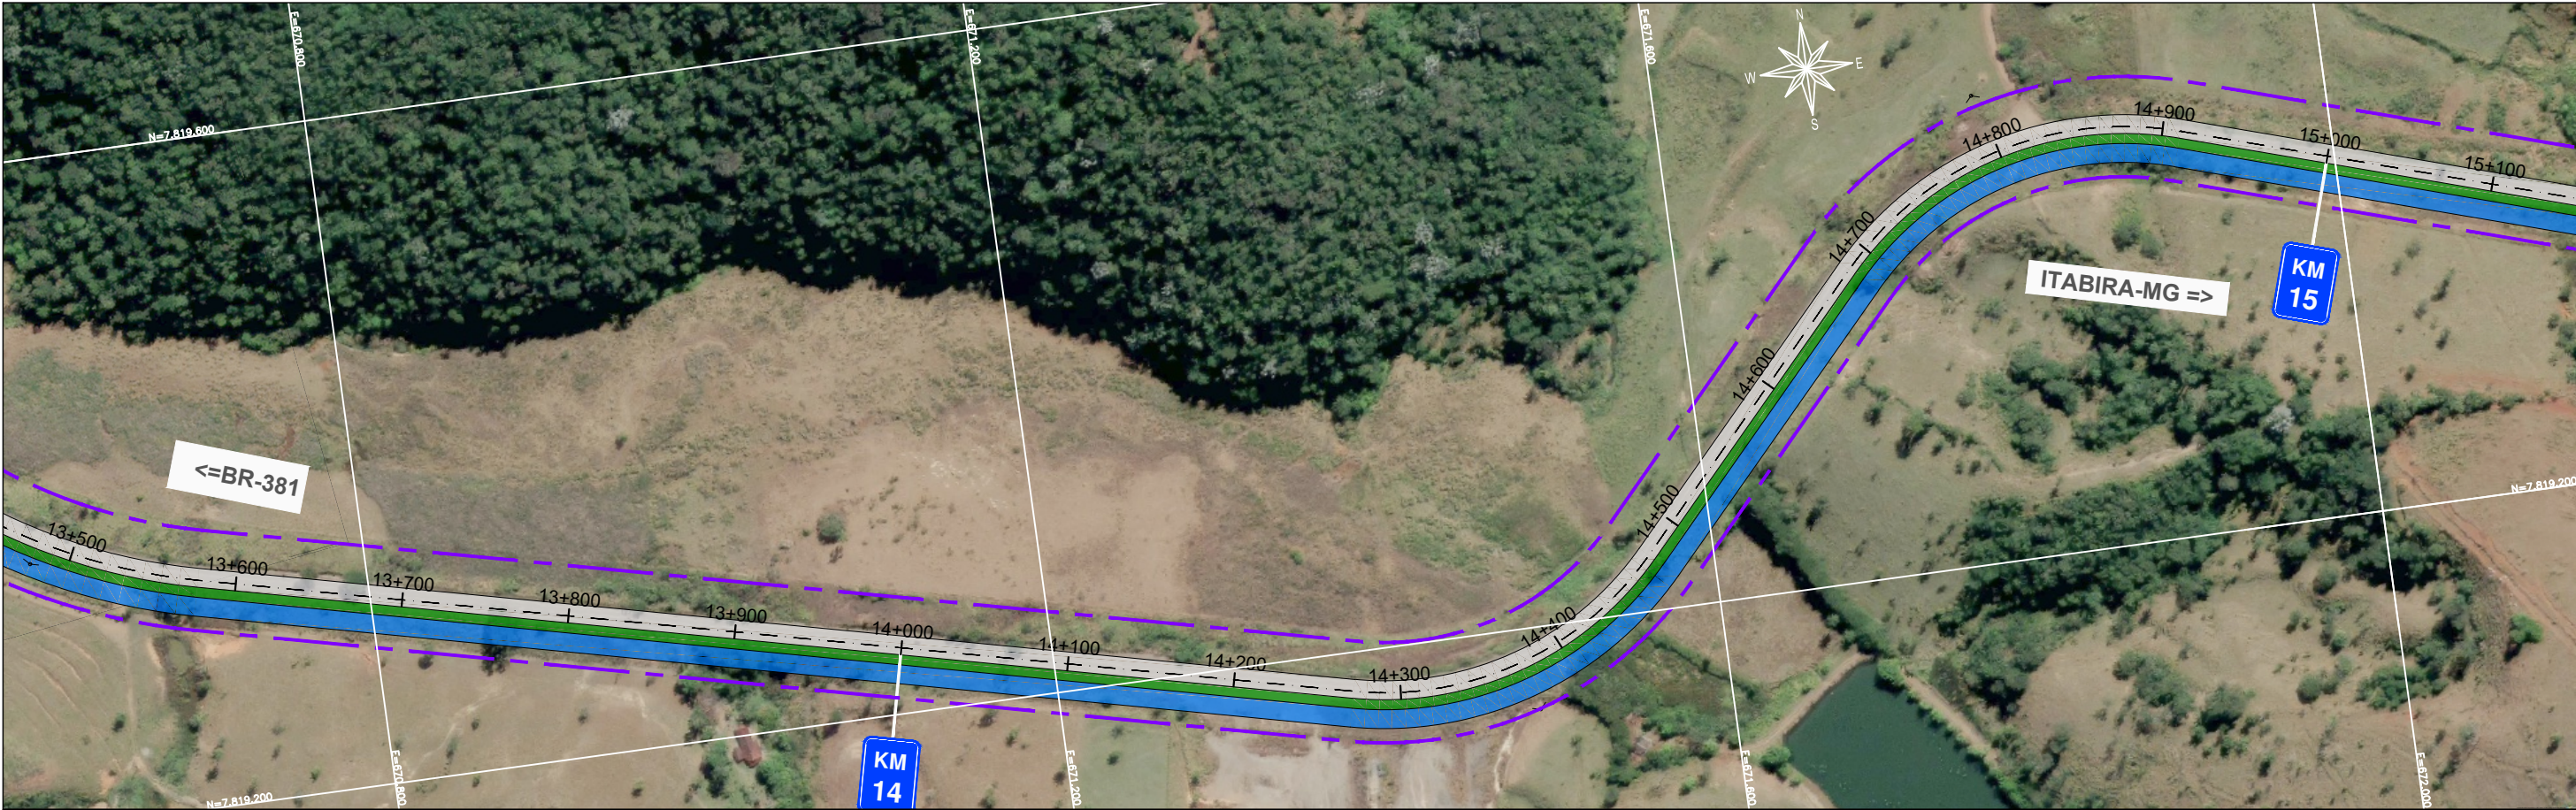

LEGENDA:


	DUPLICAÇÃO, TRANSIÇÃO E PISTA NOVA		O.A.E IMPLANTAÇÃO		TRATAMENTO URBANO
	PISTA EXISTENTE		O.A.E EXISTENTE		
	ACESSOS / MARGINAIS		O.A.E ALARGAMENTO E REFORÇO		
	PASSEIO		EIXO DA RODOVIA EXISTENTE		
	IMPLANTAÇÃO DE ACOSTAMENTO		BORDO		
	IMPLANTAÇÃO DE TERCEIRA FAIXA		FAIXA DE DOMÍNIO		

EMPREENDIMENTO: PROGRAMA DE CONCESSÕES DE RODOVIAS		
RODOVIA: MG-434	LOTE: QUADRILÁTERO FERRÍFERO	KM INICIAL: 000+000 KM FINAL: 019+184
OBJETO: PROJETO FUNCIONAL		EMIÇÃO: 07/08/2024
A	EMIÇÃO INICIAL	07/08/2024
REV.	DESCRIÇÃO	DATA
ESCALA: PLANTA: H=1:4000 H=1:4000		CODIGO: COD-434-GE-DE-010-00
PERFIL: H=1:4000 V=1:400		REV. A FOLHA 10/13

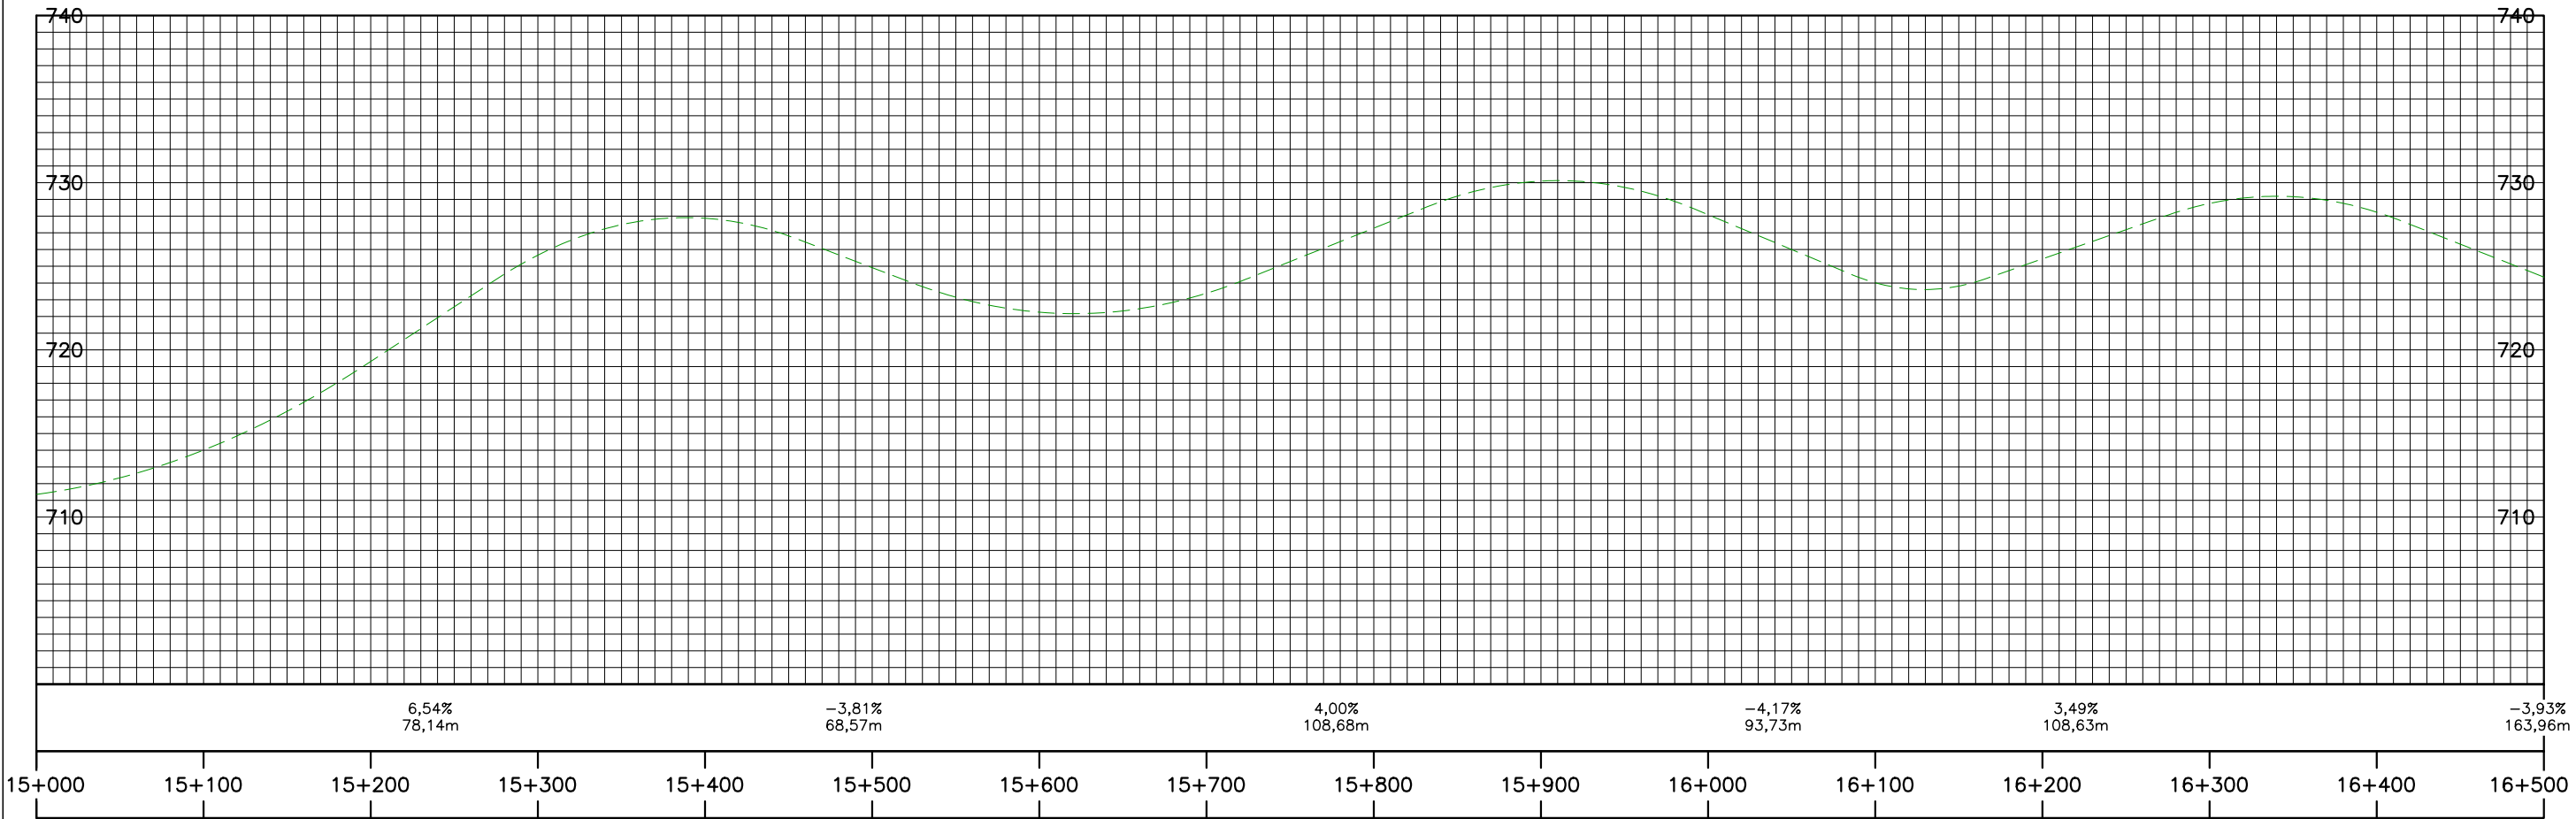

LEGENDA:		DUPLICAÇÃO, TRANSIÇÃO E PISTA NOVA	O.A.E IMPLANTAÇÃO	[] TRATAMENTO URBANO
		PISTA EXISTENTE	O.A.E EXISTENTE	
		ACESSOS / MARGINAIS	O.A.E ALARGAMENTO E REFORÇO	
		PASSEIO	XXX EIXO DA RODOVIA EXISTENTE	
		IMPLANTAÇÃO DE ACOSTAMENTO	BORDO	
		IMPLANTAÇÃO DE TERCEIRA FAIXA	FAIXA DE DOMÍNIO	

		EMPREENDIMENTO: PROGRAMA DE CONCESSÕES DE RODOVIAS	
		RODOVIA: MG-434	LOTE: QUADRILÁTERO FERRÍFERO
		KM INICIAL: 000+000	KM FINAL: 019+184
		OBJETO: PROJETO FUNCIONAL	
		EMISSÃO: 07/08/2024	
A	EMISSÃO INICIAL	07/08/2024	ESCALA: PLANTA: H=1:4000 H=1:4000
REV.	DESCRIÇÃO	DATA	CODIGO: COD-434-GE-DE-011-00
			REV. A
			FOLHA 11/13

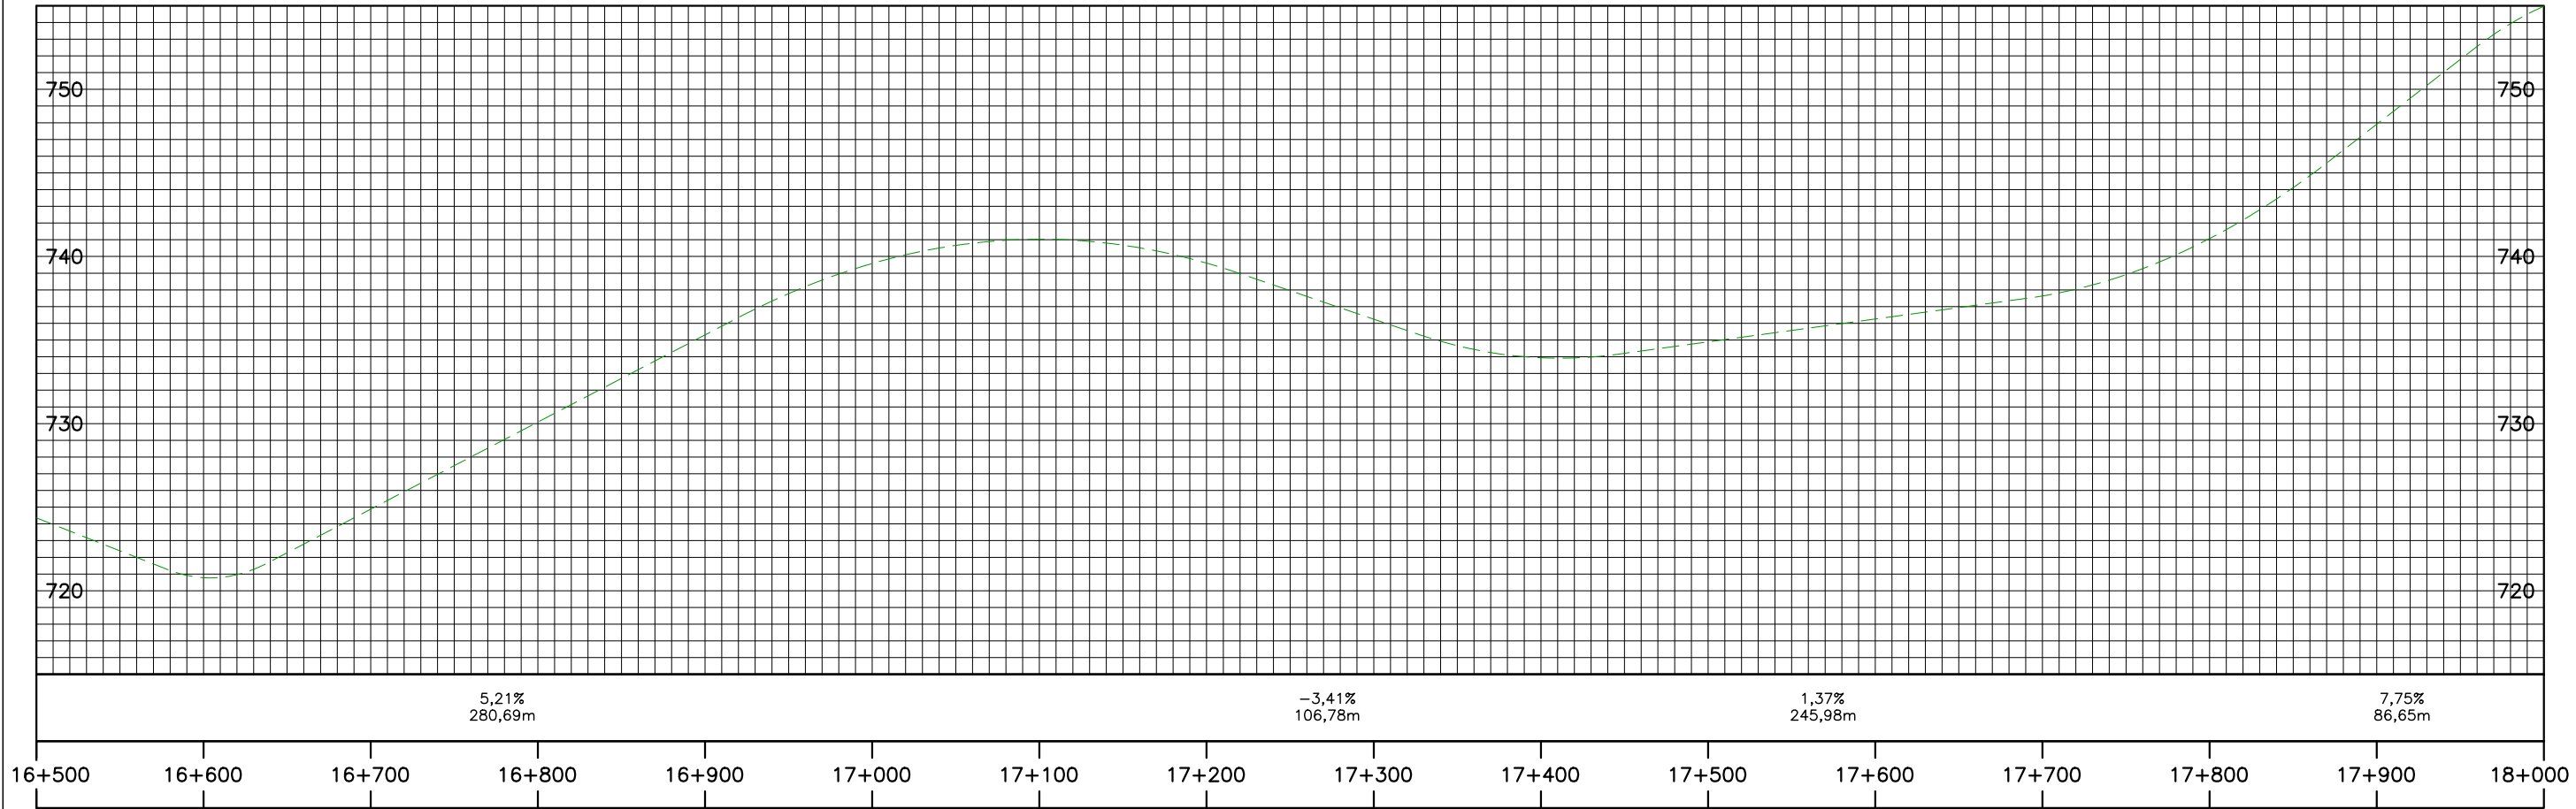

LEGENDA:			DUPICAÇÃO, TRANSIÇÃO E PISTA NOVA		O.A.E IMPLANTAÇÃO	[]	TRATAMENTO URBANO	
			PISTA EXISTENTE		O.A.E EXISTENTE			
			ACESSOS / MARGINAIS		O.A.E ALARGAMENTO E REFORÇO			
			PASSEIO		EIXO DA RODOVIA EXISTENTE			
			IMPLANTAÇÃO DE ACOSTAMENTO		BORDO			
			IMPLANTAÇÃO DE TERCEIRA FAIXA		FAIXA DE DOMÍNIO			

				EMPREENDIMENTO: PROGRAMA DE CONCESSÕES DE RODOVIAS			
				RODOVIA: MG-434	LOTE: QUADRILÁTERO FERRÍFERO	KM INICIAL: 000+000	KM FINAL: 019+184
				OBJETO: PROJETO FUNCIONAL		EMIÇÃO: 07/08/2024	
A	EMIÇÃO INICIAL	07/08/2024	ESCALA: PLANTA: H=1:4000 V=1:400	CODIGO: COD-434-GE-DE-012-00	REV. A	FOLHA 12/13	

