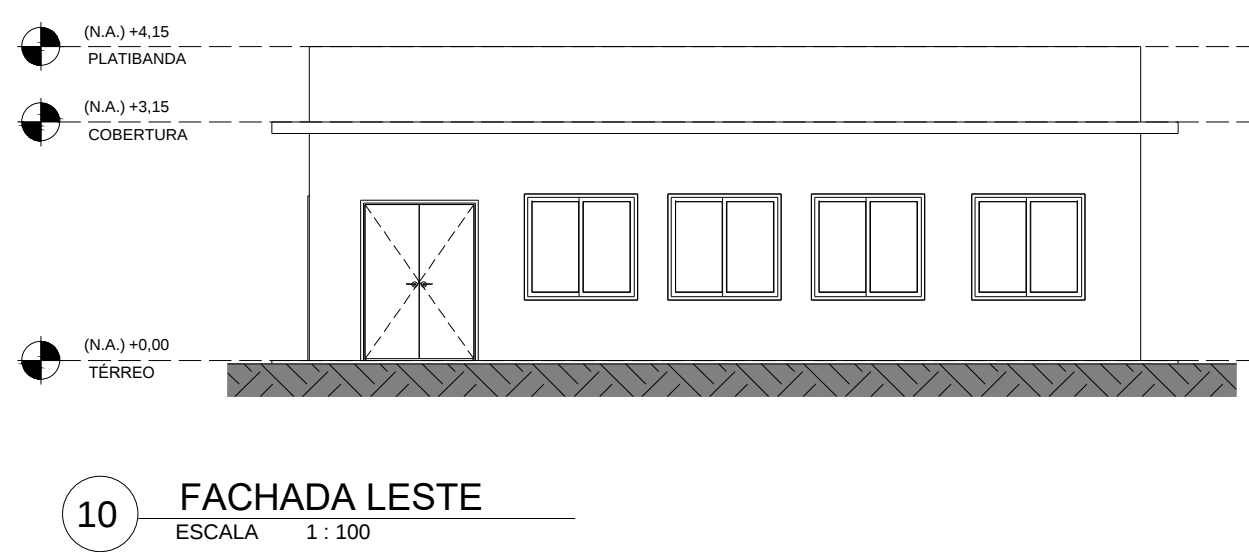
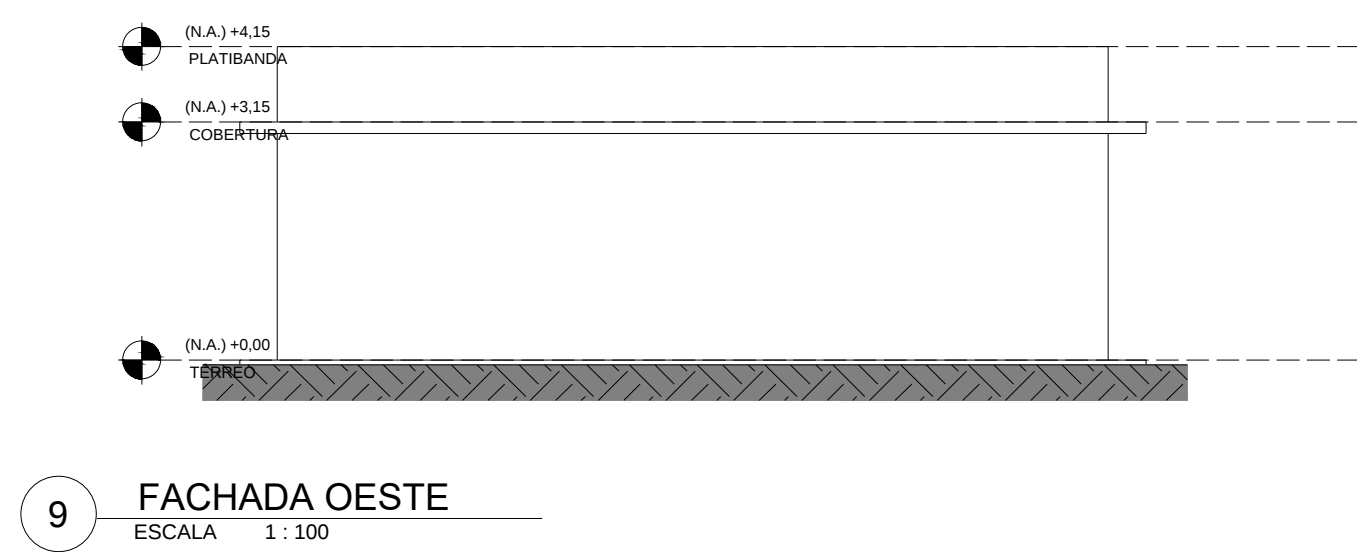
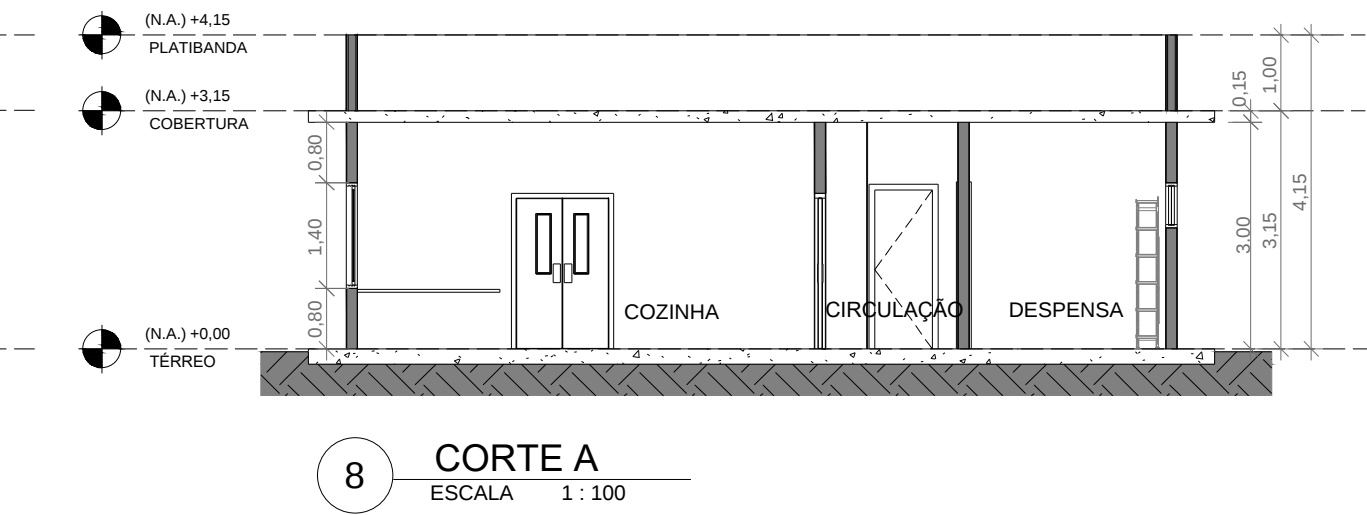
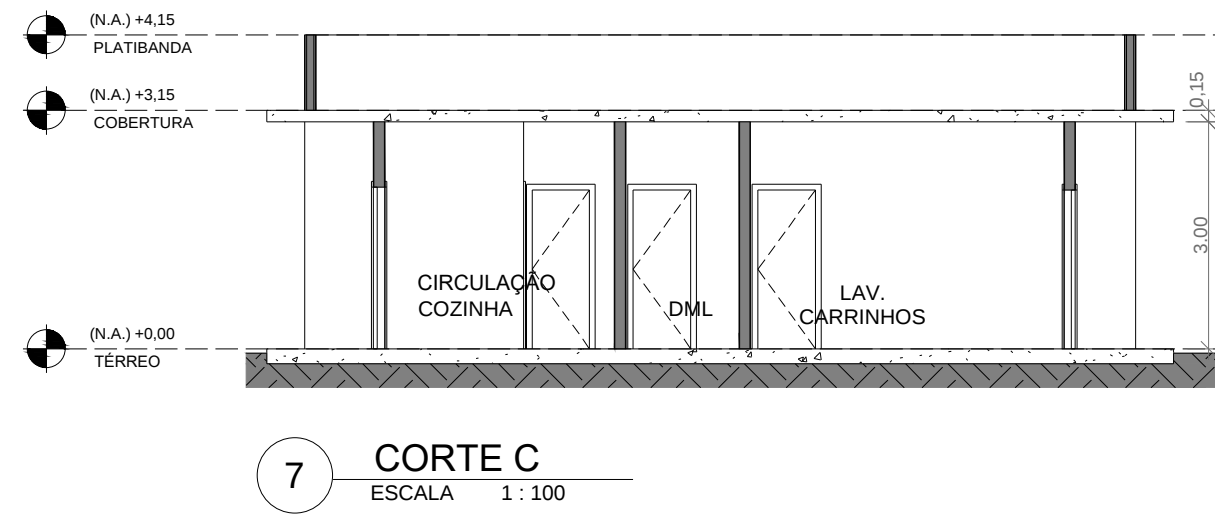
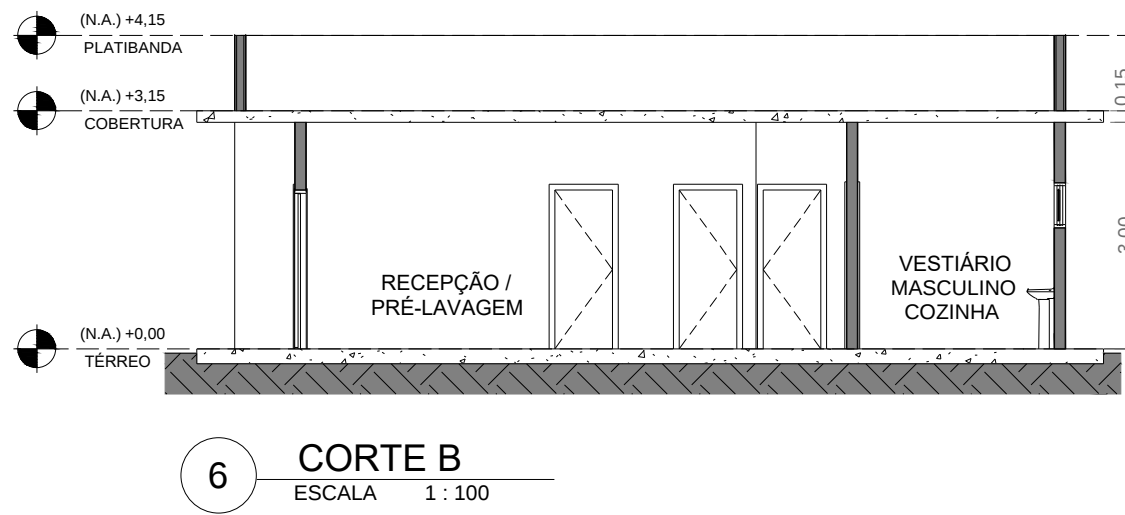
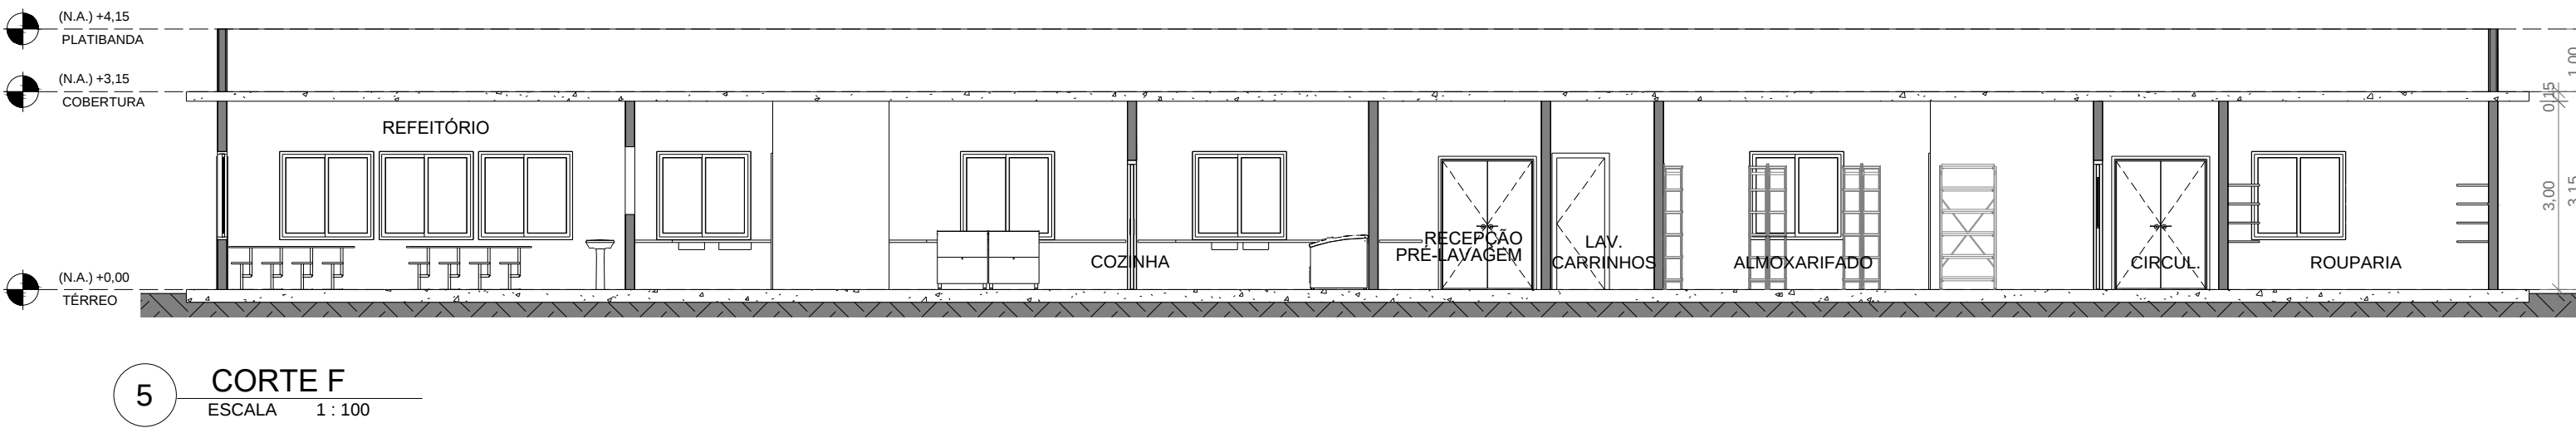
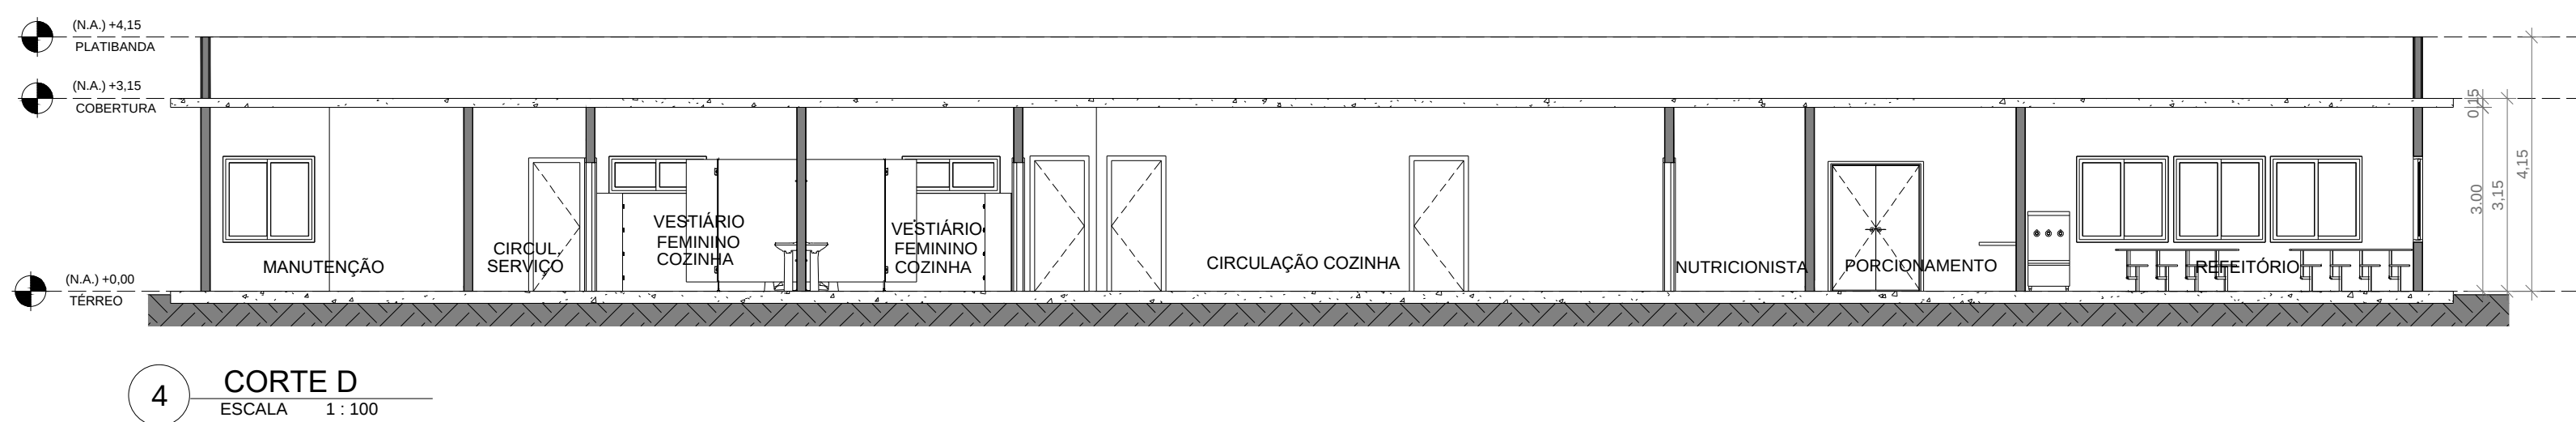
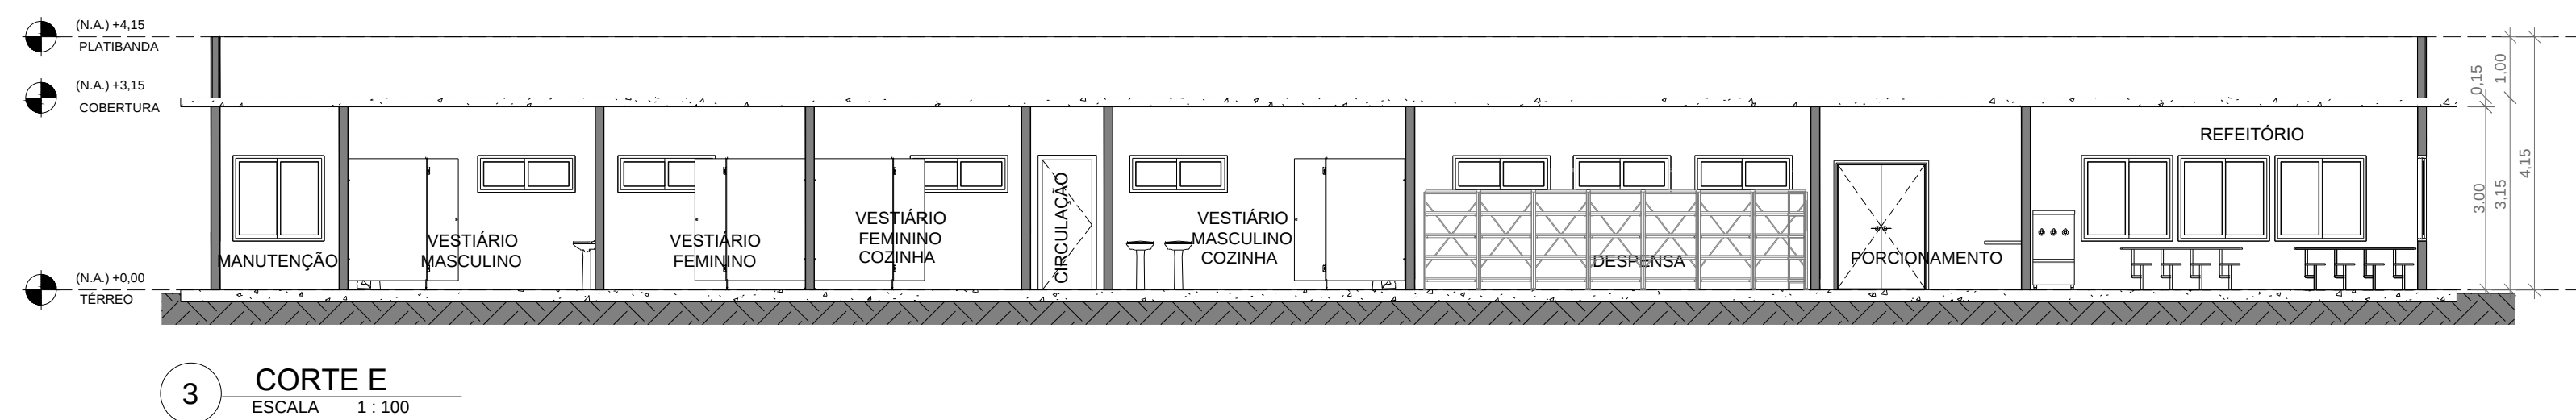
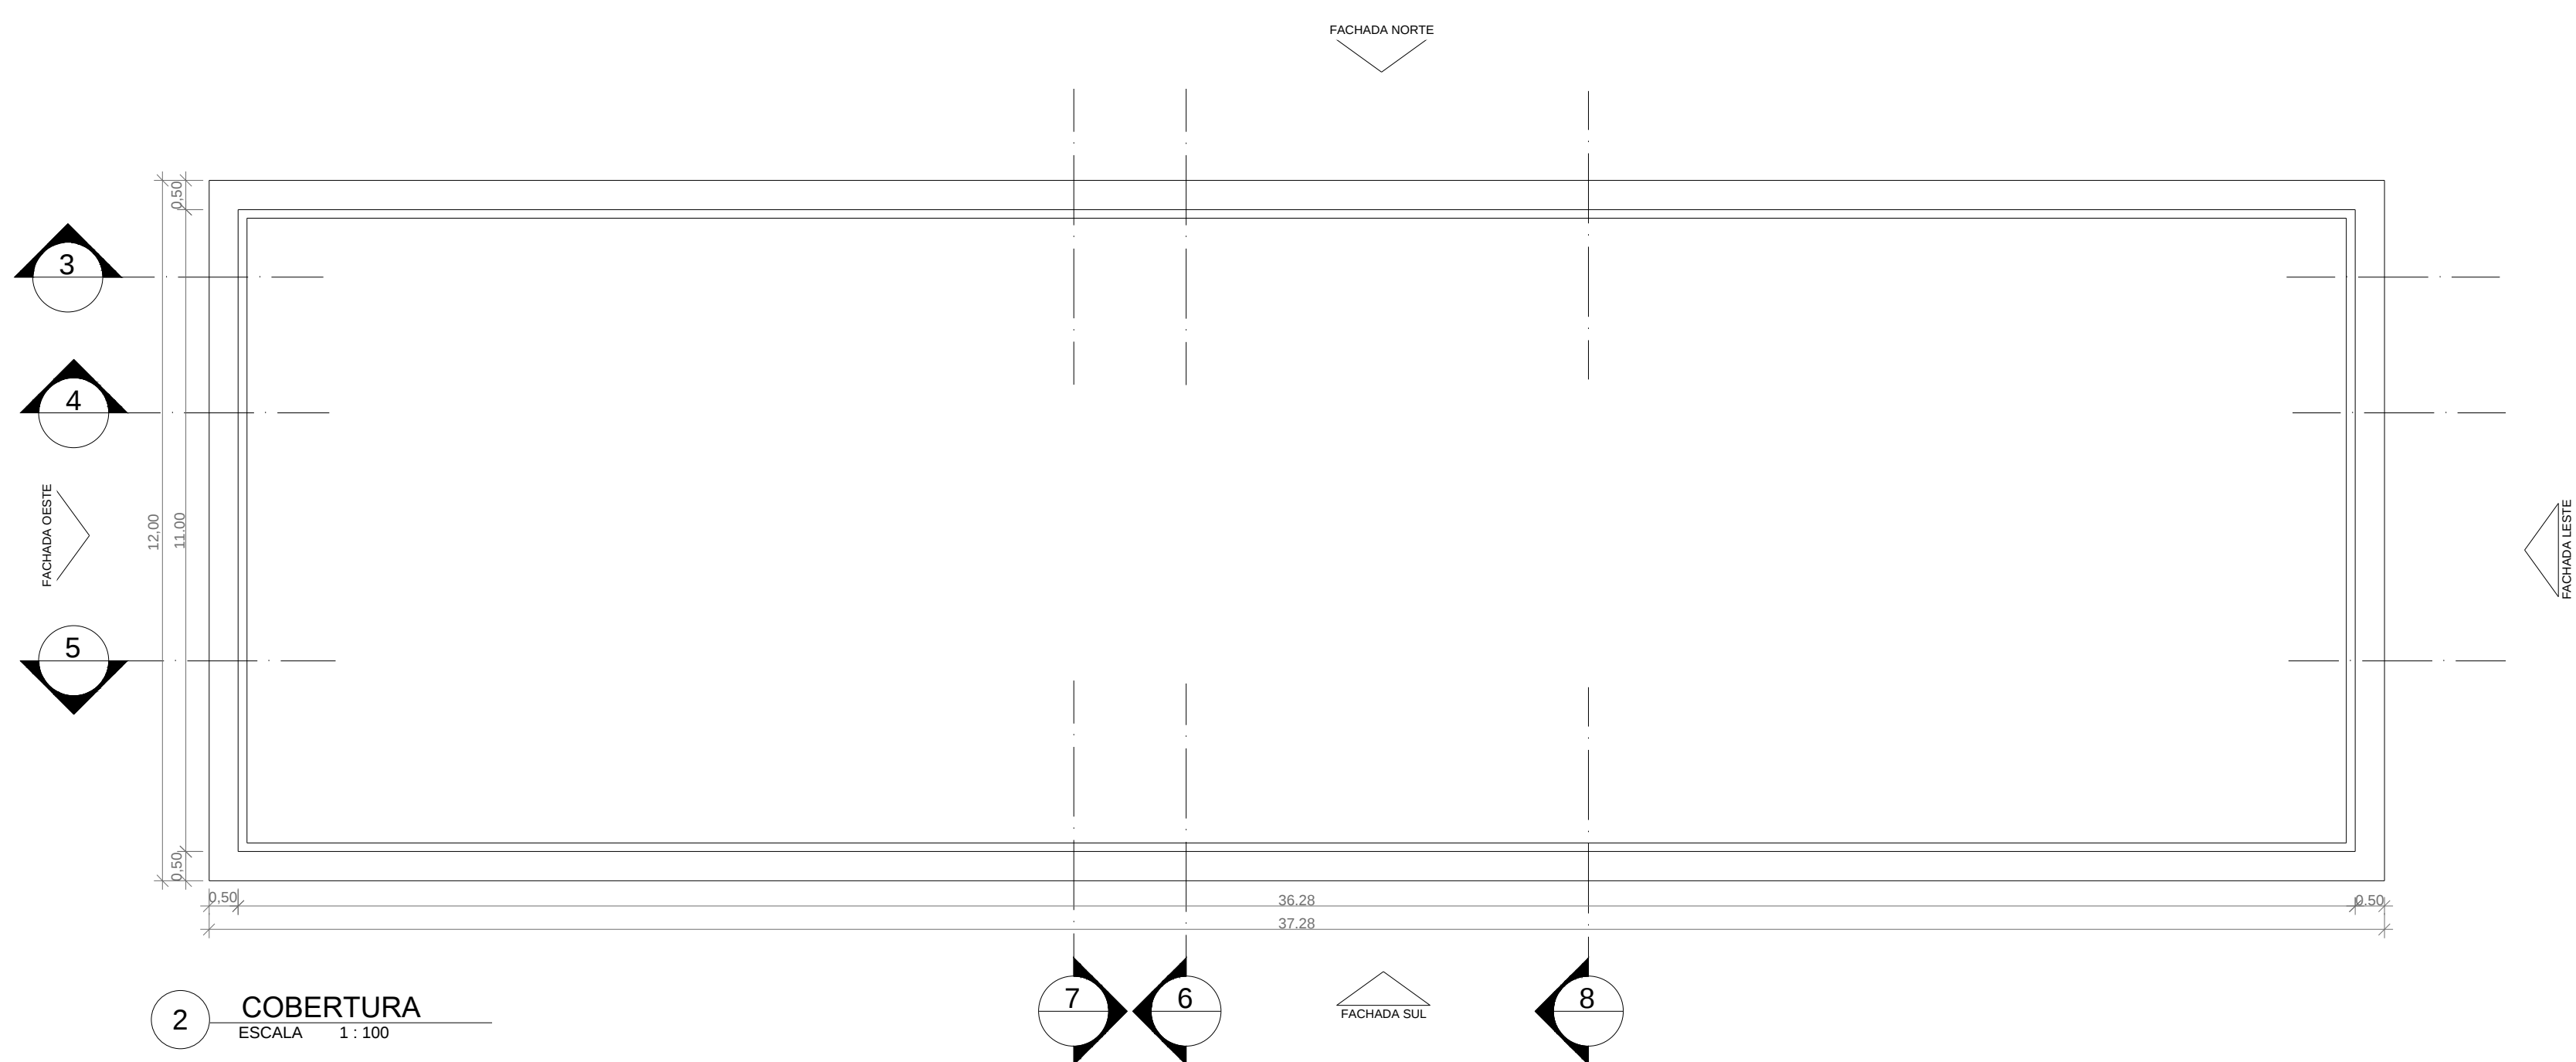
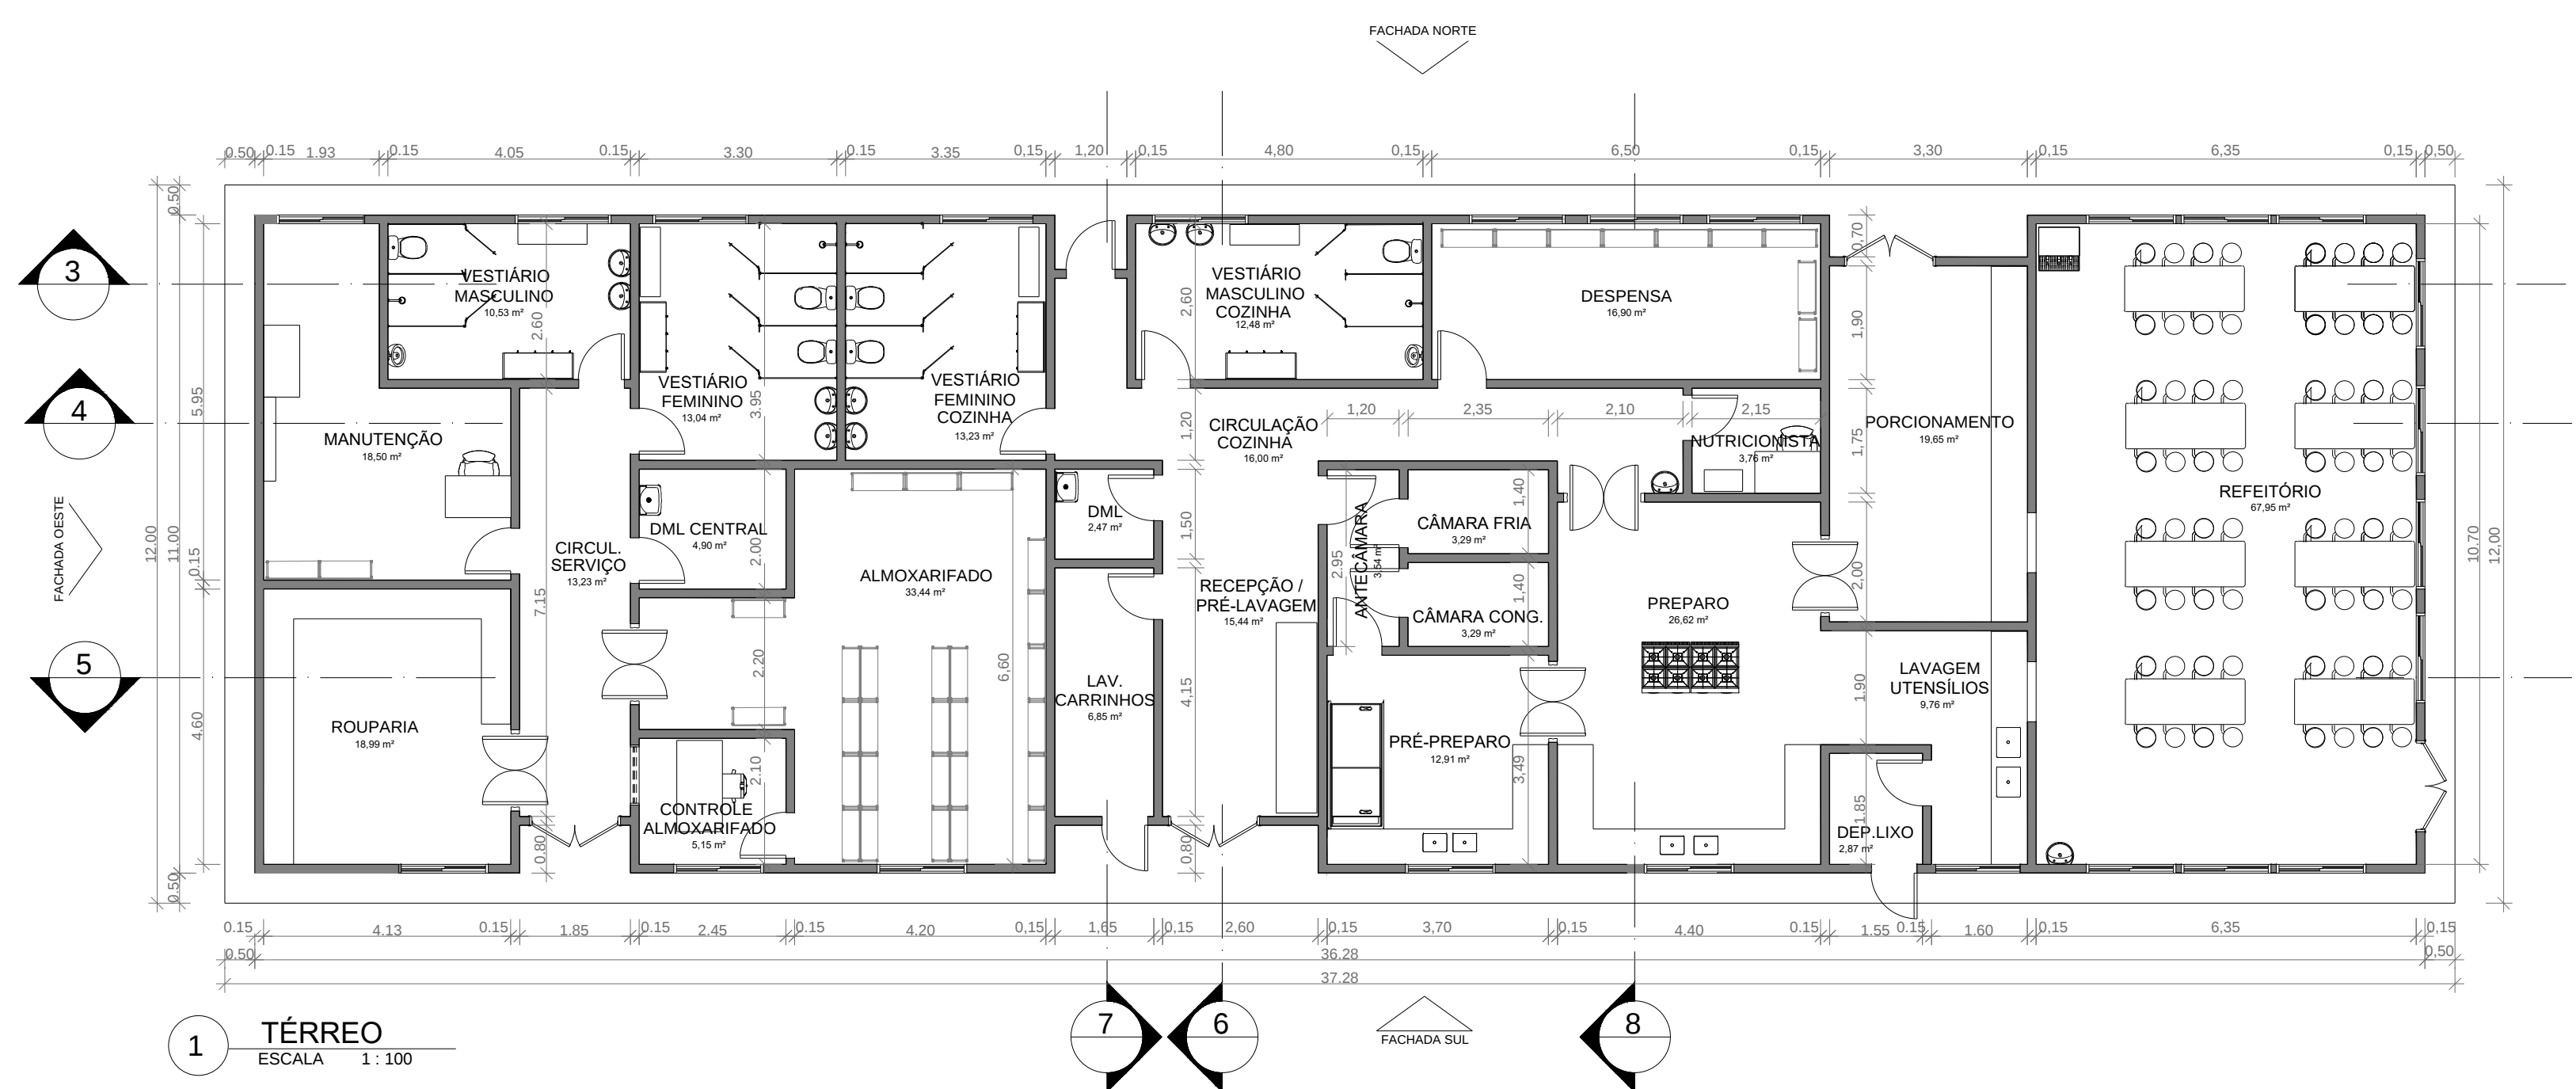


13 PERSPECTIVA
ESCALA 1:100

Notas, Tabelas, Quadros ou Legendas:

ÁREA TOTAL CONSTRUÍDA	
NOME	ÁREA
SETOR DE SERVIÇOS	390,08 m²
TOTAL	390,08 m²
QUADRO GERAL DE ÁREAS ÚTEIS	
NOME	ÁREA
ALMOXARIFADO	33,44 m²
CONTROLE ALMOXARIFADO	5,15 m²
CIRCUL. SERVIÇO	13,23 m²
ROUPARIA	18,99 m²
DAL CENTRAL	4,90 m²
MANUTENÇÃO	18,00 m²
VESTIÁRIO FEMININO	13,04 m²
VESTIÁRIO MASCULINO	10,23 m²
DEP. LIXO	2,87 m²
DESPENSA	16,89 m²
DAL	2,47 m²
LAV. CARRINHOS	8,80 m²
ANTECAMARA	3,54 m²
CÂMARA FRIA	3,29 m²
CÂMARA CONS.	3,29 m²
PREPARO	26,82 m²
PRÉ-PREPARO	12,91 m²
RECEPÇÃO / PRELAVAGEM	15,44 m²
LAVAGEM UTENSÍLIOS	9,76 m²
PORCIONAMENTO	19,85 m²
VESTIÁRIO FEMININO COZINHA	13,23 m²
VESTIÁRIO MASCULINO COZINHA	12,48 m²
NUTRICIONISTA	3,79 m²
CIRCULAÇÃO COZINHA	16,00 m²
REFEITÓRIO	87,85 m²
TOTAL	354,79 m²

Revisões:

Nº	Data Emis.	Descrição
01	23/01/2023	Alteração de área edificável e itens dos Quadros de Áreas
02	23/05/2023	Ajuste de áreas e dimensões de elementos
03	20/08/2023	Ajustes de desenho, layout da prancha e quadro de áreas

Projeto:

PPP SOCIOEDUCATIVO

Beneficiário:

Governo do Estado de Minas Gerais

Assessoramento Técnico:

Caixa Econômica Federal

Governança e Política Setorial:

Ministério dos Direitos Humanos e da Cidadania - MDHC
e
Secretaria Especial do Programa de Parcerias de Investimentos - SEPP/CC/PR

Implementação:

UNOPS Brasil
Escritório das Nações Unidas de Serviços para Projetos

Responsáveis Técnicos:

Helôisa de Cassia Machado - CAU A60146-2
Ademir Rodrigo Beserra Figueiredo - CAU A69271-9

Anteprojeto Referencial do Centro de Atendimento Socioeducativo de Internação em Betim - MG

Endereço:

Avenida Parque das Aroeiras S/No - Bairro das Aroeiras, lot. Parque Industrial de Betim

Referência/Conteúdo

SETOR DE SERVIÇO, P. BAIXA, CORT., VIST. E PERSP.

Disciplina	Etapas	Folha
Arquitetura	Anteprojeto	04/16
Rev.:	Tamanho:	Escala:
03	A0	Como indicado
		Data:
		20/08/2023