

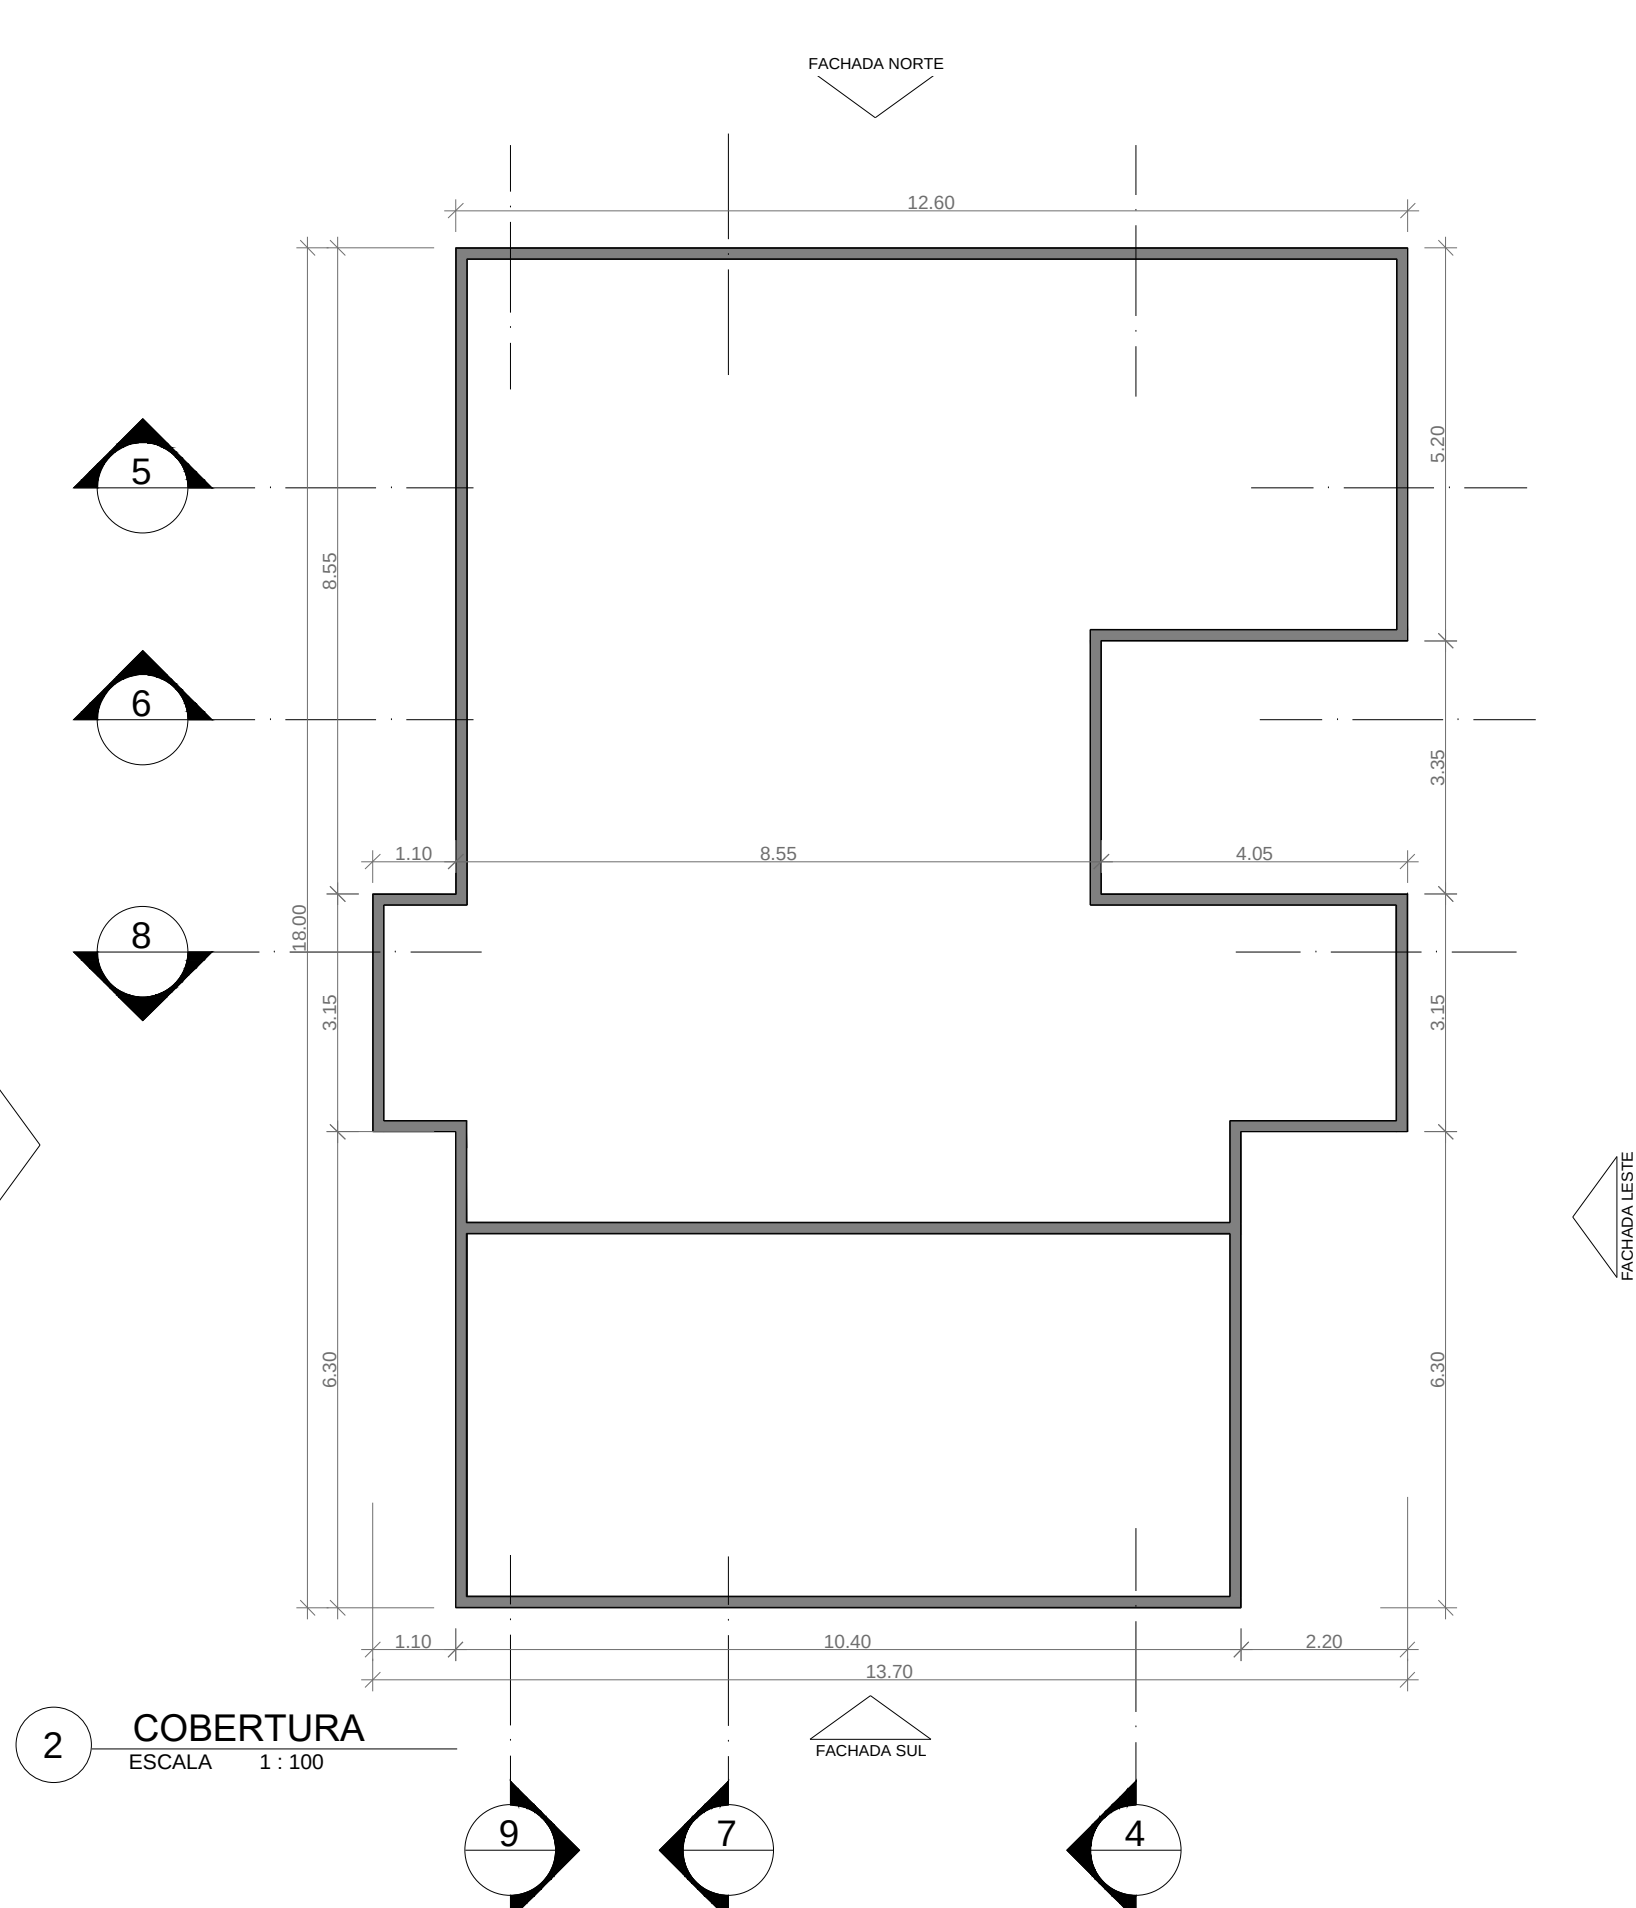
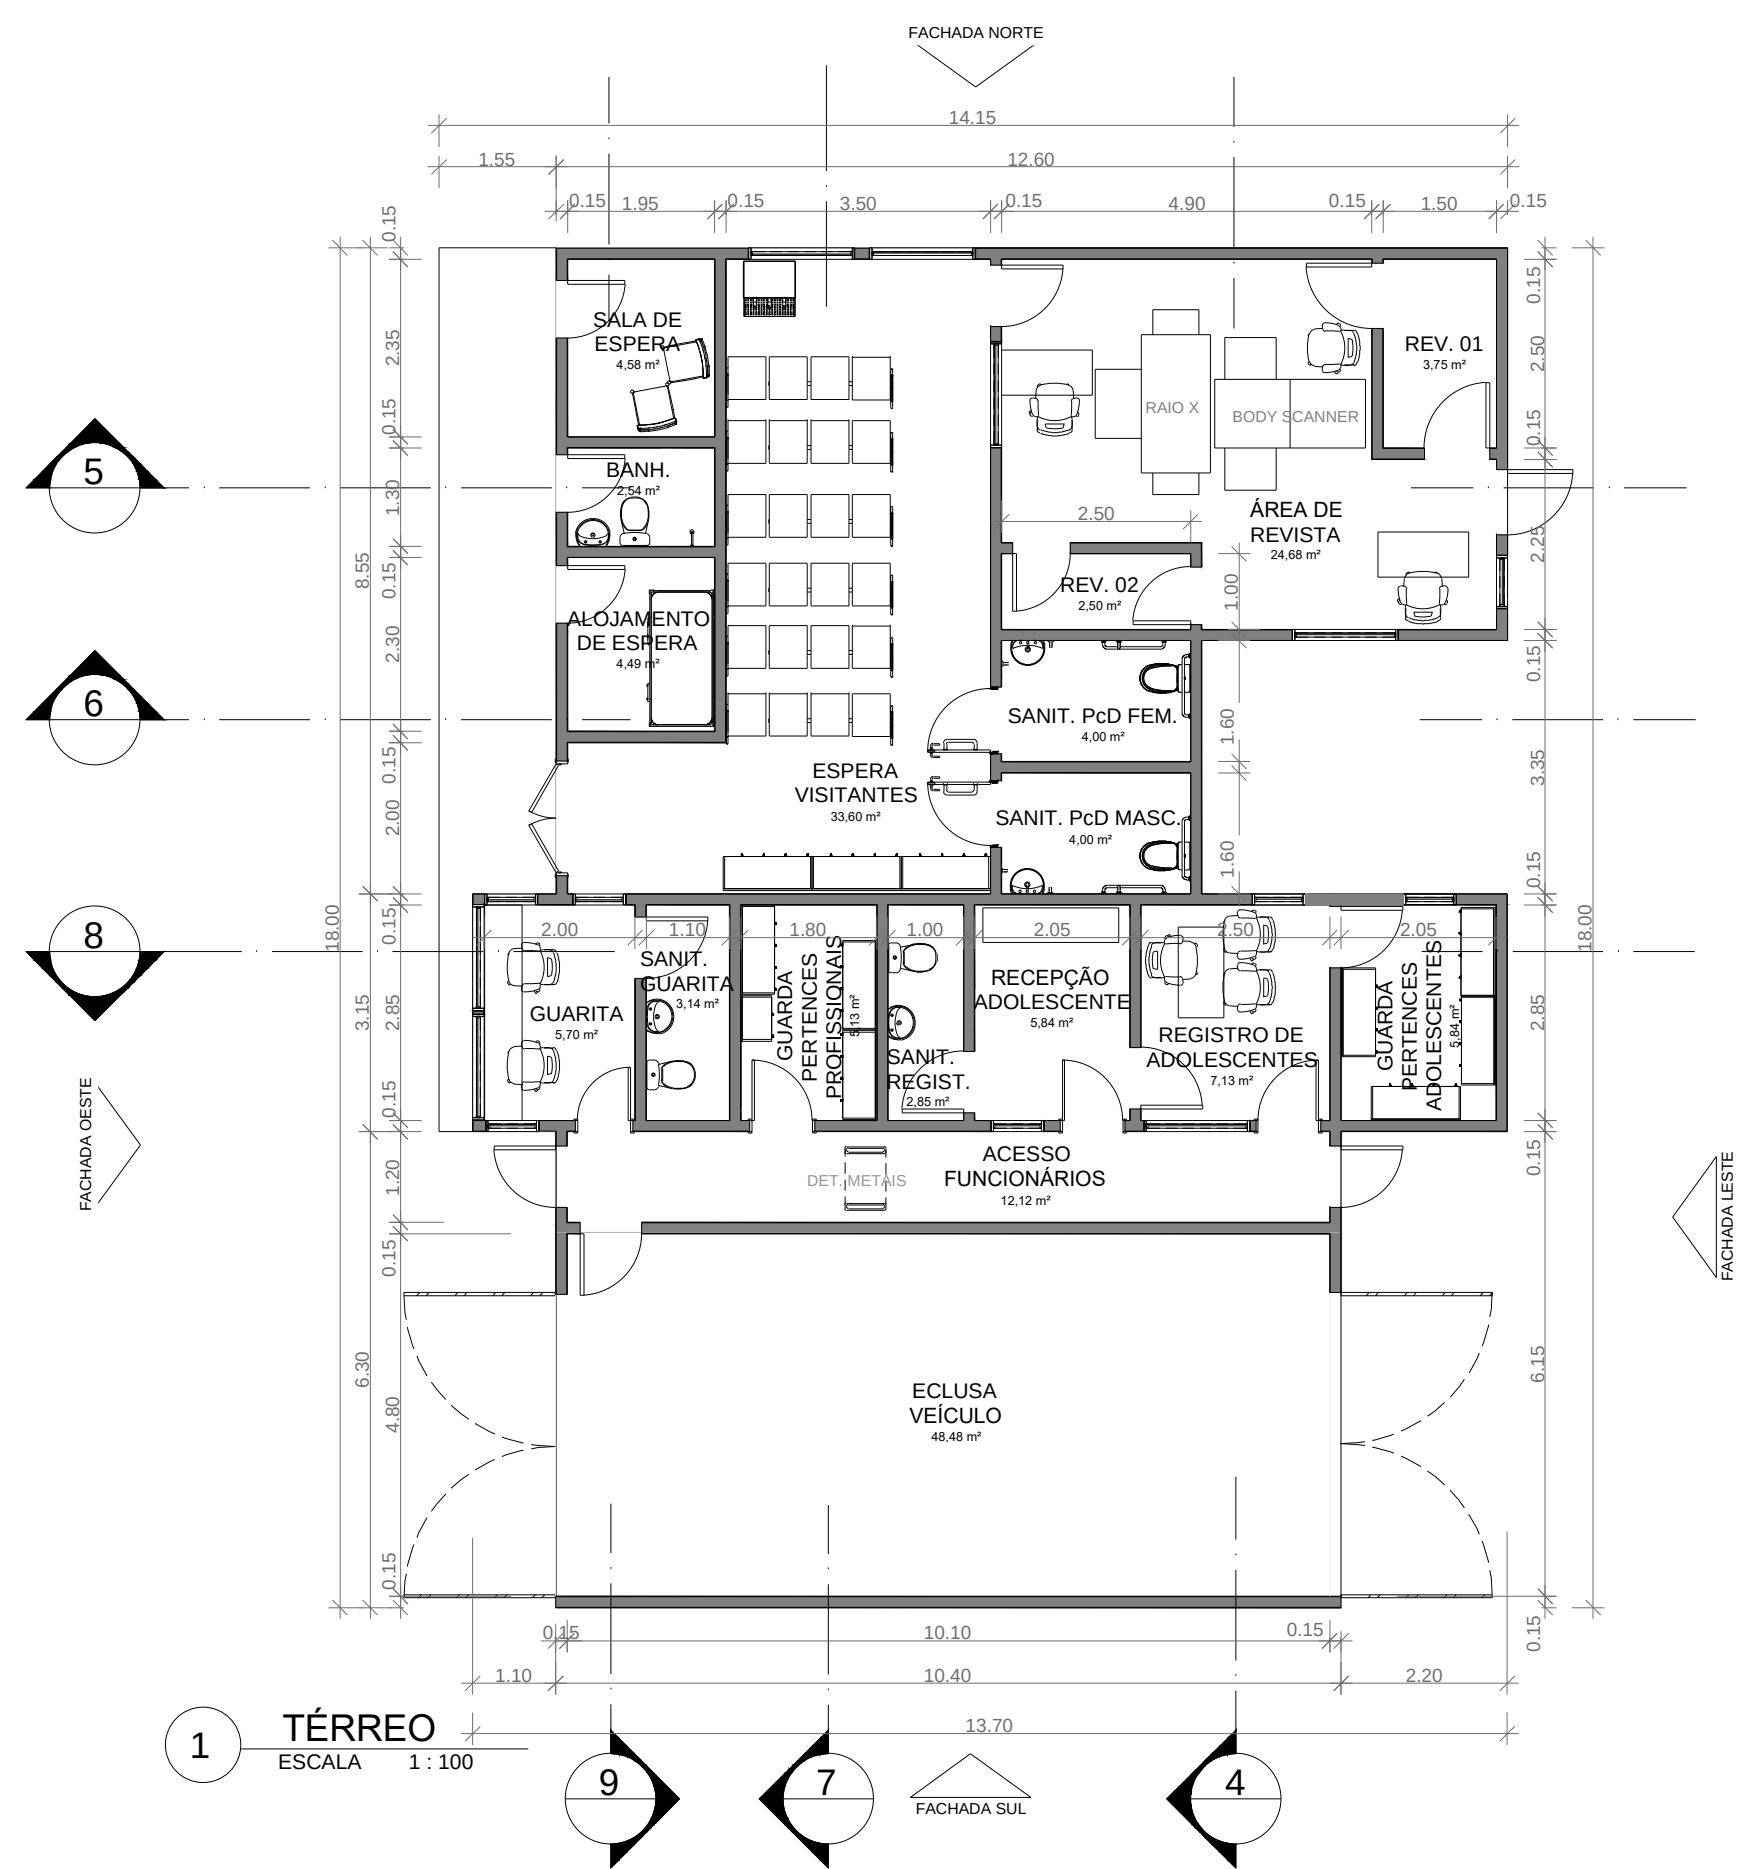
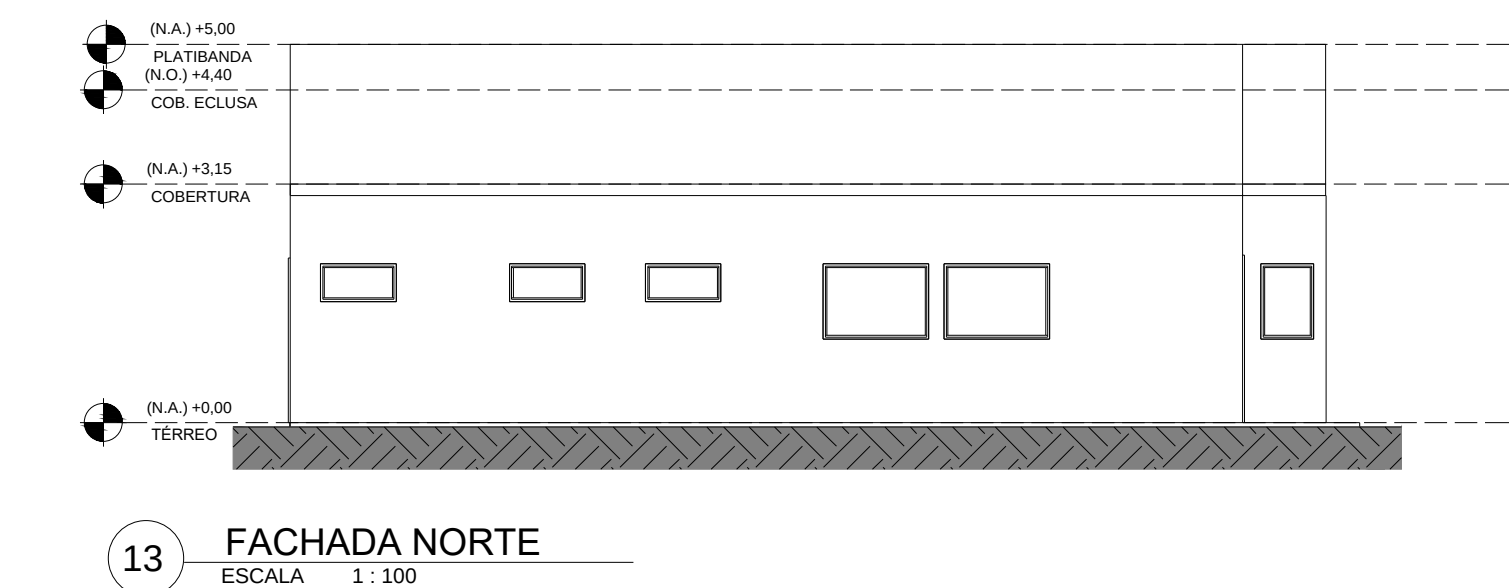
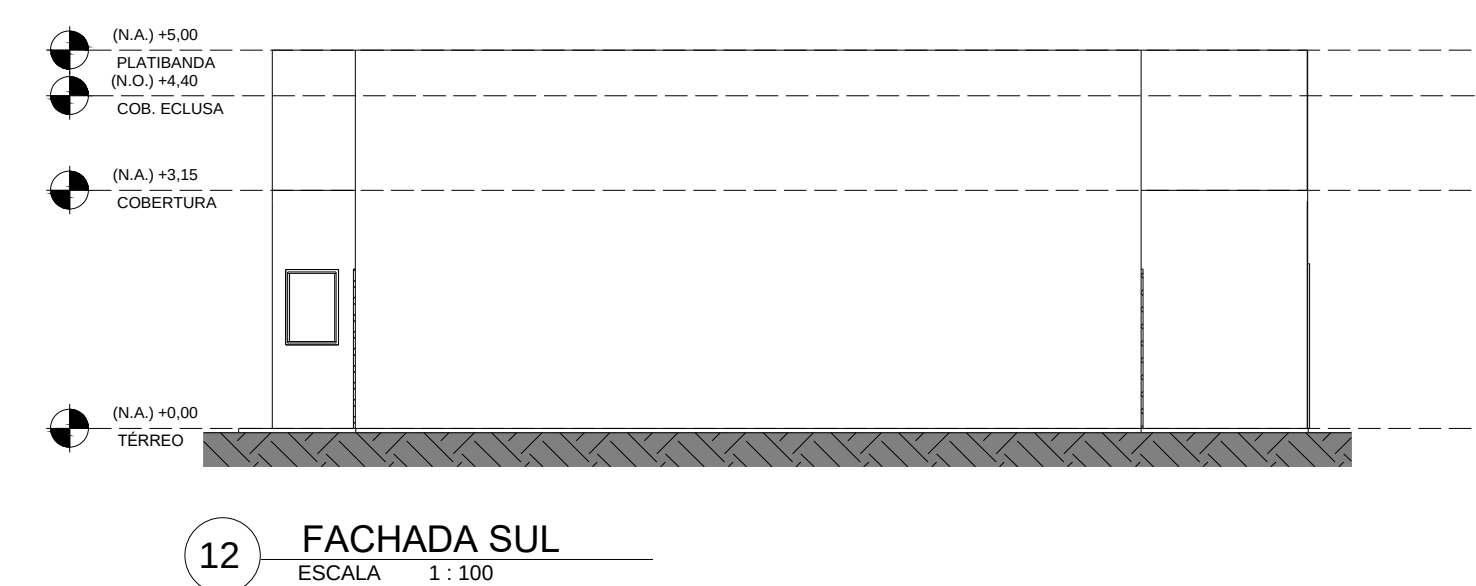
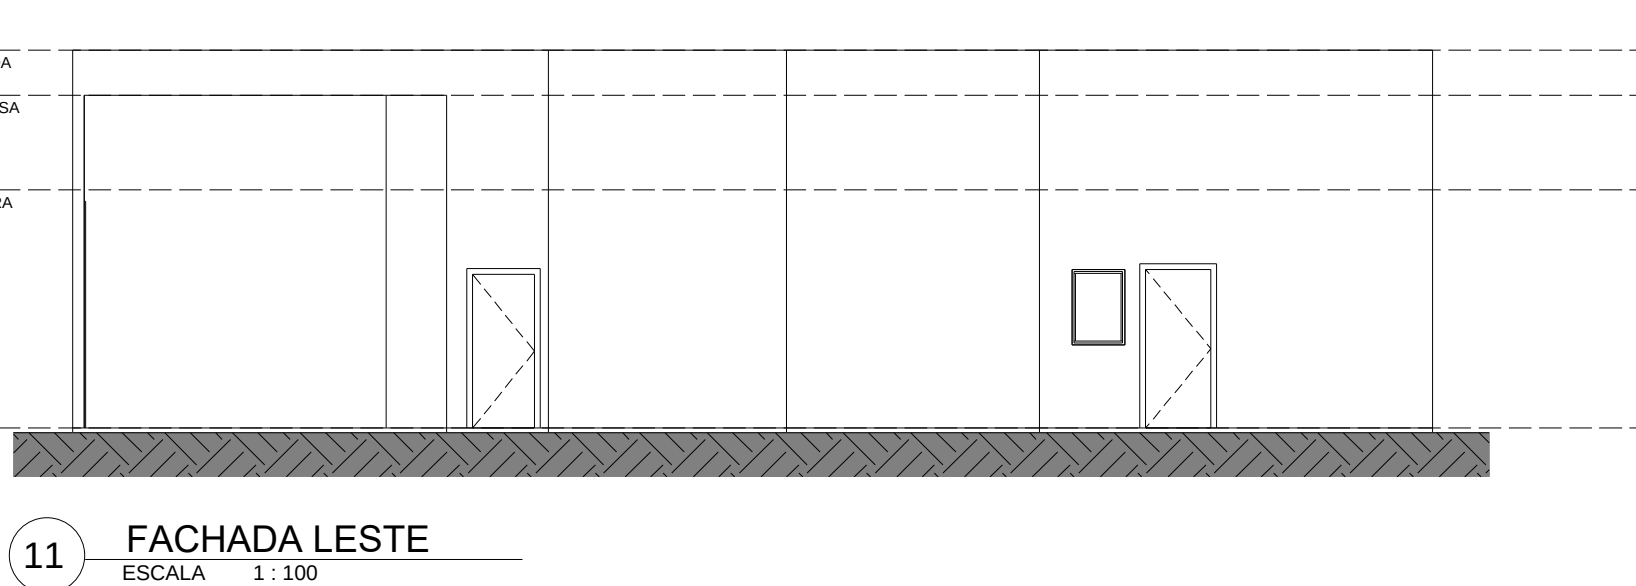
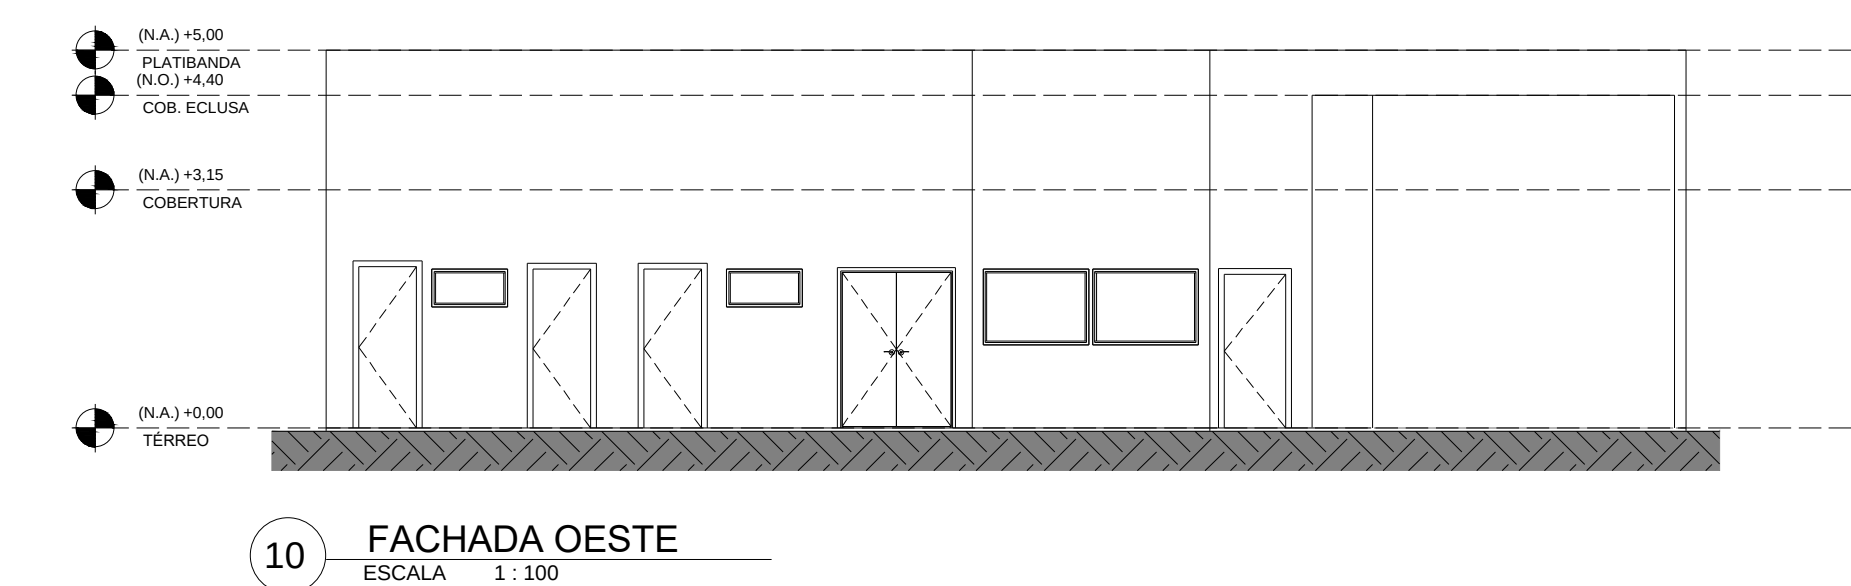
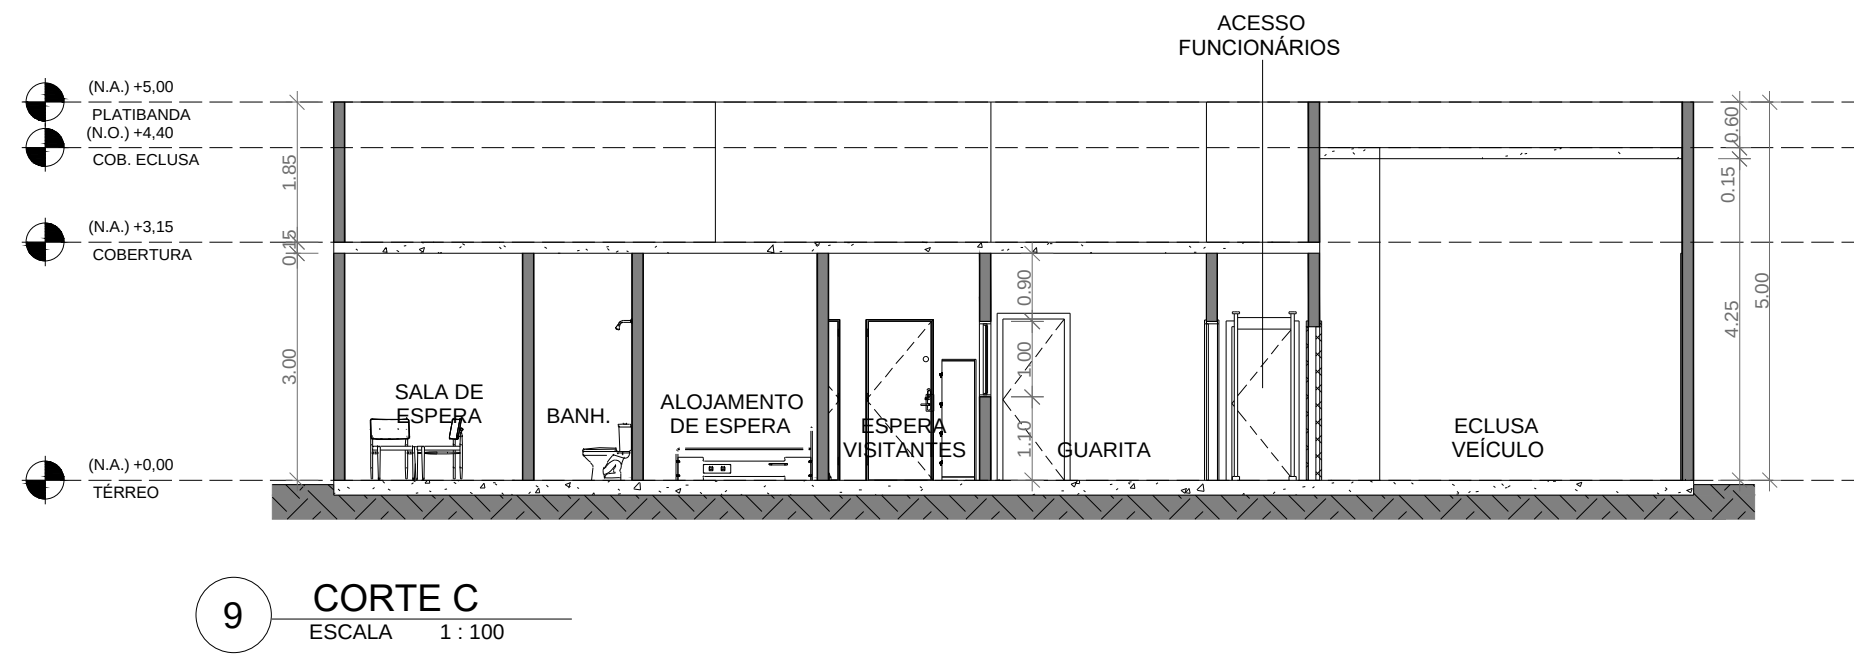
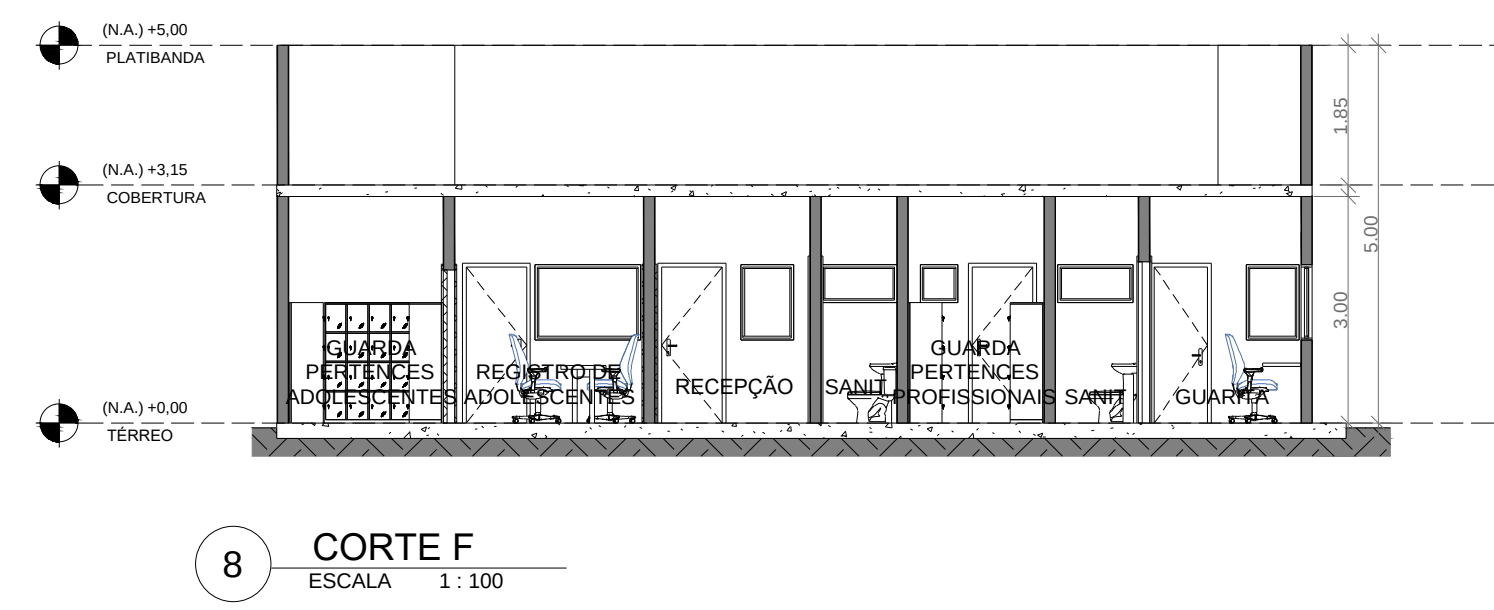
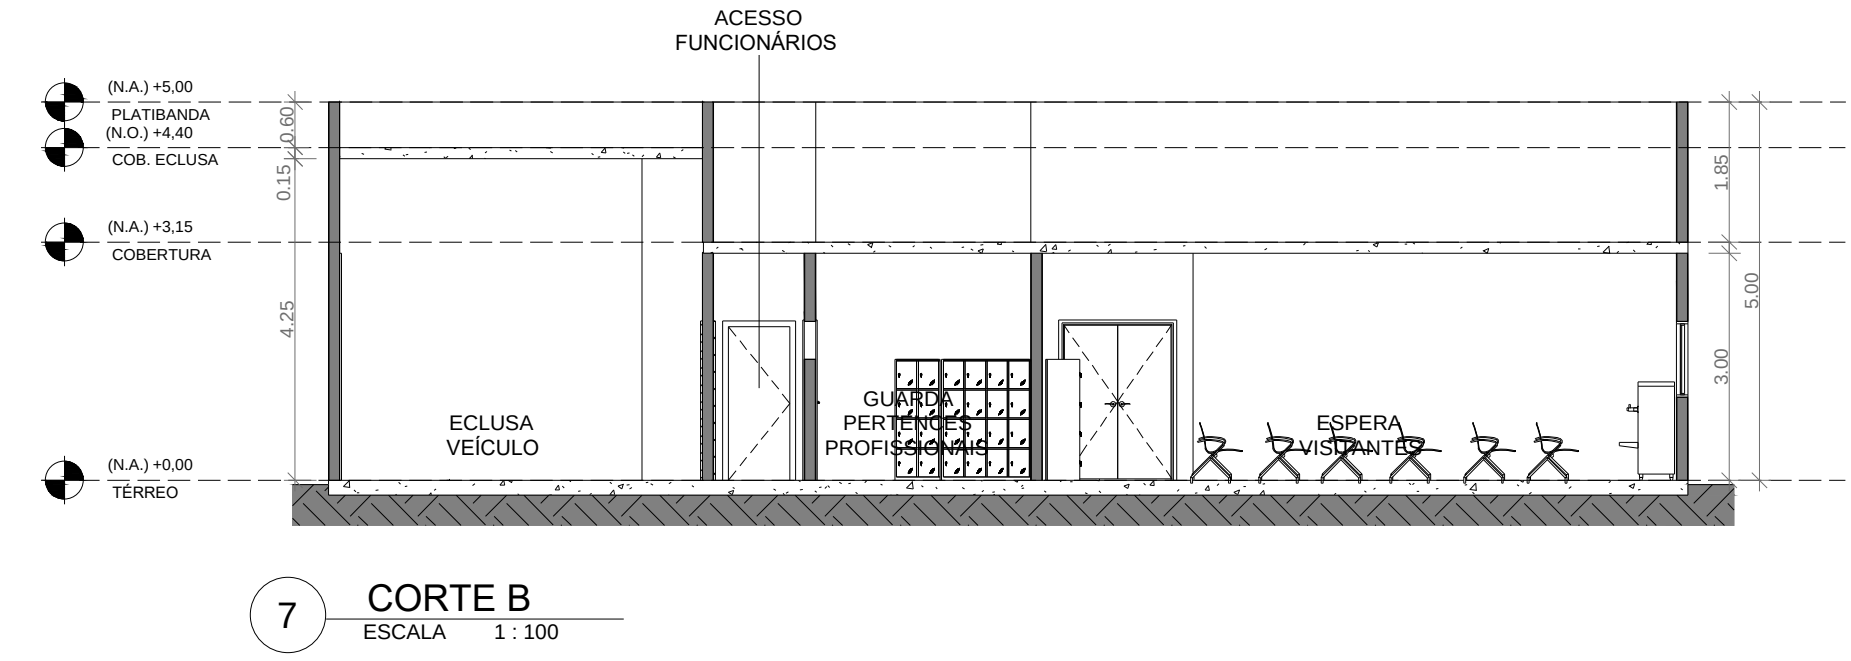
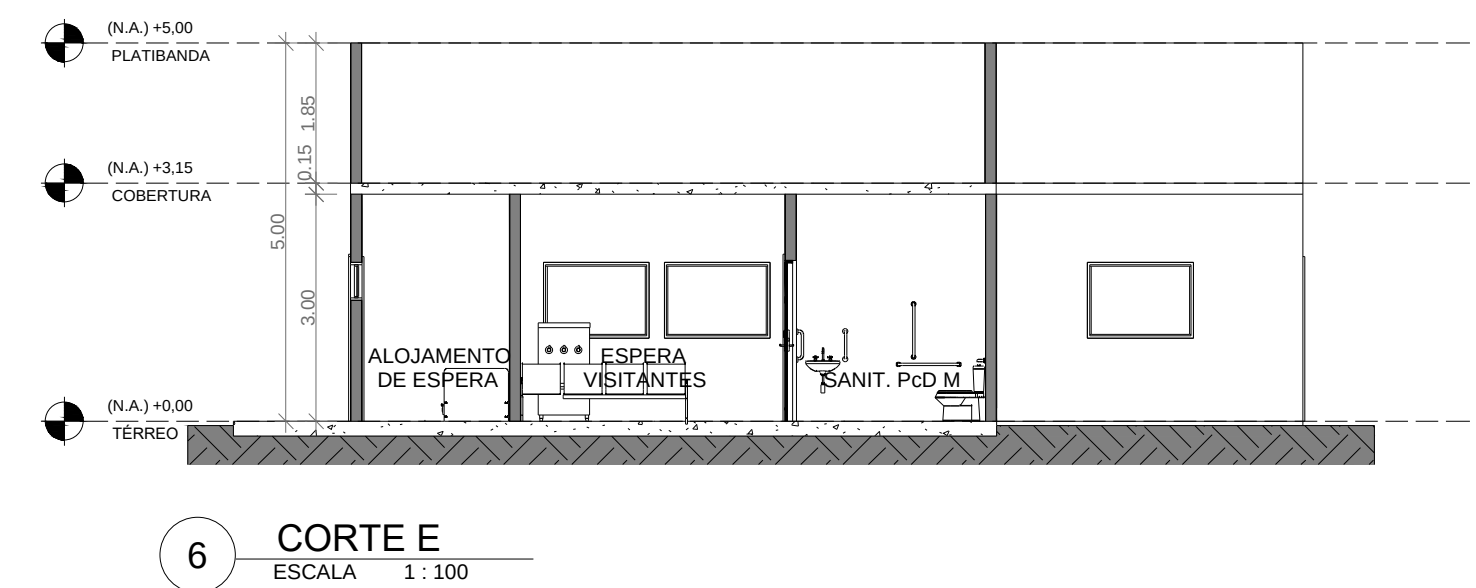


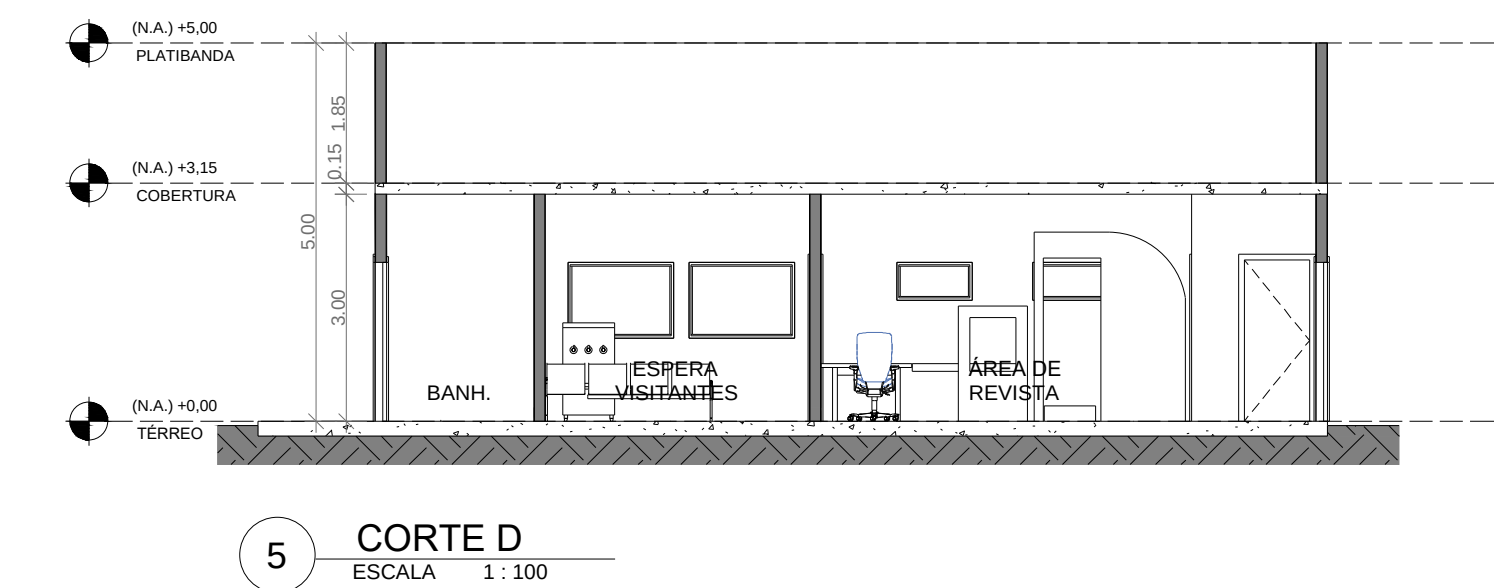

3 PERSPECTIVA
ESCALA 1:1

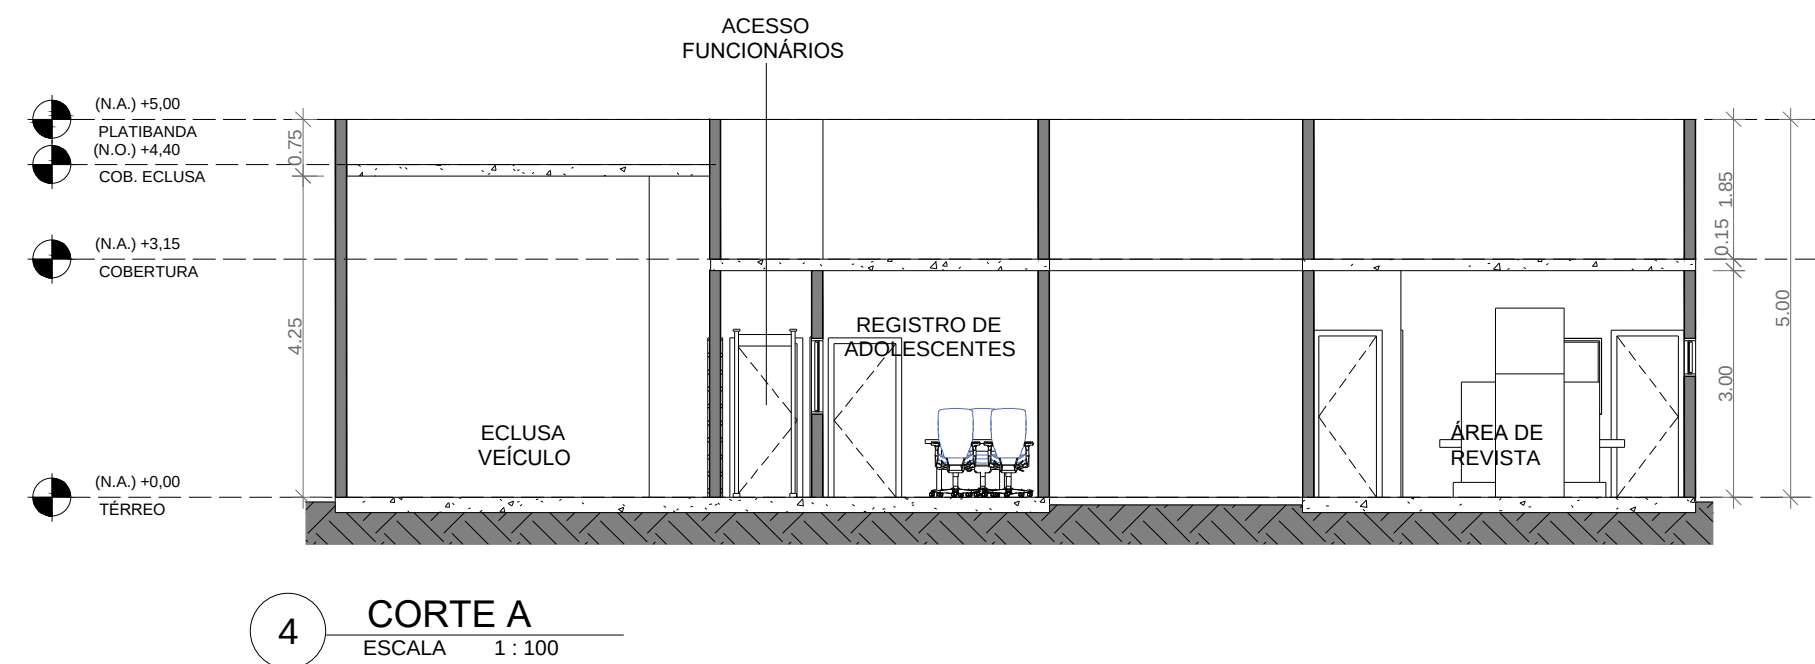

Notas, Tabelas, Quadros ou Legendas:

ÁREA CONSTRUÍDA	
NOME	ÁREA
SETOR DE ACESSO	202,87 m²
TOTAL	202,87 m²

QUADRO GERAL DE ÁREAS ÚTEIS	
NOME	ÁREA
ACESSO FUNCIONÁRIOS	12,12 m²
ALCÔMODO DE ESPERA	4,49 m²
BANH.	2,84 m²
ECLUSA VEÍCULO	46,48 m²
ESPERA VISITANTES	15,60 m²
GUARDA PERTENCENTES ADOLESCENTES	5,84 m²
GUARDA PERTENCENTES PROFISSIONAIS	5,13 m²
GUARITA	5,70 m²
RECEPÇÃO ADOLESCENTES	5,84 m²
REGISTRO DE ADOLESCENTES	7,13 m²
REVISTA OJ	3,75 m²
REVISTA OJ	2,50 m²
SALA DE ESPERA	4,58 m²
SANIT. GUARITA	1,14 m²
SANIT. REGISTRO	2,85 m²
SANIT. P.D. FEM.	4,00 m²
SANIT. P.D. MASC.	4,00 m²
ÁREA DE REVISTA	24,08 m²
TOTAL	186,98 m²

Revisões:	
Nº	Data Emis. Descrição
01	23/01/2023 Alteração de Itens dos Quadros de Área
02	23/05/2023 Ajuste de áreas e dimensões de elementos
03	20/08/2023 Ajustes de desenho e layout da prancha

Projeto:
PPP SOCIOEDUCATIVO

Beneficiário:
Governo do Estado de Minas Gerais

Assessoramento Técnico:
Caixa Econômica Federal

Governança e Política Setorial:
Ministério dos Direitos Humanos e da Cidadania - MDHC
e
Secretaria Especial do Programa de Parcerias de Investimentos - SEPI/CC/PR

Implementação:
UNOPS Brasil
Escritório das Nações Unidas de Serviços para Projetos

Responsáveis Técnicos:
Helôisa de Cassia Machado - CAU A60146-2
Ademir Rodrigo Beserra Figueiredo - CAU A69271-9

Anteprojeto Referencial do Centro de Atendimento Socioeducativo de Internação em Betim - MG

Endereço:
Avenida Parque das Aroeiras S/No - Bairro das Aroeiras, lot. Parque Industrial de Betim

Referência/Conteúdo
SETOR DE ACESSO, P. BAIXA, CORT., VIST. E PERSP.

Disciplina Arquitetura		Etapla: Anteprojeto	Folha: 05/16
Rev.: 03	Tamanho: A0	Escala: Como indicado	Data: 20/08/2023