

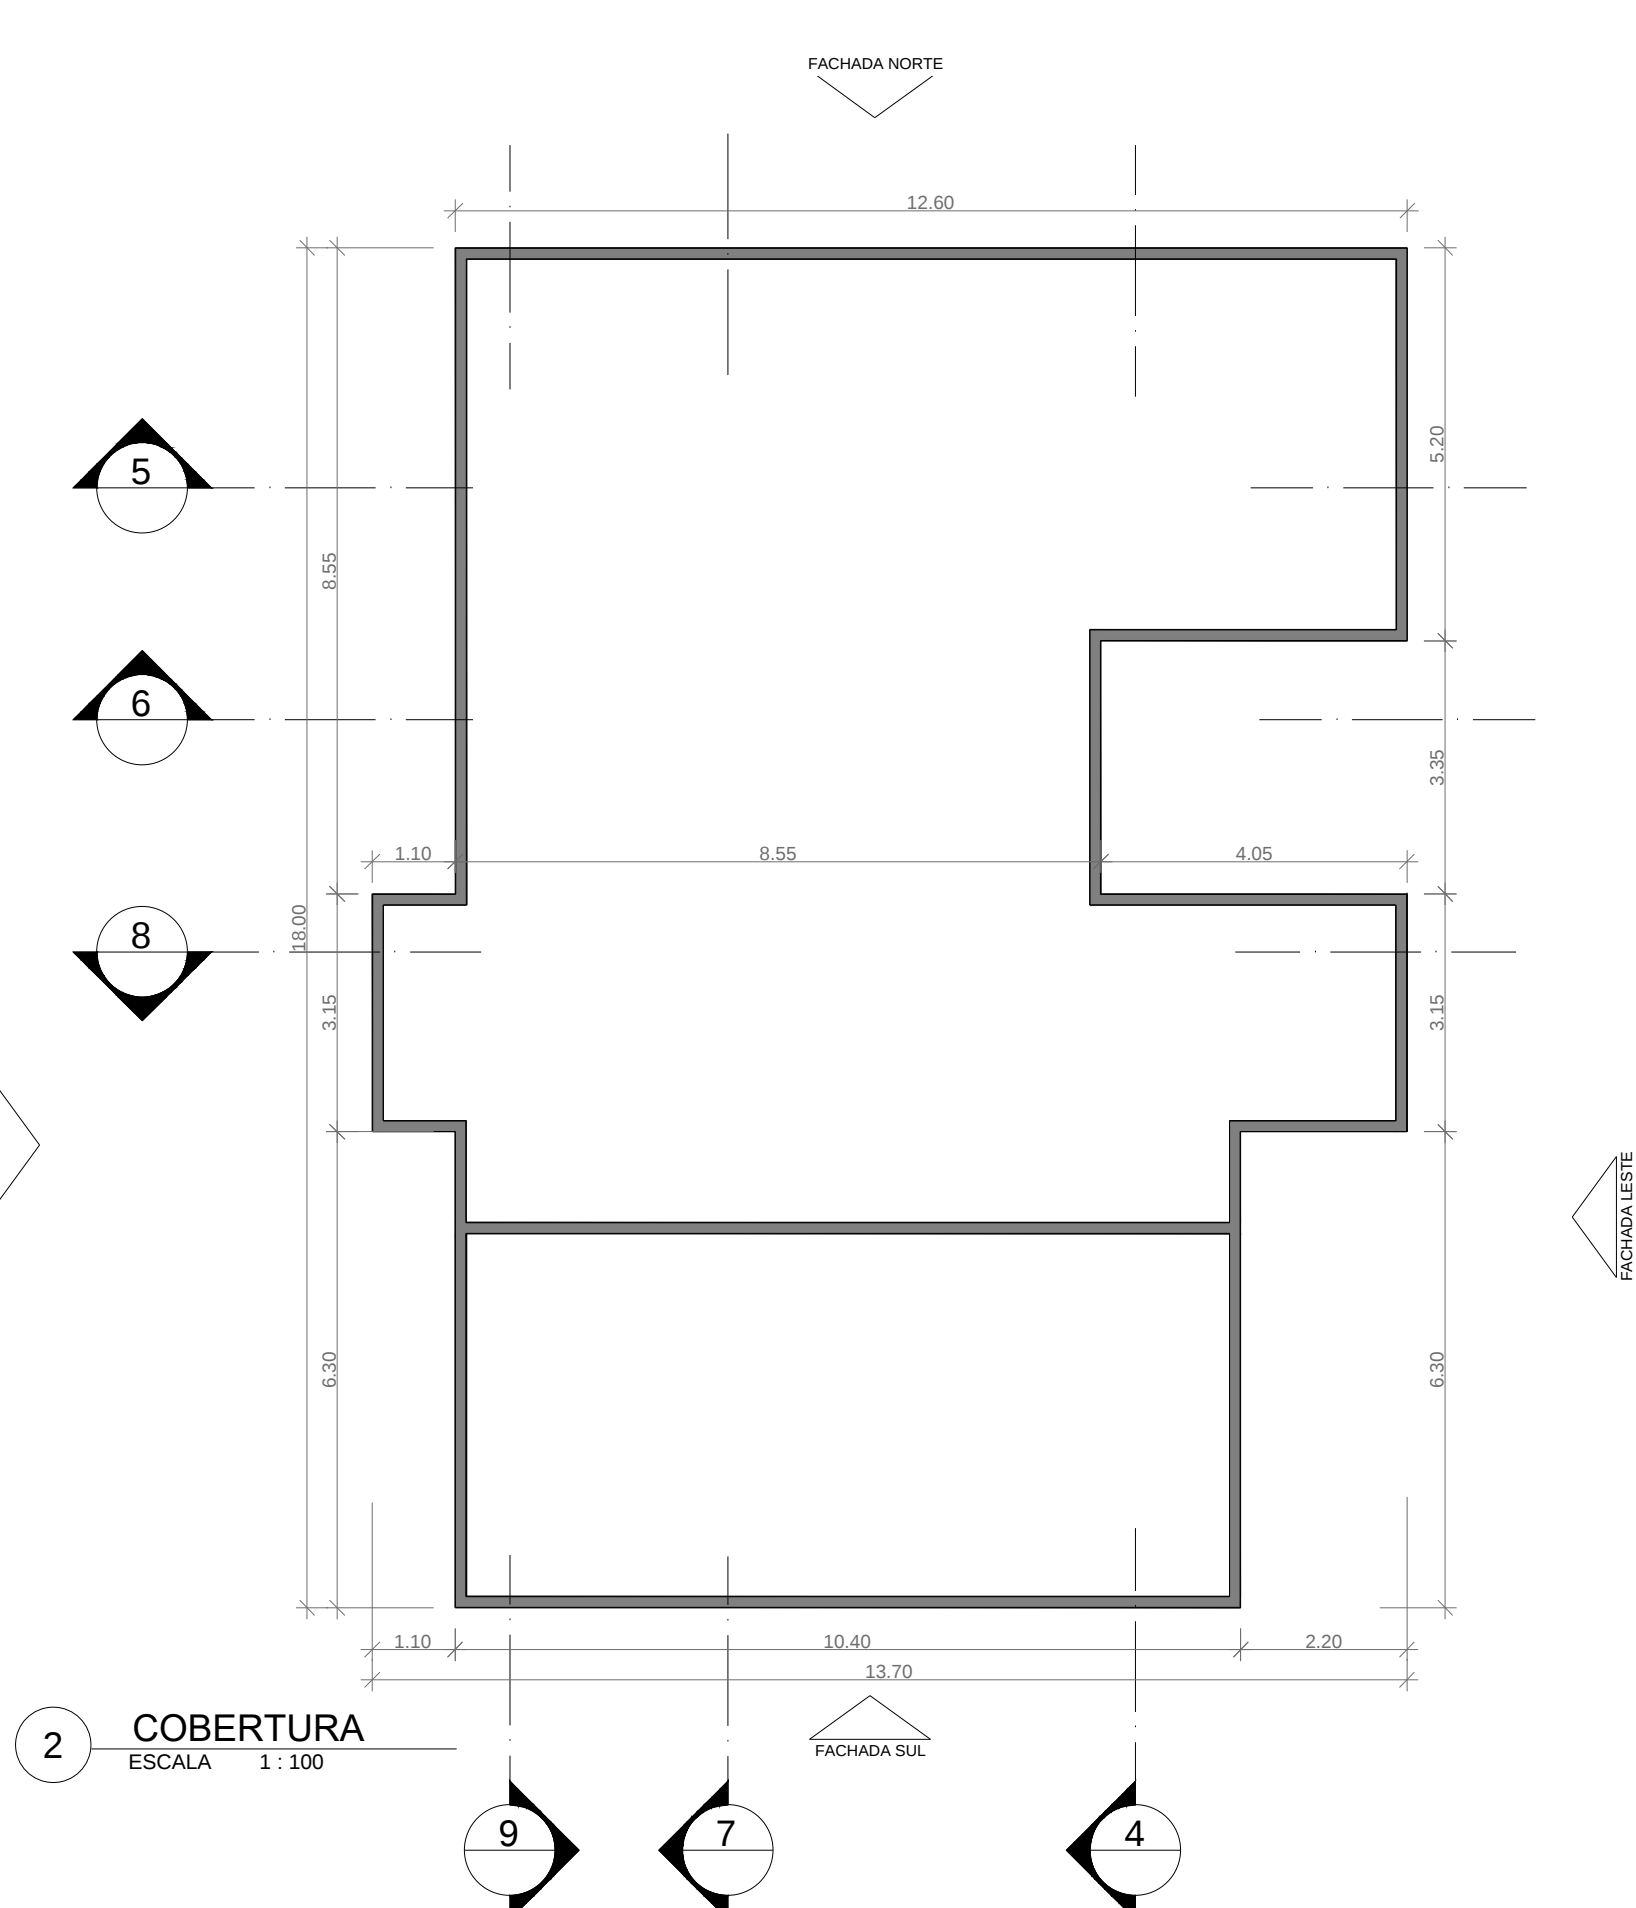
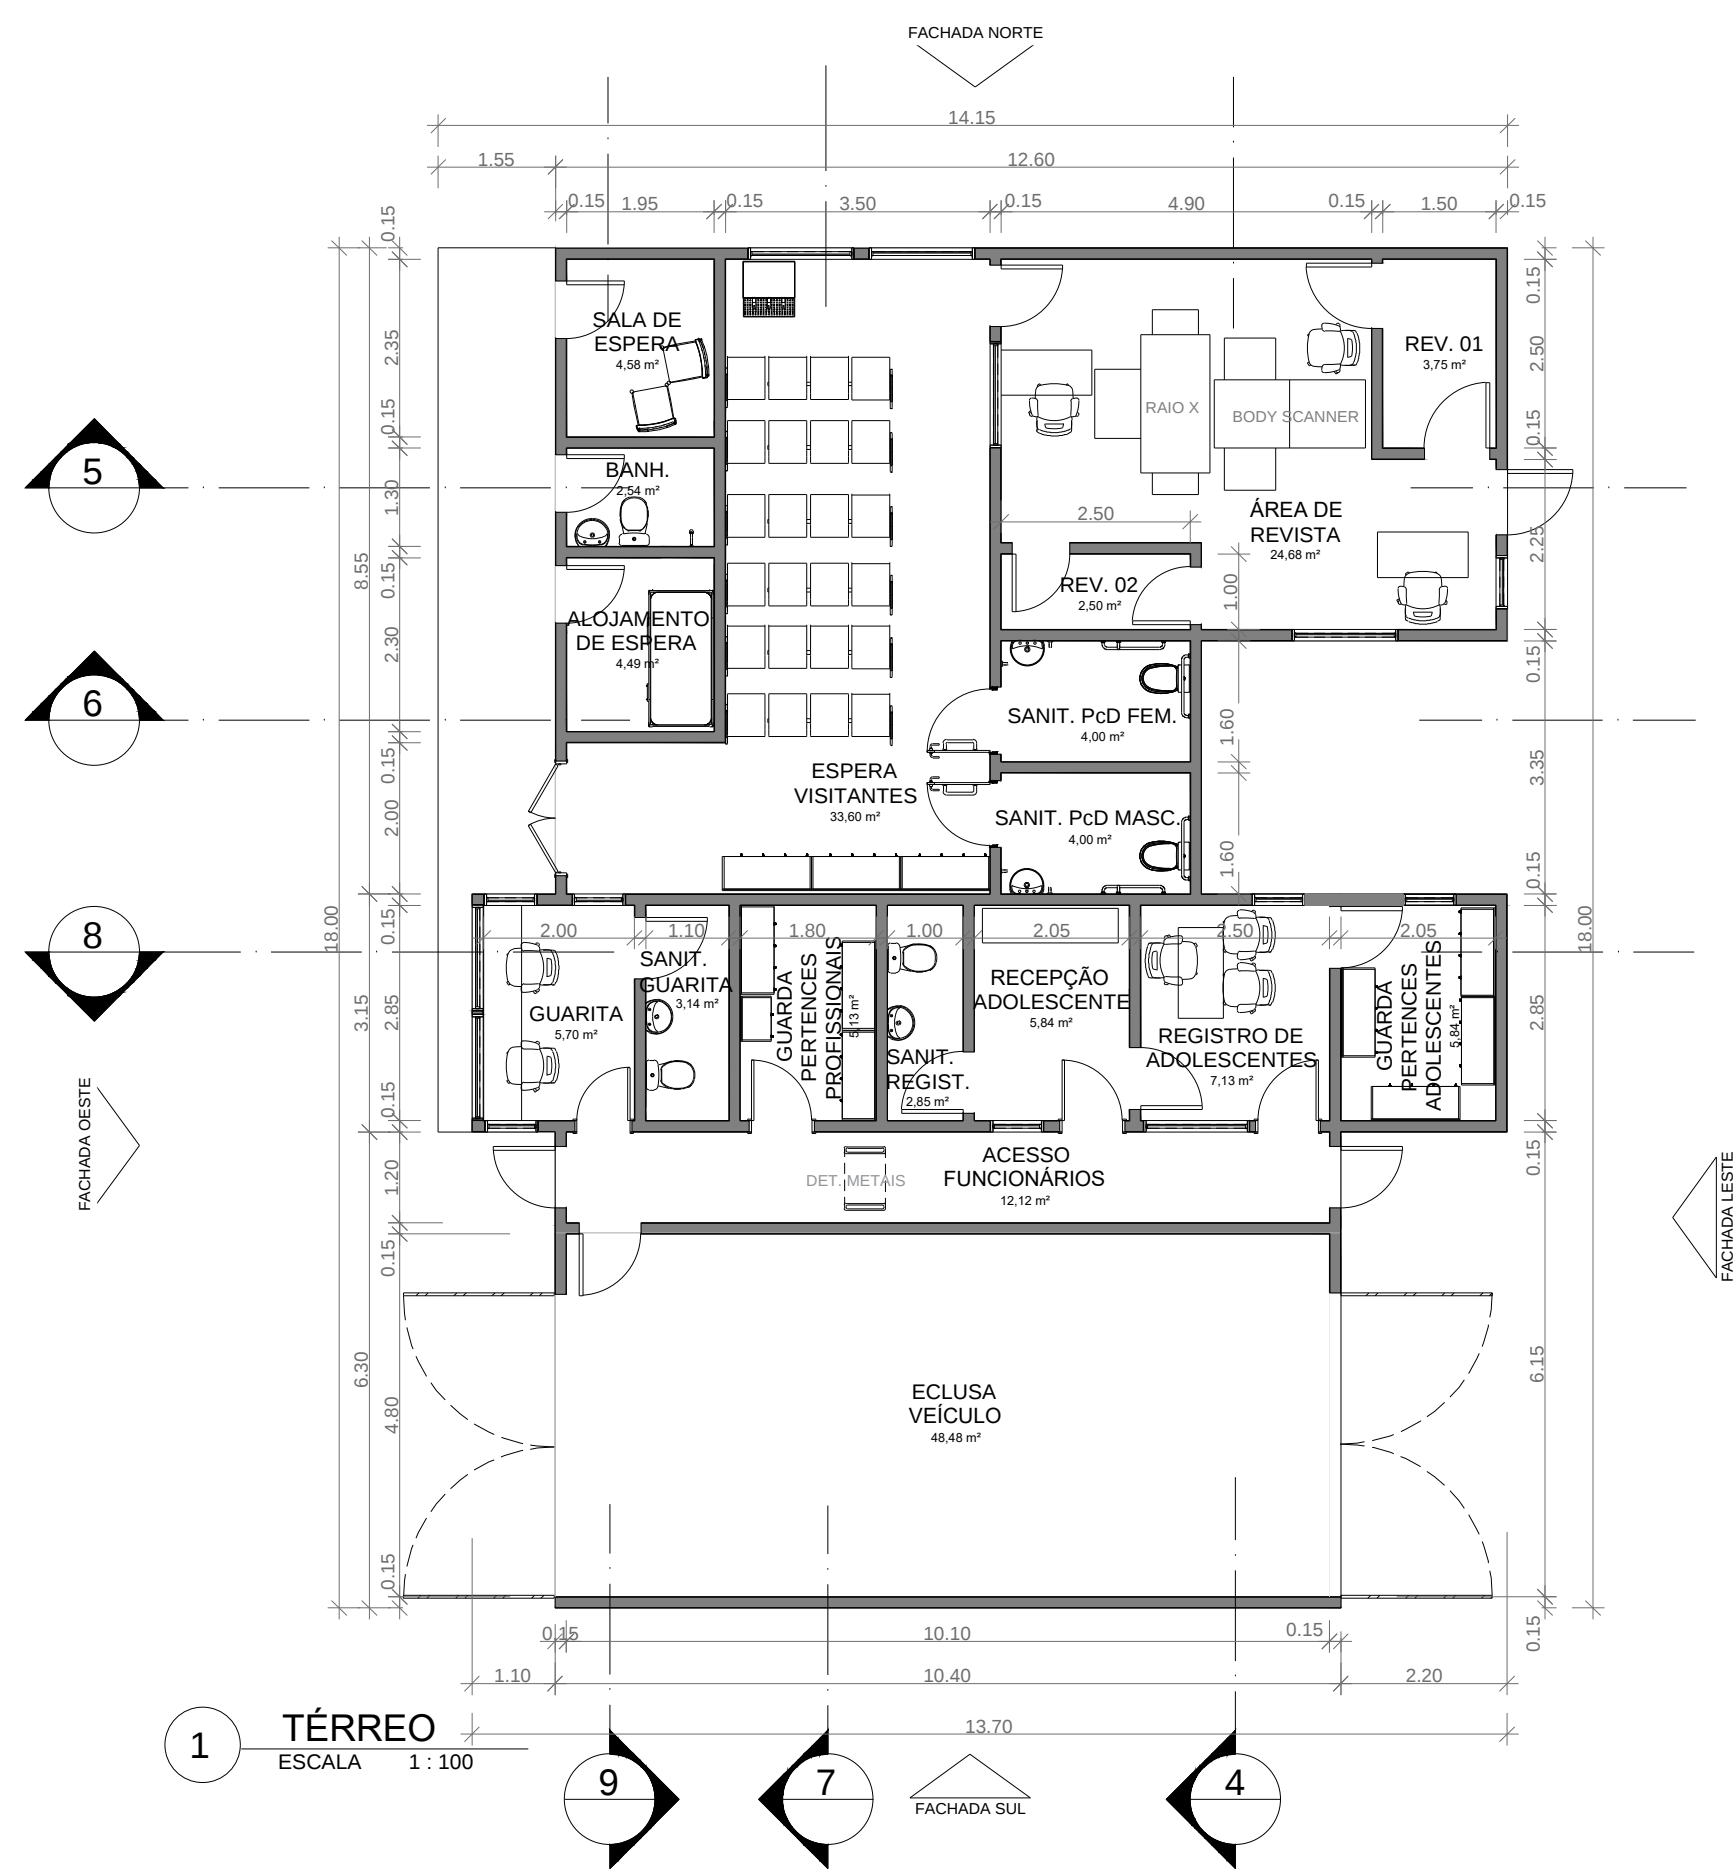
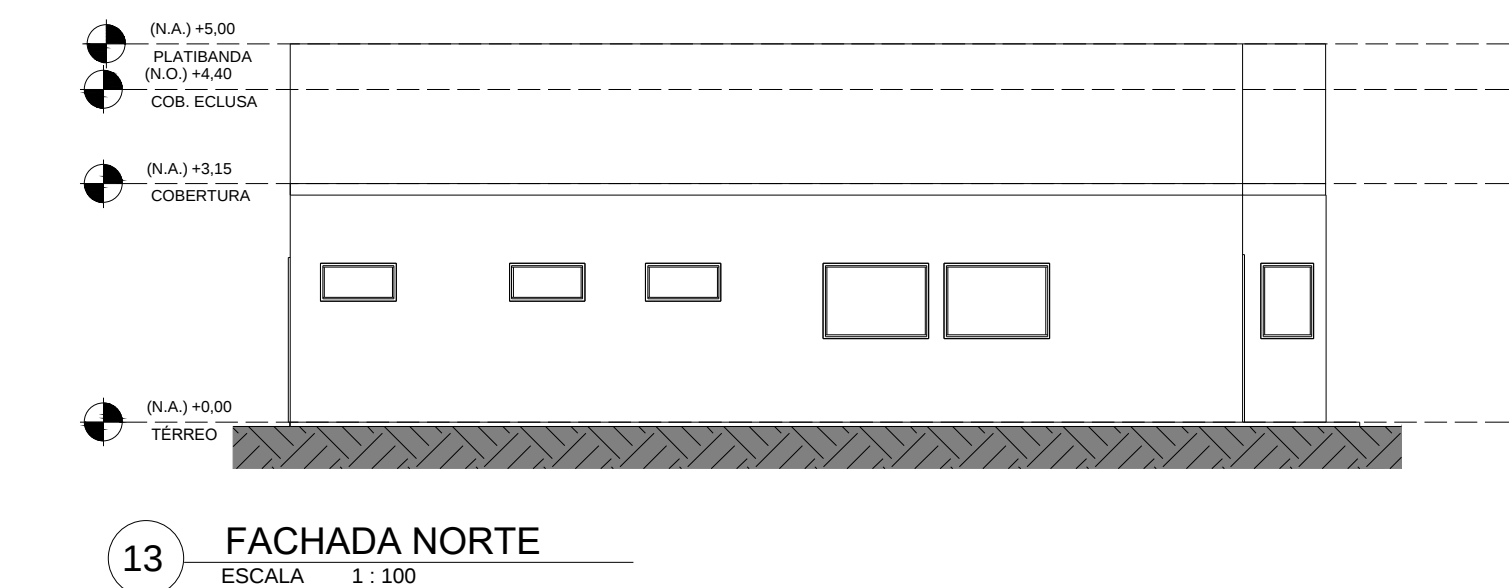
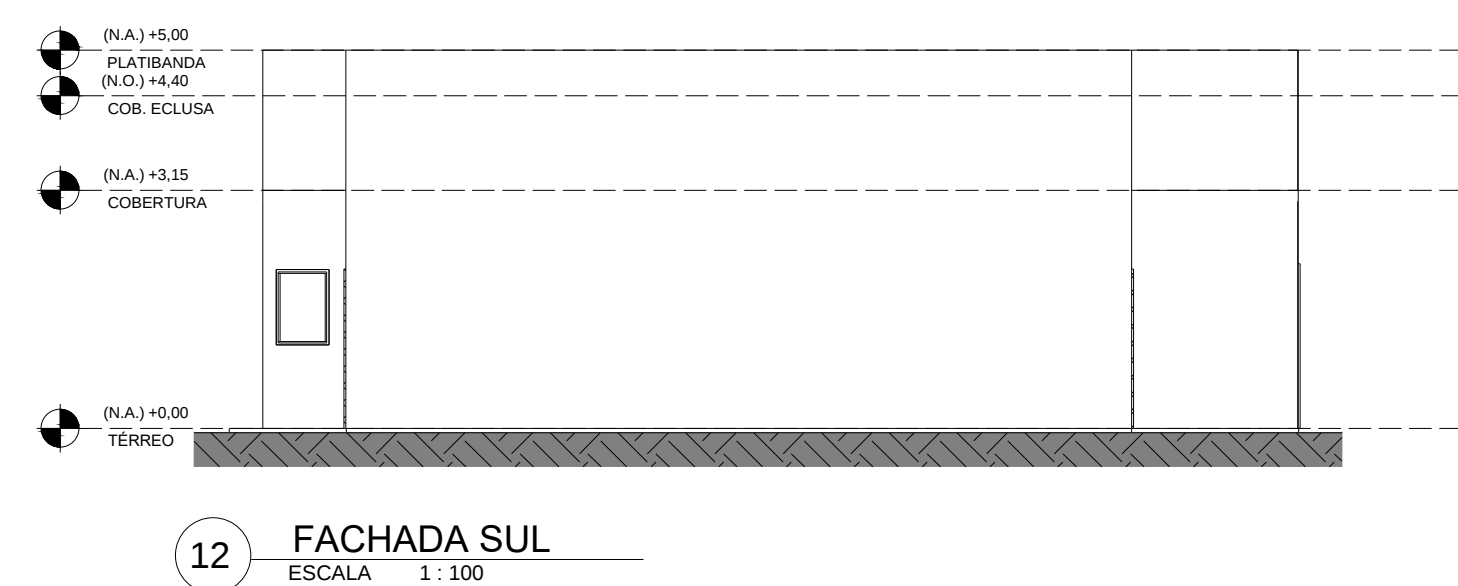
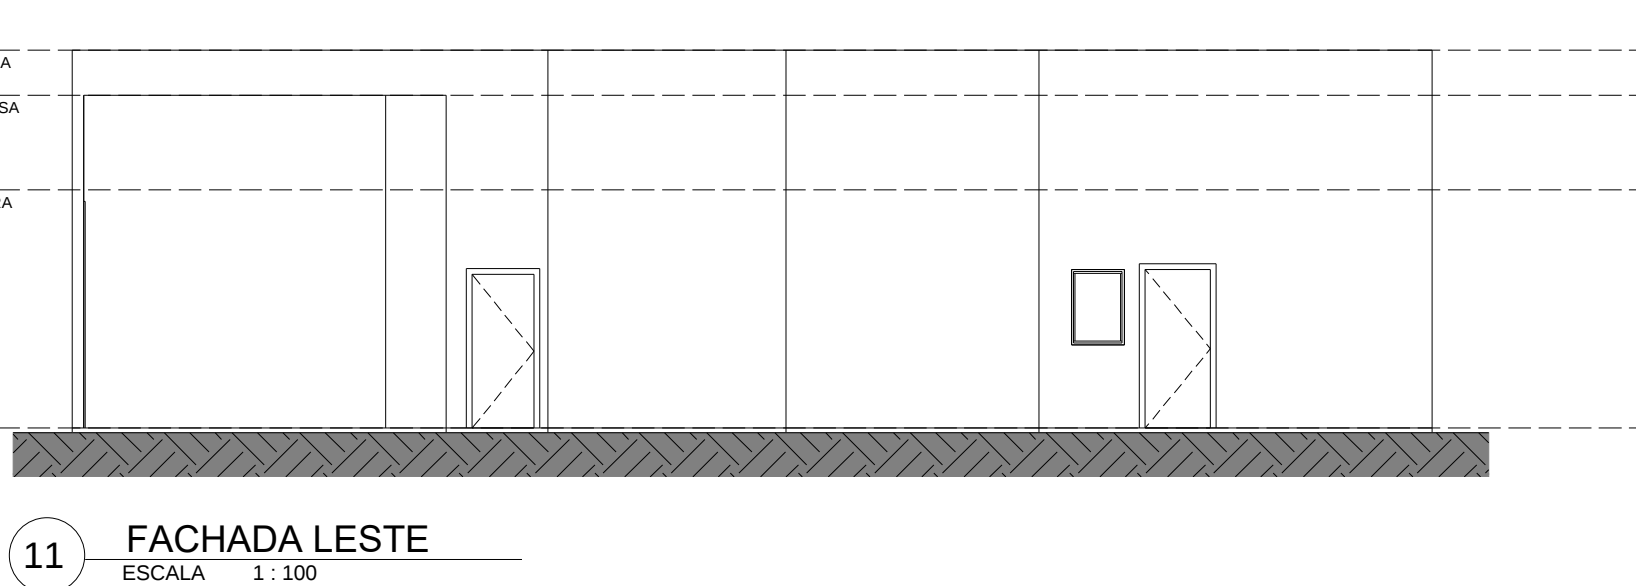
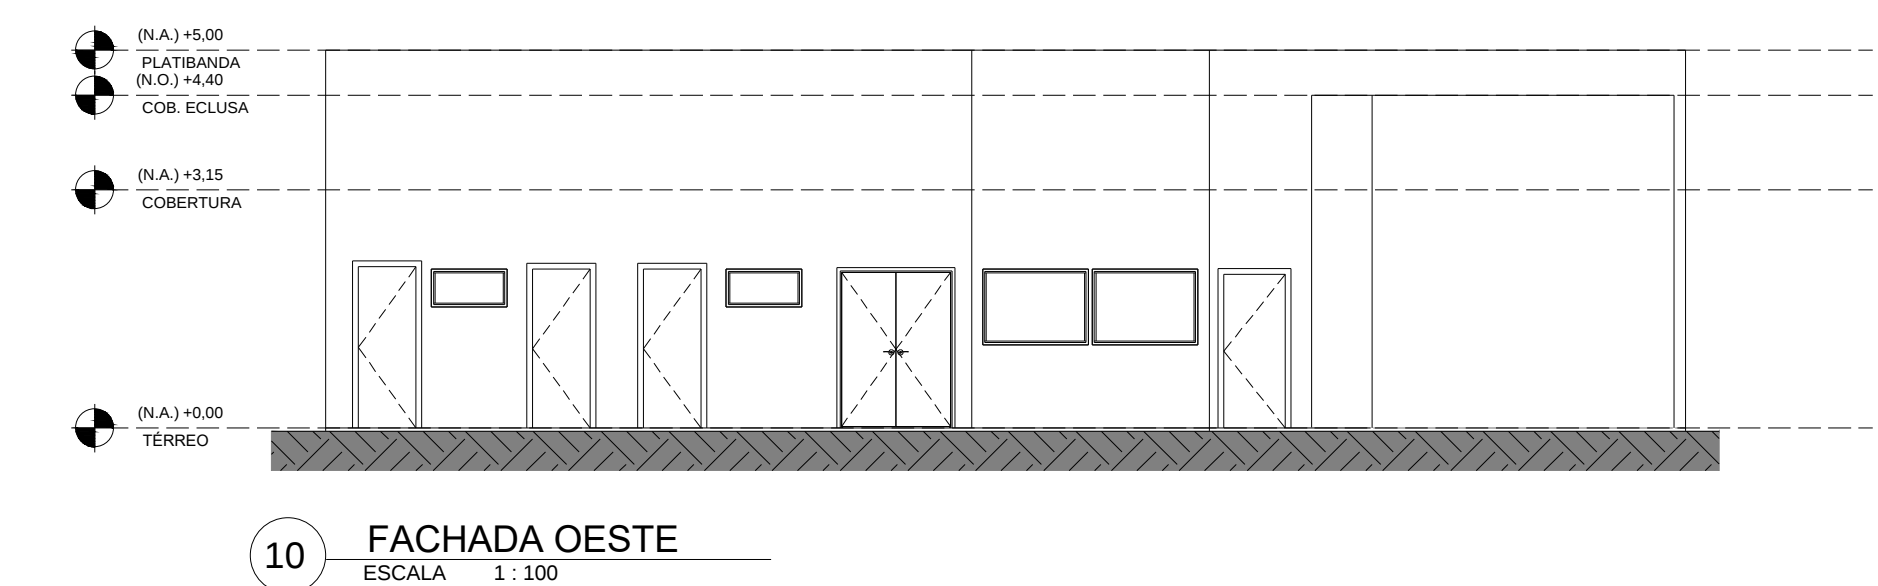
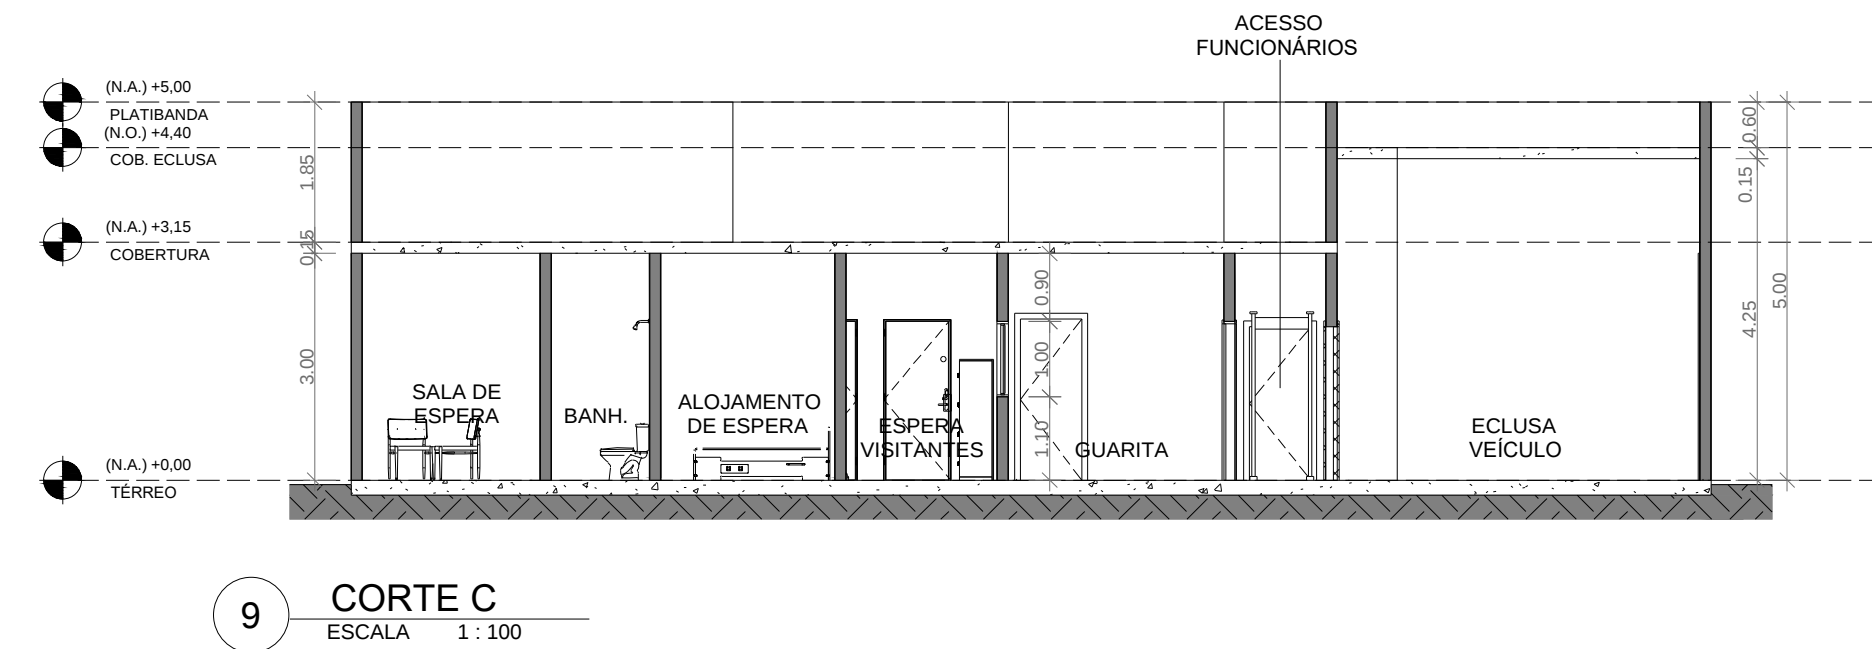
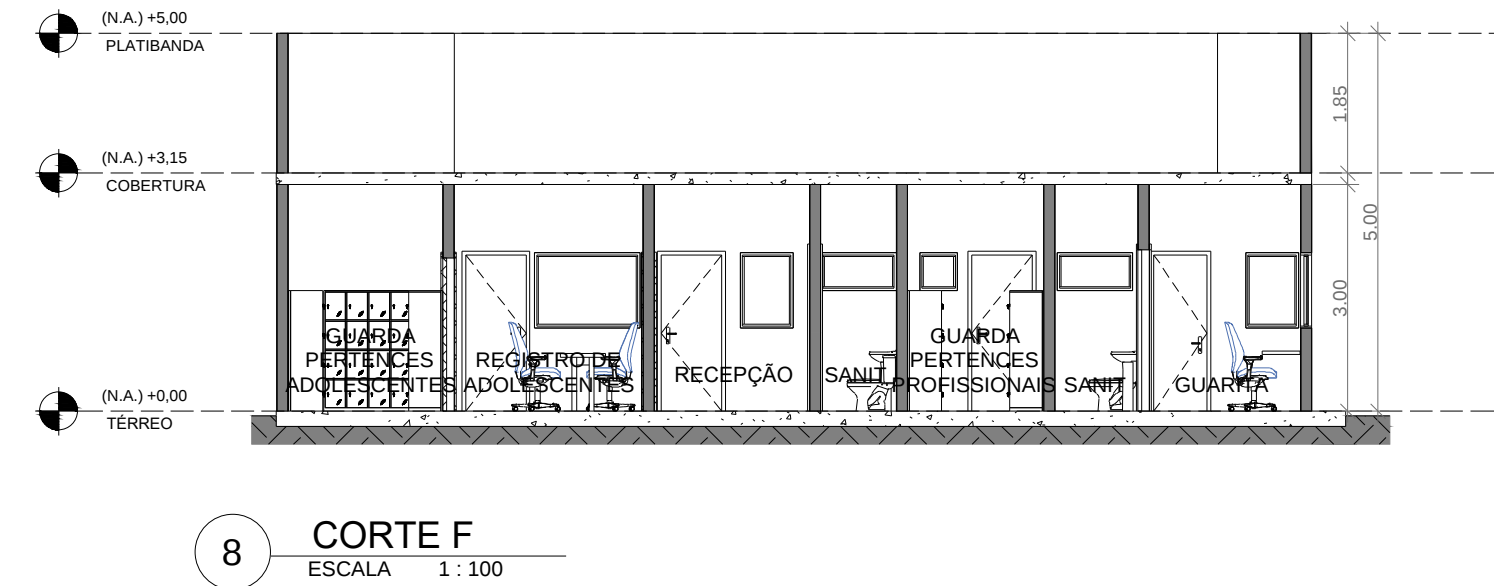
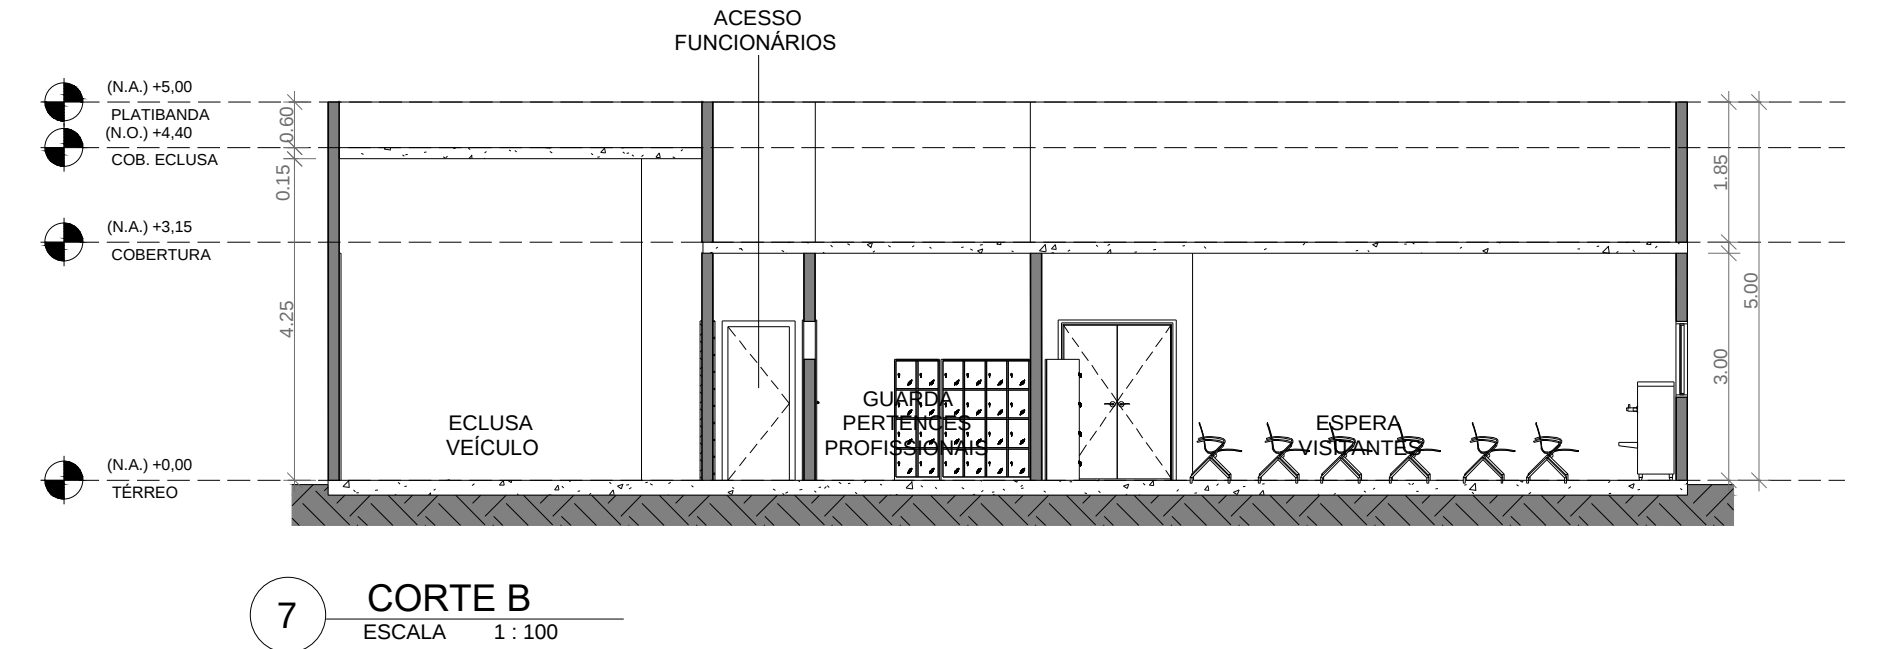
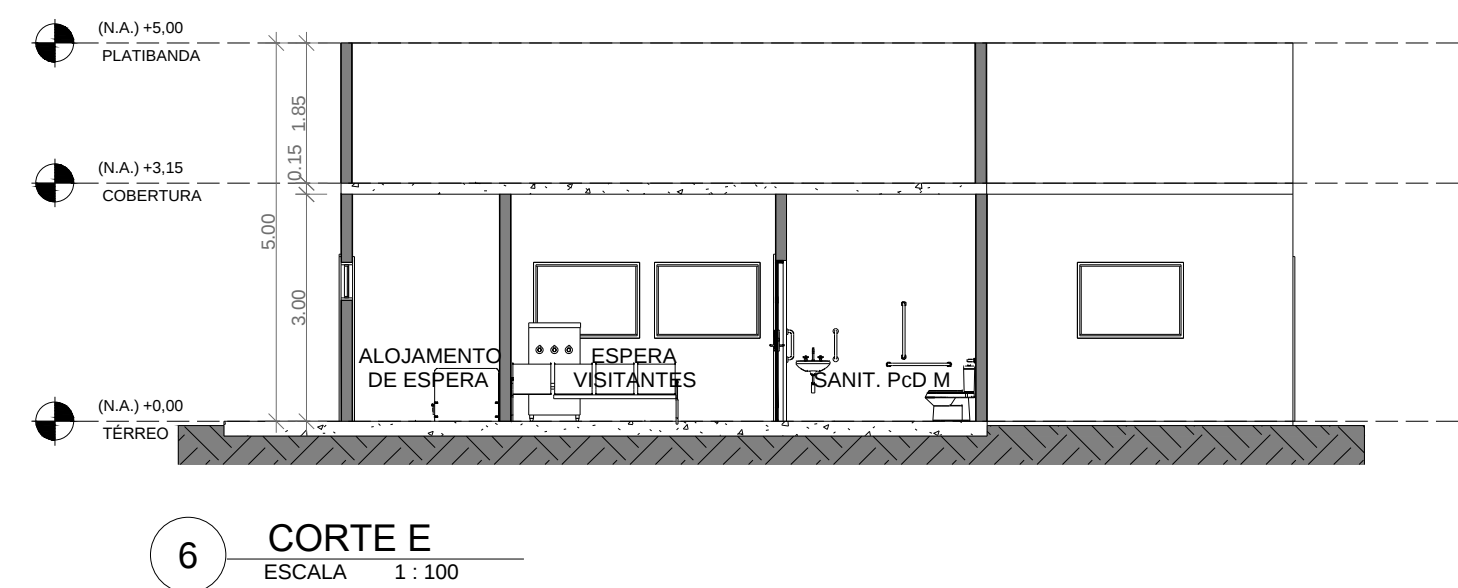


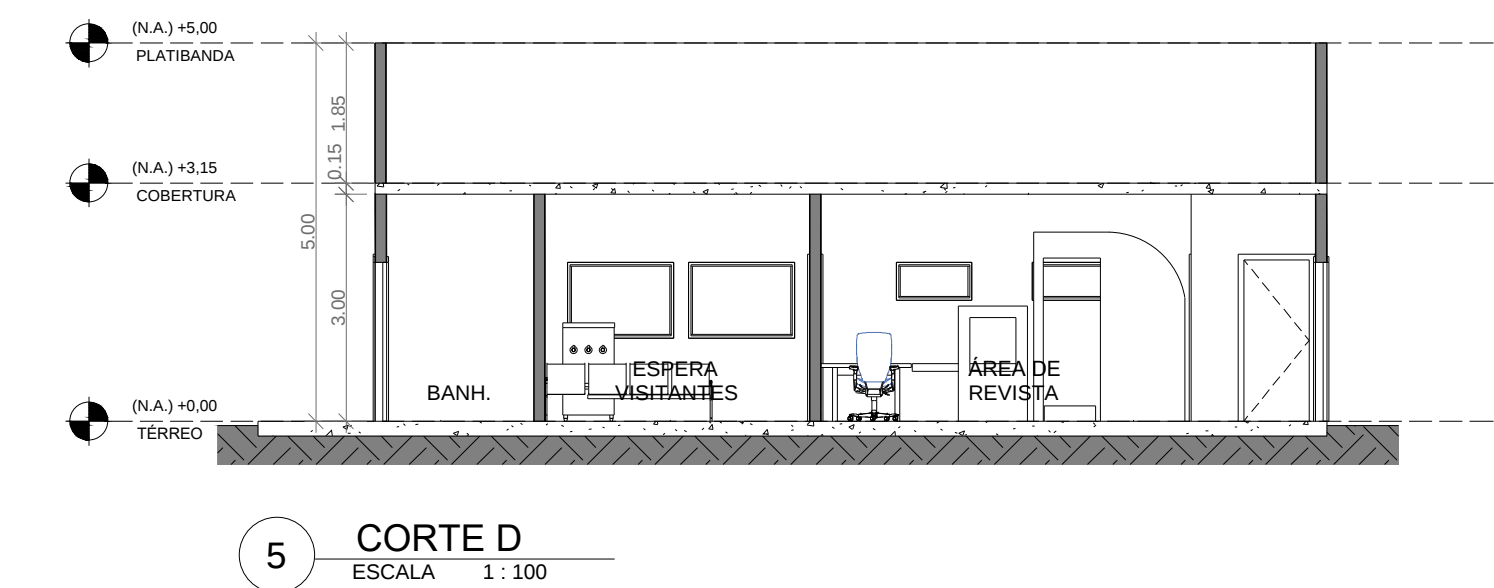

3 PERSPECTIVA
ESCALA 1:1

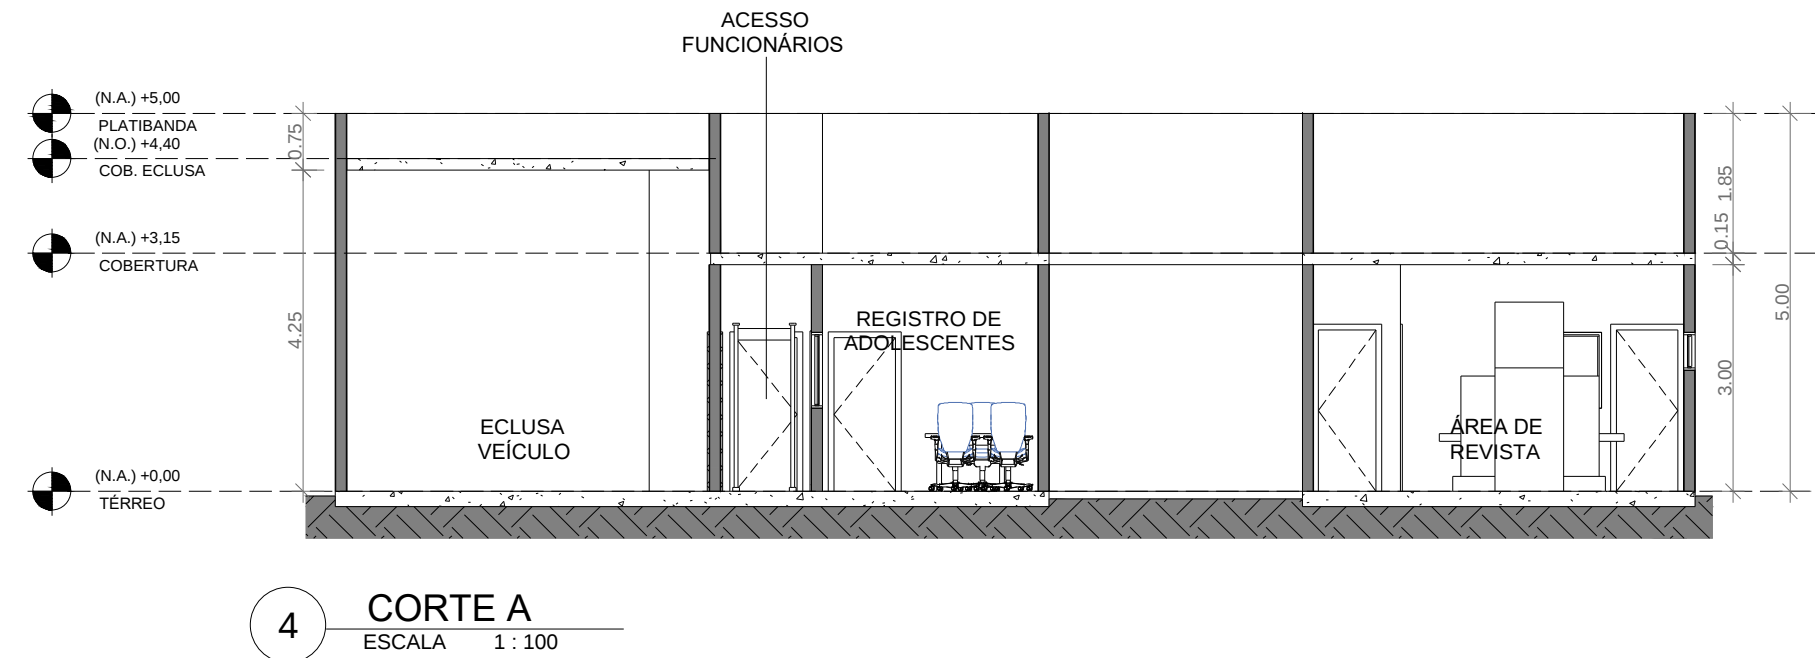

Notas, Tabelas, Quadros ou Legendas:

ÁREA CONSTRUÍDA	
NOME	ÁREA
SETOR DE ACESSO	202,87 m²
TOTAL	202,87 m²

QUADRO GERAL DE ÁREAS ÚTEIS	
NOME	ÁREA
ACESSO FUNCIONÁRIOS	12,12 m²
ALCANTARAL DE ESPERA	4,49 m²
BANH.	2,54 m²
ECLUSA VEÍCULO	48,48 m²
ESPERA VISITANTES	13,80 m²
GUARDA PERTENCENTES ADOLESCENTES	5,84 m²
GUARDA PERTENCENTES PROFISSIONAIS	5,13 m²
GUARITA	5,70 m²
RECEPÇÃO ADOLESCENTES	5,84 m²
REGISTRO DE ADOLESCENTES	7,13 m²
REVISTA G.O.	3,75 m²
REVISTA G.O.	2,90 m²
SALA DE ESPERA	4,58 m²
SANIT. GUARITA	1,14 m²
SANIT. REGISTRO	2,85 m²
SANIT. P.O. FEM.	4,50 m²
SANIT. P.O. MASC.	4,00 m²
ÁREA DE REVISTA	24,08 m²
TOTAL	186,95 m²

Revisões:

Nº	Data Emis.	Descrição
01	23/01/2023	Alteração de itens dos Quadros de Área
02	23/05/2023	Ajuste de áreas e dimensões de elementos
03	20/08/2023	Ajustes de desenho e layout da prancha

Projeto:

PPP SOCIOEDUCATIVO

Beneficiário:

Governo do Estado de Minas Gerais

Assessoramento Técnico:

Caixa Econômica Federal

Governança e Política Setorial:

Ministério dos Direitos Humanos e da Cidadania - MDHC

e

Secretaria Especial do Programa de Parcerias de

Investimentos - SEPPI/CC/PR

Implementação:

UNOPS Brasil

Escritório das Nações Unidas de Serviços para Projetos

Responsáveis Técnicos:

Helôisa de Cassia Machado - CAU A60146-2

Ademir Rodrigo Beserra Figueiredo - CAU A69271-9

Anteprojeto Referencial do Centro de Atendimento Socioeducativo de Internação em Santana do Paraíso - MG

Endereço:

Horto Mesquita, Gleba 02 - Área Rural, Santana do Paraíso

Referência/Conteúdo

SETOR DE ACESSO, P. BAIXA, CORT., VIST. E PERSP.

Disciplina	Etapla	Folha:
Arquitetura	Anteprojeto	05/16
Rev.:	Tamanho:	Escala:
03	A0	Como indicado
		Data:
		20/08/2023