




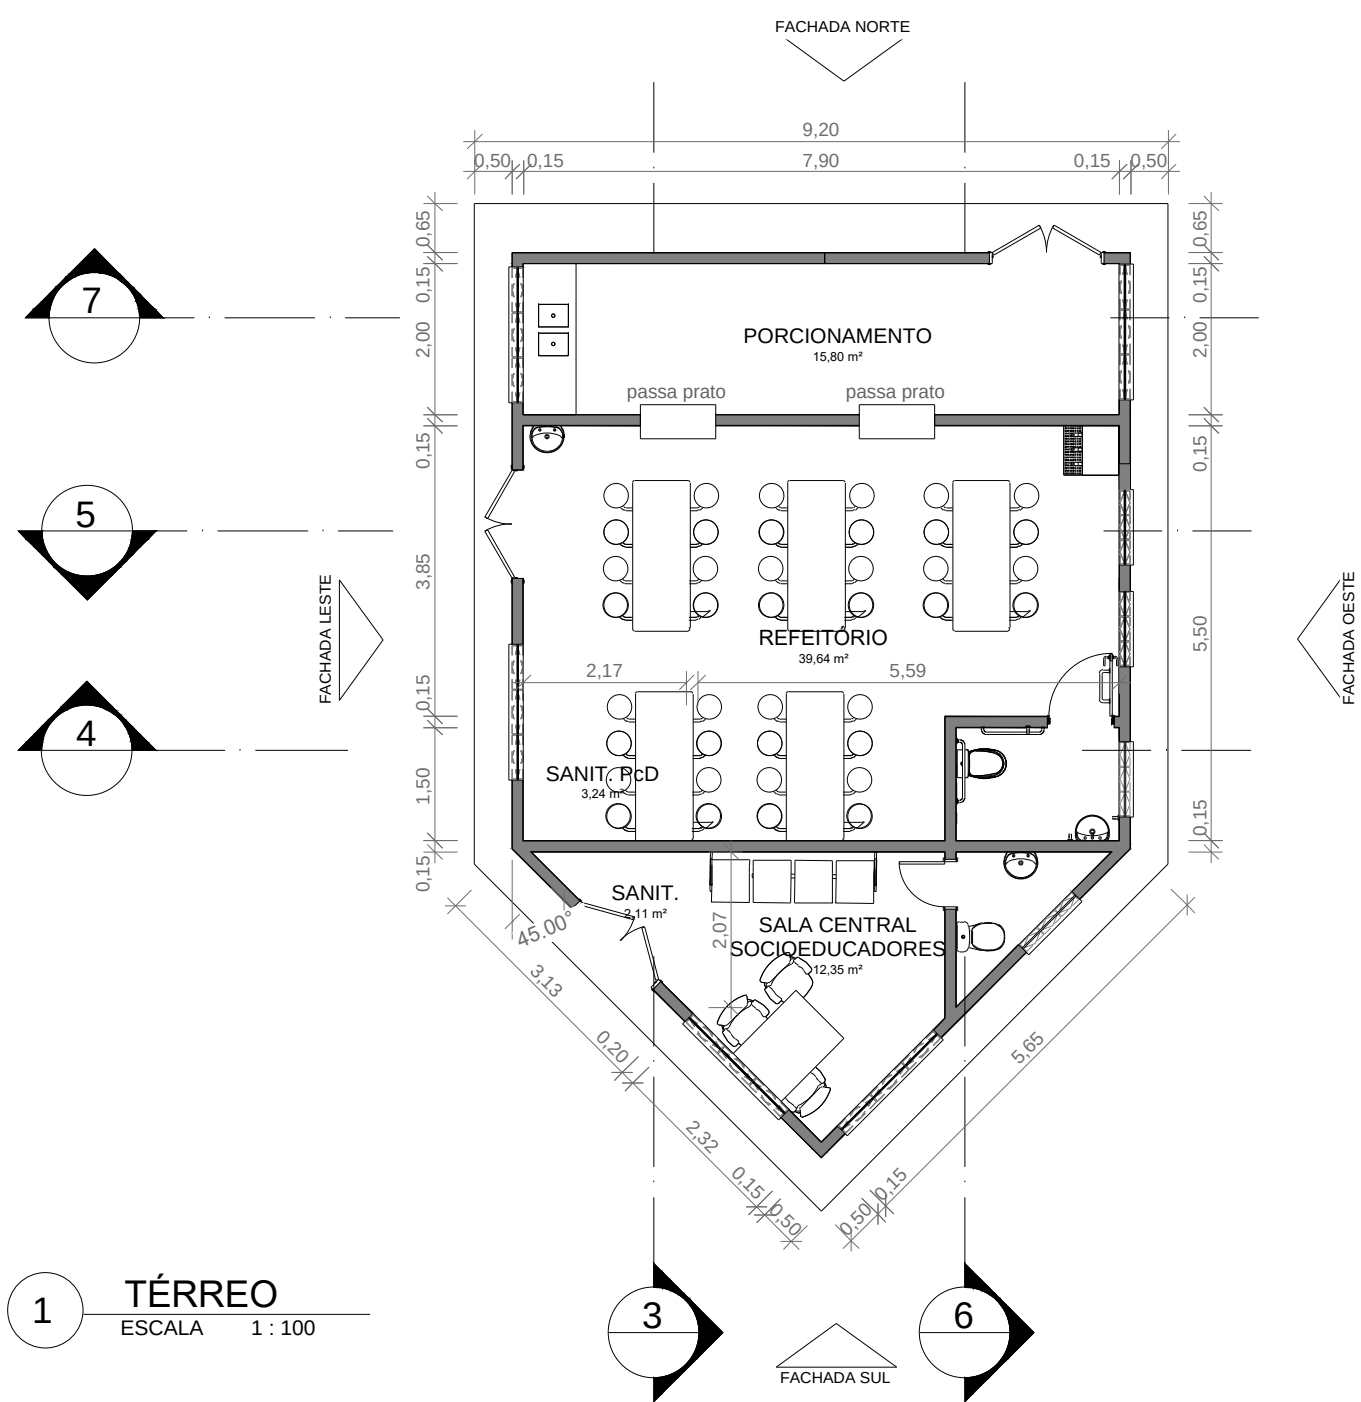


1 **TÉRREO**
ESCALA 1:100

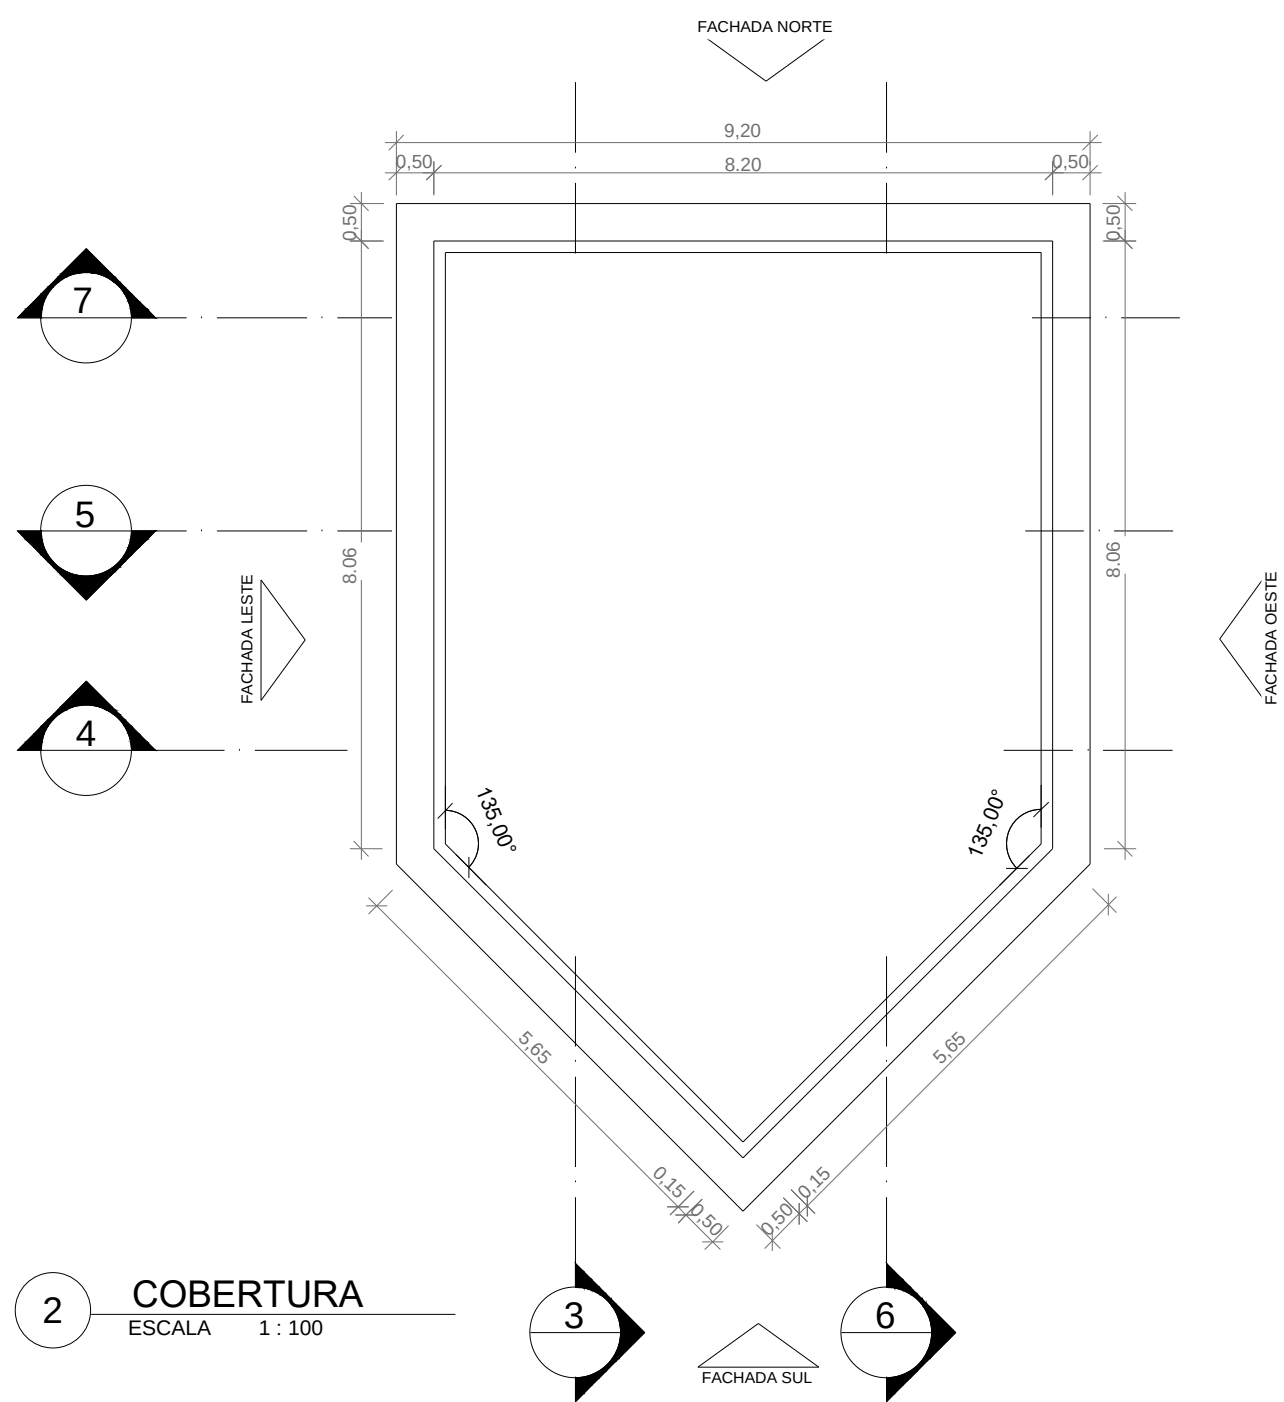


2 **COBERTURA**
ESCALA 1:100

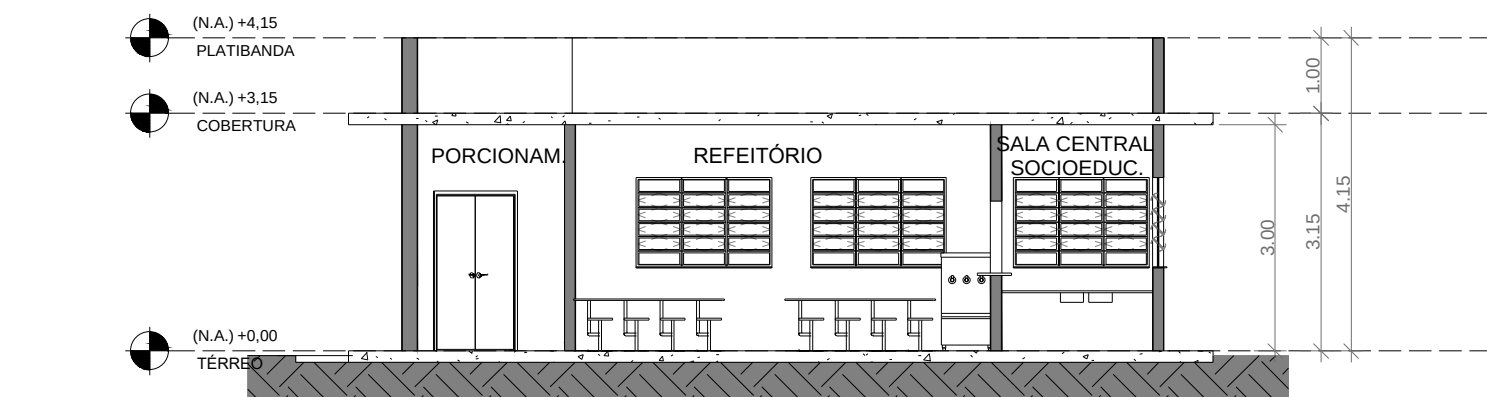


6 **CORTE A**
ESCALA 1:100

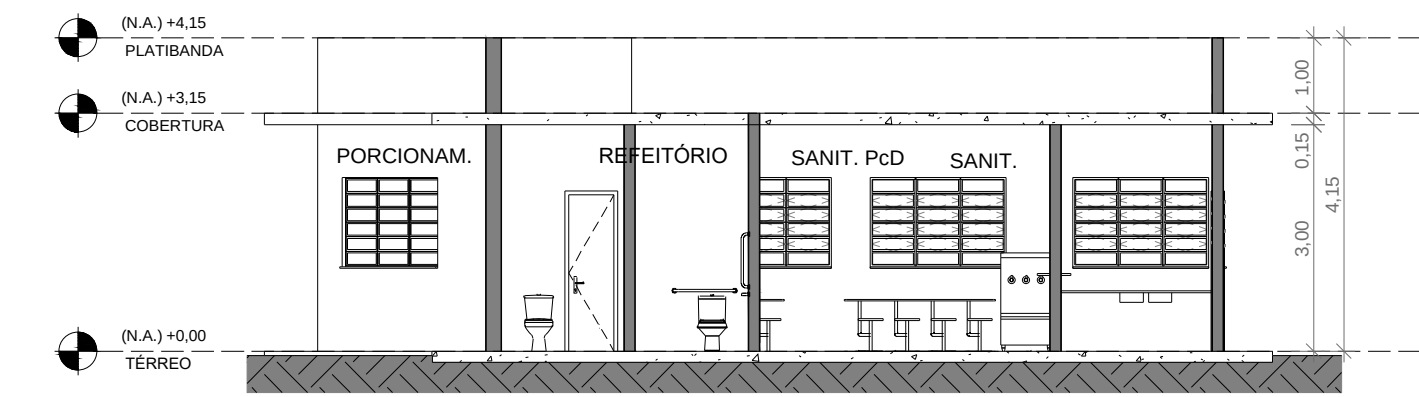


3 **CORTE B**
ESCALA 1:100

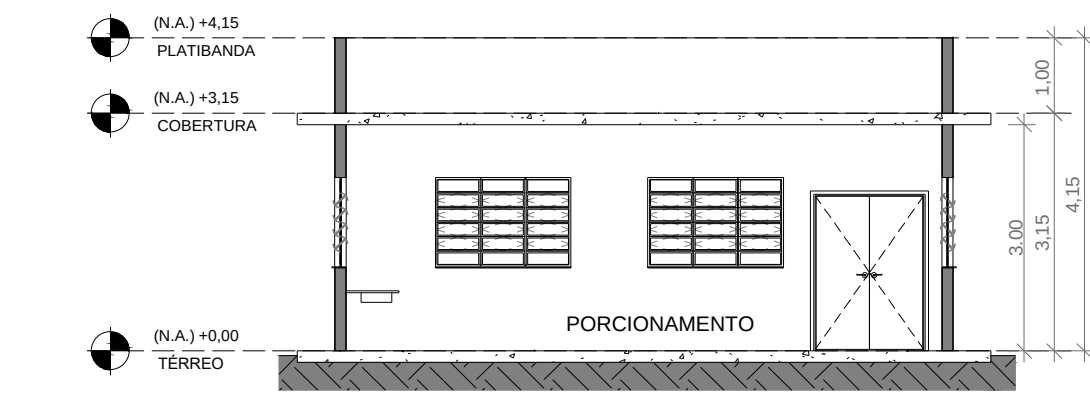


7 **CORTE E**
ESCALA 1:100

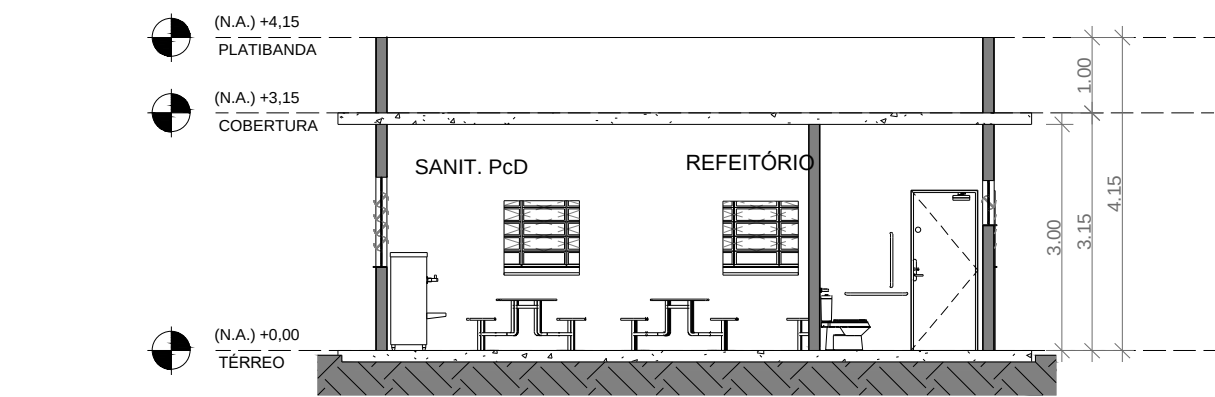


4 **CORTE C**
ESCALA 1:100

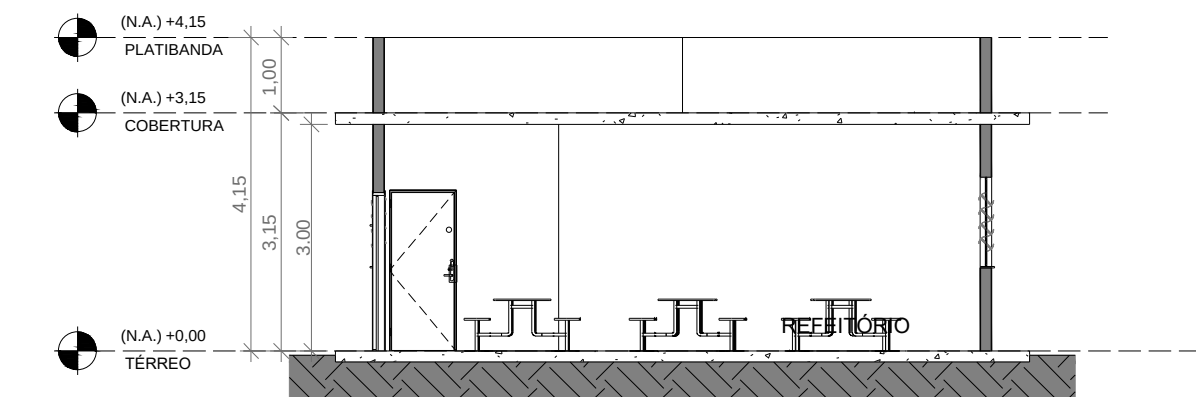


5 **CORTE D**
ESCALA 1:100

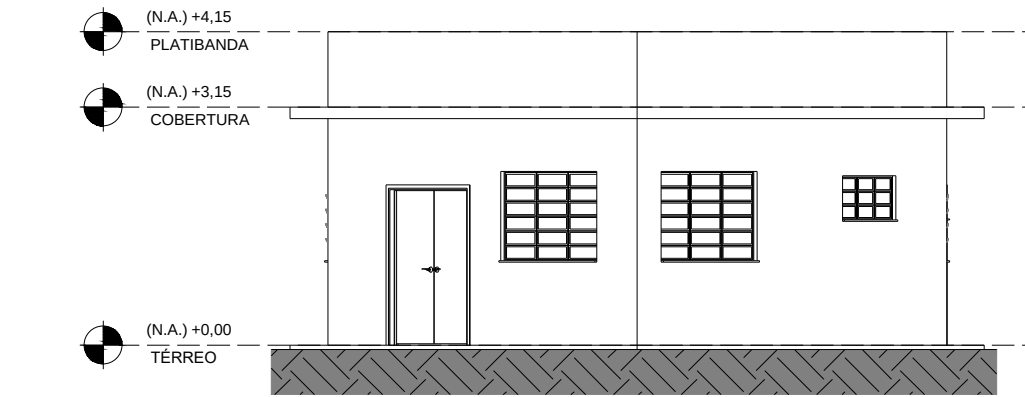


8 **FACHADA SUL**
ESCALA 1:100

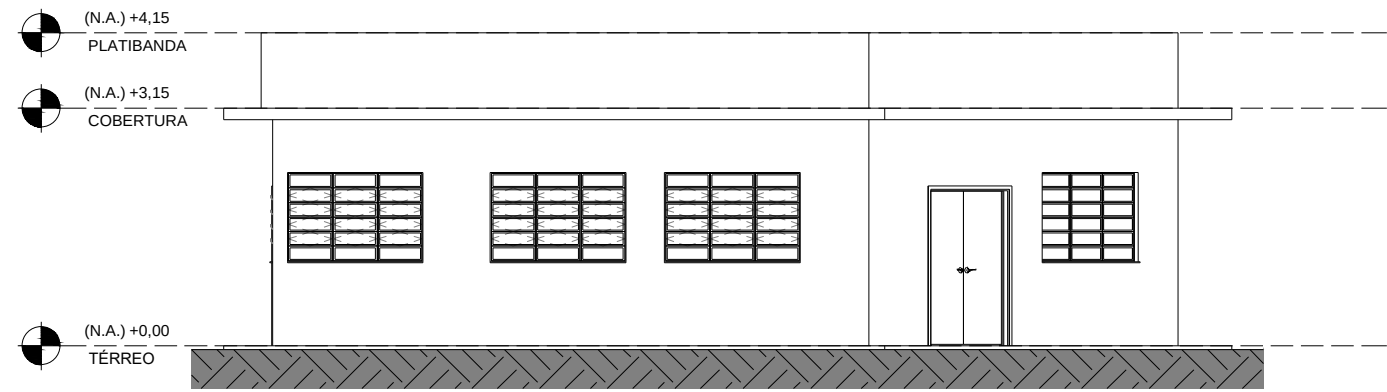

11 **FACHADA LESTE**
ESCALA 1:100

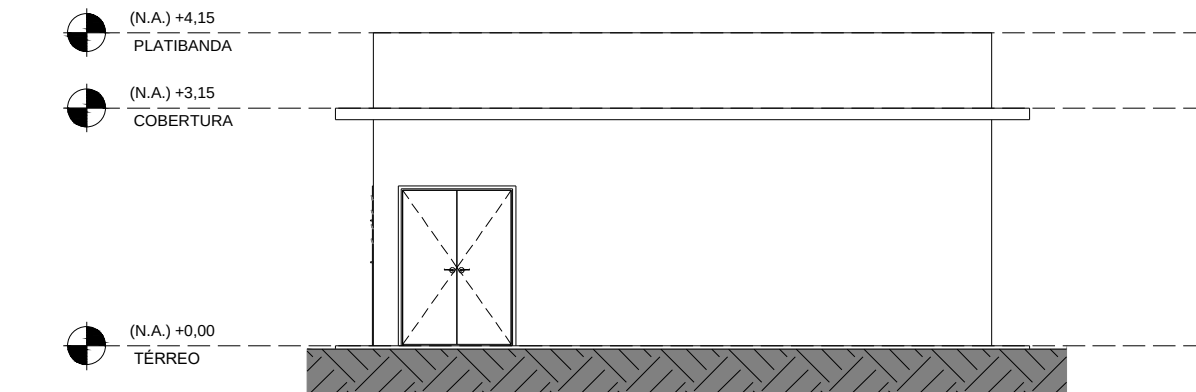

10 **FACHADA NORTE**
ESCALA 1:100

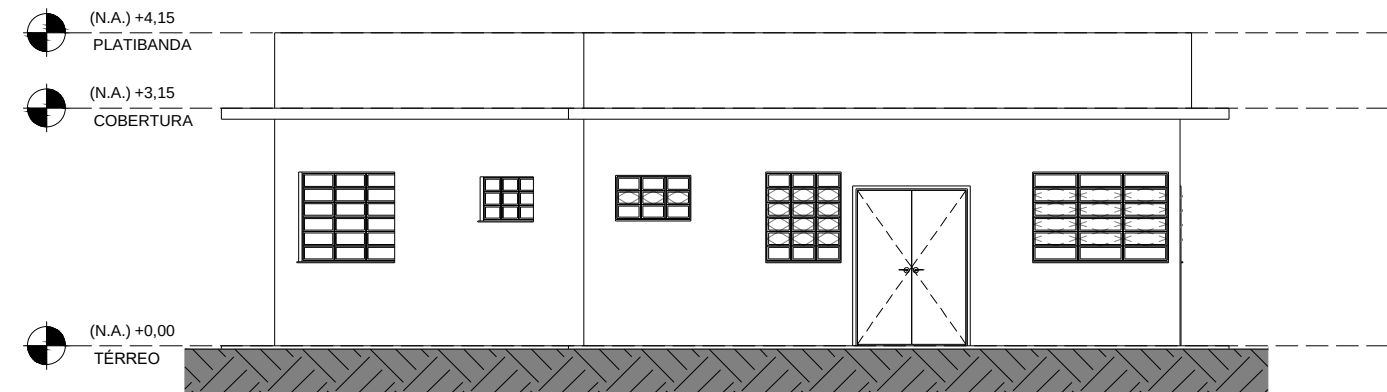

9 **FACHADA OESTE**
ESCALA 1:100



12 **PERSPECTIVA**
ESCALA SEM ESCALA

Notas, Tabelas, Quadros ou Legendas:

ÁREA TOTAL CONSTRUÍDA	
NOME	ÁREA
SALA CENTRAL DOS SOCIOEDUCADORES	16,45 m²
SETOR DO REFEITÓRIO	65,20 m²
TOTAL	81,65 m²

QUADRO GERAL DE ÁREAS ÚTEIS	
NOME	ÁREA
PORCIONAMENTO	15,80 m²
REFEITÓRIO	39,64 m²
SANIT. Pcd	3,24 m²
SALA CENTRAL SOCIOEDUCADORES	12,35 m²
SANIT.	2,11 m²
TOTAL	73,14 m²

Revisões:

Nº	Data Emis.	Descrição
01	23/01/2023	Alteração de área edificável e itens dos Quadros de Áreas
02	23/05/2023	Ajuste de áreas e dimensões de elementos
03	20/08/2023	Ajustes de desenho para adequação na implantação e layout da prancha

Projeto:

PPP SOCIOEDUCATIVO

Beneficiário:
Governo do Estado de Minas Gerais



Assessoramento Técnico:
Caixa Econômica Federal



Governança e Política Setorial:
Ministério dos Direitos Humanos e da Cidadania - MDHC
e
Secretaria Especial do Programa de Parcerias de Investimentos - SEPPI/CC/PR



Implementação:
UNOPS Brasil
Escritório das Nações Unidas de Serviços para Projetos



Responsáveis Técnicos:
Heloísa de Cassia Machado - CAU A60146-2
Ademir Rodrigo Beserra Figueiredo - CAU A69271-9

Anteprojeto Referencial do Centro de Atendimento Socioeducativo de Internação em Santana do Paraíso - MG

Endereço:
Horto Mesquita, Gleba 02 - Área Rural. Santana do Paraíso

Referência/Conteúdo
SETOR DO REFEITÓRIO E S. CENTR. SOCIOEDUC. - P. BAIXA, CORT., VIST. E PERSP.

Disciplina Arquitetura	Etapas: Anteprojeto	Folha: 13/16
Rev.: 03	Tamanho: A1	Escala: Como indicado
		Data: 20/08/2023