



COR DO LAYER	PENA N°	ESPESSURA
1	7	0,1
2	7	0,2
3	7	0,3
4	7	0,4
5	7	0,5
6	7	0,6
7	7	0,1
9		
20	20	0,1
24	24	0,2
31	31	0,1
32	32	0,1
110	110	0,1

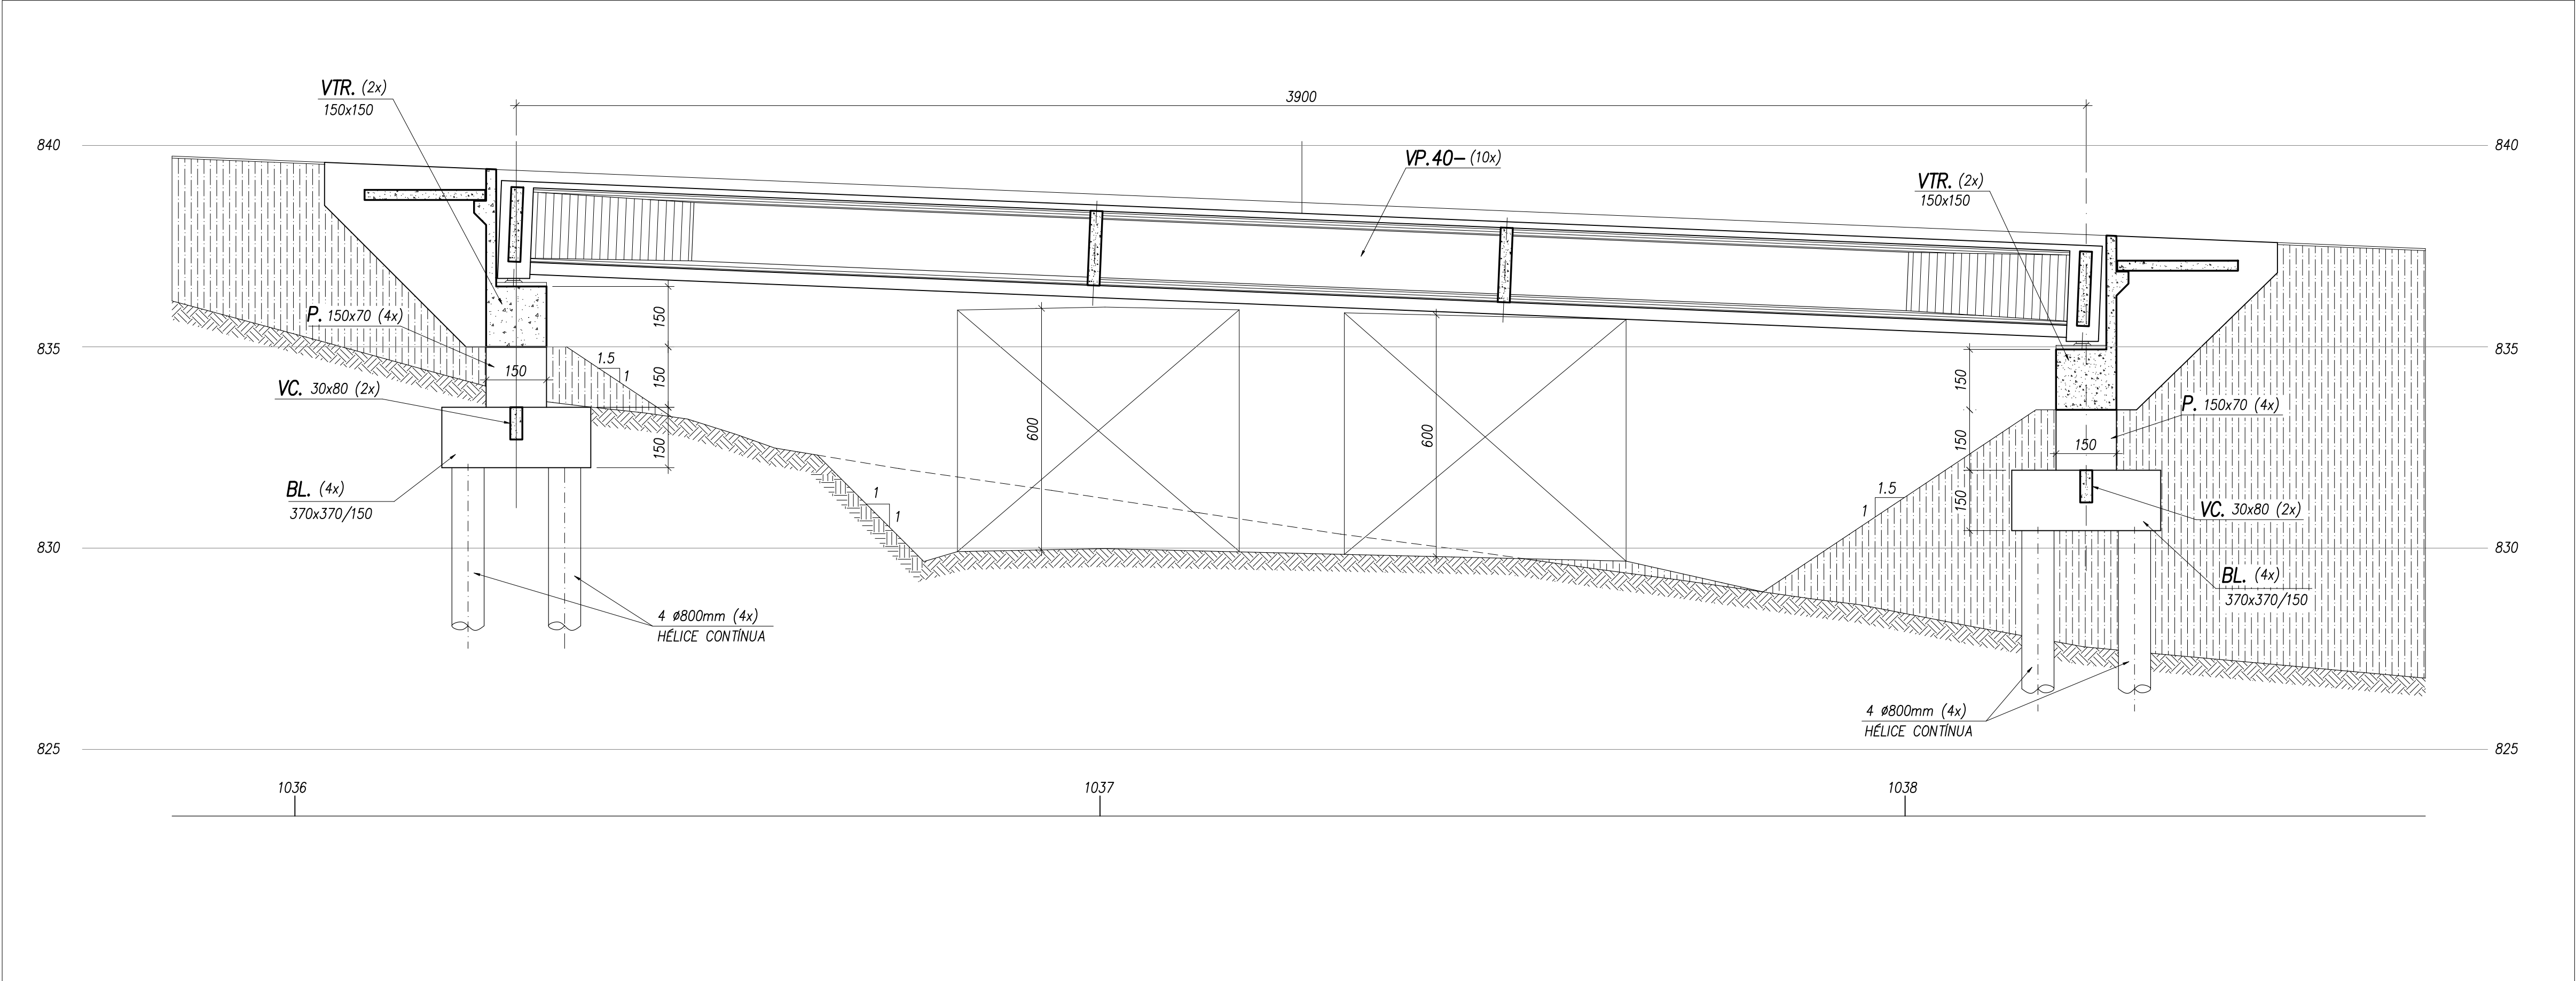

SEÇÃO LONGITUDINAL
ESCALA 1:100

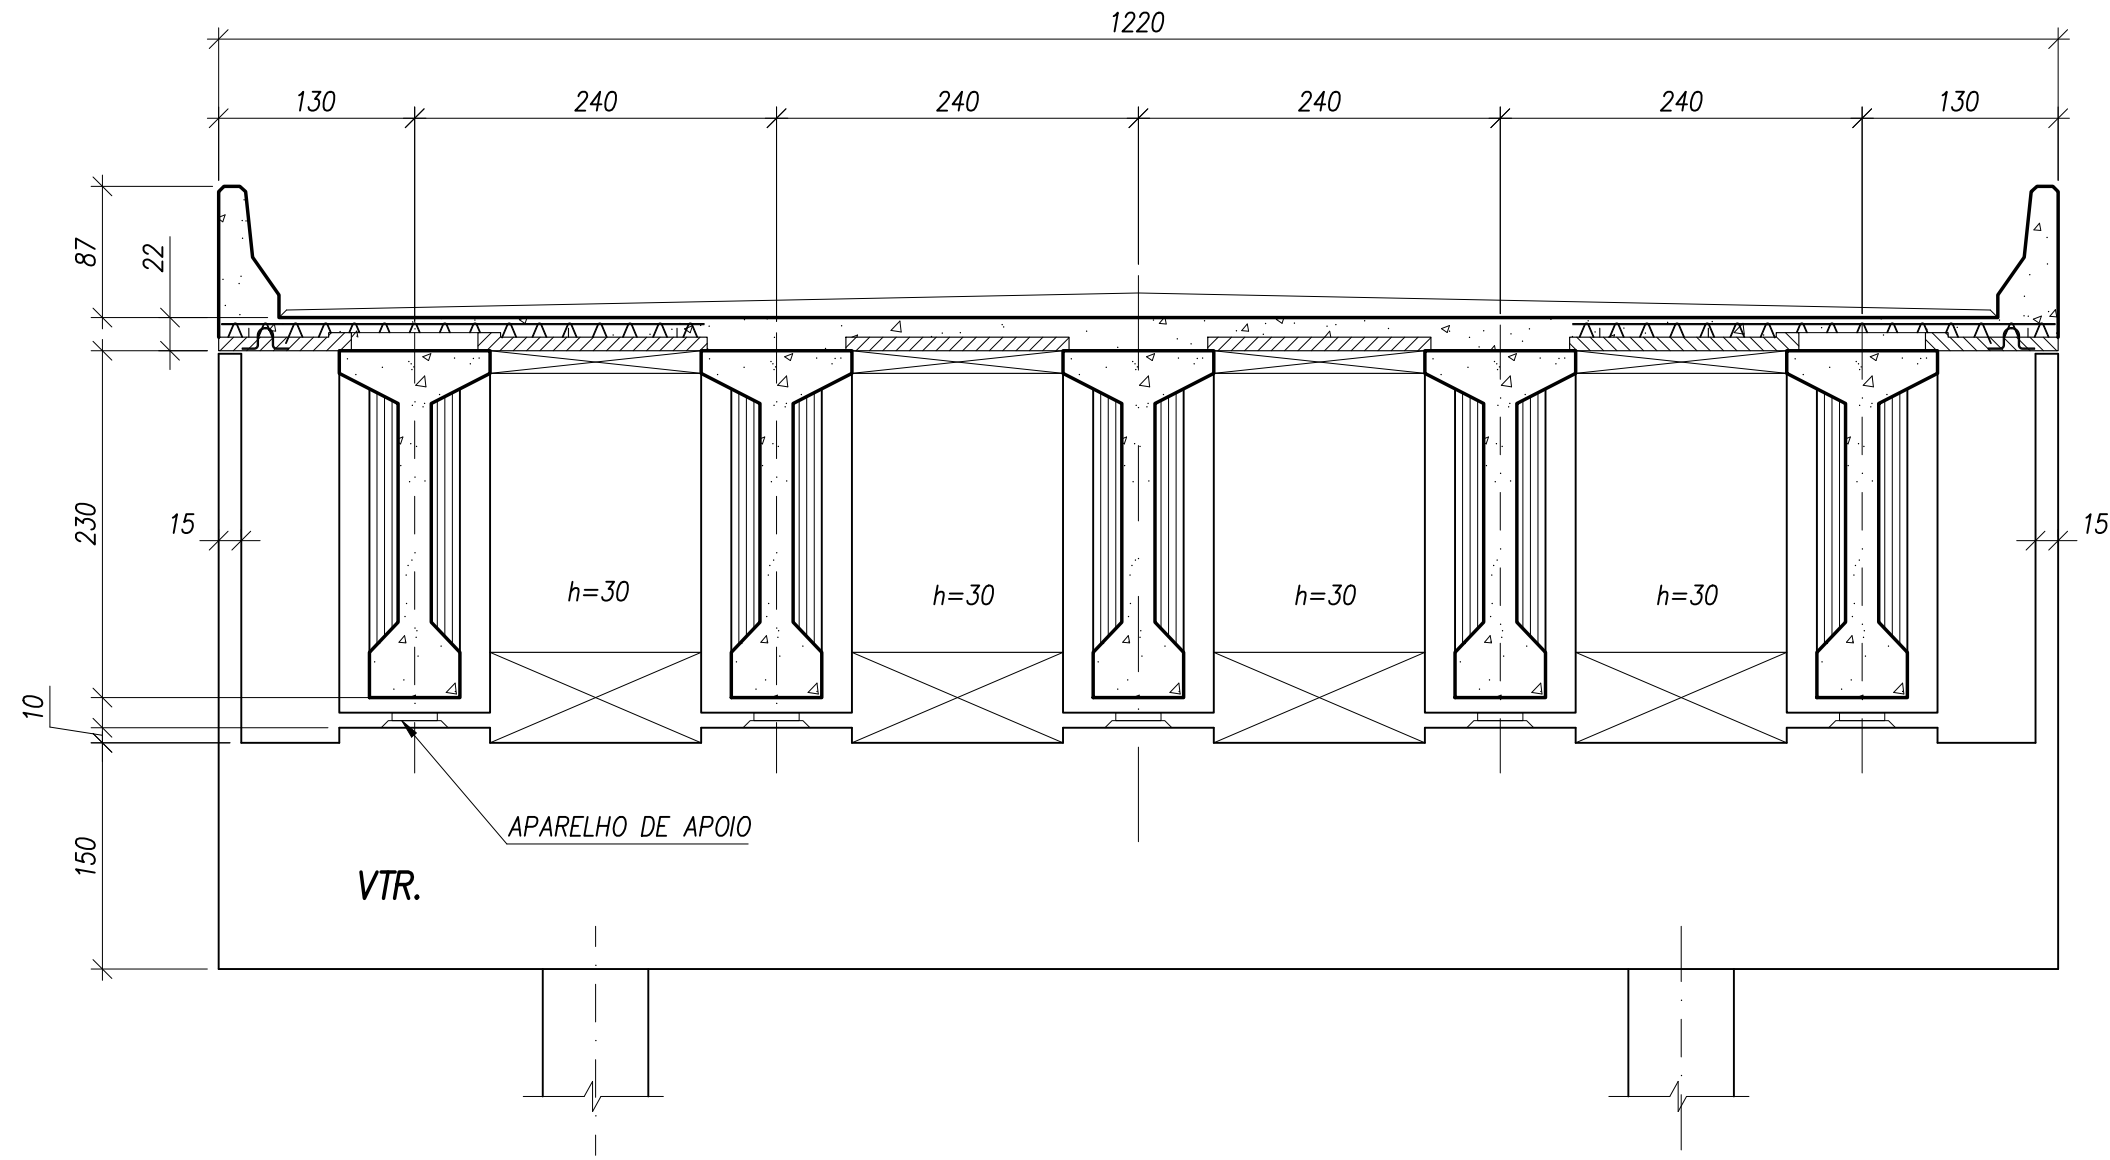

SEÇÃO TRANSVERSAL – ENCONTRO
ESCALA 1:50

NOTAS GERAIS:
1 – PARA NOTAS VER DESENHO ESC-2016-RN-1036-CF-001.

REV.	DATA	APROV.	DESCRIÇÃO
0	20/11/20	A.S.R.	EMIÇÃO INICIAL
-	-	-	-
-	-	-	-
-	-	-	-
-	-	-	-

REG. N° LOC.	DATA
VISTO	11/2020

accentureconsulting	LOTE
RODOANEL RMBH/MG	

TRECHO:	Alça Oeste - Rodoanel Região Metropolitana de Belo Horizonte	ESCALA: INDICADA
SUBTRECHO:	Entr.BR-262 (Betim) - Entr.BR-381 (Sabará)	REG. N° LOC.
SEGMENTO:	BR-040 / LMG-806	FOLHA:
PROJETO ESTRUTURAL CONCEITUAL		
VIADUTO ESTACA 1036 - SUPERESTRUTURA - SEÇÕES		