



COR DO LAYER	PEM N°	ESPESURA
1	7	0,1
2	7	0,2
3	7	0,3
4	7	0,4
5	7	0,5
6	7	0,6
7	7	0,1
9		
20	20	0,1
24	24	0,2
31	31	0,1
32	32	0,1
110	110	0,1

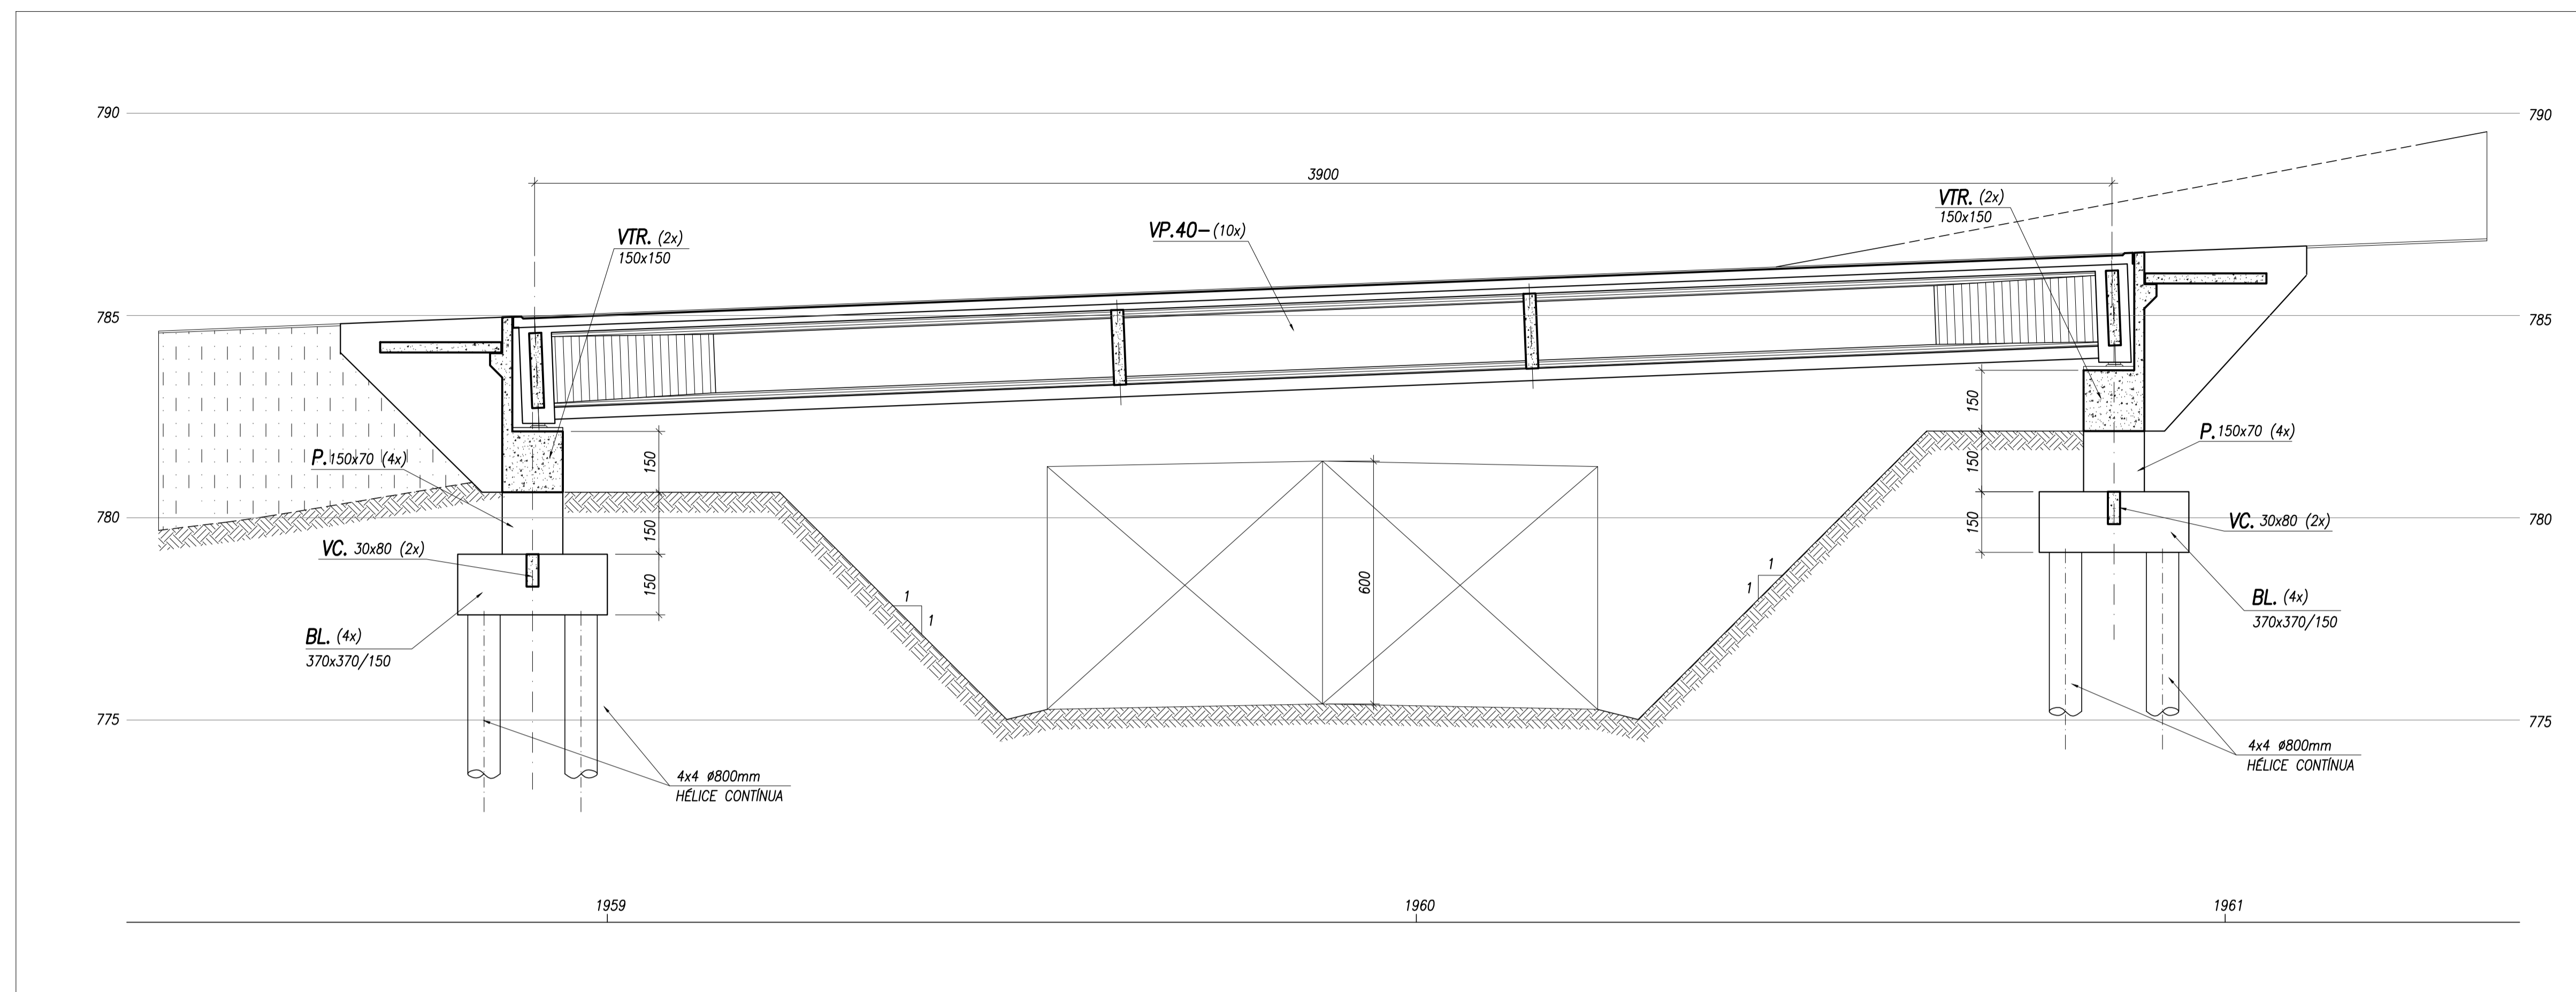

SEÇÃO LONGITUDINAL

ESCALA 1:100

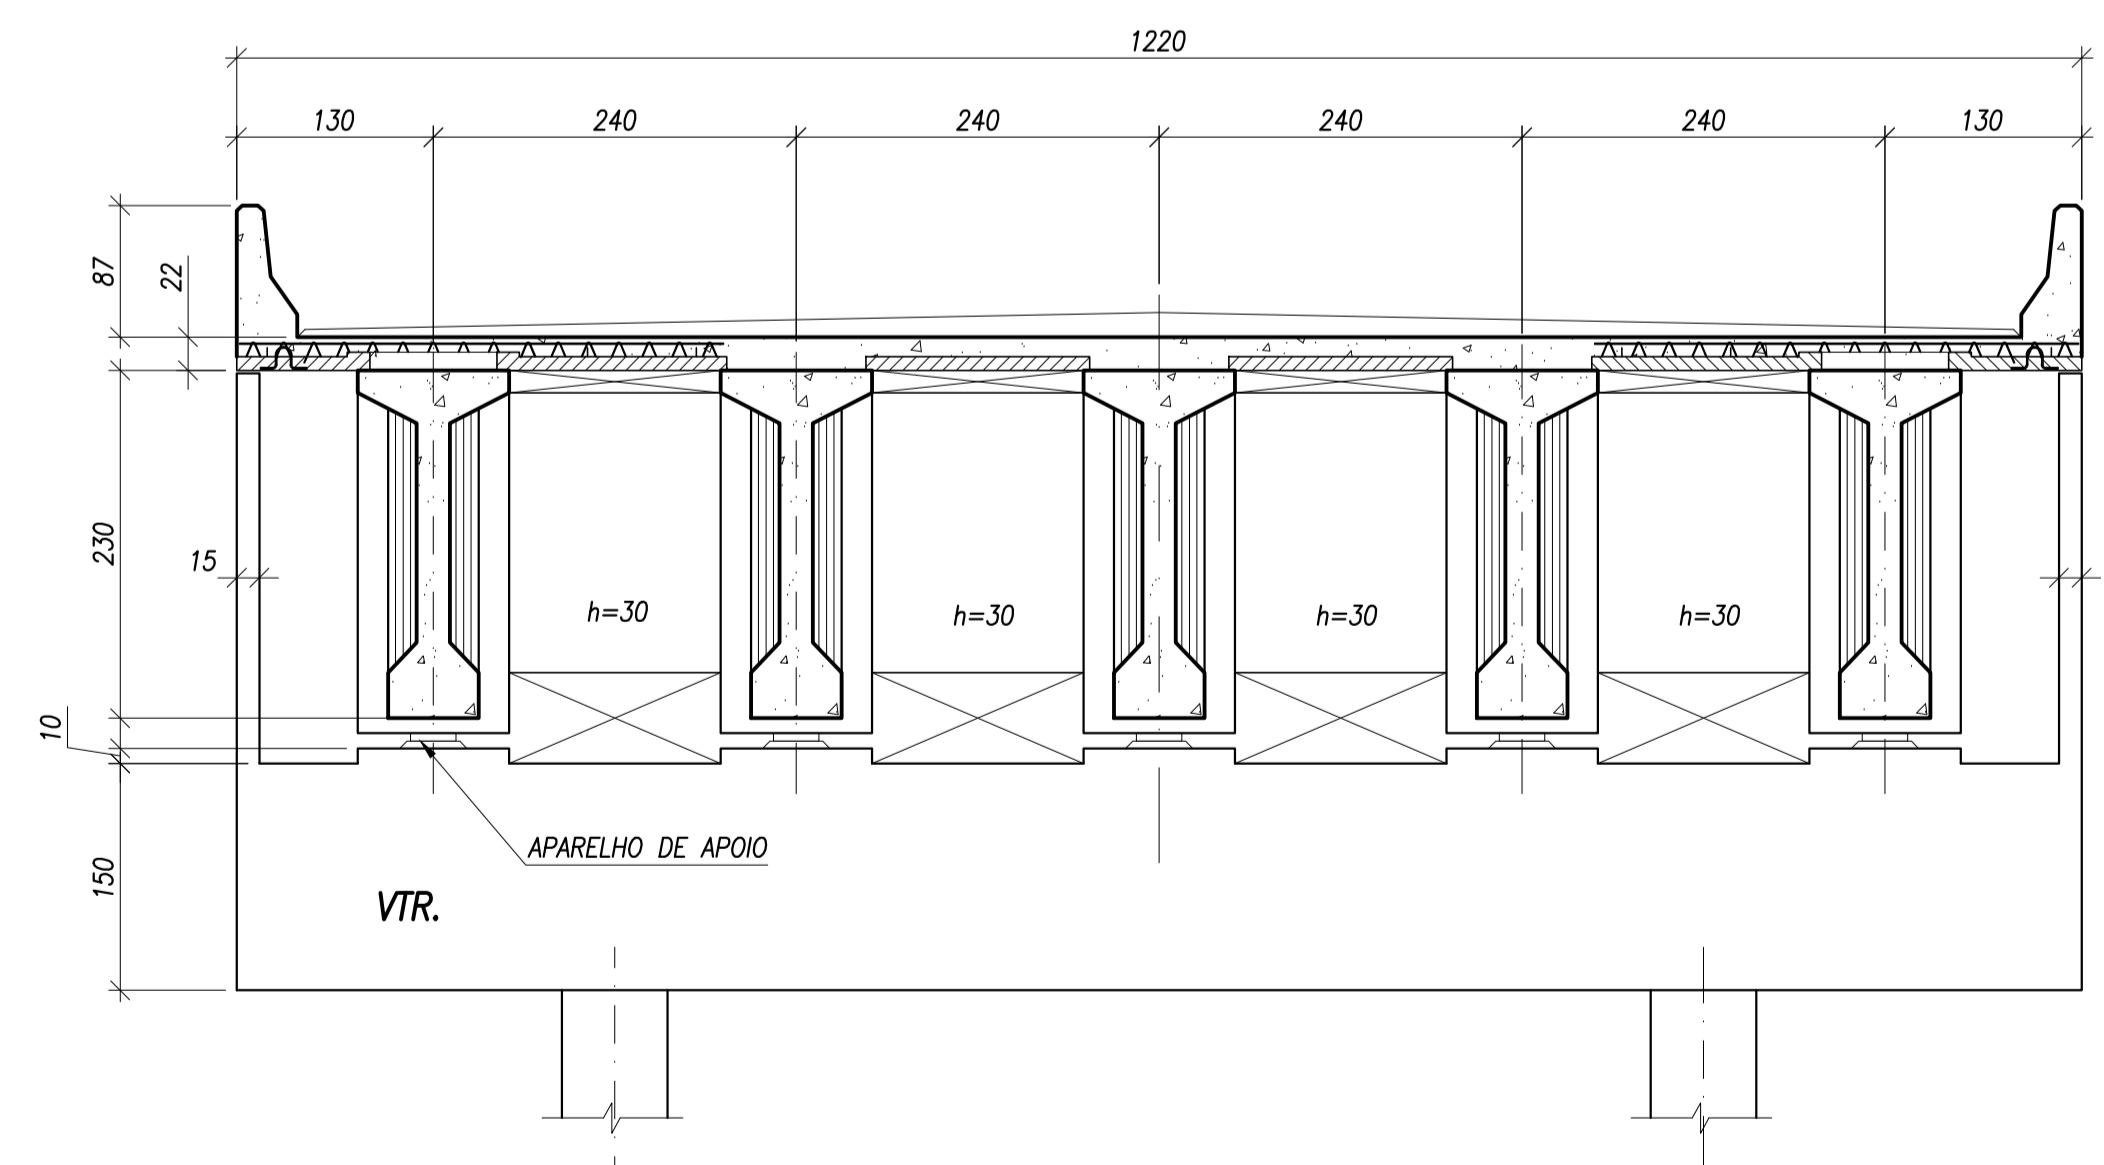

SEÇÃO TRANSVERSAL - ENCONTRO

ESCALA 1:50

NOTAS GERAIS:
1 - PARA NOTAS VER DESENHO ESC-2016-RN-1960-CF-001.

REV.	DATA	APROV.	DESCRIÇÃO
0	30/10/20	A.S.R.	EMIÇÃO INICIAL
1	13/11/20	A.S.R.	REVISADO ESTACAS DOS ENCONTROS
-	-	-	-
-	-	-	-
-	-	-	-

REG. N° LOC.	DATA
	10/2020

accentureconsulting	RODOANEL RMBH/MG
	LOTE

TRECHO:	Alça Norte - Rodoanel Região Metropolitana de Belo Horizonte
SUBTRECHO:	Entr.BR-262 (Betim) - Entr.BR-381 (Sabará)
SEGMENTO:	LMG-806 / MG-424

ESCALA:	INDICADA
REG. N° LOC.	
FOLHA:	