




COR DO LAYER	PEÇA Nº	ESPESSURA
1	7	0,1
2	7	0,2
3	7	0,3
4	7	0,4
5	7	0,5
6	7	0,6
7	7	0,1
8	7	0,1
9	7	0,1
20	24	0,1
24	24	0,2
31	31	0,1
32	32	0,1
110	110	0,1

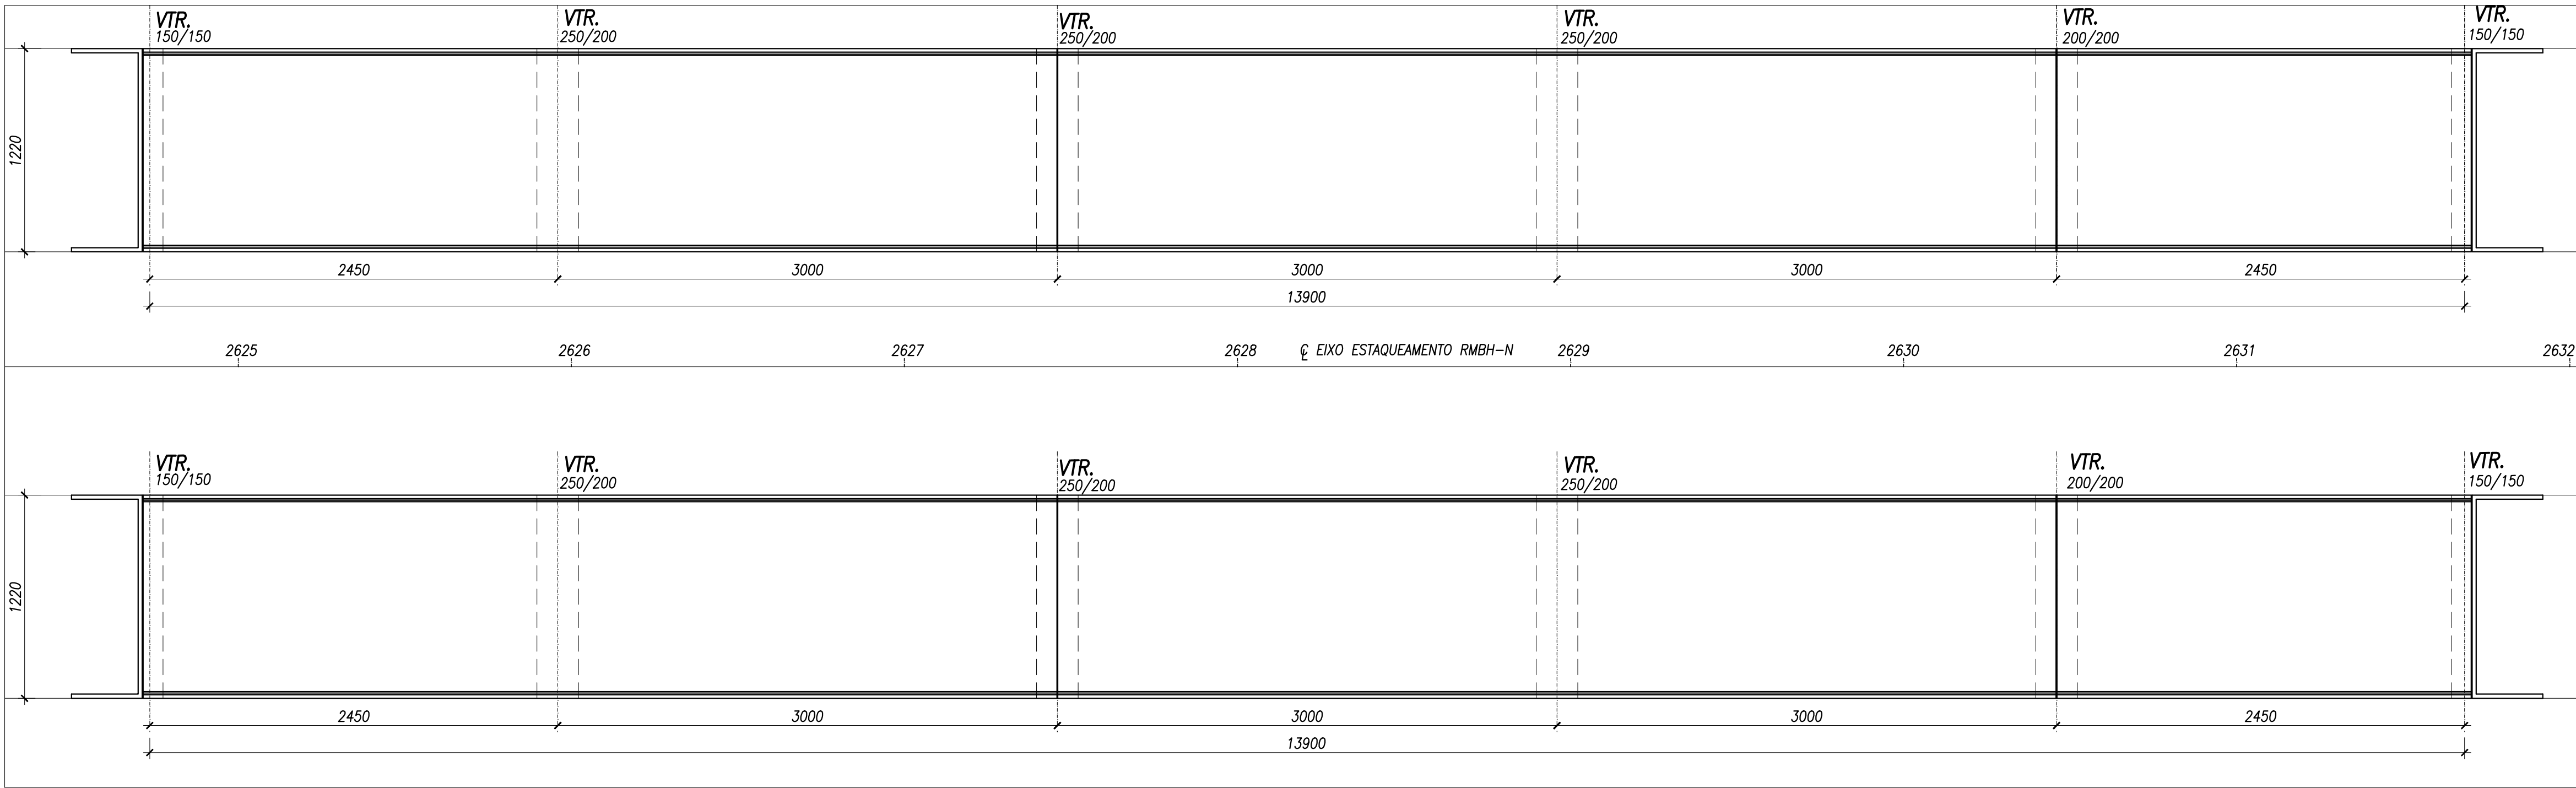


SUPERESTRUTURA - PLANTA
ESCALA 1:250

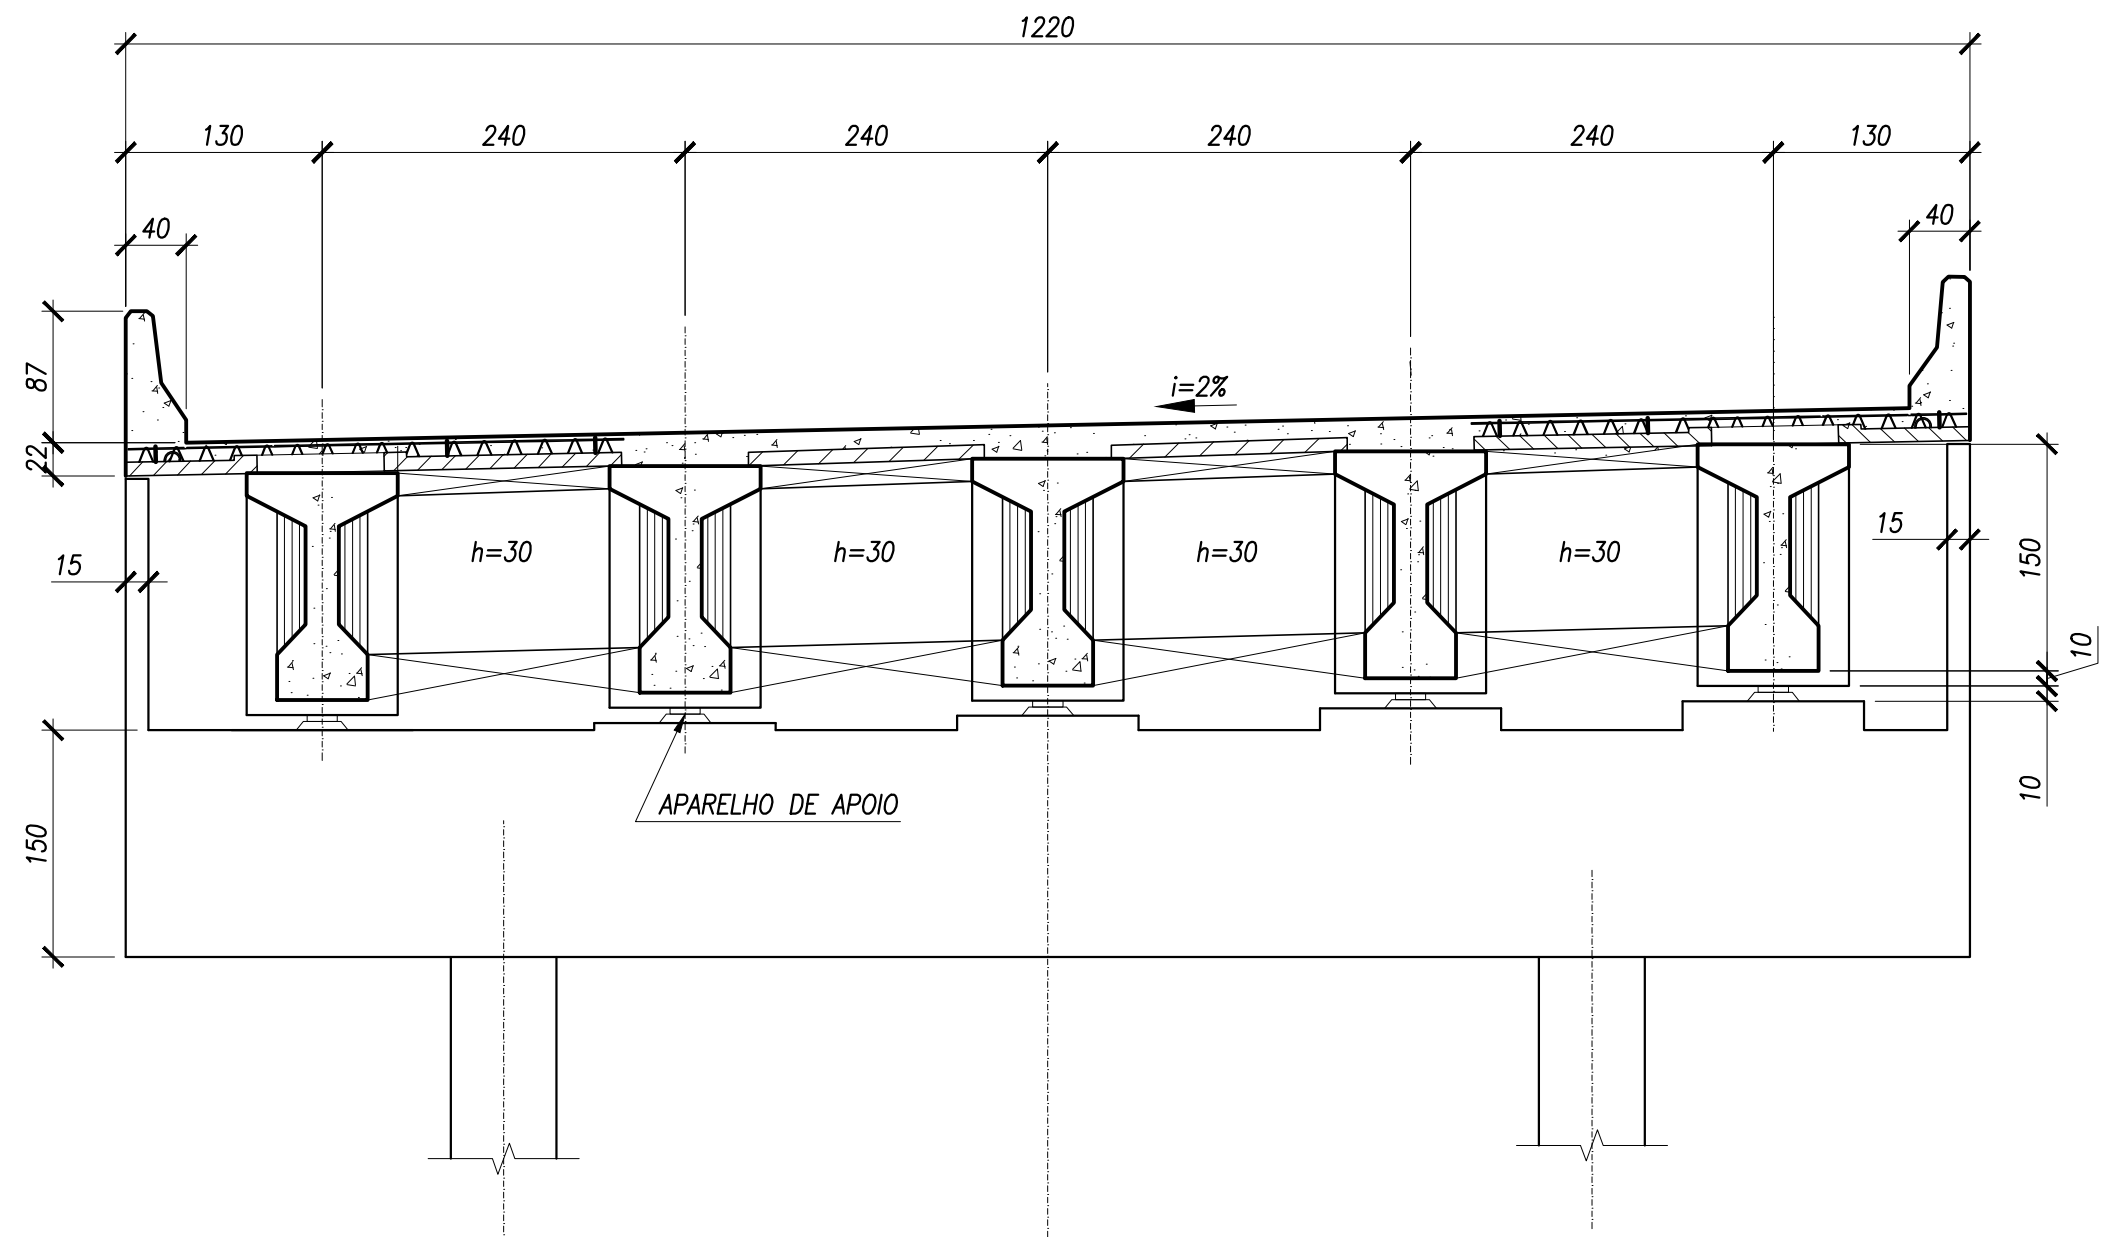

SEÇÃO TRANSVERSAL TIPO - ENCONTRO
ESCALA 1:50

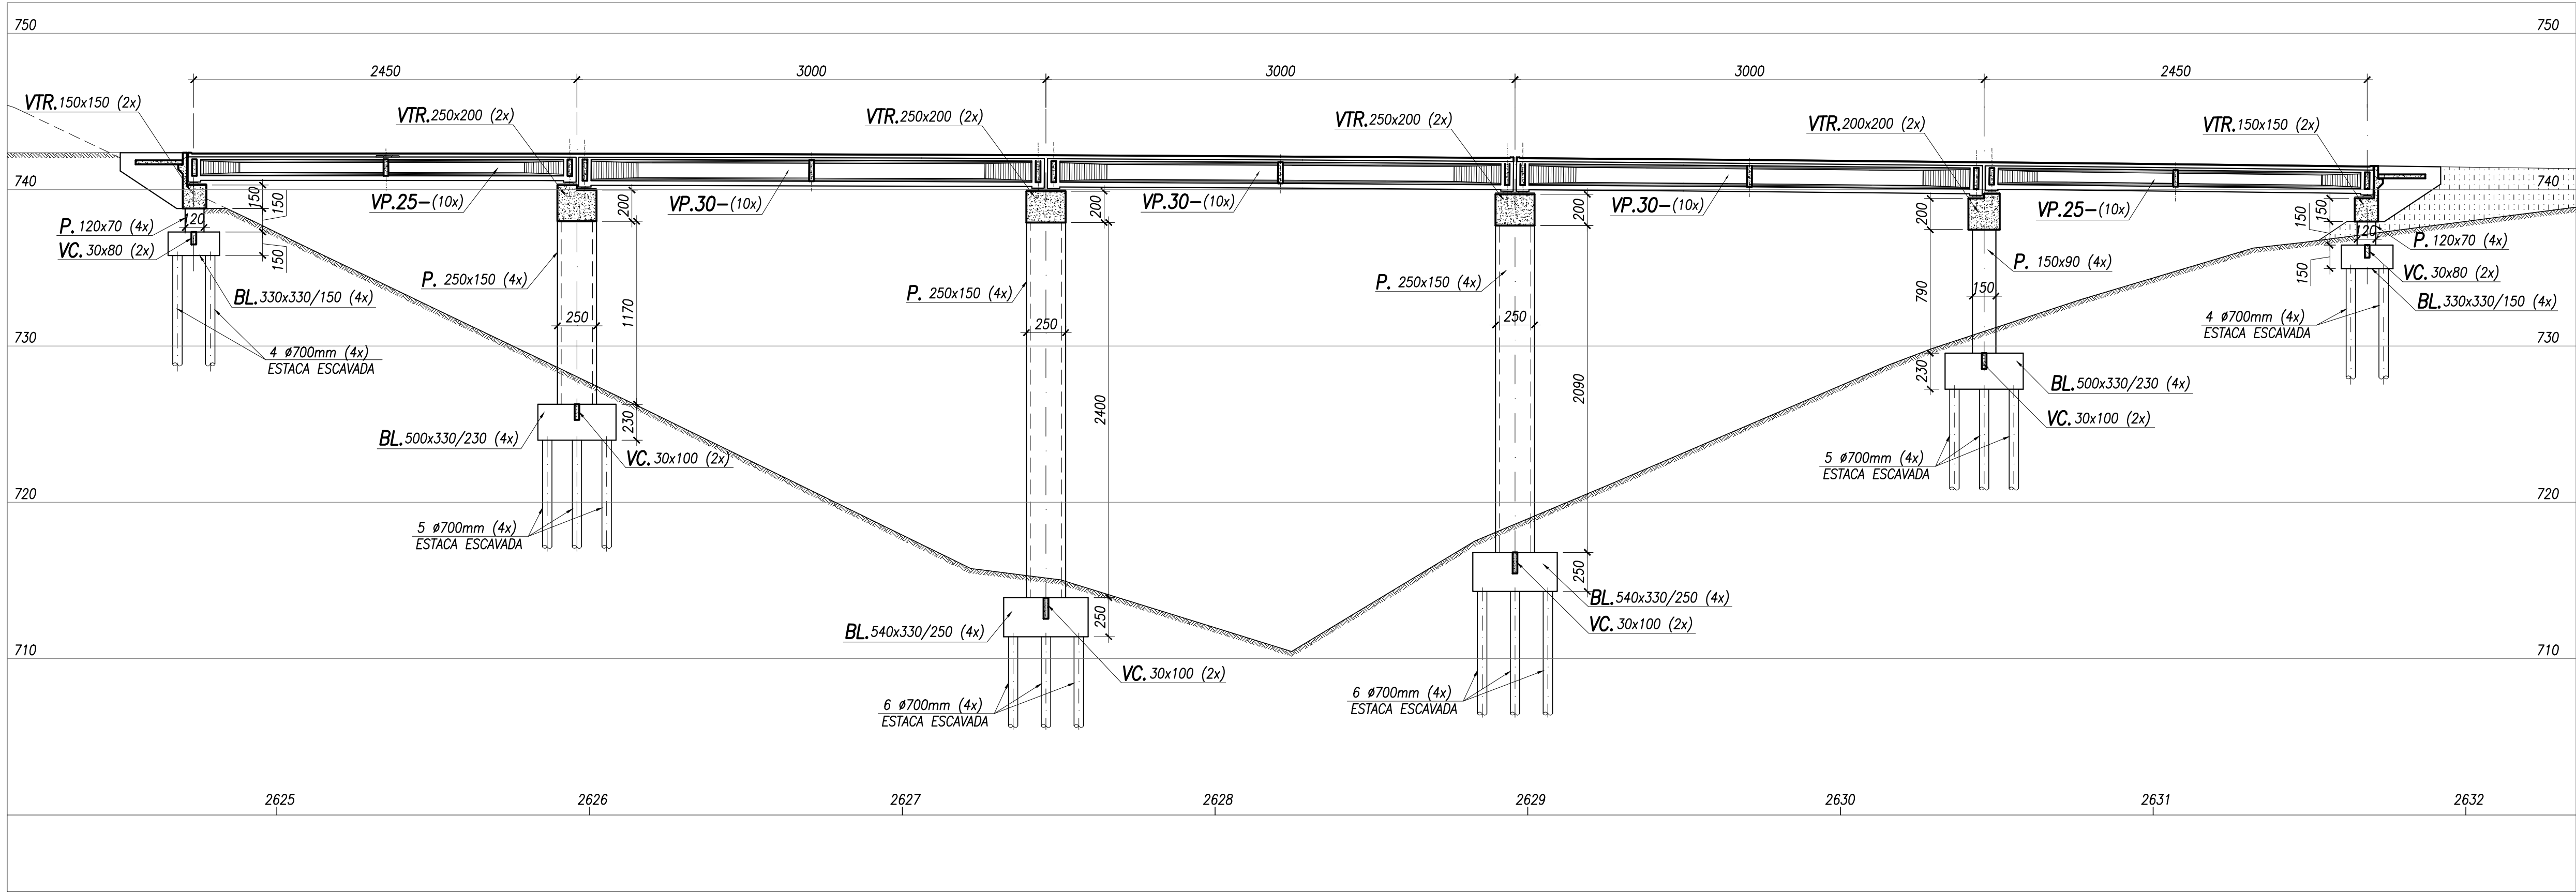

SEÇÃO LONGITUDINAL
ESCALA 1:250

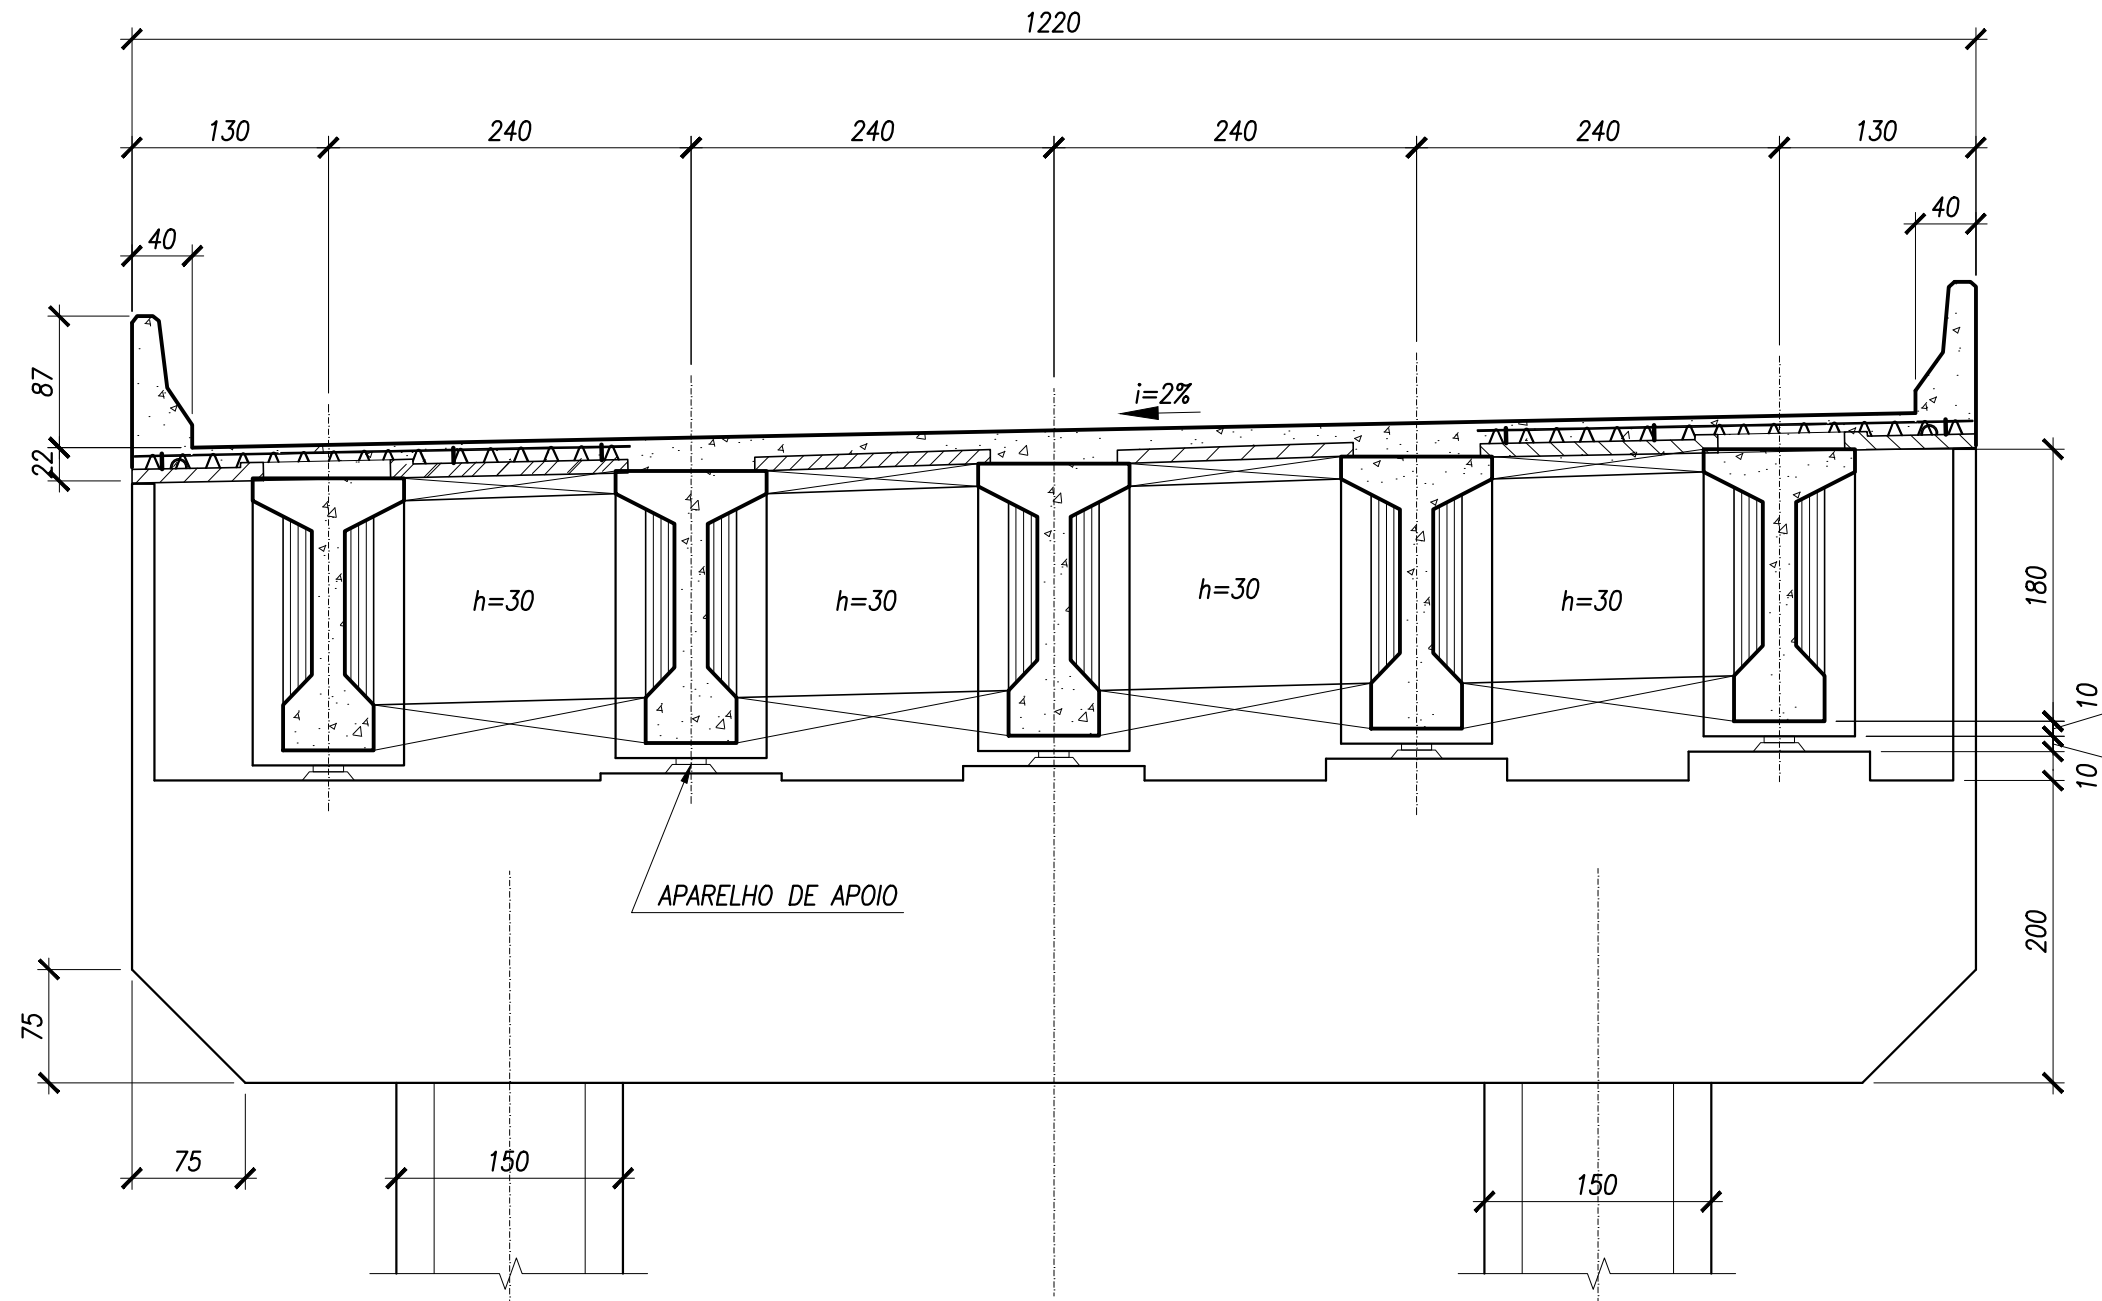

SEÇÃO TRANSVERSAL APOIO CENTRAL
ESCALA 1:50

- NOTAS GERAIS:
- 1 - MEDIDAS EM CENTÍMETROS E ELEVAÇÕES/ COORDENADAS EM METRO.
 - 2 - CONCRETO:
INFRA: ESTACAS fck≥ 25MPa, FATOR A/C <0,60 E SLUMP ENTRE 100mm E 160mm S 100.
CENTROS E BLOCOS fck≥ 30MPa, FATOR A/C <0,55 E Es≥ 2370Pa.
MESA: VIGAS TRAVESSA E CORTINAS fck≥ 30MPa, FATOR A/C <0,55 E Es≥ 270Pa.
SUPERESTRUTURA: fck≥ 40MPa, FATOR A/C <0,45 E Es≥ 320Pa.
 - 3 - ESTACAS ESCAVADAS Ø700mm COM CAPACIDADE DE CARGA DE 170Tf PROFUNDIDADE=20m (120x).
 - 4 - DIMENSIONAMENTO ELABORADO PARA O TB-45.
 - 5 - PARA DETALHE DAS VIGAS PRÉ-MOLDADAS E GUARDA RODAS VER DES. ECS-2016-RN-000-CF-001,002,003.
 - 6 - AS MEDIDAS INDICADAS NO DESENHO PREVALECEM SOBRE VALORES EVENTUALMENTE OBTIDOS POR ESCALA.

REV.	DATA	APROV.	DESCRIÇÃO
0	30/09/20	A.S.R.	EMIÇÃO INICIAL
1	13/11/20	A.S.R.	ADAPTAÇÃO AO PERFIL GEOMÉTRICO R01
-	-	-	-
-	-	-	-

REG. Nº LOC.	DATA
11/2020	

accentureconsulting	RODOANEL RMBH/MG
LOTE	

TRECHO: Alça Norte - Rodoanel Região Metropolitana de Belo Horizonte	REG. Nº LOC.
SUBTRECHO: Entr. BR-262 (Betim) - Entr. BR-381 (Sabará)	FOLHA: -
SEGMENTO: MG-010 / MG-020	

PROJETO ESTRUTURAL CONCEITUAL	ESCALA: INDICADA
VIADUTO ESTACA 2630 - PLANTA E SEÇÕES	