




COR DO LAYER	PENA Nº	ESPESSURA
1	7	0,1
2	7	0,2
3	7	0,3
4	7	0,4
5	7	0,5
6	7	0,6
7	7	0,1
9		
20	20	0,1
24	24	0,2
31	31	0,1
32	32	0,1
110	110	0,1

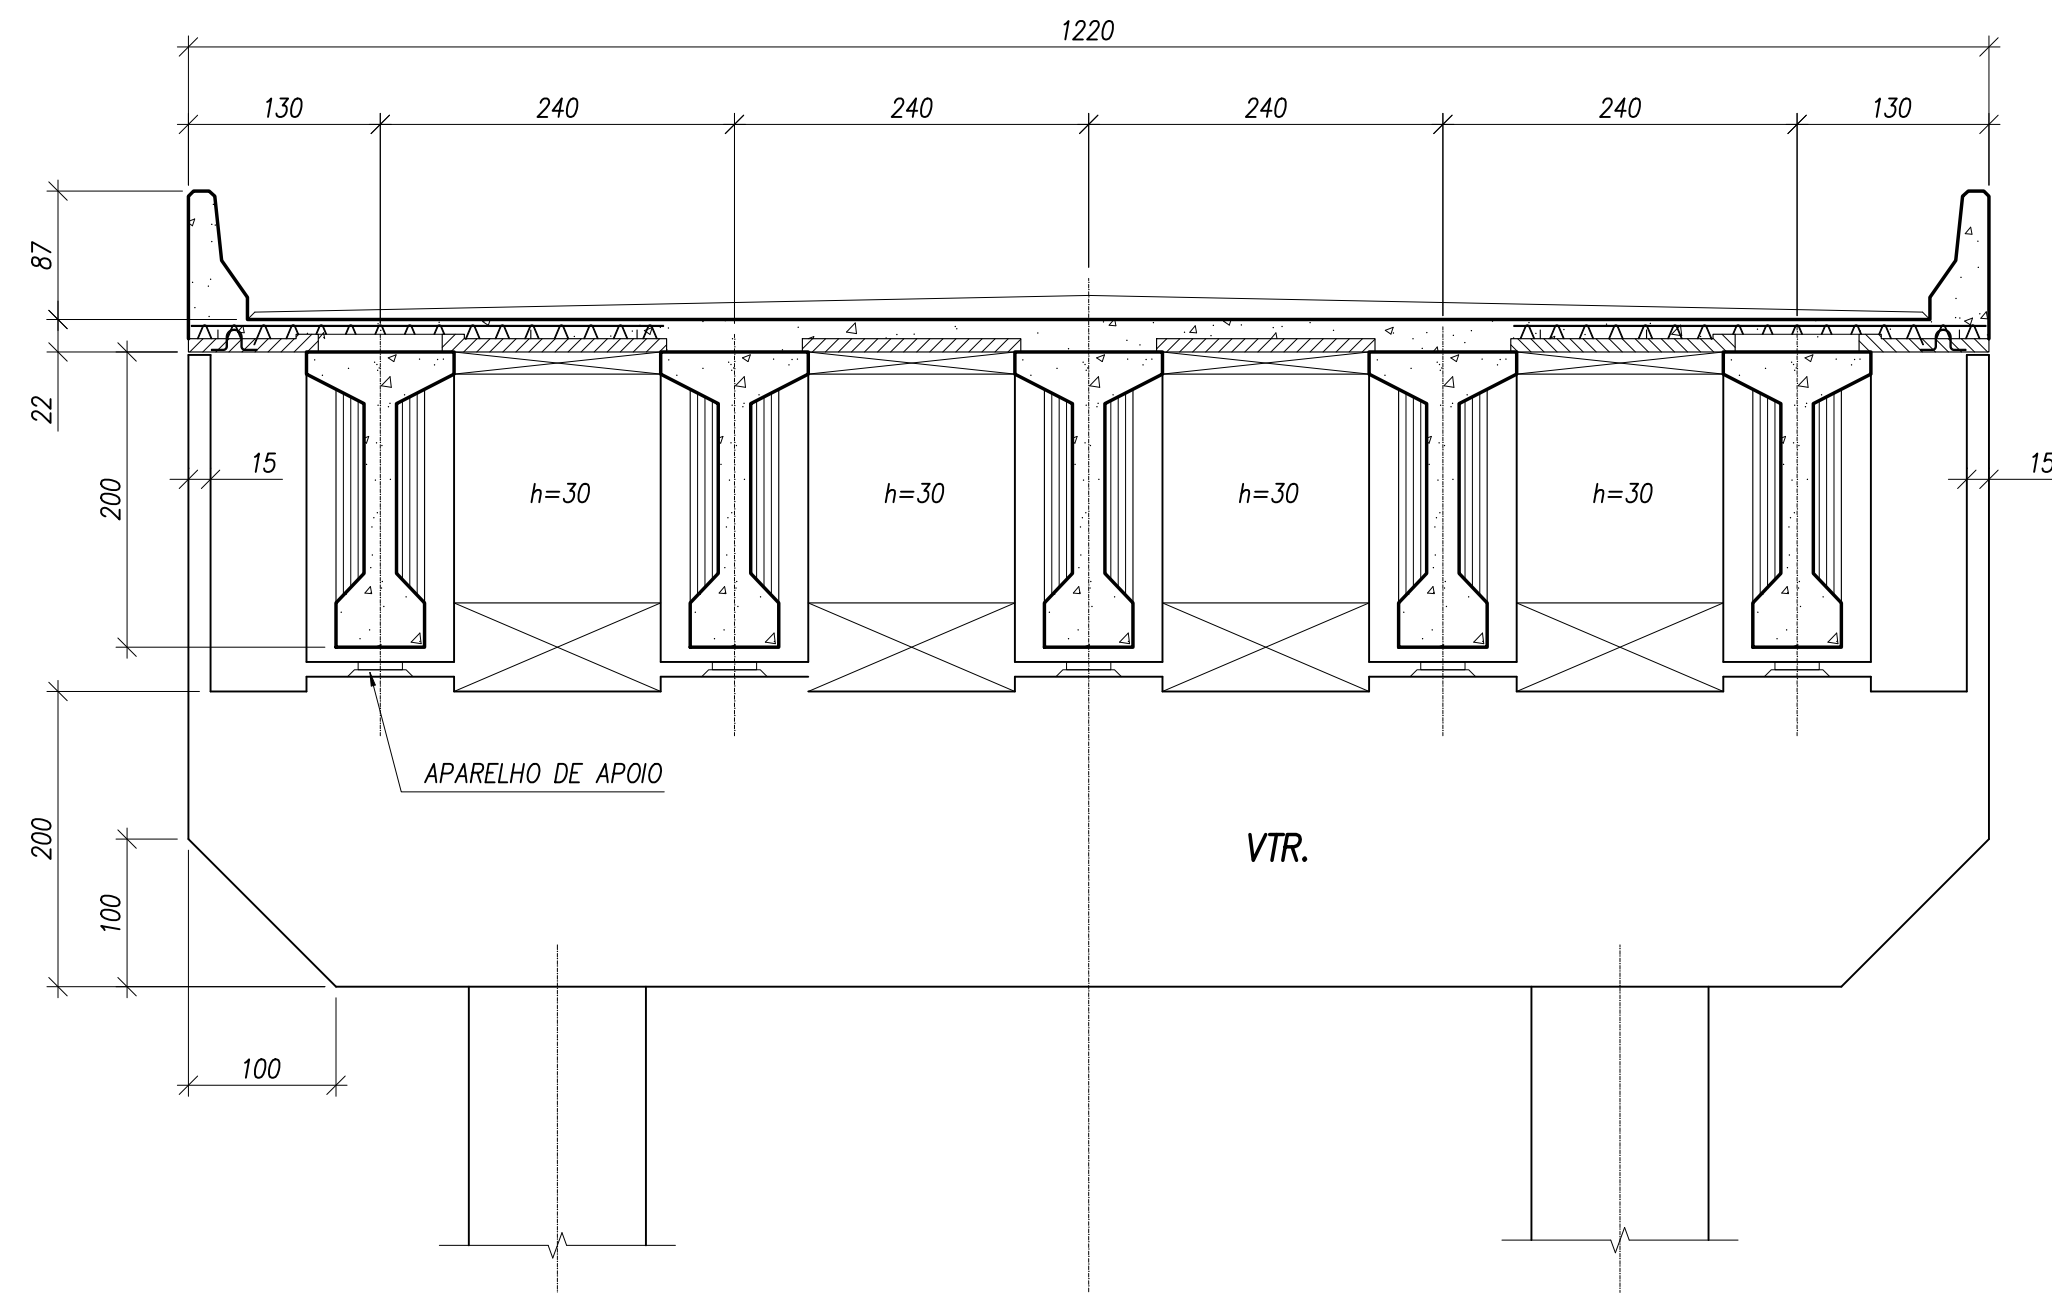

SEÇÃO TRANSVERSAL - VP.35
ESCALA 1:50

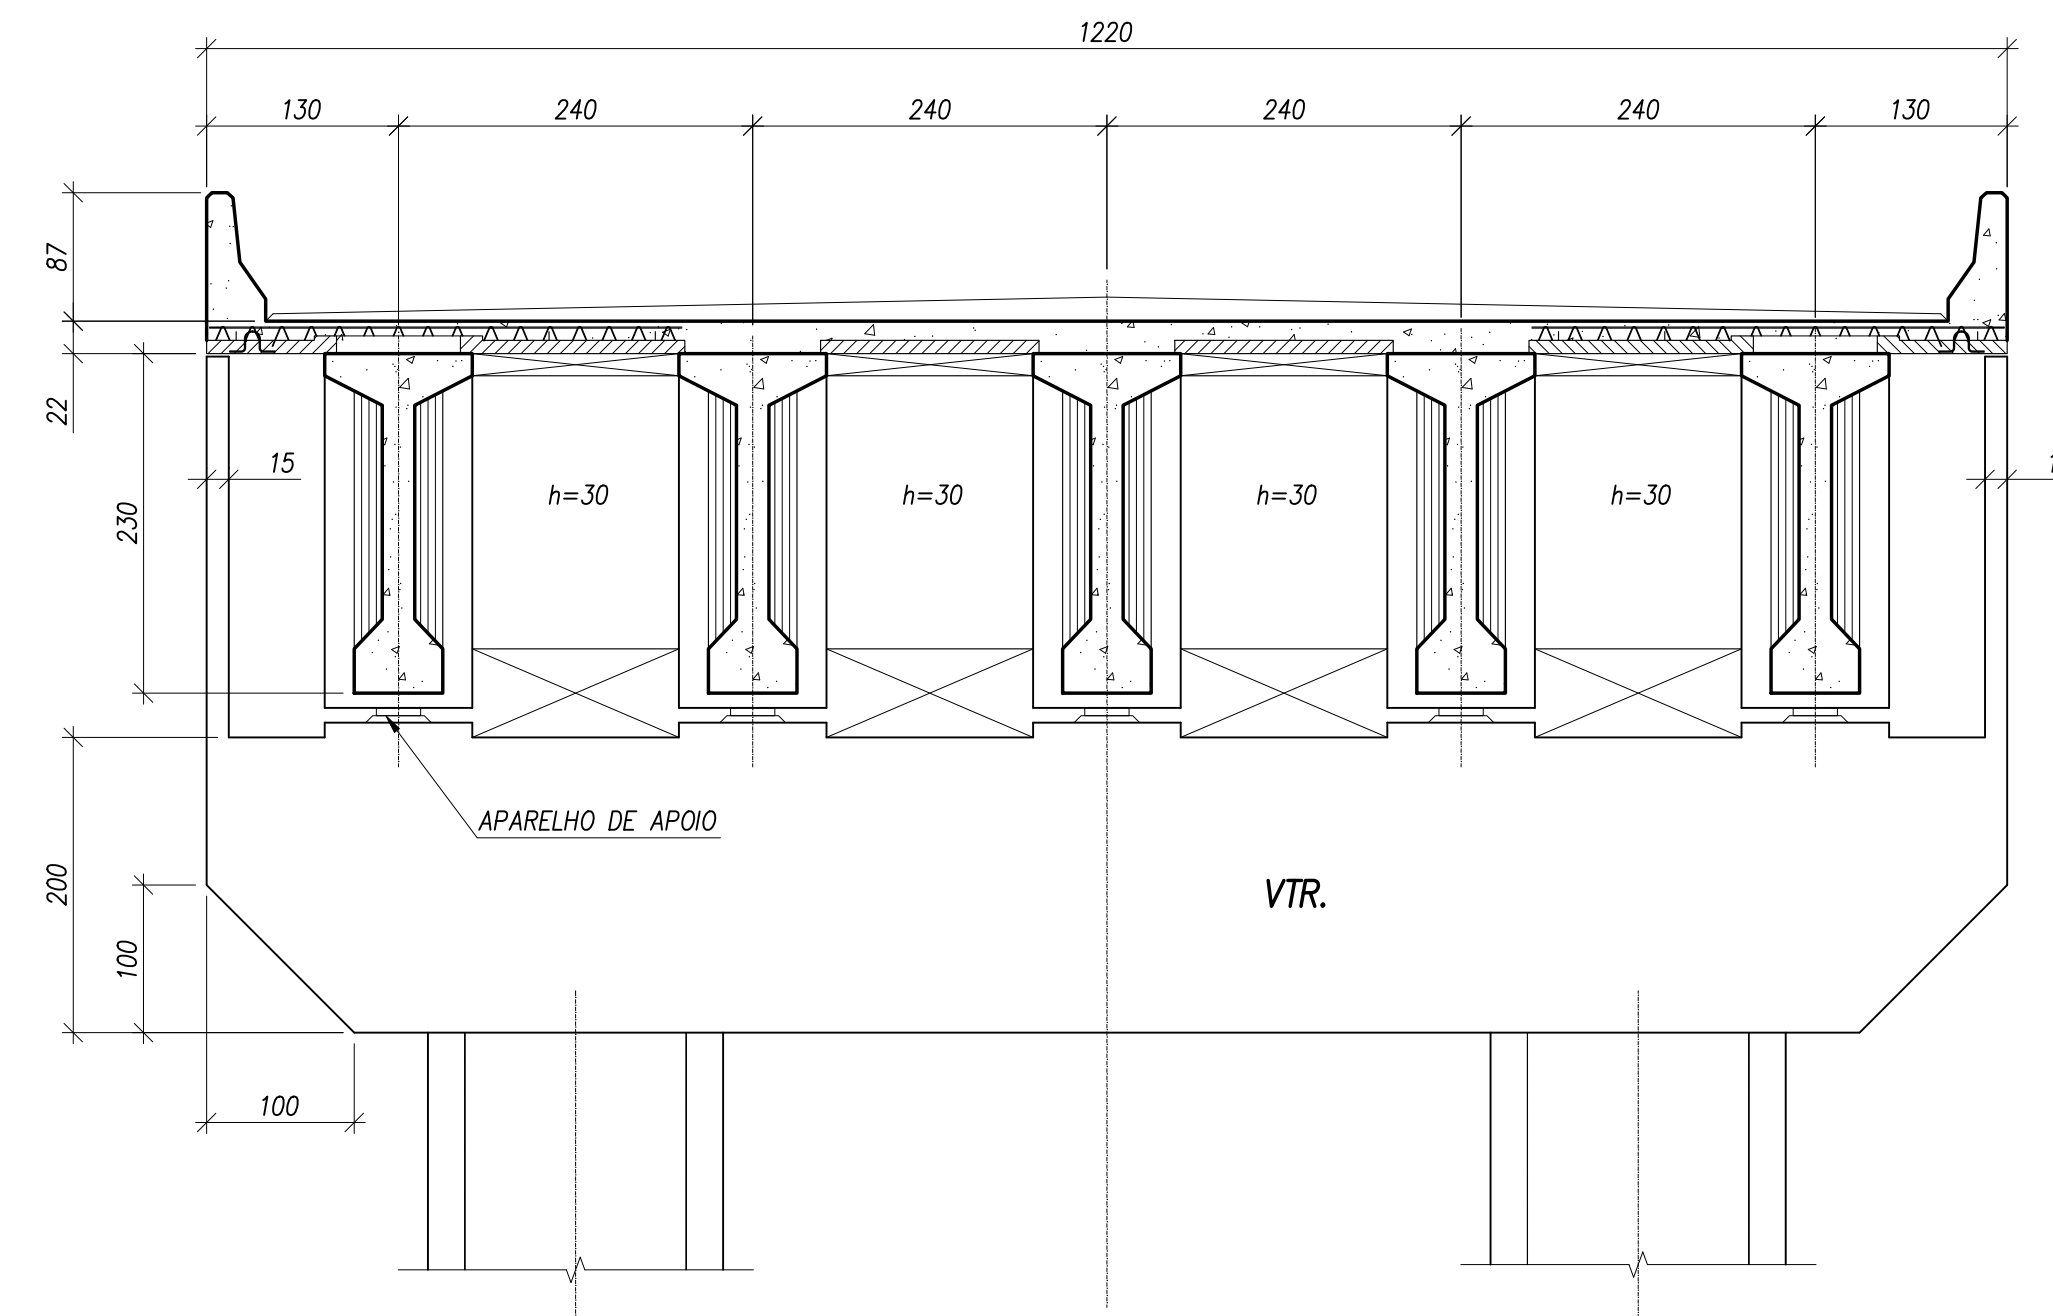

SEÇÃO TRANSVERSAL - VP.40
ESCALA 1:50

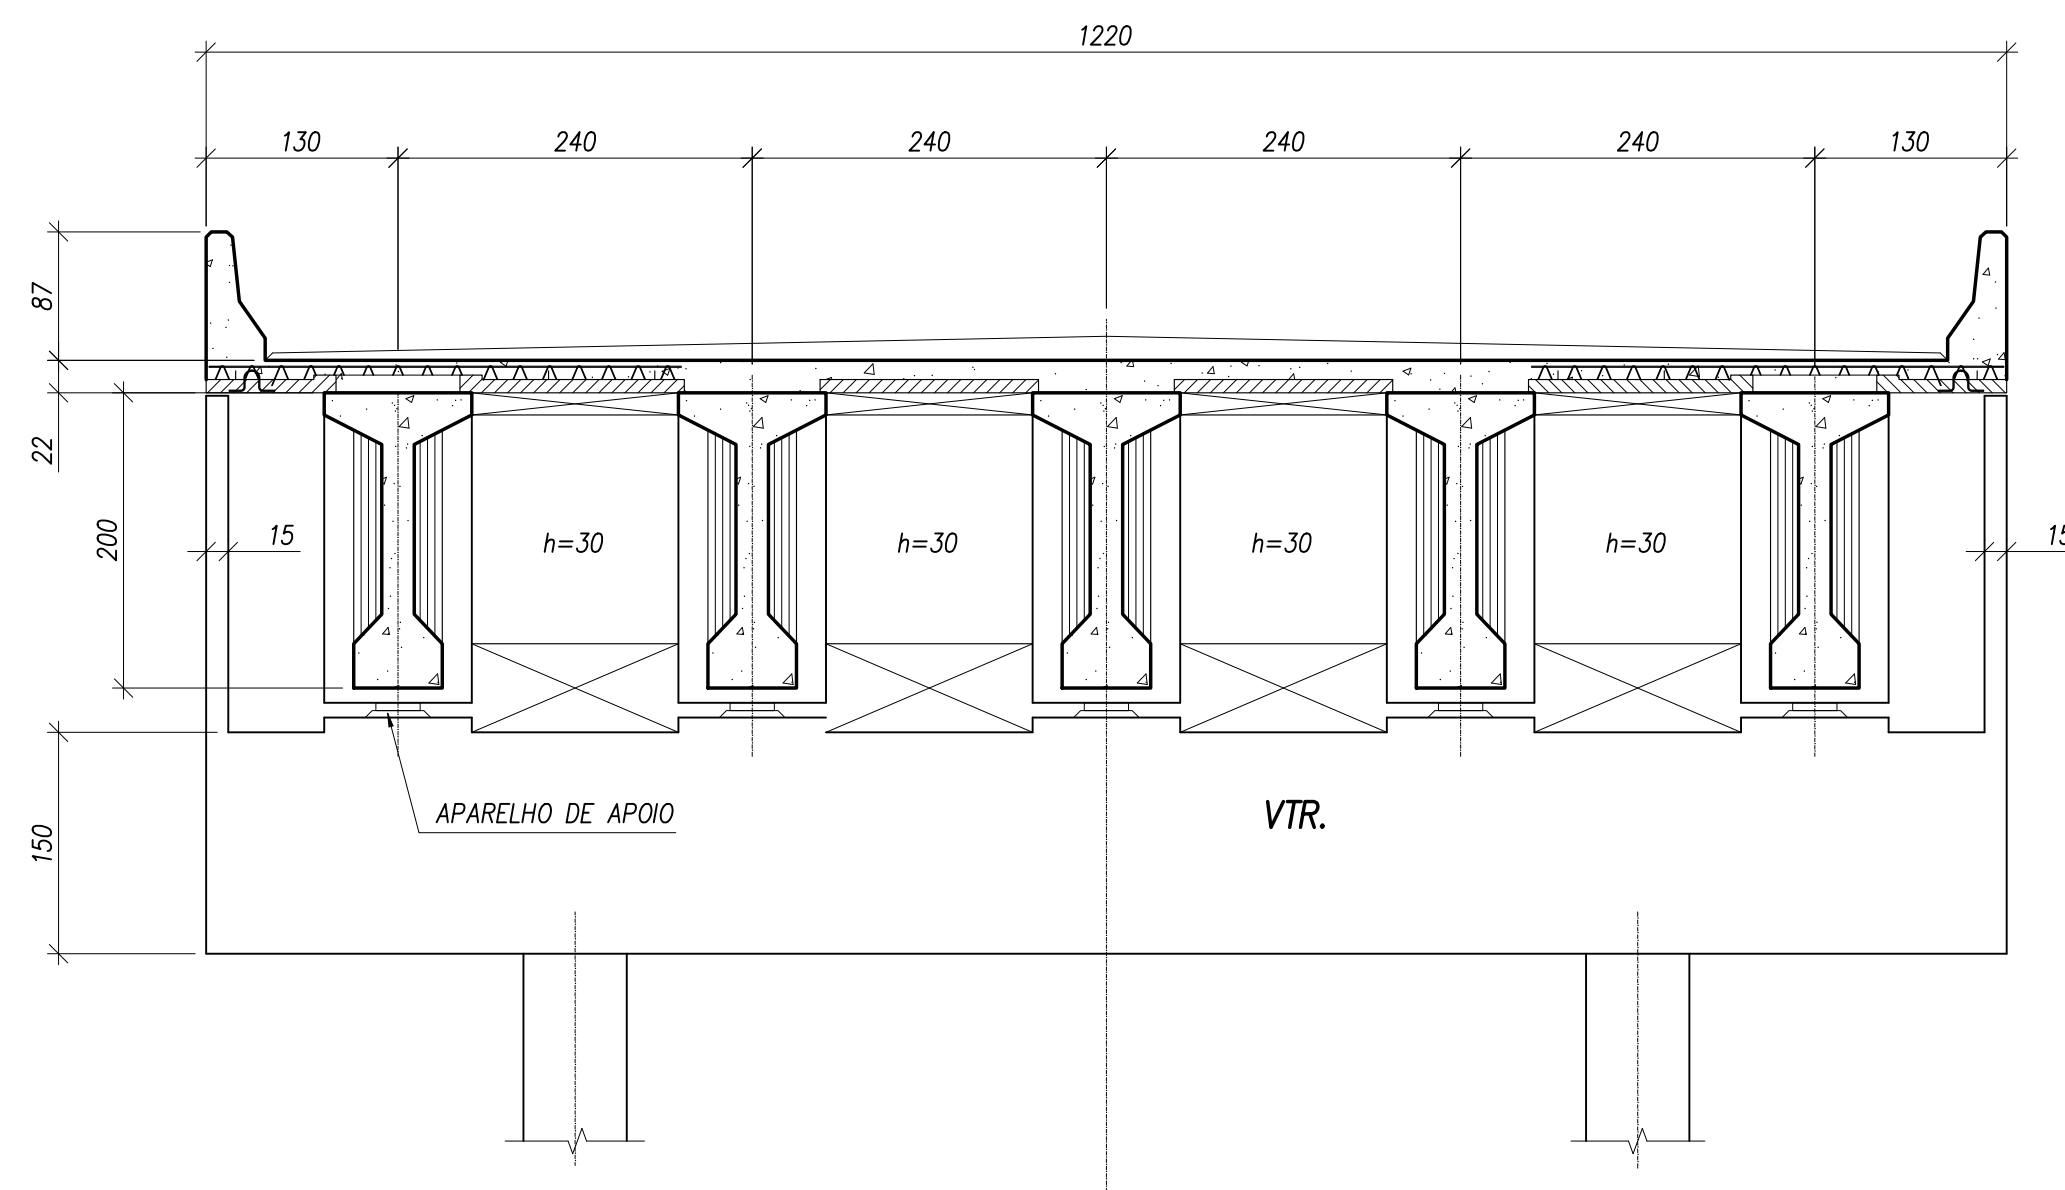

SEÇÃO TRANSVERSAL - ENCONTRO
ESCALA 1:50

NOTAS GERAIS:
1 - VER NOTAS NO DESENHO ESC-2016-RN-3030-CF-001.

REV.	DATA	APROV.	DESCRIÇÃO
0	23/10/20	A.S.R.	EMISSÃO INICIAL
-	-	-	-
-	-	-	-
-	-	-	-

REG. Nº LOC.	
VISTO	DATA
	10/2020

accentureconsulting
RODOANEL RMBH/MG
LOTE

TRECHO:	Alça Norte - Rodoanel Região Metropolitana de Belo Horizonte
SUBTRECHO:	Entr. BR-262 (Betim) - Entr. BR-381 (Sabará)
SEGMENTO:	MG-020 / BR-381

ESCALA:	INDICADA
REG. Nº LOC.	
FOLHA:	