



COR DO LAYER	PEÇA Nº	ESPESSURA
1	7	0,1
2	7	0,2
3	7	0,3
4	7	0,4
5	7	0,5
6	7	0,6
7	7	0,1
9	9	0,1
20	20	0,1
24	24	0,2
31	31	0,1
32	32	0,1
110	110	0,1

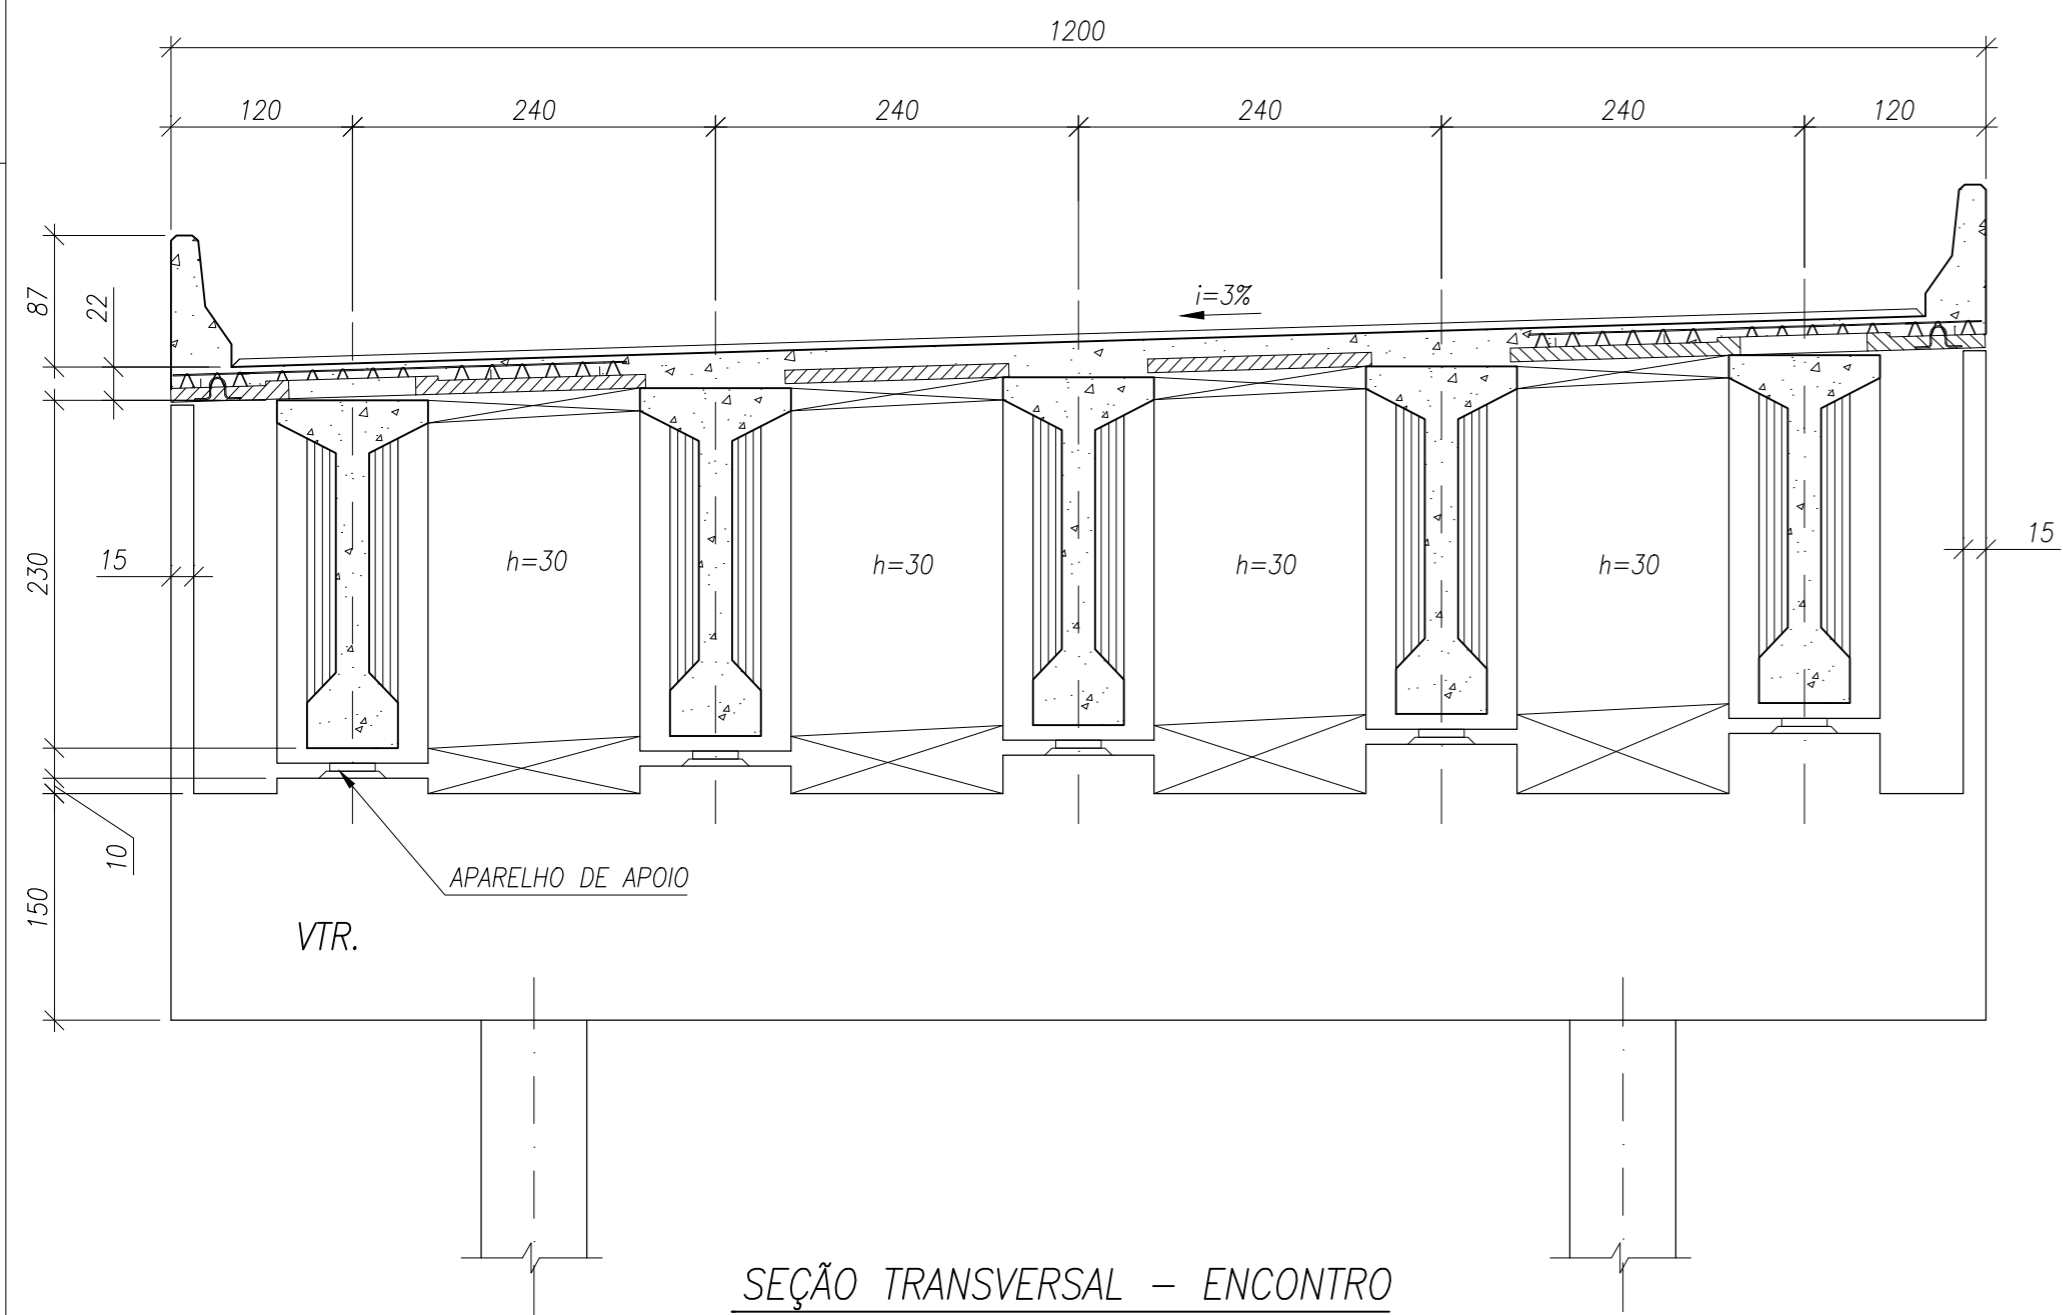

SEÇÃO TRANSVERSAL - ENCONTRO
ESCALA 1:50

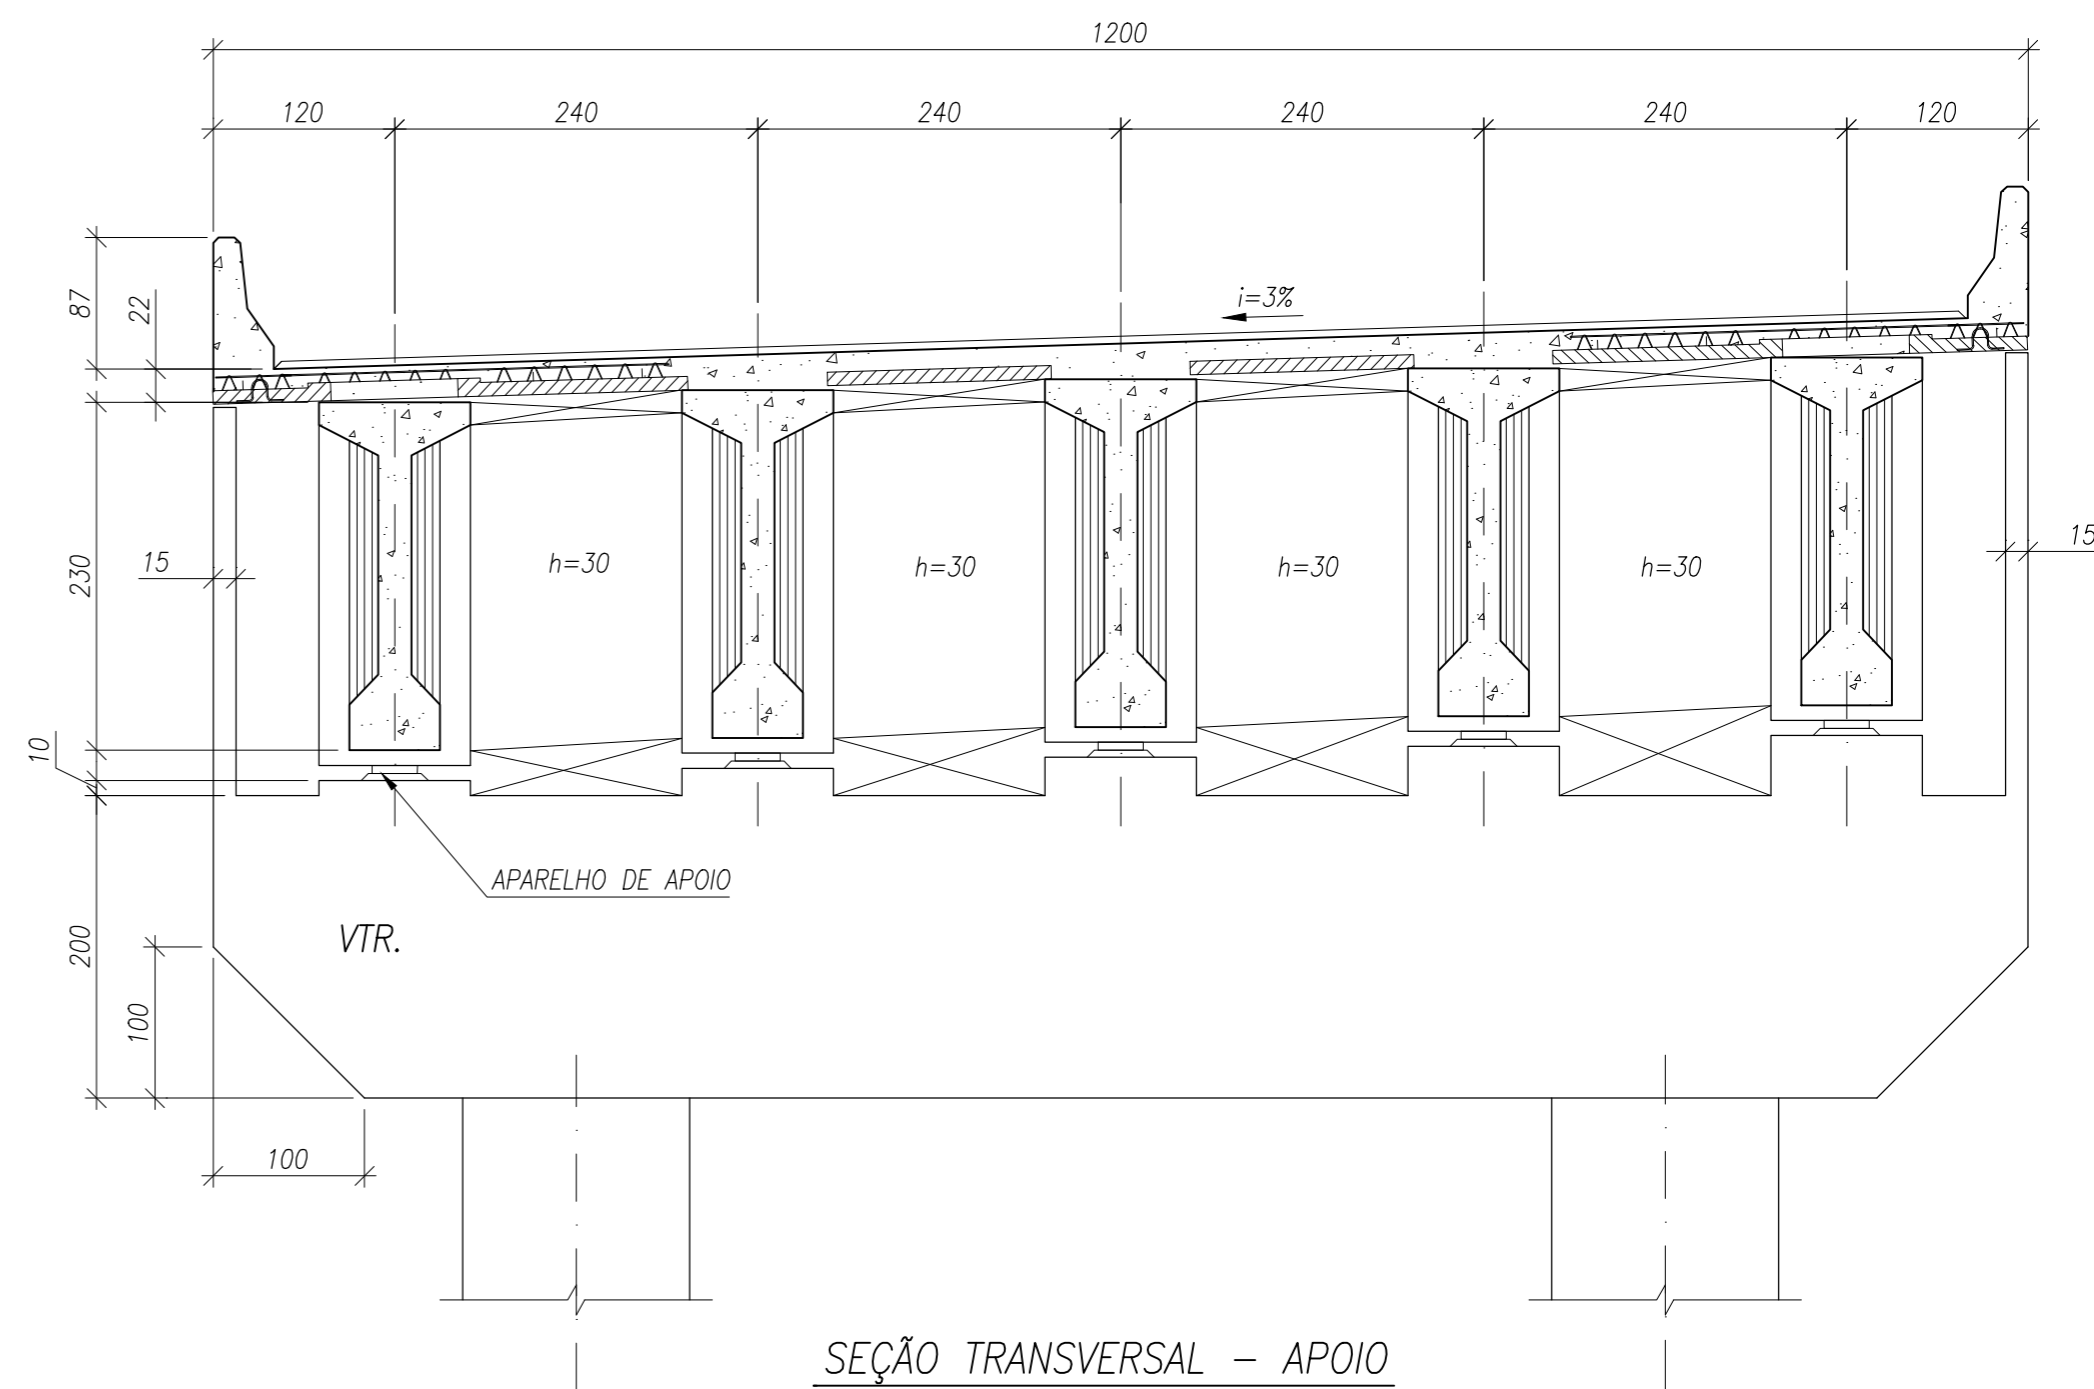

SEÇÃO TRANSVERSAL - APOIO
ESCALA 1:50

NOTAS GERAIS:
1 - PARA NOTAS VER DESENHO ESC-2114-RS1-280-CF-001.

REV.	DATA	APROV.	DESCRIÇÃO
0	06/08/21	A.S.R.	EMIÇÃO INICIAL
-	-	-	-
-	-	-	-
-	-	-	-

REG. Nº LOC.	
VISTO	DATA
	08/2021

accentureconsulting
RODOANEL RMBH/MG
LOTE

TRECHO:	Rodoanel Região Metropolitana de Belo Horizonte
SUBTRECHO:	Entr. Contorno de Betim - Entr. BR-040 (Nova Lima)
SEGMENTO:	Alça Sul - Alternativa AMDA
PROJETO ESTRUTURAL CONCEITUAL	
OAE ESTACA 280 - SUPERESTRUTURA - SEÇÕES TRANSVERSAIS	

ESCALA: INDICADA
REG. Nº LOC.
FOLHA:
-