


PERFIL RODONORTE-TR5

PERFIL RODONORTE-TR5

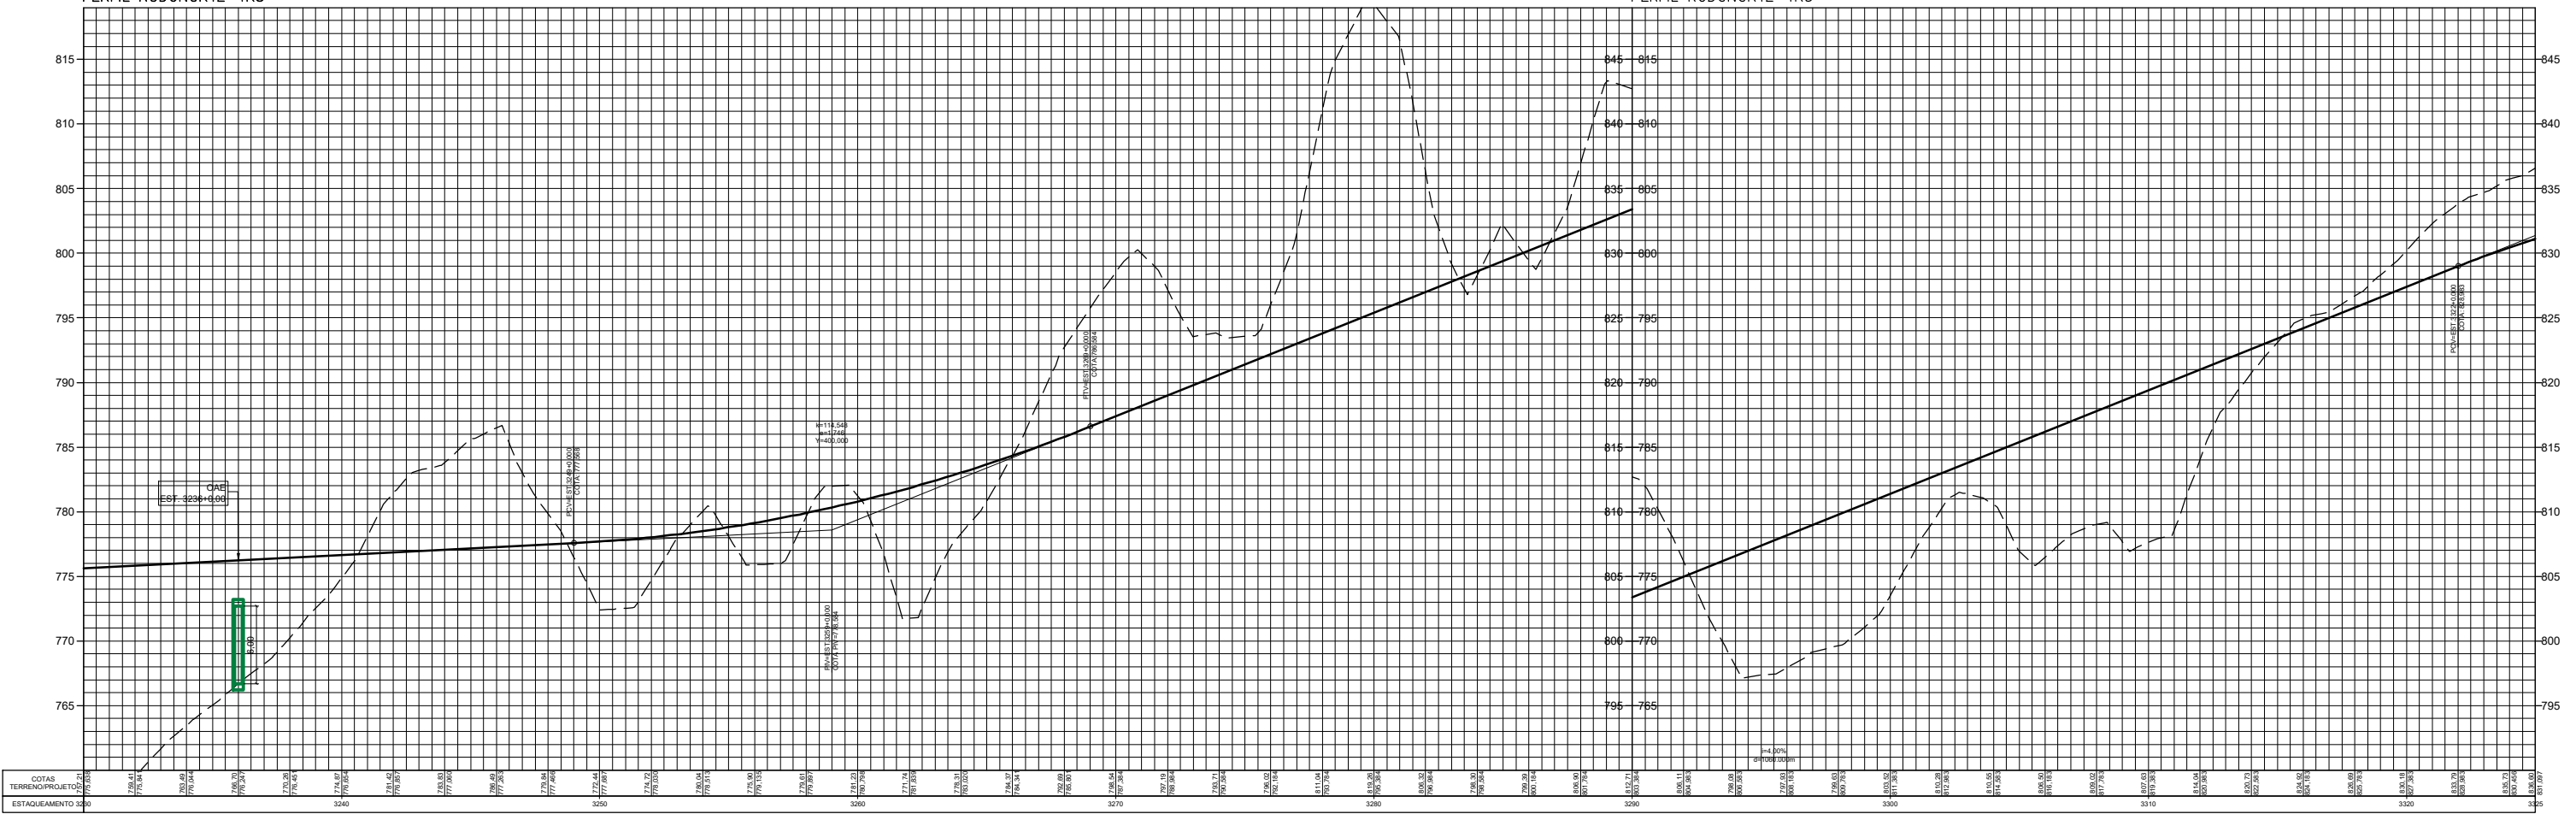

LEGENDA:

	PAVIMENTO PROPOSTO
	OAE PROPOSTA
	BARREIRA RÍGIDA PROPOSTA
	MURO DE CONTENÇÃO PROPOSTO
	FAIXA DE DÔMÍNIO PROPOSTA
	TALUDE DE CÔRTE
	TALUDE DE ATERRIO

- NOTAS:
1. COTAS E DIMENSÕES EM METRO;
 2. IMAGEM AÉREA OBTIDA DO GOOGLE EARTH (ACESSO EM 08/2020).

REG. N.º LOC.	DATA
VISTO	08/2020

RODOANEL RMBH/MG	LOTE
------------------	------

TRECHO:	Alça Norte - Rodoanel Região Metropolitana de Belo Horizonte
SUBTRECHO:	Entr. LMG-806 (Ribeirão das Neves) - Entr. BR-381 (Sabará)
SEGMENTO:	MG-020 / BR-381
PROJETO GEOMÉTRICO CONCEITUAL PLANTA E PERFIL	

ESCALA:	H=1:5.000 V=1:500
REG. N.º LOC.	FOLHA:
	RN-GM/35