



SEÇÃO TRANSVERSAL TIPO - CORTE
IMPLANTAÇÃO COM 2 FAIXAS DE TRÁFEGO

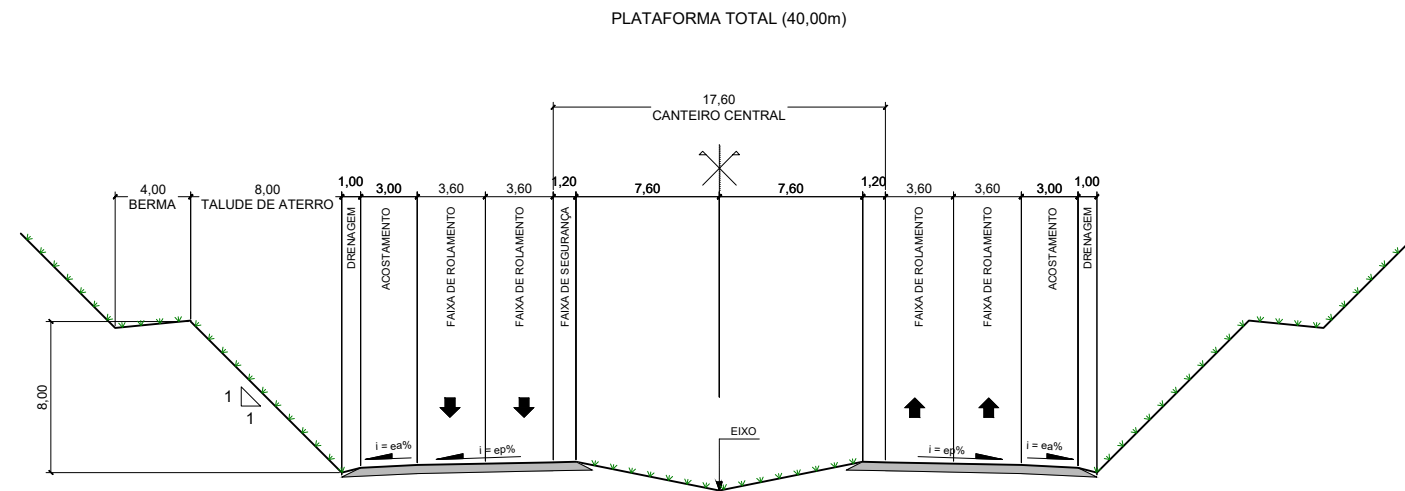

SEÇÃO TRANSVERSAL TIPO - VIADUTO
OBRAS-DE-ARTE ESPECIAIS LONGITUDINAIS À RODOVIA
IMPLANTAÇÃO COM 2 FAIXAS DE TRÁFEGO

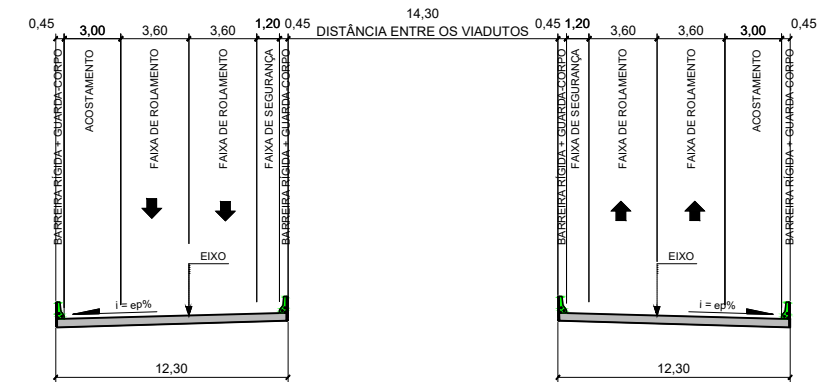

SEÇÃO TRANSVERSAL TIPO - ATERRO
IMPLANTAÇÃO COM 2 FAIXAS DE TRÁFEGO


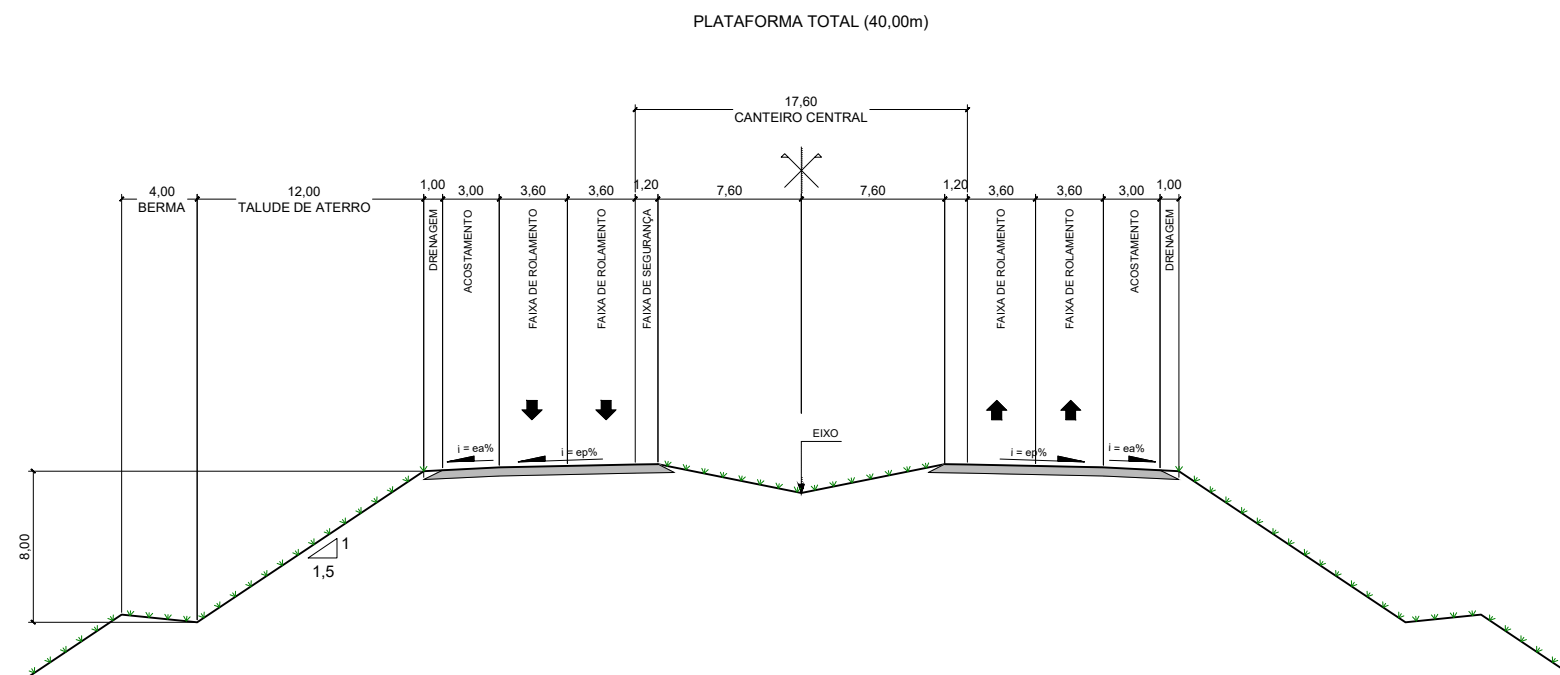


TABELA I
TAXAS DE SUPERELEVAÇÃO PARA OS ACOSTAMENTOS EXTERNOS

SUPERELEVAÇÃO DA PISTA (ep) (%)	SUPERELEVAÇÃO NOS ACOSTAMENTOS (ea)	
	INCLINAÇÃO FAVORÁVEL DA PISTA (%)	INCLINAÇÃO DESFAVORÁVEL DA PISTA (%)
2,00	5,00	5,00
3,00	5,00	4,00
4,00	5,00	3,00
5,00	5,00	2,00
6,00	6,00	1,00
7,00	7,00	1,00
8,00	8,00	1,00

NOTAS:

1. COTAS E DIMENSÕES EM METRO.

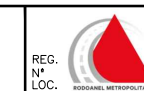

REG. N.º LOC. VISTO DATA 08/2020



RODOANEL RMBH/MG LOTE

TRECHO: Alça Oeste - Rodoanel Região Metropolitana de Belo Horizonte
SUBTRECHO: Entr. BR-262 (Betim) - Entr. LMG-806 (Ribeirão das Neves)
SEGMENTO: -

PROJETO GEOMÉTRICO CONCEITUAL
PERFIS LONGITUDINAIS



ESCALA: 1:200

REG. N.º LOC.

FOLHA: RN-GM/45