
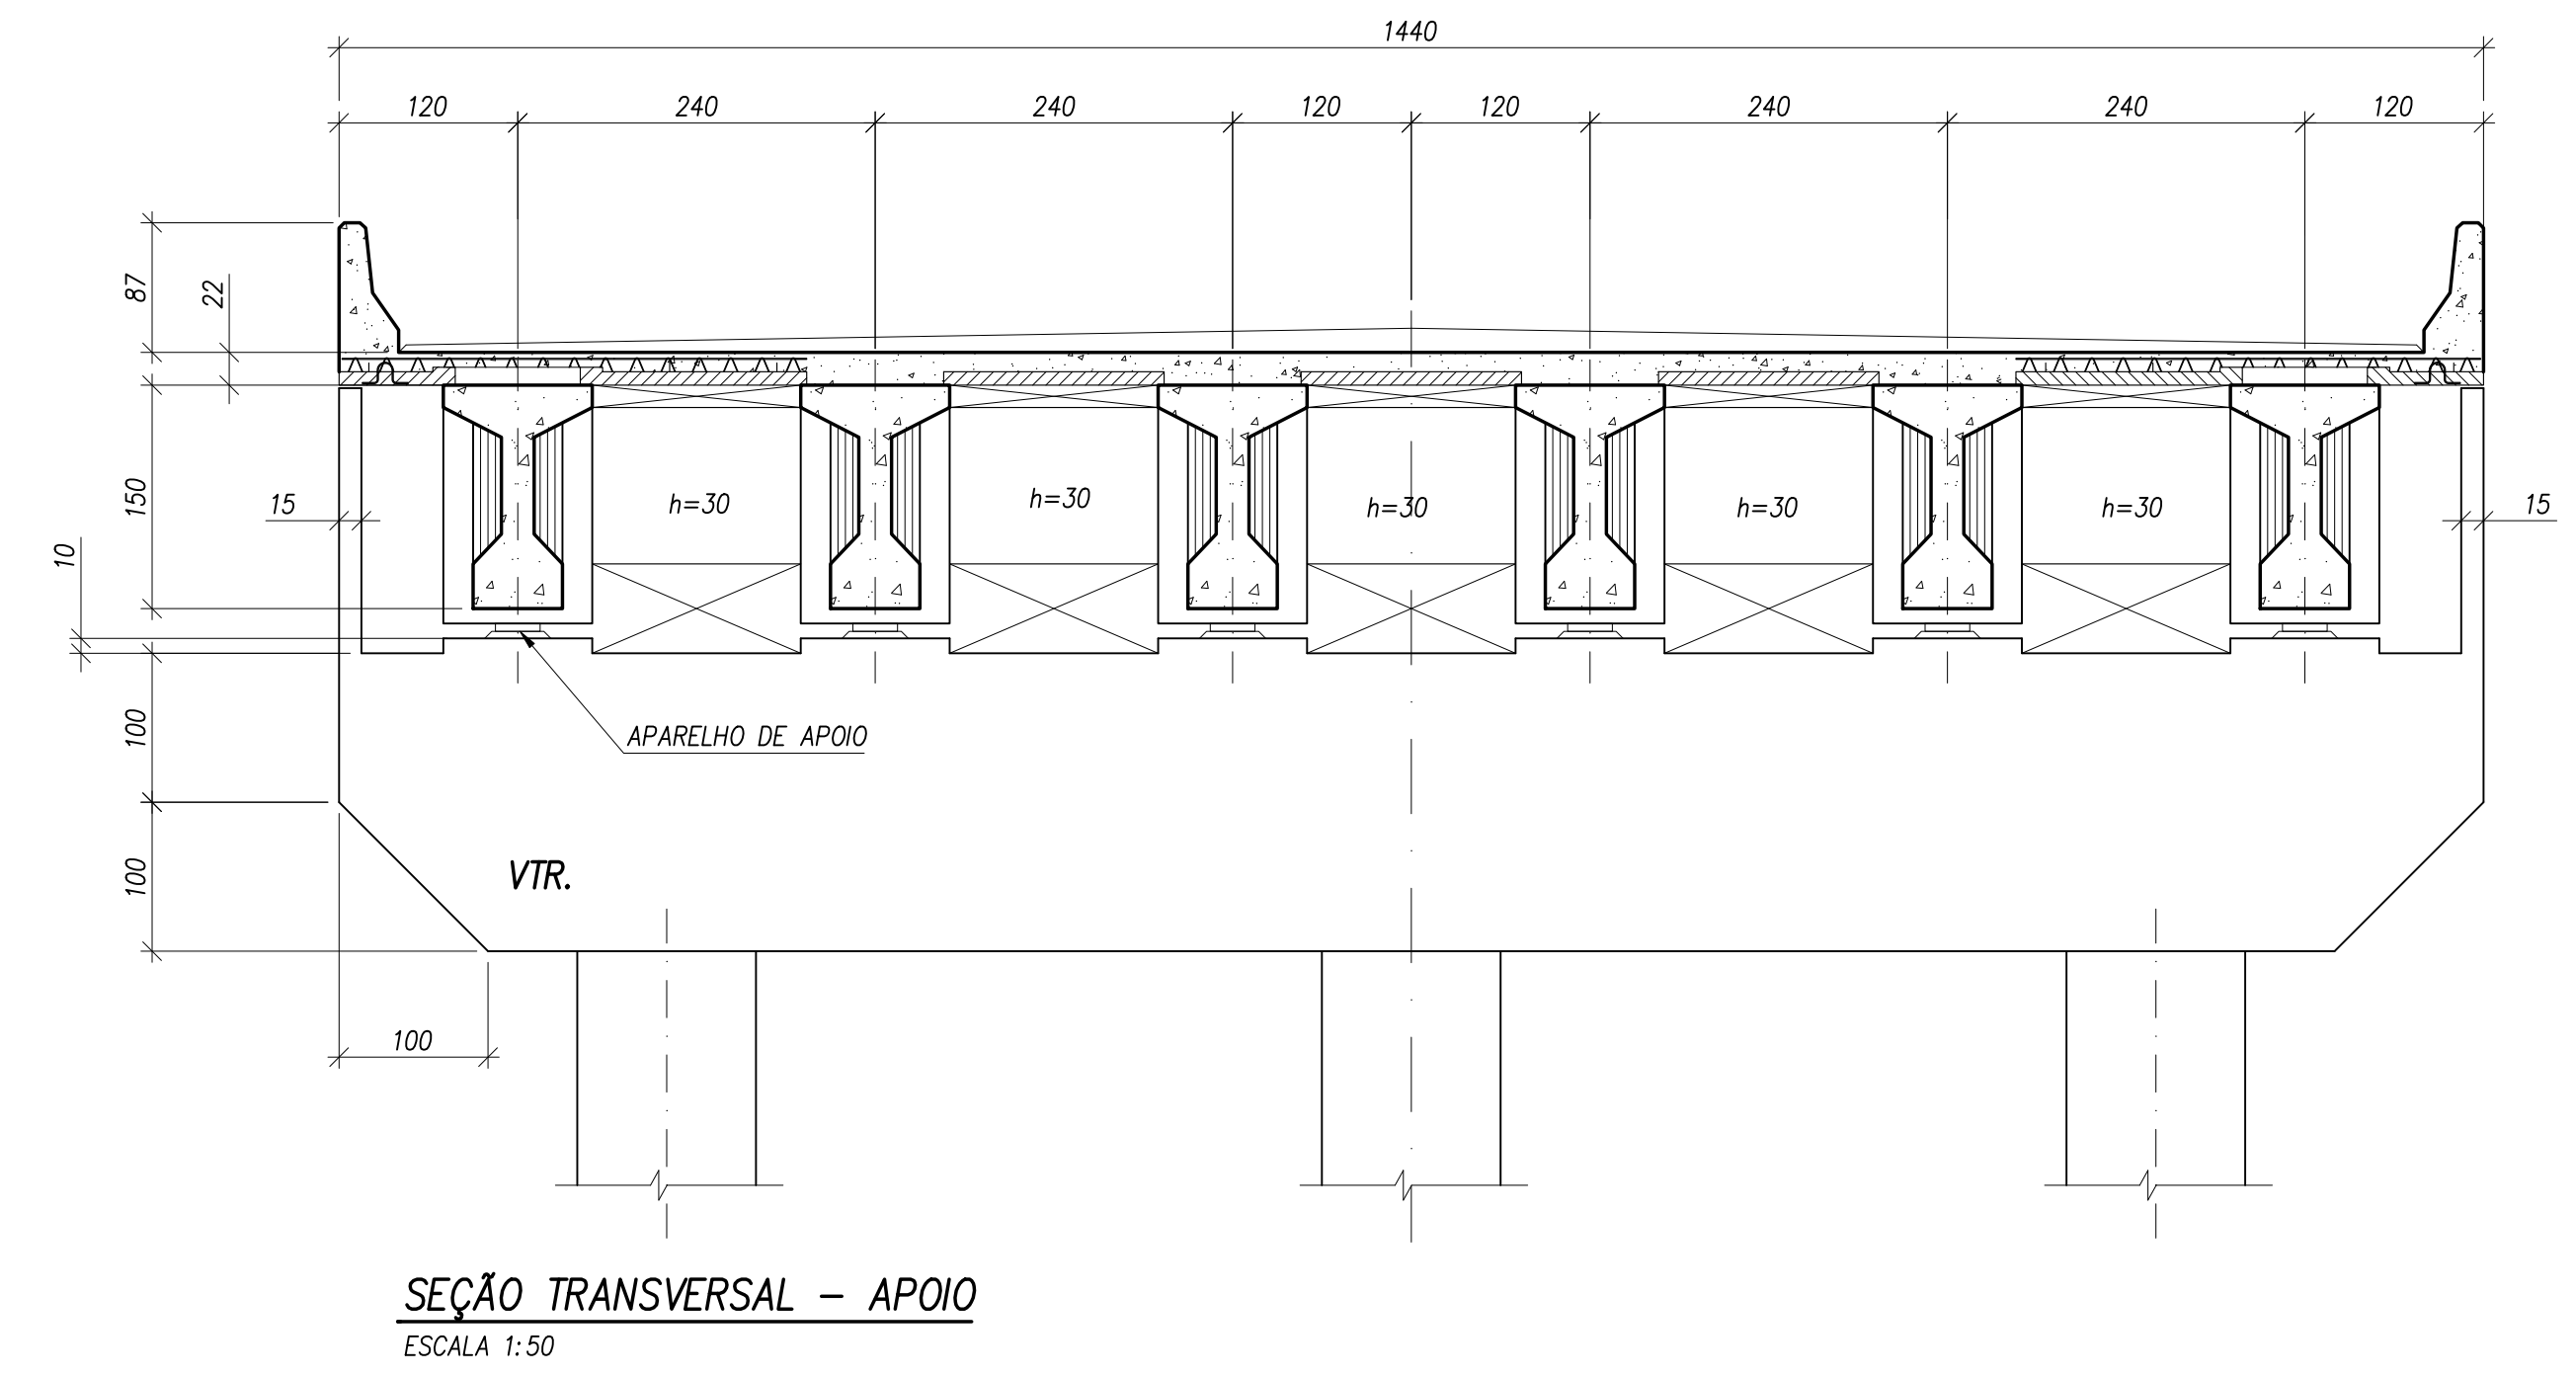
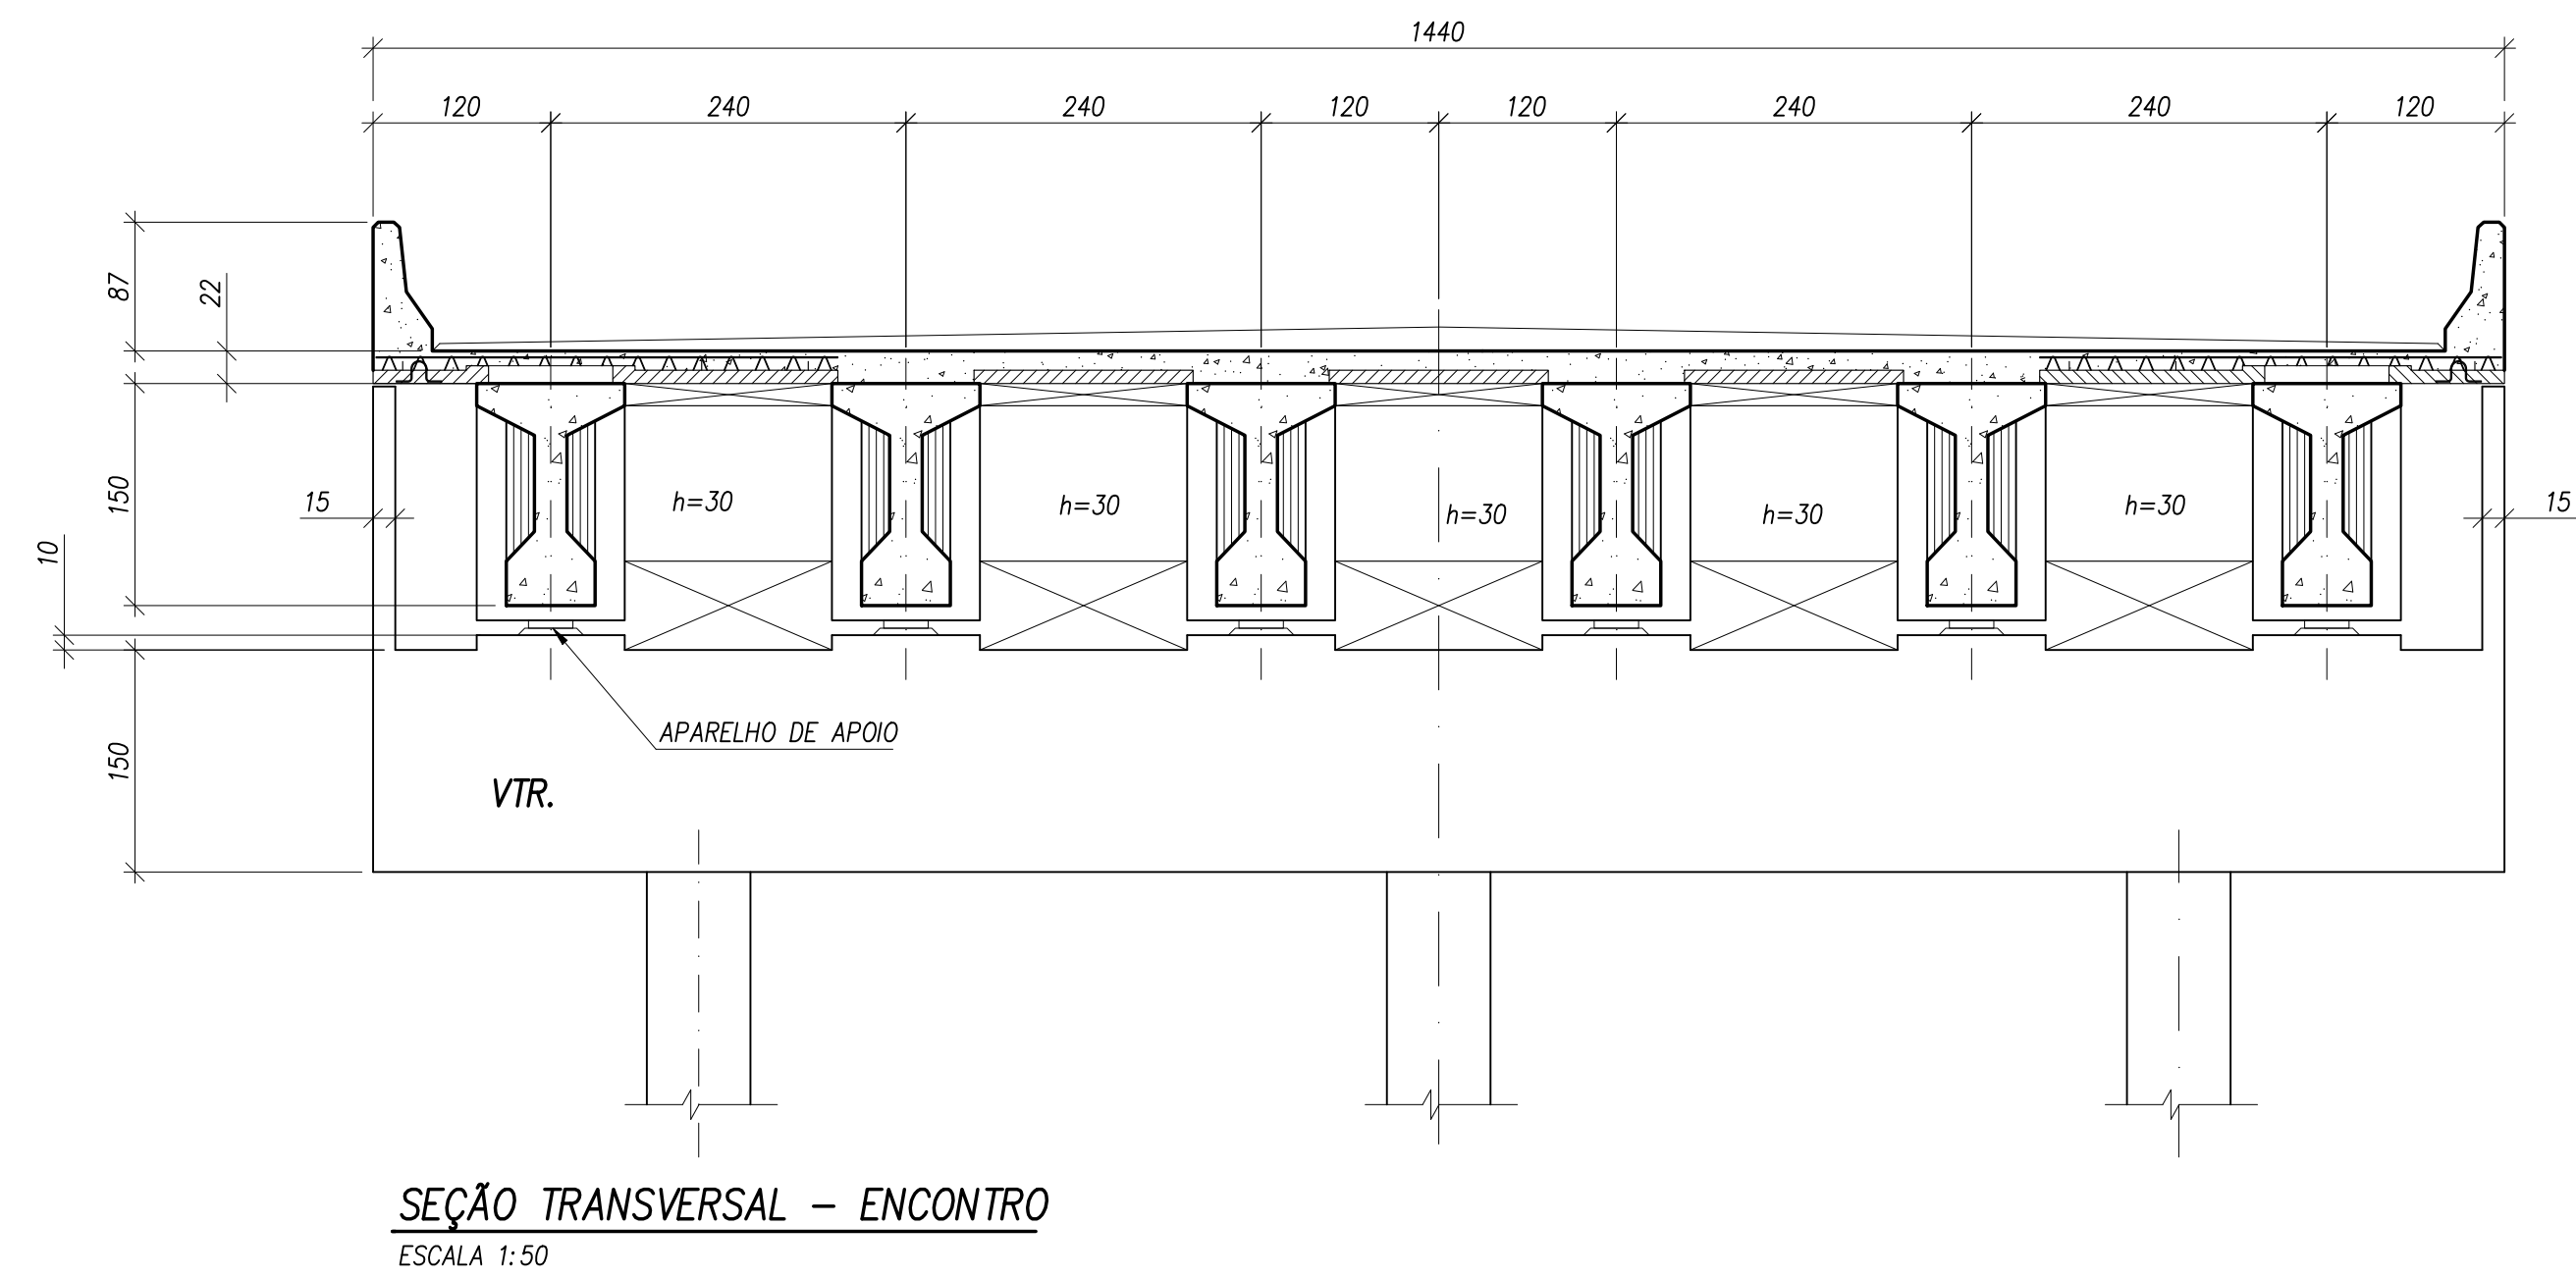


COR DO LAYER	PEÇA Nº	ESPESSURA
1	7	0,1
2	7	0,2
3	7	0,3
4	7	0,4
5	7	0,5
6	7	0,6
7	7	0,1
8	7	0,1
9	7	0,1
20	20	0,1
24	24	0,2
31	31	0,1
32	32	0,1
110	110	0,1

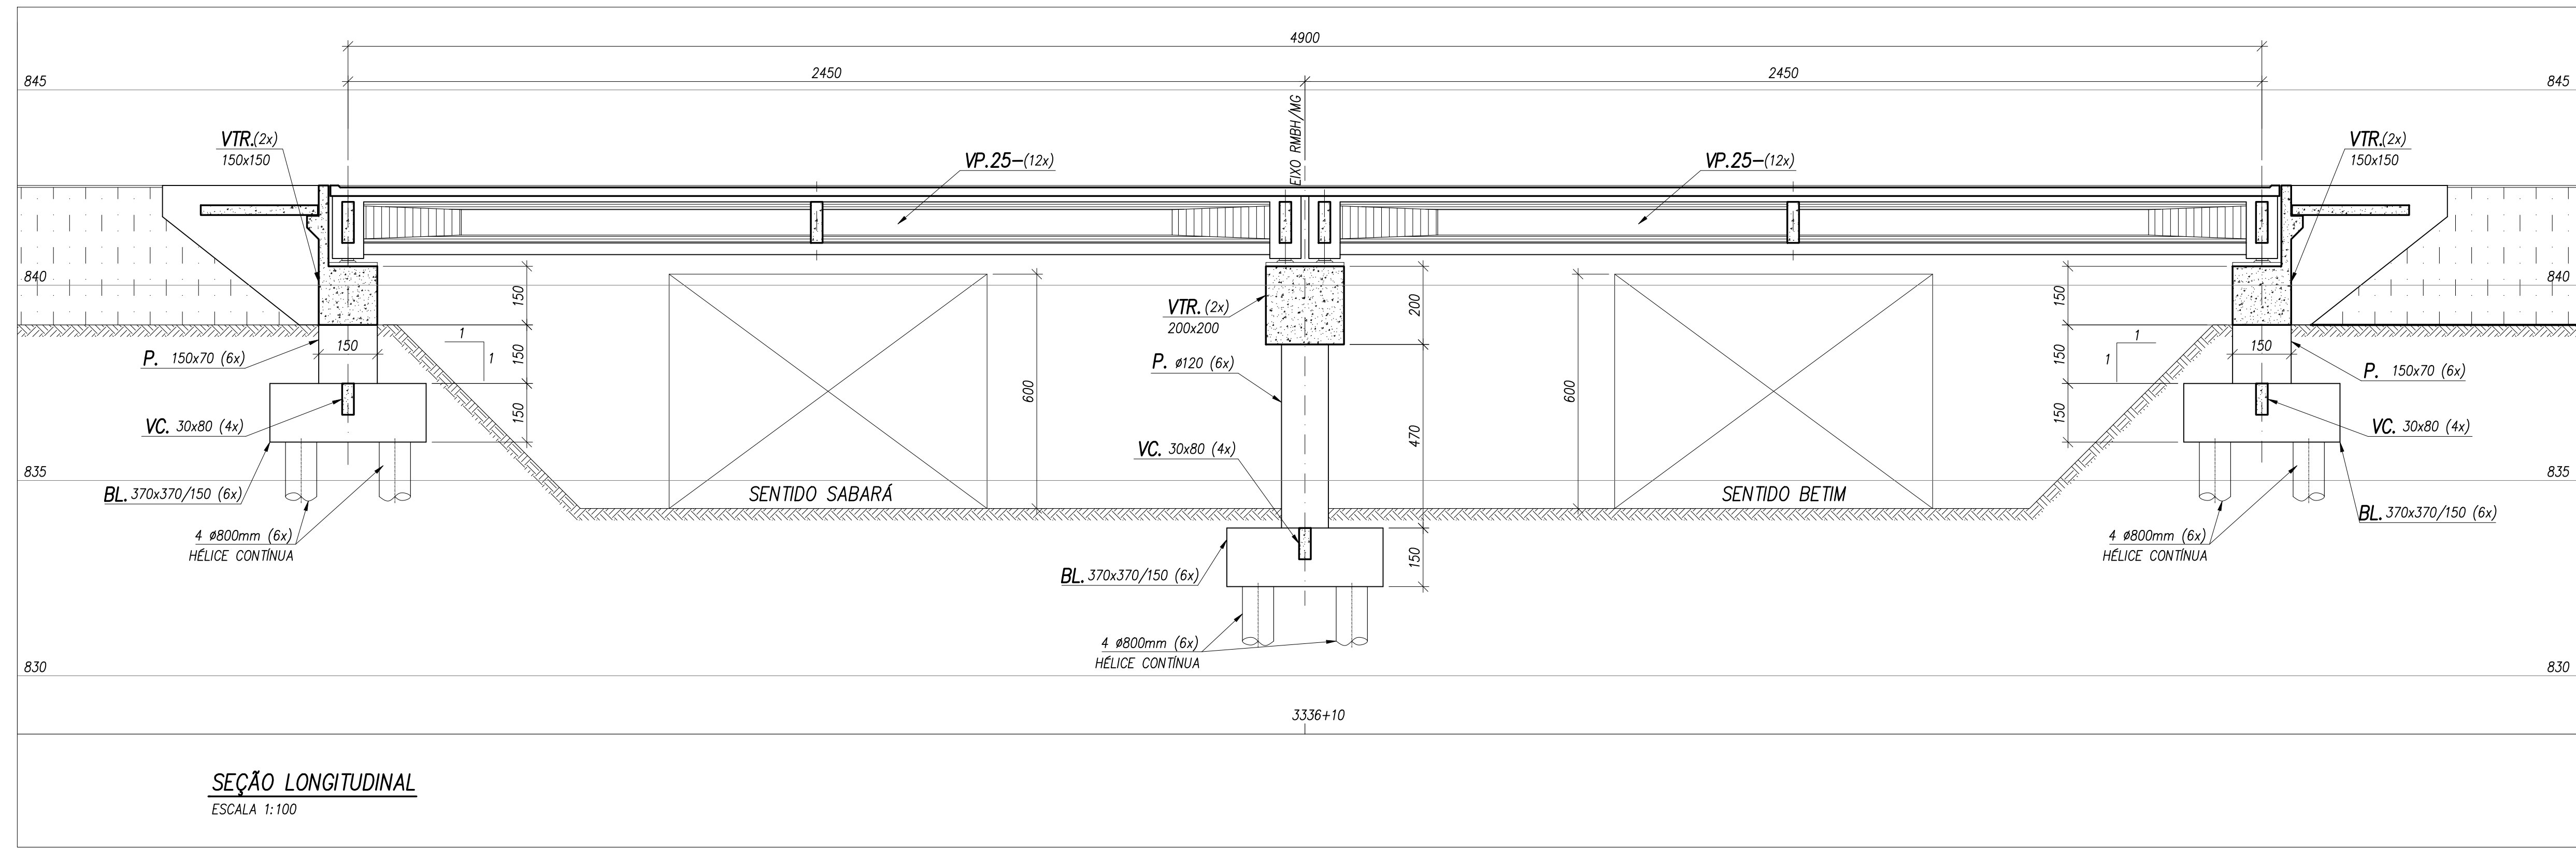

NOTAS GERAIS:
1 - PARA NOTAS VER DESENHO ESC-2016-RN-3335-CF-001.

REV.	DATA	APROV.	DESCRIÇÃO
0	20/11/20	A.S.R.	EMIÇÃO INICIAL
-	-	-	-
-	-	-	-
-	-	-	-
-	-	-	-

REG. Nº LOC.	DATA
	11/2020

accentureconsulting	RODOANEL RMBH/MG	LOTE
---------------------	------------------	------

TRECHO:	Alça Norte - Rodoanel Região Metropolitana de Belo Horizonte	REG. Nº LOC.
SUBTRECHO:	Entr. BR-262 (Betim) - Entr. BR-381 (Sabará)	
SEGMENTO:	MG-020 / BR-381	FOLHA:
PROJETO ESTRUTURAL CONCEITUAL		
VIADUTO ESTACA 3335 - SEÇÕES		

ESCALA: INDICADA