
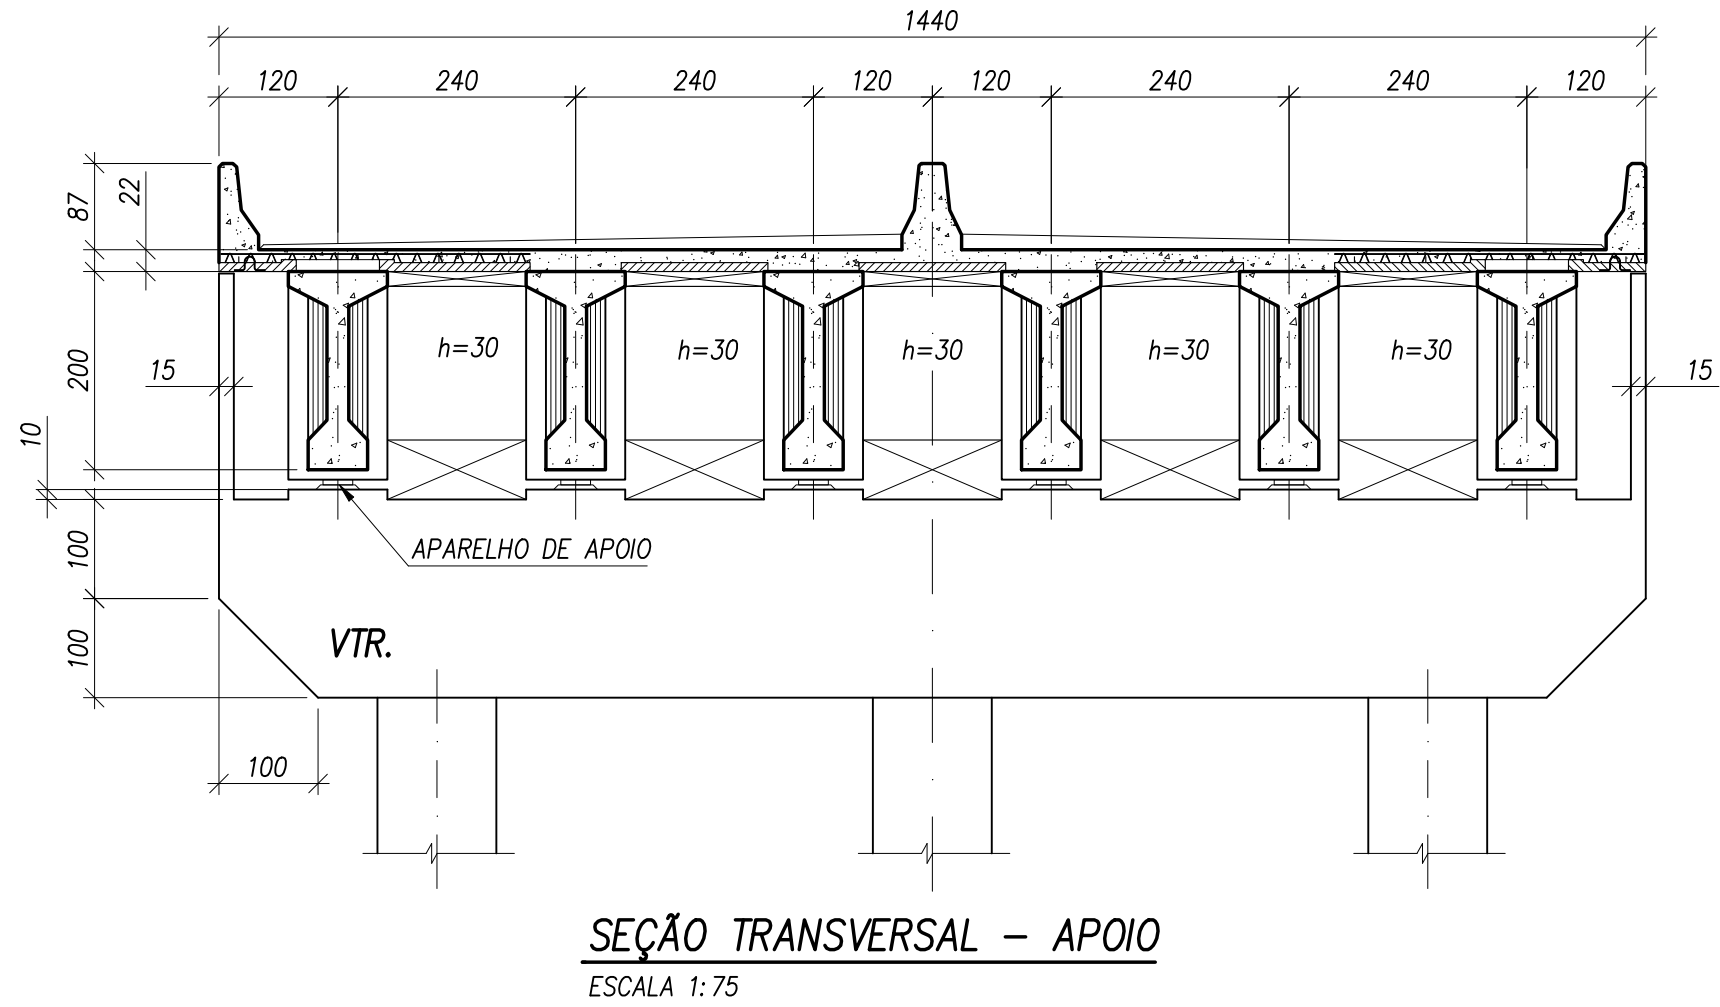
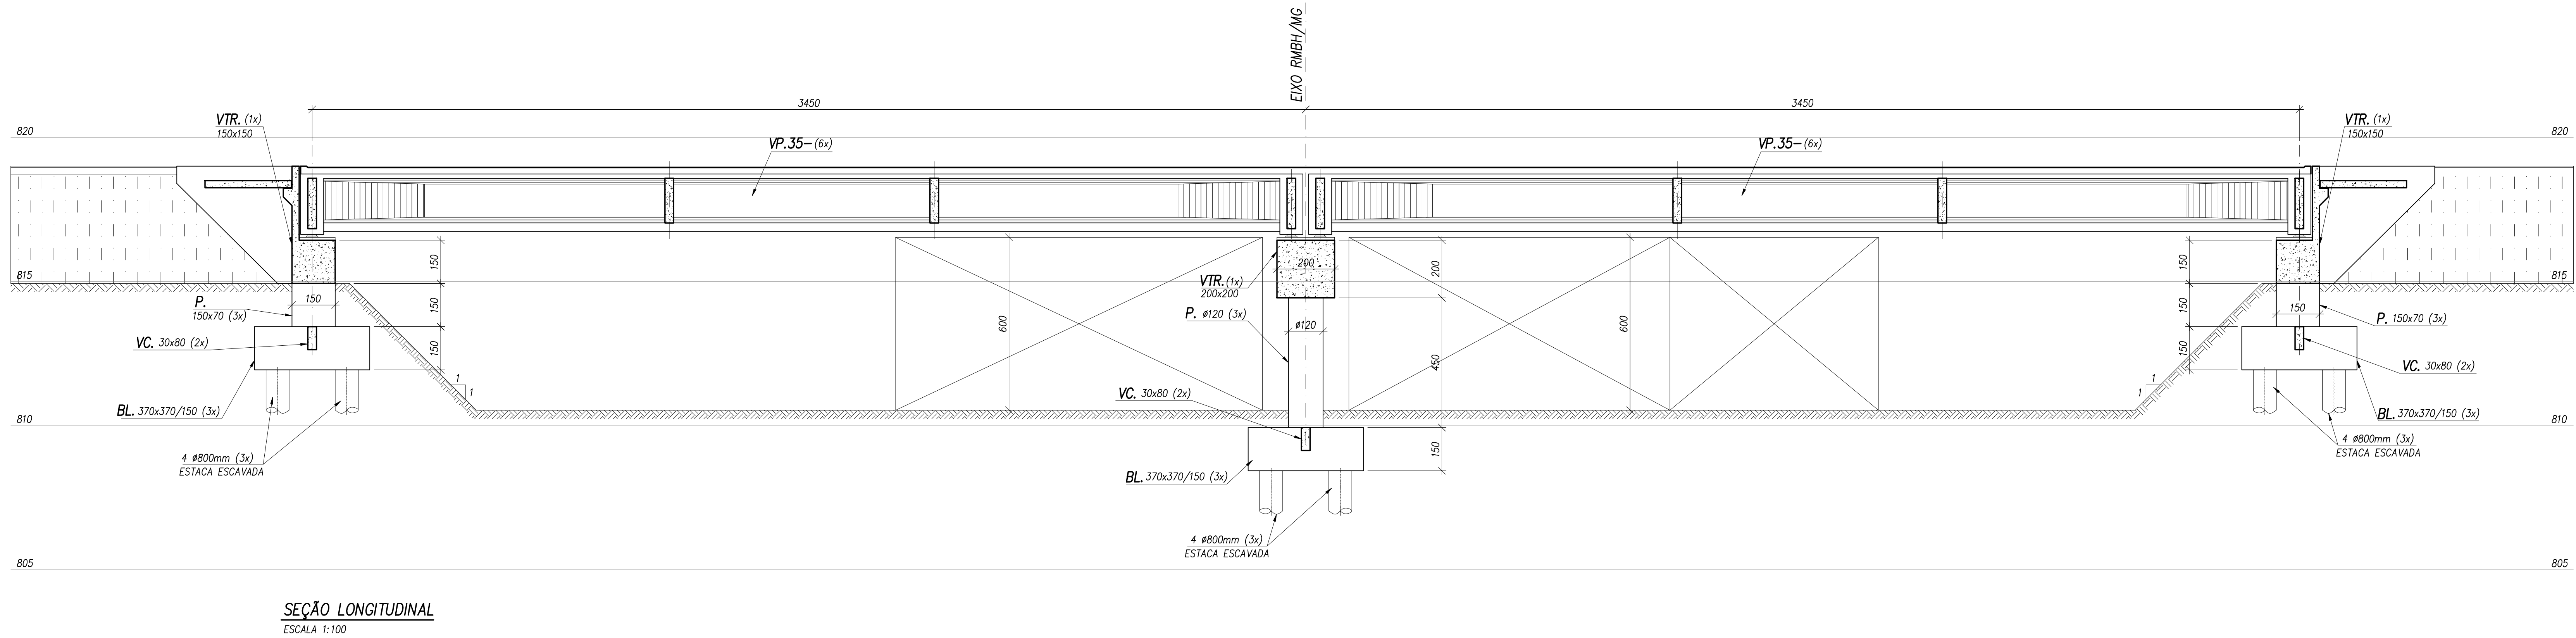
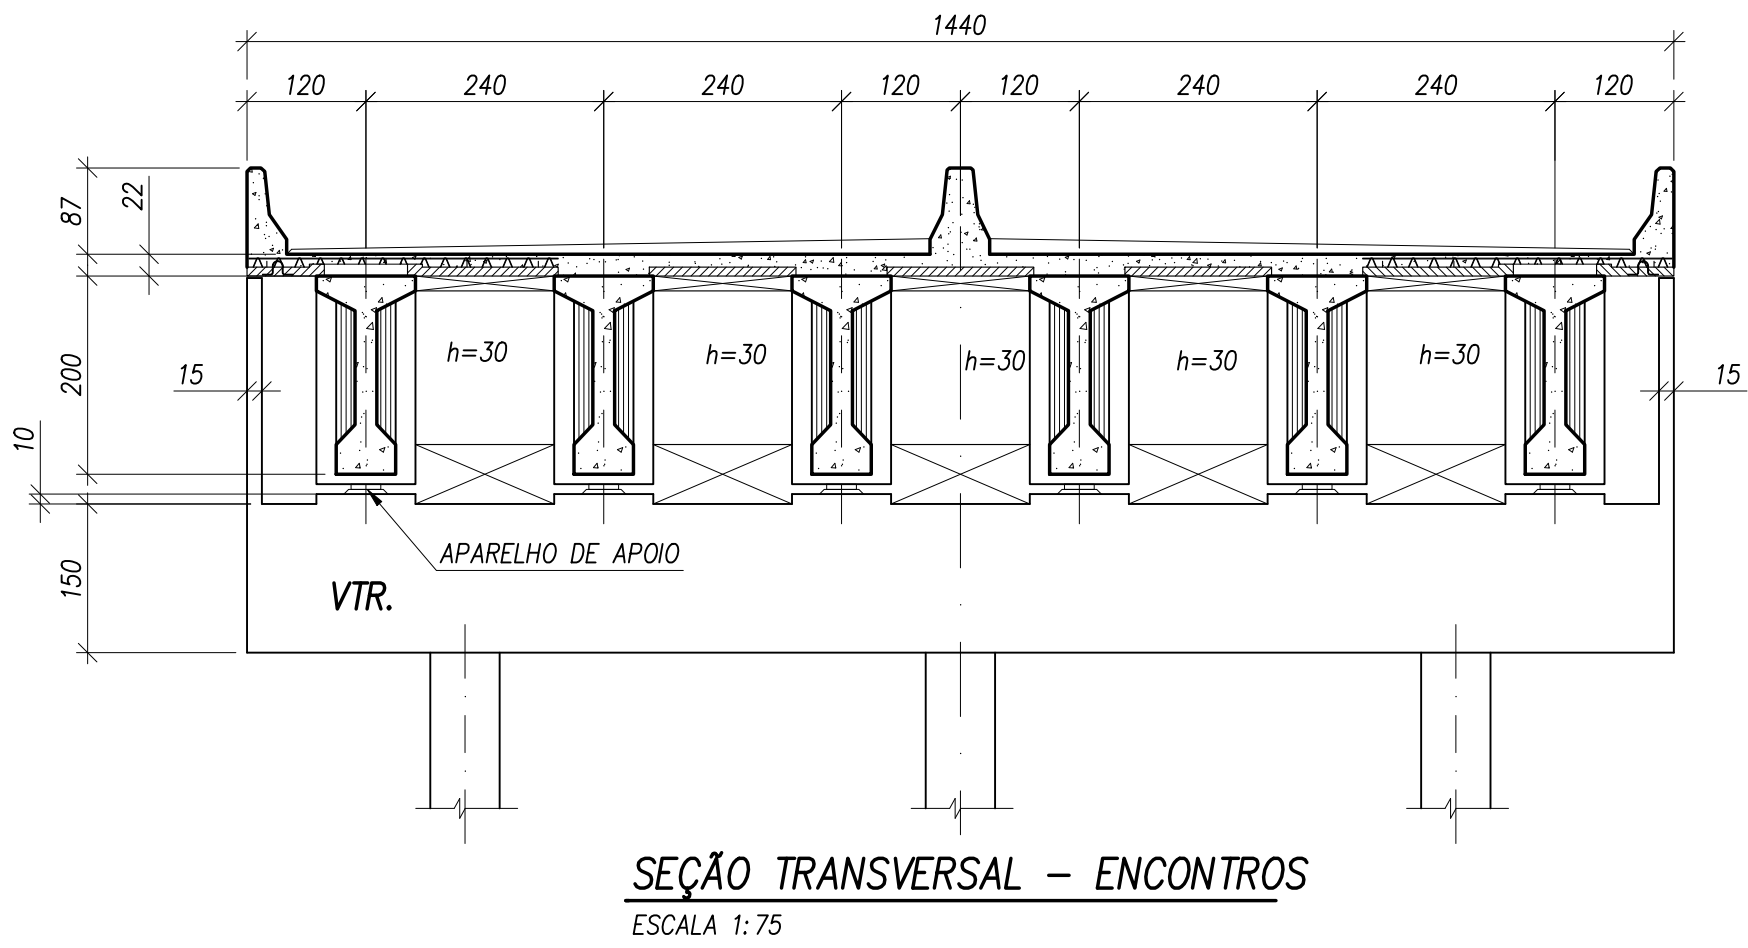


COR DO LAYER		PERÍM. M²	ESPESURA
1	2	0,1	
2	2	0,2	
3	2	0,3	
4	2	0,4	
5	2	0,5	
6	2	0,6	
7	2	0,1	
8	2	0,1	
20	20	0,1	
24	24	0,2	
31	31	0,1	
32	32	0,1	
110	110	0,1	

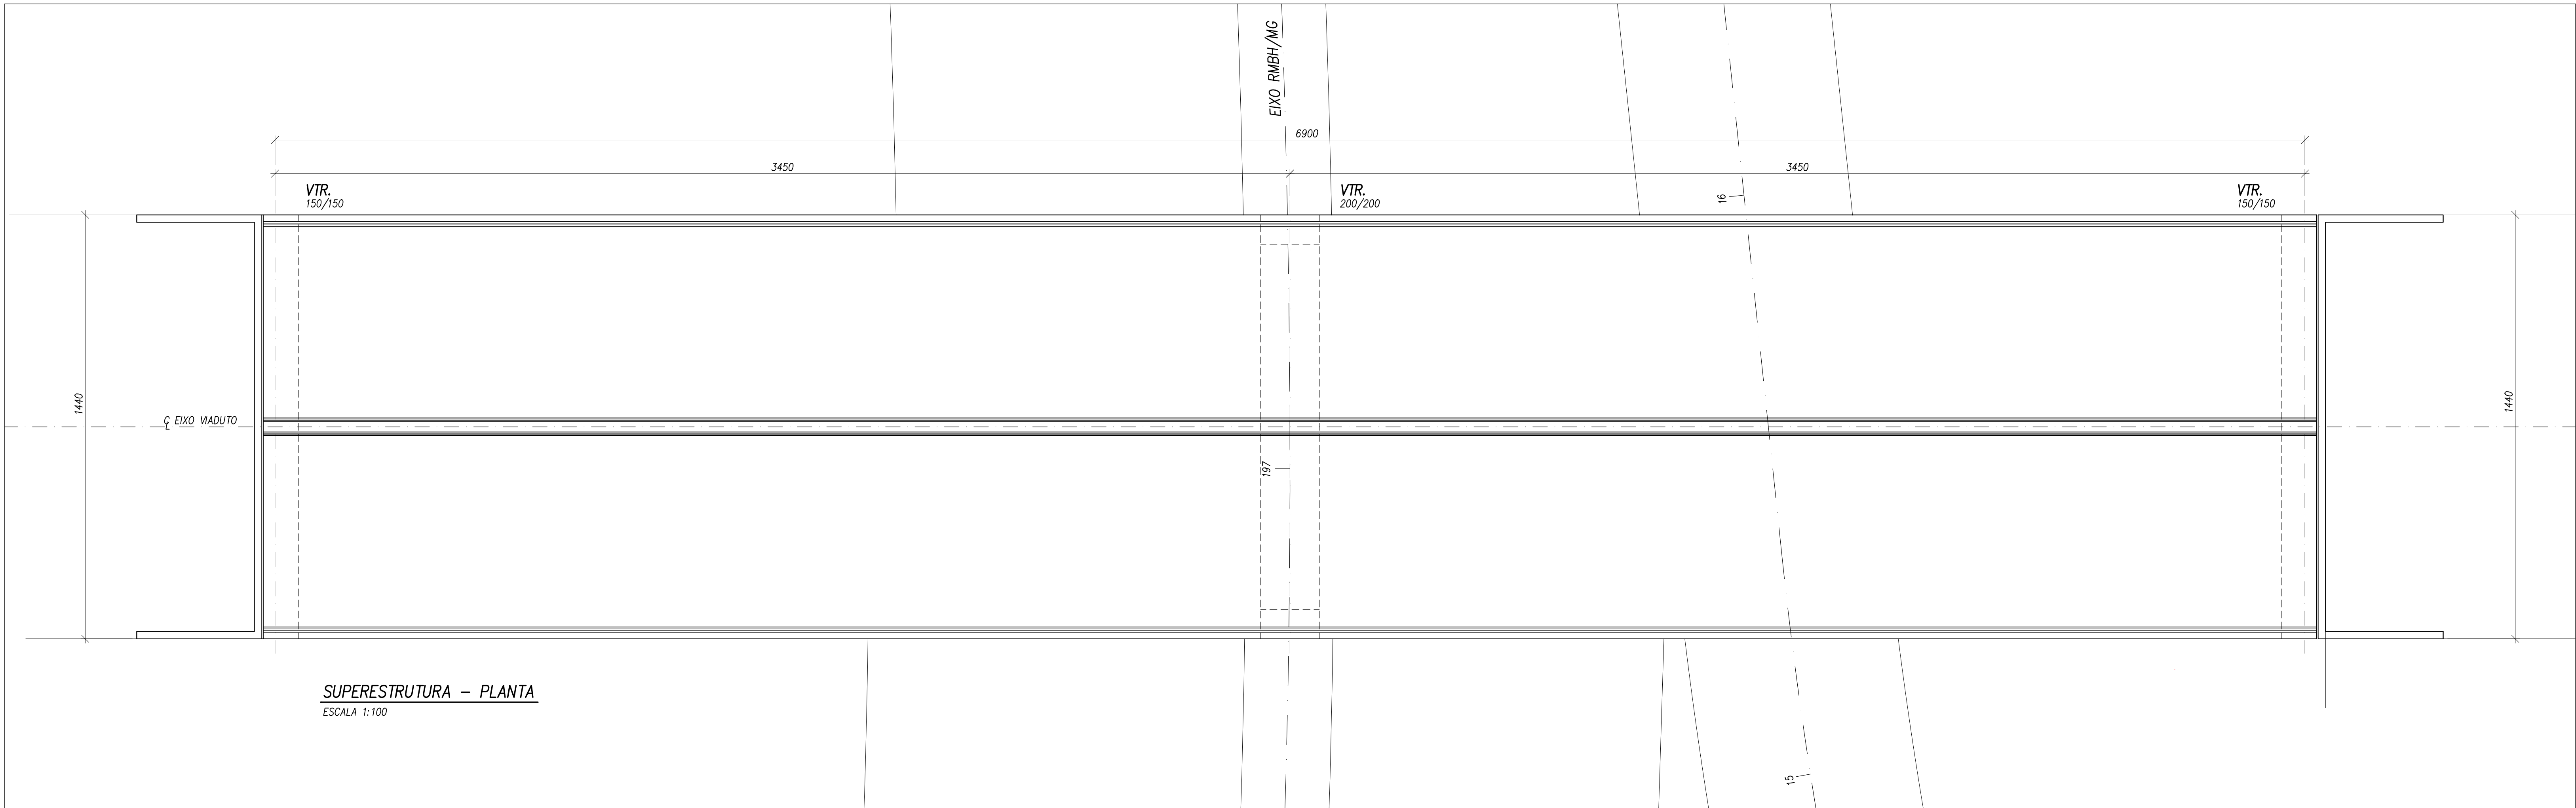

NOTAS CERAIS:

1 - MEDIDAS EM CENTÍMETROS E ELEVAÇÕES/ COORDENADAS EM METRO.

2 - CONCRETO:

INPRA: ESTACAS 16x2 25MPa, FATOR A/C <0,60 E SLUMP ENTRE 100mm E 160mm S 100.

CINTAS E BLOCOS 16x2 30MPa, FATOR A/C <0,55 E Esc >270Pa.

MESO: VIGAS TRAVESSA E CORRIAS 16x2 30MPa, FATOR A/C <0,55 E Esc >270Pa.

SUPERESTRUTURA: 16x2 40MPa, FATOR A/C <0,45 E Esc >300Pa.

3 - ESTACAS ESCAVADA Ø800mm COM CAPACIDADE DE CARGA DE 300t/ PROFUNDIDADE = 10m EM SOLO + 5m ROCHA (36x).

4 - DIMENSIONAMENTO ELABORADO PARA O TB-45.

5 - PARA DETALHE DAS VIGAS PRÉ-MOLDADAS E GUARDA RODAS VER DES. ESC-2016-RN-000-OF-001,002,003.

6 - AS MEDIDAS INDICADAS NO DESENHO PREVALECEM SOBRE VALORES EVENTUALMENTE OBTIDOS POR ESCALA.

REV.	DATA	APROV.	DESCRIÇÃO
0	20/11/20	A.S.R.	EMIÇÃO INICIAL
-	-	-	-
-	-	-	-
-	-	-	-
-	-	-	-

REG. N° LOC.	DATA
VISTO	11/2020

accentureconsulting	RODOANEL RMBH/MG
TRECHO:	LOTE

Alça Oeste - Rodoanel Região Metropolitana de Belo Horizonte	REG. N° LOC.
Entr. Contorno de Betim - Entr.BR-040 (Nova Lima)	FOLHA:
BR-381 / BR-040	

ESCALA INDICADA