



COD. DO LAYER	PERÍM. M	ESPESSURA
1	7	0,1
2	7	0,2
3	7	0,3
4	7	0,4
5	7	0,5
6	7	0,6
7	7	0,1
8	7	0,1
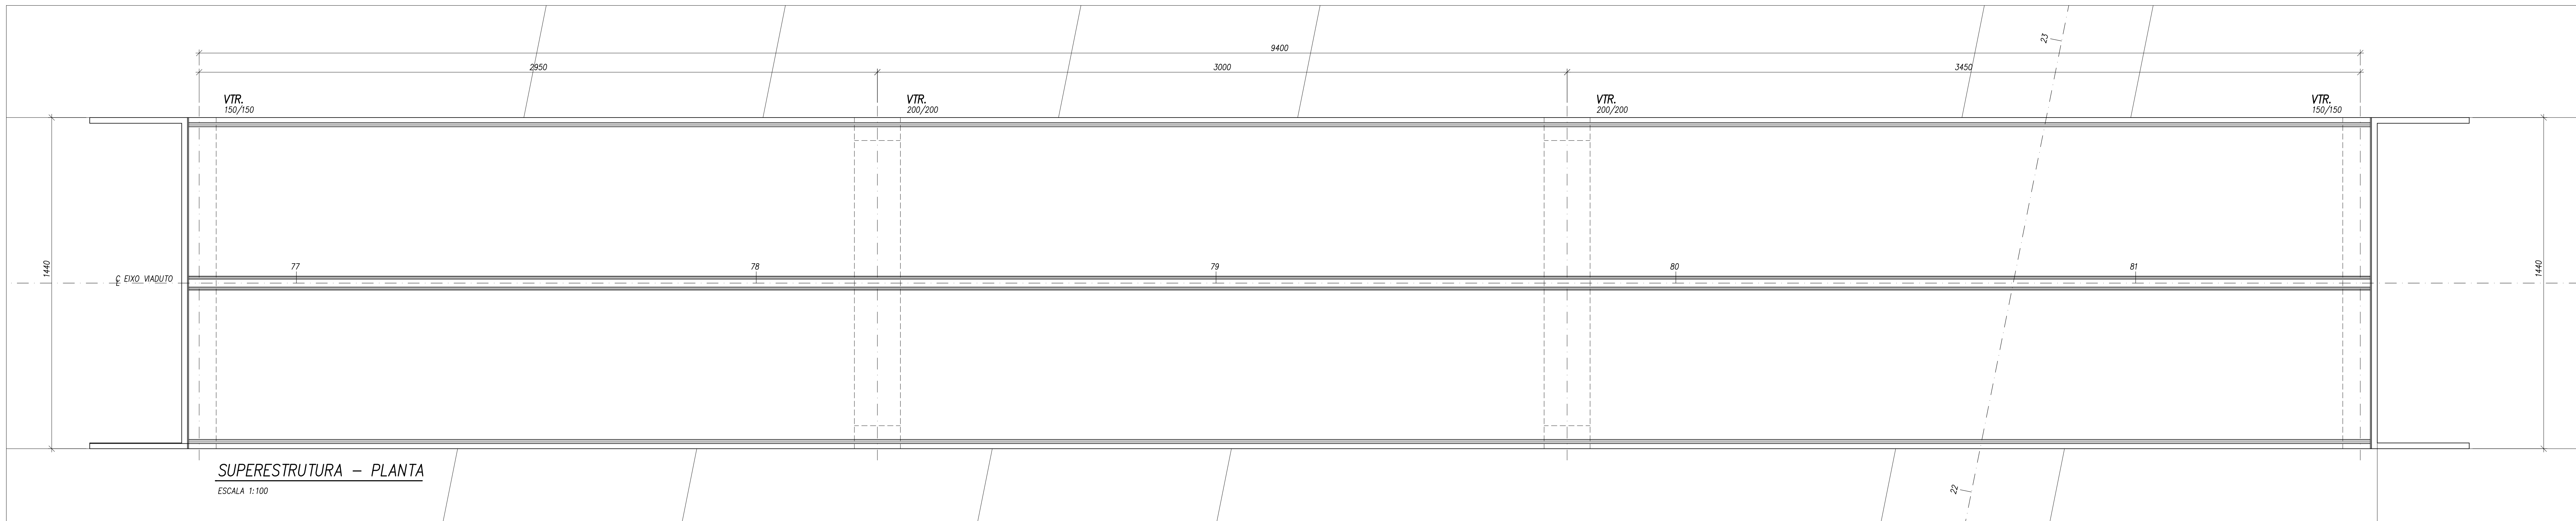

SUPERESTRUTURA - PLANTA
ESCALA 1:100

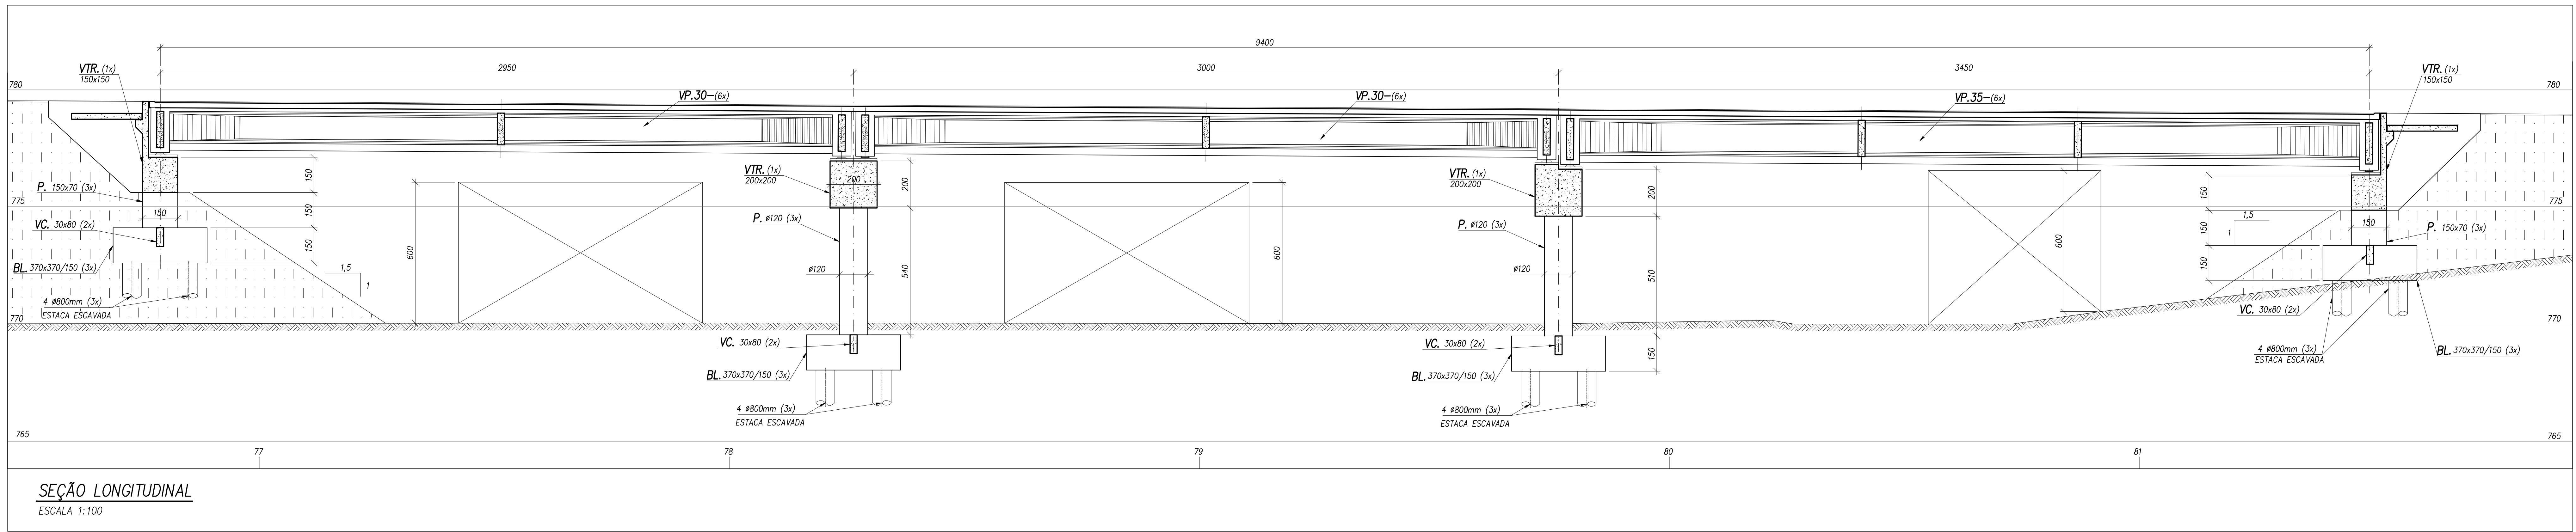

SEÇÃO LONGITUDINAL
ESCALA 1:100

NOTAS CERAIS:
 1 - MEDIDAS EM CENTÍMETROS E ELEVAÇÕES/ COORDENADAS EM METRO.
 2 - CONCRETO:
 INPA: ESTACAS fck= 25MPa, FATOR A/C <0,60 E SLUMP ENTRE 100mm E 160mm S 100.
 CINTAS E BLOCOS fck= 30MPa, FATOR A/C <0,55 E Esc 2/70Pa.
 MISO: VIGAS TRANSVERSA E CORTINAS fck= 30MPa, FATOR A/C <0,55 E Esc 2/70Pa.
 SUPERESTRUTURA: fck= 40MPa, FATOR A/C <0,45 E Esc 3/30Pa.
 3 - ESTACAS ESCAVADA #800mm COM CAPACIDADE DE CARGA DE 300T PROFUNDIDADE = 15m EM SOLO + 5m ROCHA (48x).
 4 - DIMENSIONAMENTO ELABORADO PARA O TB-45.
 5 - PARA DETALHE DAS VIGAS PRE-MOLDADAS E GUARDA RODAS VERI DES. ESC-2016-RK-000-CF-001,002,003.
 6 - AS MEDIDAS INDICADAS NO DESENHO PREVALEM SOBRE VALORES EVENTUALMENTE OBTIDOS POR ESCALA.

REV.	DATA	APROV.	DESCRIÇÃO
0	20/11/20	A.S.R.	EMIÇÃO INICIAL
-	-	-	-
-	-	-	-
-	-	-	-
-	-	-	-

REG. Nº	LOC.	VISTO	DATA
			11/2020

accatureconsulting	RODOANEL RMBH/MG
LOTE	

TRECHO:	Alça Oeste - Rodoanel Região Metropolitana de Belo Horizonte
SUBTRECHO:	Entr. Contorno de Betim - Entr. BR-040 (Nova Lima)
SEGMENTO:	BR-381 / BR-040
PROJETO ESTRUTURAL CONCEITUAL	
VIADUTO ESTACA 188-80 - SUPERESTRUTURA - PLANTA E SEÇÃO LONGITUDINAL	

ESCALA:	INDICADA
REG. Nº	LOC.
FOLHA:	