
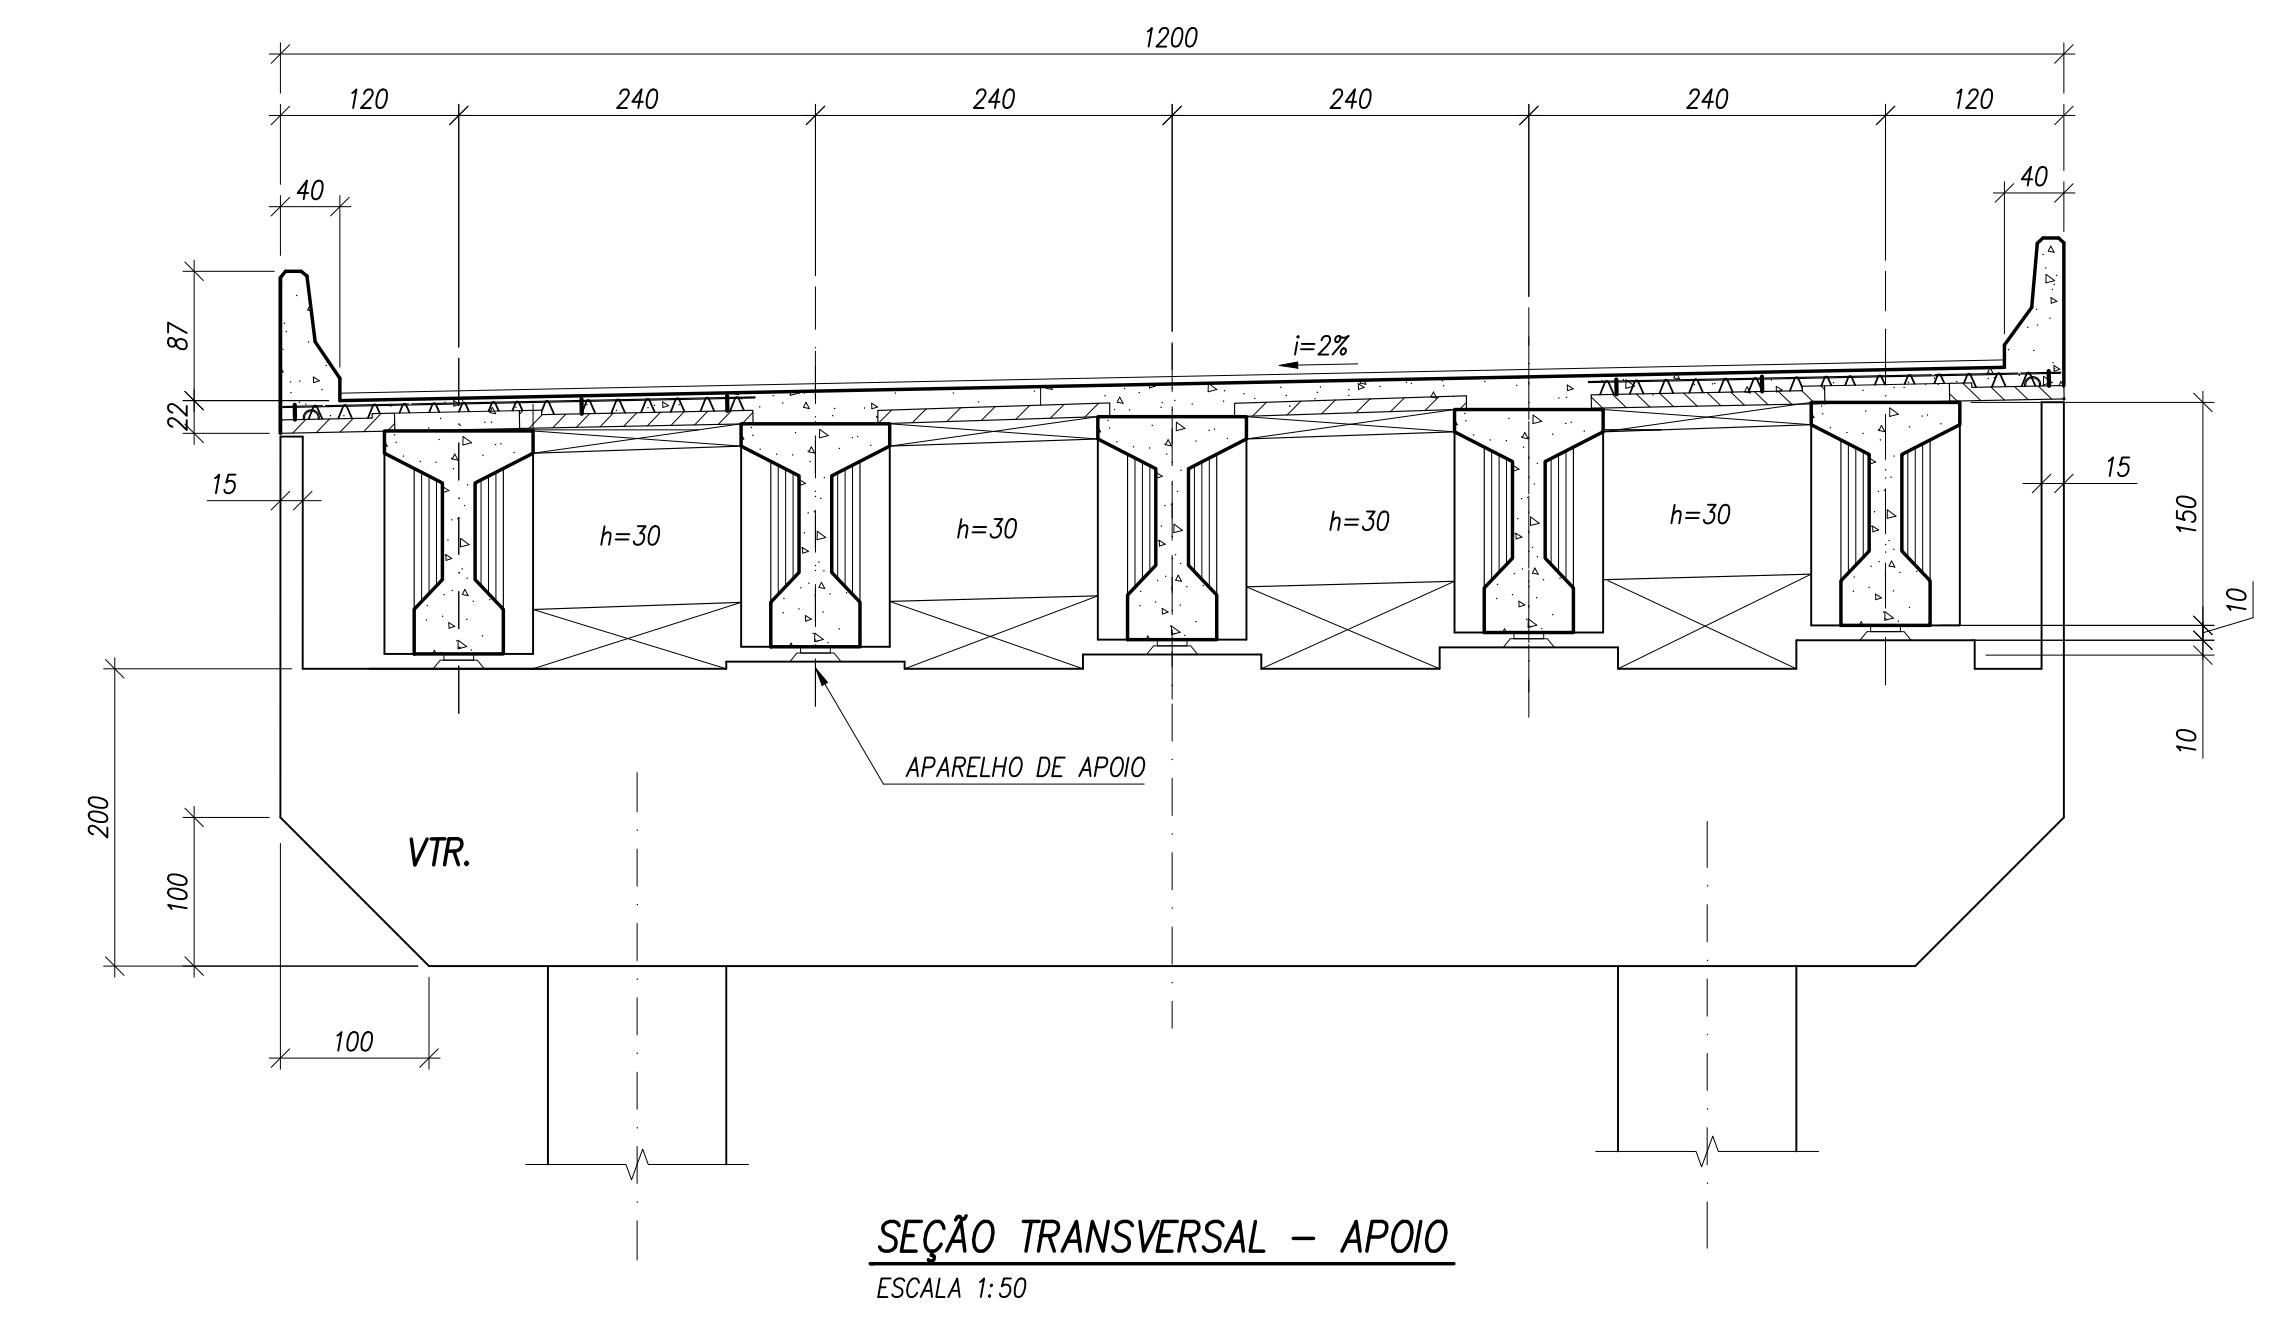
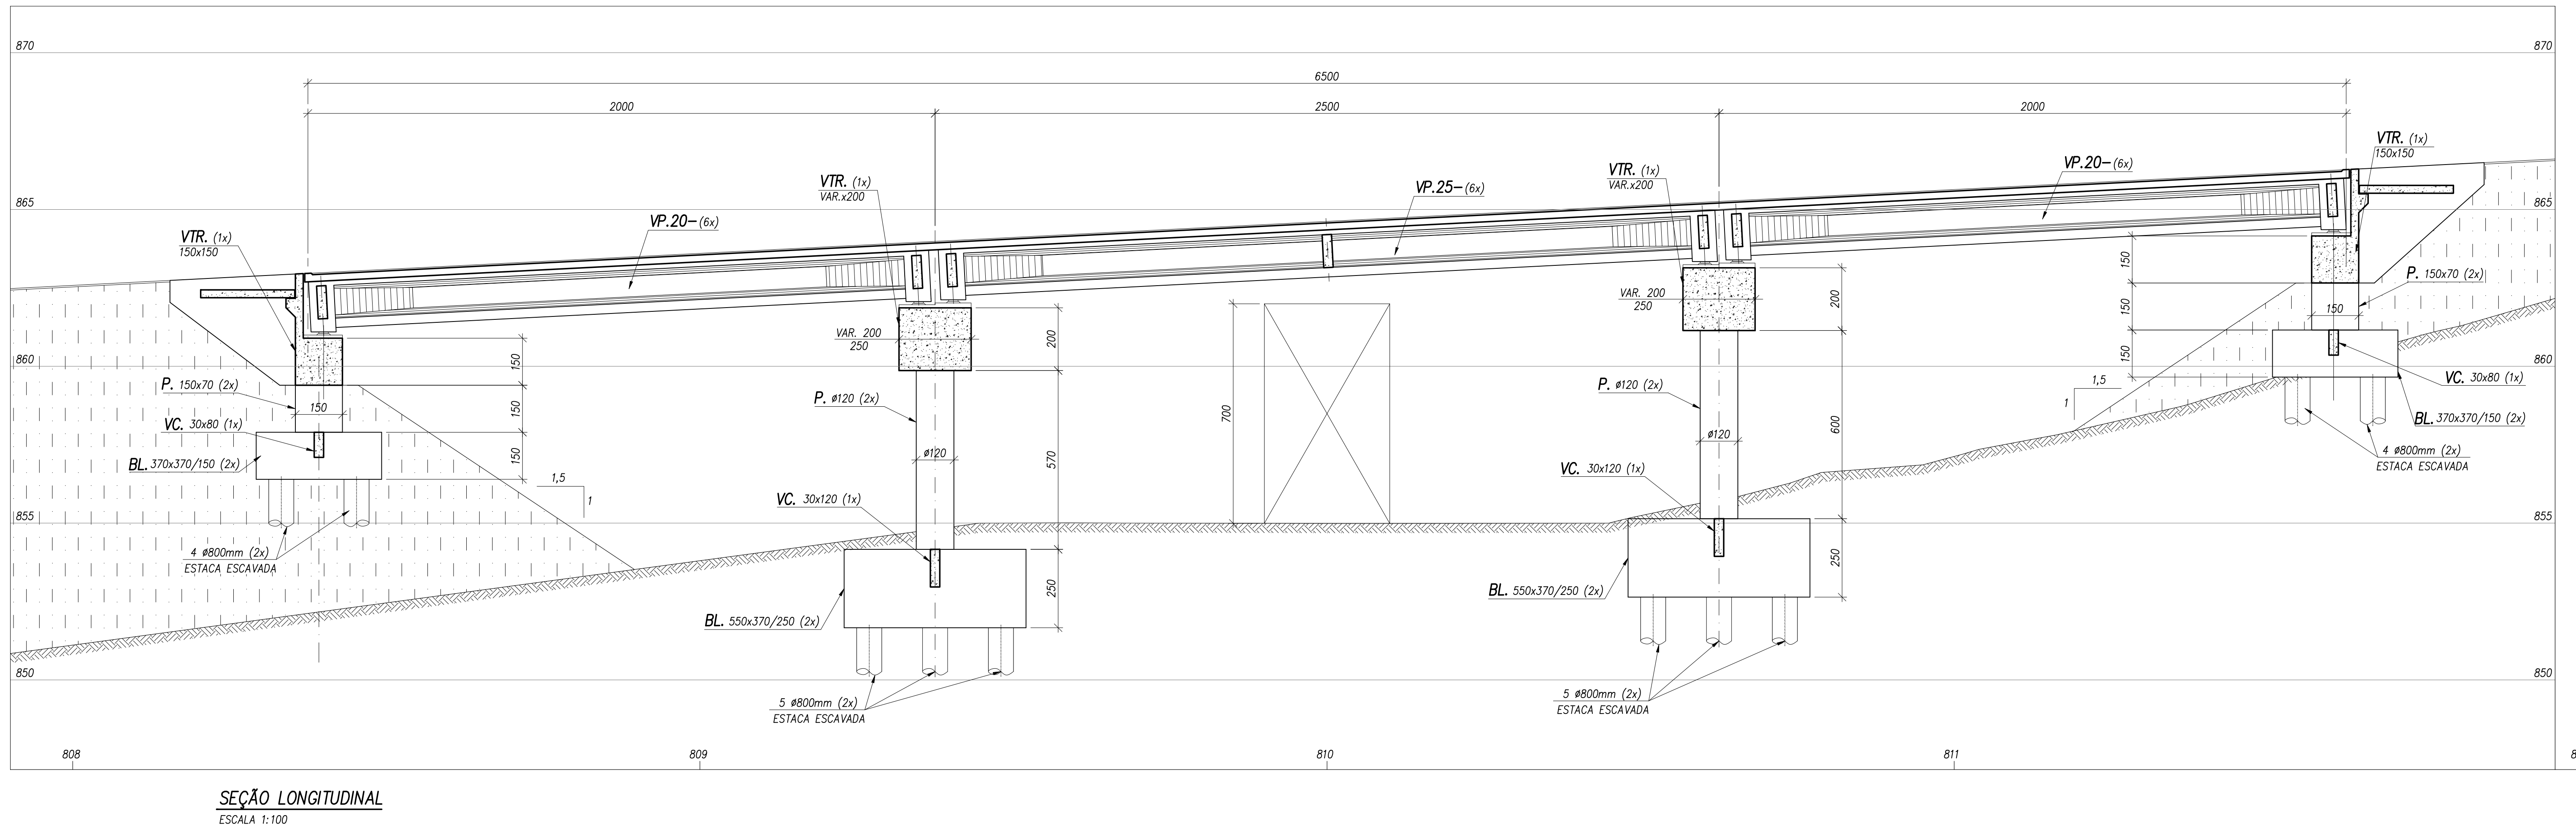
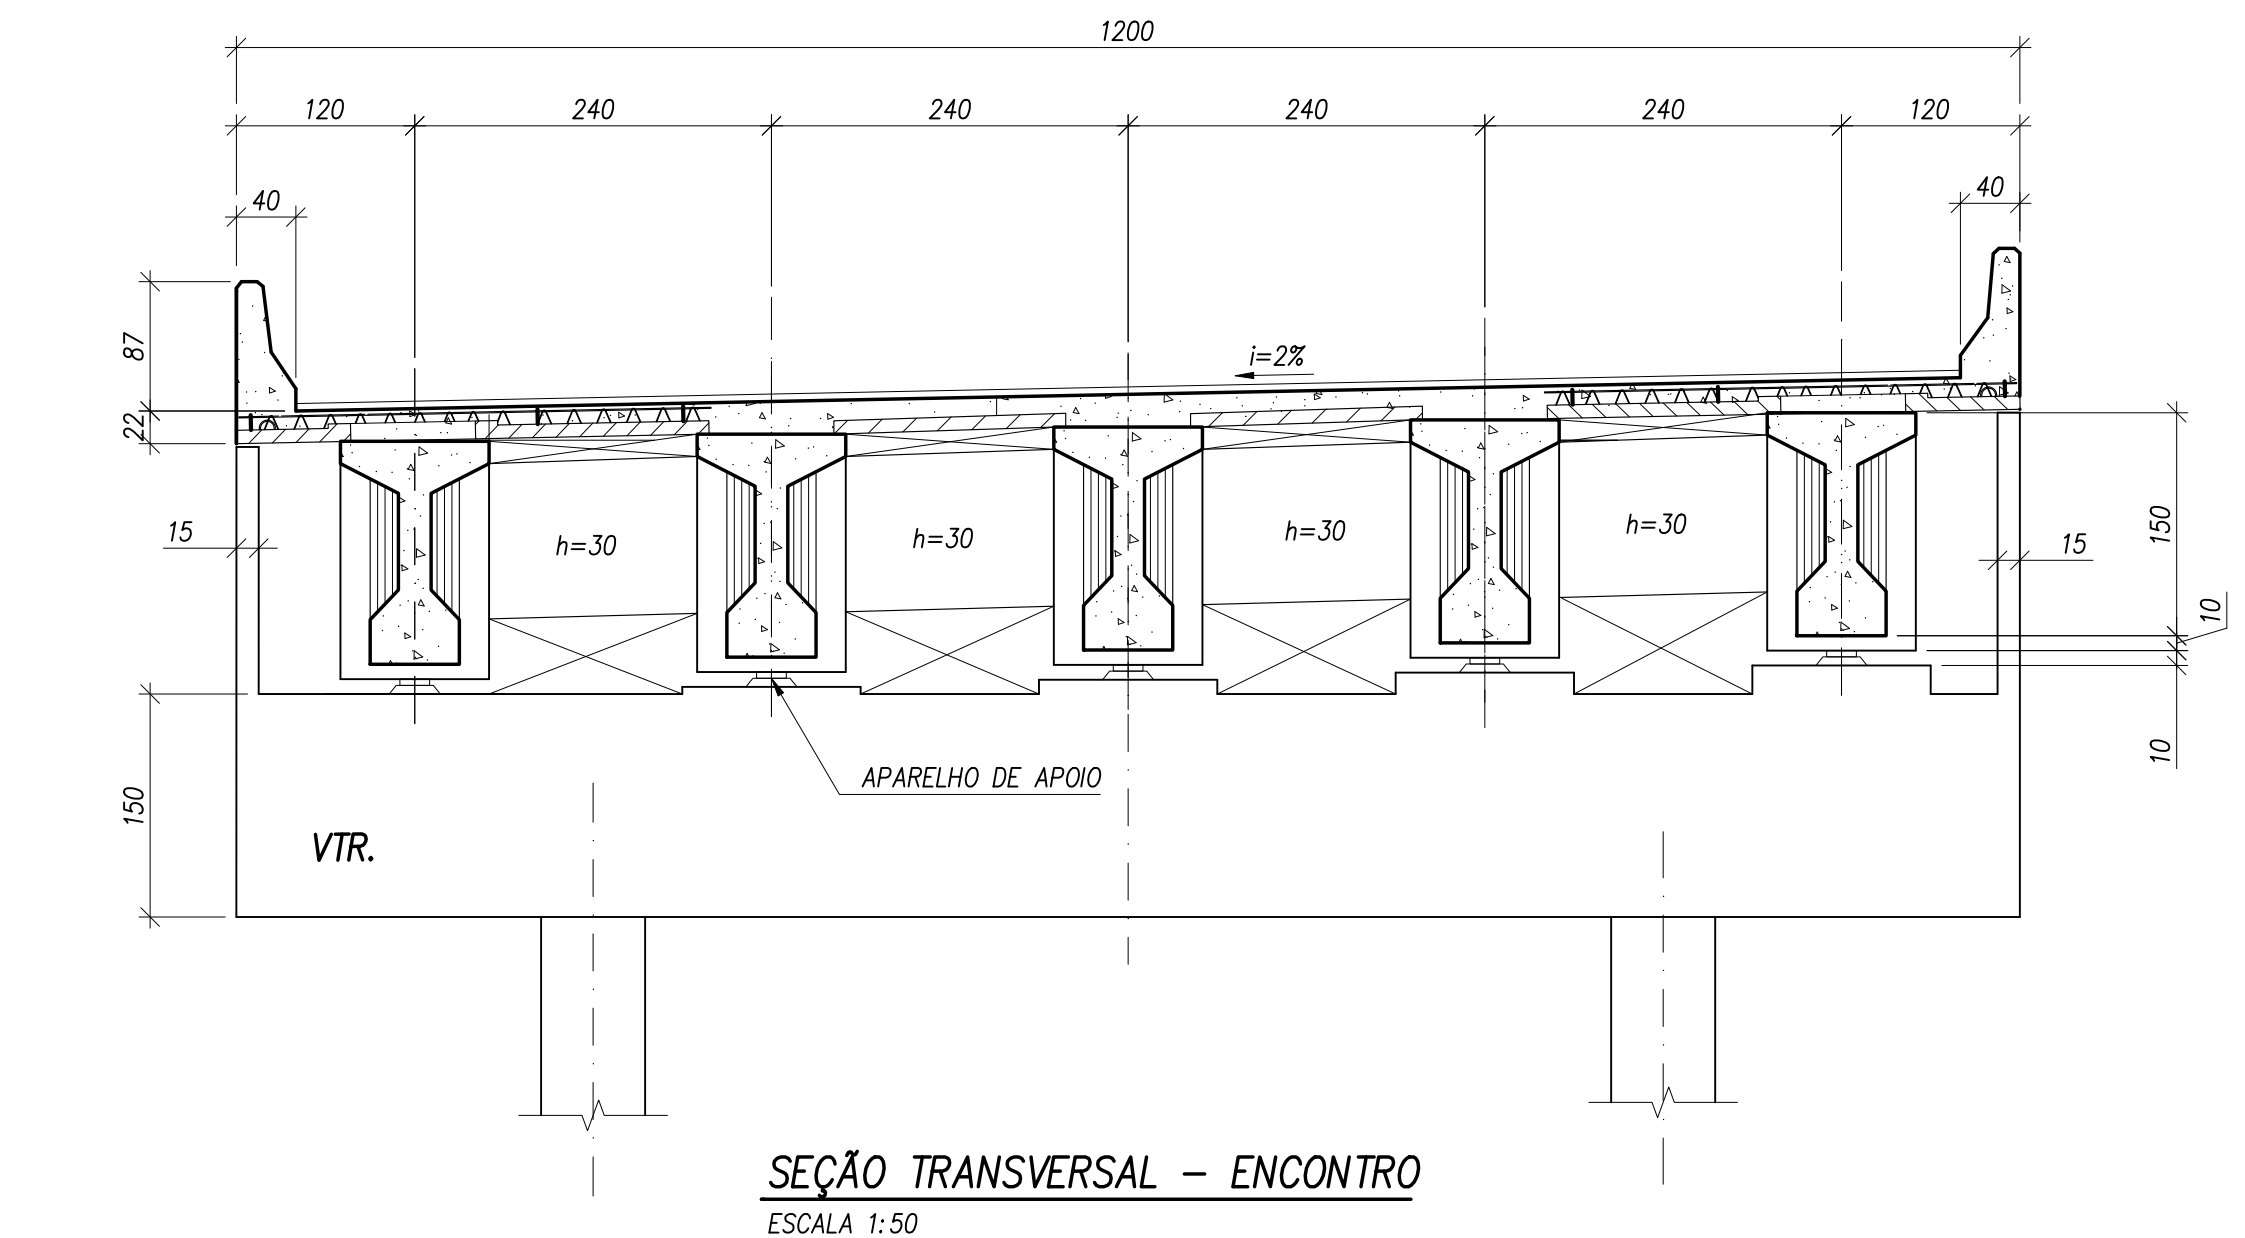


CORDE DO LAYER	PERÍM. M	ESPESSURA
1	7	0,1
2	7	0,2
3	7	0,3
4	7	0,4
5	7	0,5
6	7	0,6
7	7	0,1
8	7	0,1
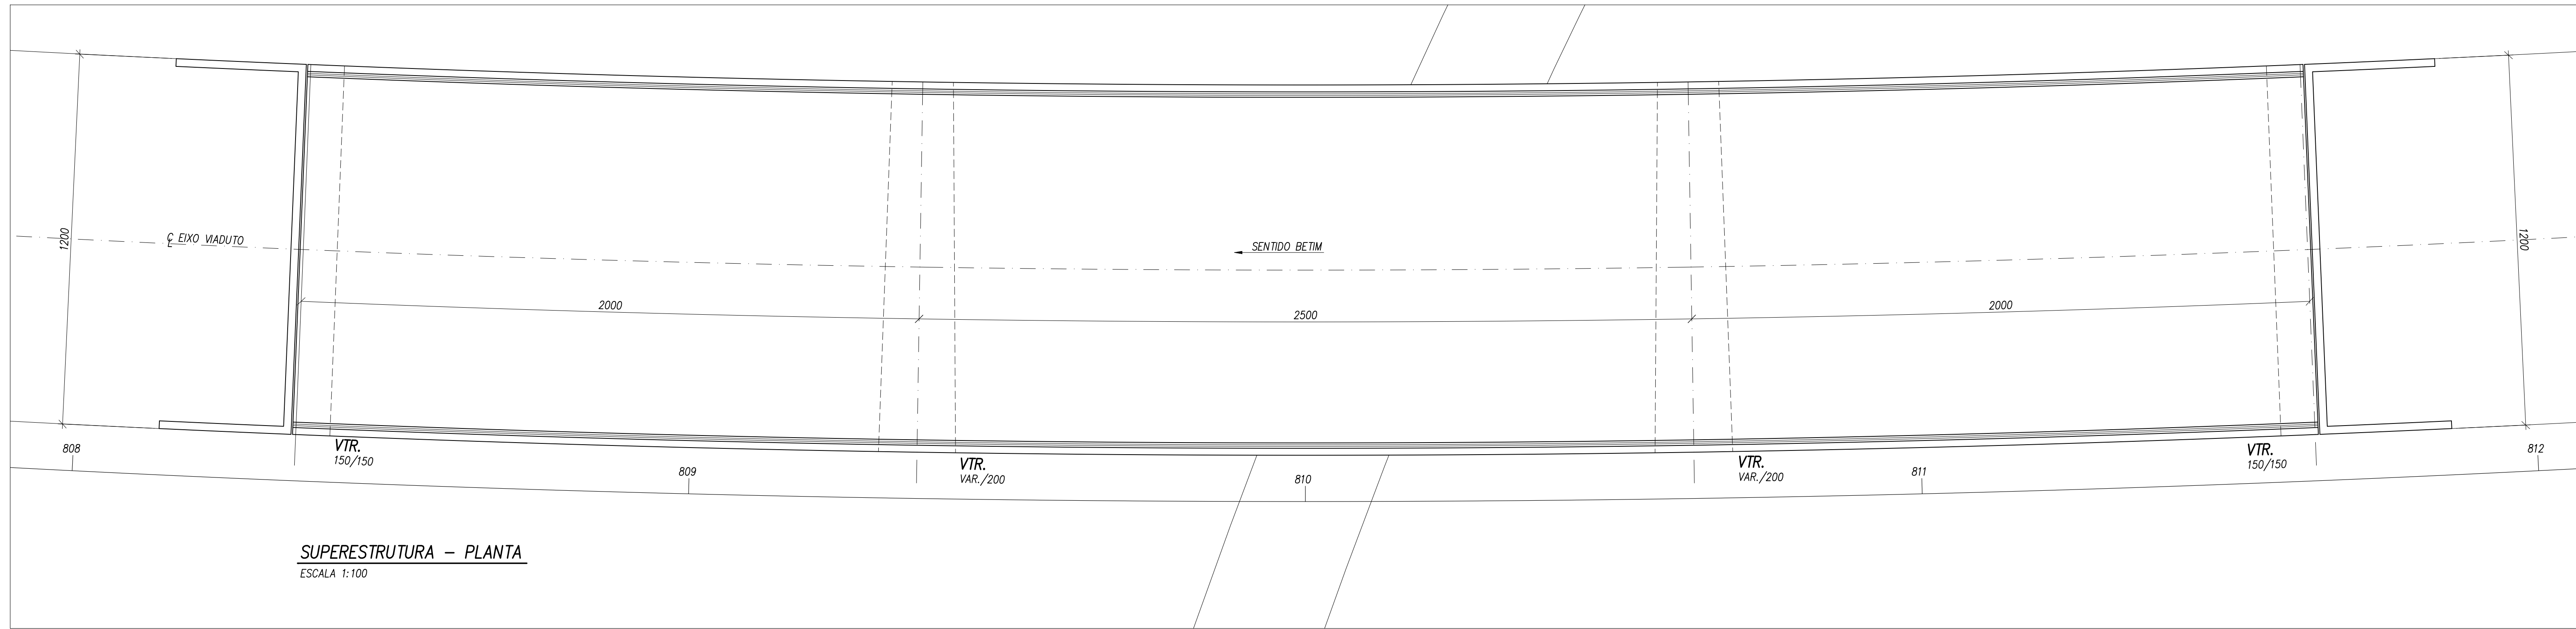

NOTAS CERAIS:
 1 - MEDIDAS EM CENTÍMETROS E ELEVAÇÕES/ COORDENADAS EM METRO.
 2 - CONCRETO:
 INPA: ESTACAS fck= 25MPa, FATOR A/C <= 0,60 E SLUMP ENTRE 100mm E 160mm S 100.
 CINTAS E BLOCOS fck= 30MPa, FATOR A/C <= 0,55 E Ecs >= 270Pa.
 MEO: VIGAS TRANSVERSAIS E CORTINAS fck= 30MPa, FATOR A/C <= 0,55 E Ecs >= 270Pa.
 SUPERESTRUTURA: fck= 40MPa, FATOR A/C <= 0,45 E Ecs >= 300Pa.
 3 - ESTACAS ESCAVADAS Ø800mm COM CAPACIDADE DE CARGA DE 300t PROFUNDIDADE = 10m EM SOLO + 5m EM ROCHA (36x).
 4 - DIMENSIONAMENTO ELABORADO PARA O TB-45.
 5 - PARA DETALHE DAS VIGAS PRE-MOLDADAS E GUARDA RODAS VERI DES. ESC-2016-RM-000-CF-001,002,003.
 6 - AS MEDIDAS INDICADAS NO DESENHO PREVALECEM SOBRE VALORES EVENTUALMENTE OBTIDOS POR ESCALA.
 7 - O GREIDE DO MADUTO FOI DESLOCADO EM 1m ACIMA DO GREIDE DO DESENHO GEOMÉTRICO PARA SE ADEQUAR AO CABARITO DE NORMA.

REV.	DATA	APROV.	DESCRIÇÃO	REG. Nº	DATA	LOTTE	ESCALA:
0	11/12/20	A.S.R.	EMISSÃO INICIAL		12/2020		INDICADA
-	-	-	-				
-	-	-	-				
-	-	-	-				
-	-	-	-				

 RODONANEL RMBH/MG	TRECHO: SUBTRECHO: SEGMENTO:	 Alça Sudeste - Rodonanel Região Metropolitana de Belo Horizonte Entr. Contorno de Betim - Entr. MG-040 BR-381 / MG-040	PROJETO ESTRUTURAL CONCEITUAL VIADUTO ESTACA 810-02 - SUPERESTRUTURA PLANTA E SEÇÕES	ESCALA: INDICADA REG. Nº: LOC.: FOLHA:
--------------------------	------------------------------------	--	---	--