



COR DO LAYER	FEIÇÃO Nº	ESPESSURA
1	7	0,7
2	7	0,2
3	7	0,3
4	7	0,4
5	7	0,5
6	7	0,6
7	7	0,1
9		
20	20	0,1
24	24	0,2
31	31	0,1
32	32	0,1
110	110	0,1

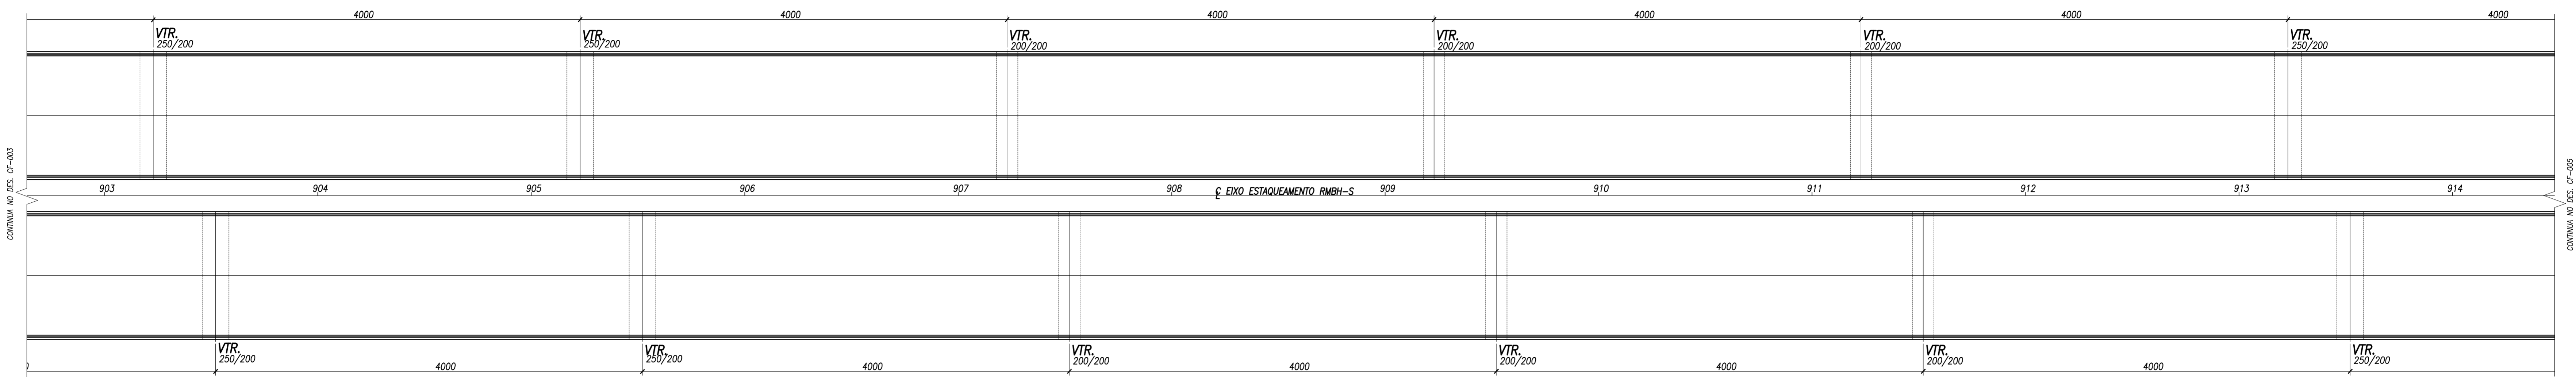


SUPERESTRUTURA - PLANTA
ESCALA 1:250

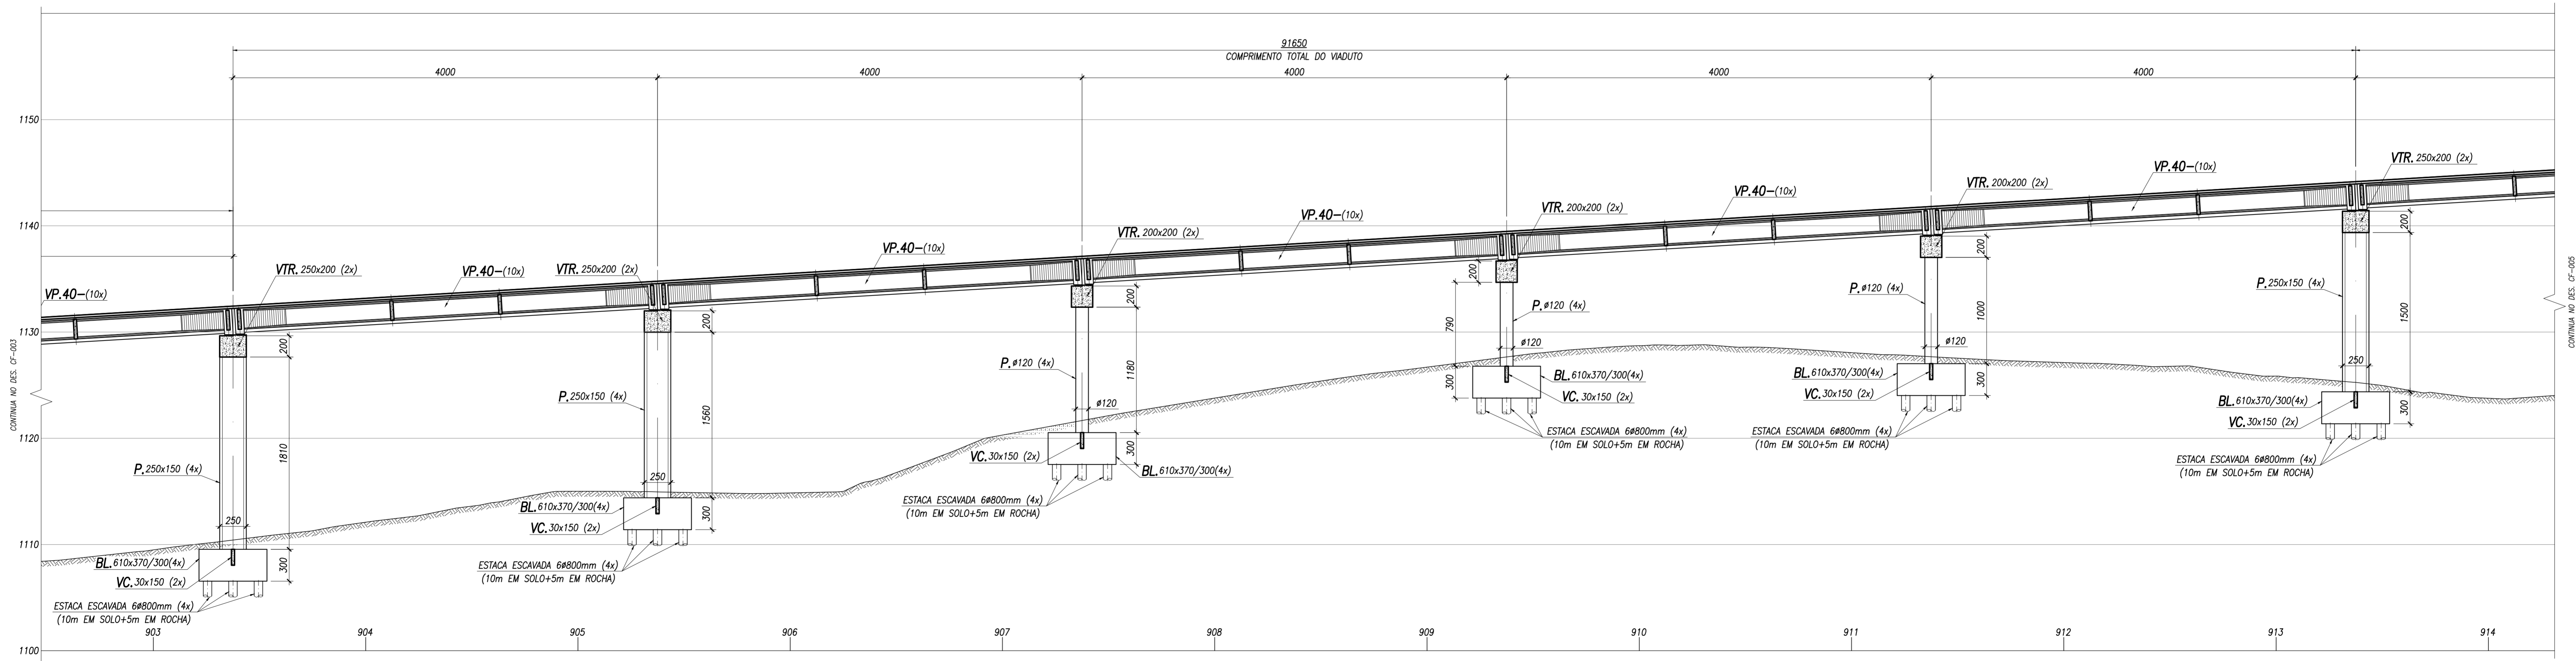

SEÇÃO LONGITUDINAL
ESCALA 1:250

NOTAS GERAIS:
1 - PARA NOTAS VER DESENHO ESC-2016-RS2-874-CF-001.

REV.	DATA	APROV.	DESCRIÇÃO
0	23/10/20	A.S.R.	EMISSÃO INICIAL
-	-	-	-
-	-	-	-
-	-	-	-

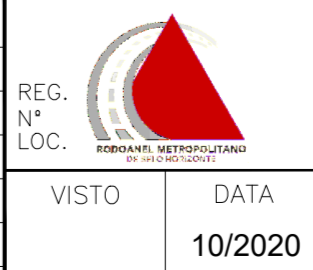

accenture consulting	MINAS GERAIS	MBC	ESCALA: INDICADA
RODOANEL RMBH/MG	TRECHO: Alça Sul - Rodoanel Região Metropolitana de Belo Horizonte		REG. Nº LOC.
	SUBTRECHO: Entr. Contorno de Betim - Entr. BR-040 (Nova Lima)		FOLHA:
	SEGMENTO: Entr. da MG-040 até o Entr. com a BR-040/MG (Rio de Janeiro)		
	LOTE	PROJETO ESTRUTURAL CONCEITUAL	
		VIADUTO ESTACA 874 - PLANTA SUPERESTRUTURA e SEÇÃO LONGITUDINAL - PARTE 4	