


COR DO LAYER	PENA Nº	ESPESSURA
1	7	0,1
2	7	0,2
3	7	0,3
4	7	0,4
5	7	0,5
6	7	0,6
7	7	0,1
8	9	0,1
9	23	0,1
20	23	0,1
24	24	0,2
31	31	0,1
32	32	0,1
170	170	0,1

CONTINUA NO DES. ESC-2114-RS2-2460-02-RS2-CF-001

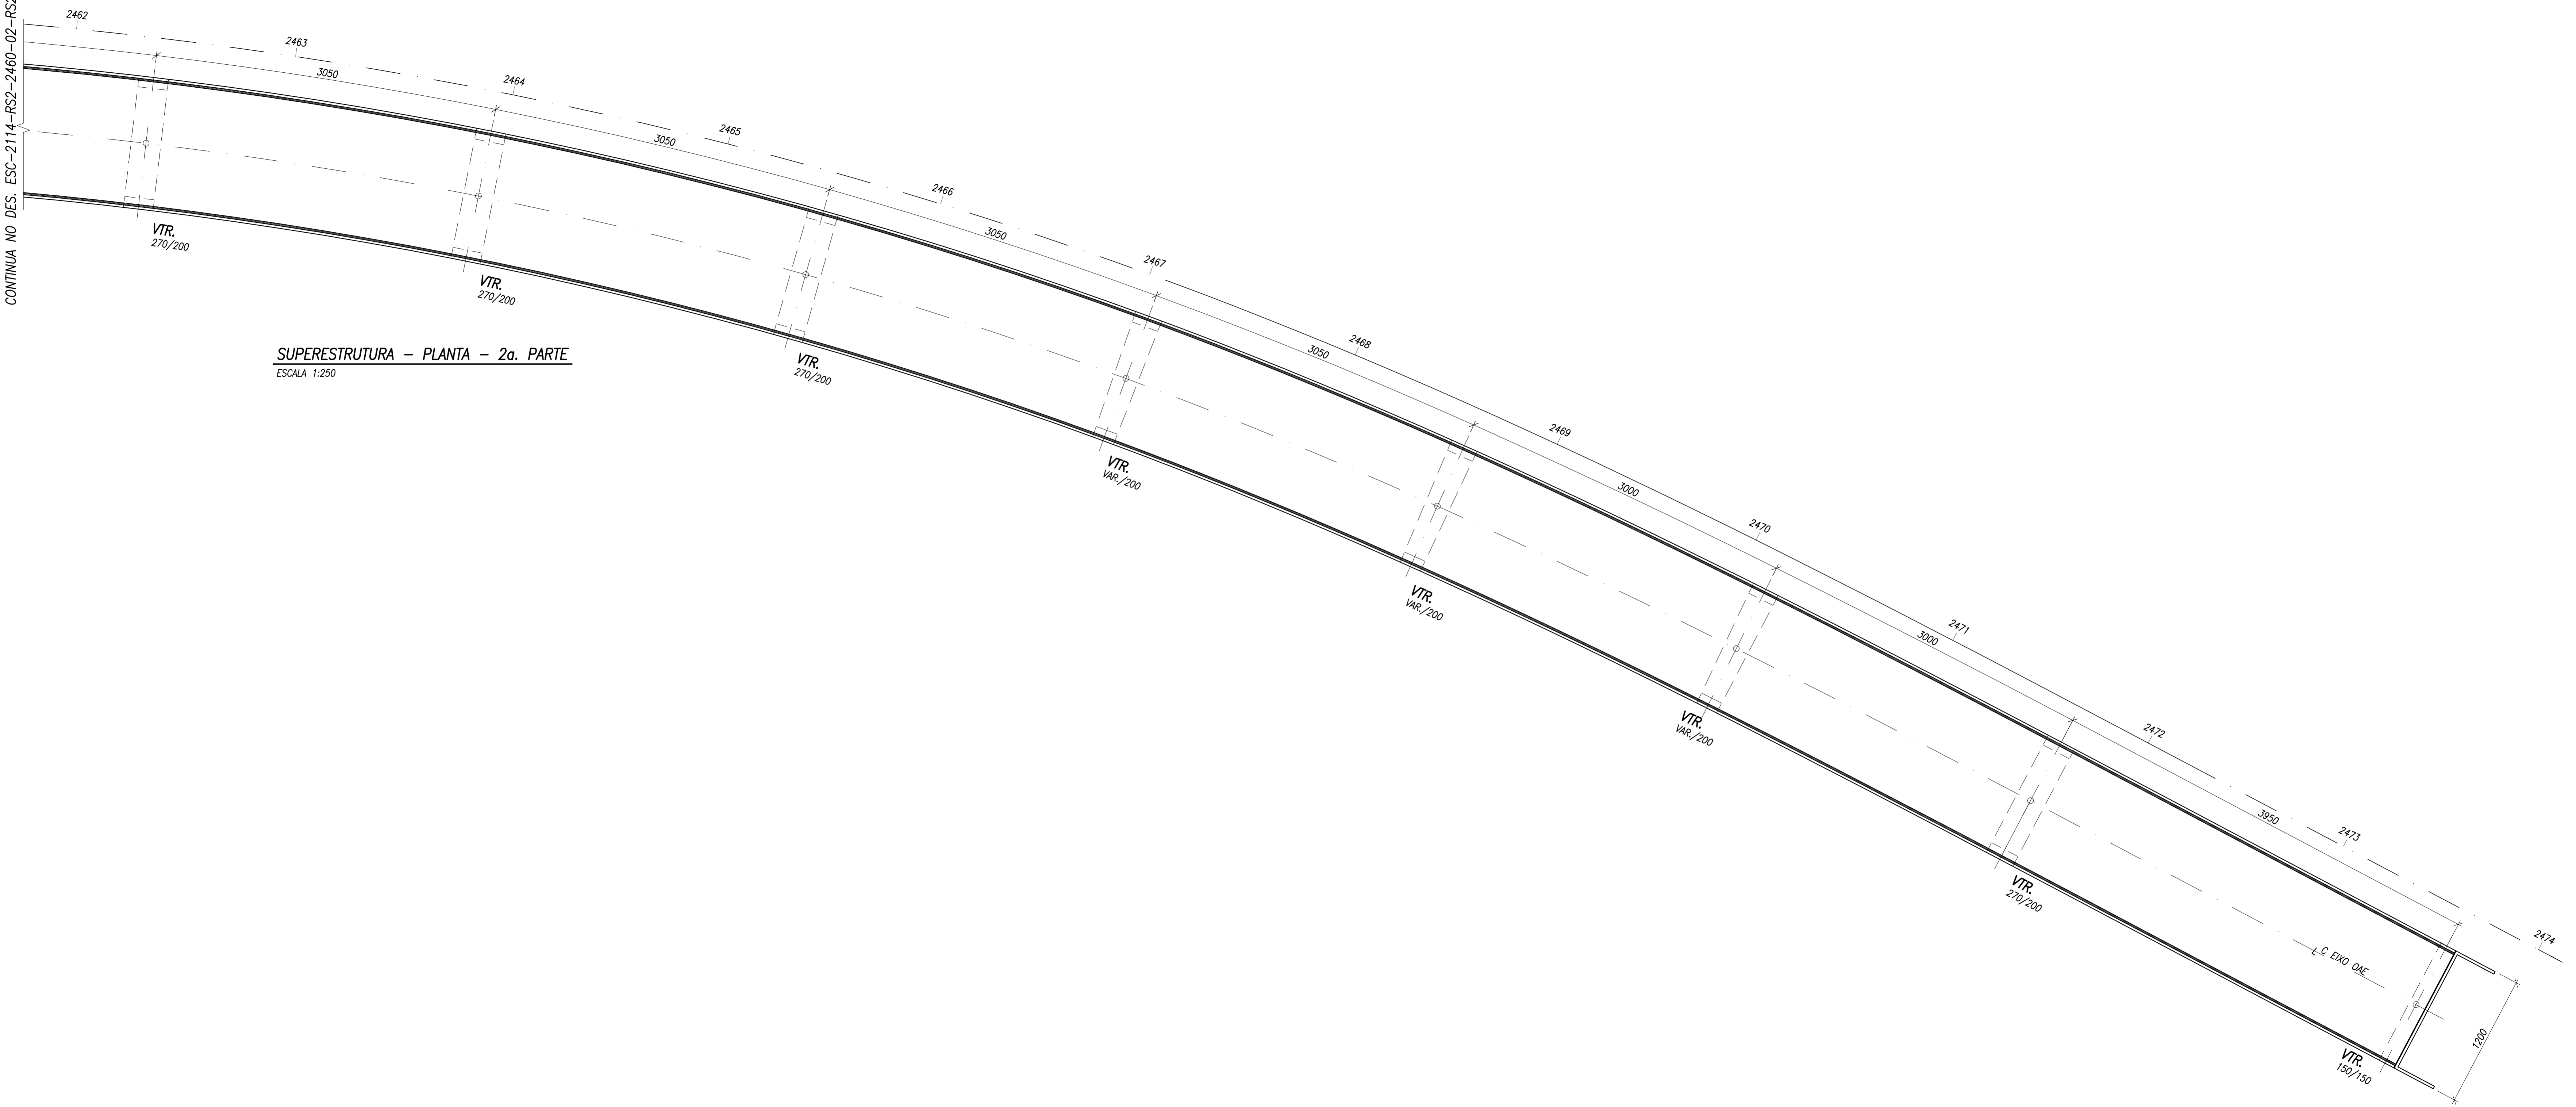

SUPERESTRUTURA - PLANTA - 2a. PARTE
ESCALA 1:250

NOTAS CERAIS:
1 - PARA NOTAS VER DESENHO ESC-2114-RS2-2460-02-CF-001.

REV.	DATA	APROV.	DESCRIÇÃO
0	06/08/21	A.S.R.	EMISSÃO INICIAL
-	-	-	-
-	-	-	-
-	-	-	-

REG. Nº LOC. 
VISTO DATA 08/2021

accentureconsulting
RODOANEL RMBH/MG
LOTE

MINAS GERAIS
MBC
TRECHO: Rodoanel Região Metropolitana de Belo Horizonte
SUBTRECHO: Entr. Contorno de Betim - Entr. BR-040 (Nova Lima)
SEGMENTO: Alça Sul - Alternativa AMDA
PROJETO ESTRUTURAL CONCEITUAL
OAE ESTACA 2460-02 - PLANTA SUPERESTRUTURA - 2ª PARTE

ESCALA: INDICADA
REG. Nº LOC.
FOLHA: -