
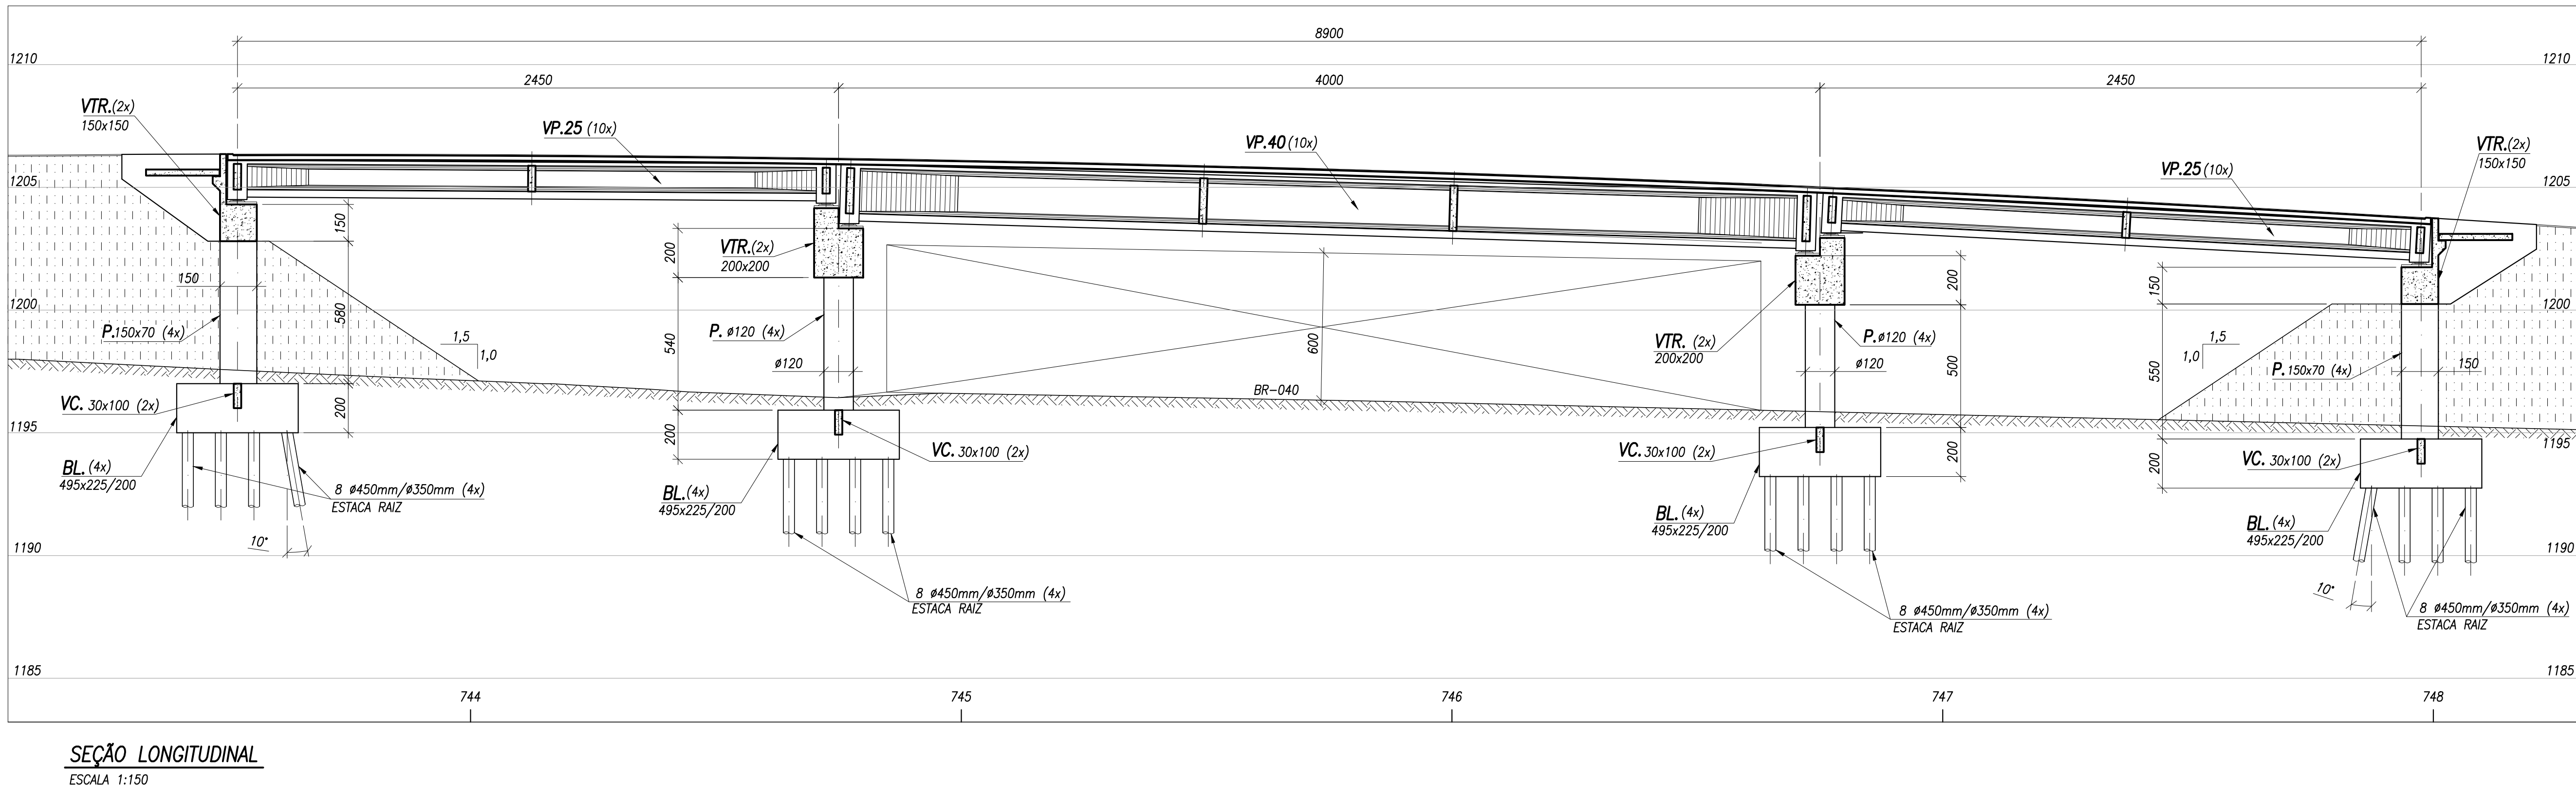
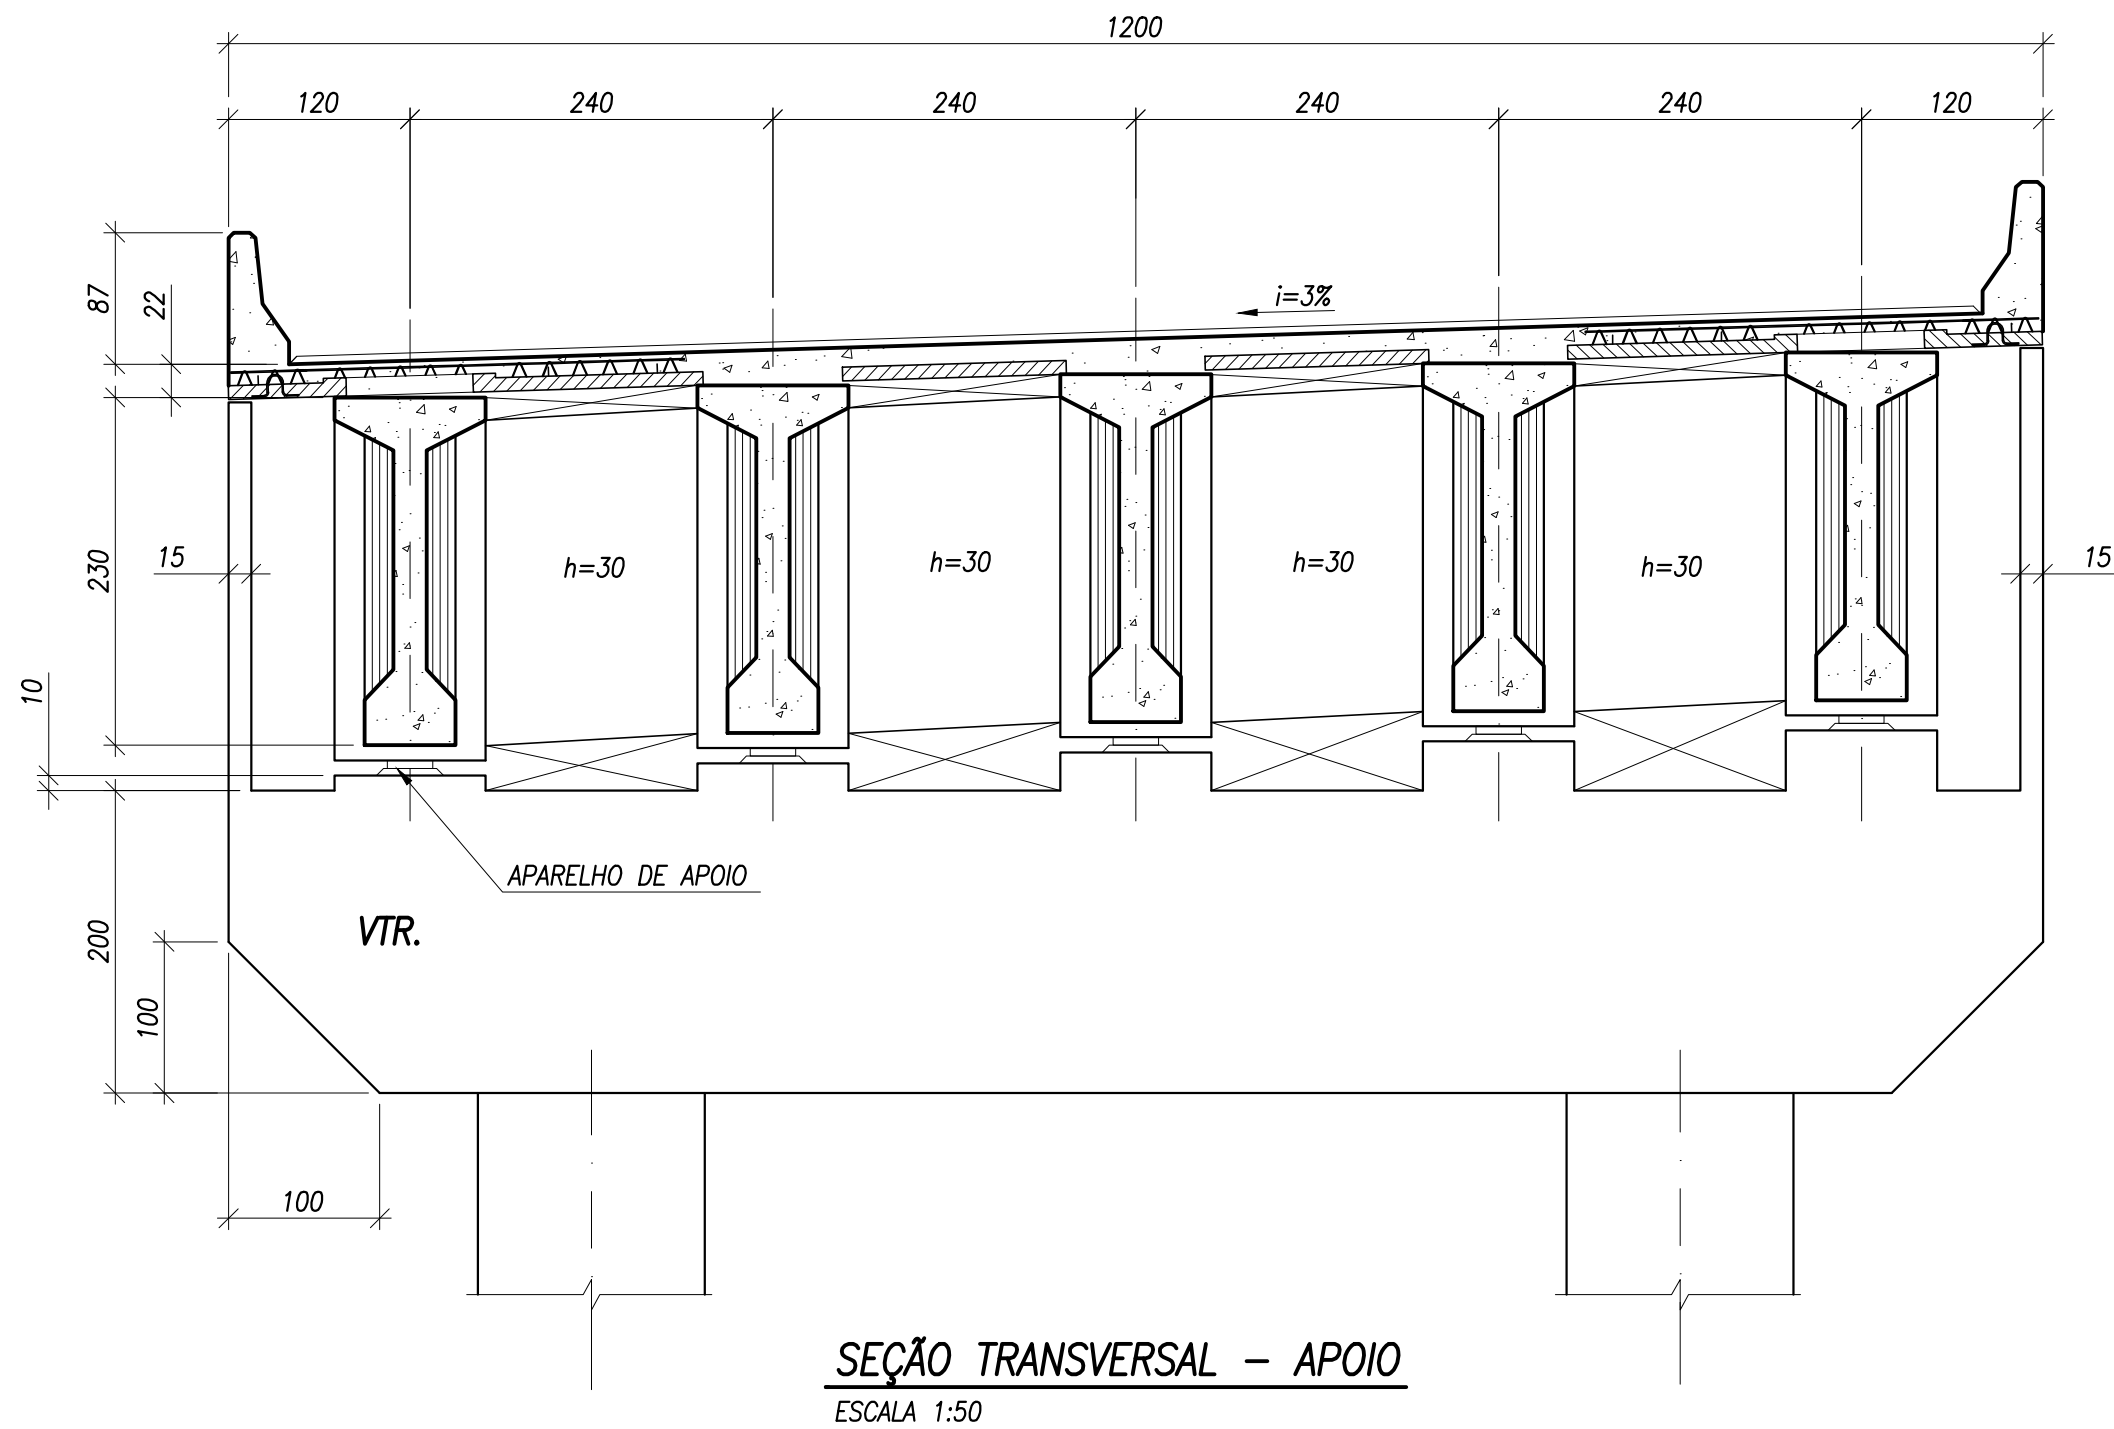
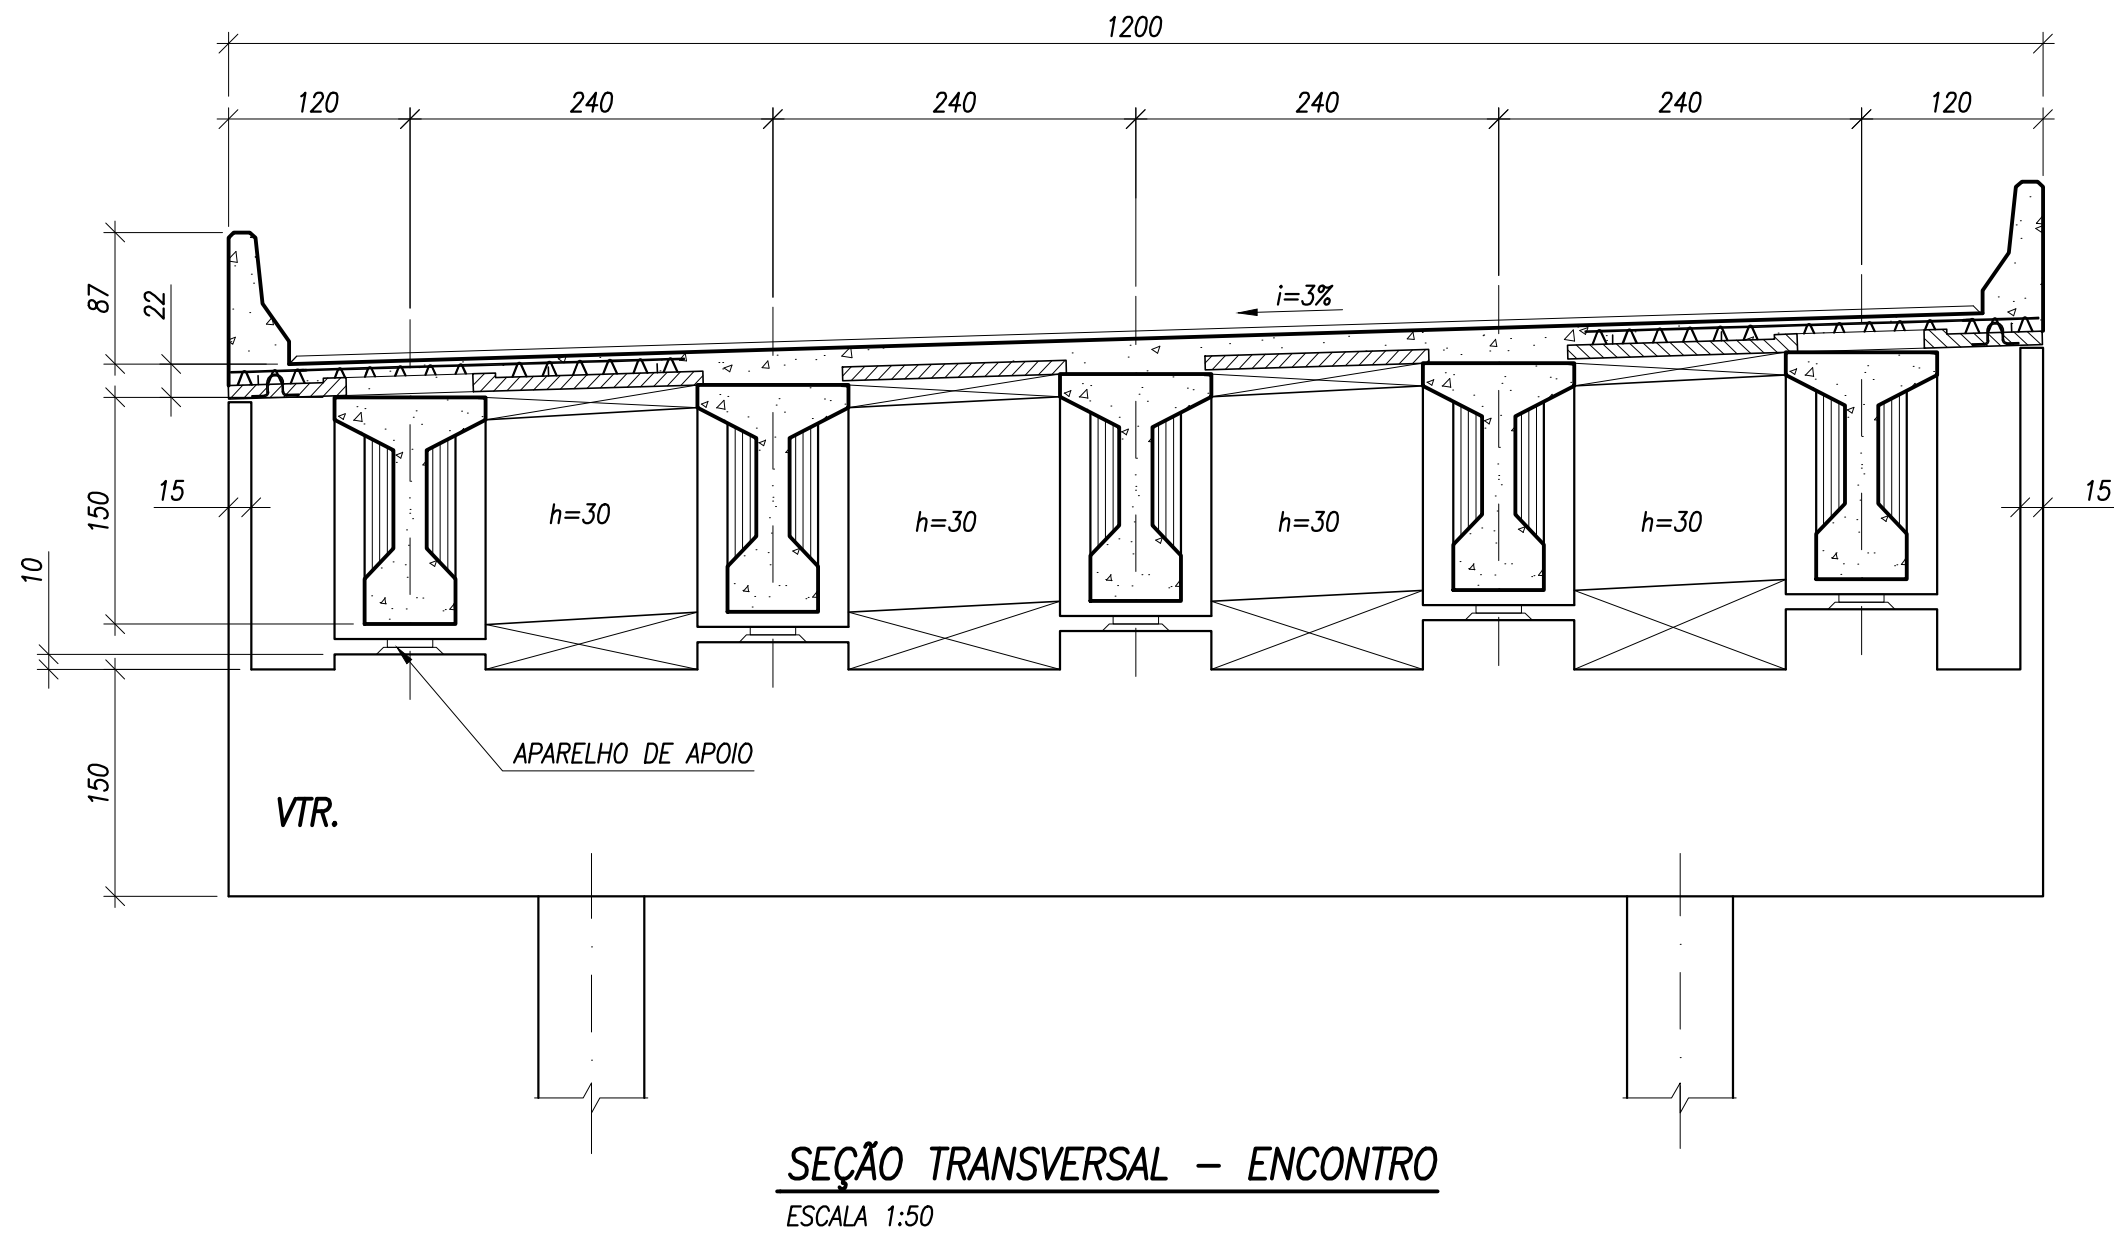


COR DO LAYER	FECH. Nº	ESPESSURA
1	7	0,1
2	7	0,2
3	7	0,3
4	7	0,4
5	7	0,5
6	7	0,6
7	7	0,7
8	9	0,1
20	20	0,1
24	24	0,2
31	11	0,1
32	10	0,1
110	10	0,1

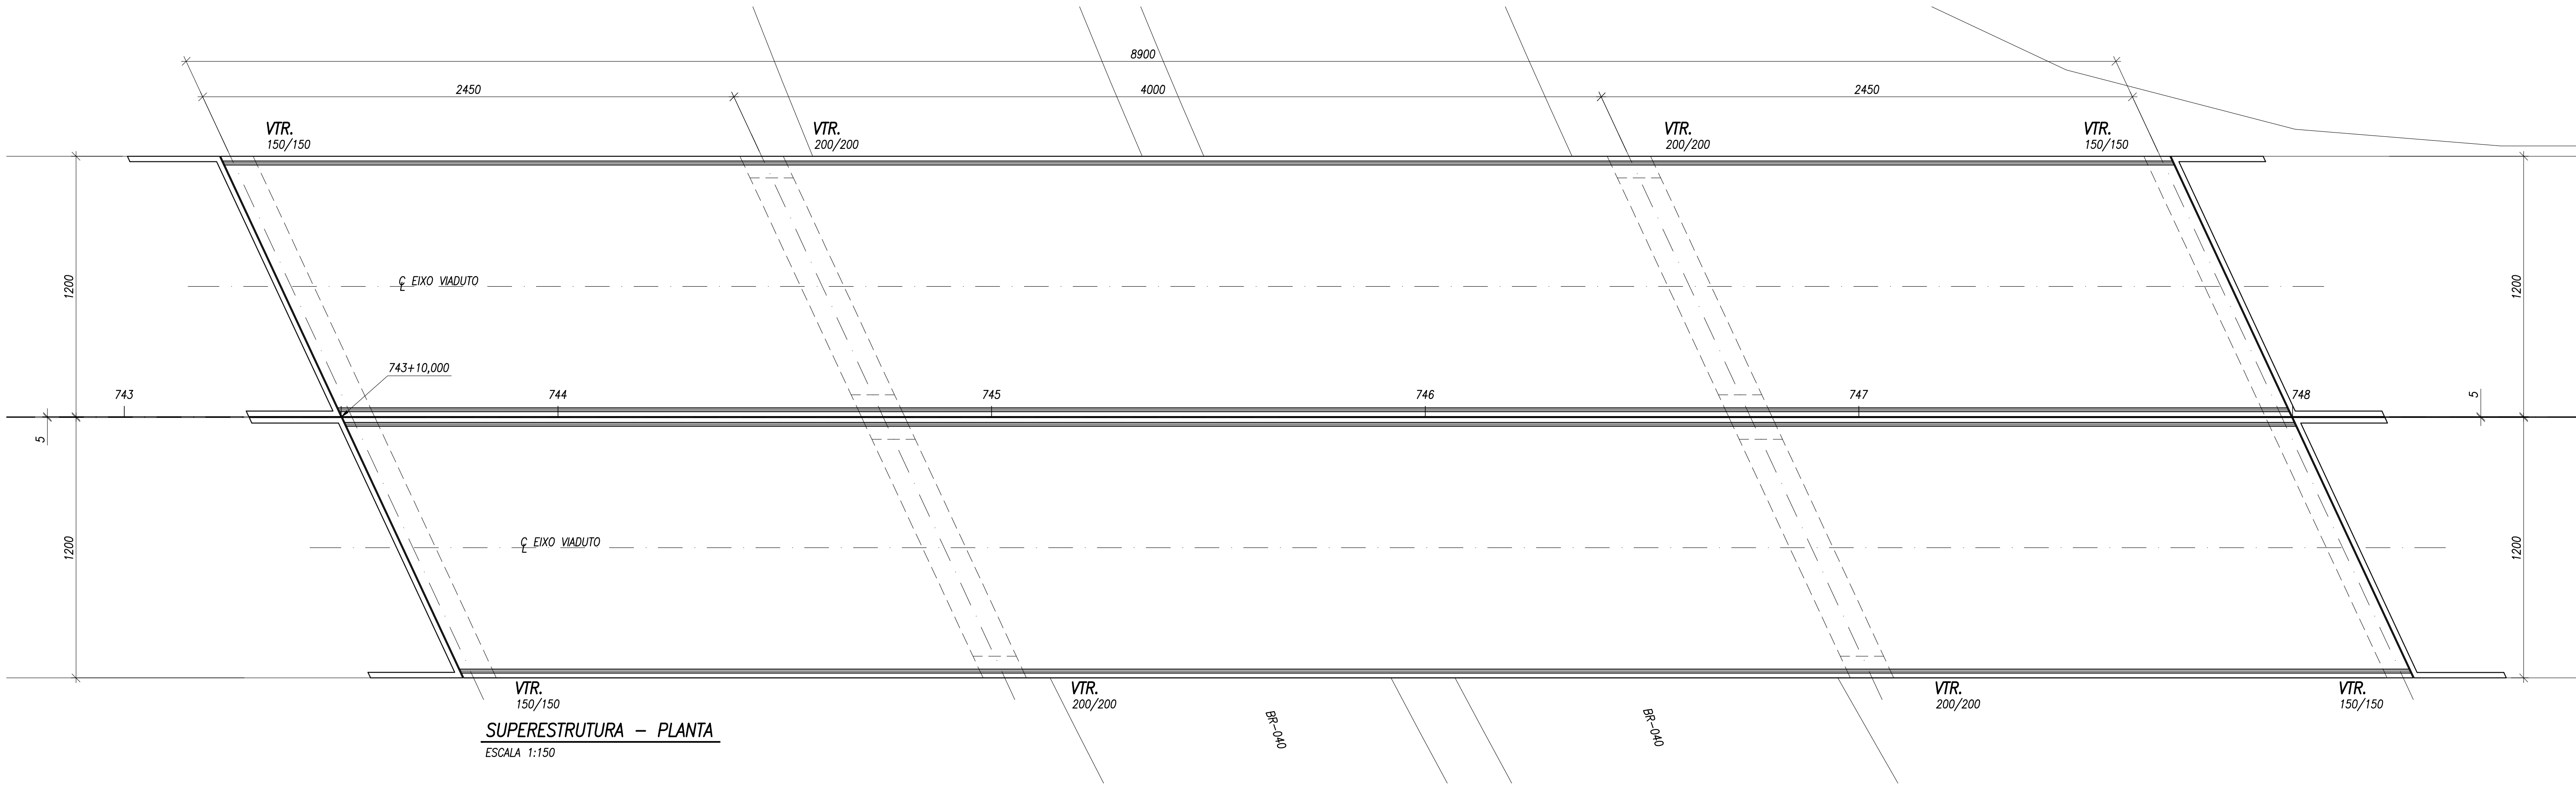

- NOTAS GERAIS:
- 1 - MEDIDAS EM CENTIMETROS E ELEVAÇÕES/ COORDENADAS EM METRO.
 - 2 - CONCRETO:
INFRA: ESTACA RAIZ, ARGAMASSA fck > 20 MPa, FATOR 0,50 ≤ q/c ≤ 0,60.
CINTAS E BLOCOS fck> 30MPa, FATOR A/C <0,55 E Ecs >270Pa.
MESO: VIGAS TRAVESSA E CORTINAS fck> 30MPa, FATOR A/C <0,55 E Ecs >270Pa.
SUPERESTRUTURA: fck> 40MPa, FATOR A/C <0,45 E Ecs >320Pa.
 - 3 - ESTACAS RAIZ #450mm/#350mm, PROFUNDIDADE DE 7,00m EM SOLO E 5,00m EM ROCHA, COM CAPACIDADE DE CARGA DE 120tf.
 - 4 - DIMENSIONAMENTO ELABORADO PARA O TB-45.
 - 5 - PARA DETALHE DAS VIGAS PRE-MOLDADAS E GUARDA RODAS VER DES. ESC-2114-RS-000-CF-001,002,003.
 - 6 - AS MEDIDAS INDICADAS NO DESENHO PREVALECEM SOBRE VALORES EVENTUALMENTE OBTIDOS POR ESCALA.

REV.	DATA	APROV.	DESCRIÇÃO	REG. Nº LOC.	DATA	LOTE	PROJETO ESTRUTURAL CONCEITUAL OAE ESTACA 745 - SUPERESTRUTURA - PLANTA E SEÇÕES	ESCALA: INDICADA
0	06/08/21	A.S.R.	EMISSÃO INICIAL	REG. Nº LOC.	08/2021	LOTE		REG. Nº LOC.
-	-	-	-	-	-	-	-	-
-	-	-	-	-	-	-	-	-
-	-	-	-	-	-	-	-	-
-	-	-	-	-	-	-	-	-