


PERFIL RODONORTE-TR5

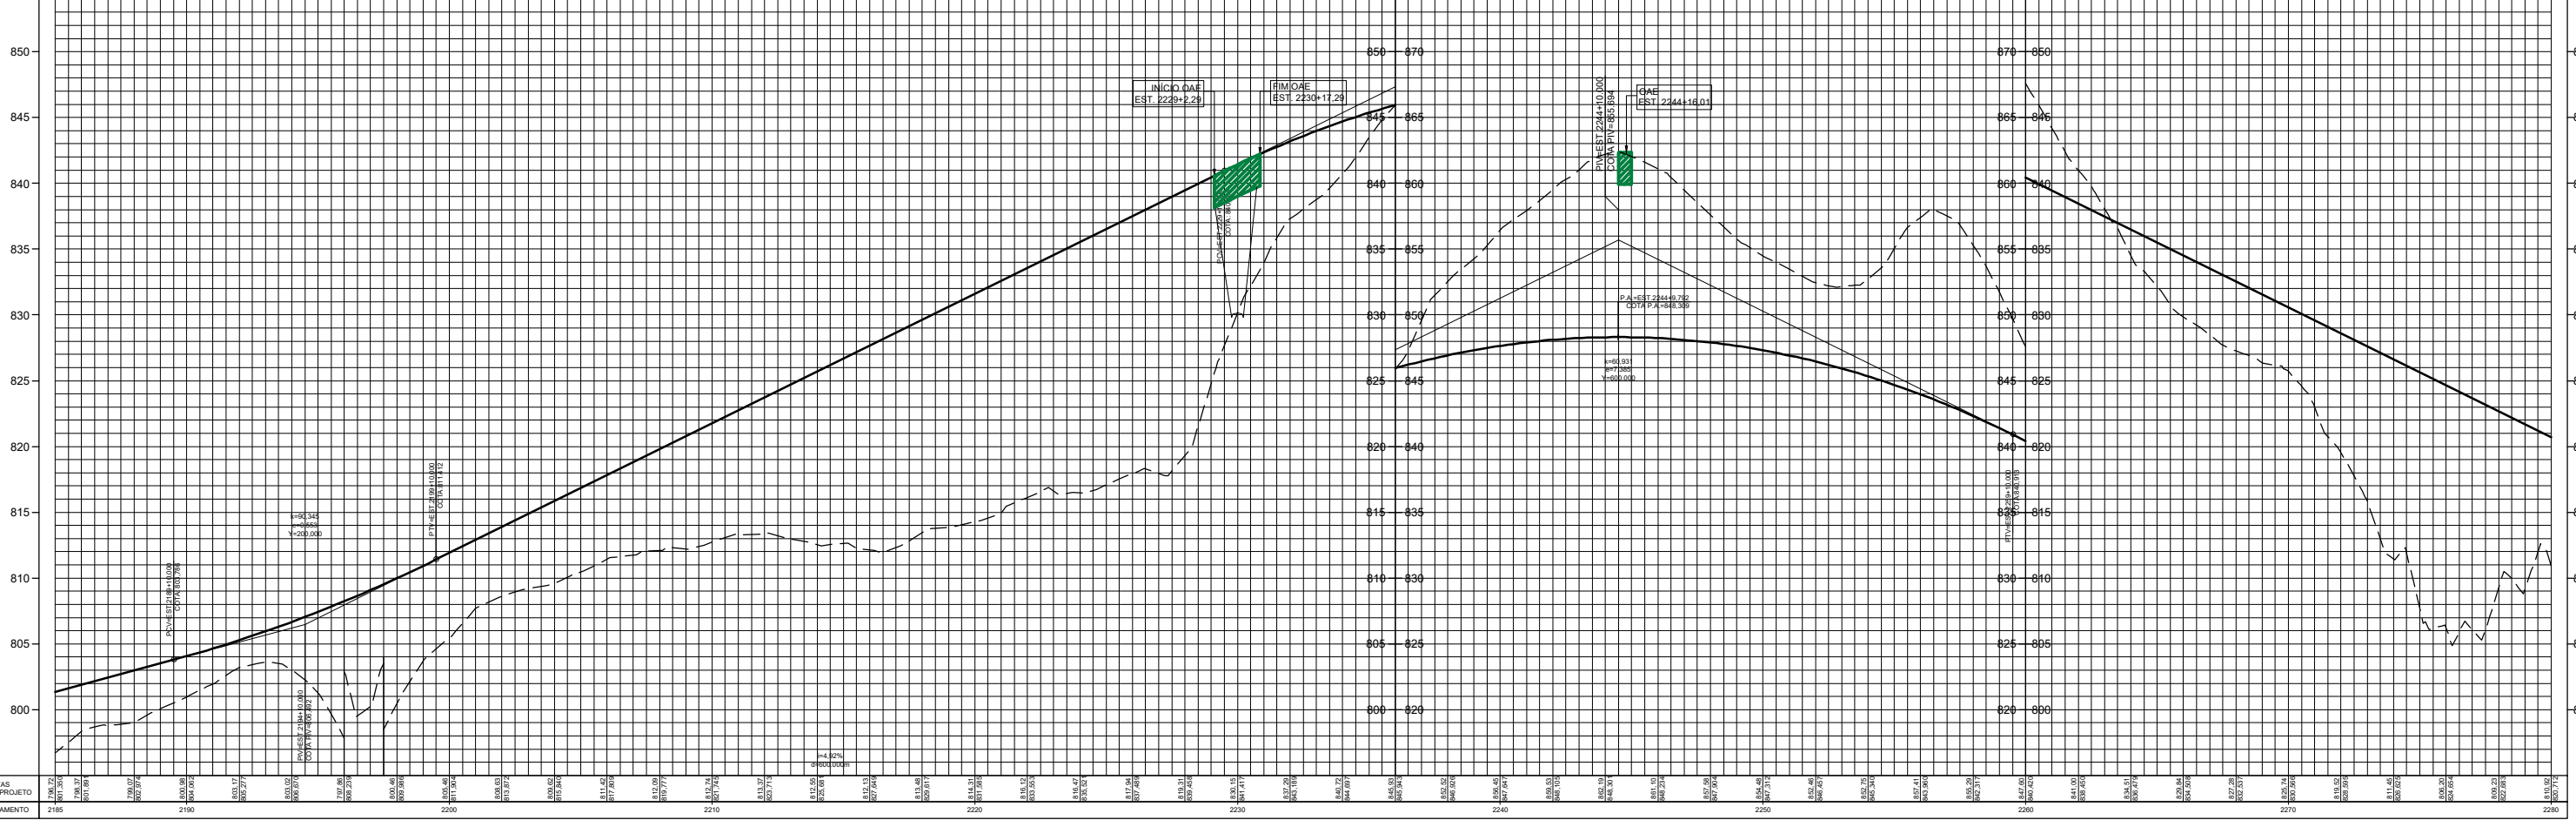

COTAS TERRENO/PROJETO	ESTACQUEAMENTO
**LEGENDA:**

- PAVIMENTO PROPOSTO
- OAE PROPOSTA
- BARREIRA RÍGIDA PROPOSTA
- MURO DE CONTENÇÃO PROPOSTO
- FAIXA DE DÔMÍNIO PROPOSTA
- TALUDE DE CÔRTE
- TALUDE DE ATERRIO

**NOTAS:**

- COTAS E DIMENSÕES EM METRO;
- IMAGEM AÉREA OBTIDA DO GOOGLE EARTH (ACESSO EM 08/2020).

REG. N.º LOC.	DATA	LOTE	accentureconsulting	MINAS GERAIS	MBG	ESCALA:
			RODOANEL RMBH/MG	Alça Norte - Rodovial Região Metropolitana de Belo Horizonte	Entr. LMG-806 (Ribeirão das Neves) - Entr. BR-381 (Sabará)	REG. N.º LOC.
VISTO	08/2020			PROJETO GEOMÉTRICO CONCEITUAL PLANTA E PERFIL		FOLHA: RN-GM/24