


PERFIL RODONORTE - TR5

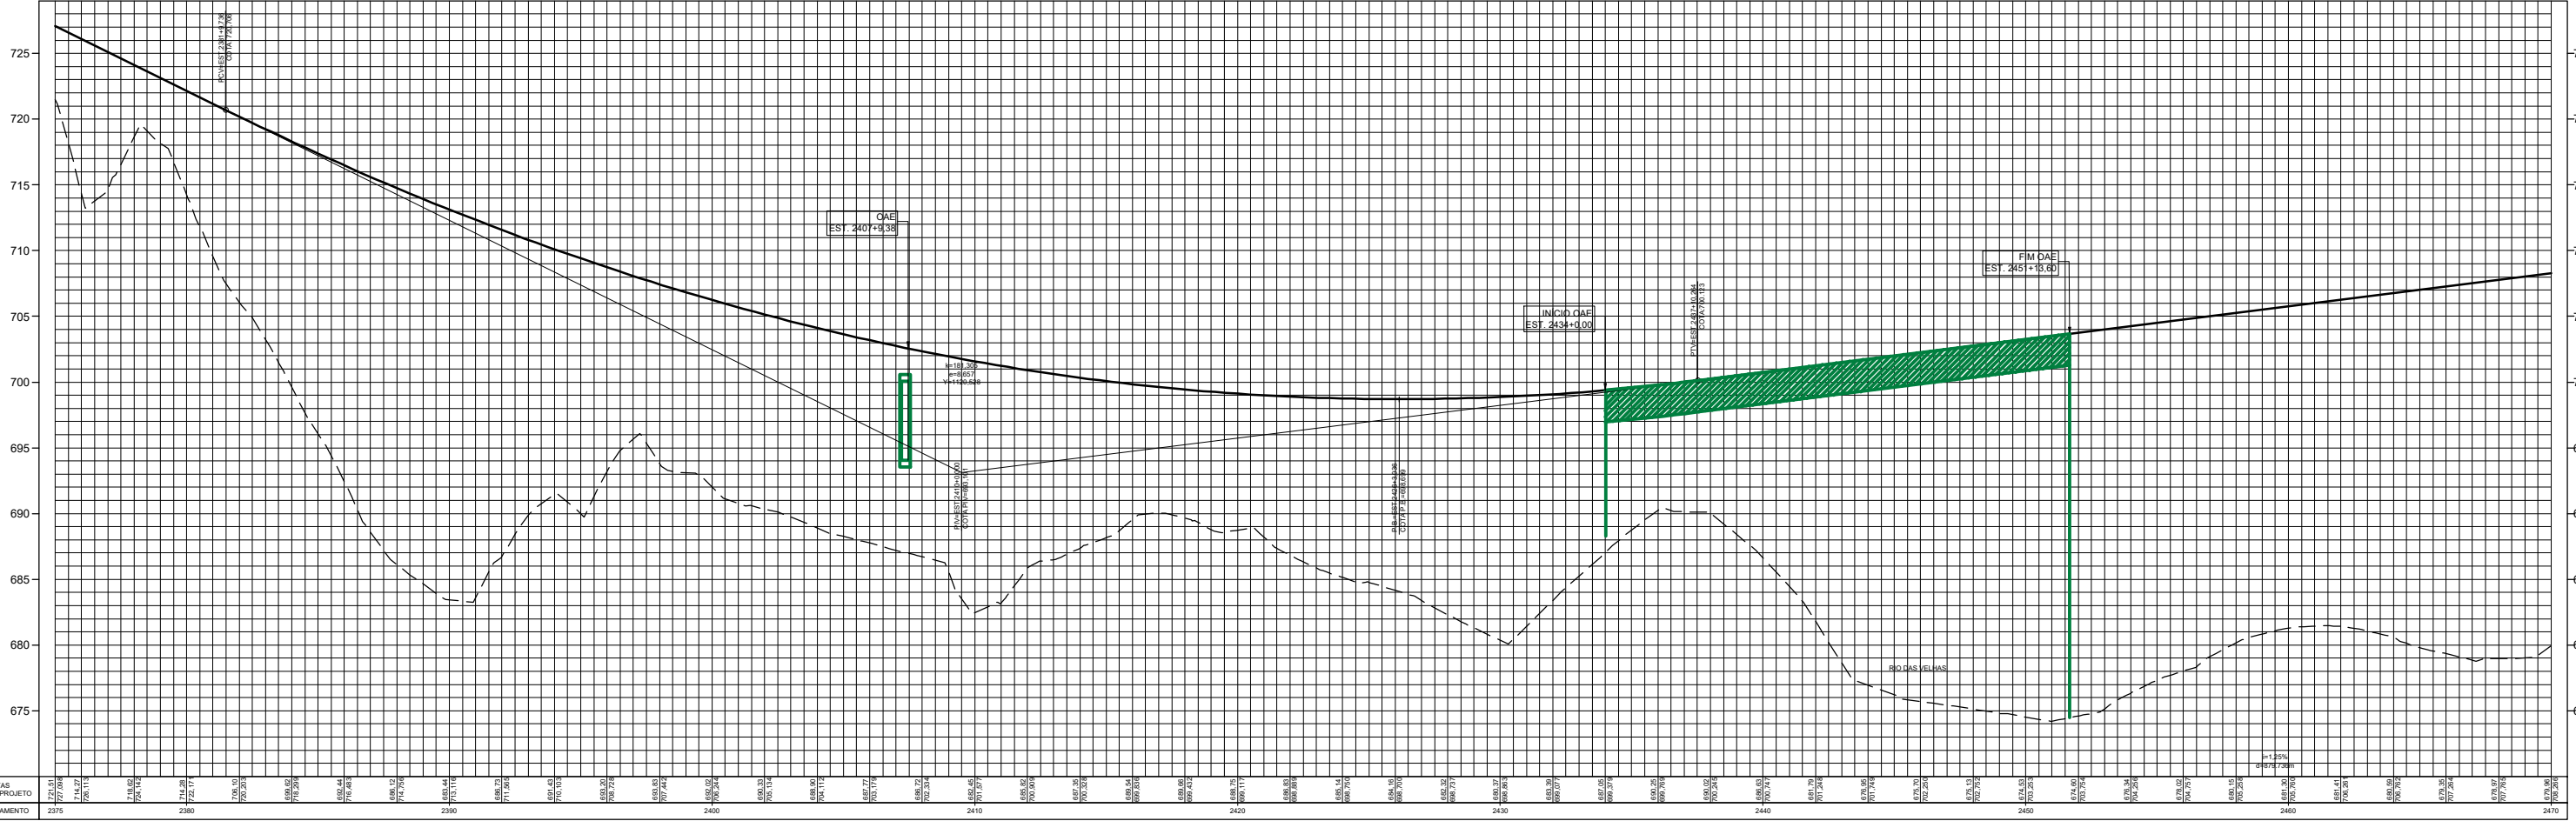

COTAS TERRENO/PROJETO	ESTACQUEAMENTO

LEGENDA:

	PAVIMENTO PROPOSTO
	OAE PROPOSTA
	BARREIRA RÍGIDA PROPOSTA
	MURO DE CONTENÇÃO PROPOSTA
	FAIXA DE DÔMÍNIO PROPOSTA
	TALUDE DE CORTE
	TALUDE DE ATERRO

NOTAS:

1. COTAS E DIMENSÕES EM METRO;
2. IMAGEM AÉREA OBTIDA DO GOOGLE EARTH (ACESSO EM 08/2020).

		ESCALA: H=1:5.000 V=1:500
	REG. N.º LOC.	
VISTO	DATA 08/2020	FOLHA: RN-GM/26
RODOANEL RMBH/MG	LOTE	
TRECHO: Alça Norte - Rodoanel Região Metropolitana de Belo Horizonte SUBTRECHO: Entr. LMG-806 (Ribeirão das Neves) - Entr. BR-381 (Sabará) SEGMENTO: MG-010 / MG-020		PROJETO GEOMÉTRICO CONCEITUAL PLANTA E PERFIL