


PERFIL RODONORTE-TR5

PERFIL RODONORTE-TR5

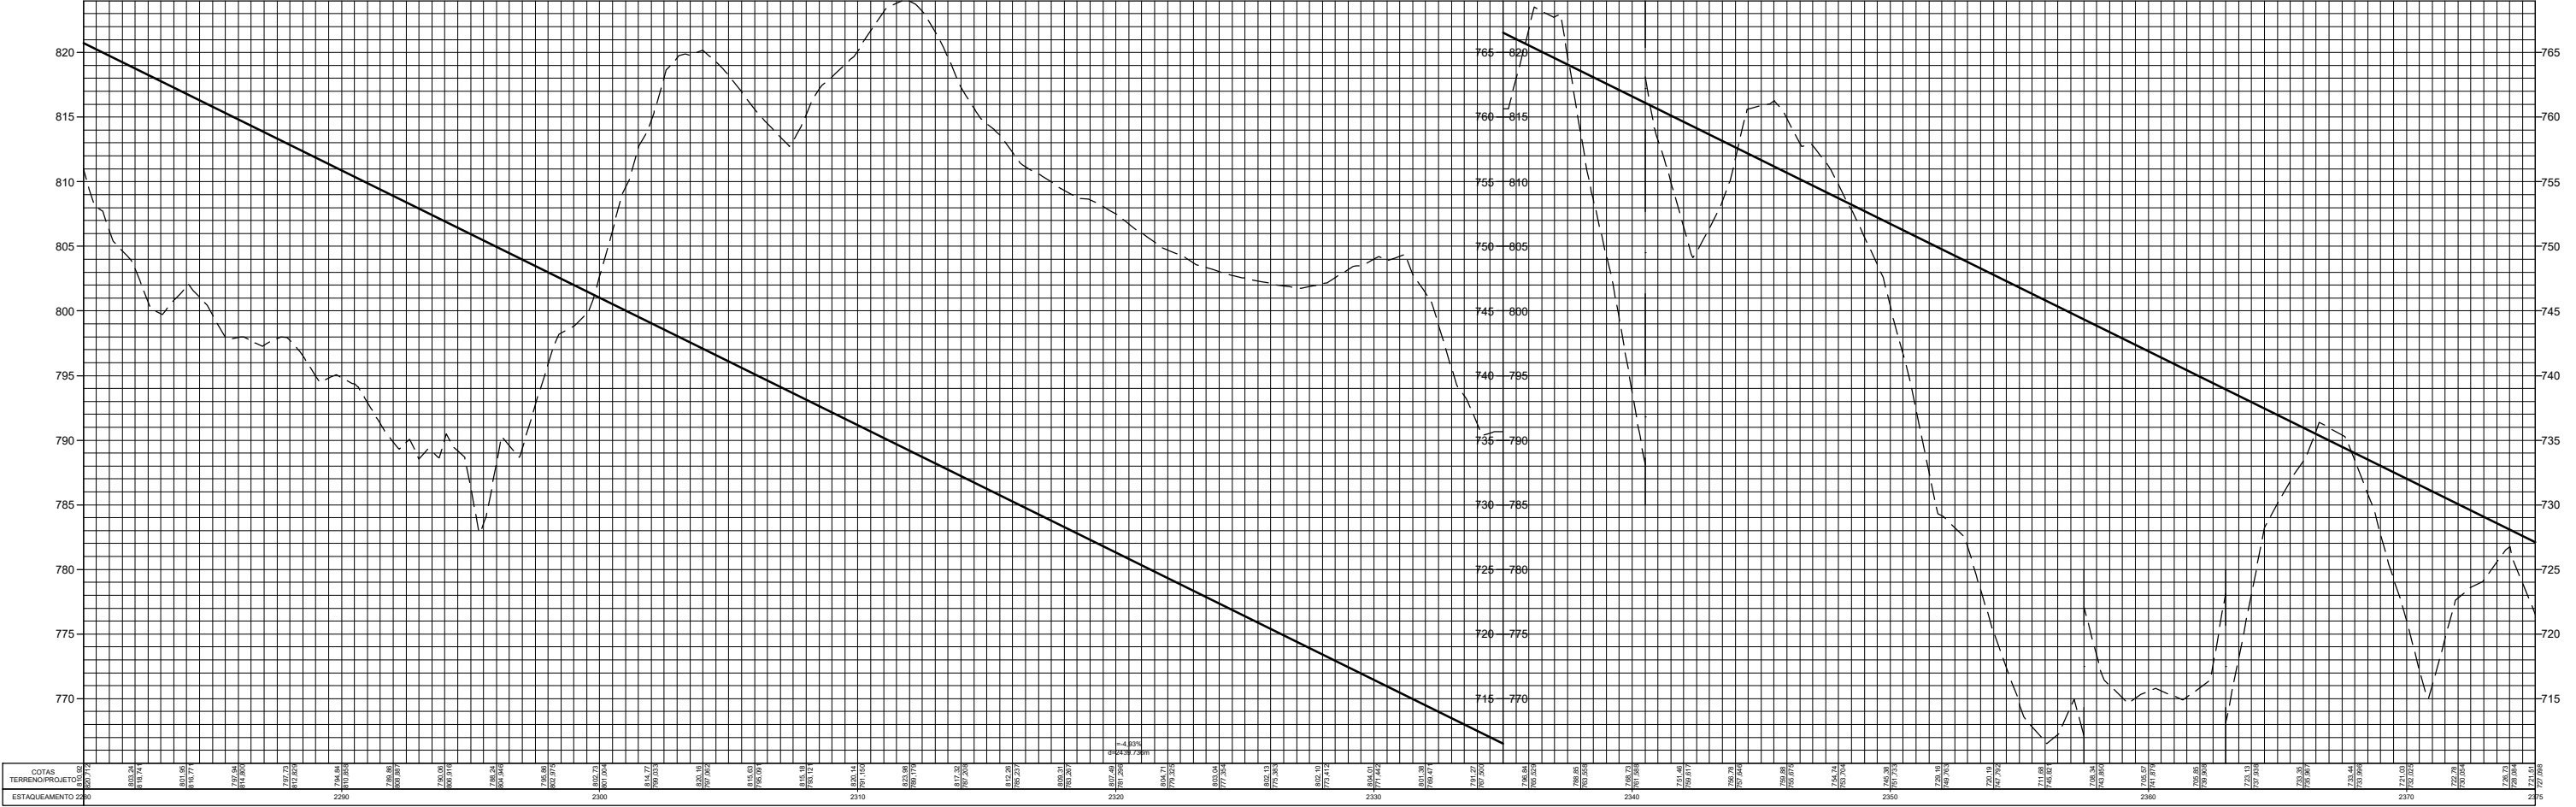



LEGENDA:

	PAVIMENTO PROPOSTO
	OAE PROPOSTA
	BARREIRA RIGIDA PROPOSTA
	MURO DE CONTENÇÃO PROPOSTO
	FAIXA DE DOMÍNIO PROPOSTA
	TALUDE DE CORTE
	TALUDE DE ATERRIO

NOTAS:

- COTAS E DIMENSÕES EM METRO;
- IMAGEM AÉREA OBTIDA DO GOOGLE EARTH (ACESSO EM 08/2020).

		ESCALA: H=1:5.000 V=1:500			
	REG. N.º LOC.	RODOANEL RMBH/MG	TRECHO: Alça Norte - Rodoanel Região Metropolitana de Belo Horizonte SUBTRECHO: Entr. LMG-806 (Ribeirão das Neves) - Entr. BR-381 (Sabará) SEGMENTO: MG-010 / MG-020	REG. N.º LOC.	
VISTO	DATA 08/2020	LOTE	PROJETO GEOMÉTRICO CONCEITUAL PLANTA E PERFIL		FOLHA: RN-GM/25